



plattegrond entresol 7077+P

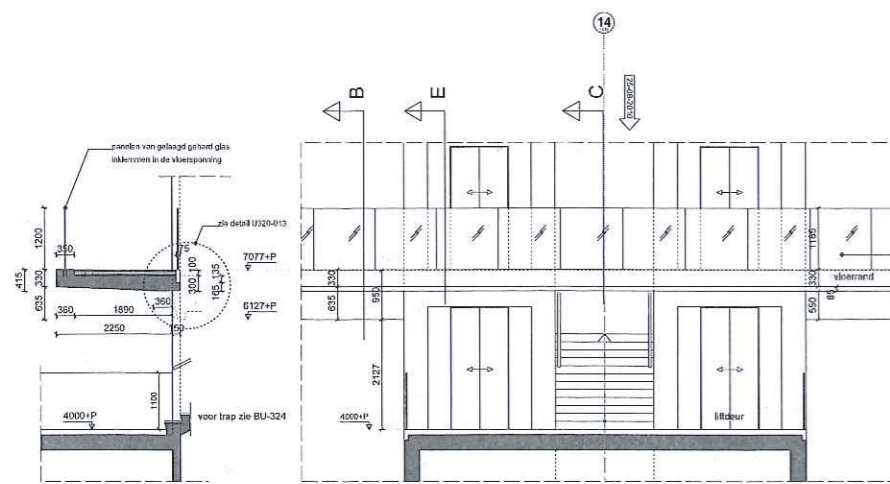


Doorsnede; C - C


Aanzicht; D - D

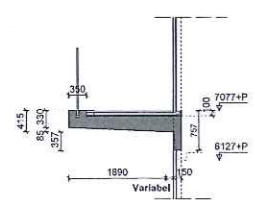


Doorsnede; E - E

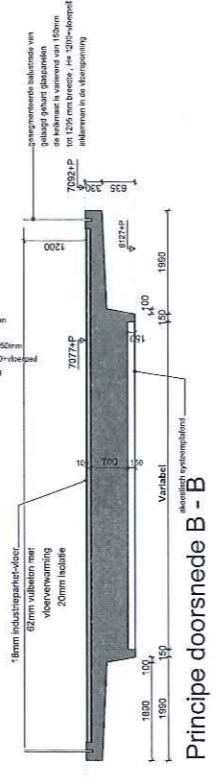


Principe doorsnede B - B

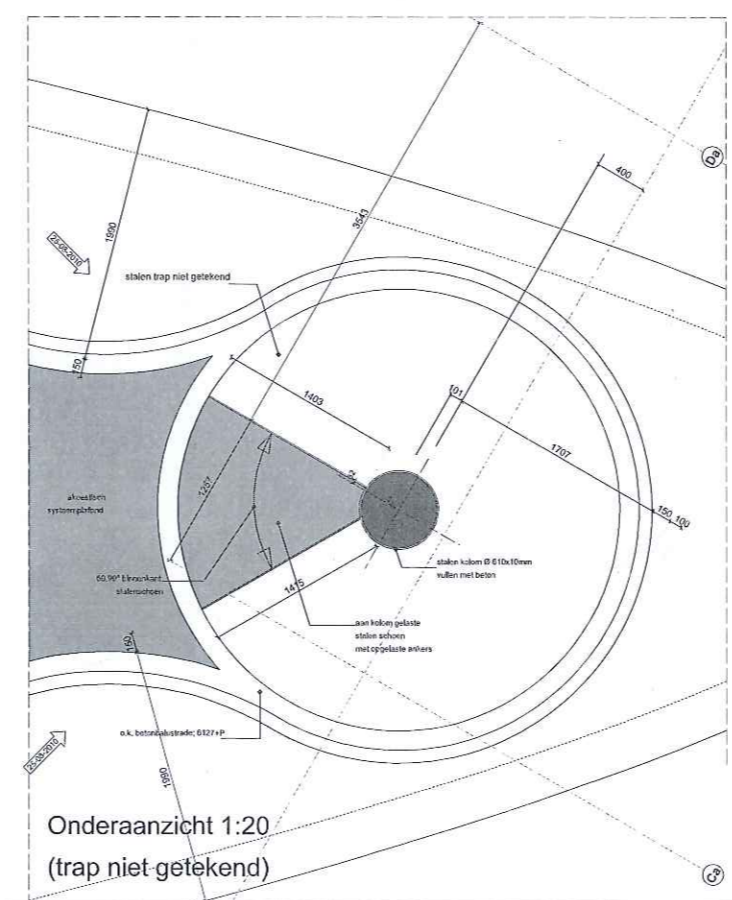


Onderaanzicht 1:20 (trap niet getekend)

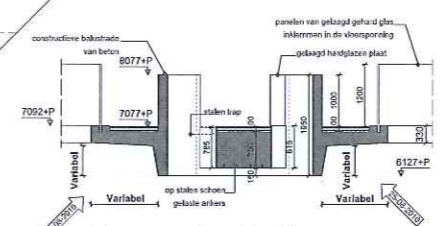

Doorsnede; F - F

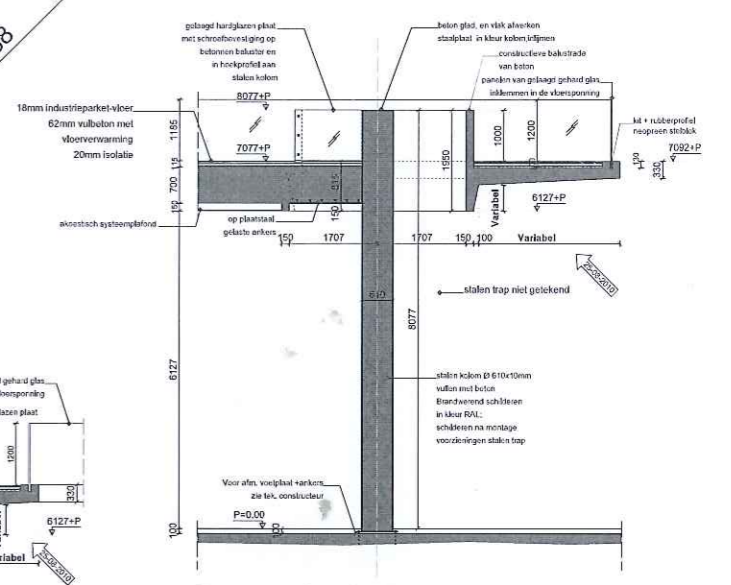

Doorsnede; A - A

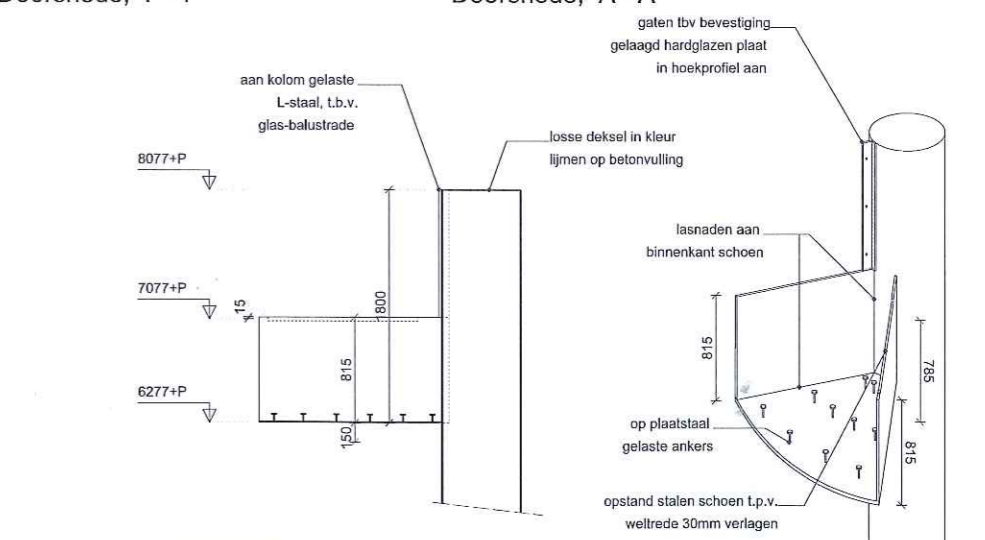

Principe vloerrand 1:5

Principe stalen schoen schaalloos

versie B	25-05-2010	Elwien wijgerling
versie A	07-05-2010	Wim van der Vliet
na ontwerp	18-05-2010	na ontwerp
datum	25-08-2010	ontwerper
<p>EGM architecten</p>		
<p>Erasmus MC, Tranche 1</p>		<p>A99100.22</p>
<p>BOUWUITVOERING</p>		
<p>entresol vloer 7077+P</p>		
<p>as C / 12 - 17 (planwijziging 023, entresol)</p>		
datum	25-08-2010	schaal 1:50
bladzijde	1	van 1
bladzijde	1	van 1
bladzijde	1	van 1