


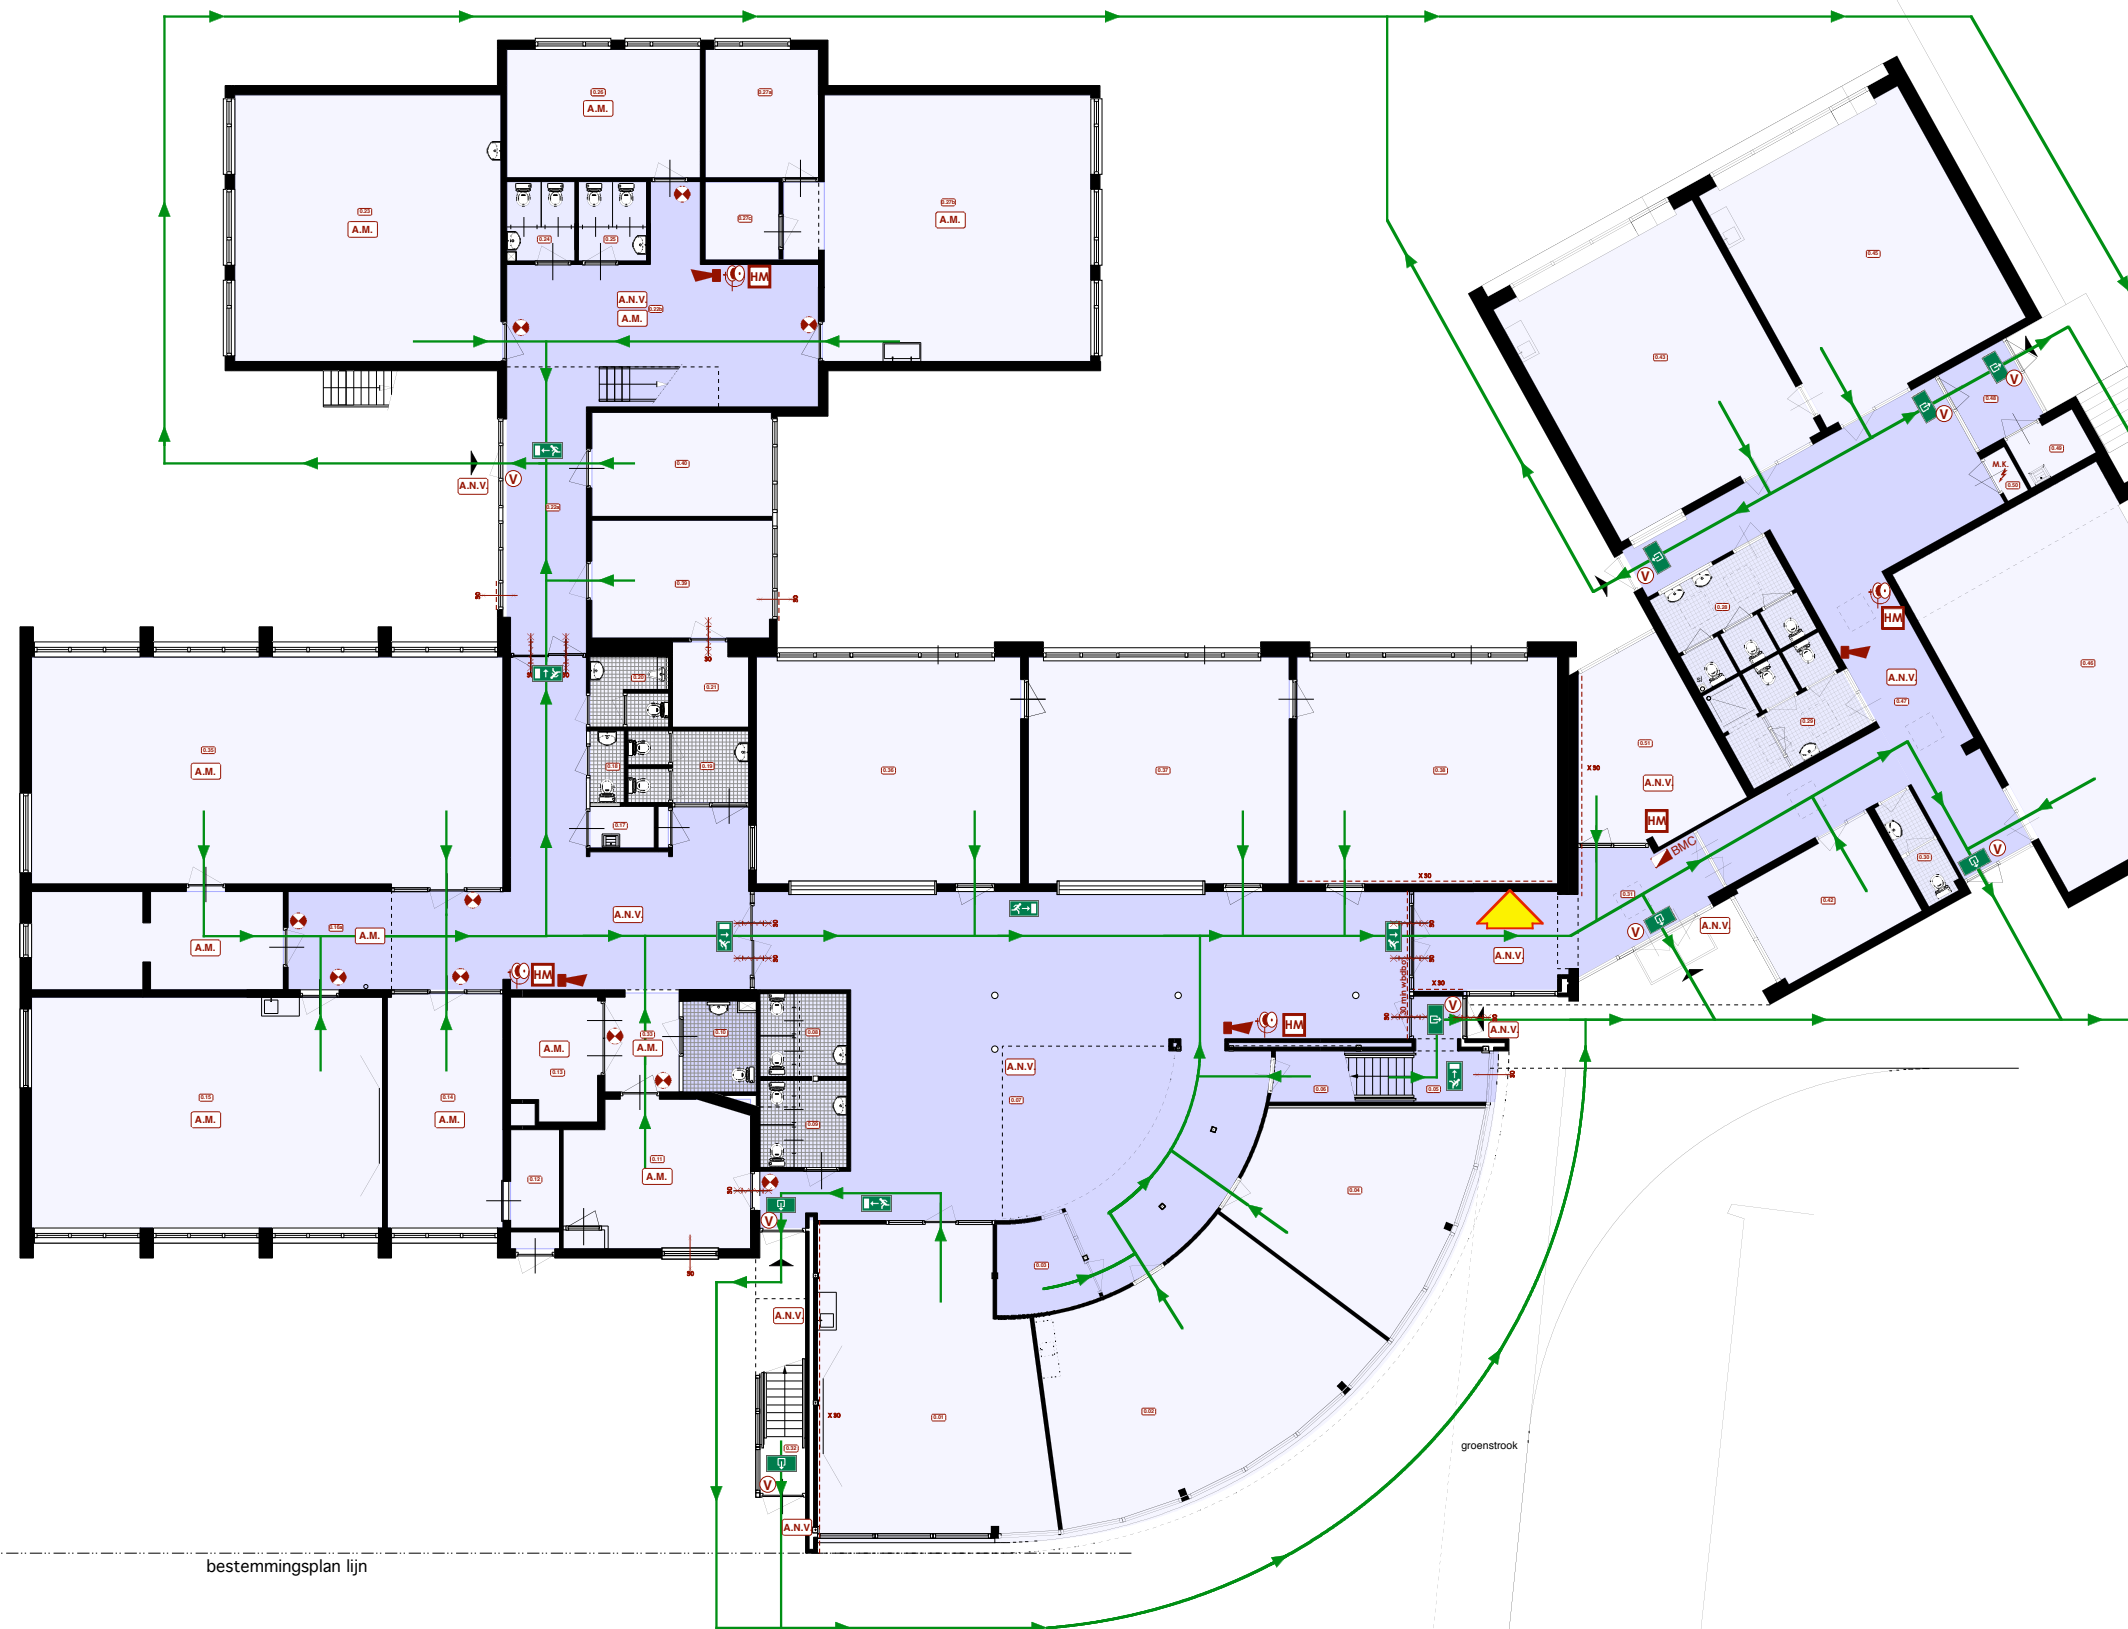

VERZAMELPLAATS

- Renvooi:**
- Signaalgever (slow whoop)
 - Ruimte v.v. algemene noodverlichting
 - Ruimte v.v. automatische melder
 - Nevenindicator
 - Meterkast
 - Transparantverlichtingsarmatuur t.b.v. NOODUITGANG conform NEN 6088
 - Transparantverlichtingsarmatuur t.b.v. vluchtwegaanduiding rechtdoor of naar beneden
 - Transparantverlichtingsarmatuur t.b.v. vluchtwegaanduiding (naar links)
 - Transparantverlichtingsarmatuur t.b.v. vluchtwegaanduiding (naar rechts)
 - Brandslanghaspel 30. 20. 6, inbouw
 - Handbrandmelder
 - Brandmeldcentrale (type C)
 - Brandwerende zelfsluitende deur 30 min wbdbo
 - Brandwerende 30 min wbdbo pui
 - Brandwerende 30 min wbdbo constructie
 - Vluchtslot, afsluitbaar met loopslot
 - Vluchtroute binnen en buiten
 - U BEVINDT ZICH HIER

Bergse Veld, begane grond



opdrachtgever: HORIZON
Instituut voor Jeugdzorg en Onderwijs
locatie: Mozartlaan 150 te Rotterdam
werk: **Brand & Ontruimingsplan**
onderdeel: Plattegrond, begane grond/ Bergse Veld
tekeningnummer: 0405.02 blad 02
schaal 1: 200
getekend G.K. d.d. 03-02-2006