


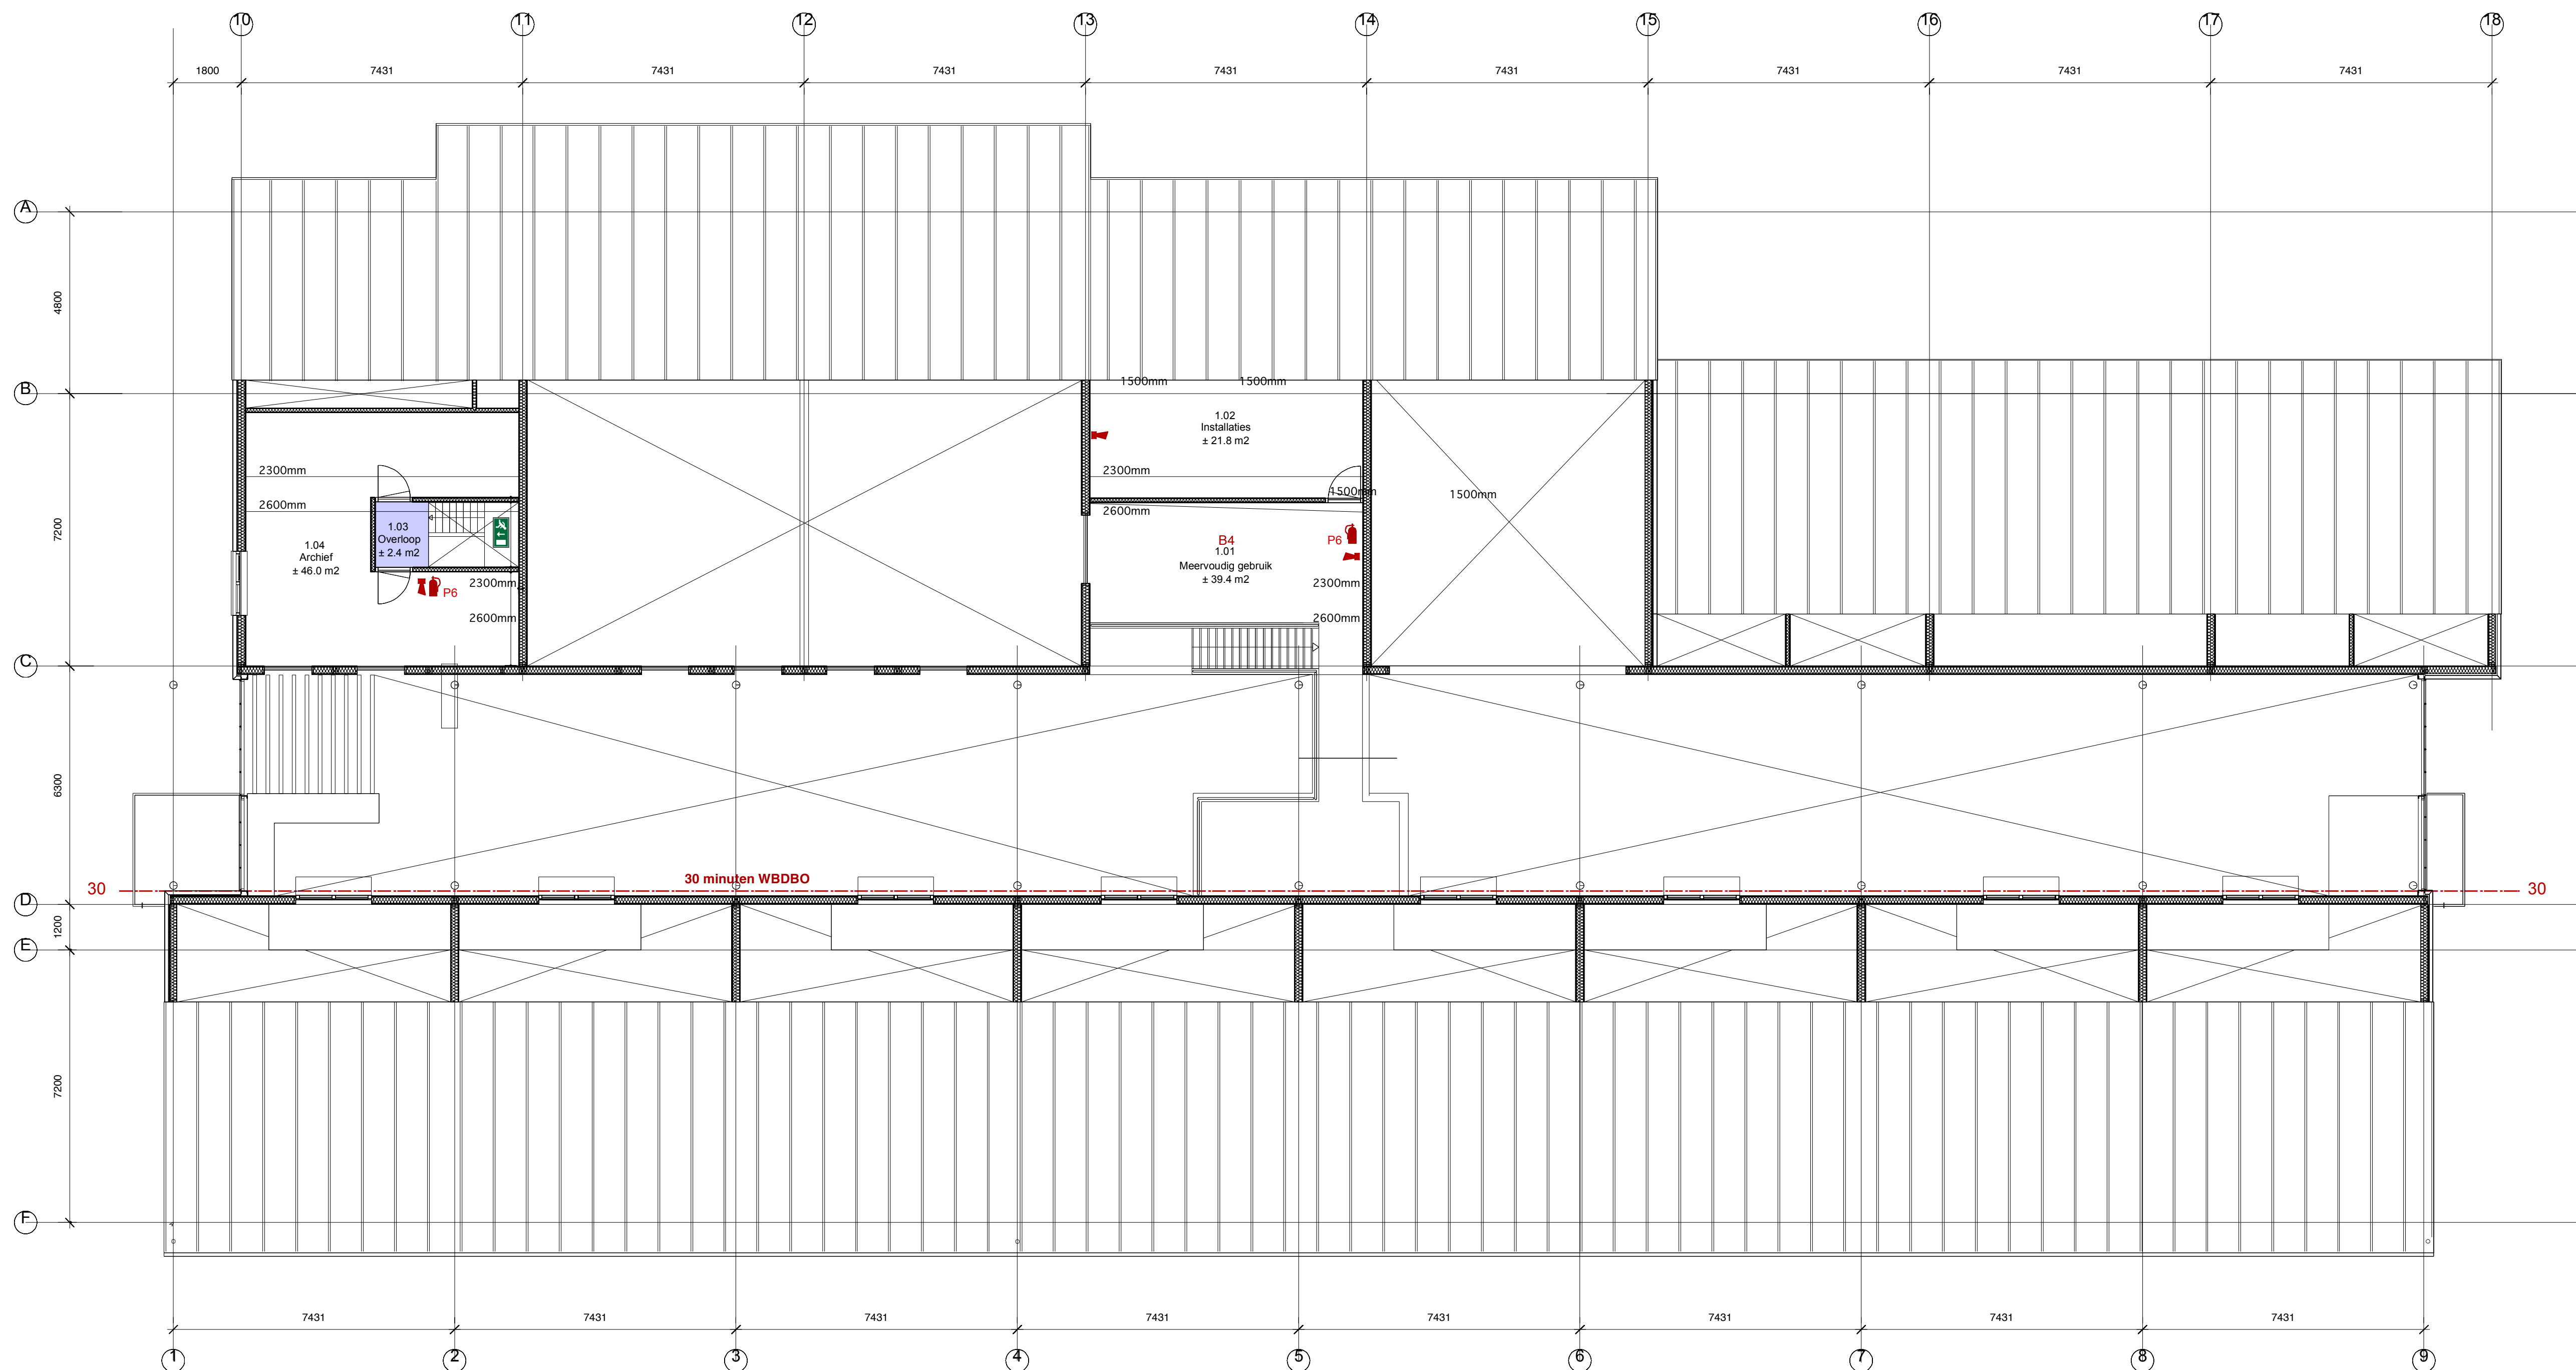

- Renvooi:**
- Transparantverlichtingsarmatuur t.b.v. UITGANG conform NEN 6088
 - Transparantverlichtingsarmatuur t.b.v. vluchtwegaanduiding (naar rechts of links)
 - Transparantverlichtingsarmatuur t.b.v. vluchtwegaanduiding rechtdoor
 - Compartimentering WBDBO 30 minuten
 - Brandwerende zelfsluitende deur WBDBO 30 min
 - Brandslanghaspel conform NEN-EN 671-1
 - Signaalgever (slow whoop)
 - Handbrandmelder
 - Ruimte v.v. algemene noodverlichting
 - Ruimte v.v. automatische rookmelder
 - Brandmeldcentrale
 - Alarmcentrale
 - Meterkast/electriciteit
 - Detector passieve infrarood
 - Beamer ontvanger
 - Beamer zender
 - Kleef magneet
 - Lamp indicatie
 - Zwaailicht
 - Vluchtdeur, afsluitbaar met paniekslot
 - Vluchtdeur, afsluitbaar met loopslot
 - Sleutelkuis, .tb.v.brandweeringang
 - Handbrandblusser (poeder)
 - Bezettingsgraad

Algemeen:
Het gebouw is bestemd voor het les geven aan 8 groepen kinderen met psychische stormissen ADHD en autisme. De groepen bestaan uit 12 kinderen, dus totaal ca. 96 kinderen.

Verdiepings vloer = 3040 mm + p



maissan
regisseurs in bouwprocessen

postbus 45 - 3190 aa hoogvliet - tel 010 - 2954747 fax 010 - 4721511
www.maissan.nu e-mail info@maissan.nu

opdrachtgever: **HORIZON, Instituut voor de Jeugd en Onderwijs**
werk: **Nieuwbouw Dr. Gelinckschool te Spijkenisse**
onderdeel: plattegrond-verdieping
tekeningnummer: 0804.01 GV 03
schaal: 1 : 100 / A1
getekend: D.M. d.d. 17 - 11 - 2008
gewijzigd: D.M. d.d. 26 - 01 - 2009

MATEN IN HET WERK TE CONTROLEREN