


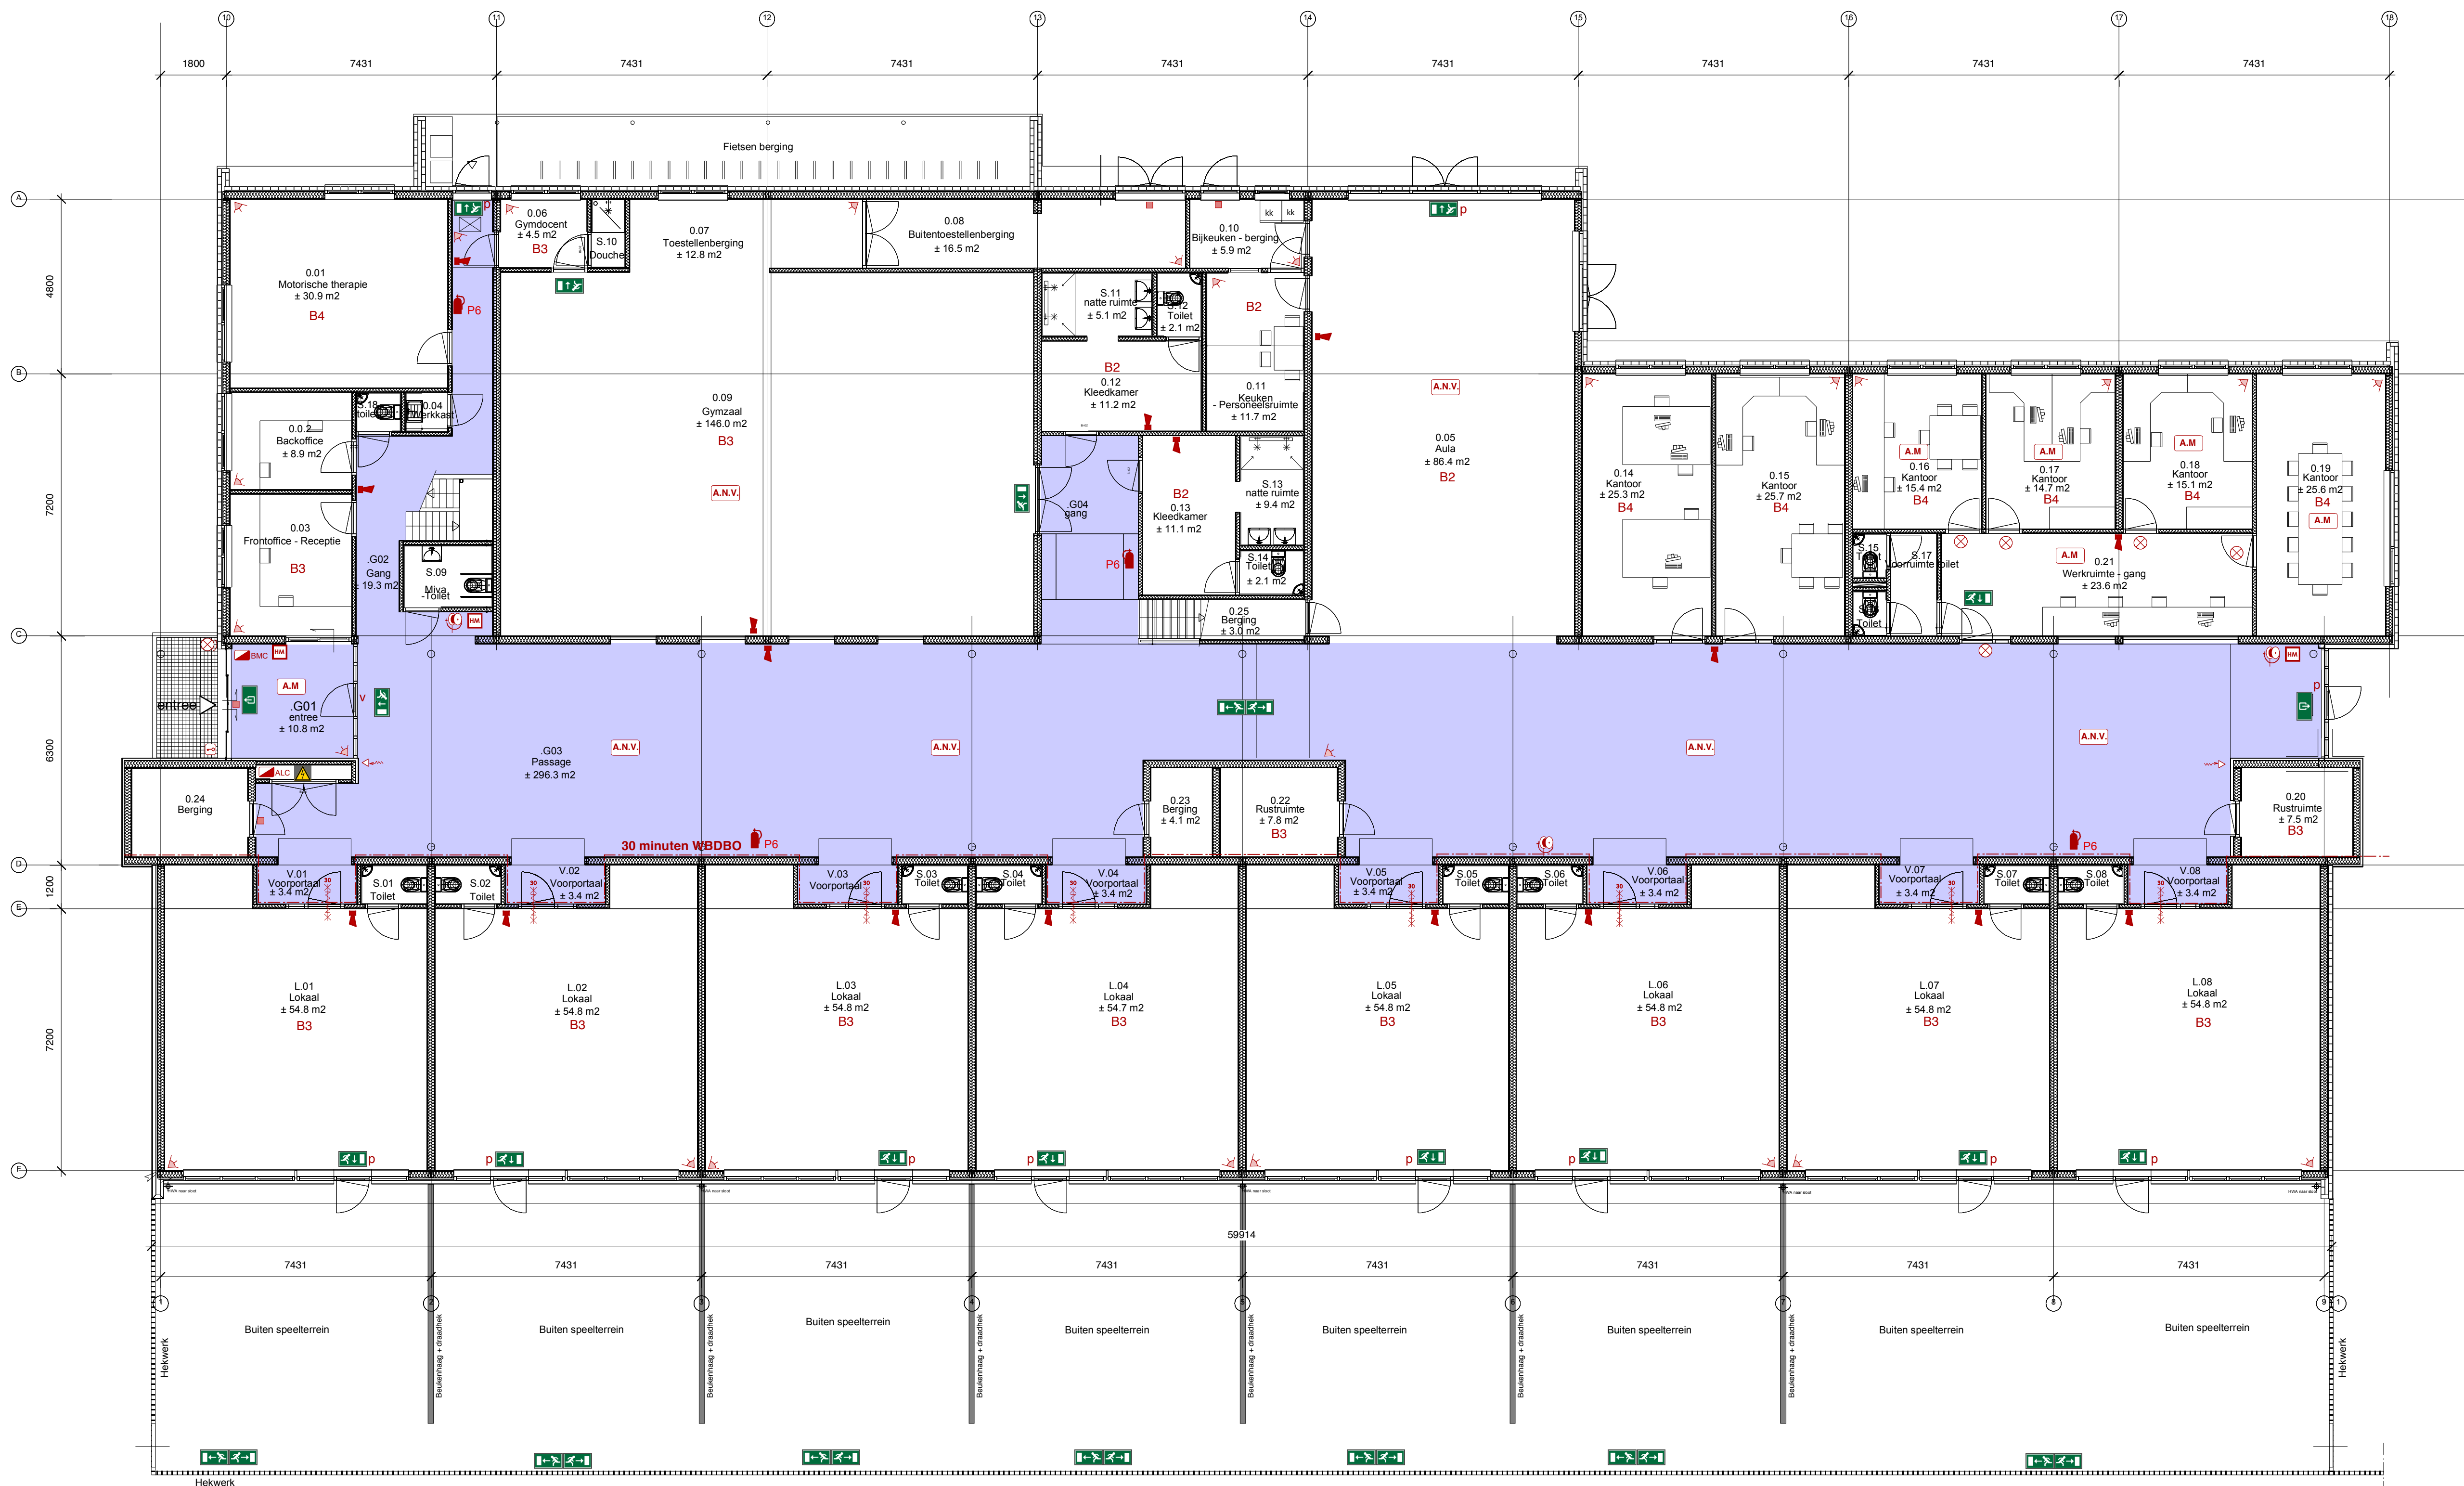

- Renvooi:**
- Transparantverlichtingsarmatuur t.b.v. UITGANG conform NEN 6088
  - Transparantverlichtingsarmatuur t.b.v. vluchtwegaanduiding (naar rechts of links)
  - Transparantverlichtingsarmatuur t.b.v. vluchtwegaanduiding rechtdoor
  - Compartimentering WBDBO 30 minuten
  - Brandwerende zelfsluitende deur WBDBO 30 min
  - Brandslanghaspel conform NEN-EN 671-1
  - Signaalgever (slow whoop)
  - Handbrandmelder
  - Ruimte v.v. algemene noodverlichting
  - Ruimte v.v. automatische rookmelder
  - Brandmeldcentrale
  - Alarmcentrale
  - Meterkast/electriciteit
  - Detector passieve infrarood
  - Beamer ontvanger
  - Beamer zender
  - Kleef magneet
  - Lamp indicatie
  - Zwaailicht
  - Vluchtdeur, afsluitbaar met paniekslot
  - Vluchtdeur, afsluitbaar met loopslot
  - Sleutelkuis, tb.v. brandweeringang
  - Handbrandblusser ( poeder)
  - Bezettingsgraad

Algemeen:  
Het gebouw is bestemd voor het les geven aan 8 groepen kinderen met psychische stoornissen ADHD en autisme. De groepen bestaan uit 12 kinderen, dus totaal ca. 96 kinderen.

**maissan**  
regisseurs in bouwprocessen

postbus 45 - 3190 aa hoogvliet - tel 010 - 2954747 fax 010 - 4721511  
www.maissan.nu e-mail info@maissan.nu

opdrachtgever: **HORIZON, Instituut voor de Jeugd en Onderwijs**  
werk: **Nieuwbouw Dr. Gelinckschool te Spijkenisse**  
onderdeel: plattegrond-begane grond  
tekeningnummer: 0804.01 GV 02  
schaal: 1 : 100 / A1  
getekend: D.M. d.d. 26 - 11 - 2008  
gewijzigd: D.M. d.d. 26 - 01 - 2009  
**MATEN IN HET WERK TE CONTROLEREN**