



Renvooi

-  30 minuten brandwerende deur voorzien van dranger (zelfsluitend)
-  Handbrandblusser,
-  Ruimte voorzien van algemene noodverlichting,
-  Brandslanghaspel volgens NEN 3211,
-  Inbraakdetectie,
-  Signaleringslamp
-  Lichtschakelaar,
-  Dubbele wandcontactdoos, geaard
-  Transparante verlichting met opschrift "NOODUITGANG"
-  Transparante verlichting met richtingspijl,
-  Ruimte voorzien van rookmelder
-  Transparante verlichting met opschrift "UIT"
-  Handbrandmelder, rood
-  Brandmeldpaneel
- A1 Brandmeldcentrale/ Ontruimingspaneel
- A2 Automatisch deur openen/ groen

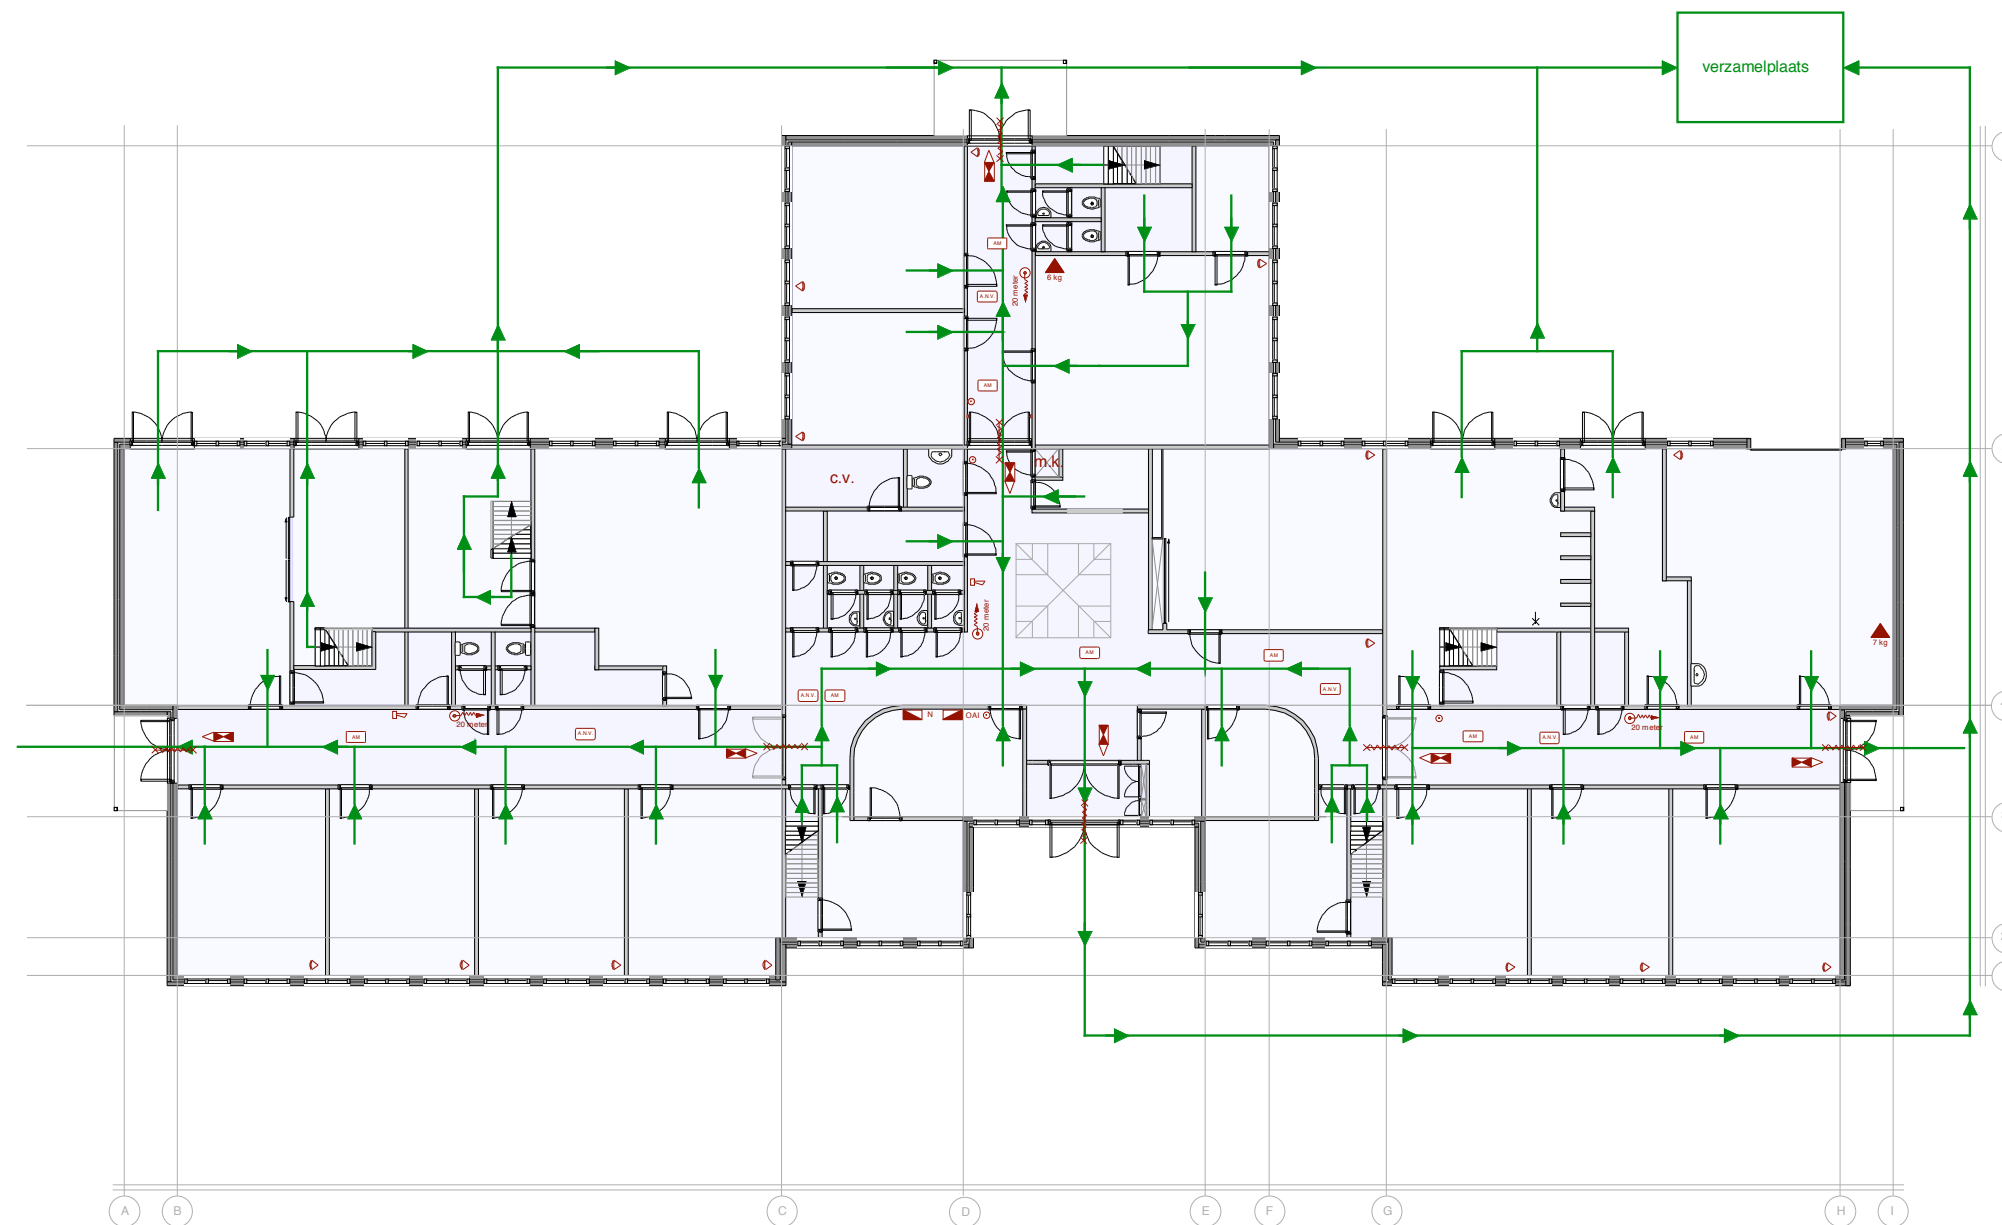

Begane grond

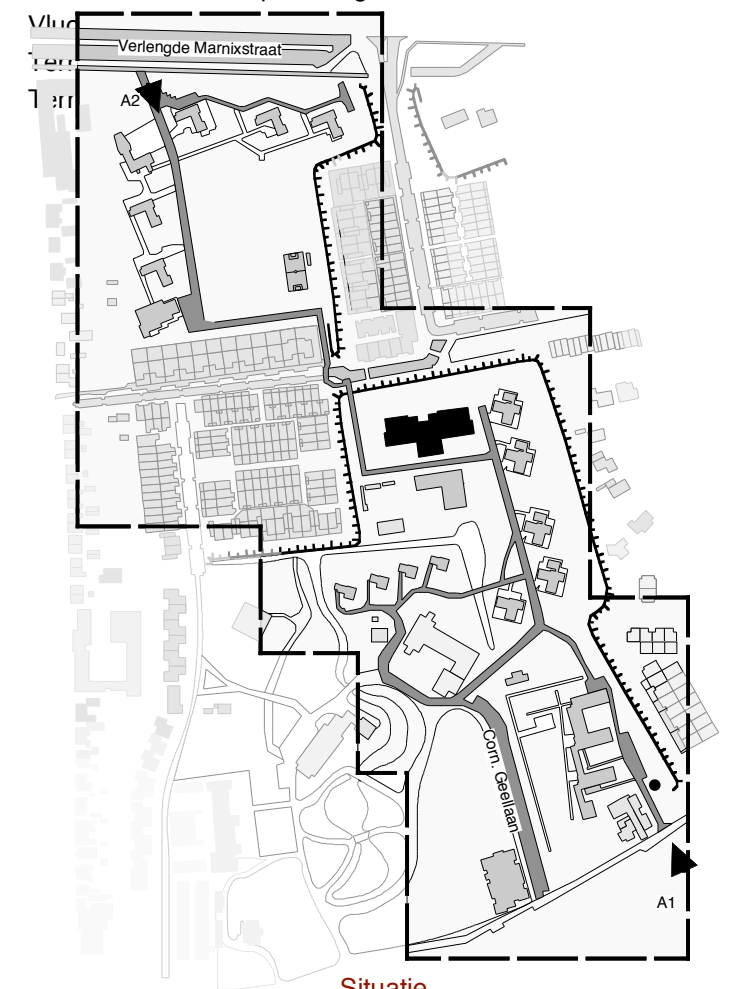

Situatie

datum aflevering 3: datum aflevering 2 datum aflevering 1 datum 1: 26-06-2001		Maassendijk planadviezen b.v. bouwkundig ingenieurs- en adviesburo postbus 45 - 3190 aa Hoogerlat - tel 010 2954747 - fax 010 4721511	schaal: 1:200
			formaat: A-3
			tekeningnr.: 0102.01 B&D
			getekend: Gevoord Koozjanjan
opdrachtgever: HORIZON, instituut voor jeugdzorg & onderwijs			
werk: Rijnhove, Alphen aan de Rijn, gebouw Parkschool/ Westerpark			
onderdeel: Brand- en ontruimingsplan			
kadastraal nr.:			
opmerkingen:			