


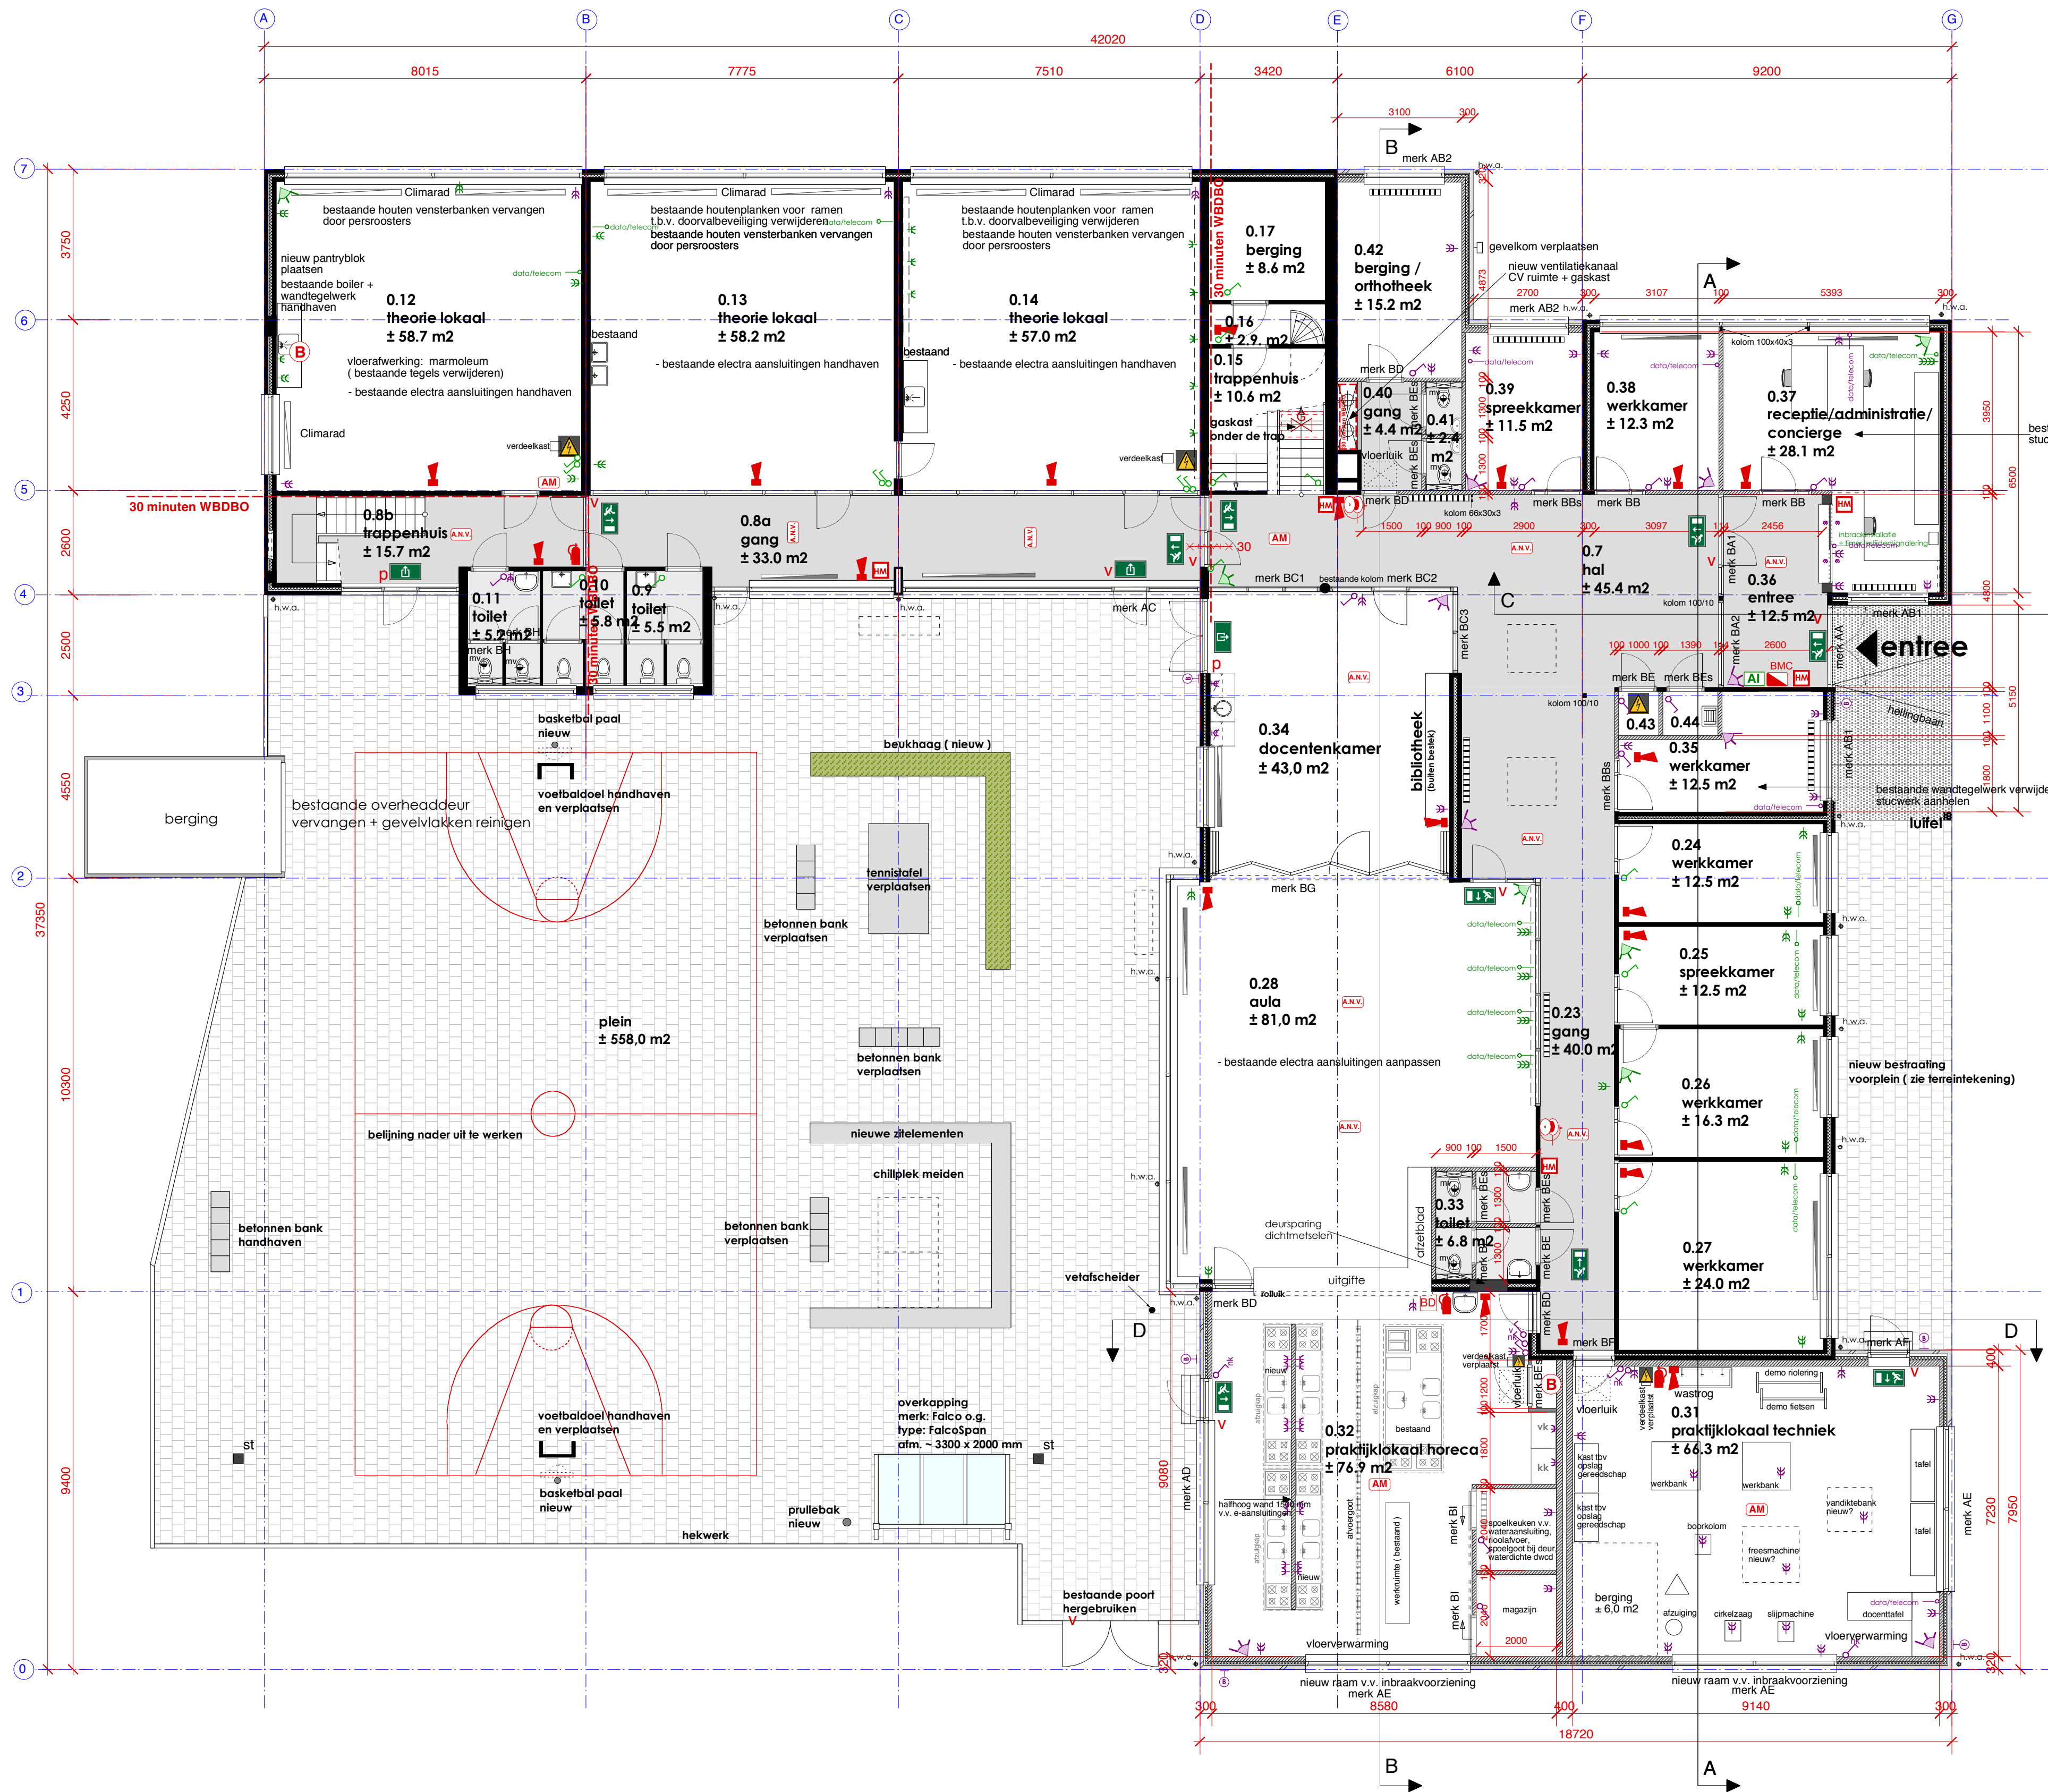

kelder

Renvooi:

- Bestaande buitenwanden (metselwerk)
- Bestaande binnenwanden
- Nieuwe buitenwanden (metselwerk)
- Nieuwe binnenwanden KZS
- Signaalgever (slow whoop)
- Ruimte v.v. algemene noodverlichting
- Ruimte v.v. automatische rookmelder
- Transparantverlichtingsarmatuur t.b.v. NOODUITGANG conform NEN 6088
- Transparantverlichtingsarmatuur t.b.v. vluchtwegaanduiding rechtdoor of naar beneden
- Transparantverlichtingsarmatuur t.b.v. vluchtwegaanduiding (naar links)
- Transparantverlichtingsarmatuur t.b.v. vluchtwegaanduiding (naar rechts)
- Brandslanghaspel conform NEN-EN 671-1
- Handbrandmelder
- Brandmeldcentrale
- Brandwerende zelfsluitende deur WBDBO 30
- Poederblusser (in kg.)
- Blusdeken
- Meterkast/ Elektriciteit
- Deur v.v. panieksluiting
- Deur v.v. loopslot
- Inbraak detector bestaand
- Inbraak beveiligingsinstallatie
- Inbraak detector nieuw
- Boiler
- Bestaande radiatoren

- Nieuwe convectoren

- Climarad

- Dubbele wandcontactdoos nieuw

- Buitenverlichting nieuw

- Lichtschakelaar nieuw

-Data/telecom aansluiting nieuw

-Straatkolk (nieuw)

-Noodknop (nieuw)

NVO begane grond

0.1	vervalt	0.0 m2
0.2	vervalt	0.0 m2
0.3	vervalt	0.0 m2
0.4	vervalt	0.0 m2
0.5	vervalt	0.0 m2
0.6	vervalt	0.0 m2
0.7	hal	45.4 m2
0.8a	gang	33.0 m2
0.8b	trappenhuis	15.7 m2
0.9	toilet	5.5 m2
0.10	toilet	5.8 m2
0.11	toilet	5.2 m2
0.12	theorie lokaal	58.7 m2
0.13	theorie lokaal	58.2 m2
0.14	theorie lokaal	57.0 m2
0.15	trappenhuis	10.6 m2
0.16	gang	2.9 m2
0.17	berging	8.6 m2
0.18	vervalt	0.0 m2
0.19	vervalt	0.0 m2
0.20	vervalt	0.0 m2
0.21	vervalt	0.0 m2
0.22	vervalt	0.0 m2
0.23	gang	40.0 m2
0.24	werkkamer	12.5 m2
0.25	spreekkamer	12.5 m2
0.26	werkkamer	16.3 m2
0.27	werkkamer	24.0 m2
0.28	aula	81.0 m2
0.29	vervalt	0.0 m2
0.30	vervalt	0.0 m2
0.31	praktijklokaal techniek	66.3 m2
0.32	praktijklokaal horeca	76.9 m2
0.33	toiletten leerlingen	6.8 m2
0.34	docentenkamer	43.0 m2
0.35	werkkamer	12.5 m2
0.36	entree	12.5 m2
0.37	receptie/administratie	28.1 m2
0.38	werkkamer	12.3 m2
0.39	spreekkamer	11.5 m2
0.40	gang	5.0 m2
0.41	toiletten personeel	2.4 m2
0.42	berging	15.2 m2
0.43	meterkast	1.1 m2
0.44	werkkast	1.5 m2

NVO kelder:	23.0 m2
BVO kelder:	31.0 m2

NVO bg	789.0 m2
BVO bg	874.5 m2

NVO 1e verdieping:	266.3 m2
BVO 1e verdieping:	300.0 m2

totaal NVO (exclusief kelder)	1055.3 m2
totaal BVO (exclusief kelder)	1174.5 m2

totaal NVO (inclusief kelder)	1078.3 m2
totaal BVO (inclusief kelder)	1205.5 m2

begane grond nieuwe toestand



opdrachtgever: **HORIZON, Instituut voor Jeugdzorg en Onderwijs**
werk: Upgrading Park College te Dordrecht
onderdeel: begane grond nieuwe toestand
tekeningnummer: 0904.03.BE.04a

schaal: 1:100
formaat: A1
status: definitief
getekend: DM d.d. 08 - 05 - 2013
gewijzigd: FL d.d. 23 - 05 - 2013
gezien: JM d.d. 23 - 05 - 2013

MATEN IN HET WERK TE CONTROLEREN

Renvoel algemeen:
Er zal worden gebouwd conform het Bouwbesluit 2012 en alle van toepassing zijnde NEN- en NPR-normen en eventueel aanvullende eisen van de gemeente.

Alle afmetingen van staal-, hout- en/of betonconstructies conform statische berekening constructeur en/of opgave fabrikant.

Kozijnen, ramen en deuren dienen conform NEN 5087 bereikbaar te zijn en dienen een inbraakwerendheid van ten minste klasse II te hebben. Inbraakwerendheid volgens NEN 3096.

Lucht en Waterdichtheid en Vochtwerende voorzieningen:
De uitwendige scheidsconstructie van een verblijfsgebied, toilet ruimte en een badruimte dient waterdicht te zijn uitgevoerd conform NEN 2778. De scheidsconstructie van een verblijfsgebied, toilet ruimte en een badruimte met een kruipruimte dient waterdicht te zijn uitgevoerd conform NEN 2778.

De inwendige scheidsconstructie van een verblijfsgebied niet grenzend aan een ander verblijfsgebied, een toilet ruimte en een badruimte dient waterdicht te zijn uitgevoerd conform NEN 2778.

Ventilatievoorzieningen:
De ventilatievoorzieningen van het gebouw zijn bepaald conform NEN 1087 en voldoen aan de eisen gesteld in het Bouwbesluit 2012.

Riolering:
Het gebouw voldoet aan de eisen van riolering volgens NEN 1006, NEN 7045 en NEN 7046

Waterinstallatie:
Waterinstallatie volgens NEN 1006

Hemelwater-afvoersystemen:
Plaats en diameter hemelwaterafvoer volgens nadere berekening installateur. Plaats en afmetingen nood-overstorten volgens nadere berekening constructeur.

Weren catten en muizen:
De uitwendige scheidsconstructie van het gebouw heeft geen openingen die breder zijn dan 0,01 m.

Rookmelders:
Alle rookmelders moeten uitgevoerd worden conform NEN 2535.


Elektrotechnische installaties:
Uitbreiding E-installaties conform NEN 1010

Overige zaken volgens bouwbesluit.

Met NEN ... worden steeds de laatste uitgaven en aanvullingen bedoeld, aangevuld met de laatste plaatselijk geldende voorschriften.

Opmerkingen:

- * nieuwe HWA's aansluiten op bestaande riolering
- * nieuwe sanitaire voorzieningen aansluiten op bestaande riolering
- * schoolplein herstraten + ophogen + straatkolken aanbrengen
- * alle ruimten voorzien van draadloos netwerk (WiFi)
- * inrichting horeca praktijklokaal buiten bestek; verplaatsing van bestaande kookeiland en werkblad binnen bestek
- * inrichting techniek praktijklokaal buiten bestek

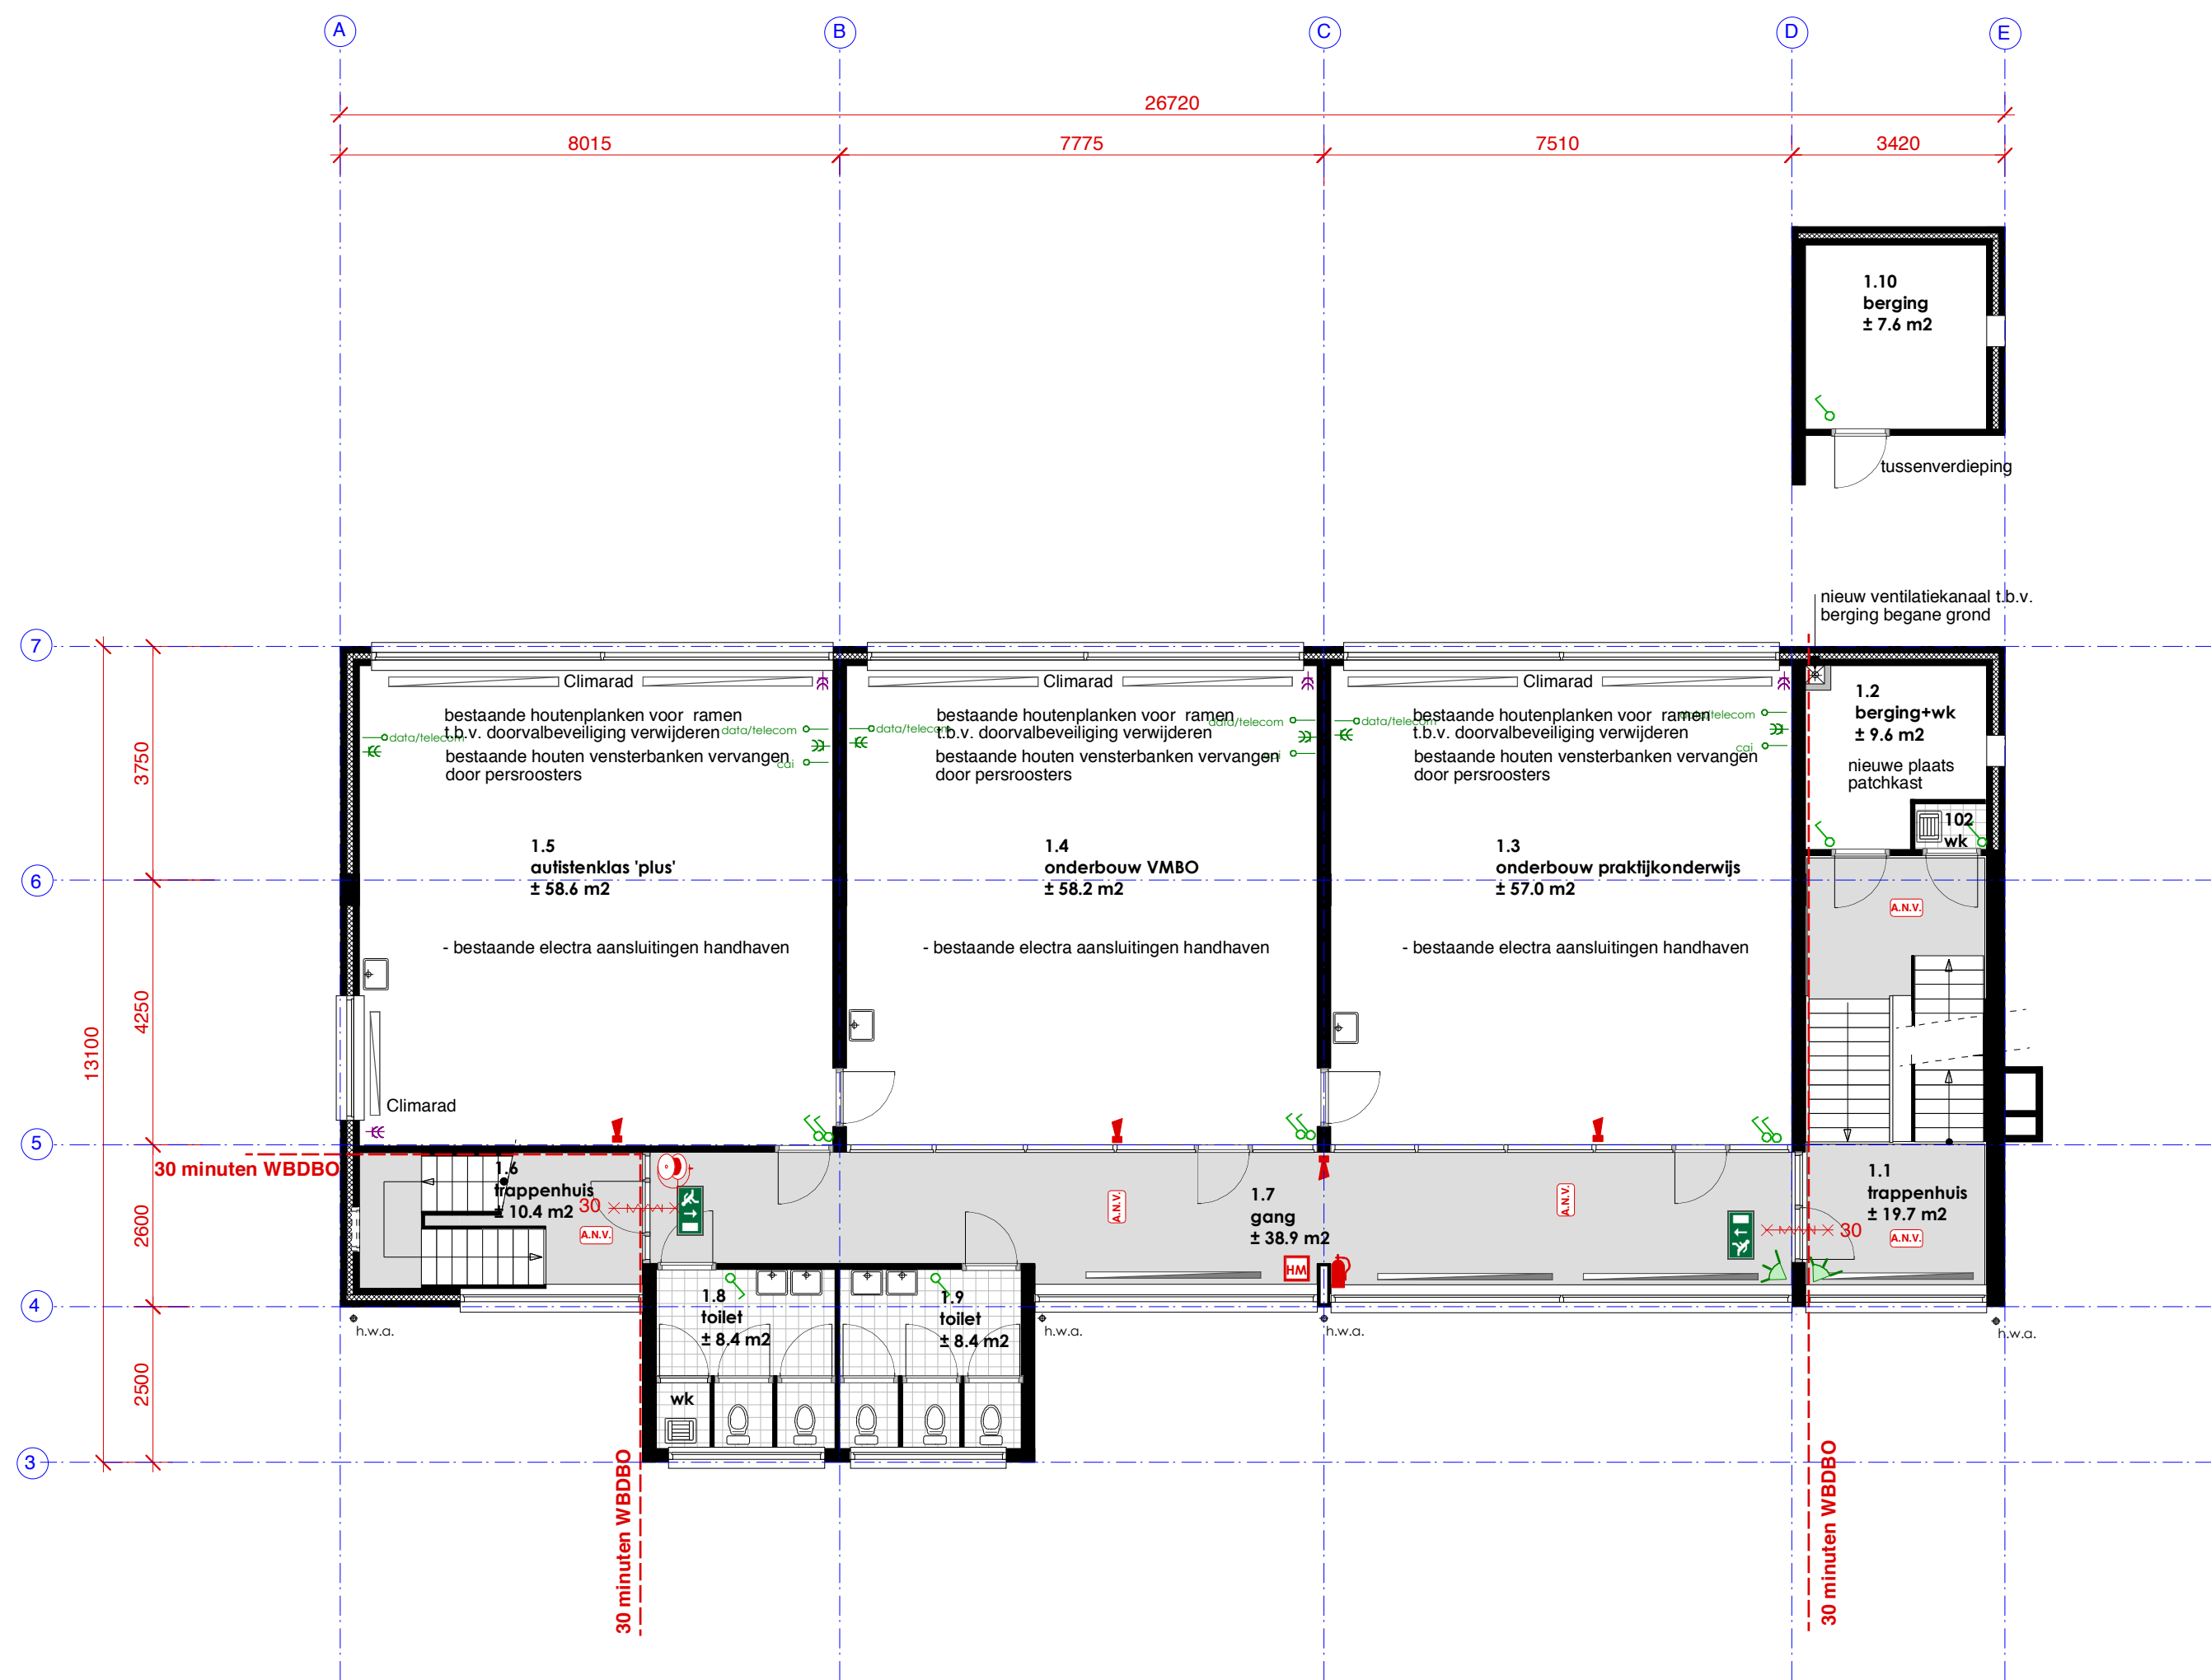

Renvoel algemeen:

Er zal worden gebouwd conform het Bouwbesluit 2012 en alle van toepassing zijnde NEN- en NPR-normen en eventueel aanvullende eisen van de gemeente.

Alle afmetingen van staal-, hout- en/of betonconstructies conform statische berekening constructeur en/of opgave fabrikant.

Kazijnen, ramen en deuren dienen conform NEN 5087 bereikbaar te zijn en dienen een inbraakwerendheid van tenminste klasse II te hebben. Inbraakwerendheid volgens NEN 5096.

Lucht en Waterdichtheid en Vochterende voorzieningen:

De uitwendige scheidsconstructie van een verblijfsgebied, toiletruimte en een badruimte dient waterdicht te zijn uitgevoerd conform NEN 2778. De scheidsconstructie van een verblijfsgebied, toiletruimte en een badruimte met een kruipruimte dient waterdicht te zijn uitgevoerd conform NEN 2778.

De inwendige scheidsconstructie van een verblijfsgebied niet grenzend aan een ander verblijfsgebied, een toiletruimte en een badruimte dient waterdicht te zijn uitgevoerd conform NEN 2778.

Ventilatievoorzieningen:

De ventilatie voorzieningen van het gebouw zijn bepaald conform NEN 1087 en voldoen aan de eisen gesteld in het Bouwbesluit 2012.

Riolering:

Het gebouw voldoet aan de eisen van riolering volgens NEN 1006, NEN 7045 en NEN 7046

Waterinstallatie:

Waterinstallatie volgen NEN 1006

Hemelwater-afvoersystemen:

Plaats en diameter hemelwaterafvoeren volgens nadere berekening installateur. Plaats en afmetingen nood-overstorten volgens nadere berekening constructeur.

Weren raten en muizen:

De uitwendige scheidsconstructie van het gebouw heeft geen openingen die breder zijn dan 0,01 m.

Rookmelders:

Alle rookmelders moeten uitgevoerd worden conform NEN 2535.

Elektronische installaties:

Uitbreiding E-installaties conform NEN 1010

Overige zaken volgens bouwbesluit.

Met NEN ... worden steeds de laatste uitgaven en aanvullingen bedoeld, aangevuld met de laatste plaatselijk geldende voorschriften.

Renvoel:

- Bestaande buitenwanden (metselwerk)
- Bestaande binnenwanden
- Nieuwe buitenwanden (metselwerk)
- Nieuwe binnenwanden KZS
- Signaalgever (slow whoop)
- Ruimte v.v. algemene noodverlichting
- Ruimte v.v. automatische rookmelder
- Transparantverlichtingsarmatuur t.b.v. NOODUITGANG conform NEN 6088
- Transparantverlichtingsarmatuur t.b.v. vluchtwegaanduiding rechtdoor of naar beneden
- Transparantverlichtingsarmatuur t.b.v. vluchtwegaanduiding (naar links)
- Transparantverlichtingsarmatuur t.b.v. vluchtwegaanduiding (naar rechts)
- Brandslanghaspel conform NEN-EN 671-1
- Handbrandmelder
- Brandmeldcentrale
- Brandwerende zelfsluitende deur WDBO 30
- Poederblusser (in kg.)
- Blusdeken
- Meterkast/ Elektriciteit
- Deur v.v. panieksluiting
- Deur v.v. loopslot
- Inbraak detector bestaand
- Inbraak beveiligingsinstallatie
- Inbraak detector nieuw
- Boiler
- Bestaande radiatoren
- Nieuwe convectoren
- Climarad
- Dubbele wandcontactdoos nieuw
- Buitenverlichting nieuw
- Lichtschakelaar nieuw
- Data/telecom aansluiting nieuw
- Straatkolk (nieuw)
- Noodknop (nieuw)

Opmerkingen:

- * nieuwe HWA's aansluiten op bestaande riolering
- * nieuwe sanitaire voorzieningen aansluiten op bestaande riolering
- * schoolplein herstraten + ophogen + straatkolken aanbrengen
- * alle ruimten voorzien van draadloos netwerk (WiFi)
- * inrichting horeca praktijklokaal buiten bestek; verplaatsing van bestaande kookeiland en werkblad binnen bestek
- * inrichting techniek praktijklokaal buiten bestek

NVO 1e verdieping

1.1	trappenhuis	19.7 m2
1.2	berging + wk	9.6 m2
1.3	lokaal	57.0 m2
1.4	lokaal	58.2 m2
1.5	lokaal	58.6 m2
1.6	trappenhuis	10.4 m2
1.7	hal	36.0 m2
1.8	toilet	8.4 m2
1.9	toilet	8.4 m2

NVO kelder:	23.0 m2
BVO kelder:	31.0 m2

NVO bg	789.0 m2
BVO bg	874.5 m2

NVO 1e verdieping:	266.3 m2
BVO 1e verdieping:	300.0 m2

totaal NVO (exclusief kelder)	1055.3 m2
totaal BVO (exclusief kelder)	1174.5 m2

totaal NVO (inclusief kelder)	1078.3 m2
totaal BVO (inclusief kelder)	1205.5 m2

eerste verdieping nieuwe toestand



opdrachtgever:	HORIZON, Instituut voor Jeugdzorg en Onderwijs
werk:	Upgrading Park College te Dordrecht
onderdeel:	1e verdieping nieuwe toestand
tekeningnummer:	0904.03. BE 04a
schaal:	1:100
formaat:	A1
status:	definitief
getekend:	DM d.d. 08 - 05 - 2013
gewijzigd:	FL d.d. 23 - 05 - 2013
gezien:	JM d.d. 23 - 05 - 2013

MATEN IN HET WERK TE CONTROLEREN