


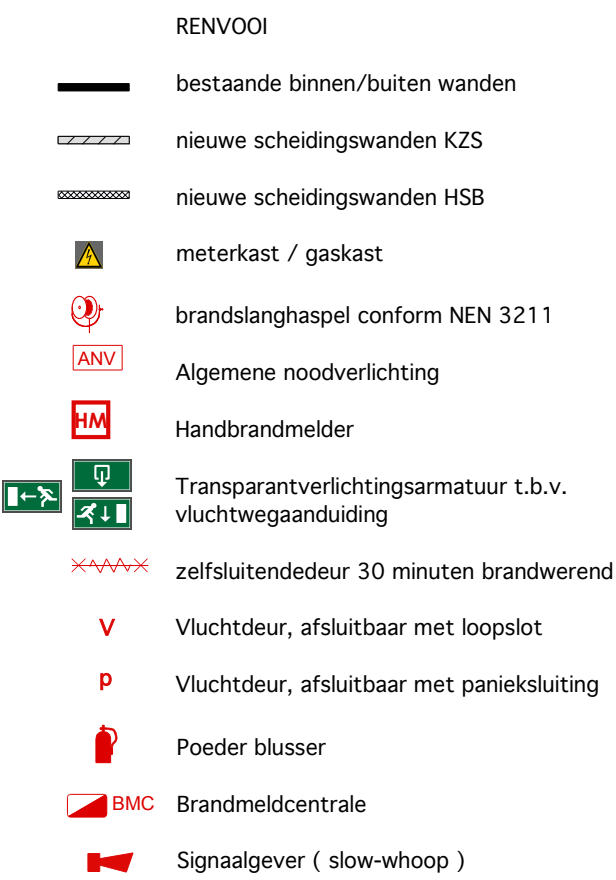

RENVOOI AFWERKINGEN

	tapijttegels nieuw kleur: ntb
	marmoleum nieuw kleur: ntb
	vloertegels nieuw 100x100 mm kleur: ntb
	schoonloopmaat nieuw Coral, ravenzwart
	wandtegels nieuw 150x150 mm kleur: ntb
	schilderwerk kleur: ntb

maissan
regisseurs in bouwprocessen

postbus 45 · 3190 aa hoogvliet · tel 010 - 2954747 fax 010 - 4721511
www.maissan.nu e-mail info@maissan.nu

opdrachtgever:	HORIZON, Instituut voor Jeugdzorg en Onderwijs
werk:	Kostanjedaal 1 te Rotterdam
onderdeel:	begane grond nieuwe toestand
tekeningnummer:	1305.12 BE 03
schaal:	1:100
formaat:	A1
status:	voorlopig
getekend:	DM d.d. 13 - 05- 2014
gewijzigd:	DM d.d. 01 - 07 - 2014
gezien:	JM d.d. 01 - 07 - 2014

MATEN IN HET WERK TE CONTROLEREN



RENVOOI

- bestaande binnen/buiten wanden
- nieuwe scheidingswanden KZS
- nieuwe scheidingswanden HSB
- meterkast / gaskast
- brandslanghaspel conform NEN 3211
- Algemene noodverlichting
- Handbrandmelder
- Transparantverlichtingsarmatuur t.b.v. vluchtwegaanduiding
- zelfsluitende deur 30 minuten brandwerend
- V Vluchtdeur, afsluitbaar met loopslot
- P Vluchtdeur, afsluitbaar met panieksluiting
- Poeder blusser
- BMC Brandmeldcentrale
- Signaalgever (slow-whoop)

RENVOOI INSTALLATIES

- bestaand:
- geaarde dubbele wandcontactdoos
- lichtschakelaar
- data aansluiting
- leestijdsignalering
- inbraakdetector
- alarminstallatie
- nieuw:
- lichtschakelaar
- data aansluiting
- geaarde dubbele wandcontactdoos

RENVOOI AFWERKINGEN

- tapijttegels nieuw
kleur: ntb
- marmoleum nieuw
kleur: ntb
- vloertegels nieuw 100x100 mm
kleur: ntb
- wandtegels nieuw 150x150 mm
kleur: ntb
- schilderwerk
kleur: ntb

Plattegrond - verdieping nieuwe toestand



opdrachtgever: **HORIZON, Instituut voor Jeugdzorg en Onderwijs**
werk: Kastanjedaal 1 te Rotterdam
onderdeel: 1e verdieping nieuwe toestand
tekeningnummer: 1305.12 BE 04

schaal: 1:100
formaat: A1
status: voorlopig
getekend: DM d.d. 13 - 05 - 2014
gewijzigd: DM d.d.
gezien: JM d.d. 13 - 05 - 2014

MATEN IN HET WERK TE CONTROLEREN