



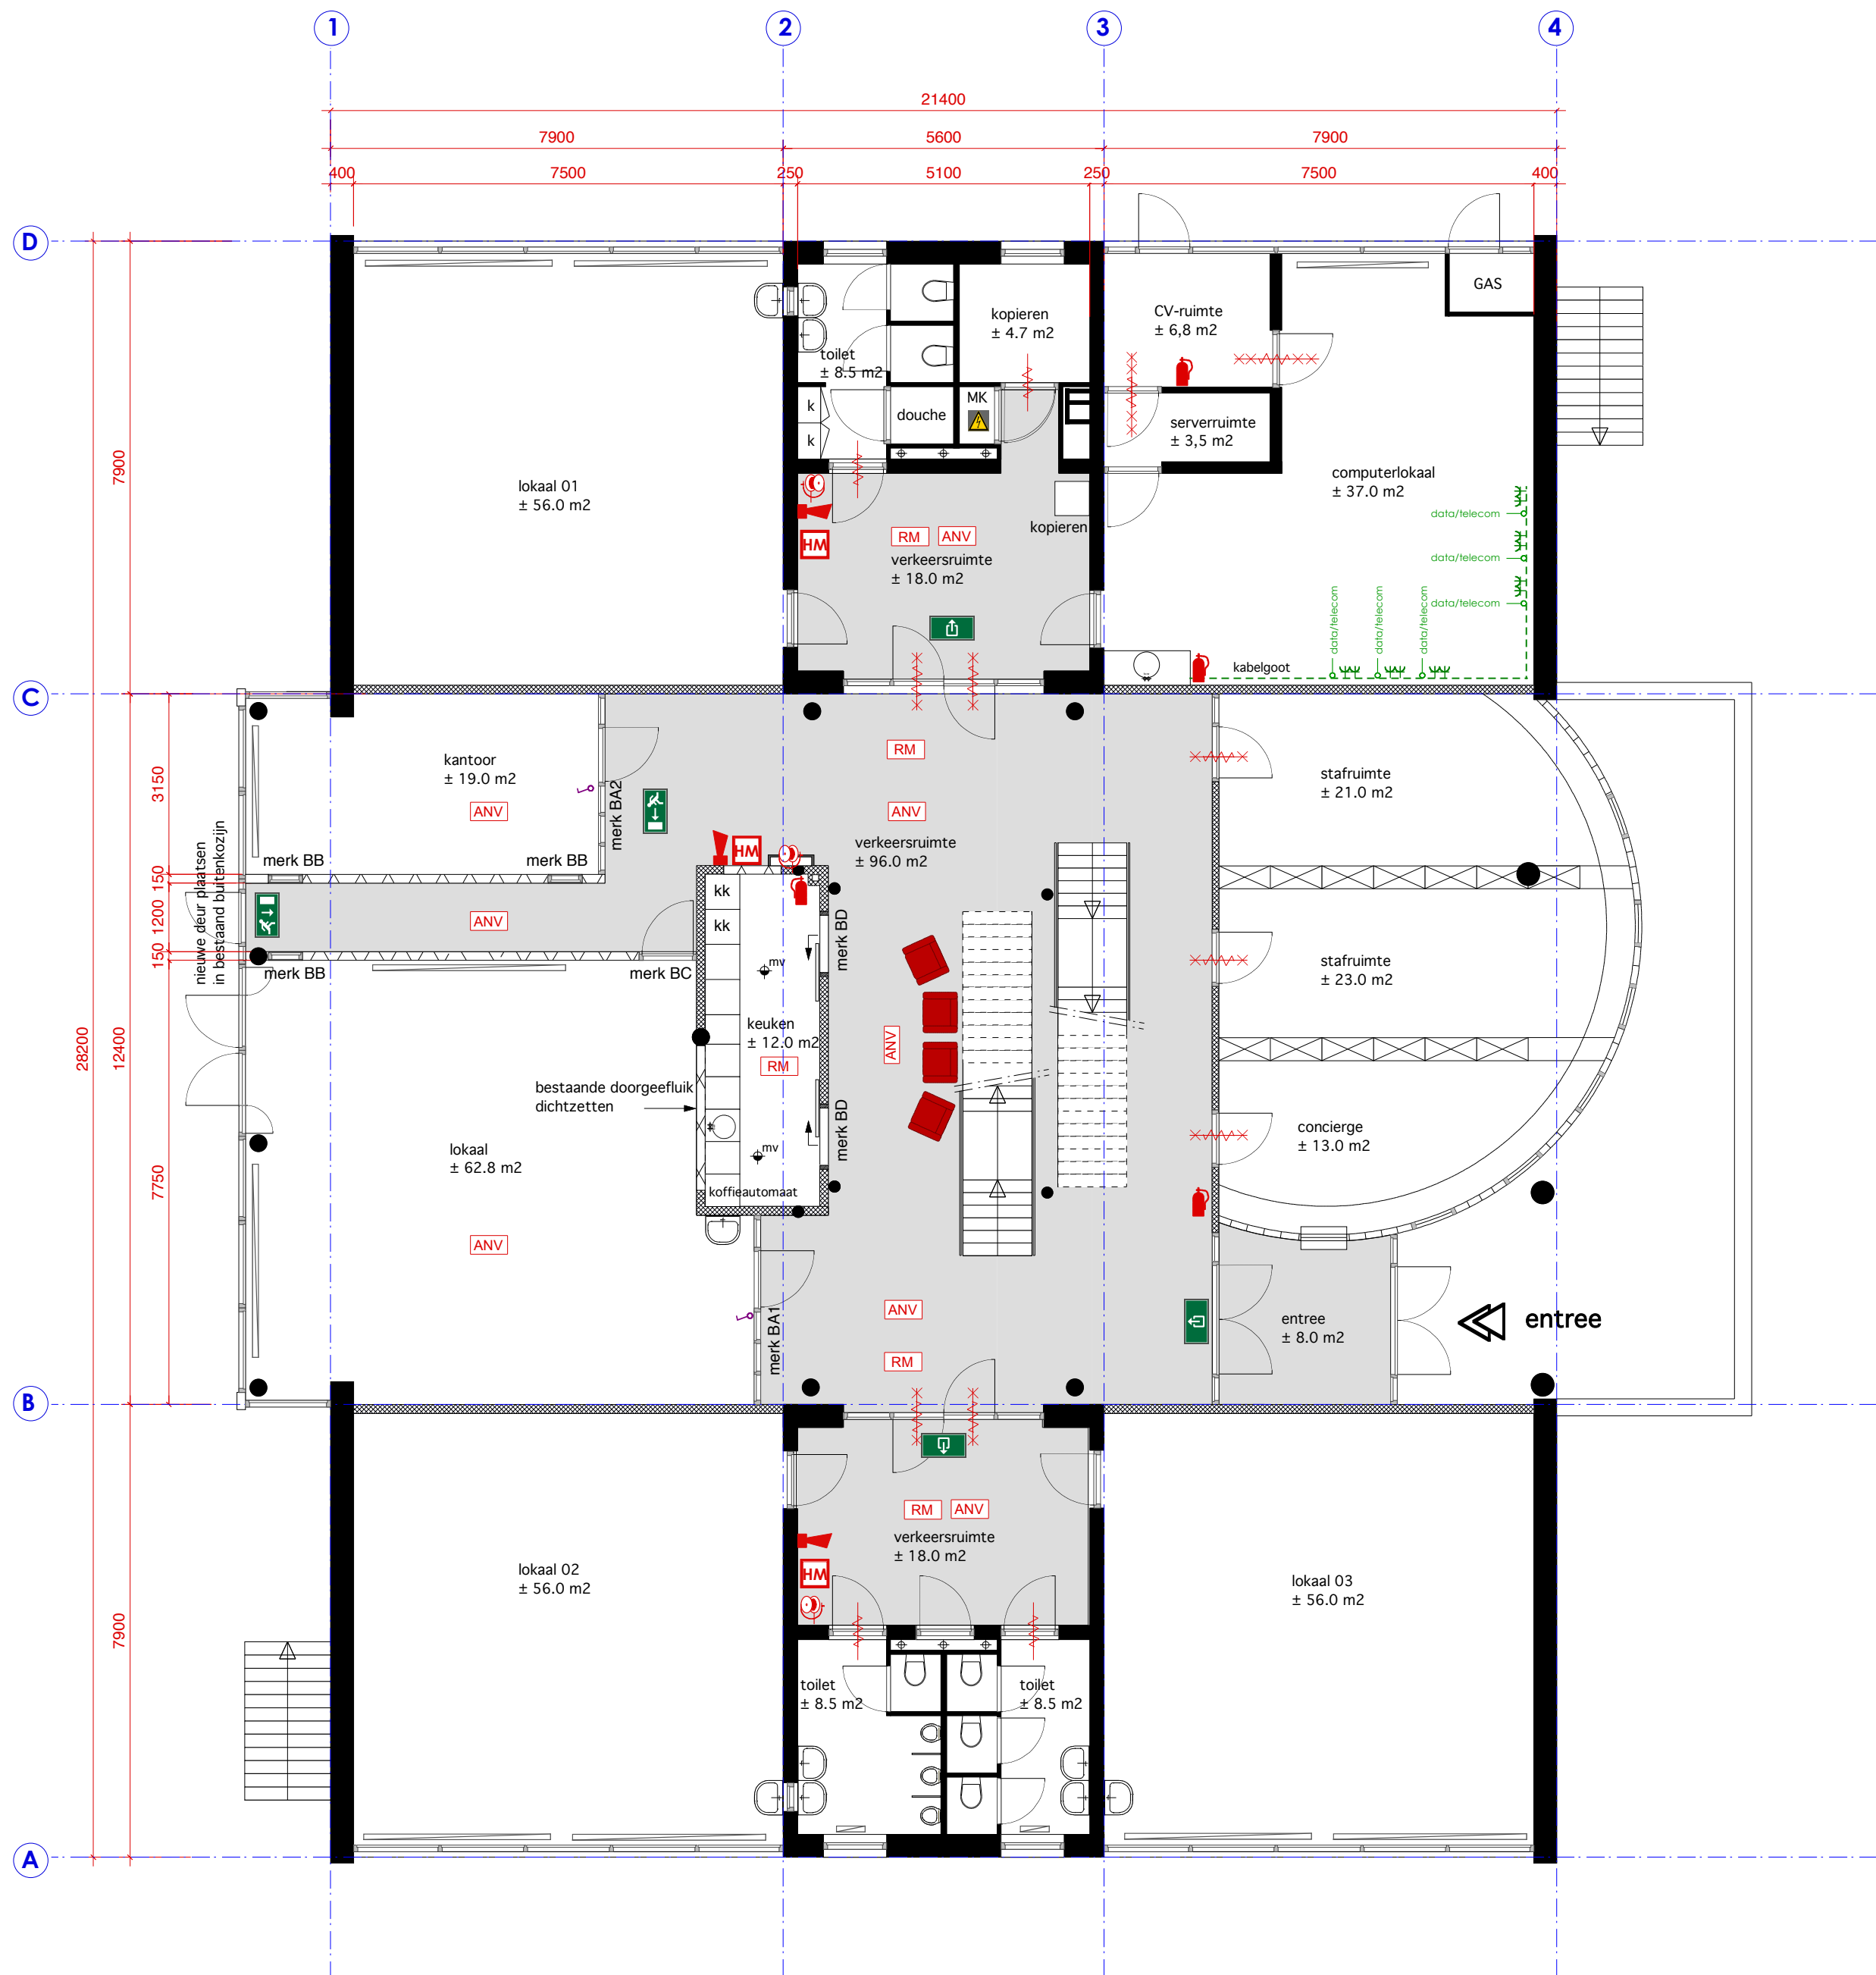

- RENVOOI
- bestaande binnen/buiten wanden
 - bestaande scheidingswanden HSB
 - nieuwe scheidingswanden HSB
 - meterkast / gaskast
 - brandslanghospel conform NEN 3211
 - Algemene noodverlichting
 - Rookmelder
 - Handbrandmelder
 - Transparantverlichtingsarmatuur t.b.v. vluchtwegaanduiding
 - zelfsluitende deur 30 minuten brandwerend
 - zelfsluitende deur 60 minuten brandwerend
 - Vluchtdoor, afsluitbaar met loopslot
 - Vluchtdoor, afsluitbaar met panieksluiting
 - Poeder blusser
 - Brandmeldcentrale
 - Signaalgever (slow-whoop)
- RENVOOI INSTALLATIES
- Bestaand:
- geaarde dubbele wandcontactdoos
 - lichtschakelaar
 - data aansluiting
- Nieuw:
- lichtschakelaar

Plattegrond - begane grond
nieuwe toestand

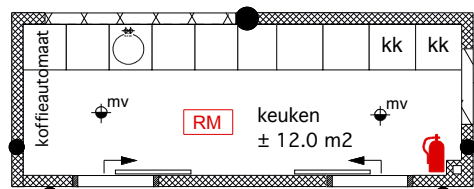

maissan
regisseurs in bouwprocessen
postbus 45 - 3190 aa hoogvliet - tel 010 - 2954747 fax 010 - 4721511
www.maissan.nu e-mail info@maissan.nu

opdrachtgever:	HORIZON, Instituut voor Jeugdzorg en Onderwijs
werk:	Taborstraat 44 te Rotterdam
onderdeel:	begane grond nieuwe toestand
tekeningnummer:	1405.04 DO 04
schaal:	1:100
formaat:	A2
status:	definitief
getekend:	DM d.d. 16 - 07 - 2014
gewijzigd:	
gezien:	JM d.d. 16 - 07 - 2014

MATEN IN HET WERK TE CONTROLEREN




Plattegrond - 1e verdieping
nieuwe toestand



opdrachtgever:	HORIZON, Instituut voor Jeugdzorg en Onderwijs
werk:	Taborstraat 44 te Rotterdam
onderdeel:	eerste verdieping nieuwe toestand
tekeningnummer:	1405.04 DO 05
schaal:	1:100
formaat:	A2
status:	definitief
	getekend: DM d.d. 16 - 07 - 2014
	gewijzigd:
	gezien: JM d.d. 16 - 07 - 2014

MATEN IN HET WERK TE CONTROLEREN

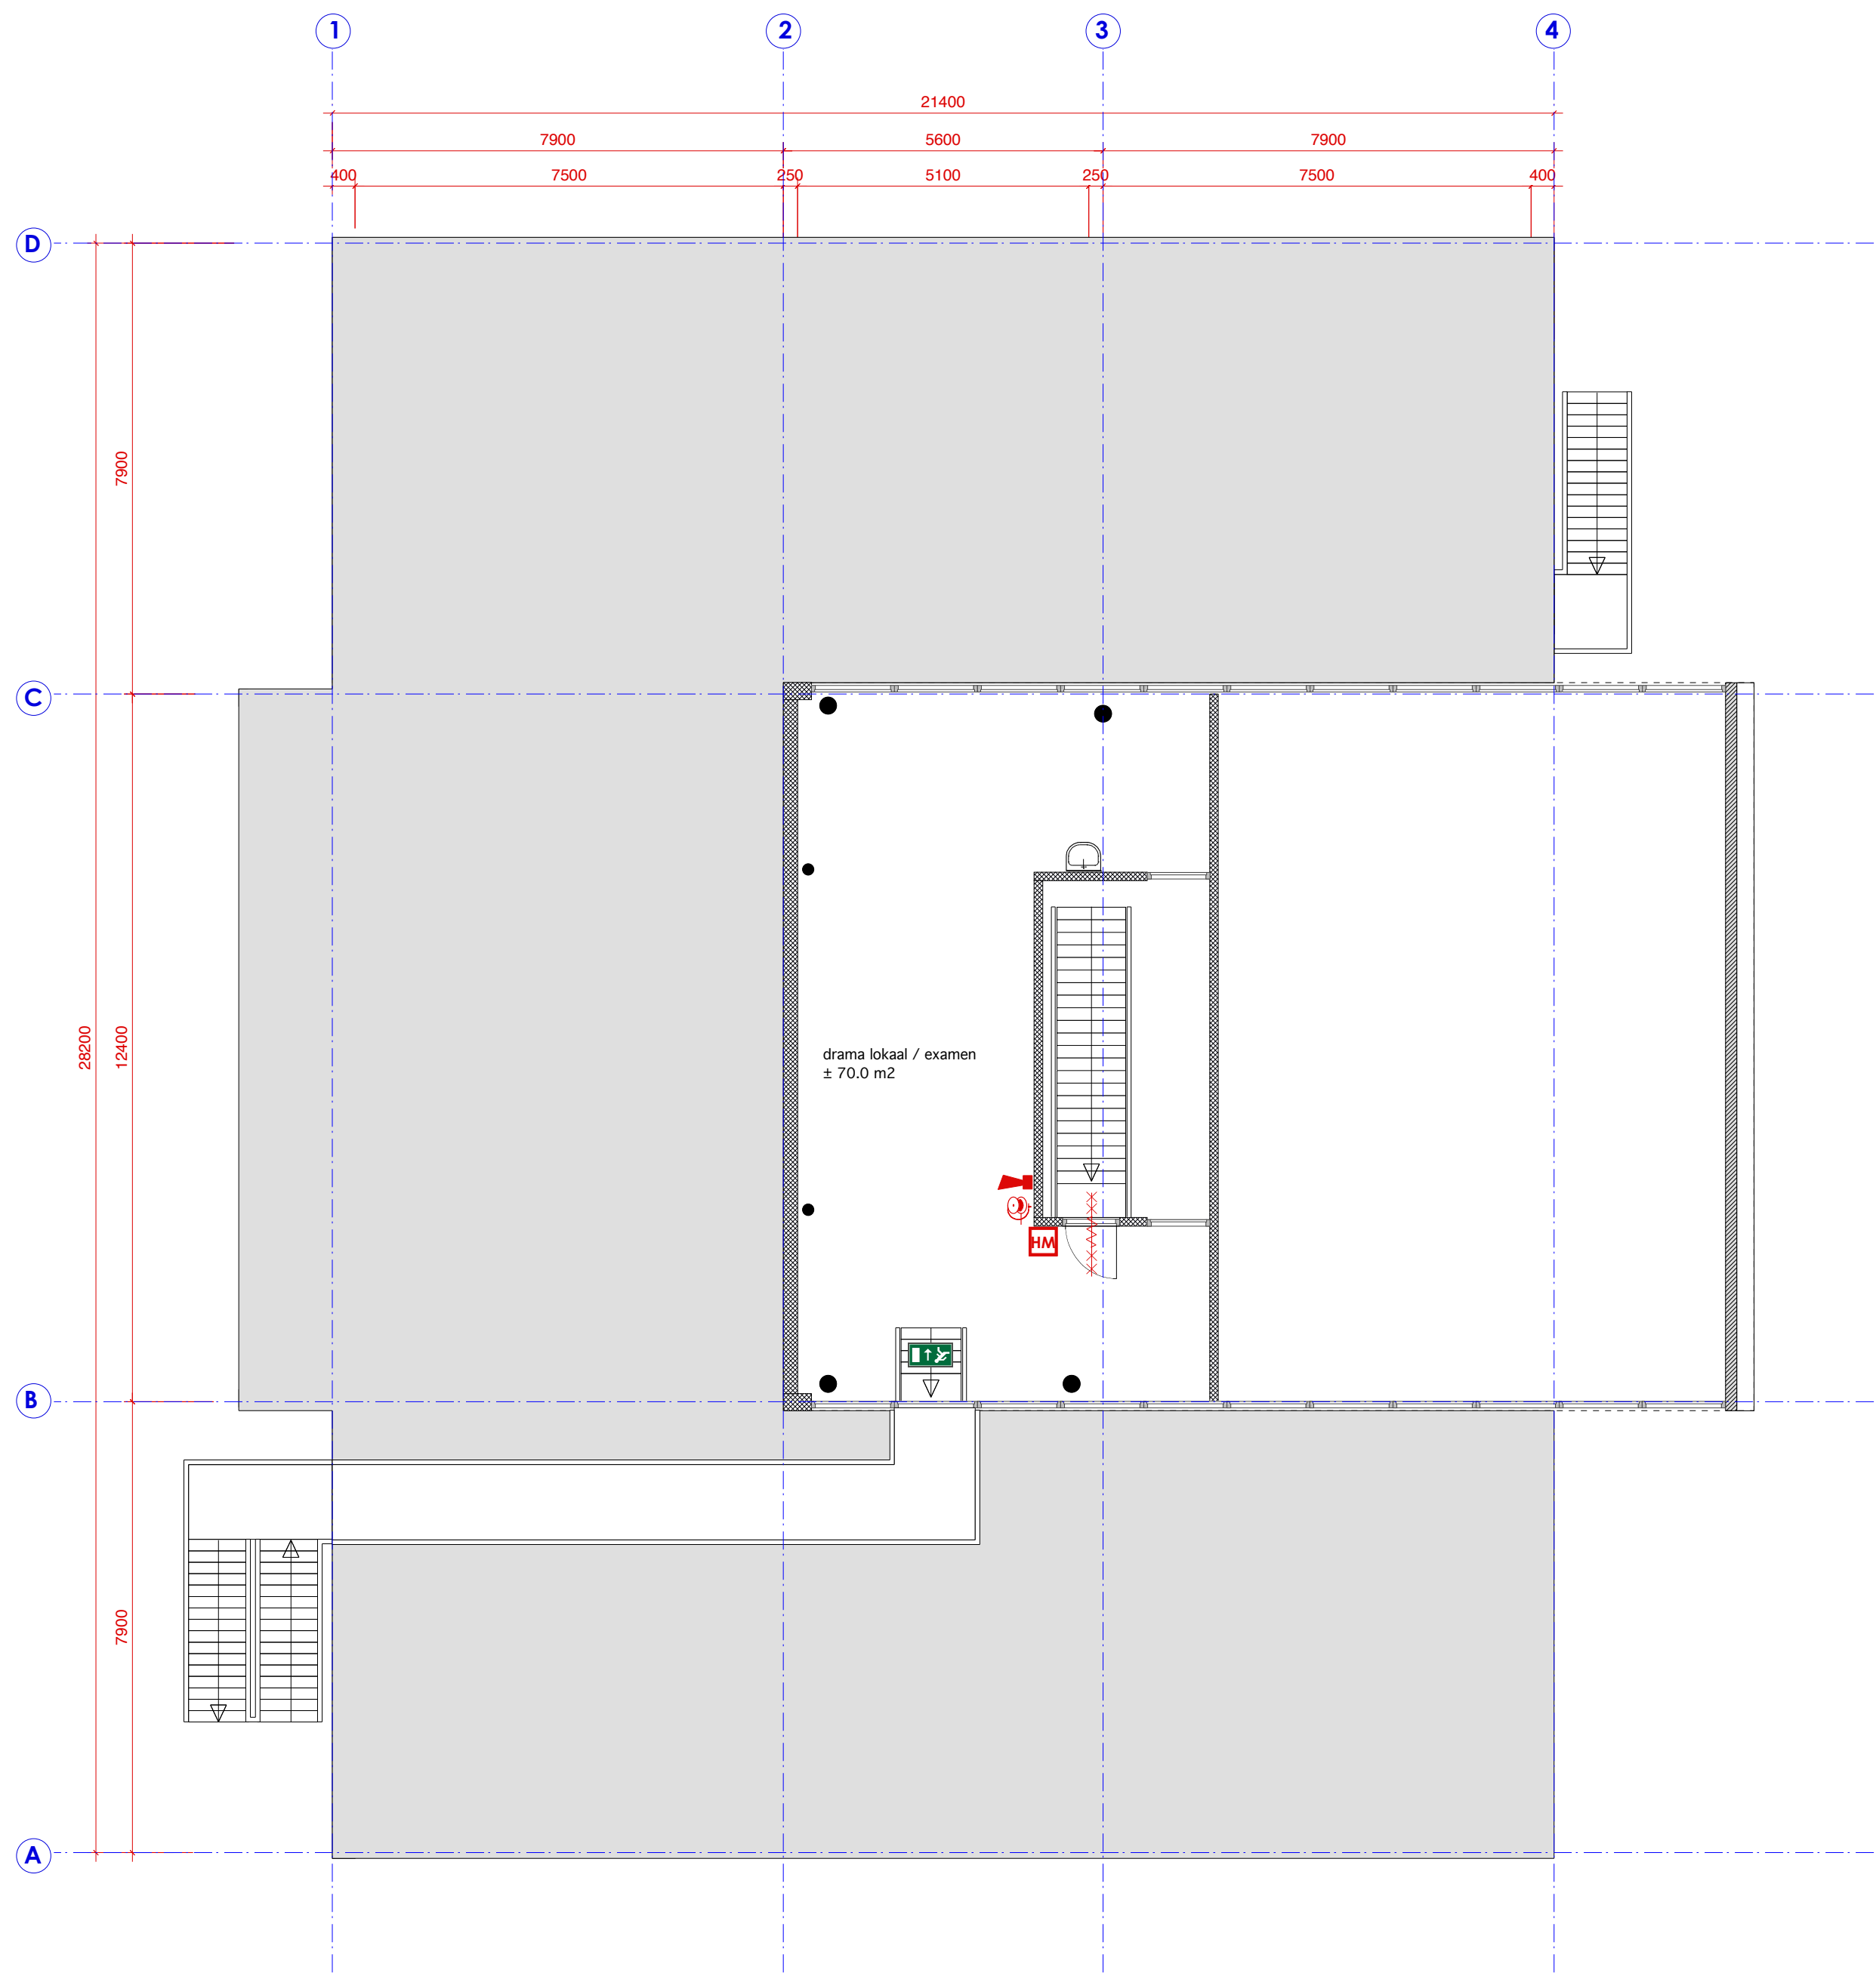

- RENVOOI
- bestaande binnen/buiten wanden
 - bestaande scheidingswanden HSB
 - nieuwe scheidingswanden HSB
 - meterkast / gaskast
 - brandslanghaspel conform NEN 3211
 - Algemene noodverlichting
 - Rookmelder
 - Handbrandmelder
 - Transparantverlichtingsarmatuur t.b.v. vluchtwegaanduiding
 - zelfsluitende deur 30 minuten brandwerend
 - zelfsluitende deur 60 minuten brandwerend
 - Vluchtdeur, afsluitbaar met loopslot
 - Vluchtdeur, afsluitbaar met panieksluiting
 - Poeder blusser
 - Brandmeldcentrale
 - Signaalgever (slow-whoop)
- RENVOOI INSTALLATIES
- Bestaand:
- geaarde dubbele wandcontactdoos
 - lichtschakelaar
 - data aansluiting
- Nieuw:
- lichtschakelaar

Plattegrond - 2e verdieping
nieuwe toestand
ONGEWIJZIGD



maissan
regisseurs in bouwprocessen
postbus 45 - 3190 aa hoogvliet - tel 010 - 2954747 fax 010 - 4721511
www.maissan.nu e-mail info@maissan.nu

opdrachtgever: **HORIZON, Instituut voor Jeugdzorg en Onderwijs**
werk: Taborstraat 44 te Rotterdam
onderdeel: tweede verdieping nieuwe toestand
tekeningnummer: 1405.04 SO 06

schaal: 1:100
formaat: A2
status: definitief

getekend: DM d.d. 16 - 07 - 2014
gewijzigd:
gezien: JM d.d. 16 - 07 - 2014

MATEN IN HET WERK TE CONTROLEREN