


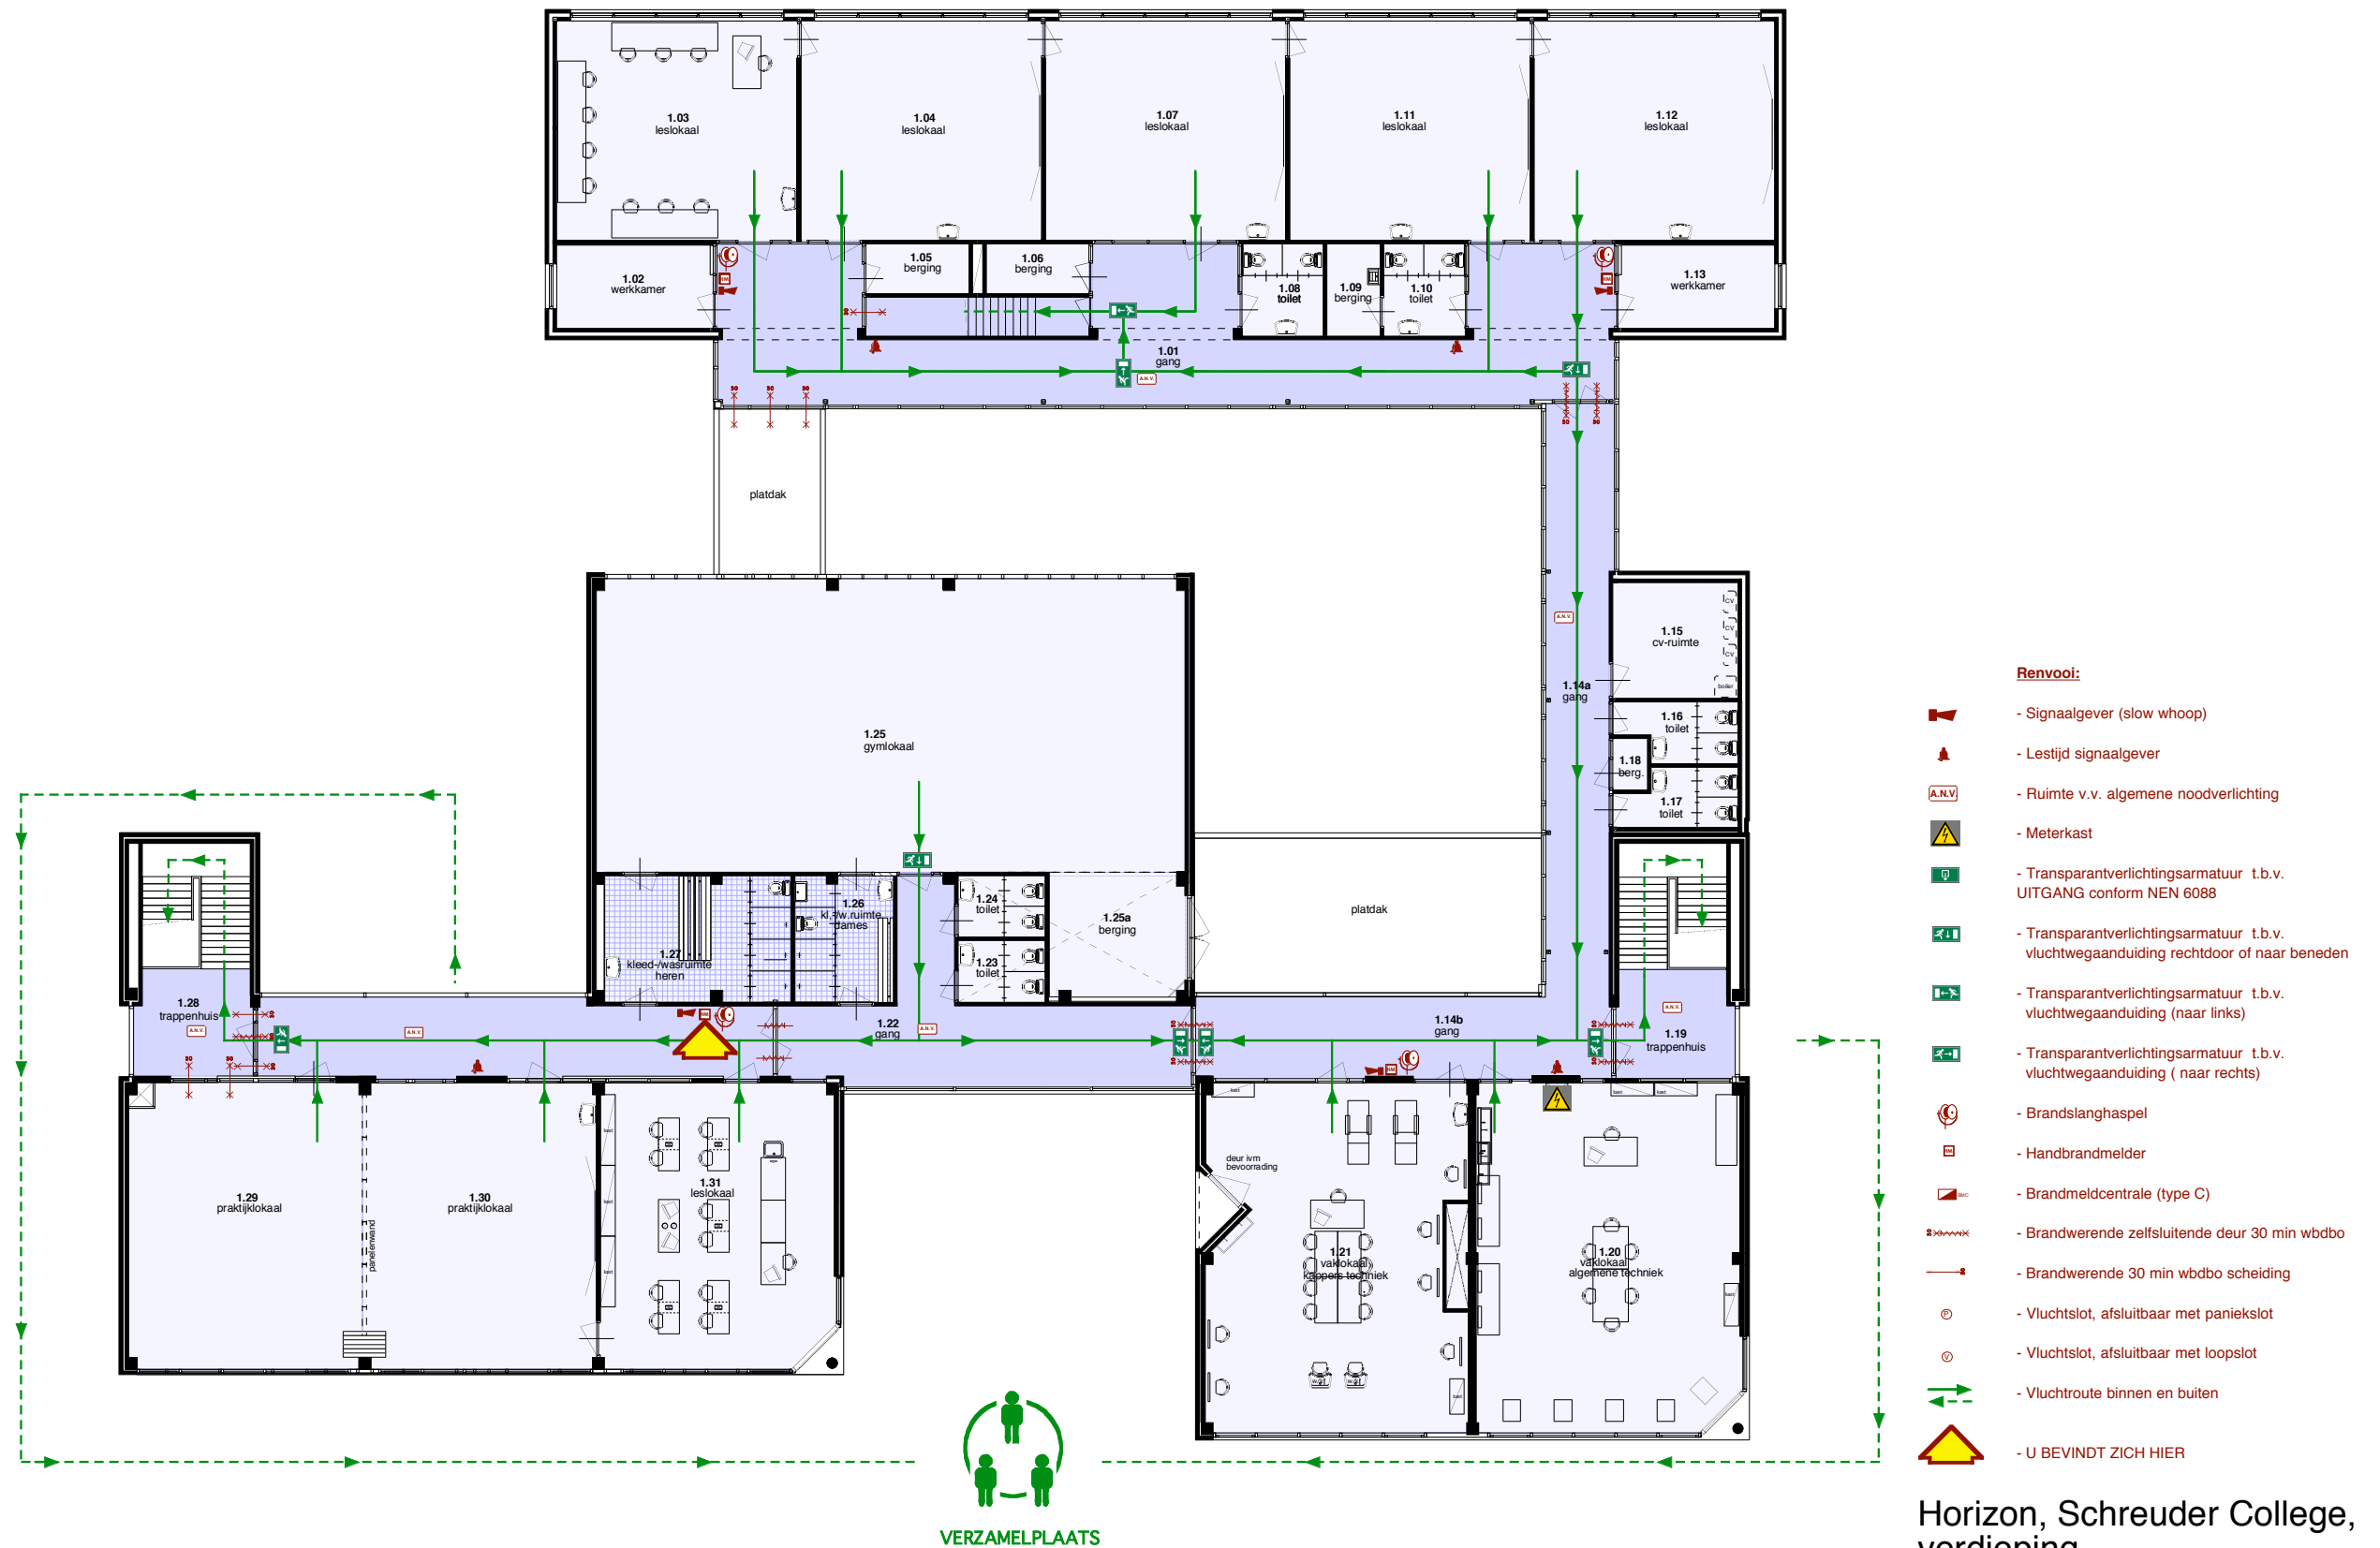

Horizon, Schreuder College,
verdieping.

Maissan
planadviezen B.V.
bouwkundig ingenieurs- en adviesburo
postbus 45 - 3190 aa hoogvliet - tel 010 - 2954747 fax 010 - 4721511

opdrachtgever: Stichting Stek jeugdzorg,
werk: **Brand & Ontruimingsplan**,
onderdeel: plattegrond, verdieping/ Max J. Schreuderschool Noord
tekeningnummer: 0405.02 blad 01
schaal 1:200
getekend G.K. d.d. 17-11-2006
MATEN IN HET WERK TE CONTROLEREN