


DEEL 4

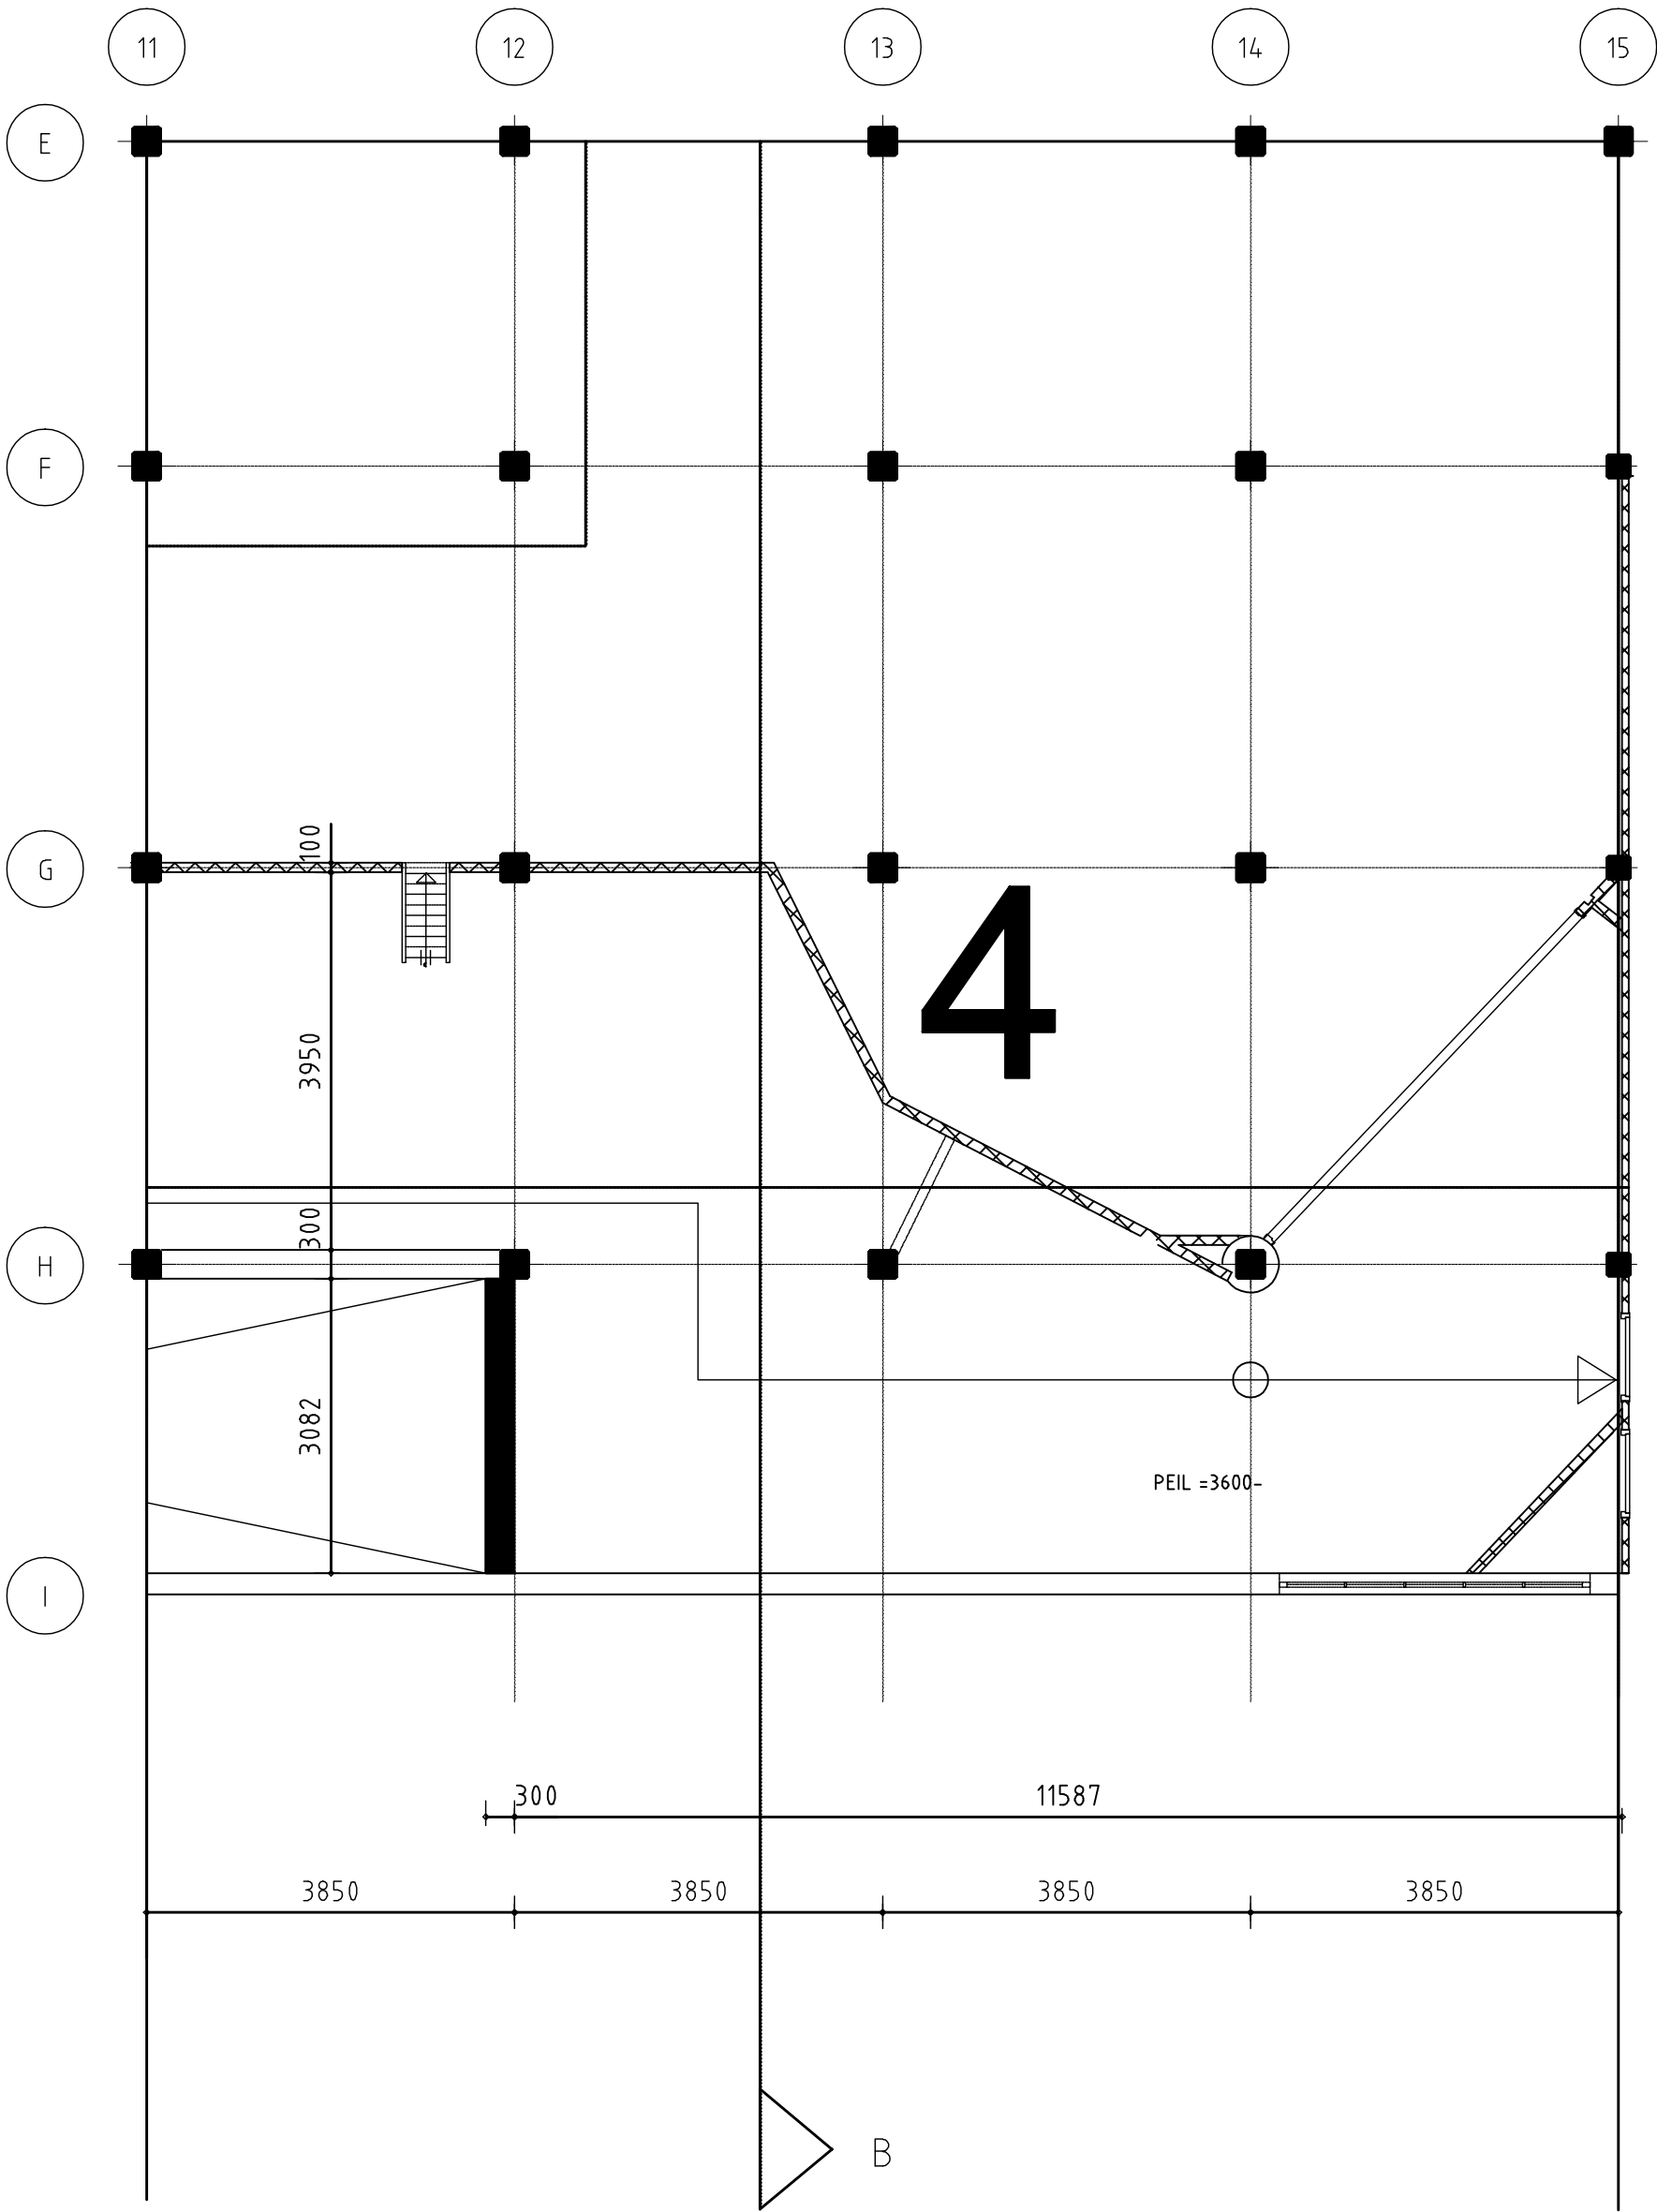

VERSIE			
c			
b			
a	Beleidskadering Plattgrond deel 4		8-11-2012
Vanaf	Omschrijving	Tekenaar	Datum
Betalingsaan : HT1625-BE-204 A PLATTEGROND DEEL 4.DWG		Projectcode : HT1625	Versie :
<div><div> Gemeente Rotterdam Gemeentewerken Ingenieursbureau</div><div>Gelverlaan 15 Postbus 6633 3002 AP ROTTERDAM Telefoon : 010 488 4274 Telefax : 010 488 3307</div></div>			
Sportfondsenbad van Maanenstraat			
Betonherstel Plattgrond deel 4		Geografische code :	
		Formaat : A2	
Sportfondsenbad van Maanenstraat		Schaal : 1:100	
Gekend :	Gecontroleerd :	Geanaliseerd :	Tekeningnr. :
8-11-2012			HT1625-BE-204 a Wijzigingscode - Soort - Volgnr.