


DEEL 6

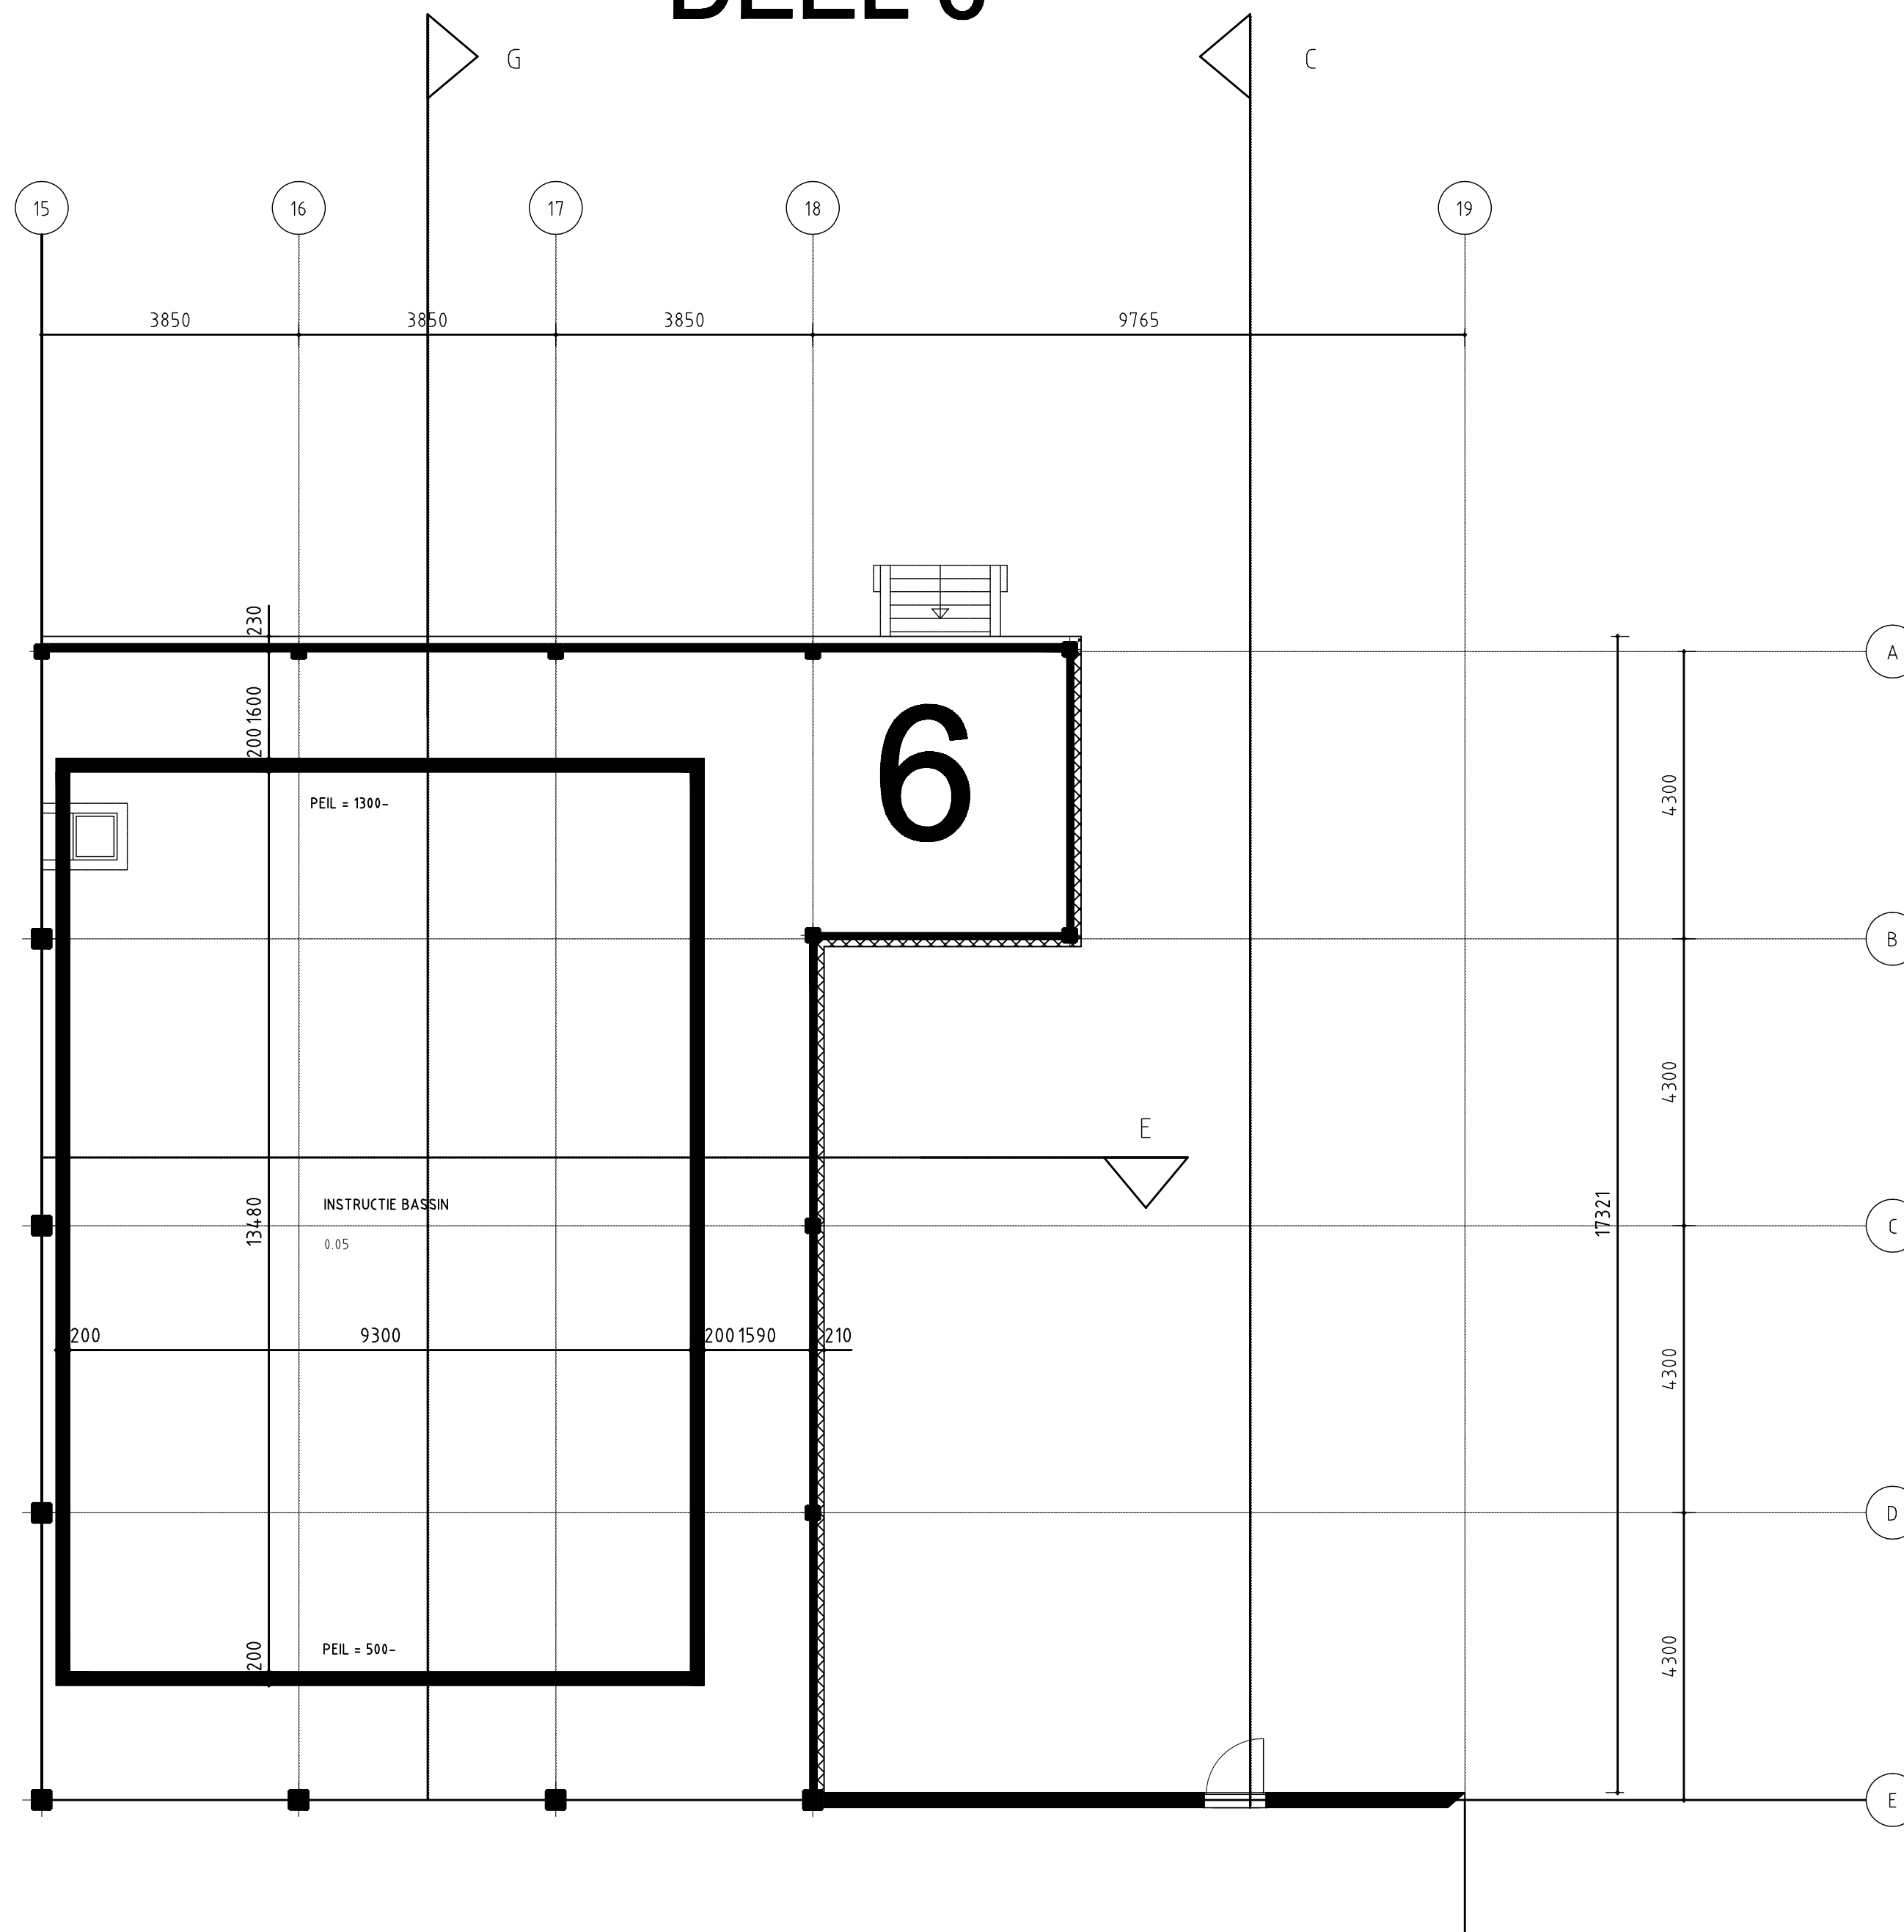

VERSIE			
a			
b			
c	Bestekbetaling Plattegrond deel 6		8-11-2012
Vaak	Omschrijving	Tekenaar	Datum
Bestandnr. : HT1625-BE-206 A PLATTEGROND DEEL 6.DWG		Projectnr. : HT1625	Verwijng. :
 Gemeente Rotterdam Gemeentewerken Ingenieursbureau		Gevelstraat 15 Postbus 6833 3032 AP ROTTERDAM Telefoon : 010 486 4274 Telefax : 010 486 3307	
<h2>Sportfondsenbad van Maanenstraat</h2>			
Betonherstel Plattegrond deel 6		Geografische coörd.	
		Formaat : A2	
		Schaal : 1:100	
Sportfondsenbad van Maanenstraat			
Gesteld :	Gecontroleerd :	Gesubschreefd :	Tekeningnr. :
8-11-2012			HT1625-BE-206 a Wijkontekste - Soort - Vals