


DEEL 7

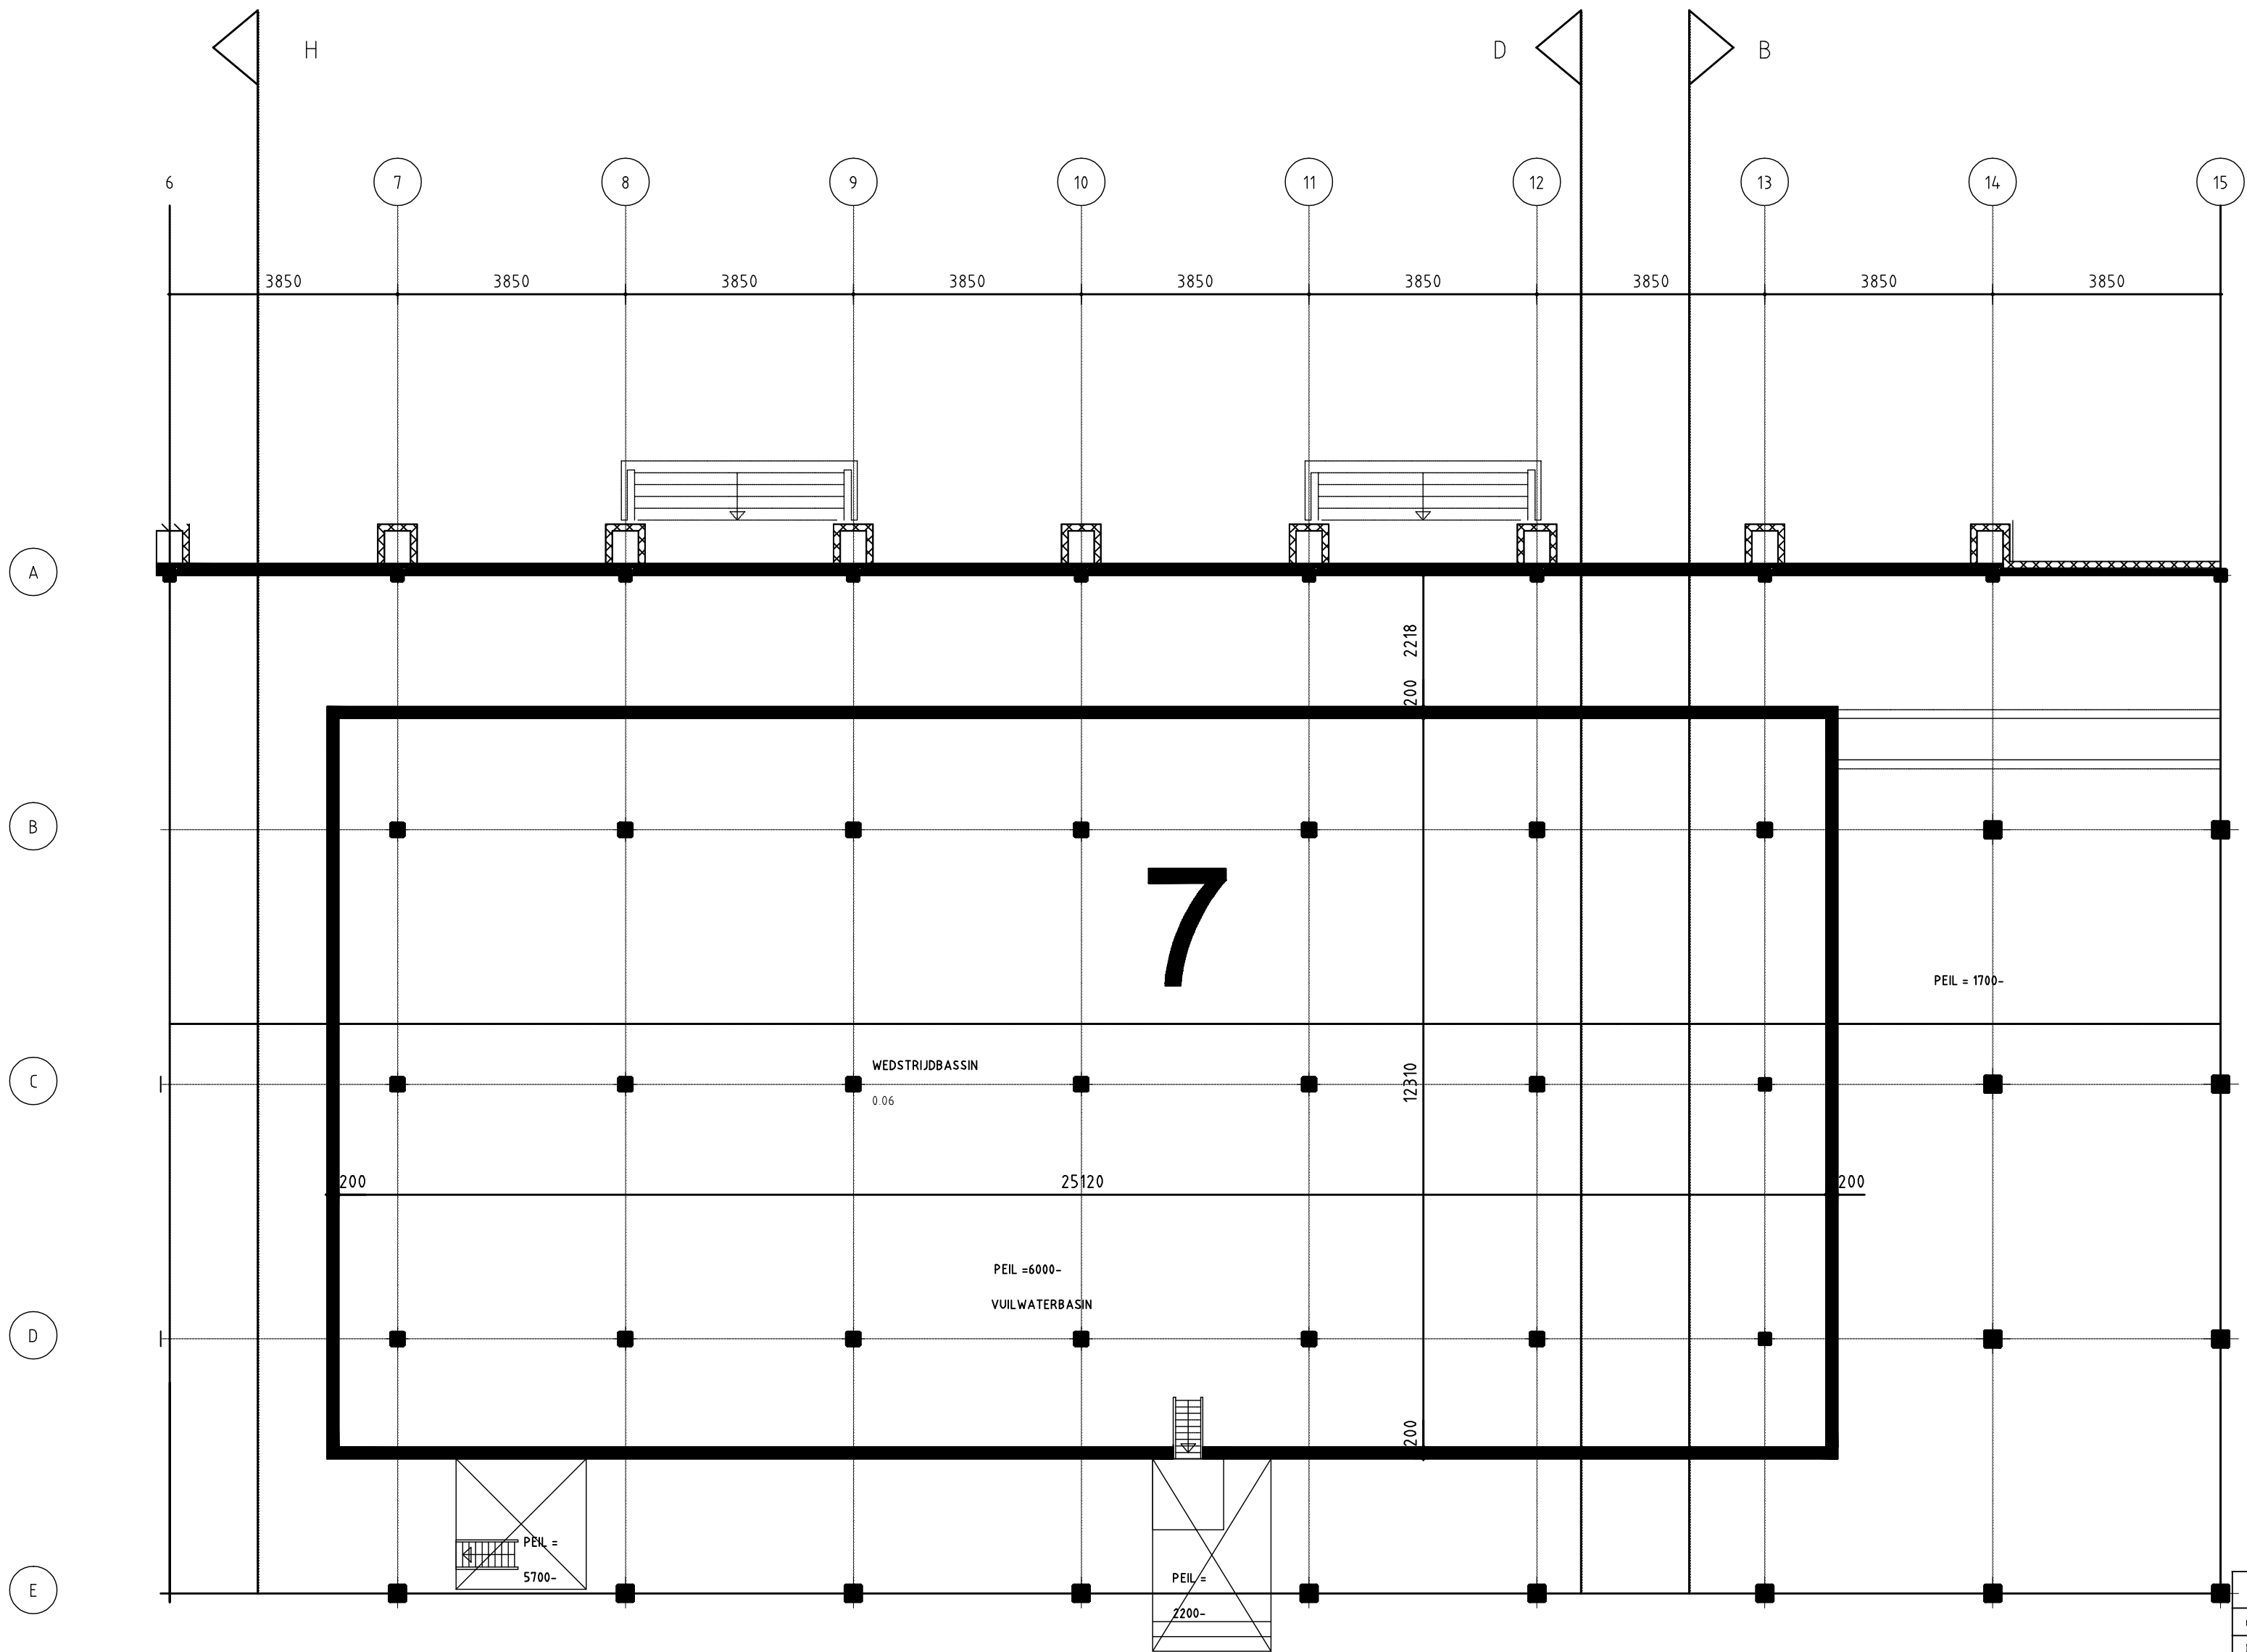

VERSIE			
c			
b			
a	Beleidskadering Plattegrond deel 7		8-11-2012
Vanaf	Omschrijving	Tekenaar	Datum
Bouwplan : HT1625-BE-207 A PLATTEGROND DEEL 7.DWG		Projectcode : HT1625	Versie : 1
<div><div> Gemeente Rotterdam Gemeentewerken Ingenieursbureau</div><div>Gelverlaan 15 Postbus 6633 3002 AP ROTTERDAM Telefoon : 010 488 4274 Telefax : 010 488 3307</div></div>			
Sportfondsenbad van Maanenstraat			
Betonherstel Plattegrond deel 7		Geografische code : Formaat : A2	
Sportfondsenbad van Maanenstraat		Schaal : 1:100	
Gekend :	Gecontroleerd :	Geautoriseerd :	Tekeningnr. : HT1625-BE-207 a Wijzigingscode - Soort - Volgnr.
8-11-2012			