



**Plattegrond**

Schaal 1 : 50

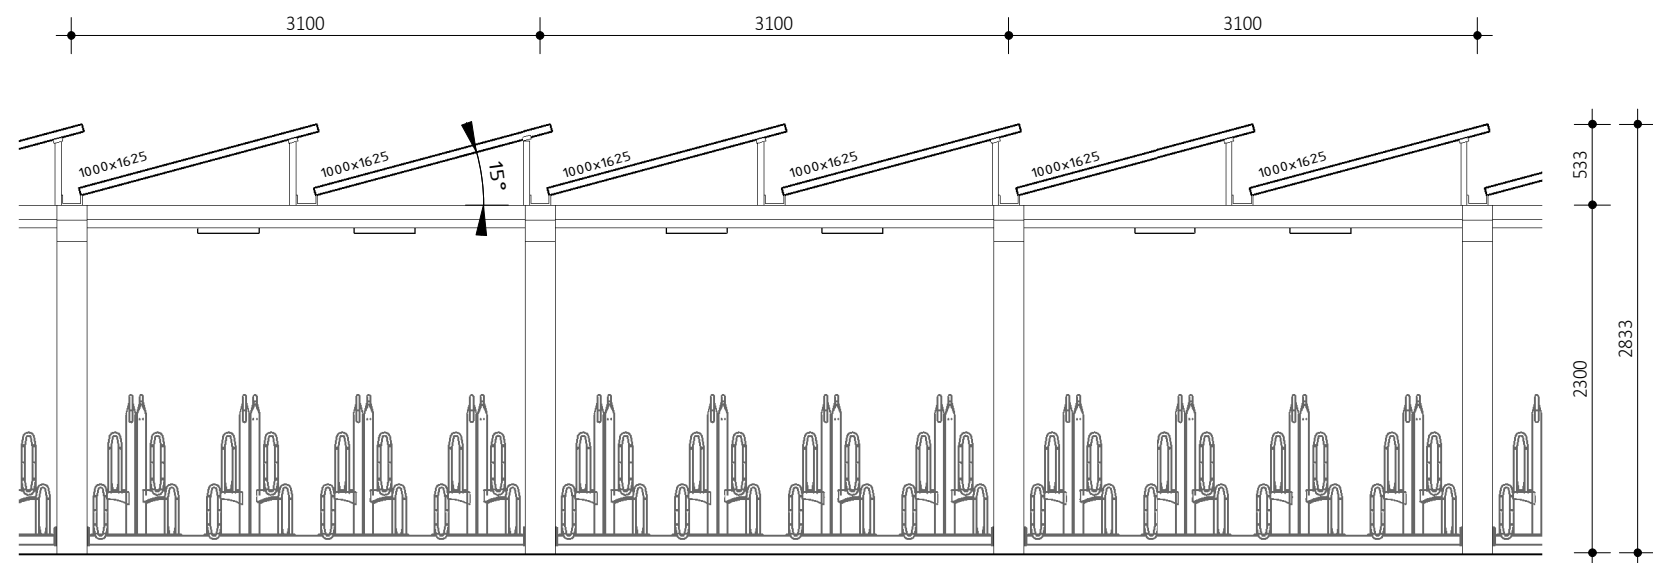


**Aanzicht**

Schaal 1 : 50

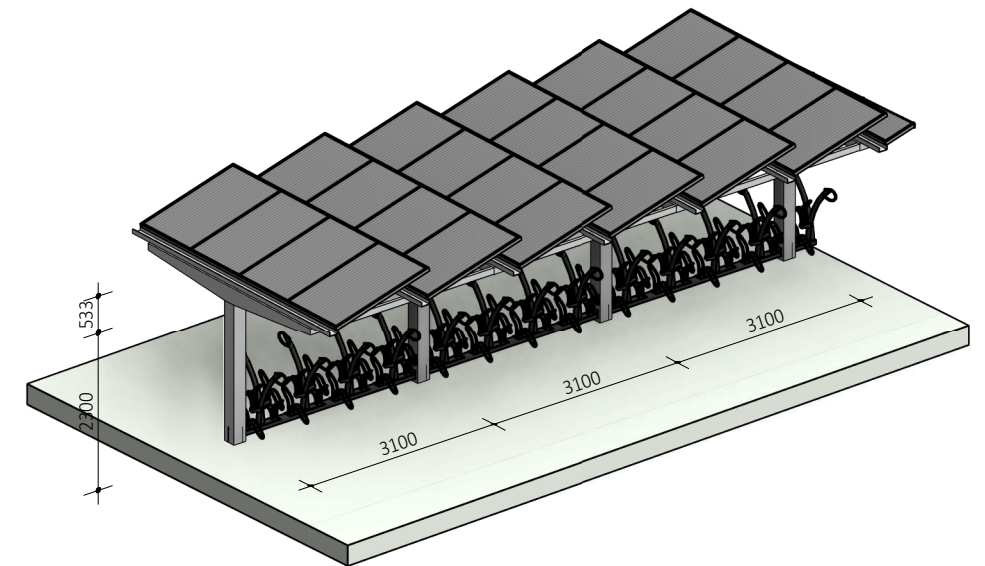


**3D**

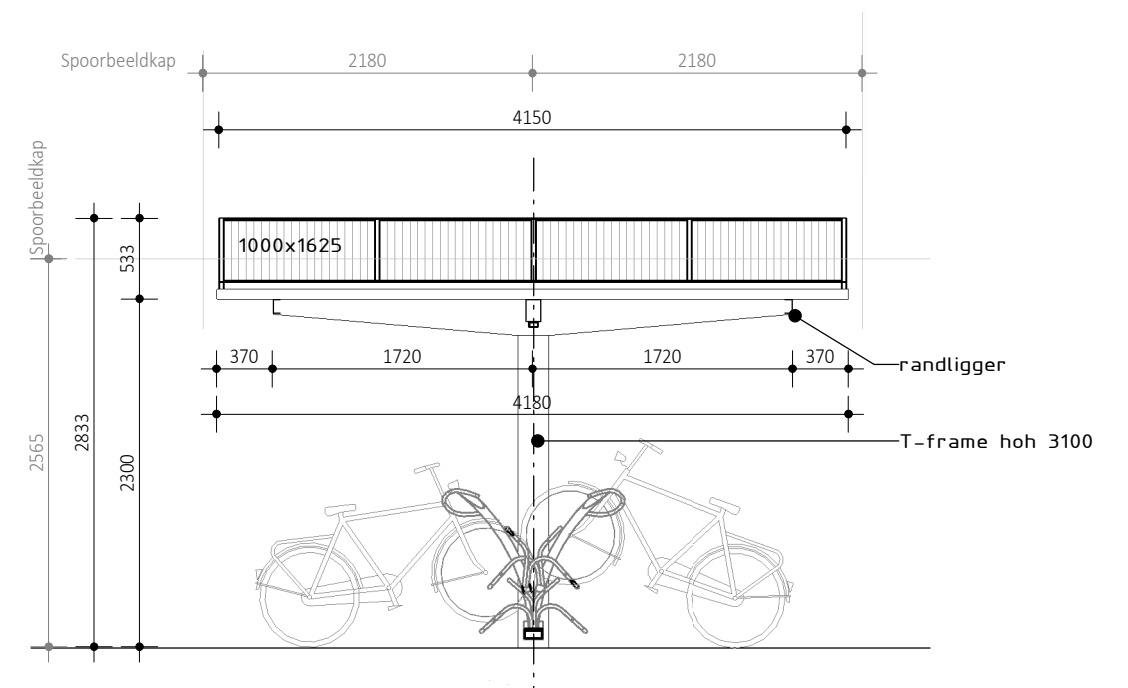

**Zijaanzicht**

Schaal 1 : 50

Versie	Omschrijving	Datum	Getekend
A.2	Tekst en maatvoering	12-10-2017	D.Ivanciucova
A.1	Zonnepanelen	05-10-2017	D.Ivanciucova

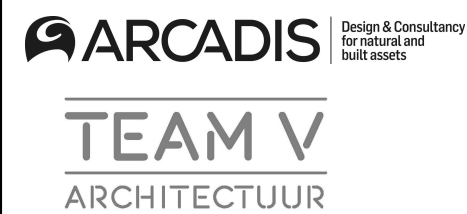

Gecontroleerd	: B.Vlaanderen	Vrijgegeven	
Opdrachtgever	: Gemeente Zoetermeer		
Project	: Vervoersknoop Bleizo		
Onderwerp	: Zonnecellen fietsenstalling - Optie 1a		
Divisie	: Gebouwen	Face	: Schetsontwerp
Status	: Concept	Schaal	: 1:50
Projectnummer	: D04011.000122.0400	Projectleider	: Feller, PJW (Pascal)
Tekeningnummer	: 1451	Formaat	: A3
		Versie	: A.2