



Plattegrond (overzicht)

Schaal 1 : 500

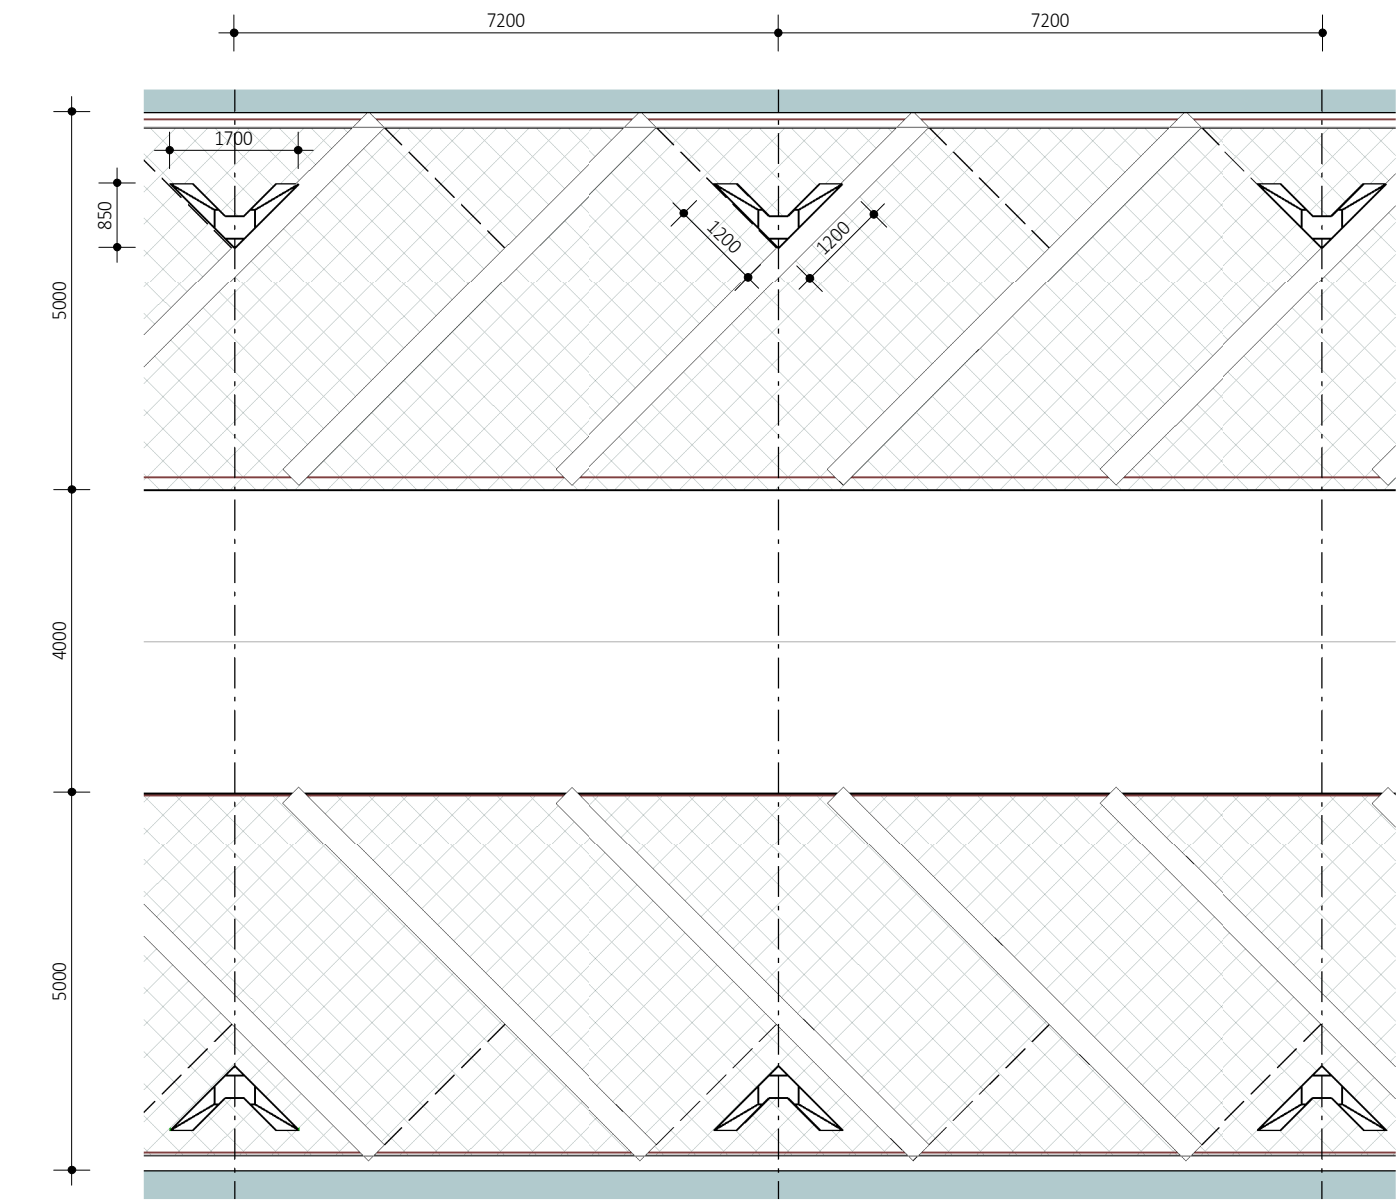


Plattegrond uitsnede

Schaal 1 : 100

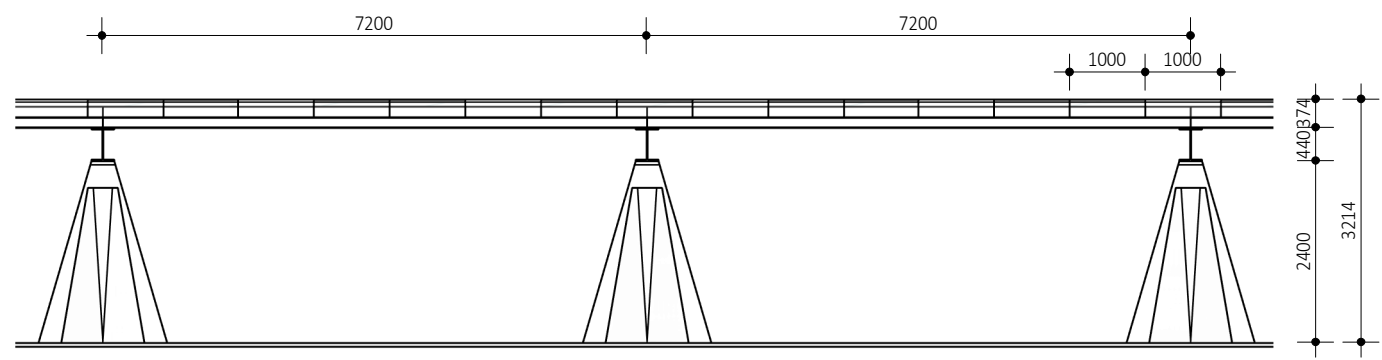

Aanzicht

Schaal 1 : 100

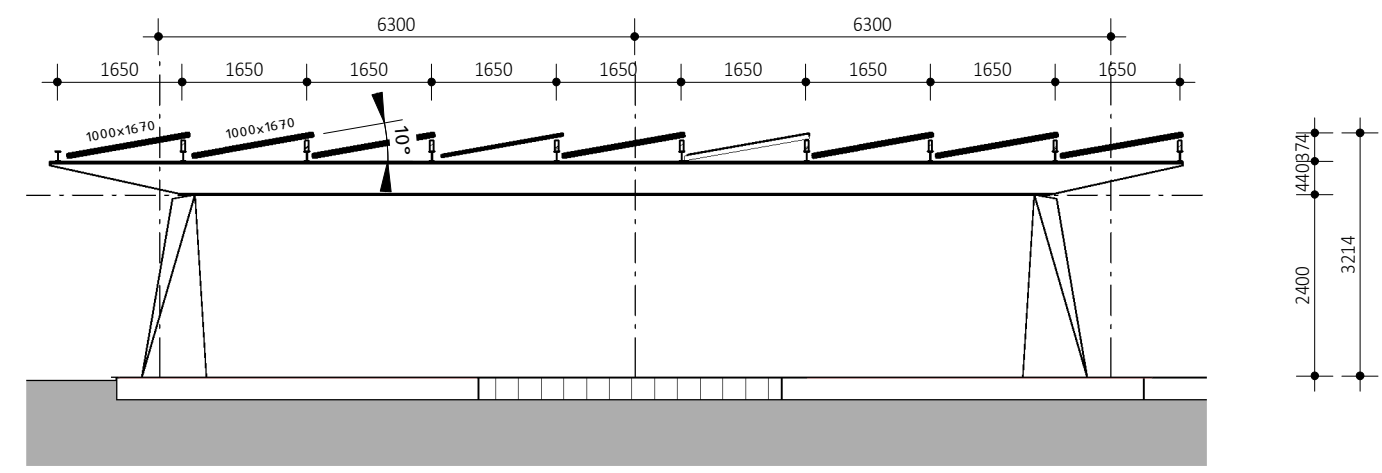

Dwarsdoorsnede

Schaal 1 : 100

Versie	Omschrijving	Datum	Getekend
A.2	Tekst en maatvoering	12-10-2017	D.Ivanciucova
A.1	Zonnepanelen	05-10-2017	D.Ivanciucova



Gecontroleerd	: B.Vlaanderen	Vrijgegeven	
Opdrachtgever	: Gemeente Zoetermeer	Face	: Schetsontwerp
Project	: Vervoersknoep Bleizo	Schaal	: zie tekening
Onderwerp	: Zonnecellen P&R Noord	Projectleider	: Feller, PJW (Pascal)
Divisie	: Gebouwen	Formaat	: Versie : A.2
Status	: Concept		
Projectnummer	: D04011.000122.0400		
Tekeningnummer	: 1521		