



Plattegrond (overzichtstekening)

Schaal 1 : 500

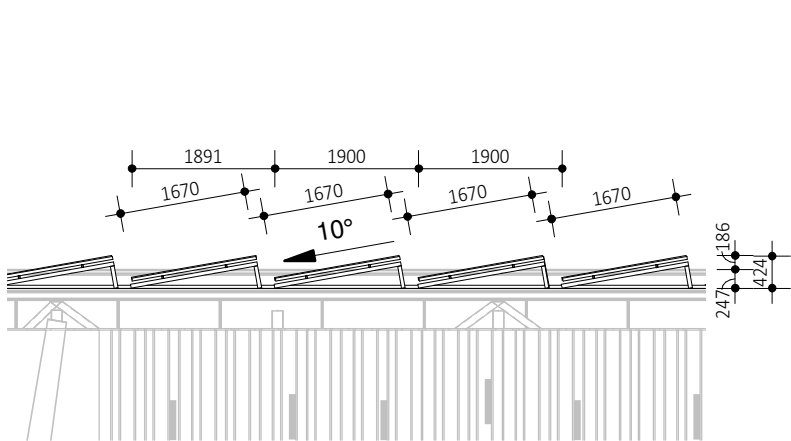

Principeddoorsnede

Schaal 1 : 100

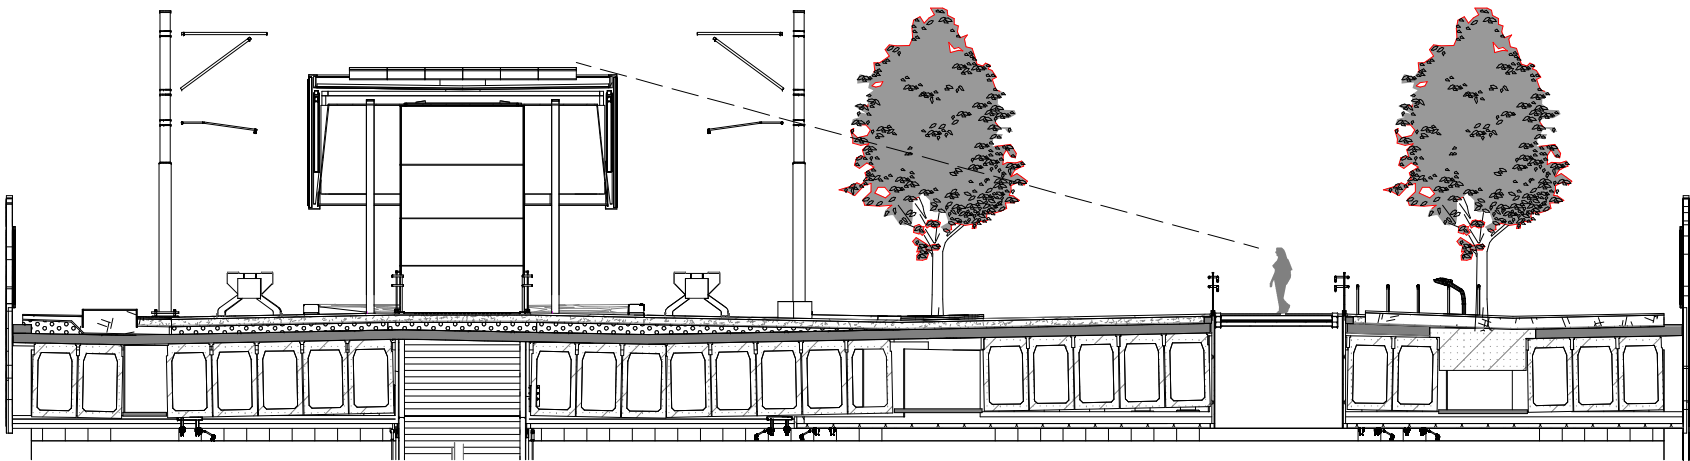

Dwarsdoorsnede Perronkap

Schaal 1 : 200

Versie	Omschrijving	Datum	Getekend
A.2	Tekst en maatvoering	12-10-2017	D.Ivanciucova
A.1	Zonnepanelen	05-10-2017	D.Ivanciucova

ARCADIS Design & Consultancy for natural and built assets	TEAM V ARCHITECTUUR	Gecontroleerd : B.Vlaanderen Opdrachtgever : Gemeente Zoetermeer Project : Vervoersknoop Bleizo Onderwerp : Zonnecellen Perronkap Divisie : Gebouwen Status : Concept Projectnummer : D04011.000122.0400 Tekeningnummer : 1630	Vrijgegeven Face : Schetsontwerp Schaal : zie tekening Projectleider : Feller, PJW (Pascal) Formaat : A3 Versie : A.2
---	-------------------------------	---	--