

Kozijnstaat interieur - KE70-46

Oosterlicht College

Technisch Ontwerp
08.09.2017 definitief
12.12.2017 nota 2

kozijnen merk a : enkele deur
kozijnen merk b : dubbele deur
kozijnen merk c : enkele deur met zijlicht(en)
kozijnen merk d : dubbele deur met zijlicht(en)
kozijnen merk e : pui
kozijnen merk f : bestaande kozijnen aanpassen

aantallen conform plattegronden

opmerkingen

KONING ELLIS
ARCHITECTEN

Generaal Vetterstraat 73b www.koningellis.nl
1059 BT Amsterdam tel. 020 4650047

opdrachtgever: Willibrord stichting Utrecht
project: Uitbreiding Oosterlicht

schaal: 1:50
getekend: TO

status-definitief
0-08.09.2017

A- 12.12.2017
B-
D-

merk

Kozijnstaat interieur - KE70-46

algemene uitgangspunten

- **De aannemer dient alle maatvoeringen in het werk te controleren.**

- De aannemer dient i.o.m. de opdrachtgever een sleutelplan op te stellen. Cilinder en sloten conform bestaande merken/leverancier NEMEF. Hierbij rekening houden met vluchtroutes. Deuren in vluchtroutes moeten zonder extra handelingen te openen zijn. In geval van een dubbele vluchtdoor deuren als zodanig uitvoeren.

- De vereiste classificatie brandwerendheid (E,EW,EI), daar waar ontbrekend, door aannemer te bepalen conform NEN 6069. De vereiste brandklasse van materialen, daar waar ontbrekend, door aannemer te bepalen conform Bouwbesluit 2012

- Brandwerende constructies, materialen en onderdelen moeten voorzien zijn van een geldige classificatie waaruit de vereiste brandwerendheid of brandklasse blijkt in de situatie zoals deze ter plekke wordt toegepast. Waar van toepassing geldt dit tevens voor het samenstelsel van de elementen. Ook details als bv brandwerend doorvoeren, sparingen, aansluitingen etc. door/van brandwerende constructies af te dichten met passende voorzieningen, moeten zijn voorzien van een dergelijke classificatie.

- Classificaties geven volledig uitsluitel over het toepassingsgebied (brandwerend en / of brandgedrag) van de toe te passen materialen.

- Classificaties worden integraal en zonder voorbehoud beschikbaar gesteld aan opdrachtgever en maken bij oplevering deel uit van het gebouwdossier.

- Classificaties zijn eenduidig en eenvoudig herleidbaar tot de toegepaste materialen en constructie onderdelen.

- Kozijnen en beglazing uitvoeren conform NEN 6702 (doorvalbeveiliging) en NEN 3569 (letselwerendheid)

- **Al het glas wat onder het niveau van 850 + vloerpijl geplaatst wordt, letselwerend uitvoeren.**

- **Brandwerend glas toepassen ter plaatse van brandwerende kozijnen.**

- **Alle kozijnen uitvoeren met een minimale geluidswerendheid van 25dB, tenzij anders aangegeven.**

- Alle kozijnen tpv deuren voorzien van rubberen aanslagprofielen.

- Alle kozijnen min. 40mm dik tenzij anders aangegeven.

- Ingeval dat een kozijn als brandwerend wordt aangeduidt gehele kozijn 2-zijdig brandwerend uitvoeren inclusief aansluitingen aan omliggende bouwdelen brandwerend uitvoeren.

- Ingeval dat een kozijn als geluidswerend wordt aangeduidt gehele kozijn geluidswerend uitvoeren inclusief aansluitingen aan omliggende bouwdelen.

- Geluidswerende kozijnen voorzien van valdorpels.

- Deuren binnen: Berkvens Berkopal vv HPL kleur vlgs. kleurenplan.

- Kozijnen in kleur dekkend volgens kleur- en materiaalstaat, tenzij anders aangegeven in deze kozijnstaat.

- Voor schilderwerk van bestaande kozijnen zie kleurenplan.

- Glaslatten 30 en 60 min WBDBO: volgens opgaaf leverancier, in kleur kozijn vlgs. afw-staat.

- Glaslatten overig : volgens opgaaf leverancier, in kleur kozijn vlgs. afw-staat.

- Glasafmetingen deuren: maximale grootte.

- Ter plaatse van pendeldeuren Berkopal Topkant afwerking toepassen.

- Alle hang & sluitwerk bemonsteren.

- Hang- en sluitwerk conform voorschriften leverancier, kozijnstaat, geschreven bestek en afwerkstaten.

- scharnieren als bestaand: paumelles, bommer- en pendelscharnieren.

- kruk als bestaand: NEMEF 5406 serie (D-model) op alle deuren tenzij specifiek anders aangegeven.

- greep als bestaand: RVS greep gelijke hoogte als bestaand

- sluiting als bestaand: cilinder sluiting (heel of halve cilinders), vrij bezet (tpv alle toiletten), loopslot, paniek.

- duwbalk in geval van dubbele deuren dubbele panieksluiting toepassen.

- dranger (glijarm) + vastzetinrichting Dorma TS93 opbouwautomaat aan de binnenzijde monteren.

- buffers als bestaand: op alle deuren tenzij specifiek anders wordt aangegeven.

- kleefmagneten indien mogelijk op wand uitvoeren ivm vloer vrij houden.

- vrij / bezet slot tpv toiletdeuren, anders dan Kupan

Kozijn bi-d-07 en bi-e-07 zijn komen te vervallen

aantallen conform plattegronden

opmerkingen

KONING ELLIS
ARCHITECTEN



Generaal Vetterstraat 73b www.koningellis.nl
1059 BT Amsterdam tel. 020 4650047

sparing tot ok latei
stadsmuur
2834 + vp
2650 + vp

2135 + vp
sparing tot ok latei
raam stadsmuur

850 + vp

380 + vp
trap podium
vloerpeil

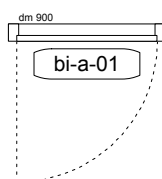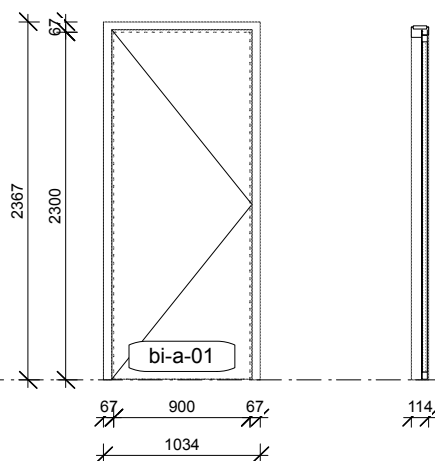

BG > o.a. bakkerij, docentenruimte etc.

aantallen conform plattegronden

opmerkingen

Berkvens Berkopal HPL deur type 900

gangzijde; kruk + cilinder

ruimtezijde: kruk + cilinder

ter plaatse van toiletten : kruk + loopslot beide zijden en vrij / bezet slot

KONING ELLIS
ARCHITECTEN

Generaal Vetterstraat 73b 1059 BT Amsterdam
www.koningellis.nl
tel. 020 4650047

opdrachtgever: Willibrord stichting Utrecht

project: Uitbreiding Oosterlicht

schaal: 1:50

getekend: TO

status-definitief

0-08.09.2017

A-

B-

C-

D-

merk


bi-a-01

sparing tot ok latei
stadsmuur
2834 + vp
2650 + vp

2135 + vp
sparing tot ok latei
raam stadsmuur

850 + vp

380 + vp
trap podium
vloerpeil

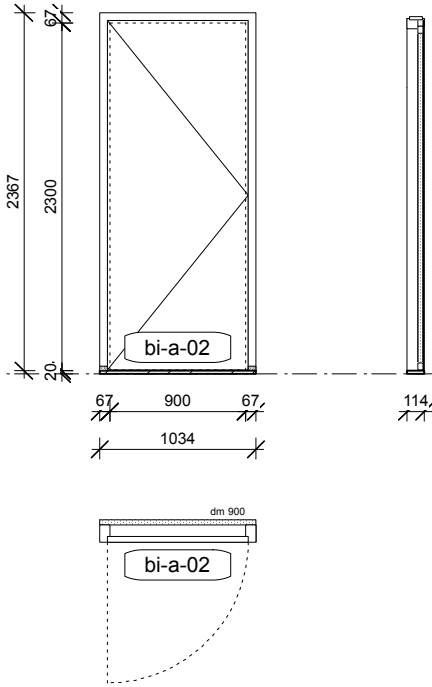

BG > personeelsruimte toiletten

aantallen conform plattegronden

opmerkingen

Berkvens Berkopal HPL deur type 900
gangzijde; kruk + loopslot
ruimtezijde; kruk + loopslot
voorzien van dorpel

KONING ELLIS
ARCHITECTEN

Generaal Vetterstraat 73b
1059 BT Amsterdam
www.koningellis.nl
tel. 020 4650047

opdrachtgever: Willibrord stichting Utrecht
project: Uitbreiding Oosterlicht

schaal: 1:50
getekend: TO

status-definitief
0-08.09.2017

A-
B-

C-
D-



merk
bi-a-02

sparing tot ok latei
stadsmuur
2834 + vp
2650 + vp

2135 + vp
sparing tot ok latei
raam stadsmuur

850 + vp

380 + vp
trap podium
vloerpeil

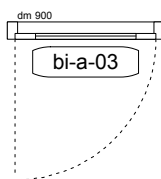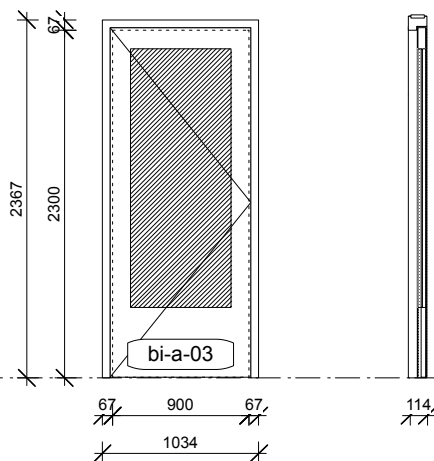

BG > winkel - berging - lokaal

aantallen conform plattegronden

opmerkingen

Berkvens Berkopal HPL deur type 905
gangzijde; kruk + cilinder
ruimtezijde: kruk + cilinder

KONING ELLIS
ARCHITECTEN

Generaal Vetterstraat 73b
1059 BT Amsterdam

www.koningellis.nl
tel. 020 4650047

opdrachtgever: Willibrord stichting Utrecht
project: Uitbreiding Oosterlicht

schaal: 1:50
getekend: TO

status-definitief
0-08.09.2017

A-
B-

C-
D-


merk
bi-a-03

sparing tot ok latei
stadsmuur
2834 + vp
2650 + vp

2135 + vp
sparing tot ok latei
raam stadsmuur

850 + vp

380 + vp
trap podium
vloerpeil

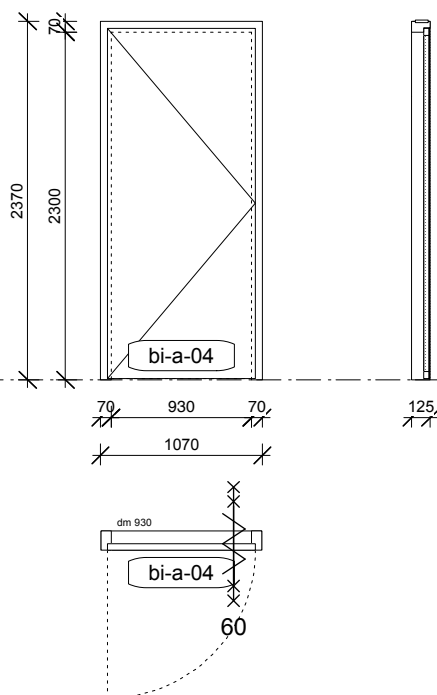

o.a. werkkasten, technische ruimte, berging muziek

aantallen conform plattegronden

opmerkingen

Berkvens Berkopal HPL deur type 900

gangzijde; kruk + cilinder

ruimtezijde: knopcilinder

volumieke massa kozijnhout : 550 kg/m³

kozijn rondom vv opschuimend materiaal in sponning

KONING ELLIS
ARCHITECTEN

Generaal Vetterstraat 73b www.koningellis.nl
1059 BT Amsterdam tel. 020 4650047

opdrachtgever: Willibrord stichting Utrecht

project: Uitbreiding Oosterlicht

schaal: 1:50

getekend: TO

status-definitief

0-08.09.2017

A-


B-

C-

D-

merk

bi-a-04

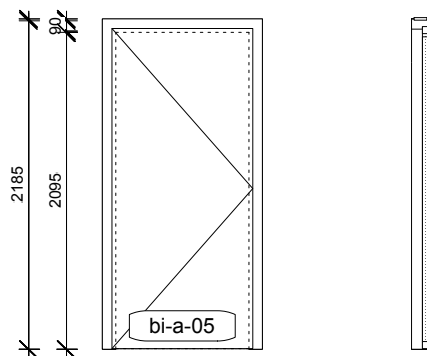


sparing tot ok latei
stadsmuur
2834 + vp
2650 + vp

2135 + vp
sparing tot ok latei
raam stadsmuur

850 + vp

380 + vp
trap podium
vloerpeil

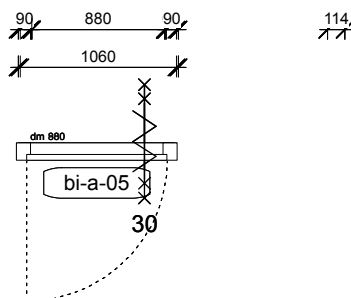

BG > naar podium

aantallen conform plattegronden

opmerkingen

Berkvens Berkopal HPL deur type 900
gangzijde; kruk + cilinder
ruimte zijde: kruk + cilinder
volumieke massa kozijn hout : 550 kg/m³
deur rondom vv opschuimend materiaal

uitzondering kleur:

Kozijn en deur naar podium; zijde podium in
kleur zwart, zijde verkeersruimte kleur wit.

KONING ELLIS
ARCHITECTEN

Generaal Vetterstraat 73b www.koningellis.nl
1059 BT Amsterdam tel. 020 4650047

opdrachtgever: Willibrord stichting Utrecht
project: Uitbreiding Oosterlicht


schaal: 1:50
getekend: TO

status-definitief
0-08.09.2017

A-
B-

C-
D-

merk
bi-a-05

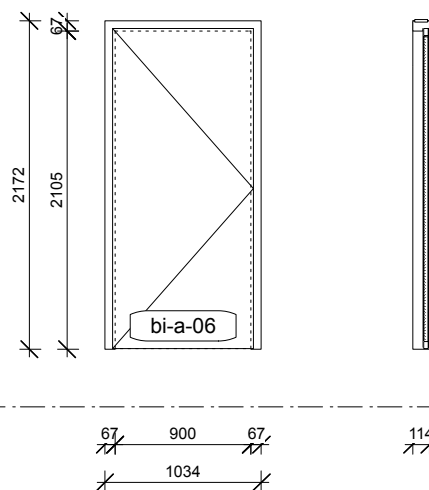

sparing tot ok latei
stadsmuur
2834 + vp
2650 + vp

2135 + vp
sparing tot ok latei
raam stadsmuur

850 + vp

380 + vp
trap podium
vloerpeil

BG > berging bij podium

aantallen conform plattegronden

opmerkingen

Berkvens Berkopal HPL deur type 900
gangzijde: kruk + cilinder
ruimtezijde: kruk + cilinder

KONING ELLIS
ARCHITECTEN

Generaal Vetterstraat 73b www.koningellis.nl
1059 BT Amsterdam tel. 020 4650047

opdrachtgever: Willibrord stichting Utrecht
project: Uitbreiding Oosterlicht


schaal: 1:50
getekend: TO

status-definitief
0-08.09.2017

A-
B-

C-
D-

merk
bi-a-06

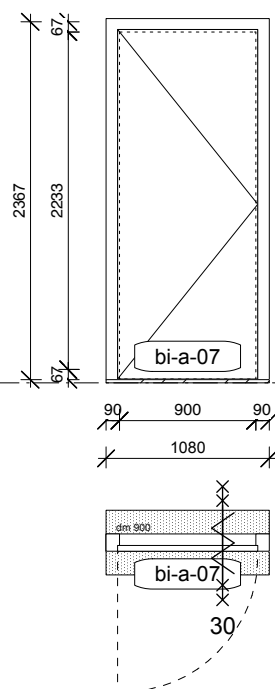

sparing tot ok latei
stadsmuur
2834 + vp
2650 + vp

2135 + vp
sparing tot ok latei
raam stadsmuur

850 + vp

380 + vp
trap podium
vloerpeil

BG > aula - miva

aantallen conform plattegronden

opmerkingen

Berkvens Berkopal HPL deur type 900
ruimtezijde; kruk + loopslot
gangzijde; kruk + loopslot
vrij / bezet slot
voorzien van dorpel

volumieke massa kozijnhout : 550 kg/m3
deur rondom vv opschuimend materiaal

gewijzigd (nota)

KONING ELLIS
ARCHITECTEN

Generaal Vetterstraat 73b www.koningellis.nl
1059 BT Amsterdam tel. 020 4650047


opdrachtgever: Willibrord stichting Utrecht
project: Uitbreiding Oosterlicht

schaal: 1:50
getekend: TO

status-definitief
0-08.09.2017

A- 12.12.2017 C-
B- D-

merk
bi-a-07

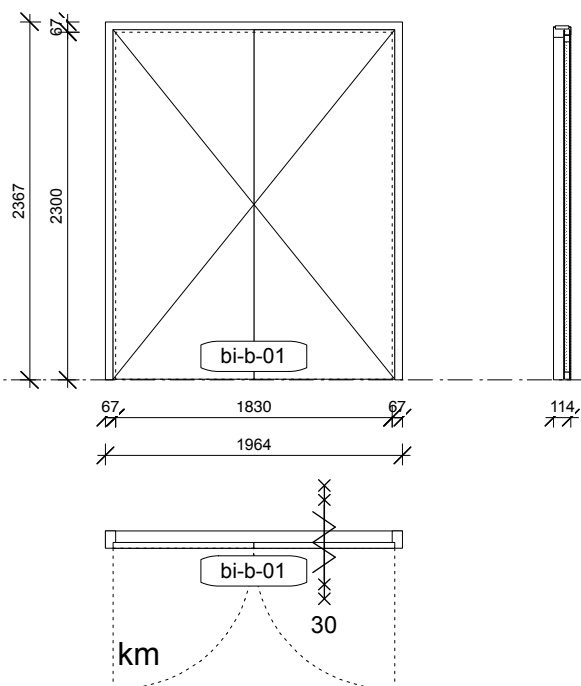

sparing tot ok latei
stadsmuur
2834 + vp
2650 + vp

2135 + vp
sparing tot ok latei
raam stadsmuur

850 + vp

380 + vp
trap podium
vloerpeil

BG > dramalokaal - berging

aantallen conform plattegronden

opmerkingen

Berkvens Berkopal HPL deur type 900
gangzijde; kruk + loopslot
ruimtezijde; kruk + loopslot
volumieke massa kozijnhout : 550 kg/m3
Deuren op kleefmagneet

Deur voorzien van opschuimend materiaal aan
hang-, onder- en bovenzijde. Sluitzijde voorzien van
Alprokon deurnaald serie 9000 i.c.m. Buva hang en
sluitwerk.

Kleefmagneet op één deur toepassen

KONING ELLIS
ARCHITECTEN

Generaal Vetterstraat 73b www.koningellis.nl
1059 BT Amsterdam tel. 020 4650047

opdrachtgever: Willibrord stichting Utrecht
project: Uitbreiding Oosterlicht

schaal: 1:50
getekend: TO

status-definitief
0-08.09.2017

A-
B-

C-
D-


merk
bi-b-01

sparing tot ok latei
stadsmuur
2834 + vp
2650 + vp

2135 + vp
sparing tot ok latei
raam stadsmuur

850 + vp

380 + vp
trap podium
vloerpeil

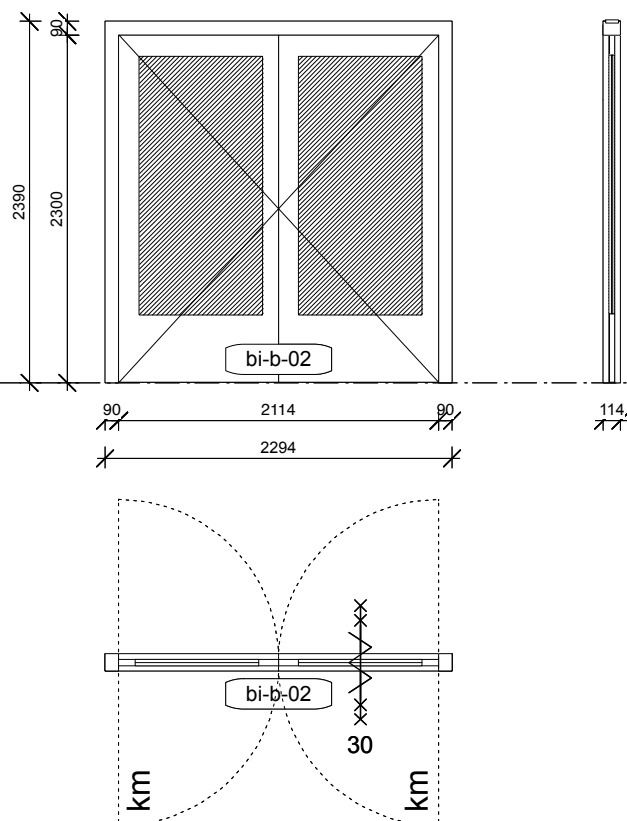

BG > aula - gang naar drama- en muziek lokaal

aantallen conform plattegronden

opmerkingen

Berkvens Berkopal HPL deur type 905
gangzijde: kruk + cilinder
ruimtezijde: kruk + cilinder
volumieke massa kozijnhout : 625 kg/m3
deur 54mm dik toepassen

Afhangen met Dorma vloerveren
en vv Alprokon brandwerende deurnaalden
Deuren op kleefmagneet
deur onderzijde vv opschuimend materiaal

KONING ELLIS
ARCHITECTEN

Generaal Vetterstraat 73b
1059 BT Amsterdam
www.koningellis.nl
tel. 020 4650047

opdrachtgever: Willibrord stichting Utrecht
project: Uitbreiding Oosterlicht

schaal: 1:50
getekend: TO

status-definitief
0-08.09.2017
A-
B-

C-
D-



merk
bi-b-02

sparing tot ok latei
stadsmuur
2834 + vp
2650 + vp

2135 + vp
sparing tot ok latei
raam stadsmuur

850 + vp

380 + vp
trap podium
vloerpeil

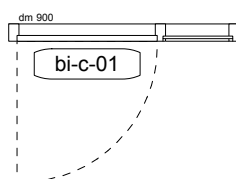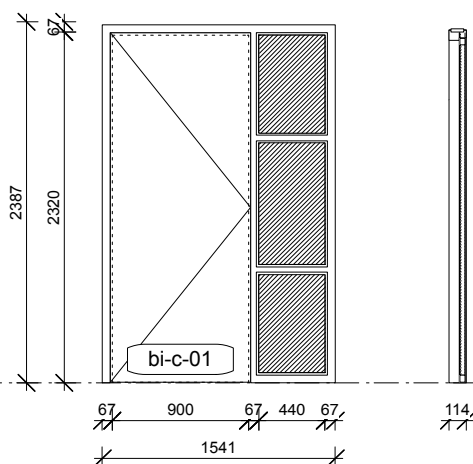

V1 > lokaal - gang

aantallen conform plattegronden

opmerkingen

Berkvens Berkopal HPL deur type 900
gangzijde; kruk + cilinder
ruimtezijde: kruk + cilinder

let op:

Ter plaatste van lokaal
beeldende vorming B0.47 dorpel
20mm toepassen

KONING ELLIS
ARCHITECTEN

Generaal Vetterstraat 73b
1059 BT Amsterdam
www.koningellis.nl
tel. 020 4650047


opdrachtgever: Willibrord stichting Utrecht
project: Uitbreiding Oosterlicht

schaal: 1:50
getekend: TO

status-definitief
0-08.09.2017

A- 12.12.2017
B-
C-
D-

merk
bi-c-01

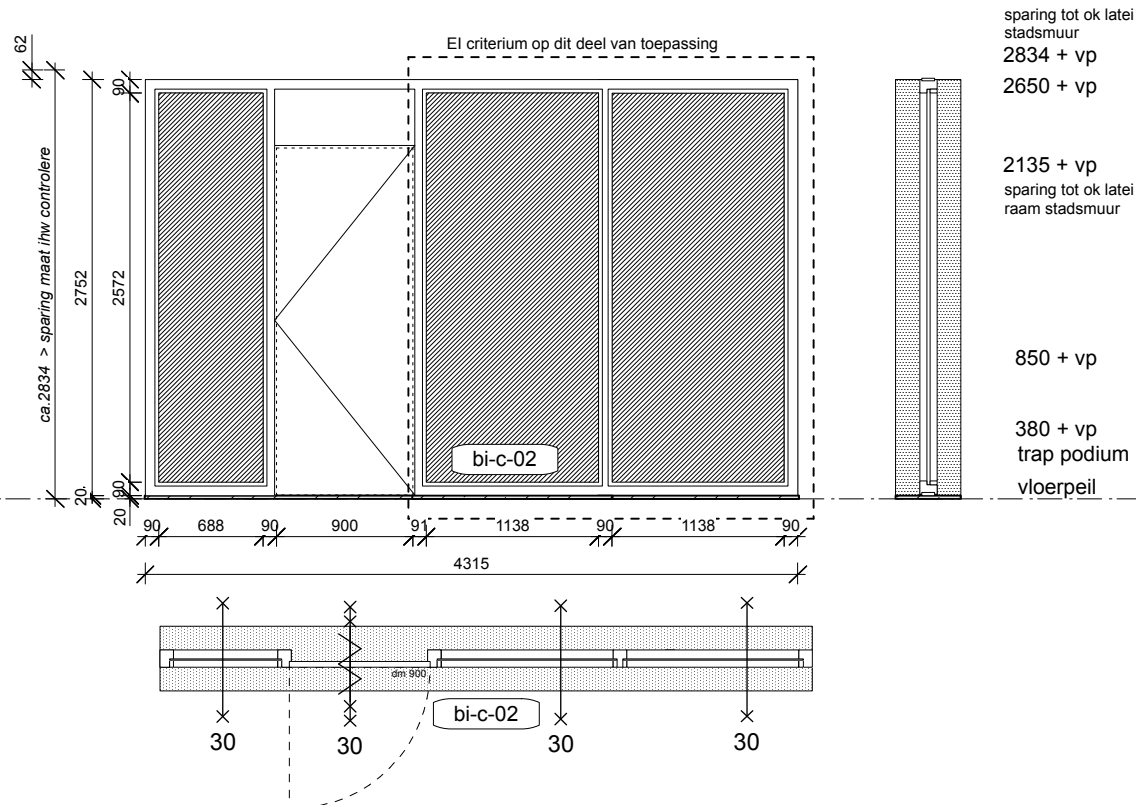

BG aula - instructielokaal

aantallen conform plattegronden

opmerkingen

Berkvens Berkopal HPL deur type 900
gangzijde; kruk + cilinder
ruimtezijde: kruk + cilinder
voorzien van dorpel
El criterium van toepassing

volumieke massa kozijnhout : 550 kg/m³
kozijn rondom vv opschuimend materiaal in sponning

uitzondering kleur:
alle kozijnen tpv de 'stadmuur' grijs Ral 7016

KONING ELLIS
ARCHITECTEN

Generaal Vetterstraat 73b www.koningellis.nl
1059 BT Amsterdam tel. 020 4650047


opdrachtgever: Willibrord stichting Utrecht
project: Uitbreiding Oosterlicht

schaal: 1:50
getekend: TO

status-definitief A-
0-08.09.2017 B-

C-
D-

merk
bi-c-02

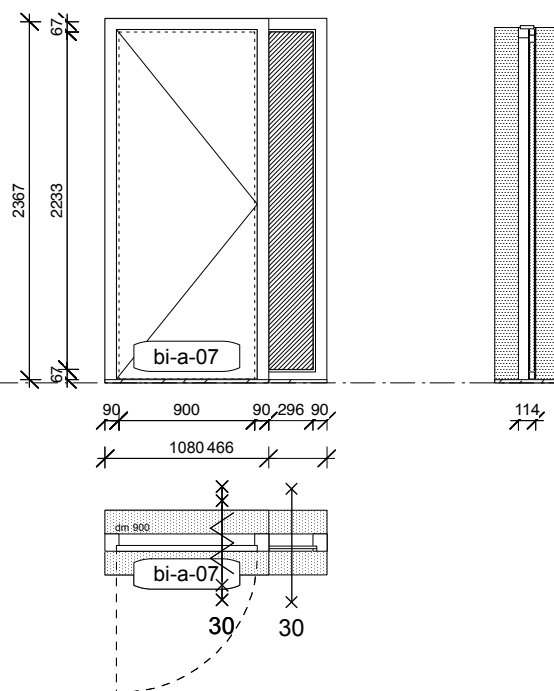

sparing tot ok latei
stadsmuur
2834 + vp
2650 + vp

2135 + vp
sparing tot ok latei
raam stadsmuur

850 + vp

380 + vp
trap podium
vloerpeil

BG aula - gang keuken / concierge

aantallen conform plattegronden

opmerkingen

Berkvens Berkopal HPL deur type 900

gangzijde; kruk + cilinder

ruimtezijde: kruk + cilinder

volumieke massa kozijnhout: 550 kg/m³ deur rondom vv opschuimend materiaal

voorzien van dorpel

gewijzigd (nota)

KONING ELLIS
ARCHITECTEN

Generaal Vetterstraat 73b www.koningellis.nl
1059 BT Amsterdam tel. 020 4650047

opdrachtgever: Willibrord stichting Utrecht

schaal: 1:50

status-definitief

A- 12.12.2017

C-

merk

project: Uitbreiding Oosterlicht


getekend: TO

0-08.09.2017

B-

D-

bi-c-03

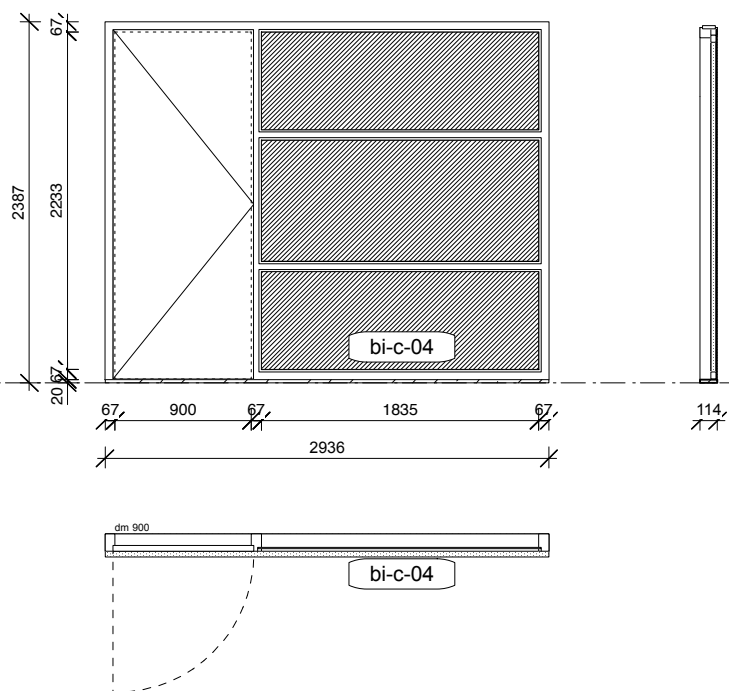

sparing tot ok latei
stadsmuur
2834 + vp
2650 + vp

2135 + vp
sparing tot ok latei
raam stadsmuur

850 + vp

380 + vp
trap podium
vloerpeil

BG dramalokaal - gang

aantallen conform plattegronden

opmerkingen

Berkvens Berkopal HPL deur type 900
gangzijde; kruk + cilinder
ruimtezijde: kruk + cilinder
voorzien van dorpel

KONING ELLIS
ARCHITECTEN

Generaal Vetterstraat 73b www.koningellis.nl
1059 BT Amsterdam tel. 020 4650047


opdrachtgever: Willibrord stichting Utrecht
project: Uitbreiding Oosterlicht

schaal: 1:50
getekend: TO

status: definitief
0-08.09.2017
A-
B-

C-
D-

merk
bi-c-04

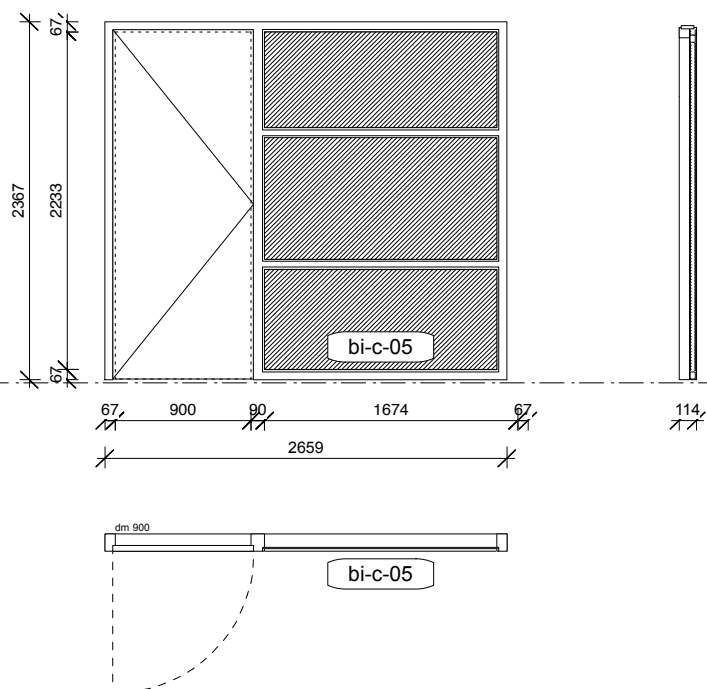

BG muzieklokaal - studio 1

aantallen conform plattegronden

opmerkingen

Berkvens Berkopal HPL deur type 900
gangzijde: kruk + cilinder
ruimtezijde: kruk + cilinder
geen dorpel, vloer op 20+ vp

kozijn 39dB

KONING ELLIS
ARCHITECTEN

Generaal Vetterstraat 73b www.koningellis.nl
1059 BT Amsterdam tel. 020 4650047


opdrachtgever: Willibrord stichting Utrecht
project: Uitbreiding Oosterlicht

schaal: 1:50
getekend: TO

status: definitief
0-08.09.2017

A-
C-
B-
D-

merk
bi-c-05

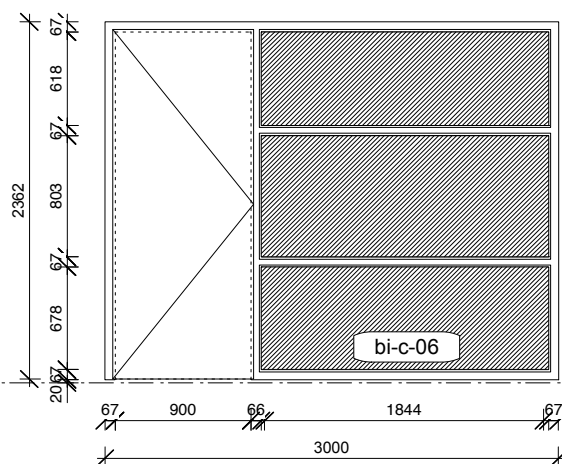


sparing tot ok latei
stadsmuur
2834 + vp
2650 + vp

2135 + vp
sparing tot ok latei
raam stadsmuur

850 + vp

380 + vp
trap podium
vloerpeil

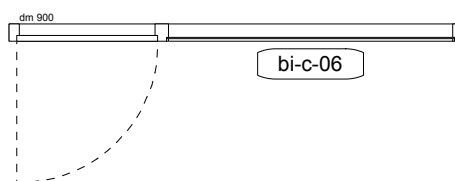

BG muzieklokaal - studio 2 en 3

aantallen conform plattegronden

opmerkingen

Berkvens Berkopal HPL deur type 900
gangzijde; kruk + cilinder
ruimte zijde: kruk + cilinder
geen dorpel, vloer op 20+ vp

kozijn 39dB ter plaatse van studio 3
kozijn 52dB ter plaatse van studio 2

gewijzigd (nota)

KONING ELLIS
ARCHITECTEN

Generaal Vetterstraat 73b www.koningellis.nl
1059 BT Amsterdam tel. 020 4650047

opdrachtgever: Willibrord stichting Utrecht
project: Uitbreiding Oosterlicht


schaal: 1:50
getekend: TO

status-definitief
0-08.09.2017

A- 12.12.2017
B-

C-
D-

merk
bi-c-06

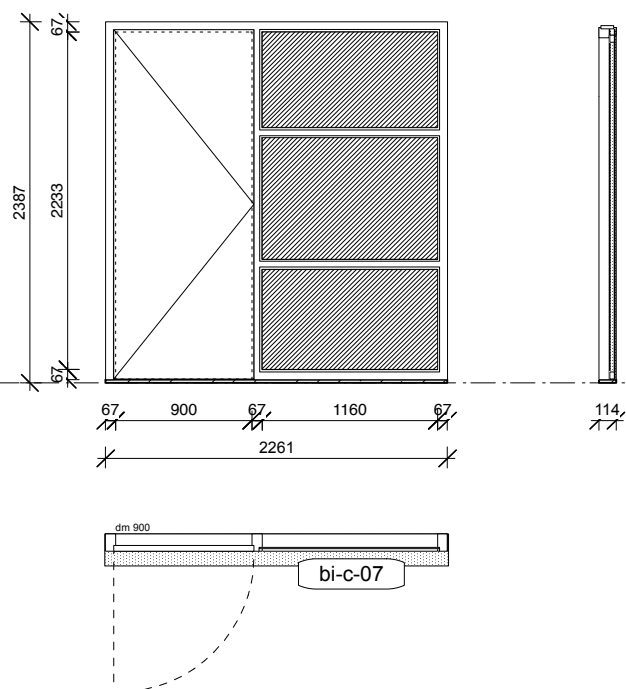

sparing tot ok latei
stadsmuur
2834 + vp
2650 + vp

2135 + vp
sparing tot ok latei
raam stadsmuur

850 + vp

380 + vp
trap podium
vloerpeil

BG muzieklokaal - gang

aantallen conform plattegronden

opmerkingen

Berkvens Berkopal HPL deur type 900
gangzijde: kruk + cilinder
ruimtezijde: kruk + cilinder
voorzien van dorpel

KONING ELLIS
ARCHITECTEN

Generaal Vetterstraat 73b www.koningellis.nl
1059 BT Amsterdam tel. 020 4650047


opdrachtgever: Willibrord stichting Utrecht
project: Uitbreiding Oosterlicht

schaal: 1:50
getekend: TO

status: definitief
0-08.09.2017

A-
B- C-
D-

merk
bi-c-07

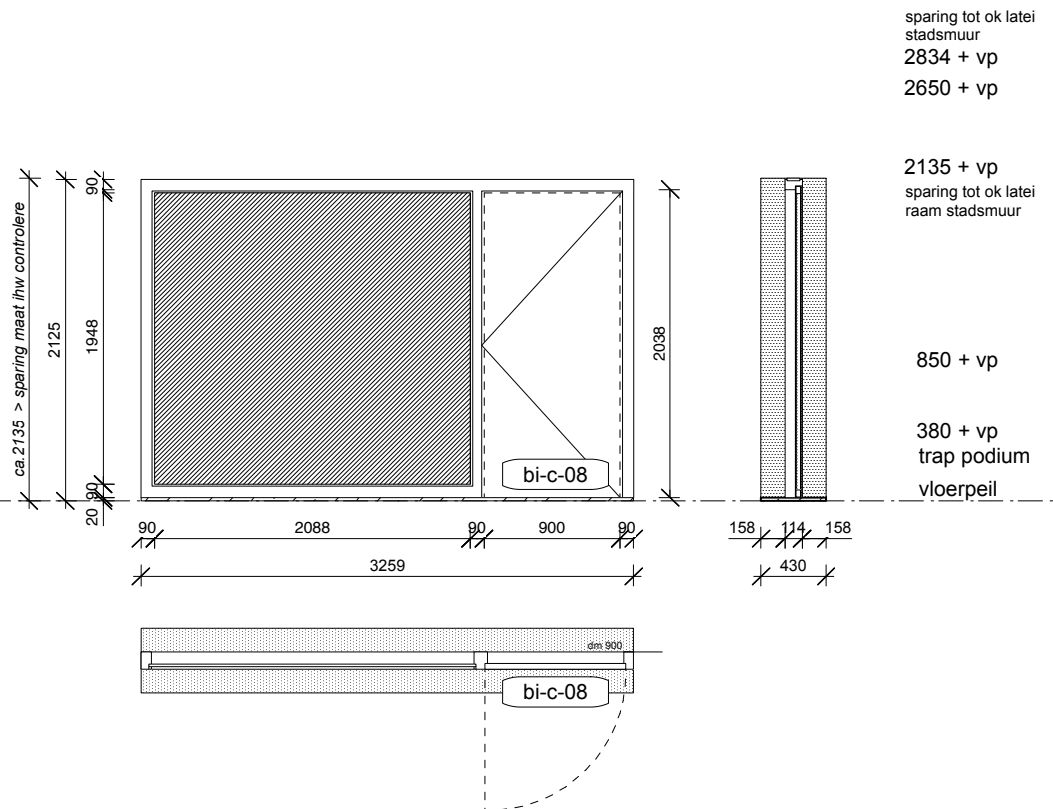

BG > personeelsruimte

aantallen conform plattegronden

opmerkingen

Berkvens Berkopal HPL deur type 900
gangzijde; kruk + cilinder
ruimtezijde: kruk + cilinder
voorzien van dorpel

uitzondering kleur:
alle kozijnen tpv de 'stadmuur' grijs Ral 7016

KONING ELLIS
ARCHITECTEN

Generaal Vetterstraat 73b www.koningellis.nl
1059 BT Amsterdam tel. 020 4650047

opdrachtgever: Willibrord stichting Utrecht
project: Uitbreiding Oosterlicht


schaal: 1:50
getekend: TO

status: definitief
0-08.09.2017

A-
B-

C-
D-

merk
bi-c-08

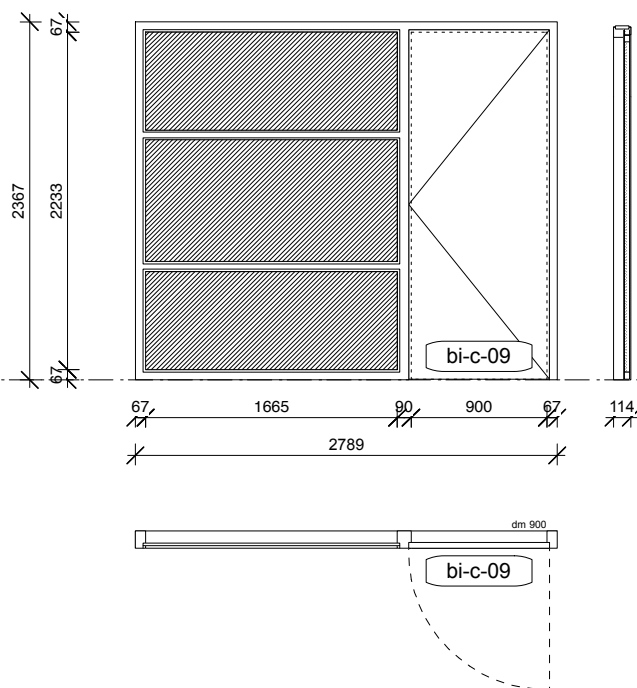

sparing tot ok latei
stadsmuur
2834 + vp
2650 + vp

2135 + vp
sparing tot ok latei
raam stadsmuur

850 + vp

380 + vp
trap podium
vloerpeil

V1 > spreekkamer

aantallen conform plattegronden

opmerkingen

Berkvens Berkopal HPL deur type 900
gangzijde; kruk + cilinder
ruimtezijde: kruk + cilinder

KONING ELLIS
ARCHITECTEN

Generaal Vetterstraat 73b
1059 BT Amsterdam

www.koningellis.nl
tel. 020 4650047

opdrachtgever: Willibrord stichting Utrecht
project: Uitbreiding Oosterlicht

schaal: 1:50
getekend: TO

status: definitief
0-08.09.2017

A-
B-

C-
D-


merk
bi-c-09

sparing tot ok latei
stadsmuur
2834 + vp
2650 + vp

2135 + vp
sparing tot ok latei
raam stadsmuur

850 + vp

380 + vp
trap podium
vloerpeil

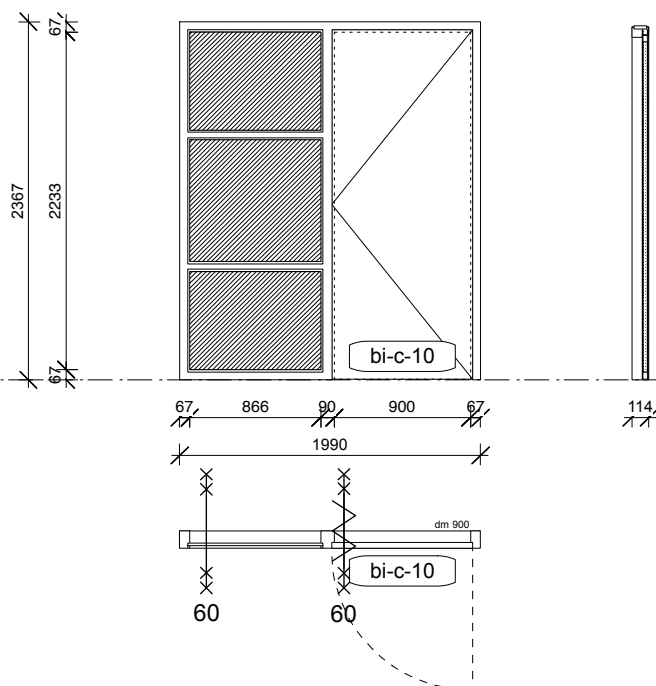

V2 / 3 > lesruimte - stilleruimte

aantallen conform plattegronden

opmerkingen

Berkvens Berkopal HPL deur type 900
gangzijde; kruk + loopslot
ruimtezijde; kruk + loopslot

kozijn 39dB

KONING ELLIS
ARCHITECTEN

Generaal Vetterstraat 73b www.koningellis.nl
1059 BT Amsterdam tel. 020 4650047

opdrachtgever: Willibrord stichting Utrecht
project: Uitbreiding Oosterlicht

schaal: 1:50
getekend: TO

status-definitief
0-08.09.2017

A-
B-

C-
D-


merk
bi-c-10

sparing tot ok latei
stadsmuur
2834 + vp
2650 + vp

2135 + vp
sparing tot ok latei
raam stadsmuur

850 + vp

380 + vp
trap podium
vloerpeil

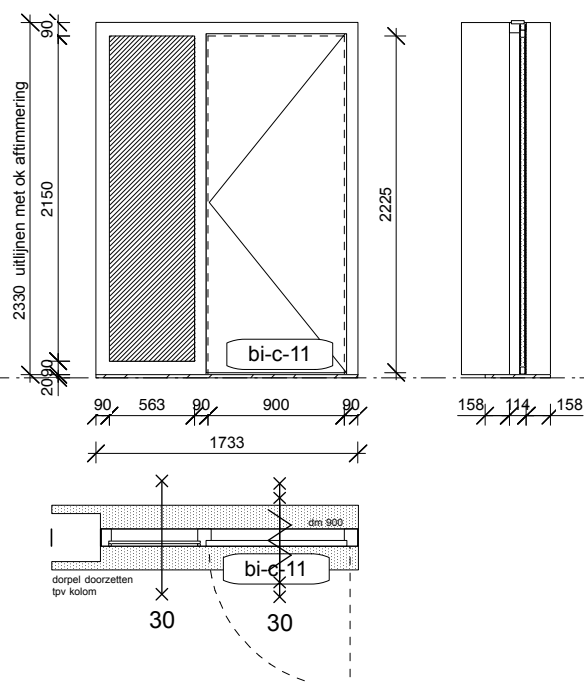

BG > aula - restaurant

aantallen conform plattegronden

opmerkingen

Berkvens Berkopal HPL deur type 900
gangzijde; kruk + cilinder
ruimtezijde: kruk + cilinder
voorzien van dorpel
kozijn rondom vv opschuimend materiaal in sponning

volumieke massa kozijnhout : 550 kg/m3

uitzondering kleur:

alle kozijnen tpv de 'stadsmuur' grijs Ral 7016

KONING ELLIS
ARCHITECTEN

Generaal Vetterstraat 73b 1059 BT Amsterdam
www.koningellis.nl
tel. 020 4650047

opdrachtgever: Willibrord stichting Utrecht
project: Uitbreiding Oosterlicht

schaal: 1:50
getekend: TO

status-definitief
0-08.09.2017

A-
B-

C-
D-


merk
bi-c-11

sparing tot ok latei
stadsmuur
2834 + vp
2650 + vp

2135 + vp
sparing tot ok latei
raam stadsmuur

850 + vp

380 + vp
trap podium
vloerpeil

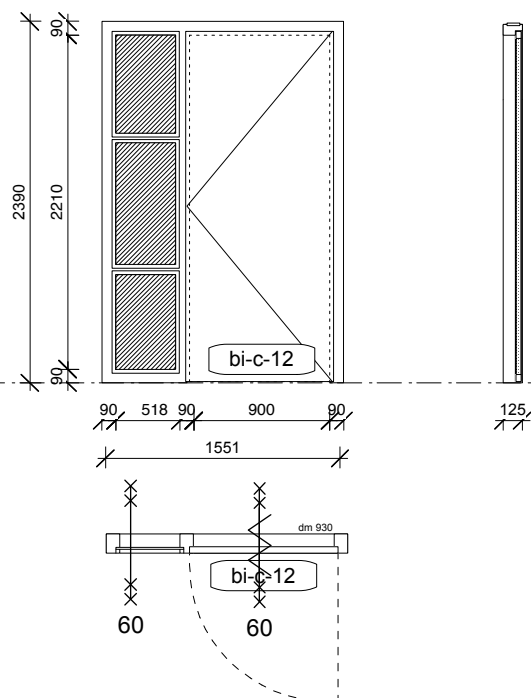

V1 > aula - lokaal / kantoor

aantallen conform plattegronden

opmerkingen

Berkvens Berkopal HPL deur type 900
gangzijde; kruk + cilinder
ruimtezijde: kruk + cilinder
voorzien van dorpel

volumieke massa kozijnhout : 848 kg/m3
kozijn rondom vv opschuimend materiaal in sponning

uitzondering kleur:
alle kozijnen tpv de 'stadmuur' grijs Ral 7016

KONING ELLIS
ARCHITECTEN

Generaal Vetterstraat 73b 1059 BT Amsterdam
www.koningellis.nl
tel. 020 4650047

opdrachtgever: Willibrord stichting Utrecht
project: Uitbreiding Oosterlicht


schaal: 1:50
getekend: TO

status: definitief
0-08.09.2017

A-
B-

C-
D-

merk
bi-c-12

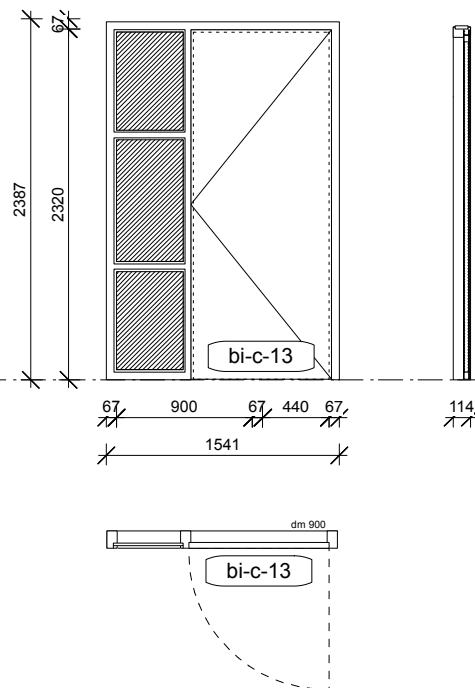

sparing tot ok latei
stadsmuur
2834 + vp
2650 + vp

2135 + vp
sparing tot ok latei
raam stadsmuur

850 + vp

380 + vp
trap podium
vloerpeil

V1 > lesruimte - stilteruimte, lesruimte - lesruimte zorg

aantallen conform plattegronden

opmerkingen

Berkvens Berkopal HPL deur type 900

gangzijde; kruk + loopslot

ruimtezijde; kruk + loopslot

uitzondering kleur:

tpv ruimte A.1.20 zorg kozijnen grijs Ral 7016

kozijn 39dB

KONING ELLIS
ARCHITECTEN

Generaal Vetterstraat 73b www.koningellis.nl
1059 BT Amsterdam tel. 020 4650047

opdrachtgever: Willibrord stichting Utrecht

project: Uitbreiding Oosterlicht

schaal: 1:50

getekend: TO

status-definitief

0-08.09.2017

A-

B-


C-

D-

merk

bi-c-13

bestaande automatische schuifdeur +
 automaat verplaatsen naar nieuw kozijn
 met zijlichten

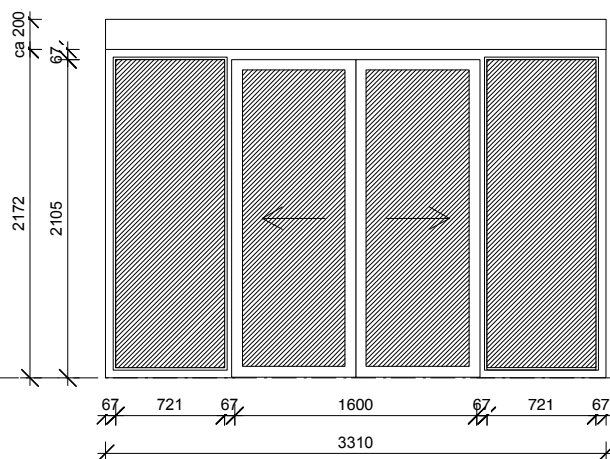


sparing tot ok latei
 stadsmuur
 2834 + vp
 2650 + vp

2135 + vp
 sparing tot ok latei
 raam stadsmuur

850 + vp

380 + vp
 trap podium
 vloerpeil

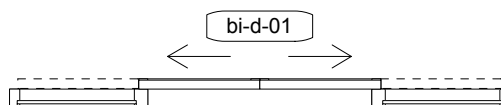

BG > gang entree leerlingen

aantallen conform plattegronden

opmerkingen

bestaande automatische schuifdeur hergebruiken
 vv noodaccu ivm vluchten

KONING ELLIS
 ARCHITECTEN

Generaal Vetterstraat 73b 1059 BT Amsterdam
 www.koningellis.nl
 tel. 020 4650047

opdrachtgever: Willibrord stichting Utrecht
 project: Uitbreiding Oosterlicht


schaal: 1:50
 getekend: TO

status-definitief
 0-08.09.2017

A-
 B-

C-
 D-

merk
bi-d-01

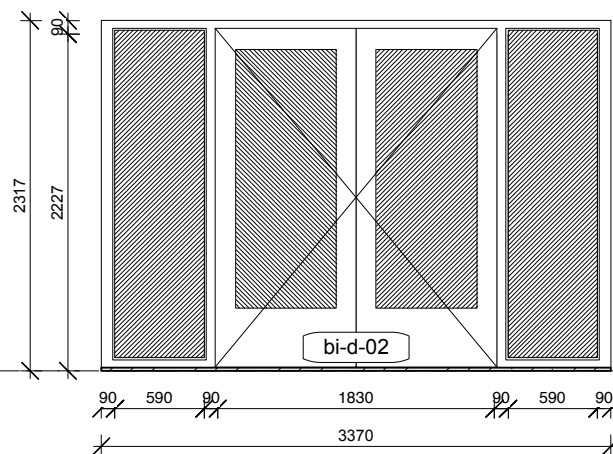


sparing tot ok latei
stadsmuur
2834 + vp
2650 + vp

2135 + vp
sparing tot ok latei
raam stadsmuur

850 + vp

380 + vp
trap podium
vloerpeil

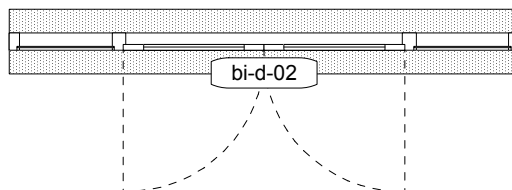

BG > voorruimte aula - winkel

aantallen conform plattegronden

opmerkingen

Berkvens Berkopal HPL deur type 905
gangzijde; kruk + cilinder
ruimtezijde: kruk + cilinder
voorzien van dorpel

uitzondering kleur:
alle kozijnen tpv de 'stadsmuur' grijs Ral 7016

KONING ELLIS
ARCHITECTEN

Generaal Vetterstraat 73b www.koningellis.nl
1059 BT Amsterdam tel. 020 4650047

opdrachtgever: Willibrord stichting Utrecht
project: Uitbreiding Oosterlicht


schaal: 1:50
getekend: TO

status-definitief
0-08.09.2017

A-
B-

C-
D-

merk
bi-d-02

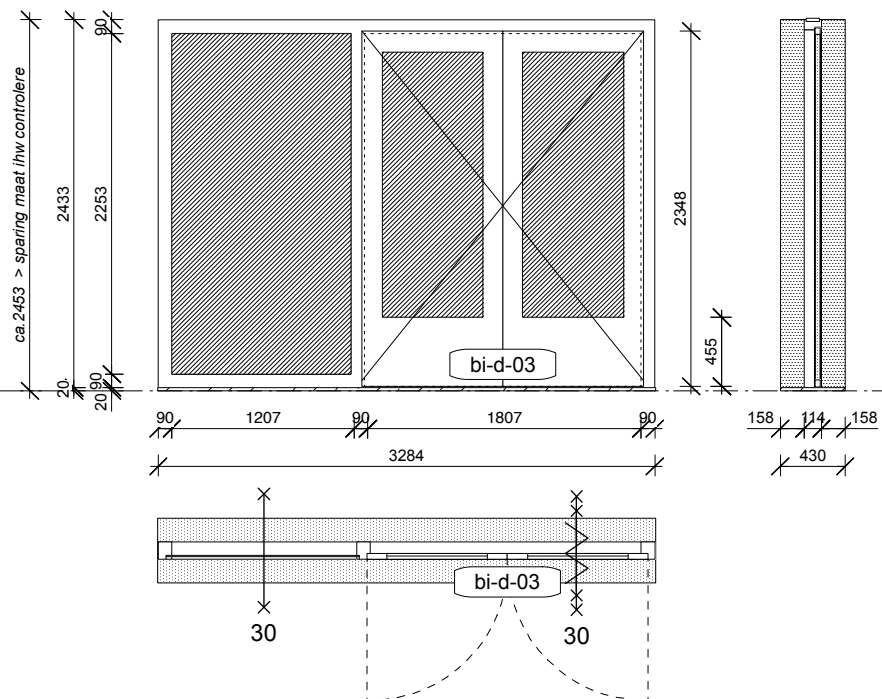

sparing tot ok latei
stadsmuur
2834 + vp
2650 + vp

2135 + vp
sparing tot ok latei
raam stadsmuur

850 + vp

380 + vp
trap podium
vloerpeil

BG > aula - voorruimte bakkerij

aantallen conform plattegronden

opmerkingen

Berkvens Berkopal HPL deur type 905
beide deuren aan beide zijden vv greep
panieksluiting toepassen
voorzien van dorpel

massa 550 kg / m3
deur vv opschuimend materiaal aan hang-, onder-
en bovenzijde. Sluitzijde vv Alprokon deurnaald serie
9000 i.c.m. Buva hang- en sluitwerk.

uitzondering kleur:
alle kozijnen tpv de 'stadmuur' grijs Ral 7016

KONING ELLIS
ARCHITECTEN

Generaal Vetterstraat 73b www.koningellis.nl
1059 BT Amsterdam tel. 020 4650047

opdrachtgever: Willibrord stichting Utrecht
project: Uitbreiding Oosterlicht


schaal: 1:50
getekend: TO

status-definitief
0-08.09.2017

A-
B-

C-
D-

merk
bi-d-03

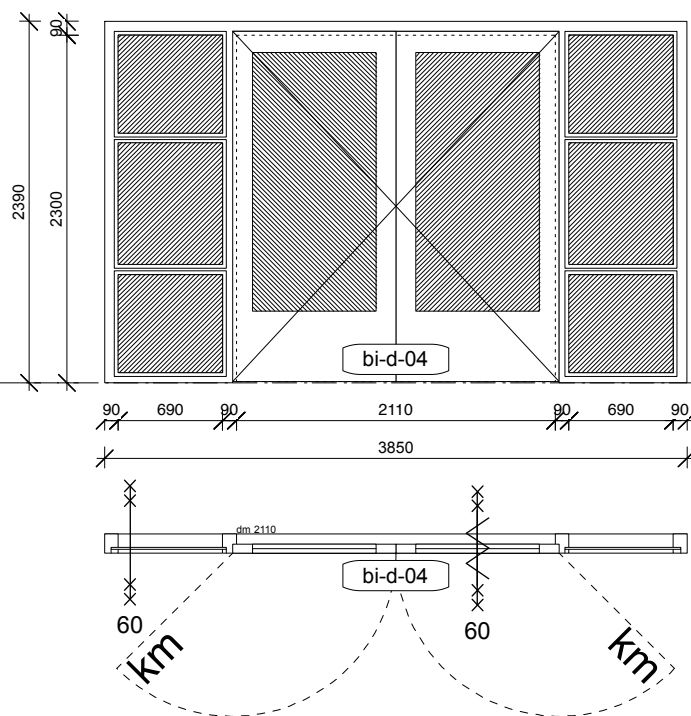

sparing tot ok latei
stadsmuur
2834 + vp
2650 + vp

2135 + vp
sparing tot ok latei
raam stadsmuur

850 + vp

380 + vp
trap podium
vloerpeil

nieuwe trappenhuis

aantallen conform plattegronden

opmerkingen

Berkvens Berkopal HPL deur type 905
beide deuren aan beide zijden vv greep
volumieke massa kozijnhout : 625 kg/m3
kozijn rondom vv opschuimend materiaal in sponning
Deuren op kleefmagneet

Deur 58 mm toepassen

KONING ELLIS
ARCHITECTEN

Generaal Vetterstraat 73b
1059 BT Amsterdam
www.koningellis.nl
tel. 020 4650047

opdrachtgever: Willibrord stichting Utrecht
project: Uitbreiding Oosterlicht


schaal: 1:50
getekend: TO

status-definitief
0-08.09.2017

A-
B-

C-
D-

merk
bi-d-04

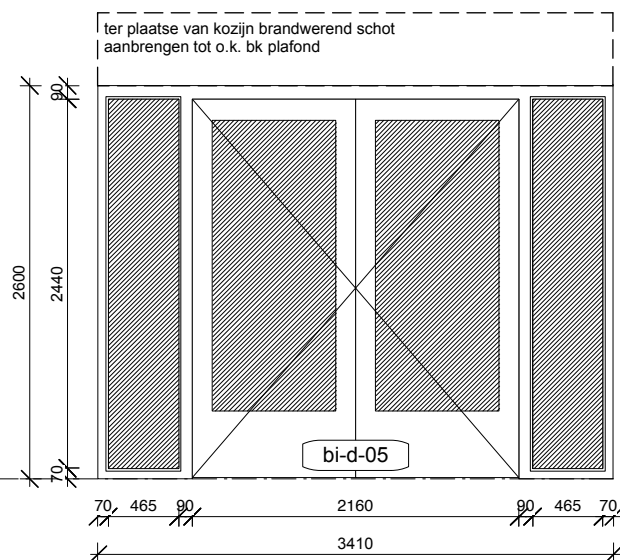


sparing tot ok latei
stadsmuur
2834 + vp
2650 + vp

2135 + vp
sparing tot ok latei
raam stadsmuur

850 + vp

380 + vp
trap podium
vloerpeil

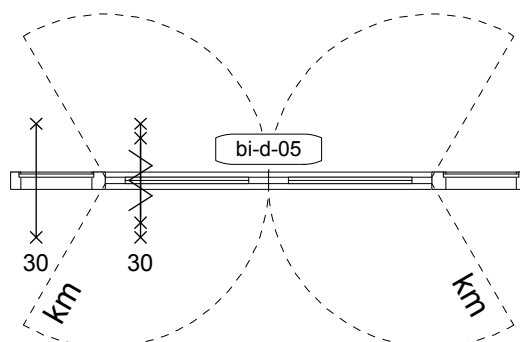

BG > voorruimte aula - aula

aantallen conform plattegronden

opmerkingen

Berkvens Berkopal HPL deur type 905
beide deuren aan beide zijden vv greep
kozijnhout min 70 * 114 mm
volumieke massa kozijnhout : 625 kg/m3
Deuren op kleefmagneet

Deur 54 mm toepassen
Afhangen met Dorma vloerveren en vv Alprokon
brandwerende deurnaalden
deur onderzijde vv opschuimend materiaal

KONING ELLIS
ARCHITECTEN

Generaal Vetterstraat 73b www.koningellis.nl
1059 BT Amsterdam tel. 020 4650047


opdrachtgever: Willibrord stichting Utrecht
project: Uitbreiding Oosterlicht

schaal: 1:50
getekend: TO

status-definitief A-
0-08.09.2017 B-

C-
D-

merk
bi-d-05

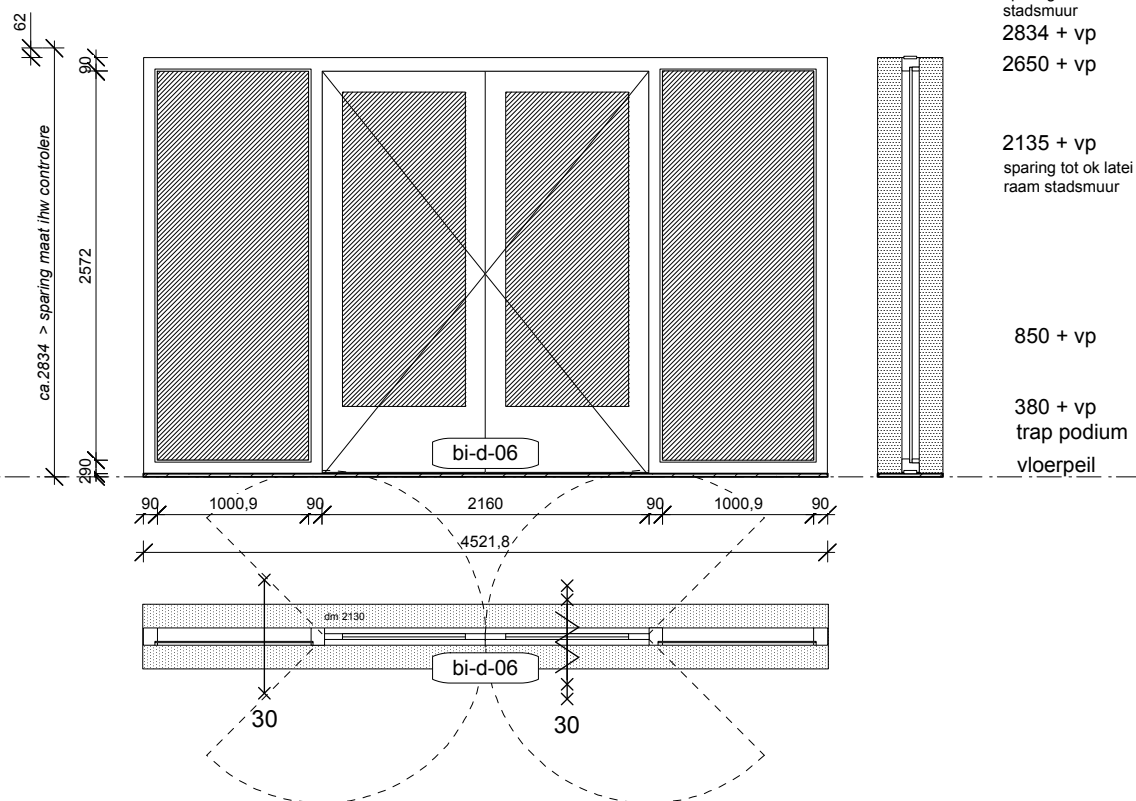

V1 > studie balkon - gang laagbouw

aantallen conform plattegronden

opmerkingen

Berkvens Berkopal HPL deur type 905
beide deuren aan beide zijden vv greep
deur van 54mm toepassen, geen dorpel
volumieke massa kozijnhout : 625 kg/m3
deur onderzijde vv opschuimend materiaal

afhangen met Dorma vloerveren en vv Alprokon
brandwerende deurnaalden

gewijzigd (nota)

KONING ELLIS
ARCHITECTEN

Generaal Vetterstraat 73b
1059 BT Amsterdam

www.koningellis.nl
tel. 020 4650047

opdrachtgever: Willibrord stichting Utrecht
project: Uitbreiding Oosterlicht

schaal: 1:50
getekend: TO

status-definitief
0-08.09.2017

A- 12.12.2017 C-
B- D-


merk
bi-d-06

sparing tot ok latei
stadsmuur
2834 + vp
2650 + vp

2135 + vp
sparing tot ok latei
raam stadsmuur

850 + vp

380 + vp
trap podium
vloerpeil

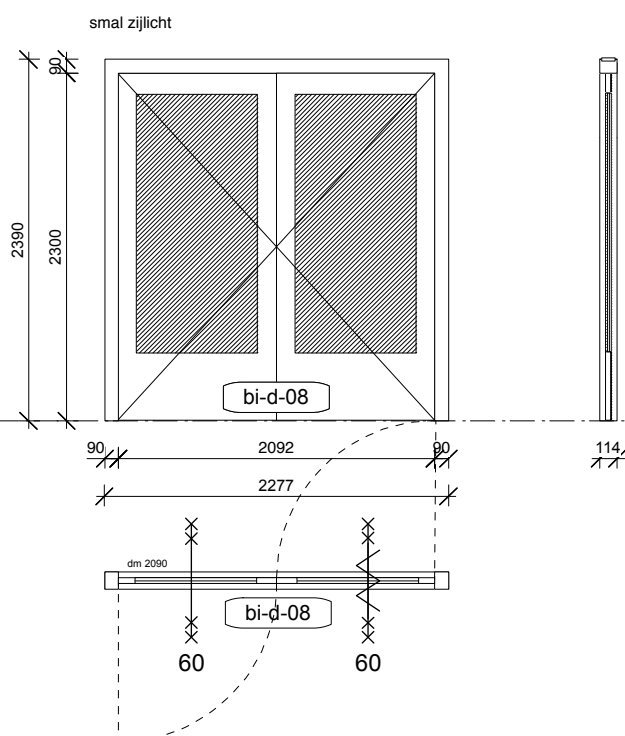

V1 > aula - gang hoogbouw

aantallen conform plattegronden

opmerkingen

Berkvens Berkopal HPL deur type 905
wisseldeur
beide deuren aan beide zijden vv greep
volumieke massa kozijnhout : 550 kg/m3
deur rondom vv opschuimend materiaal

KONING ELLIS
ARCHITECTEN

Generaal Vetterstraat 73b www.koningellis.nl
1059 BT Amsterdam tel. 020 4650047


opdrachtgever: Willibrord stichting Utrecht
project: Uitbreiding Oosterlicht

schaal: 1:50
getekend: TO

status-definitief A-
0-08.09.2017 B-

C-
D-

merk
bi-d-08

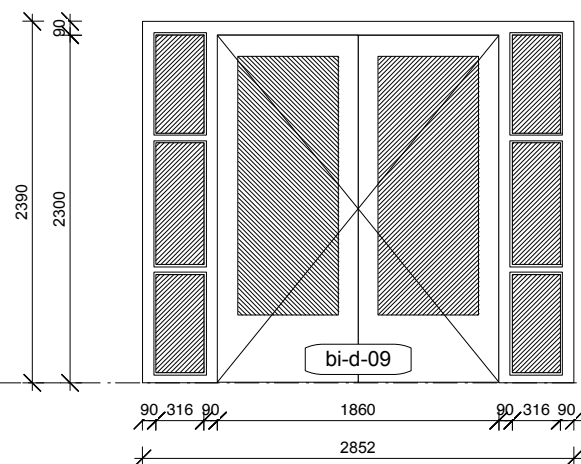


sparing tot ok latei
stadsmuur
2834 + vp
2650 + vp

2135 + vp
sparing tot ok latei
raam stadsmuur

850 + vp

380 + vp
trap podium
vloerpeil

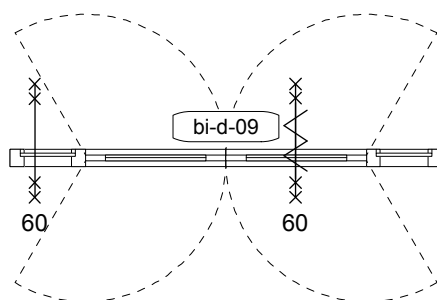

V1 > studie balkon - gang laagbouw

aantallen conform plattegronden

opmerkingen

Berkvens Berkopal HPL deur type 905
beide deuren aan beide zijden vv greep
deur van 54mm toepassen
volumieke massa kozijnhout : 625 kg/m3
deur onderzijde vv opschuimend materiaal

afhangen met Dorma vloerveren en vv Alprokon
brandwerende deurnaalden

KONING ELLIS
ARCHITECTEN

Generaal Vetterstraat 73b www.koningellis.nl
1059 BT Amsterdam tel. 020 4650047



opdrachtgever: Willibrord stichting Utrecht
project: Uitbreiding Oosterlicht

schaal: 1:50
getekend: TO

status-definitief A-
0-08.09.2017 B-

C-
D-

merk
bi-d-09

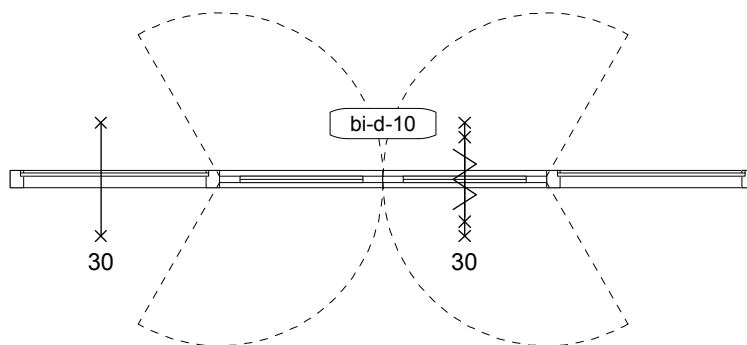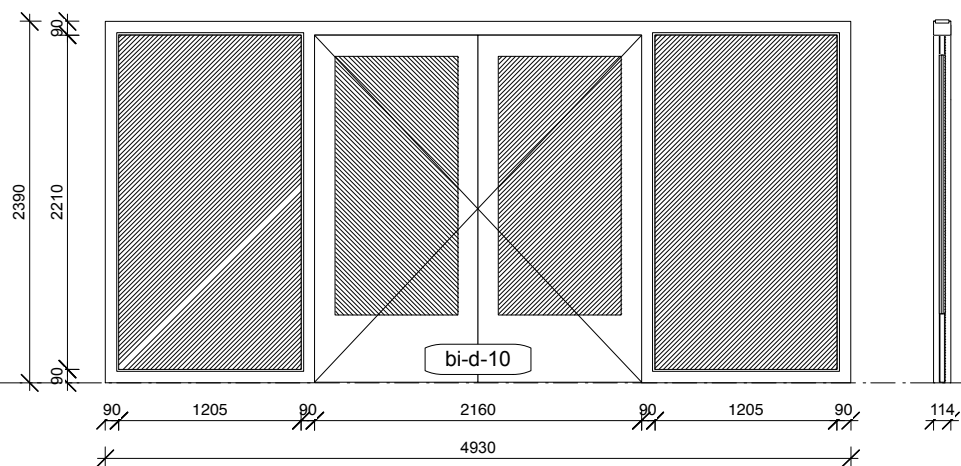

V1 > aula - gang laagbouw

aantallen conform plattegronden

opmerkingen

Berkvens Berkopal HPL deur type 905
gangzijde; kruk + cilinder
ruimtezijde: kruk + cilinder
volumieke massa kozijnhout : 625 kg/m³
deur onderzijde vv opschuimend materiaal

deur van 54 mm toepassen
afhangen met Dorma vloerveren en vv Alprokon
brandwerende deurnaalden

uitzondering kleur:
alle kozijnen tpv de 'stadmuur' grijs Ral 7016

KONING ELLIS
ARCHITECTEN

Generaal Vetterstraat 73b 1059 BT Amsterdam
www.koningellis.nl
tel. 020 4650047

opdrachtgever: Willibrord stichting Utrecht
project: Uitbreiding Oosterlicht


schaal: 1:50
getekend: TO

status: definitief
0-08.09.2017

A-
B-

C-
D-

merk
bi-d-10

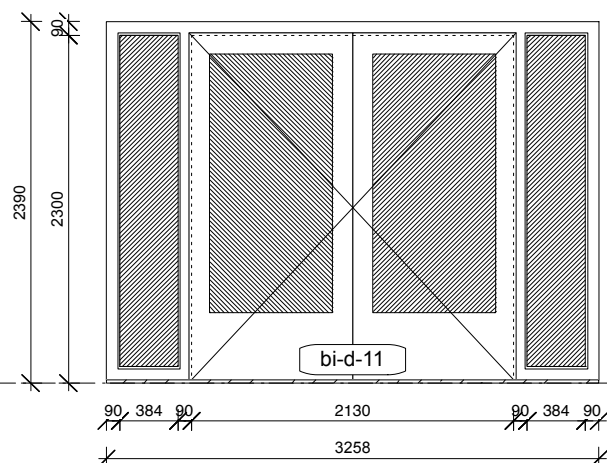


sparing tot ok latei
stadsmuur
2834 + vp
2650 + vp

2135 + vp
sparing tot ok latei
raam stadsmuur

850 + vp

380 + vp
trap podium
vloerpeil

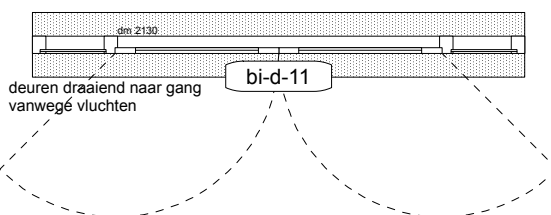

V1 > gang - gang laagbouw

aantallen conform plattegronden

opmerkingen

Berkvens Berkopal HPL deur type 905
beide deuren aan beide zijden vv greep
volumieke massa kozijnhout : 625 kg/m3
Deur 54 mm toepassen
deur onderzijde vv opschuimend materiaal

Afhangen met Dorma vloerveren en vv Alprokon
brandwerende deurmaalden

uitzondering kleur:
alle kozijnen tpv de 'stadsmuur' grijs Ral 7016

KONING ELLIS
ARCHITECTEN

Generaal Vetterstraat 73b www.koningellis.nl
1059 BT Amsterdam tel. 020 4650047


opdrachtgever: Willibrord stichting Utrecht
project: Uitbreiding Oosterlicht

schaal: 1:50
getekend: TO

status-definitief A-
0-08.09.2017 B-

C-
D-

merk
bi-d-011

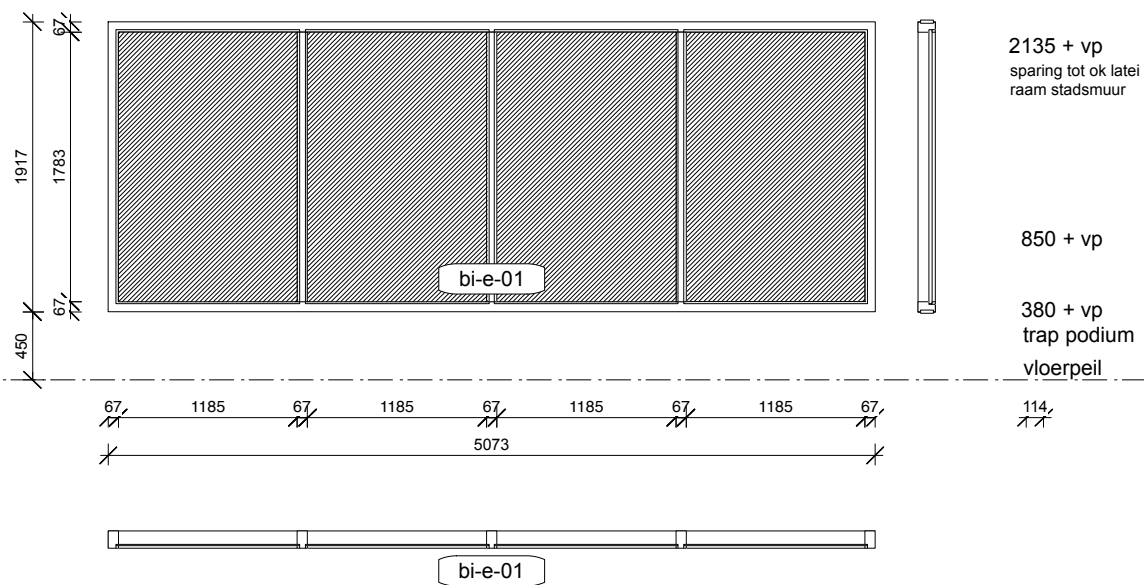

BG > etalage

aantallen conform plattegronden

opmerkingen

KONING ELLIS
ARCHITECTEN

Generaal Vetterstraat 73b www.koningellis.nl
1059 BT Amsterdam tel. 020 4650047

opdrachtgever: Willibrord stichting Utrecht
project: Uitbreiding Oosterlicht


schaal: 1:50
getekend: TO

status-definitief
0-08.09.2017

A-
B-

C-
D-

merk
bi-e-01

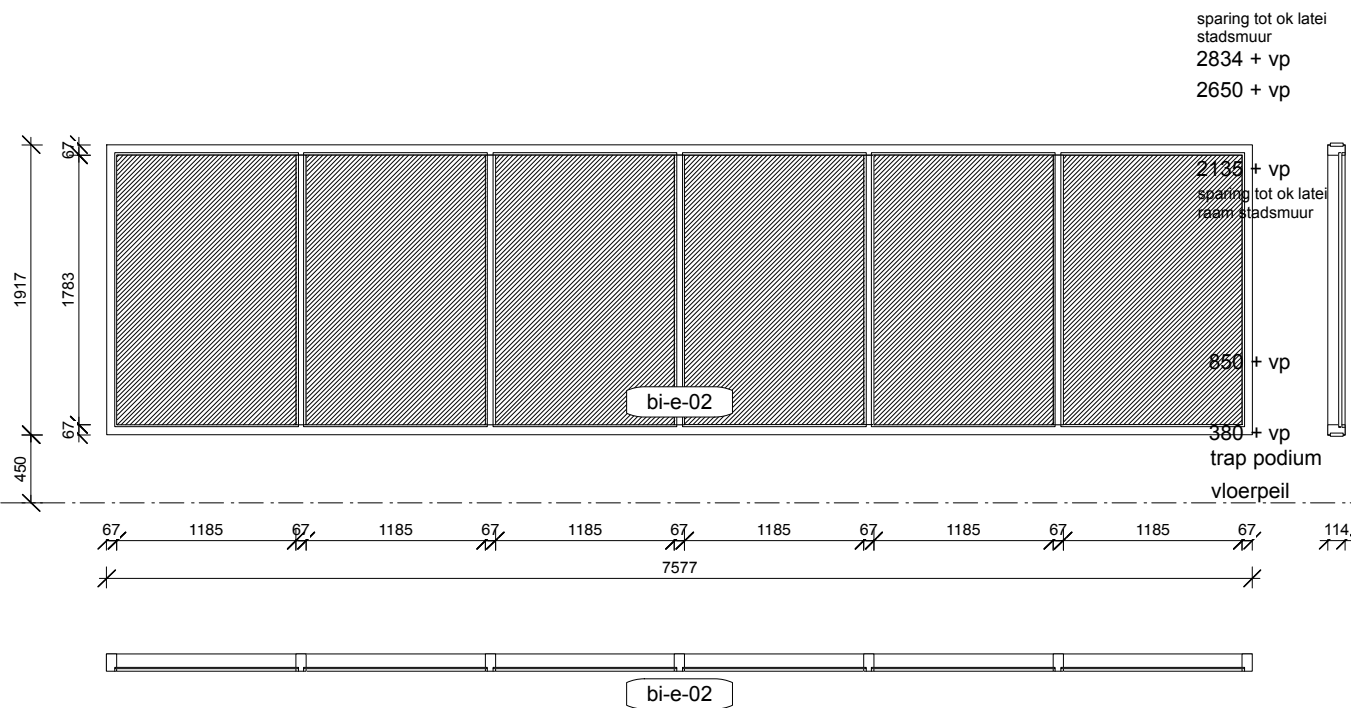

BG > etalage

aantallen conform plattegronden

opmerkingen

KONING ELLIS
ARCHITECTEN

Generaal Vetterstraat 73b 1059 BT Amsterdam
www.koningellis.nl
tel. 020 4650047

opdrachtgever: Willibrord stichting Utrecht
project: Uitbreiding Oosterlicht

schaal: 1:50
getekend: TO

status-definitief
0-08.09.2017

A-
B-

C-
D-


merk
bi-e-02

sparing tot ok latei
stadsmuur
2834 + vp
2650 + vp

2135 + vp
sparing tot ok latei
raam stadsmuur

850 + vp

380 + vp
trap podium
vloerpeil

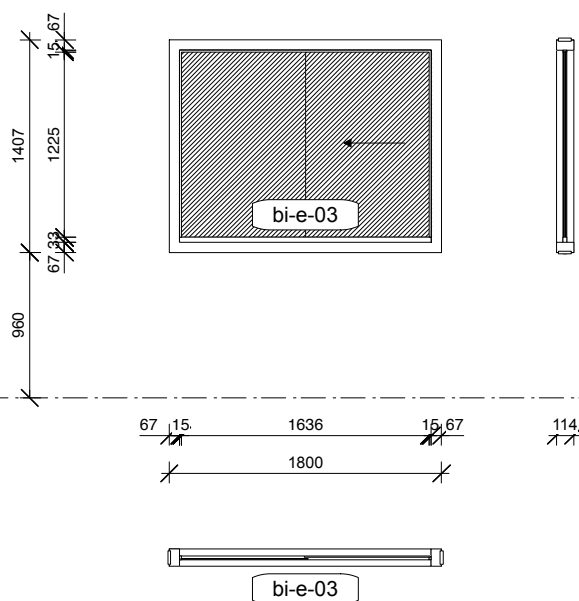

BG > schuifloket concierge

aantallen conform plattegronden

opmerkingen

schuifloket in houten kozijn;
Supra raamprofiel en loopwerktechniek
afsluitbaar; Vitris beslag

KONING ELLIS
ARCHITECTEN

Generaal Vetterstraat 73b
1059 BT Amsterdam

www.koningellis.nl
tel. 020 4650047


opdrachtgever: Willibrord stichting Utrecht
project: Uitbreiding Oosterlicht

schaal: 1:50
getekend: TO

status-definitief
0-08.09.2017

A-
B-
C-
D-

merk
bi-e-03

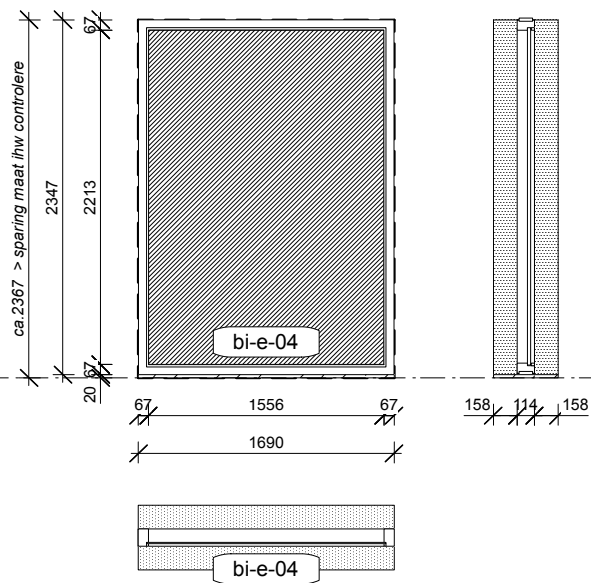

sparing tot ok latei
stadsmuur
2834 + vp
2650 + vp

2135 + vp
sparing tot ok latei
raam stadsmuur

850 + vp

380 + vp
trap podium
vloerpeil

BG > voorruimte aula - concierge

aantallen conform plattegronden

opmerkingen

voorzien van dorpel

uitzondering kleur:

alle kozijnen tpv de 'stadsmuur' grijs Ral 7016

KONING ELLIS
ARCHITECTEN

Generaal Vetterstraat 73b
1059 BT Amsterdam

www.koningellis.nl
tel. 020 4650047

opdrachtgever: Willibrord stichting Utrecht

project: Uitbreiding Oosterlicht

schaal: 1:50

getekend: TO

status-definitief

0-08.09.2017

A-


B-

C-

D-

merk

bi-e-04

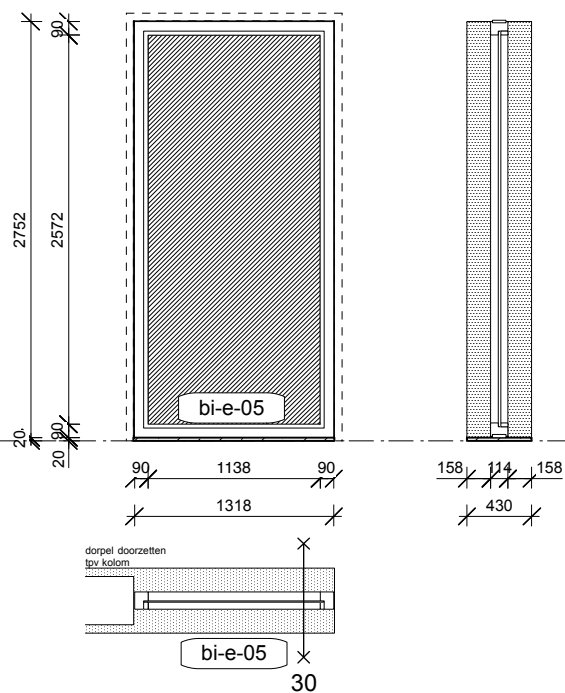

sparing tot ok latei
stadsmuur
2834 + vp
2650 + vp

2135 + vp
sparing tot ok latei
raam stadsmuur

850 + vp

380 + vp
trap podium
vloerpeil

BG > aula - werkplaats

aantallen conform plattegronden

opmerkingen

voorzien van dorpel

uitzondering kleur:

alle kozijnen tpv de 'stadsmuur' grijs Ral 7016

KONING ELLIS
ARCHITECTEN

Generaal Vetterstraat 73b 1059 BT Amsterdam
www.koningellis.nl
tel. 020 4650047

opdrachtgever: Willibrord stichting Utrecht
project: Uitbreiding Oosterlicht


schaal: 1:50
getekend: TO

status-definitief
0-08.09.2017

A-
B-

C-
D-

merk
bi-e-05

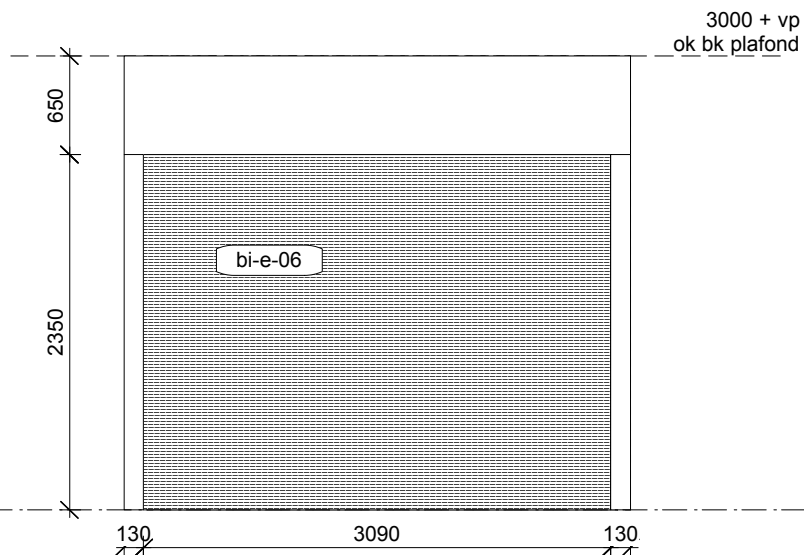


sparing tot ok latei
stadsmuur
2834 + vp
2650 + vp

2135 + vp
sparing tot ok latei
raam stadsmuur

850 + vp

380 + vp
trap podium
vloerpeil

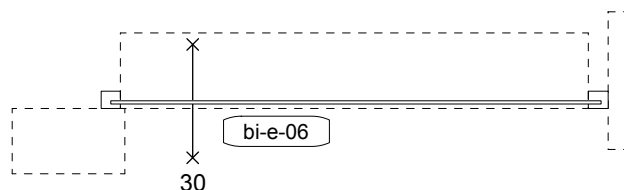

BG > broodjesbar - aula

aantallen conform plattegronden

opmerkingen

Lock'n Roll BR60 brandwerend rolluik, geheel in RAL kleur 7016
automatisch sluiten bij brand, gekoppeld aan brandmeldcentrale
aandrijving dmv 230Volt FailSafe motor
vv noodstroom accu
vv sleutelschakelaar voor dagelijks gebruik
stalen zijgeleiders vv van bij brand opschuimend materiaal

KONING ELLIS
ARCHITECTEN

Generaal Vetterstraat 73b www.koningellis.nl
1059 BT Amsterdam tel. 020 4650047

opdrachtgever: Willibrord stichting Utrecht
project: Uitbreiding Oosterlicht


schaal: 1:50
getekend: TO

status-definitief
0-08.09.2017

A-
B-

C-
D-

merk
bi-e-06

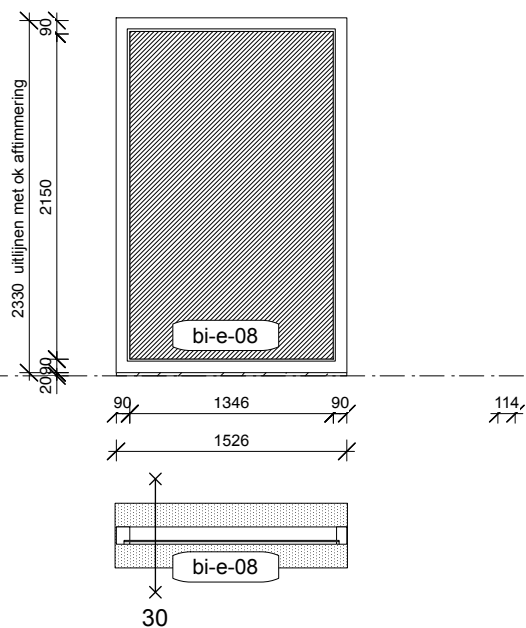

sparing tot ok latei
stadsmuur
2834 + vp
2650 + vp

2135 + vp
sparing tot ok latei
raam stadsmuur

850 + vp

380 + vp
trap podium
vloerpeil

BG > aula - restaurant

aantallen conform plattegronden

opmerkingen

voorzien van dorpel

uitzondering kleur:

alle kozijnen tpv de 'stadmuur' grijs Ral 7016

KONING ELLIS
ARCHITECTEN

Generaal Vetterstraat 73b www.koningellis.nl
1059 BT Amsterdam tel. 020 4650047

opdrachtgever: Willibrord stichting Utrecht
project: Uitbreiding Oosterlicht


schaal: 1:50
getekend: TO

status-definitief
0-08.09.2017

A-
B-

C-
D-

merk
bi-e-08

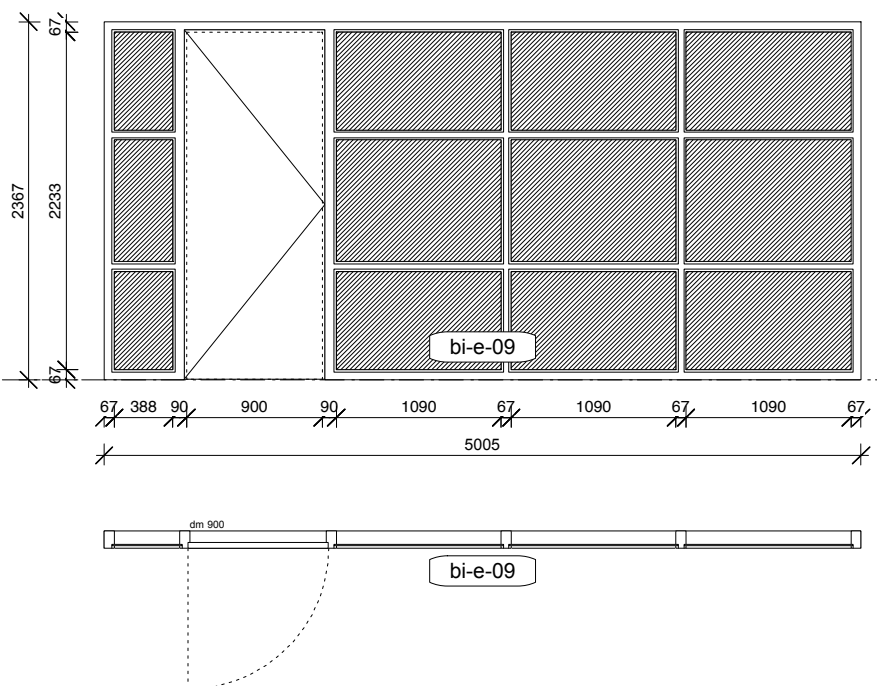

sparing tot ok latei
stadsmuur
2834 + vp
2650 + vp

2135 + vp
sparing tot ok latei
raam stadsmuur

850 + vp

380 + vp
trap podium
vloerpeil

V1 > restaurant - zorg

aantallen conform plattegronden

opmerkingen

Berkvens Berkopal HPL deur type 900
ruimte zijde; kruk + loopslot
gang zijde; kruk + loopslot

uitzondering kleur:
kozijnen grijs Ral 7016

kozijn 39dB

KONING ELLIS
ARCHITECTEN

Generaal Vetterstraat 73b 1059 BT Amsterdam
www.koningellis.nl
tel. 020 4650047

opdrachtgever: Willibrord stichting Utrecht
project: Uitbreiding Oosterlicht


schaal: 1:50
getekend: TO

status-definitief
0-08.09.2017

A-
B-

C-
D-

merk
bi-e-09

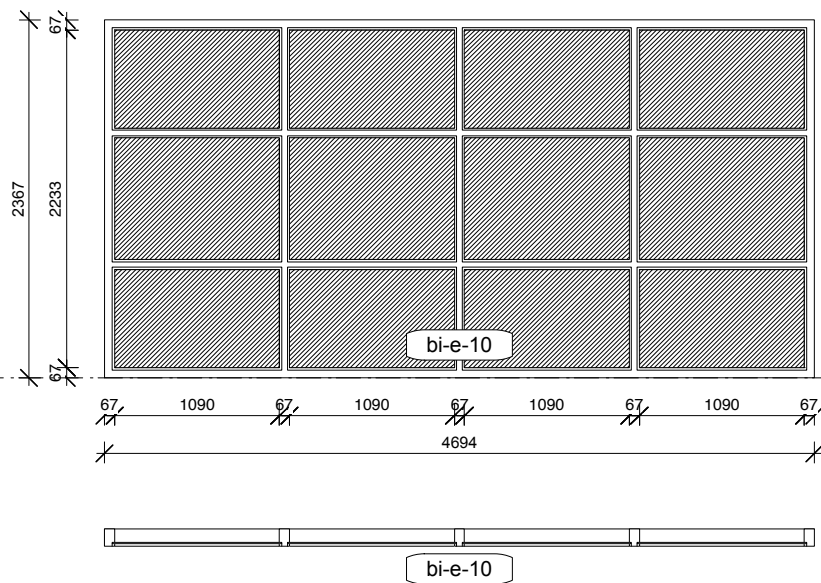

sparing tot ok latei
stadsmuur
2834 + vp
2650 + vp

2135 + vp
sparing tot ok latei
raam stadsmuur

850 + vp

380 + vp
trap podium
vloerpeil

V1 > restaurant - zorg

aantallen conform plattegronden

opmerkingen

uitzondering kleur:
kozijnen grijs Ral 7016

kozijn 39dB

KONING ELLIS
ARCHITECTEN

Generaal Vetterstraat 73b 1059 BT Amsterdam
www.koningellis.nl
tel. 020 4650047

opdrachtgever: Willibrord stichting Utrecht
project: Uitbreiding Oosterlicht


schaal: 1:50
getekend: TO

status-definitief
0-08.09.2017

A-
B-

C-
D-

merk
bi-e-10

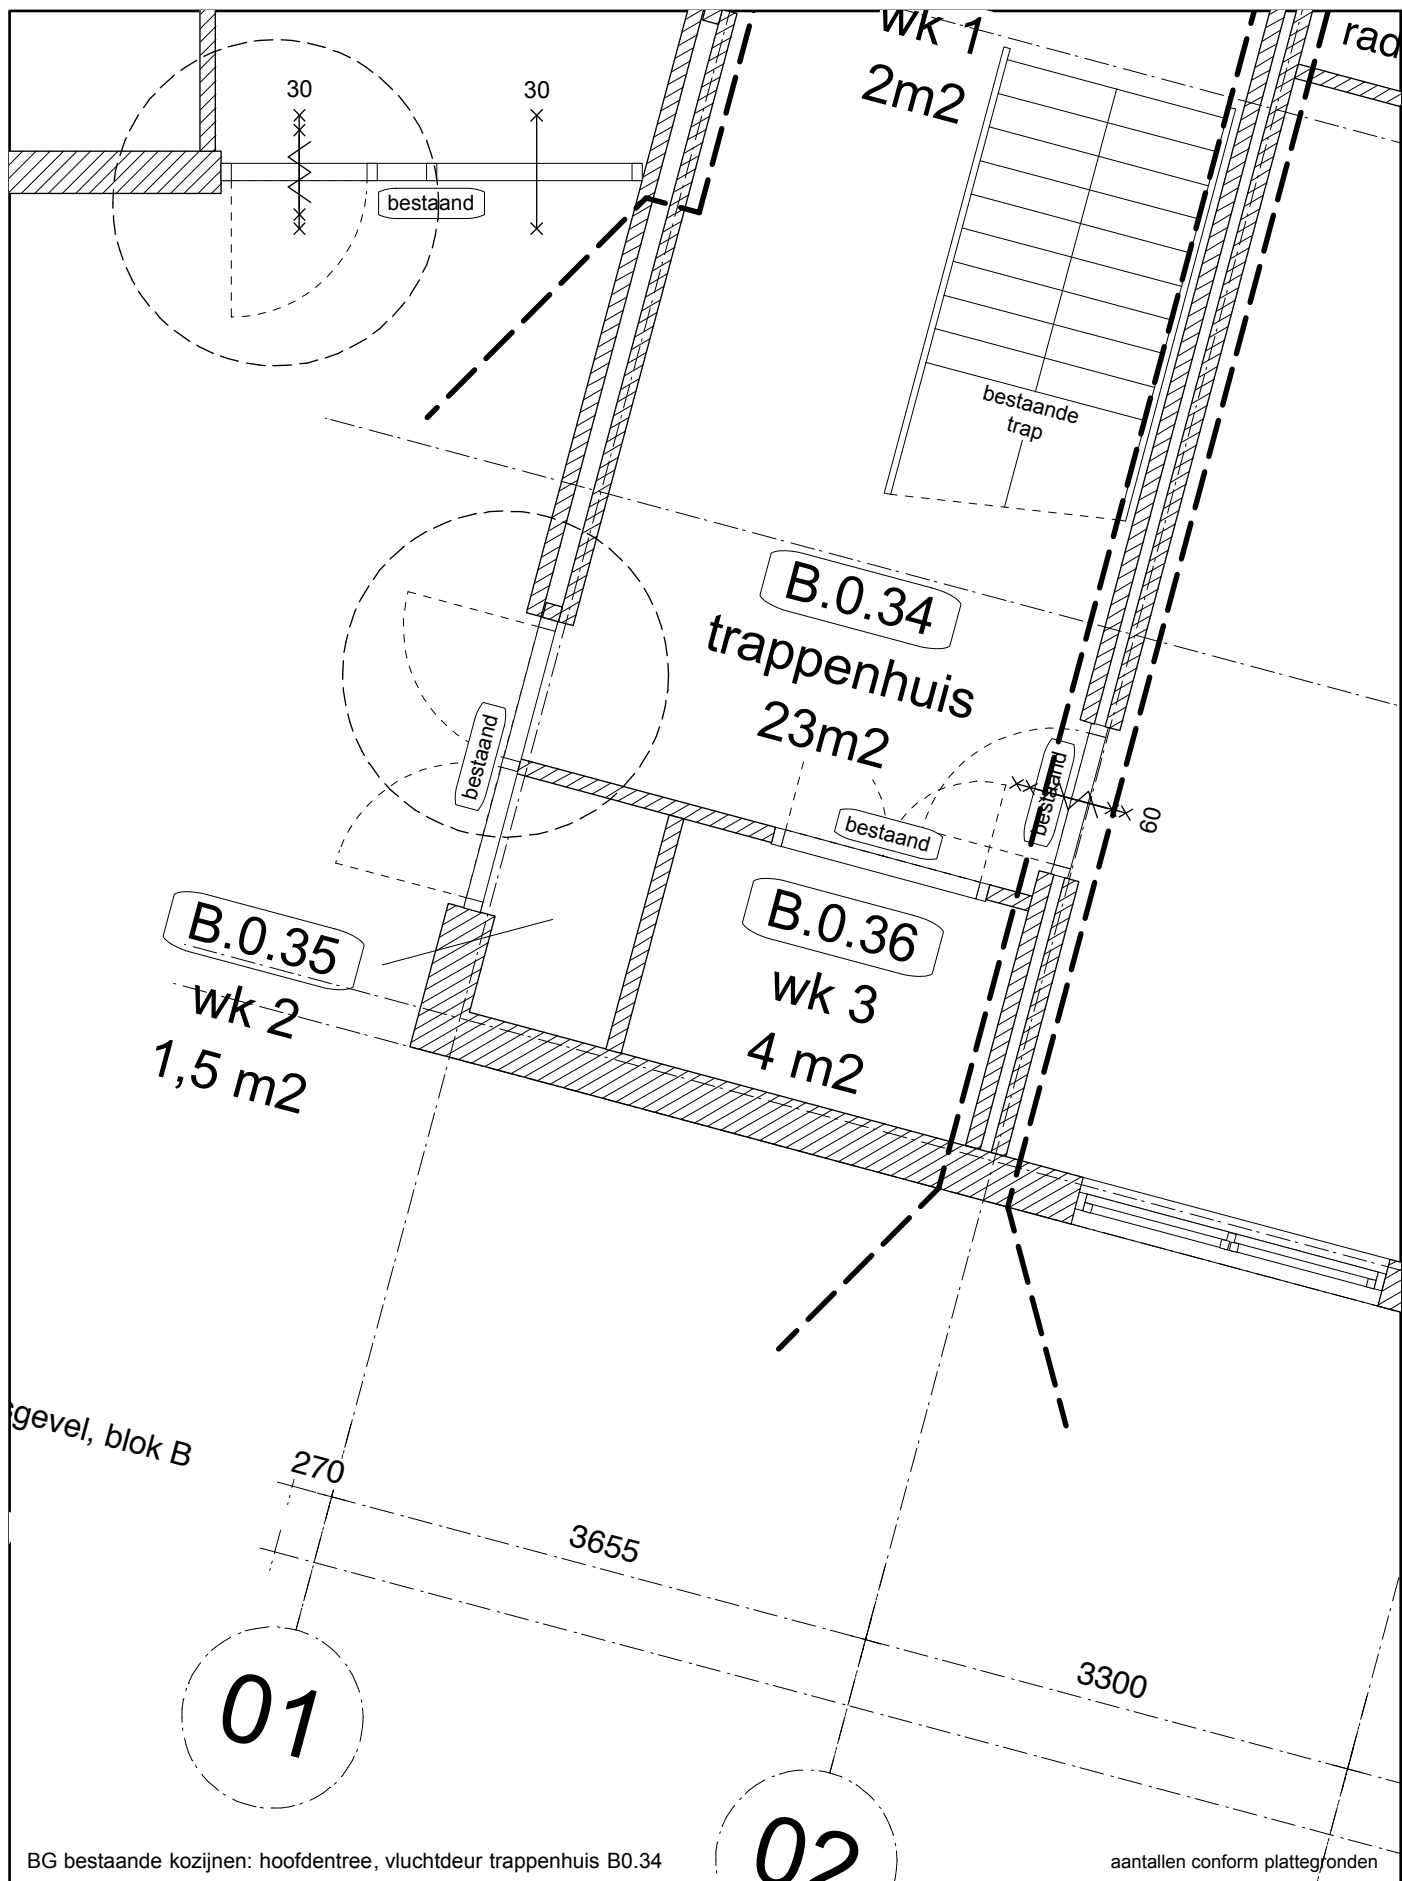

BG bestaande kozijnen: hoofdentree, vluchtdoor trappenhuis B0.34

aantallen conform plattegronden

opmerkingen

bestaande deuren aanpassen;
vv panieksluiting ivm vluchten
(vluchtdoor meer dan 100 personen)

KONING ELLIS
ARCHITECTEN

Generaal Vetterstraat 73b www.koningellis.nl
1059 BT Amsterdam tel. 020 4650047

opdrachtgever: Willibrord stichting Utrecht
project: Uitbreiding Oosterlicht


schaal: 1:50
getekend: TO

status-definitief
0-08.09.2017

A-
B-

C-
D-

merk
bi-f-01

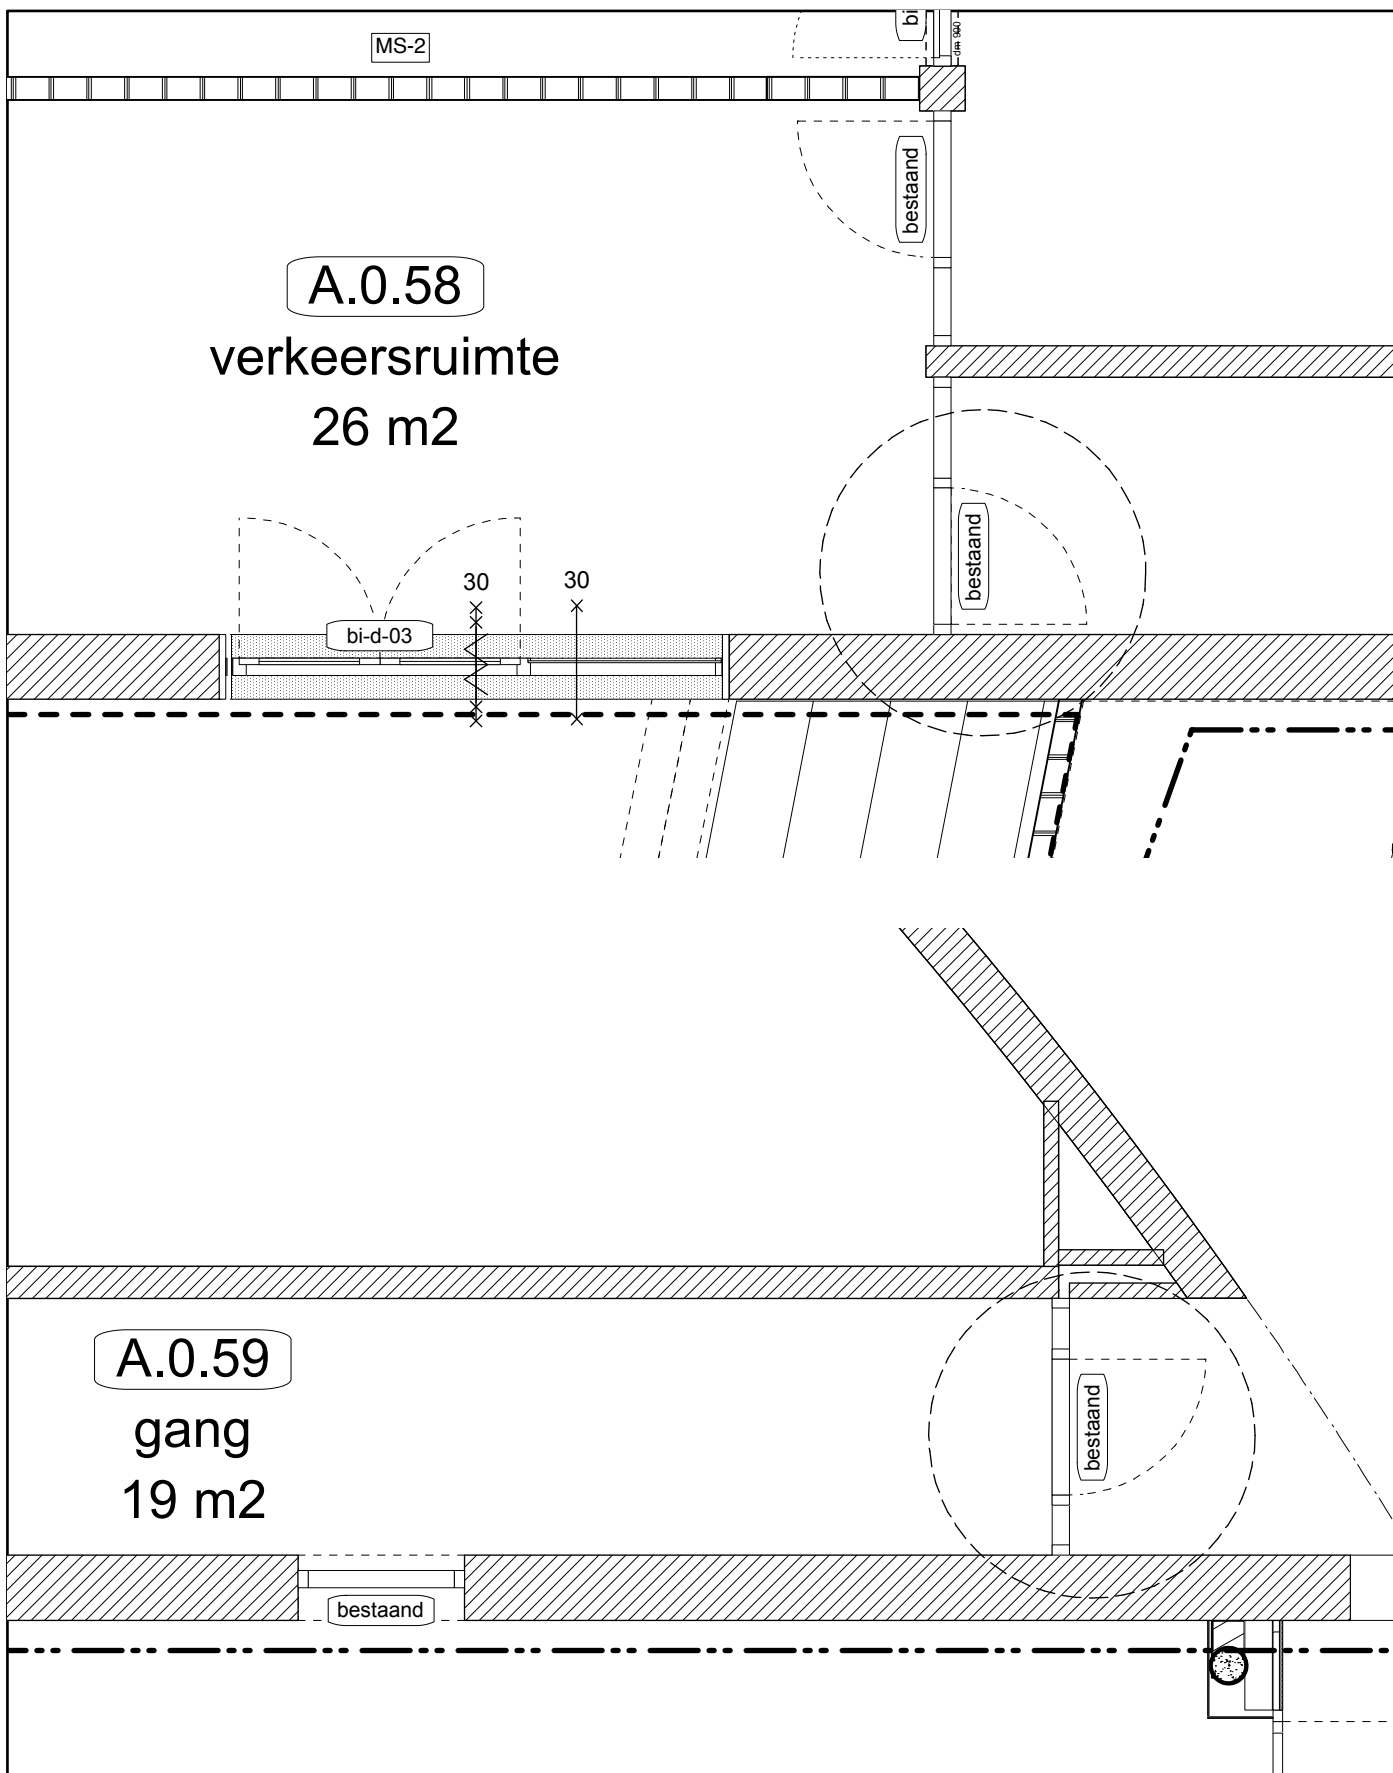

BG bestaande kozijnen: 2x tpv gang A.0.59

aantallen conform plattegronden

opmerkingen

bestaande deuren aanpassen;
vv panieksluiting ivm vluchten
(vluchtdoor meer dan 100 personen)

KONING ELLIS
ARCHITECTEN

Generaal Vetterstraat 73b www.koningellis.nl
1059 BT Amsterdam tel. 020 4650047

opdrachtgever: Willibrord stichting Utrecht
project: Uitbreiding Oosterlicht


schaal: 1:50
getekend: TO

status-definitief
0-08.09.2017

A-
B-

C-
D-

merk
bi-f-02

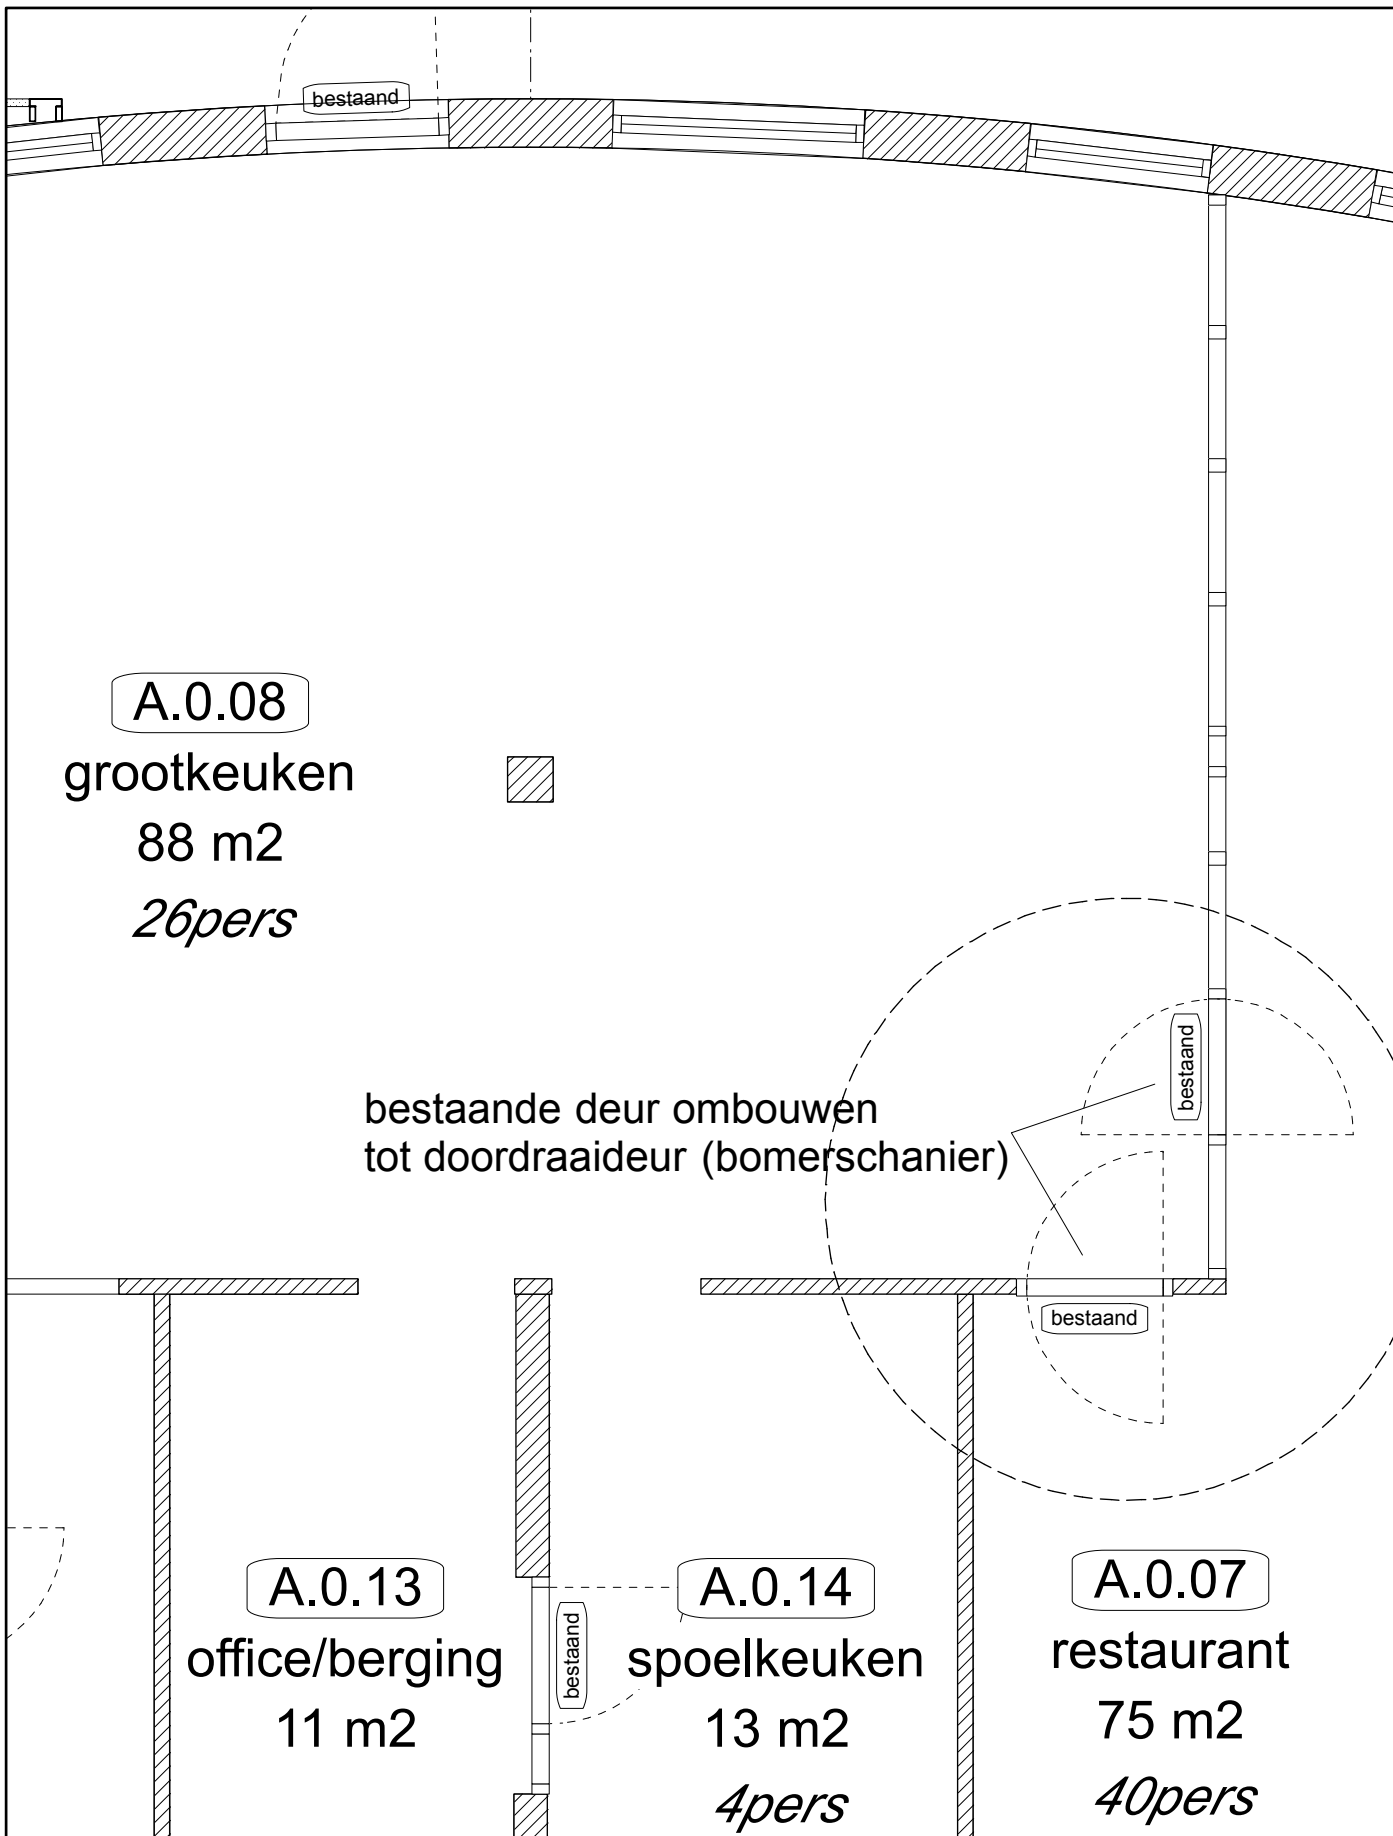

BG bestaande kozijnen: tussen grootkeuken en restaurant

aantallen conform plattegronden

opmerkingen

bestaande deuren (2x) aanpassen tot
doordraaideur mgv bomerscharnier

KONING ELLIS
ARCHITECTEN

Generaal Vetterstraat 73b
1059 BT Amsterdam

www.koningellis.nl
tel. 020 4650047