

Begane grond

Vloerpeil= 0 P
Maaiveld= -30 mm

Ruimte	Omschrijving	Opp. (m2)
0.1	verkeersruimte	40,4
0.1A	bergruimte	2,9
0.2	verkeersruimte	12,4
0.2A	toiletteruimte	1,7
0.2AA	toiletteruimte	1,7
0.2B	bergruimte	3,3
0.3	verblijfsruimte (lokaal)	23,4
0.4	verblijfsruimte (lokaal)	23,9
0.4A	bergruimte	1,1
0.4B	bergruimte	1,2
0.5	nevenruimte	12,0
0.5A	bergruimte	1,1
0.6	verkeersruimte	48,4
0.6A	verblijfsruimte (lokaal)	60,0
0.6B	nevenruimte	28,9
0.7A	verblijfsruimte (lokaal)	40,8
0.8A	verblijfsruimte (lokaal)	47,8
0.9	verkeersruimte	12,5
0.9A	toiletteruimte	6,8
BG	Totaal	370,5
	Totaal verblijfsoppervlak	196,0

LEGENDA

- vluchtweg aanduiding
- camera
- slow whoop
- noodverlichting
- rookmelder
- brandslanghaspel
- poederblusser 6kg
- brandmeld ontruimingsinstallatie
- contactdoor met randaarde
- smartboard
- panieksluiting

opdrachtgever : BVO Bureau voor Ondwijnshuisvesting en Projectmanagement
 project : School Beresteinlaan 629 Den Haag
 onderdeel : Plattegronden Begane grond
 formaat : A0
 schaal : 1 : 50
 projectfase : Beheer
 projectnr :
 datum : 20-11-2016
 tekeningnr : C10-0
 wijz : --
 definitief



1e verdieping

Vloerpeil= 3720+ P
Maaiveld= - 3750 mm

Ruimte	Omschrijving	Opp. (m ²)
1.1	verkeersruimte	17,6
1.2	verkeersruimte	9,9
1.2A	bergruimte	1,6
1.3	nevenruimte	10,5
1.4	verblijfsruimte (lokaal)	59,0
1.5	verblijfsruimte (lokaal)	59,1
1.6	verkeersruimte (lokaal)	59,0
1.7	verkeersruimte	54,9
1.8A	toilettruimte	11,4
1.8B	toilettruimte	11,4
1.9	verblijfsruimte (lokaal)	59,9
1.10	verkeersruimte	12,8
1.11	nevenruimte	8,3
1e Verd	Totaal	375,8
Totaal verblijfsoppervlak		237,0

LEGENDA


- vluchtweg aanduiding
- camera
- slow whoop
- noodverlichting
- rookmelder
- brandslanghaspel
- poederblusser 6kg
- contactdeur met randaarde
- smartboard

opdrachtgever : BVO Bureau voor Ondwijnshuisvesting en Projectmanagement
 project : School Beresteinlaan 629
 Den Haag
 onderdeel : Plattegronden
 1e verdieping

formaat : A0
 schaal : 1 : 50
 projectfase : Beheer
 projectnr :

datum : 21-11-2016
 tekeningnr : C 10-1
 wijz : --

definitief

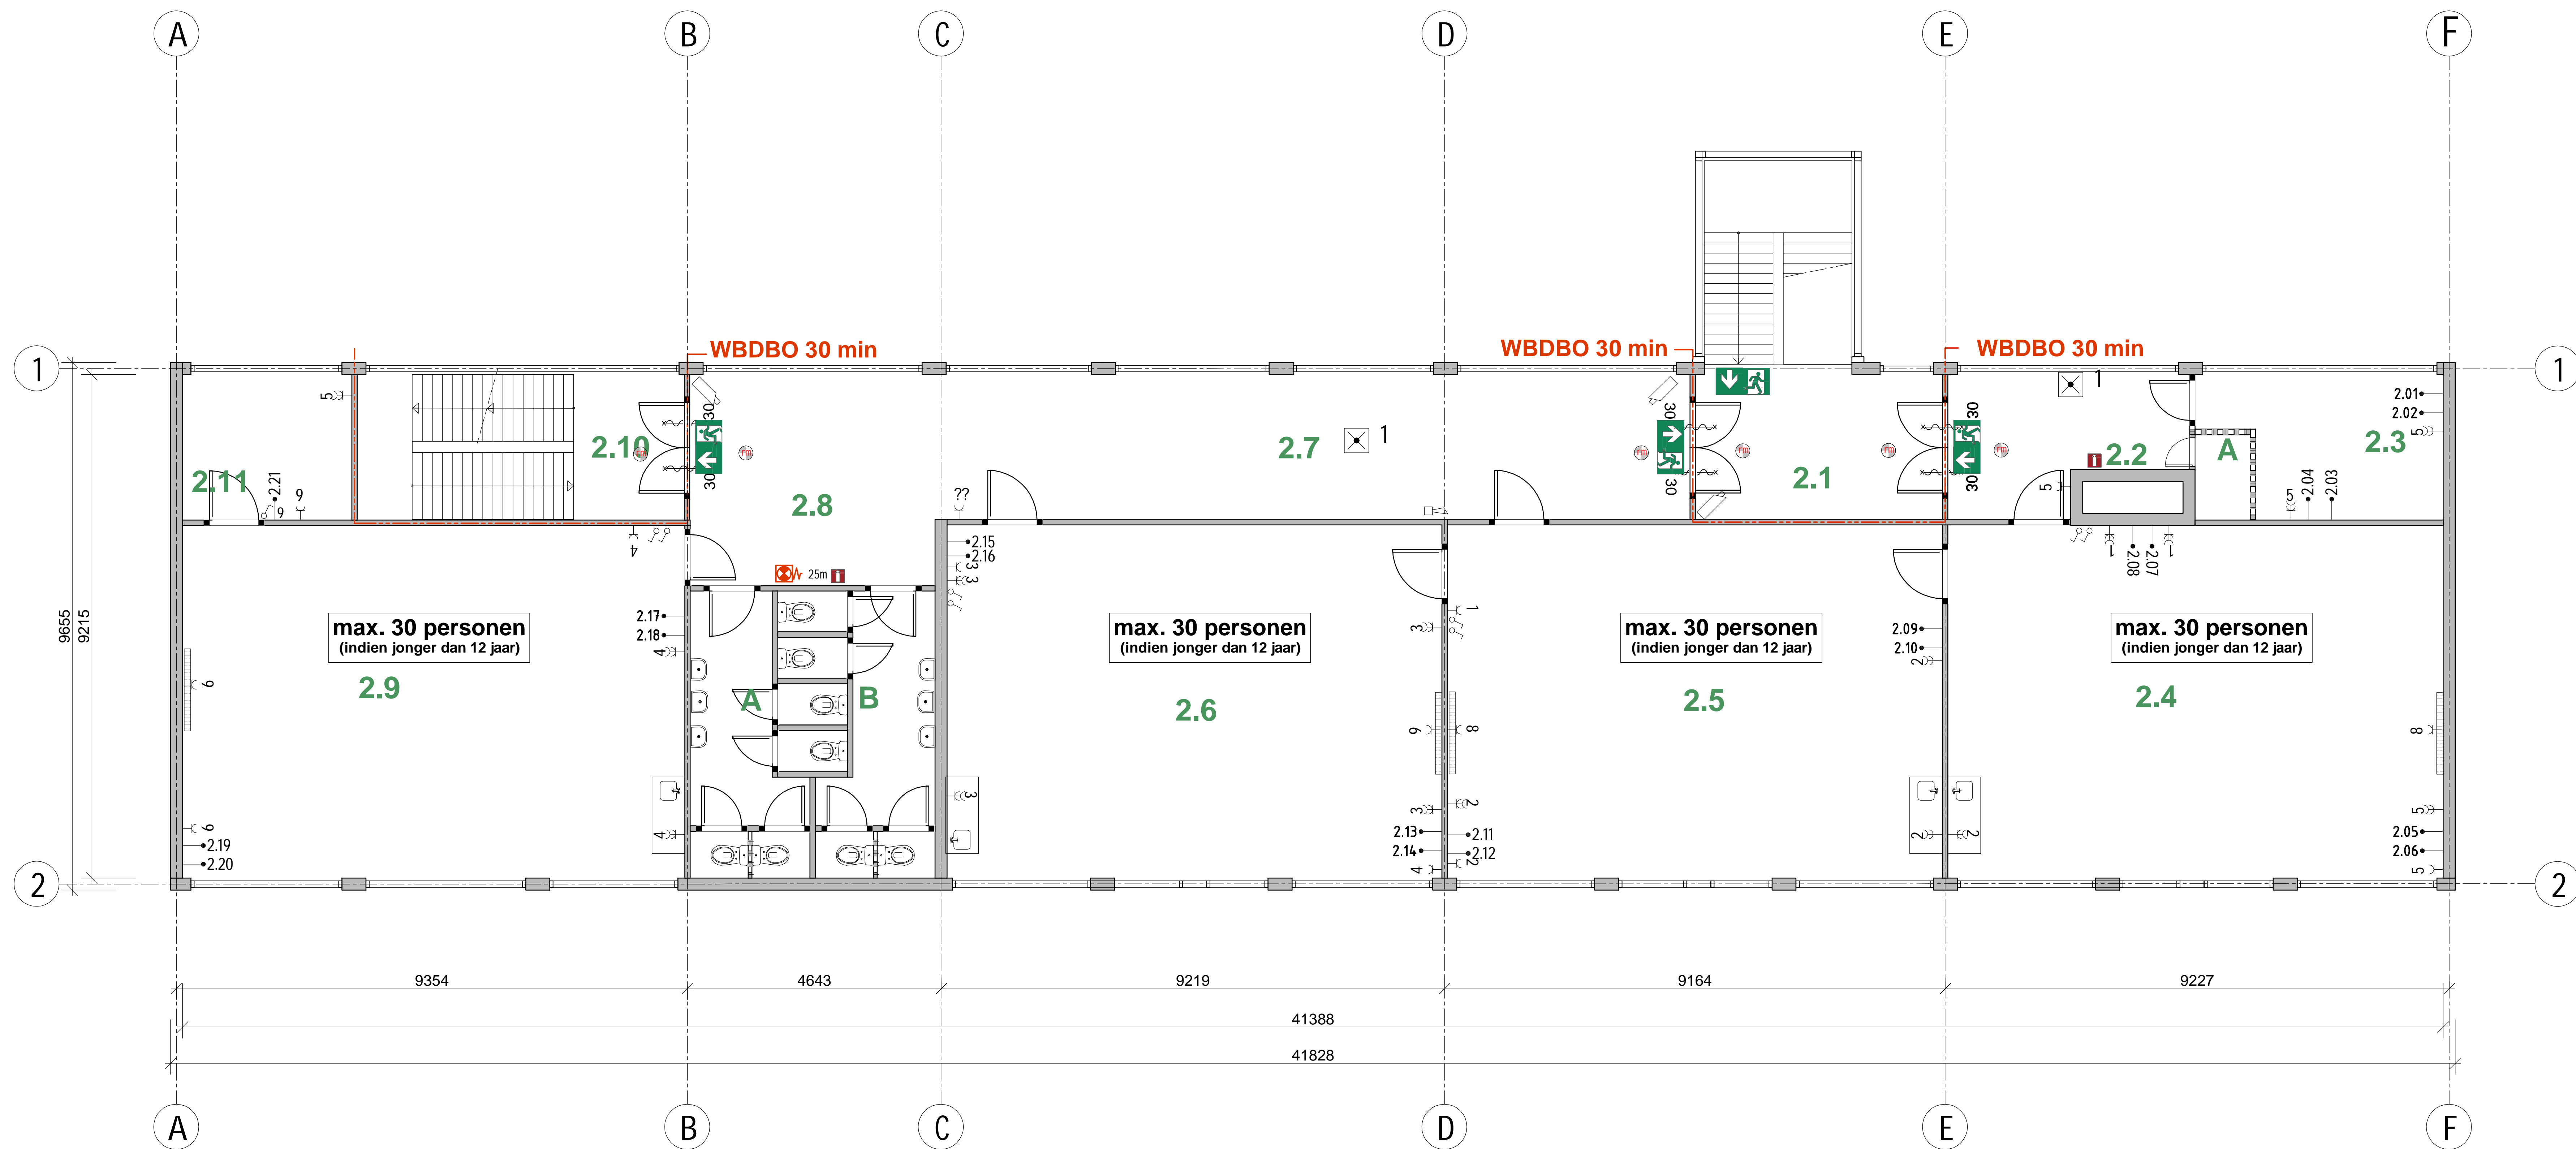

2e Verdieping

Vloerpeil= 7440+P
 Maaiveld= - 7470 mm

Ruimte	Omschrijving	Opp. [m ²]
2.1	verkeersruimte	17,6
2.2	verkeersruimte	9,9
2.2A	bergruimte	1,6
2.3	nevenruimte	10,5
2.4	verblijfsruimte (lokaal)	59,0
2.5	verblijfsruimte (lokaal)	59,1
2.6	verkeersruimte (lokaal)	59,0
2.7	verkeersruimte	54,9
2.8A	toilettruimte	11,6
2.8B	toilettruimte	11,6
2.9	verblijfsruimte (lokaal)	59,9
2.10	verkeersruimte	12,8
2.12	nevenruimte	8,3
2e Verd	Totaal	375,8
Totaal verblijfsoppervlak		237,0


LEGENDA

- vluchtweg aanduiding
- camera
- slow whoop
- noodverlichting
- rookmelder
- brandslanghaspel
- poederblusser 6kg
- contactdoor met randaarde
- smartboard

opdrachtgever : BVO Bureau voor Ondwijnshuisvesting en Projectmanagement
 project : School Beresteinaan 629
 Den Haag
 onderdeel : Plotsgronden
 2e Verdieping

formaat : A0
 schaal : 1 : 50
 projectfase : Beheer
 projectnr : --

datum : 21-11-2016
 tekeningnr : C 10-2
 wijz : --

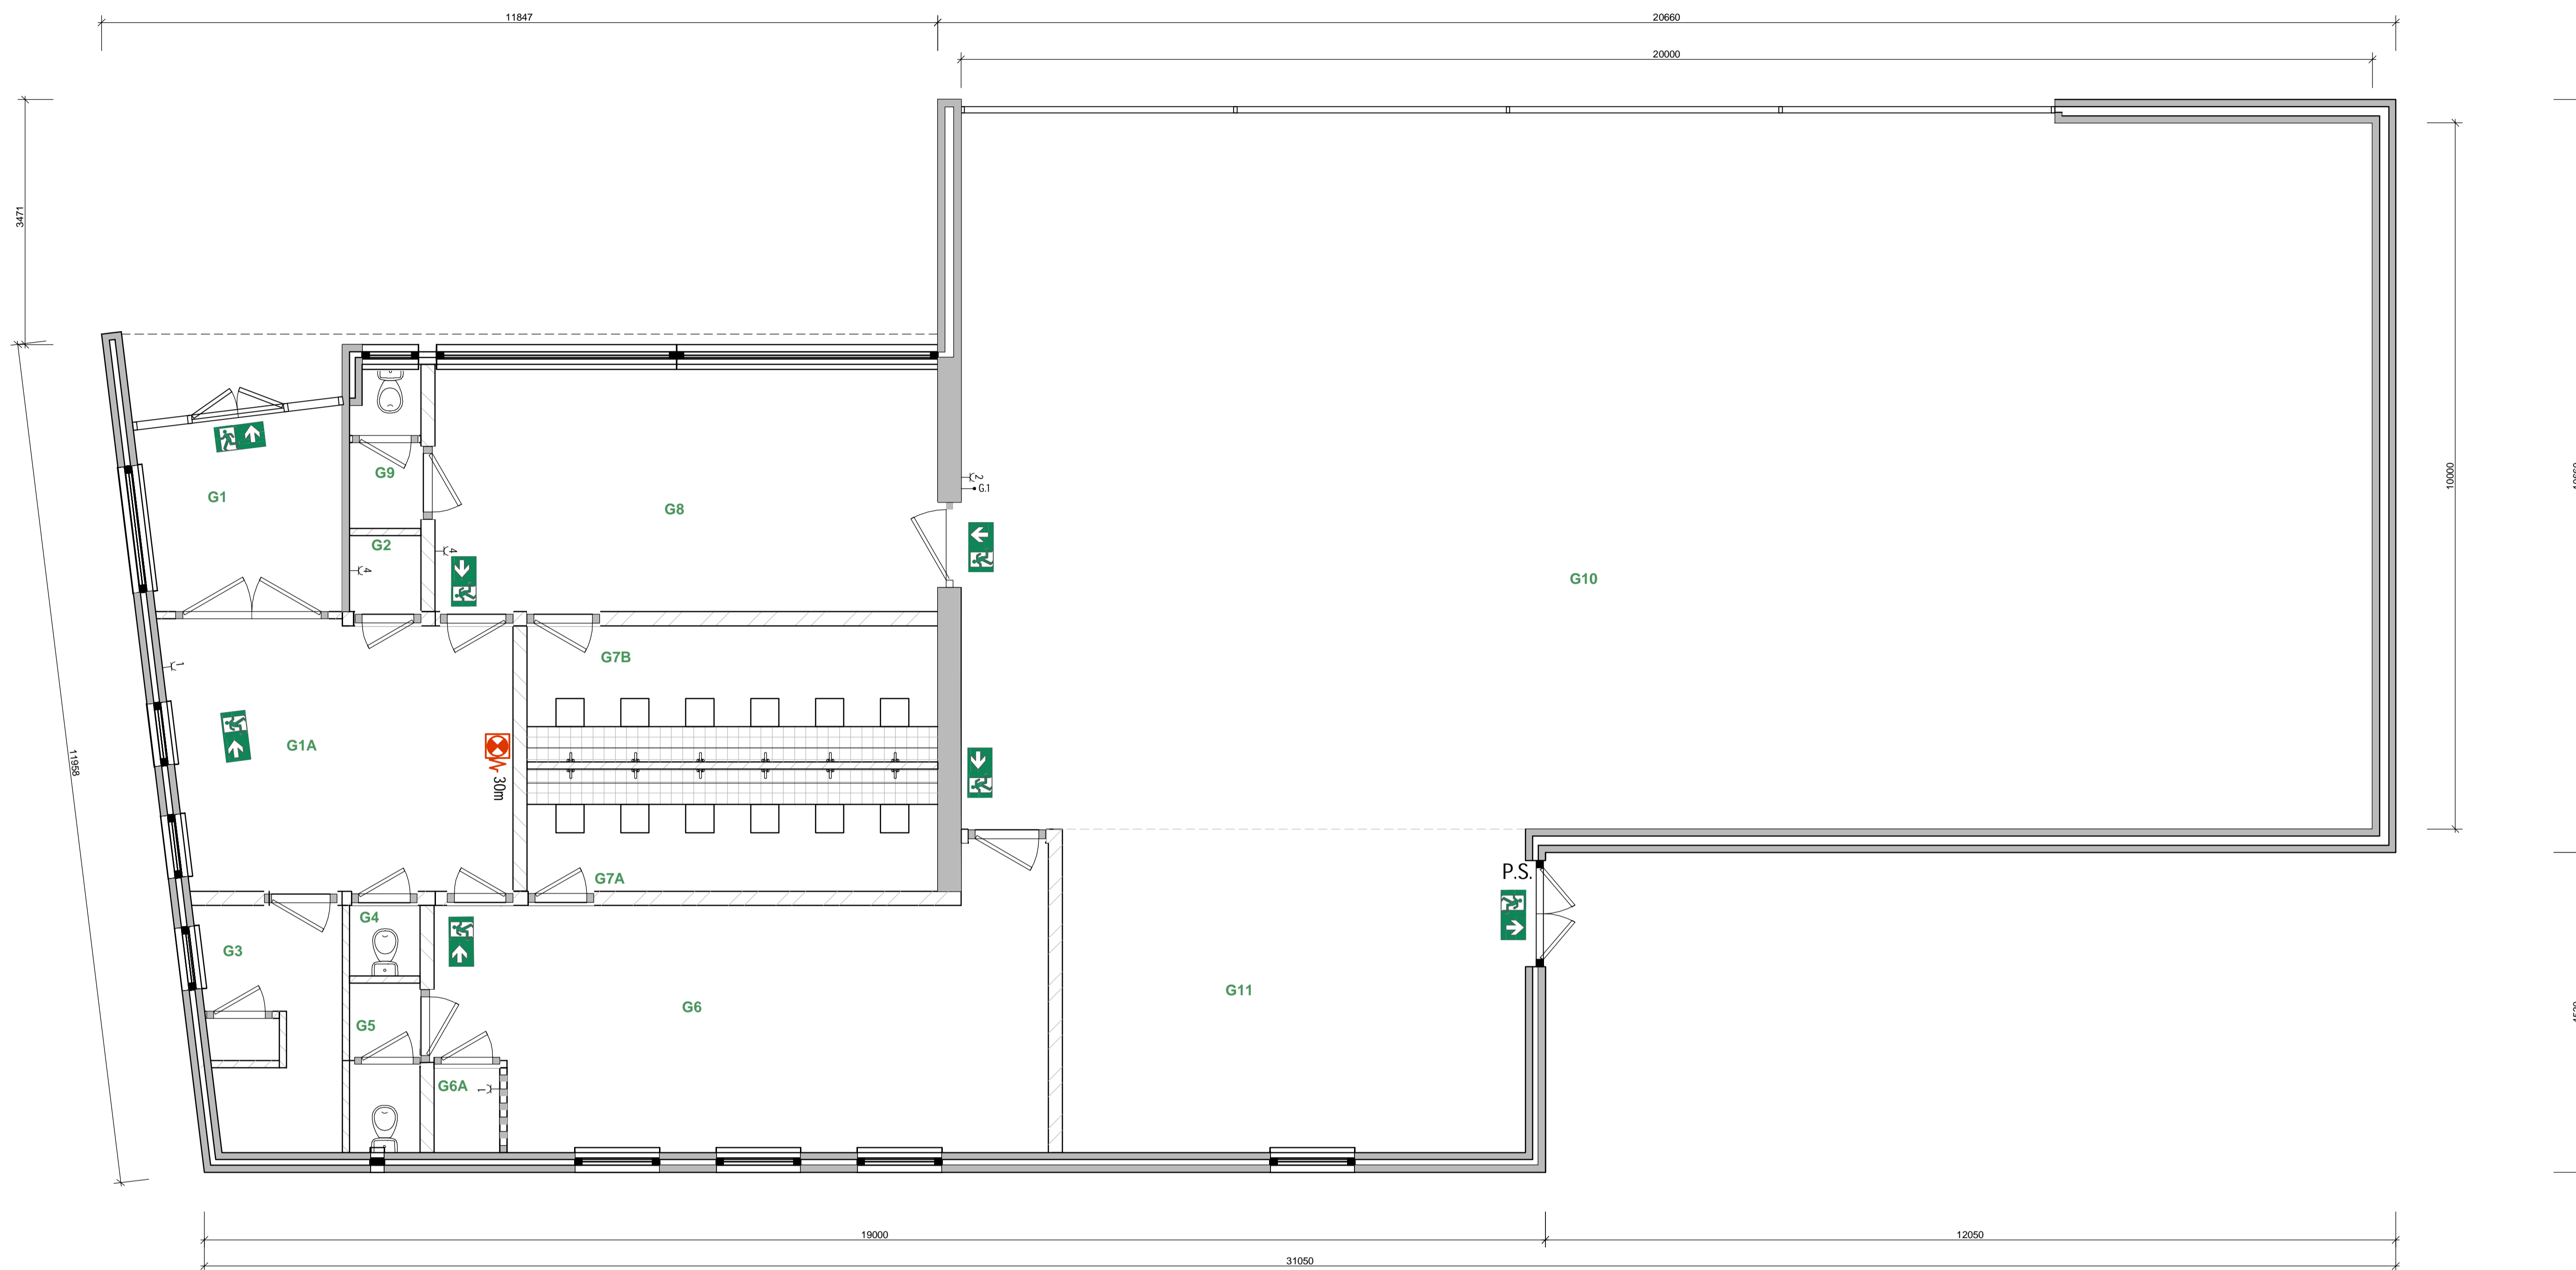


Begane grond

Vloerpeil = 0 P
Maaiveld = - 30 mm

Gymzaal		
Ruimte	Omschrijving	Opp. (m2)
G1	verkeersruimte	7,7
G1A	verkeersruimte	18,4
G2	bergruimte	1,1
G3	nevenruimte	6,7
G4	toiletteruimte	1,0
G5	toiletteruimte	2,4
G6	nevenruimte	30,0
G6A	bergruimte	1,2
G7A	nevenruimte	11,2
G7B	nevenruimte	11,2
G8	nevenruimte	23,0
G9	toiletteruimte	2,2
G10	verblijfsruimte (lokaal)	200,0
G11	bergruimte	30,0
Gymzaal	Totaal	346,1
Totaal verblijfsoppervlak		200,0

LEGENDA	
	vluchtwegaanduiding
	poederblusser 6 kg
	branslanghaspel
P.S.	panieksluiting

opdrachtgever : BVO Bureau voor Ondwijnshuisvesting en Projectmanagement Definitief
 project : School Beresteinlaan 629 Den Haag
 onderdeel : Gymzaal plattgrond
 formaat : A1
 schaal : 1:50
 projectfase : Beheer
 projectnr : -
 datum : 21-11-2016
 tekeningnr : P-20

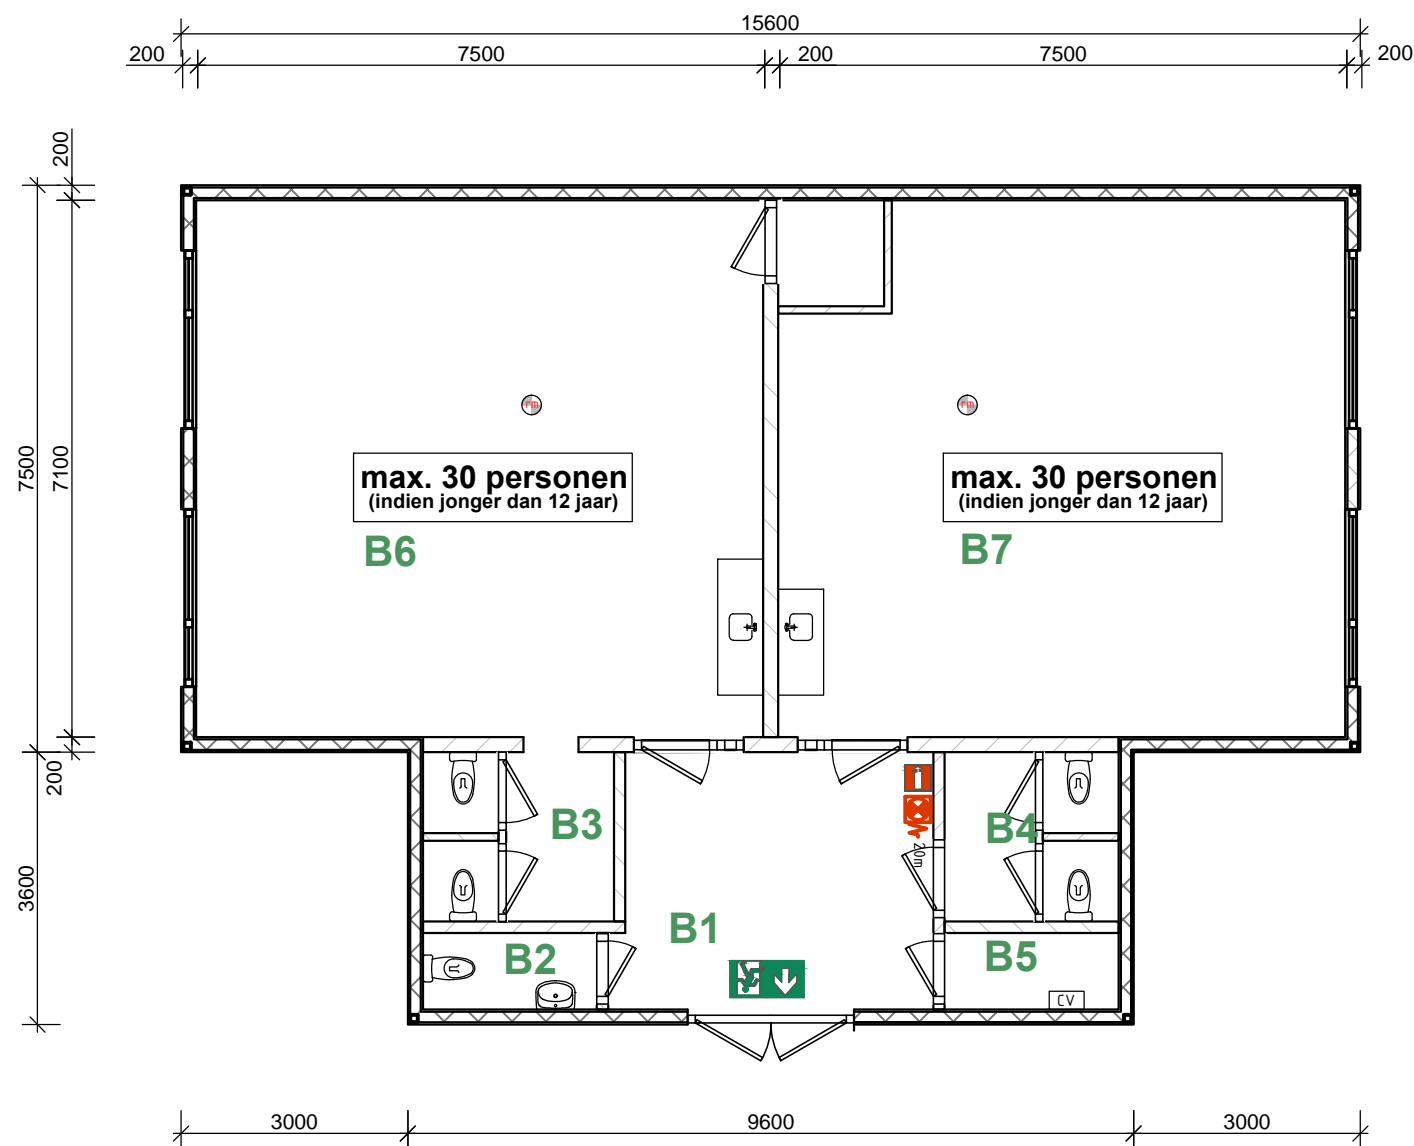

Bijgebouw

Ruimte	Omschrijving	Opp. (m2)
B1	verkeersruimte	14,0
B2	toiletruimte	2,3
B3	toiletruimte	5,6
B4	toiletruimte	5,6
B5	bergruimte	2,3
B6	verblijfsruimte (lokaal)	53,2
B7	verblijfsruimte (lokaal)	53,2
Bijgebouw	Totaal	136,2

Totaal verblijfsoppervlak	106,4
----------------------------------	--------------

LEGENDA	
	vluchtwegaanduiding
	poederblusser 6 kg
	branslanghaspel
	rookmelder

Vloerpeil= 0 P
Maaiveld= -30 mm

begane grond

opdrachtgever :
BVO Bureau voor Ondwijnshuisvesting en Projectmanagement Definitief
 project : School Beresteinlaan 629 Den Haag formaat : A3 datum : 21-11-2016
 onderdeel : 1 : 100 tekeningnr : C12-1
 Bijgebouw Beheer --
 Begane grond projectnr : --