


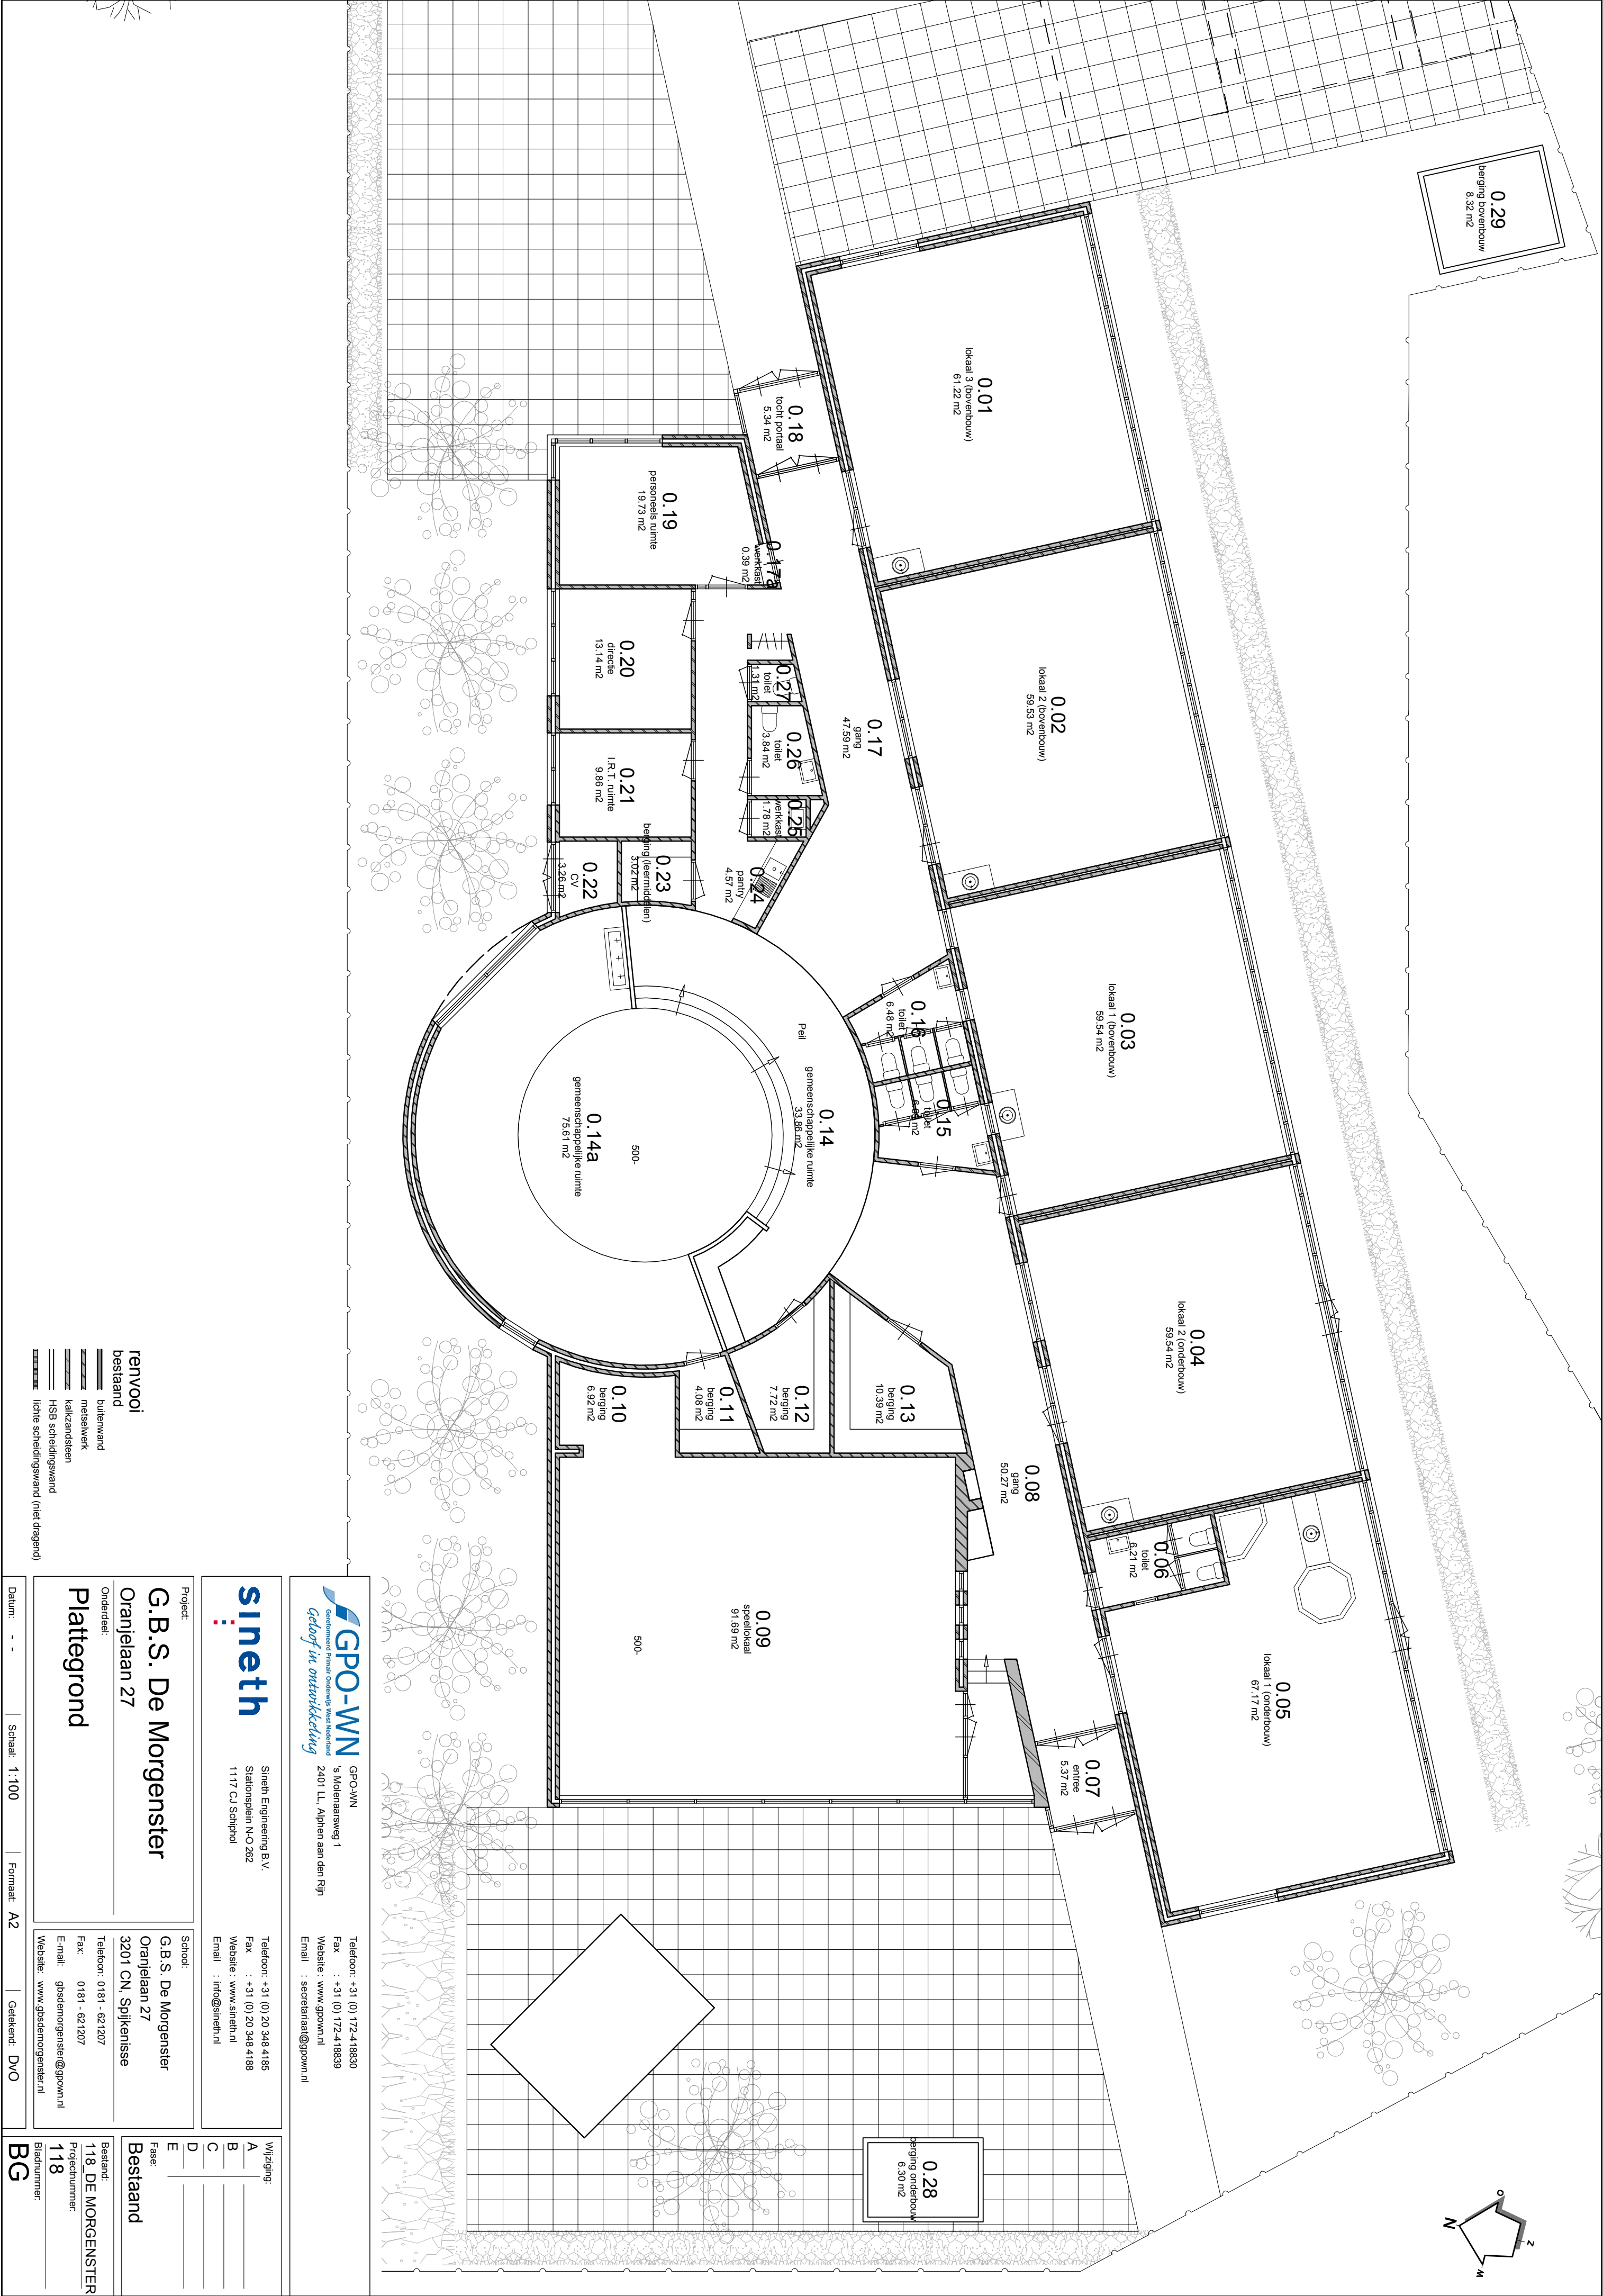

**GPO-WN**  
Gedifferentieerd Primair Onderwijs West Nederland  
s. Molenaarsweg 1  
2401 LL, Alphen aan den Rijn

**sineth**  
Sineeth Engineering B.V.  
Stationsplein N-0 262  
1117 CJ Schiphol

Project:  
**G.B.S. De Morgenster**  
Oranjestaan 27

Onderdeel:  
**Plattegrond**

School:  
**G.B.S. De Morgenster**  
Oranjestaan 27  
3201 CN, Spijkensisse

Telefoon: +31 (0) 20 348 4185  
Fax: +31 (0) 20 348 4188  
Website: [www.sineth.nl](http://www.sineth.nl)  
E-mail: [info@sineth.nl](mailto:info@sineth.nl)

Telefoon: +31 (0) 172-418830  
Fax: +31 (0) 172-418839  
Website: [www.gpwn.nl](http://www.gpwn.nl)  
Email: [secretariaat@gpwn.nl](mailto:secretariaat@gpwn.nl)

Wijziging:  
A  
B  
C  
D  
E

Fase:  
**Bestaand**

Bestand:  
118. DE MORGENSTER  
Projectnummer:  
118  
Bladnummer:

Datum: - - - - -  
Schaal: 1:100  
Formaat: A2  
Getekent: DVO

BG