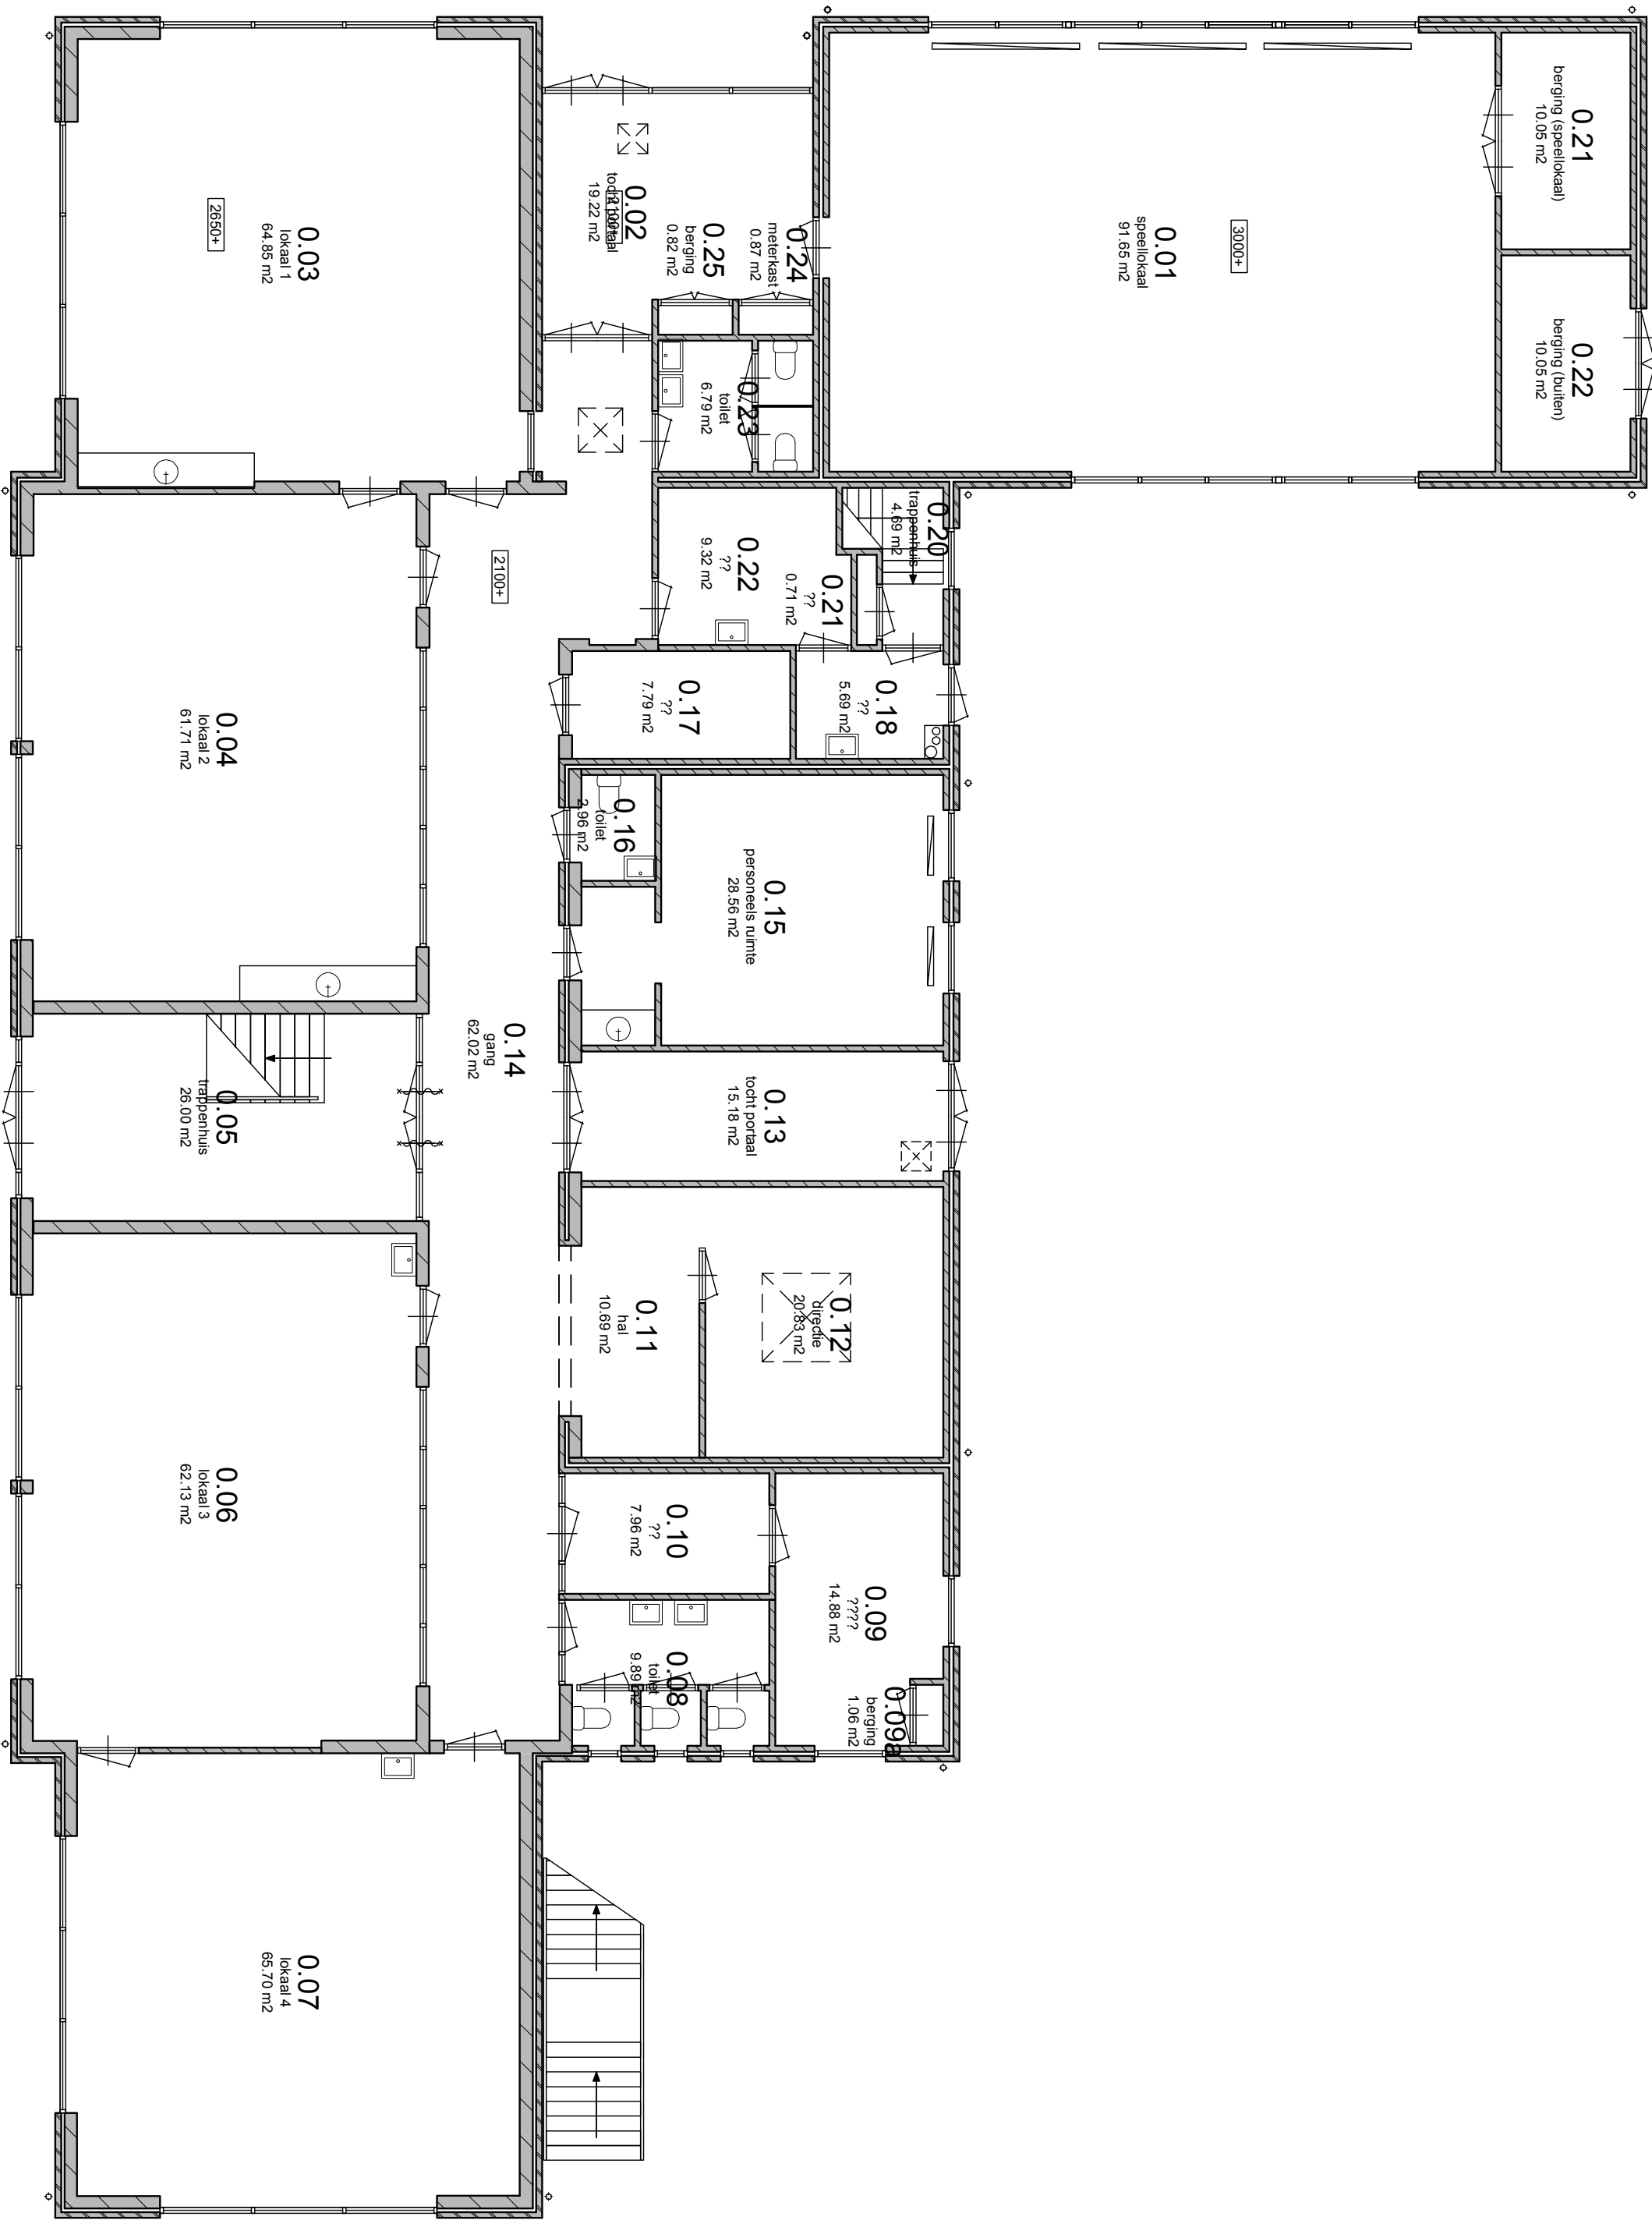


GPO-WN
Gedifferentieerd Primair Onderwijs West Nederland
s. Molenaarsweg 1
2401 LL, Alphen aan den Rijn

Telefoon: +31 (0) 172-418830
Fax : +31 (0) 172-418839
Website : www.gpwn.nl
Email : secretariaat@gpwn.nl

sineth
Sineeth Engineering B.V.
Stationsplein N-0 262
1117 CJ Schiphol

Telefoon: +31 (0) 20 348 4185
Fax : +31 (0) 20 348 4188
Website : www.sineth.nl
Email : info@sineth.nl

G.B.S. De Tamboerijn
Van Nesstraat 8
Plattegrond

School:
G.B.S. De Tamboerijn
Van Nesstraat 8
2404 AV, Alphen a/d Rijn

Telefoon: 0172-424834
Fax:
E-mail: gbstdetamboerijn@gpwn.nl
Website: www.gbstdetamboerijn.nl

Datum: - - | Schaal: 1:100 | Formaat: A2 | Getekend: DVO

Wijziging:
A _____
B _____
C _____
D _____
E _____
Fase:
Bestand
Bestand:
122. DE TAMBOERIJN
Projectnummer:
122
Bladnummer:

BG