


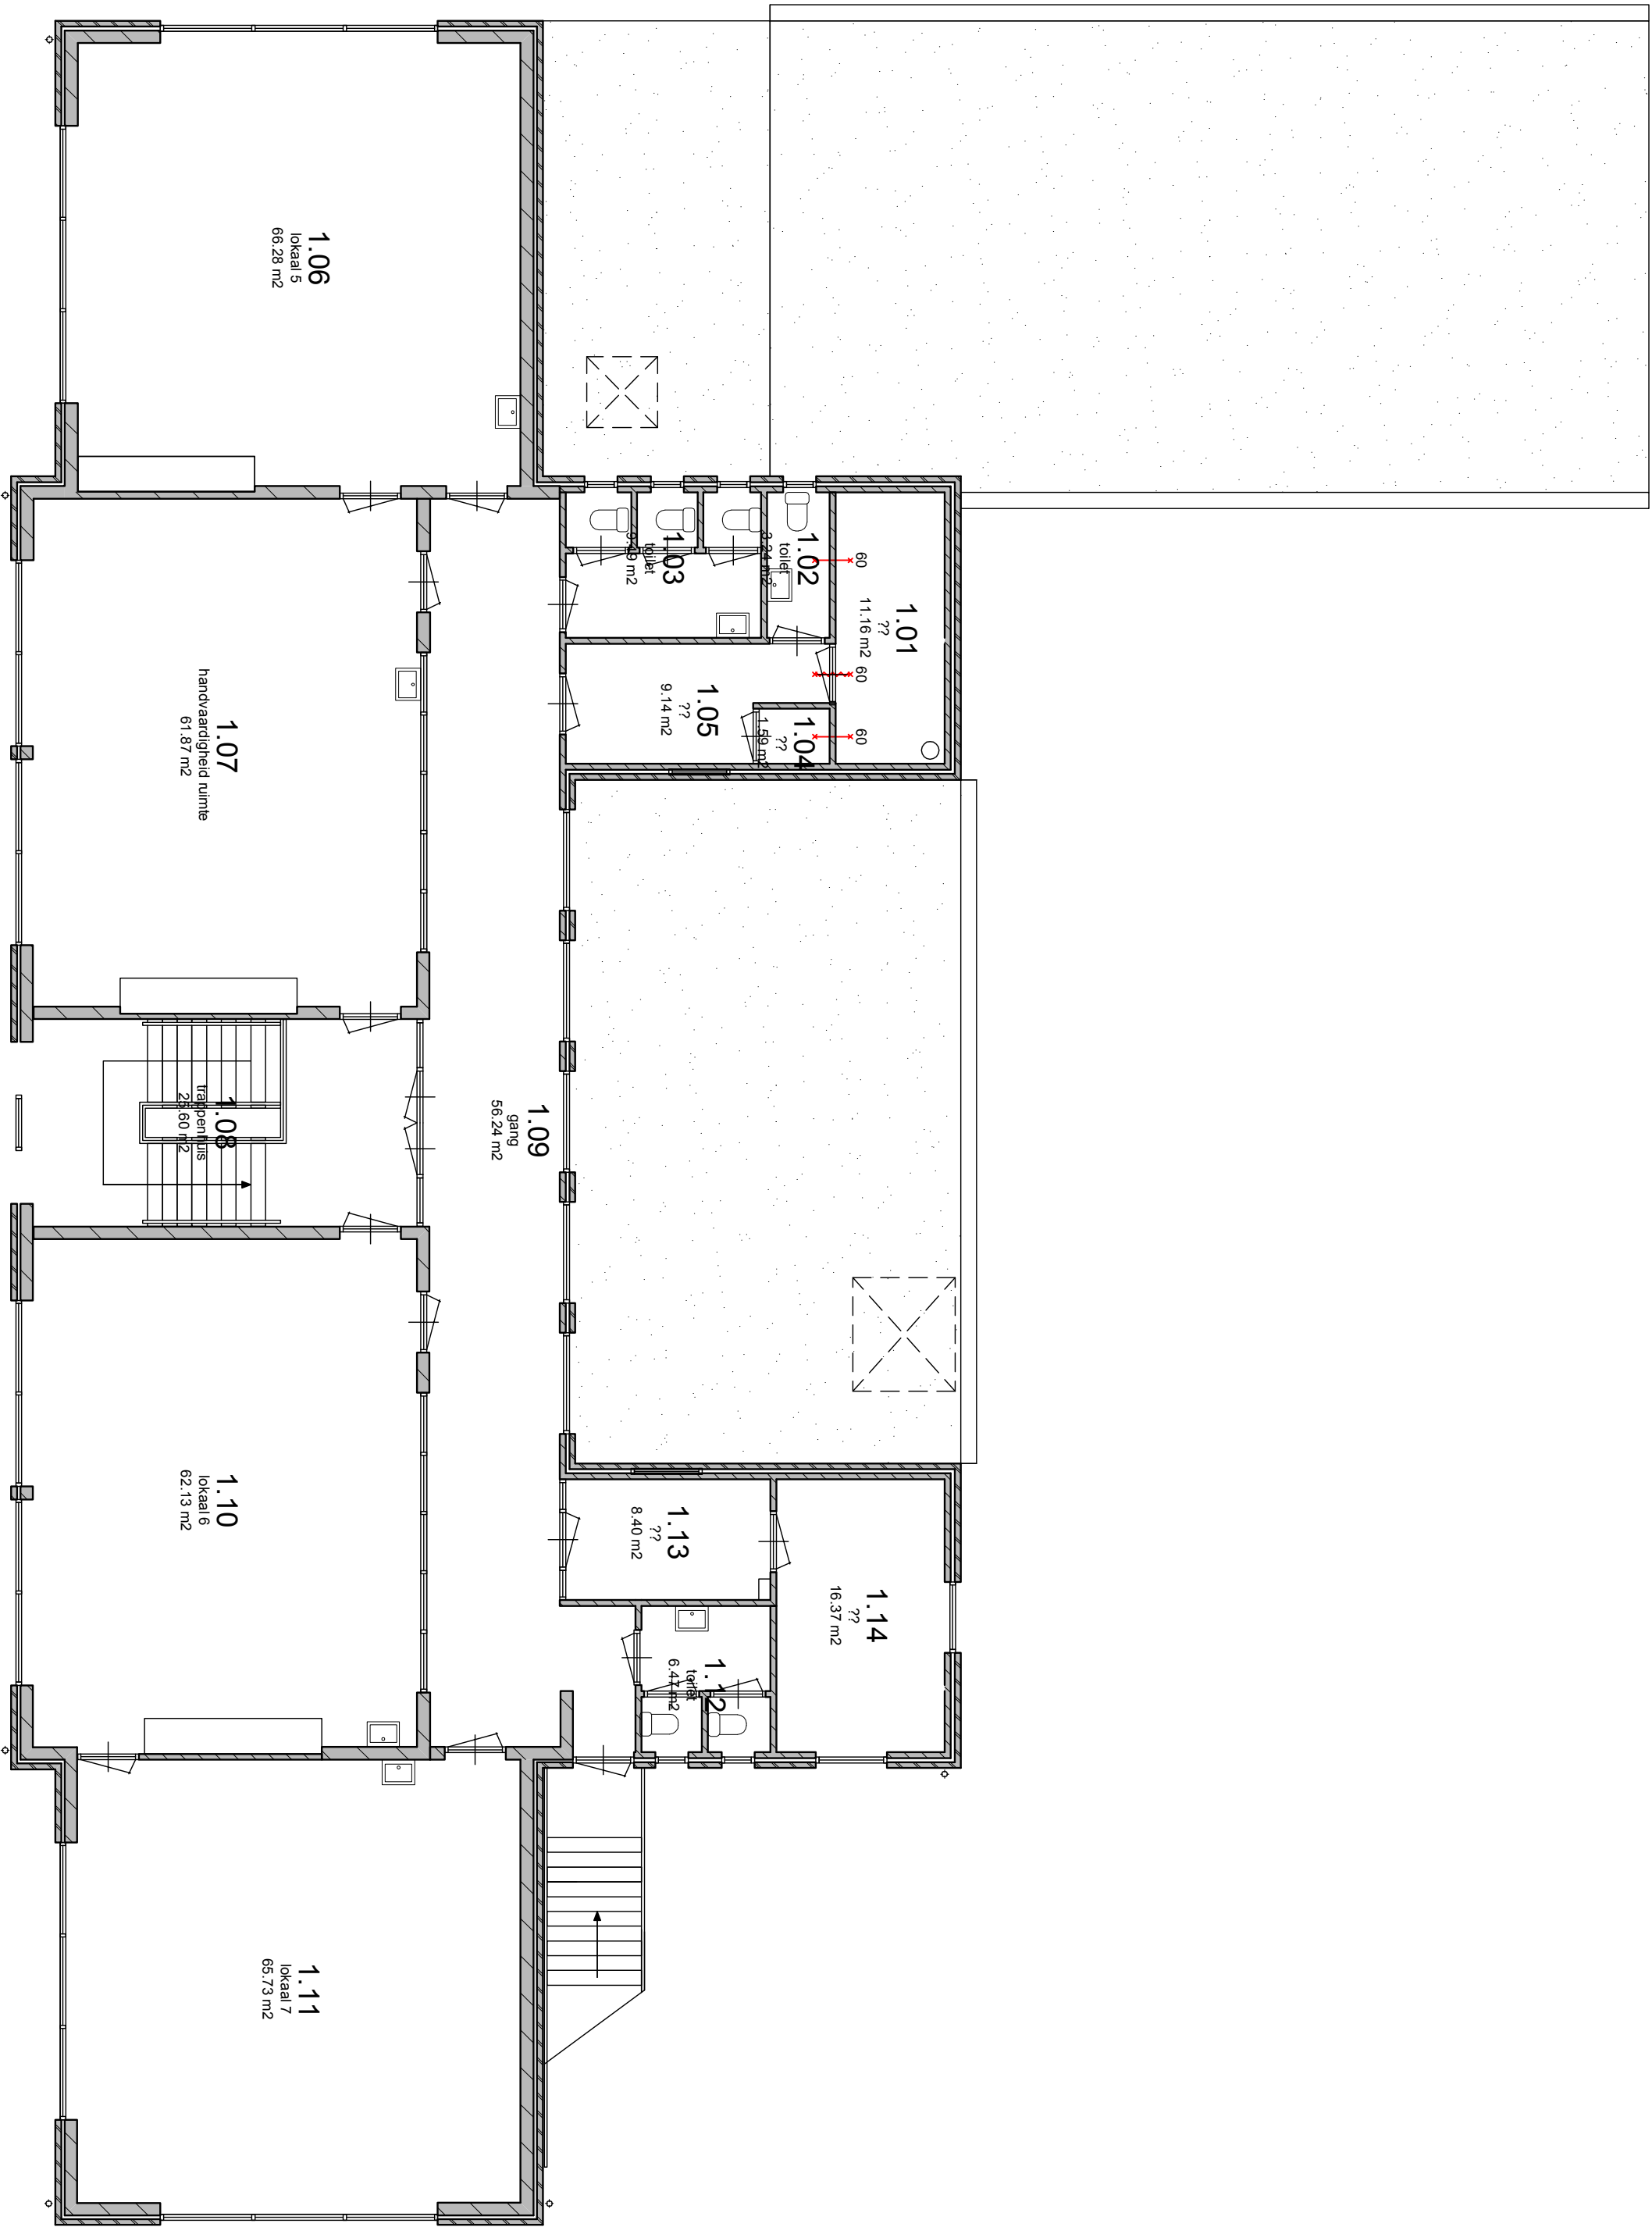

- renvooi
bestaad
buitenwand
metselwerk
kalkzandsteen
HSB scheidingswand
lichte scheidingswand (niet dragend)

GPO-WN
Gedifferentieerd Primair Onderwijs West Nederland
s. Molenaarsweg 1
2401 LL, Alphen aan den Rijn

Telefoon: +31 (0) 172-418830
Fax : +31 (0) 172-418839
Website : www.gpown.nl
Email : secretariaat@gpown.nl

sineth

Sineth Engineering B.V.
Stationsplein N-0 262
1117 CJ Schiphol

Telefoon: +31 (0) 20 348 4185
Fax : +31 (0) 20 348 4188
Website : www.sineth.nl
Email : info@sineth.nl

Project:
G.B.S. De Tamboerijn
Van Nesstraat 8
Onderdeel:
Plattegrond
Verdieping

School:
G.B.S. De Tamboerijn
Van Nesstraat 8
2404 AV, Alphen a/d Rijn
Telefoon: 0172-424834
Fax:
E-mail: gbstdtamboerijn@gpown.nl
Website: www.gbstdtamboerijn.nl

Wijziging:
A _____
B _____
C _____
D _____
E _____
Fase:
Bestaand

Bestand:
122. DE TAMBOERIJN
Projectnummer:
122
Bladnummer:
V1

Datum: 23-03-2011 | Schaal: 1:100 | Formaat: A2 | Getekend: DVO