


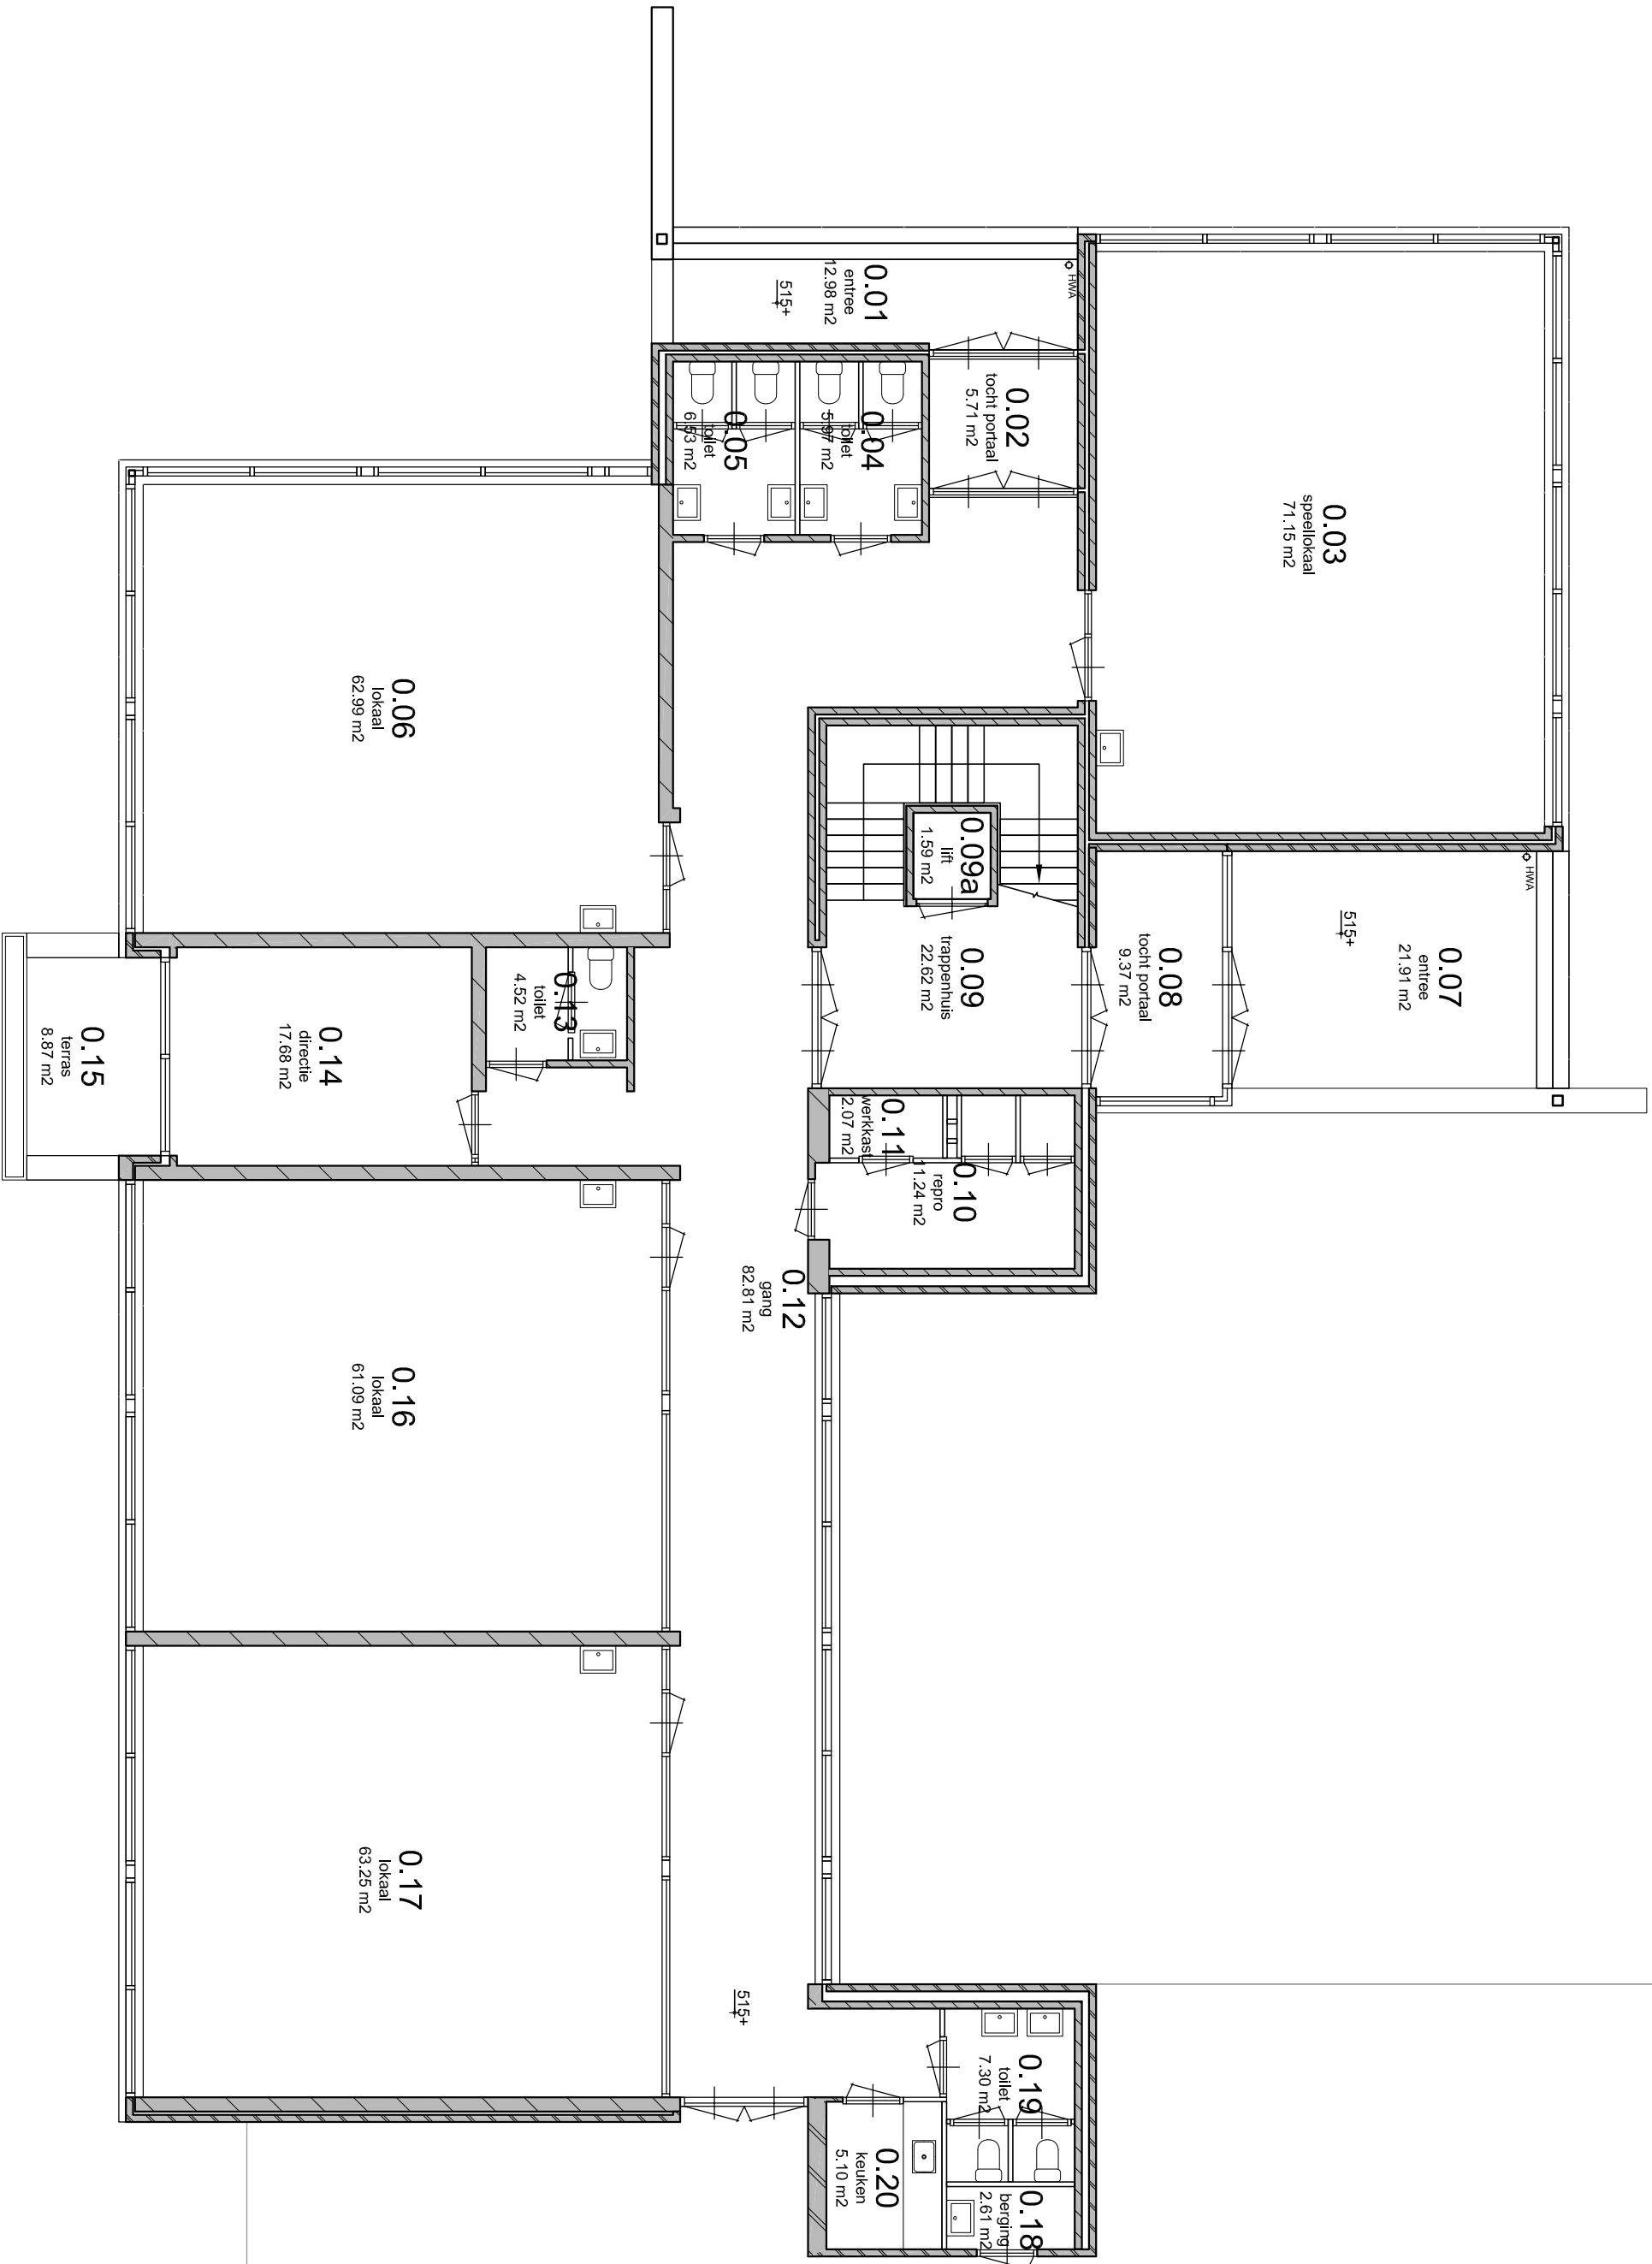

begane grond

- renvooi
- bestaand
- buitenwand
- meiselmak
- kalkzandsteen
- HSB scheidingwand
- lichte scheidingwand (niet dragend)

GPO-WN
Gedifferentieerde Primair Onderwijs West Nederland
Gedifferentieerde Primair Onderwijs West Nederland
2401 LL, Alphen aan den Rijn

Telefoon: +31 (0) 172-418830
Fax : +31 (0) 172-418839
Website : www.gpown.nl
Email : secretariaat@gpown.nl

sineth
Sineeth Engineering B.V.
Stationsplein N-40 262
1117 CJ Schiphol

Telefoon: +31 (0) 20 348 4185
Fax : +31 (0) 20 348 4188
Website : www.sineth.nl
Email : info@sineth.nl

Project:
G.B.S. Het Mozaïek
Una Corda 34

Onderdeel:
Plattegrond

School:
G.B.S. Het Mozaïek
Una Corda 34
2925 BX, Krimpen a/d IJssel

Telefoon: 0180 - 518726
Fax:
E-mail: gbs@mozaiek@gpown.nl
Website: www.gbsmozaiek.nl

Datum: - - | Schaal: 1:100 | Formaat: A2 | Getekend: DVO

Wijziging:
A
B
C
D
E

Fase:
Bestaand

Bestand:
123. HET MOZAÏEK
Projectnummer:
123
Bijdrummer:

BG