


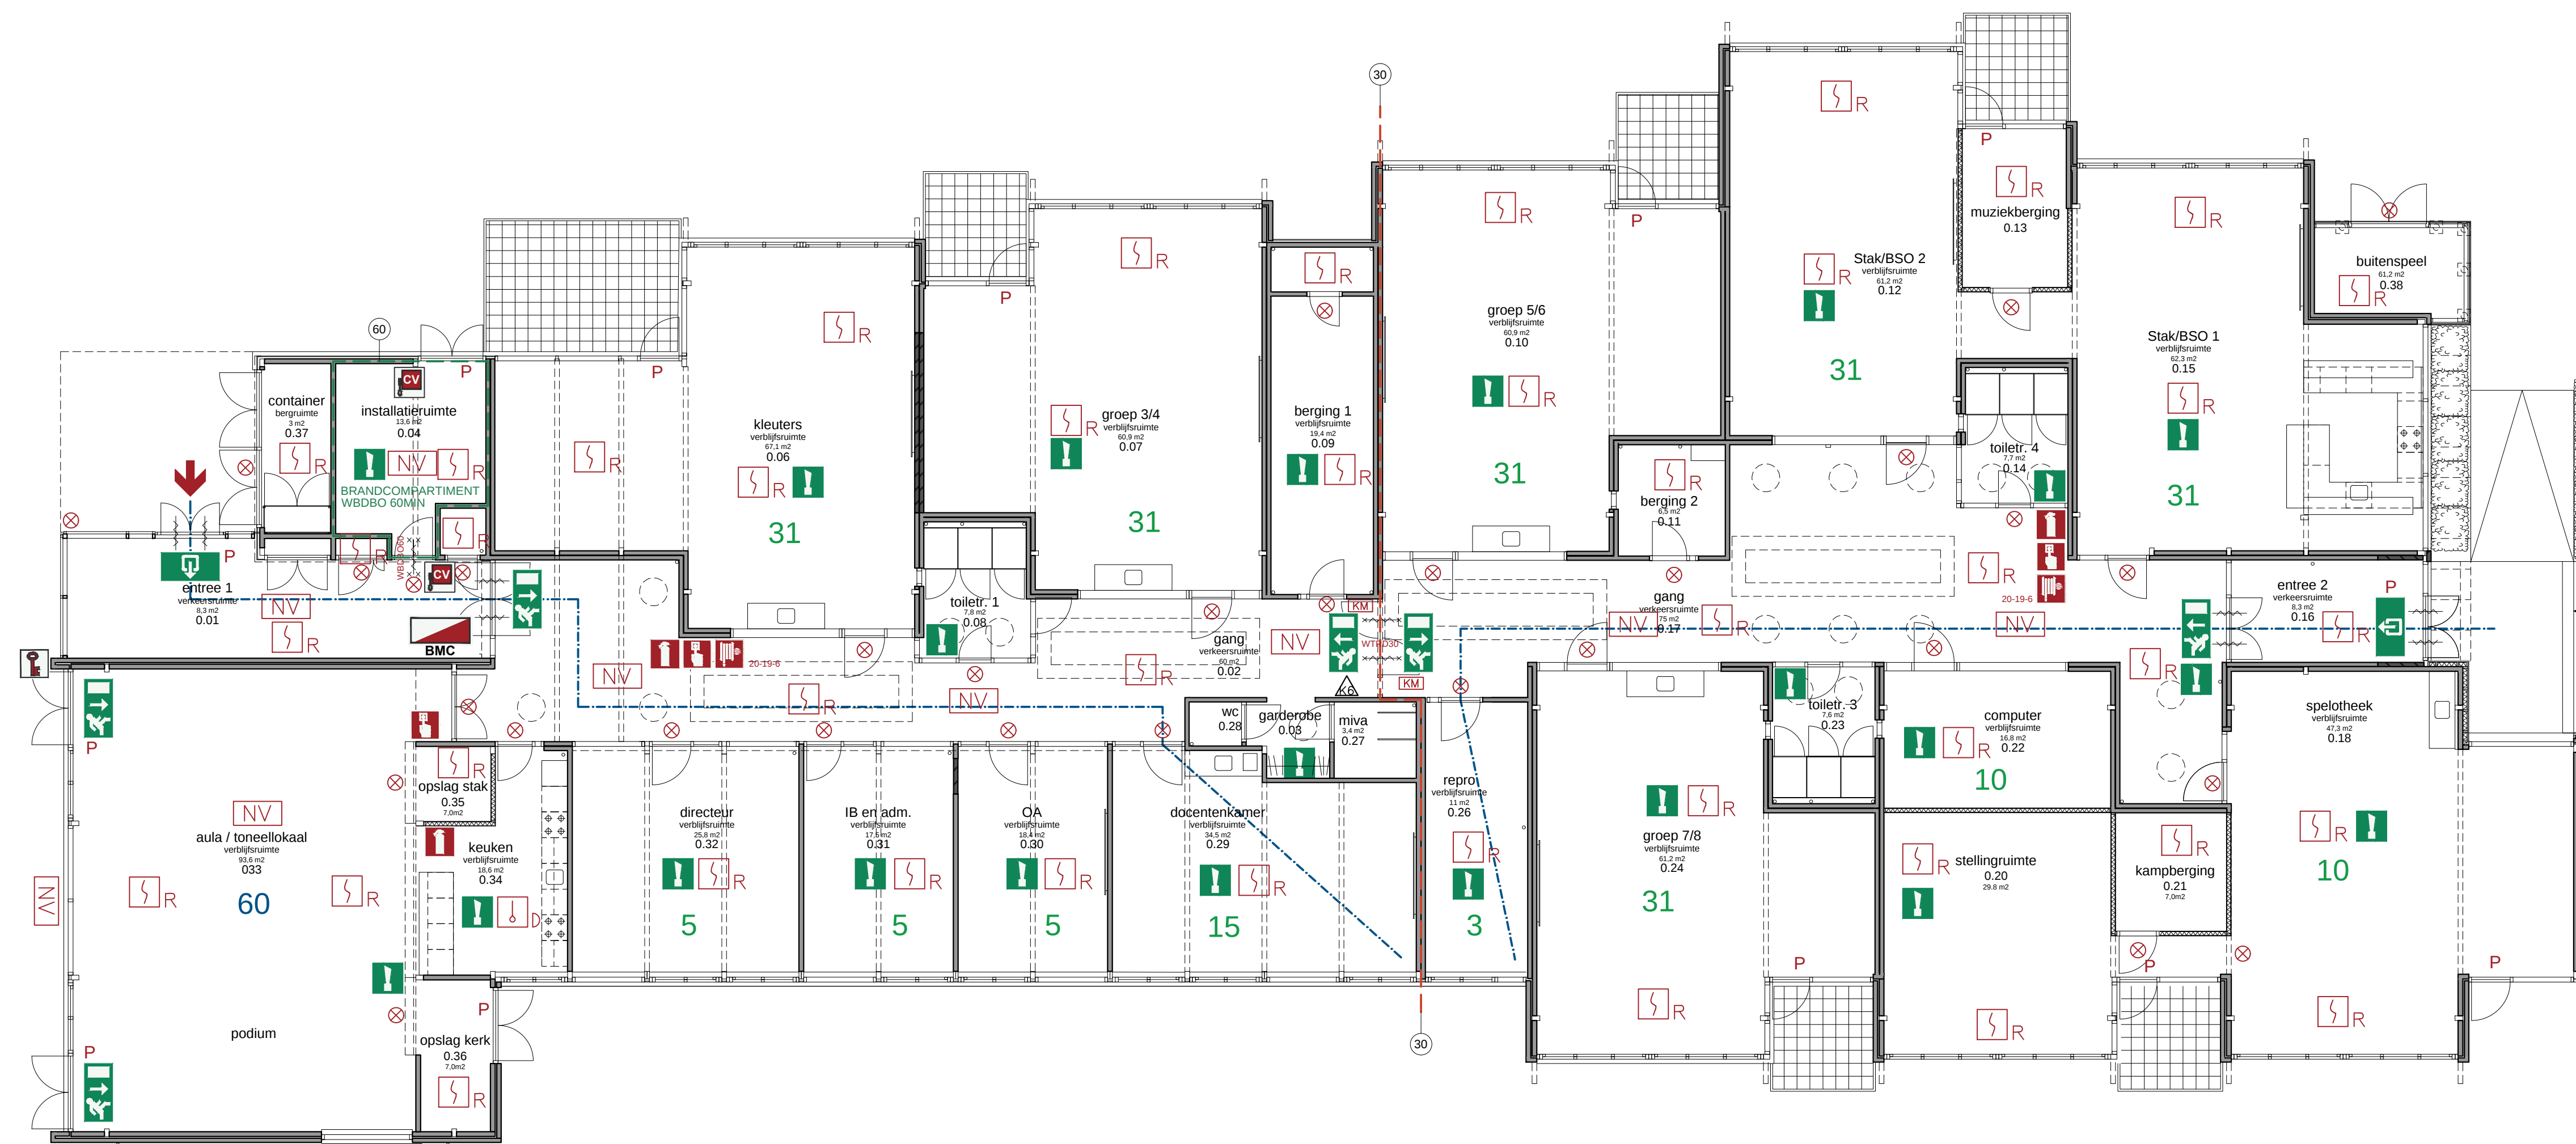

begane grond nieuw

REINVOOI	
De bouwperiode van de school is omstreeks 1975. Het richtings verkeers niveau is bestaande bouw.	
	NOODUITGANG
	VLUCHTRICHTING
	HANDBRANDMELDER
	BRANDSLANGHASPEL 20m, inv. gangdiameter 19mm, straalsp. 6mm.
	HANDBLUISER
	OPTISCHE ROOKMELDER
	THERMISCH DIFFERENTIAAL MELDER
	ALARMHOORN
	NOODVERLICHTING
	KLEEFMAGNEET
	NEUVENSIGNALERINGSLICHT
	ZELFSLUITENDE DEUR
	ROOKWERENDE ZELFSLUITENDE DEUR 30 MIN
	BRANDWERENDE ZELFSLUITENDE DEUR 60 MIN
	NOODSCHAKELAAR CV
	SLEUTELKLUIS
	BRANDMELDCENTRALE
	VERZAMELPUNT
	BRANDWEERINGANG
	ROOKSCHEIDING WTRD 30 MIN
	BRANDSCHEIDING WDBDO 60 MIN
	VLUCHTROUTE
	AANWEZIGE PERSONEN, GELUKTJODIG
	AANWEZIGE PERSONEN, NIET GELUKTJODIG

opdrachtgever:
GPO-VN
s. Molenaarweg 1
2401 LL Alphen a/d Rijn
T +31 (0)172418830

Gemeente Zoetermeer
Markt 2
2700 AA Zoetermeer
T 14079

Sineth

Stationsplein N-O 262
1117 GJ Schiphol
The Netherlands

T +31 (0)203484185
E info@sineth.nl
W www.sineth.nl

project:

Renovatie en uitbreiding Kerkenbos 28
Zoetermeer

onderwerp:

Nieuwe toestand
plattegrond

schaal:

1:100

formaat:

A1

tekenaar:

RvdJ

projectnummer:

2016-08

fase:

GV

tekeningnummer:

02-02

datum:

05-05-2017

gewijzigd:

01-09-2017