


Beganegrond

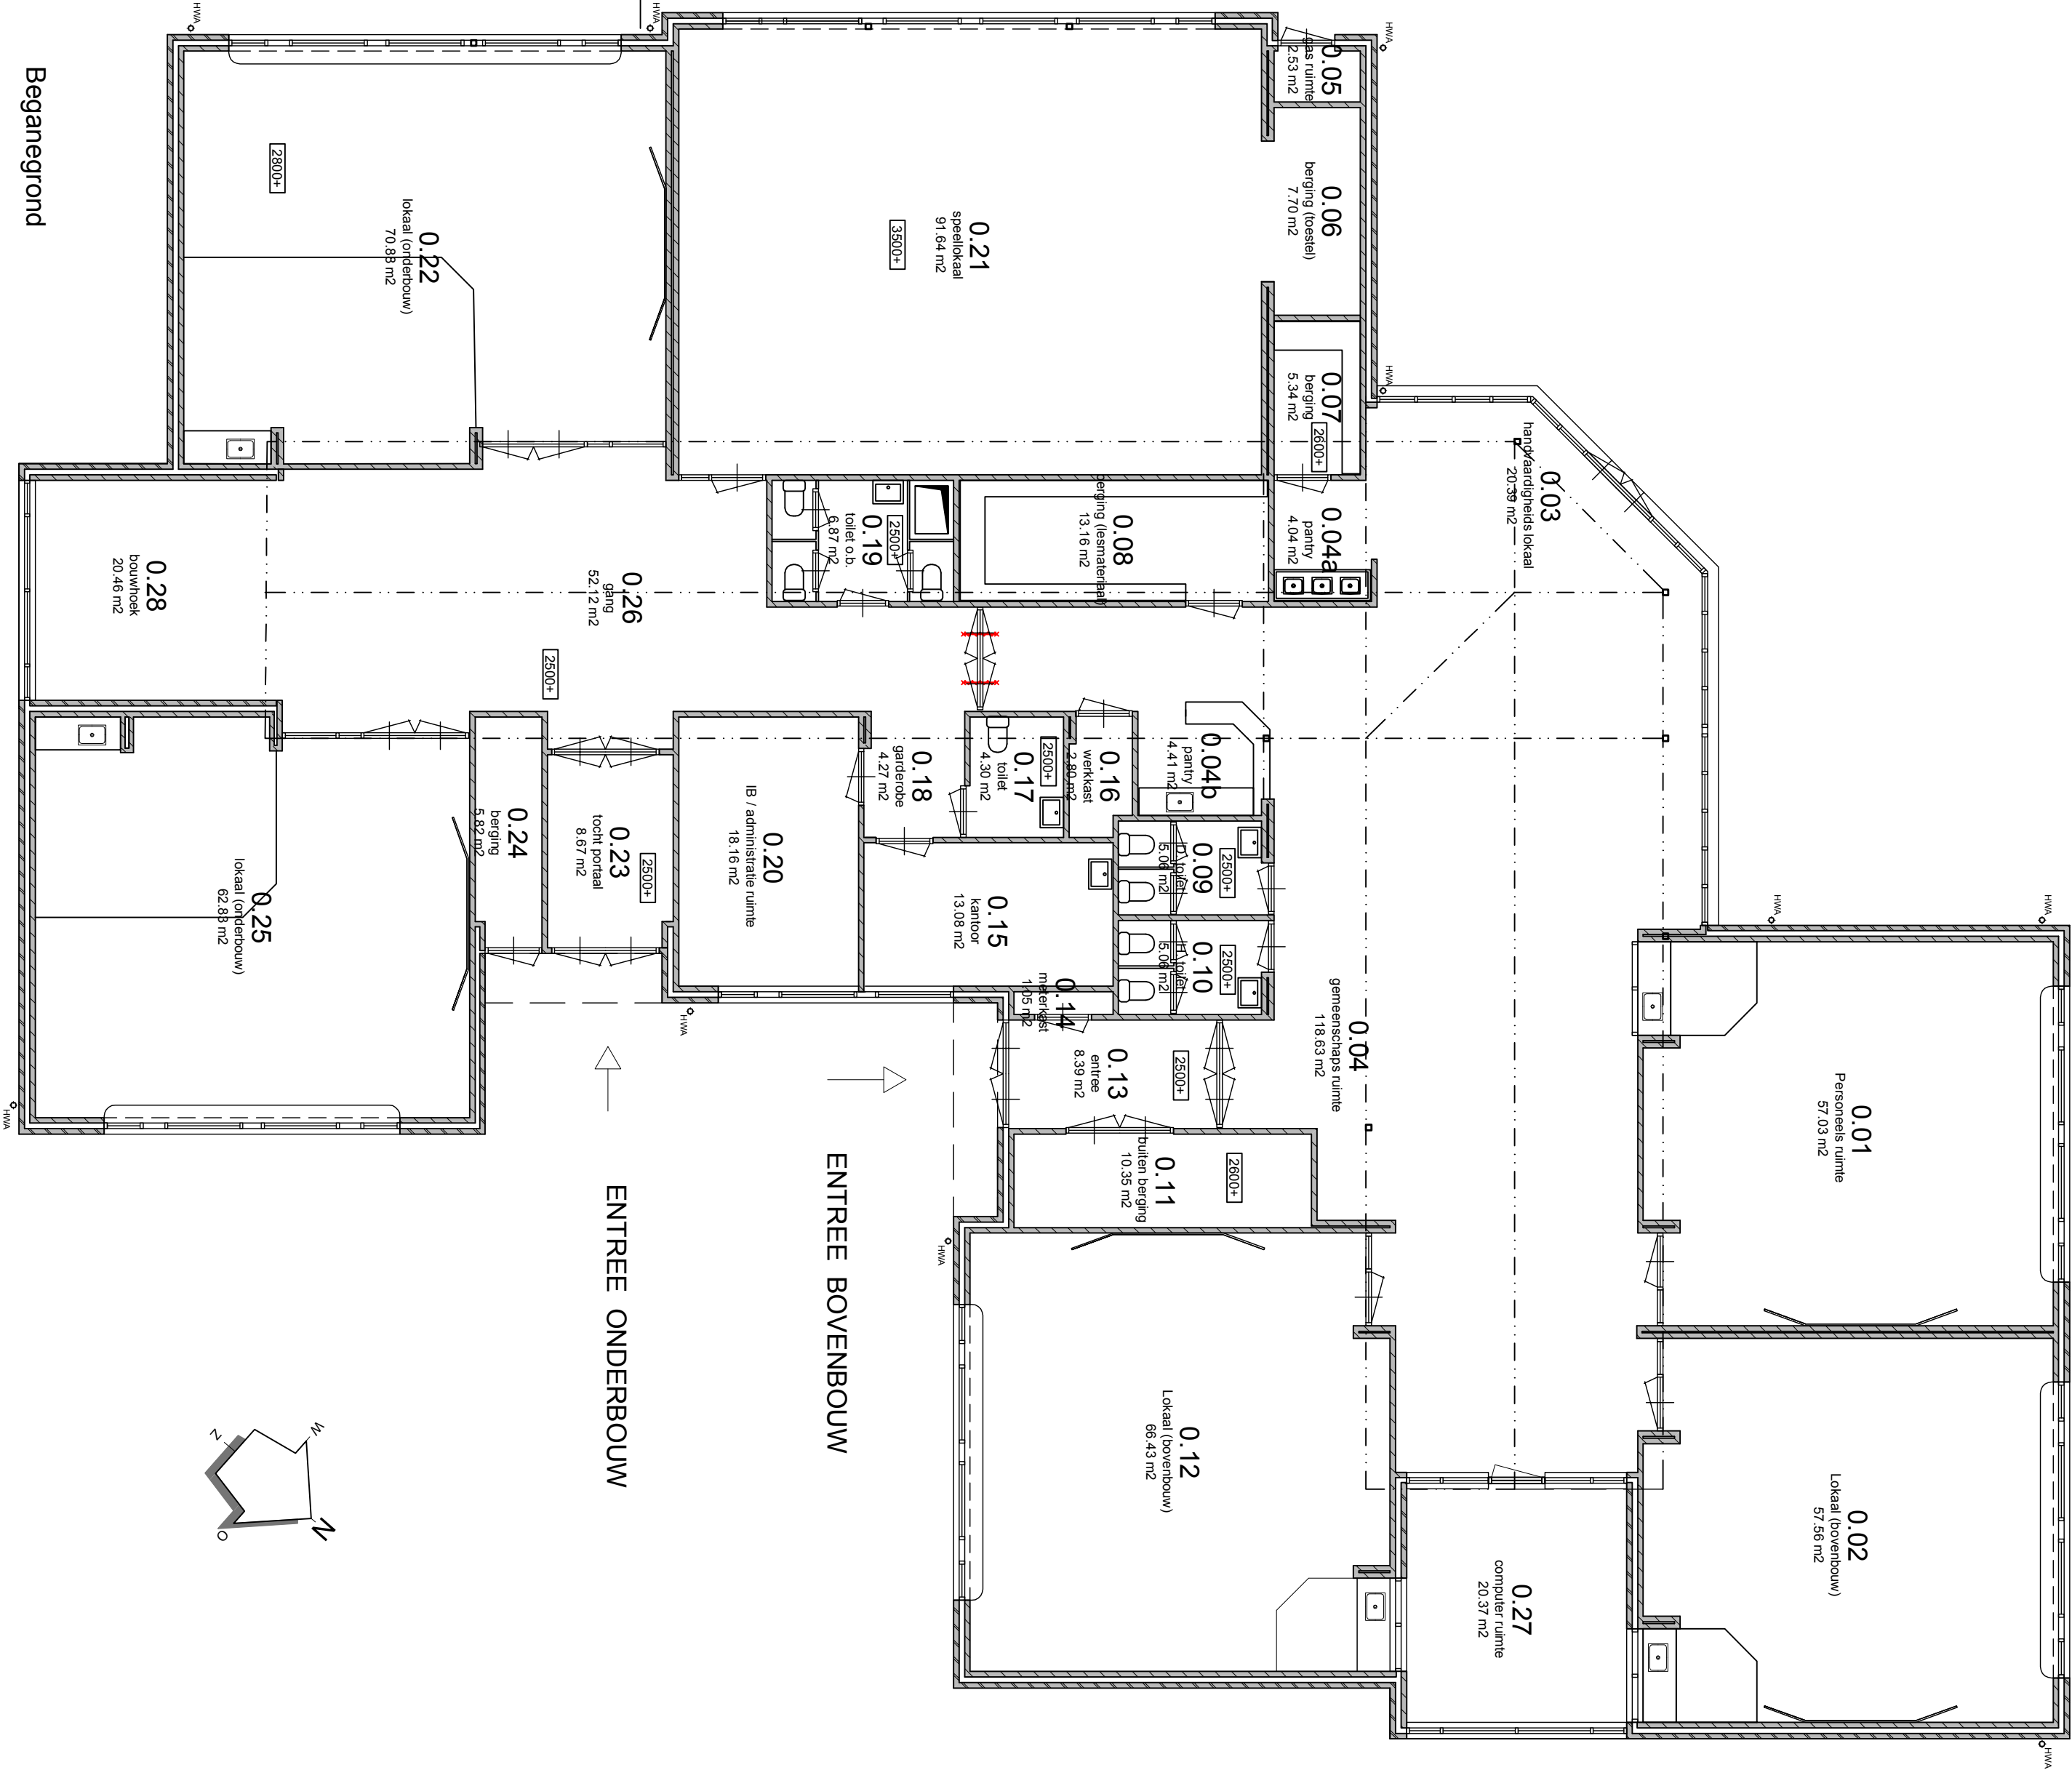

GPO-WN
Gedifferentieerd Primair Onderwijs West Nederland
Gelooft in ontwikkeling

sineth
Sineeth Engineering B.V.
Stationsplein N-40 262
1117 CJ Schiphol

G.B.S. De Triangel
Jukveld 2
Plattegrond

Telefoon: +31 (0) 172-418830
Fax: +31 (0) 172-418839
Website: www.gpown.nl
Email: secretariaat@gpown.nl

Telefoon: +31 (0) 20 348 4185
Fax: +31 (0) 20 348 4188
Website: www.sineth.nl
Email: info@sineth.nl

School: G.B.S. De Triangel
Jukveld 2
3993 GA, Houten
Telefoon: 030 - 6352308
Fax:
E-mail: www.gbsdetriangel.nl
Website: www.gbsdetriangel.nl

Datum: 23-03-2011 | Schaal: 1:100 | Formaat: A2 | Getekend: DVO

Wijziging:
A
B
C
D
E
Fase:
Bestaand
112. DE TRIANGEL H
Projectnummer:
112
Bladnummer:

BG