



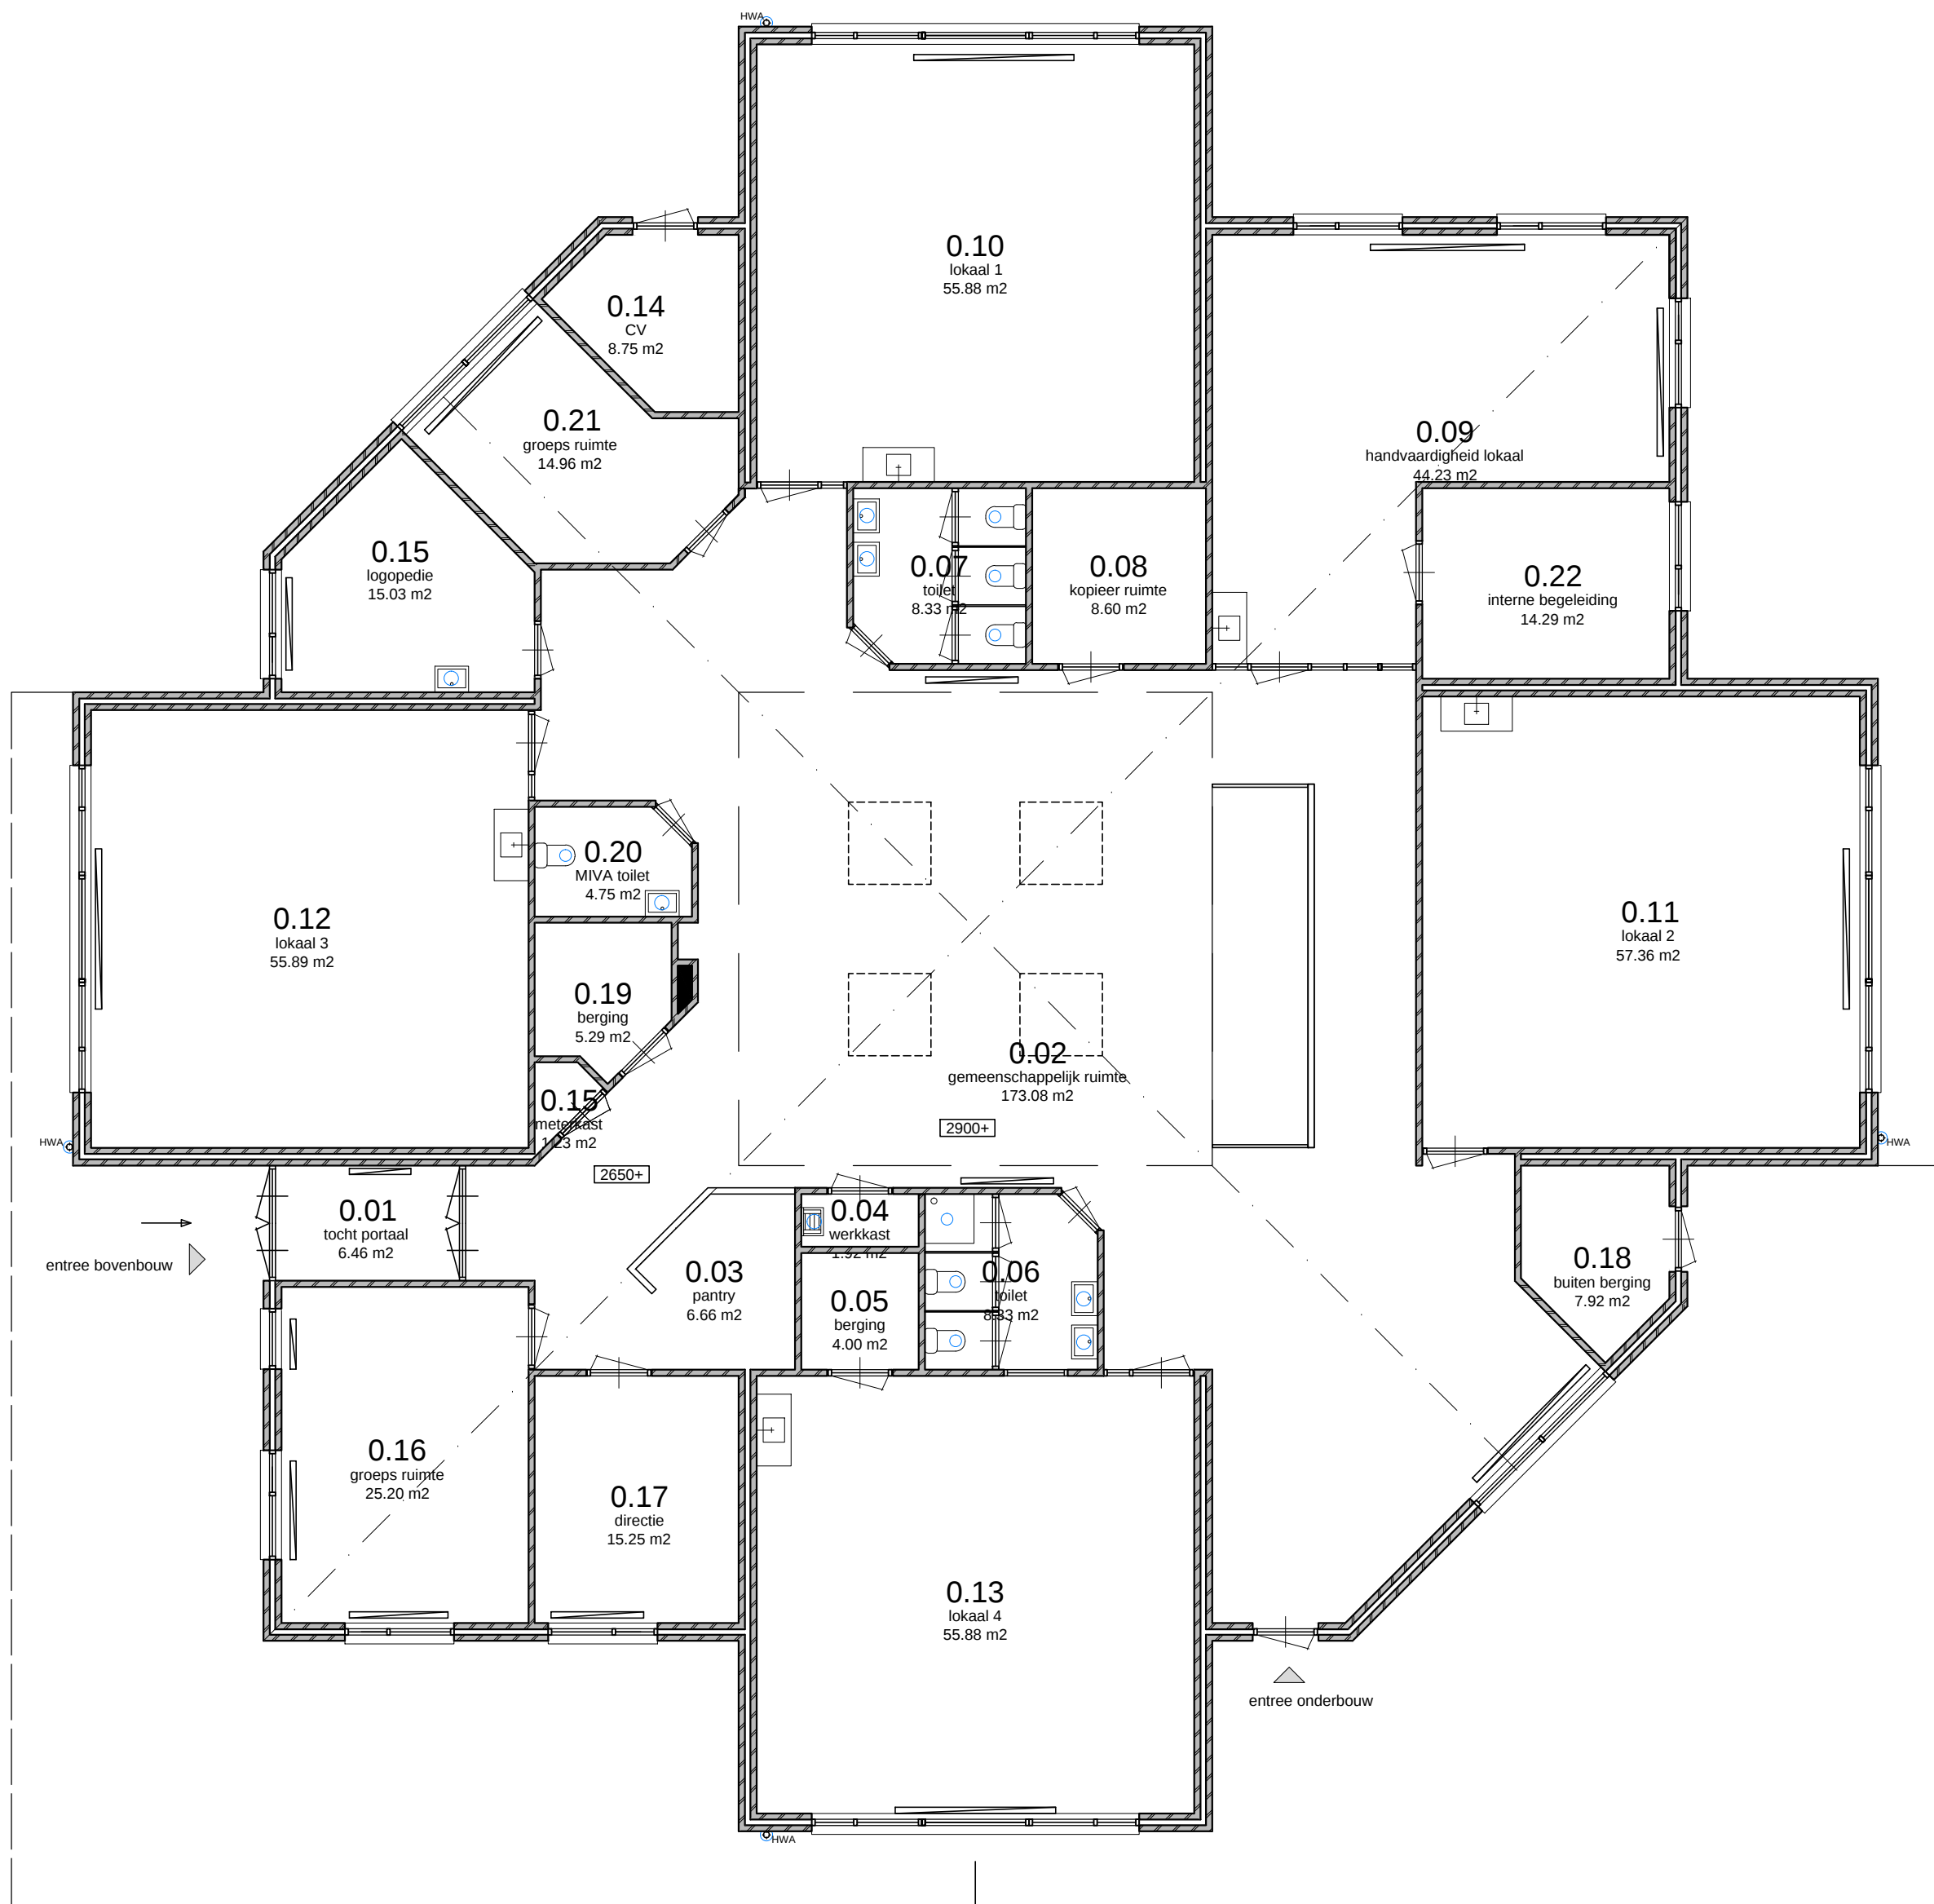

Begane grond Zevensprong 5
Bestaand

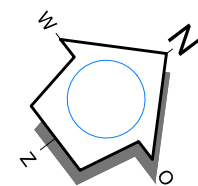

- renvooi
bestaand
- buitenwand
 - metselwerk
 - kalkzandsteen
 - HSB scheidingswand
 - lichte scheidingswand (niet dragend)

 Gereformeerd Primair Onderwijs West-Nederland		GPO-WN 's Molenaarsweg 1 2401 LL, Alphen aan den Rijn		Telefoon: +31 (0) 172-418830 Fax : +31 (0) 172-418839 Website : www.gpown.nl Email : secretariaat@gpown.nl	
		Sineth Engineering B.V. Stationsplein N-O 262 1117 CJ Schiphol		Telefoon: +31 (0) 20 348 4185 Fax : +31 (0) 20 348 4188 Website : www.sineth.nl Email : info@sineth.nl	
Project: S.B.O. De Cirkel Zevensprong 5		School: S.B.O. De Cirkel Zevensprong 5 2907 TK, Capelle a/d IJssel		Wijziging: A _____ B _____ C _____ D _____ E _____ Fase: Bestaand	
Onderdeel: Plattegrond		Telefoon: 010 - 2270994 Fax: 010 - 4514254 E-mail: de.cirkel@gpown.nl Website: www.sbodecirkel.nl		Bestand: 106_DE CIRKEL Projectnummer: 106 Bladnummer: BG	
Datum: 24-03-2011		Schaal: 1:100		Formaat: A2	
				Getekend: DVO	