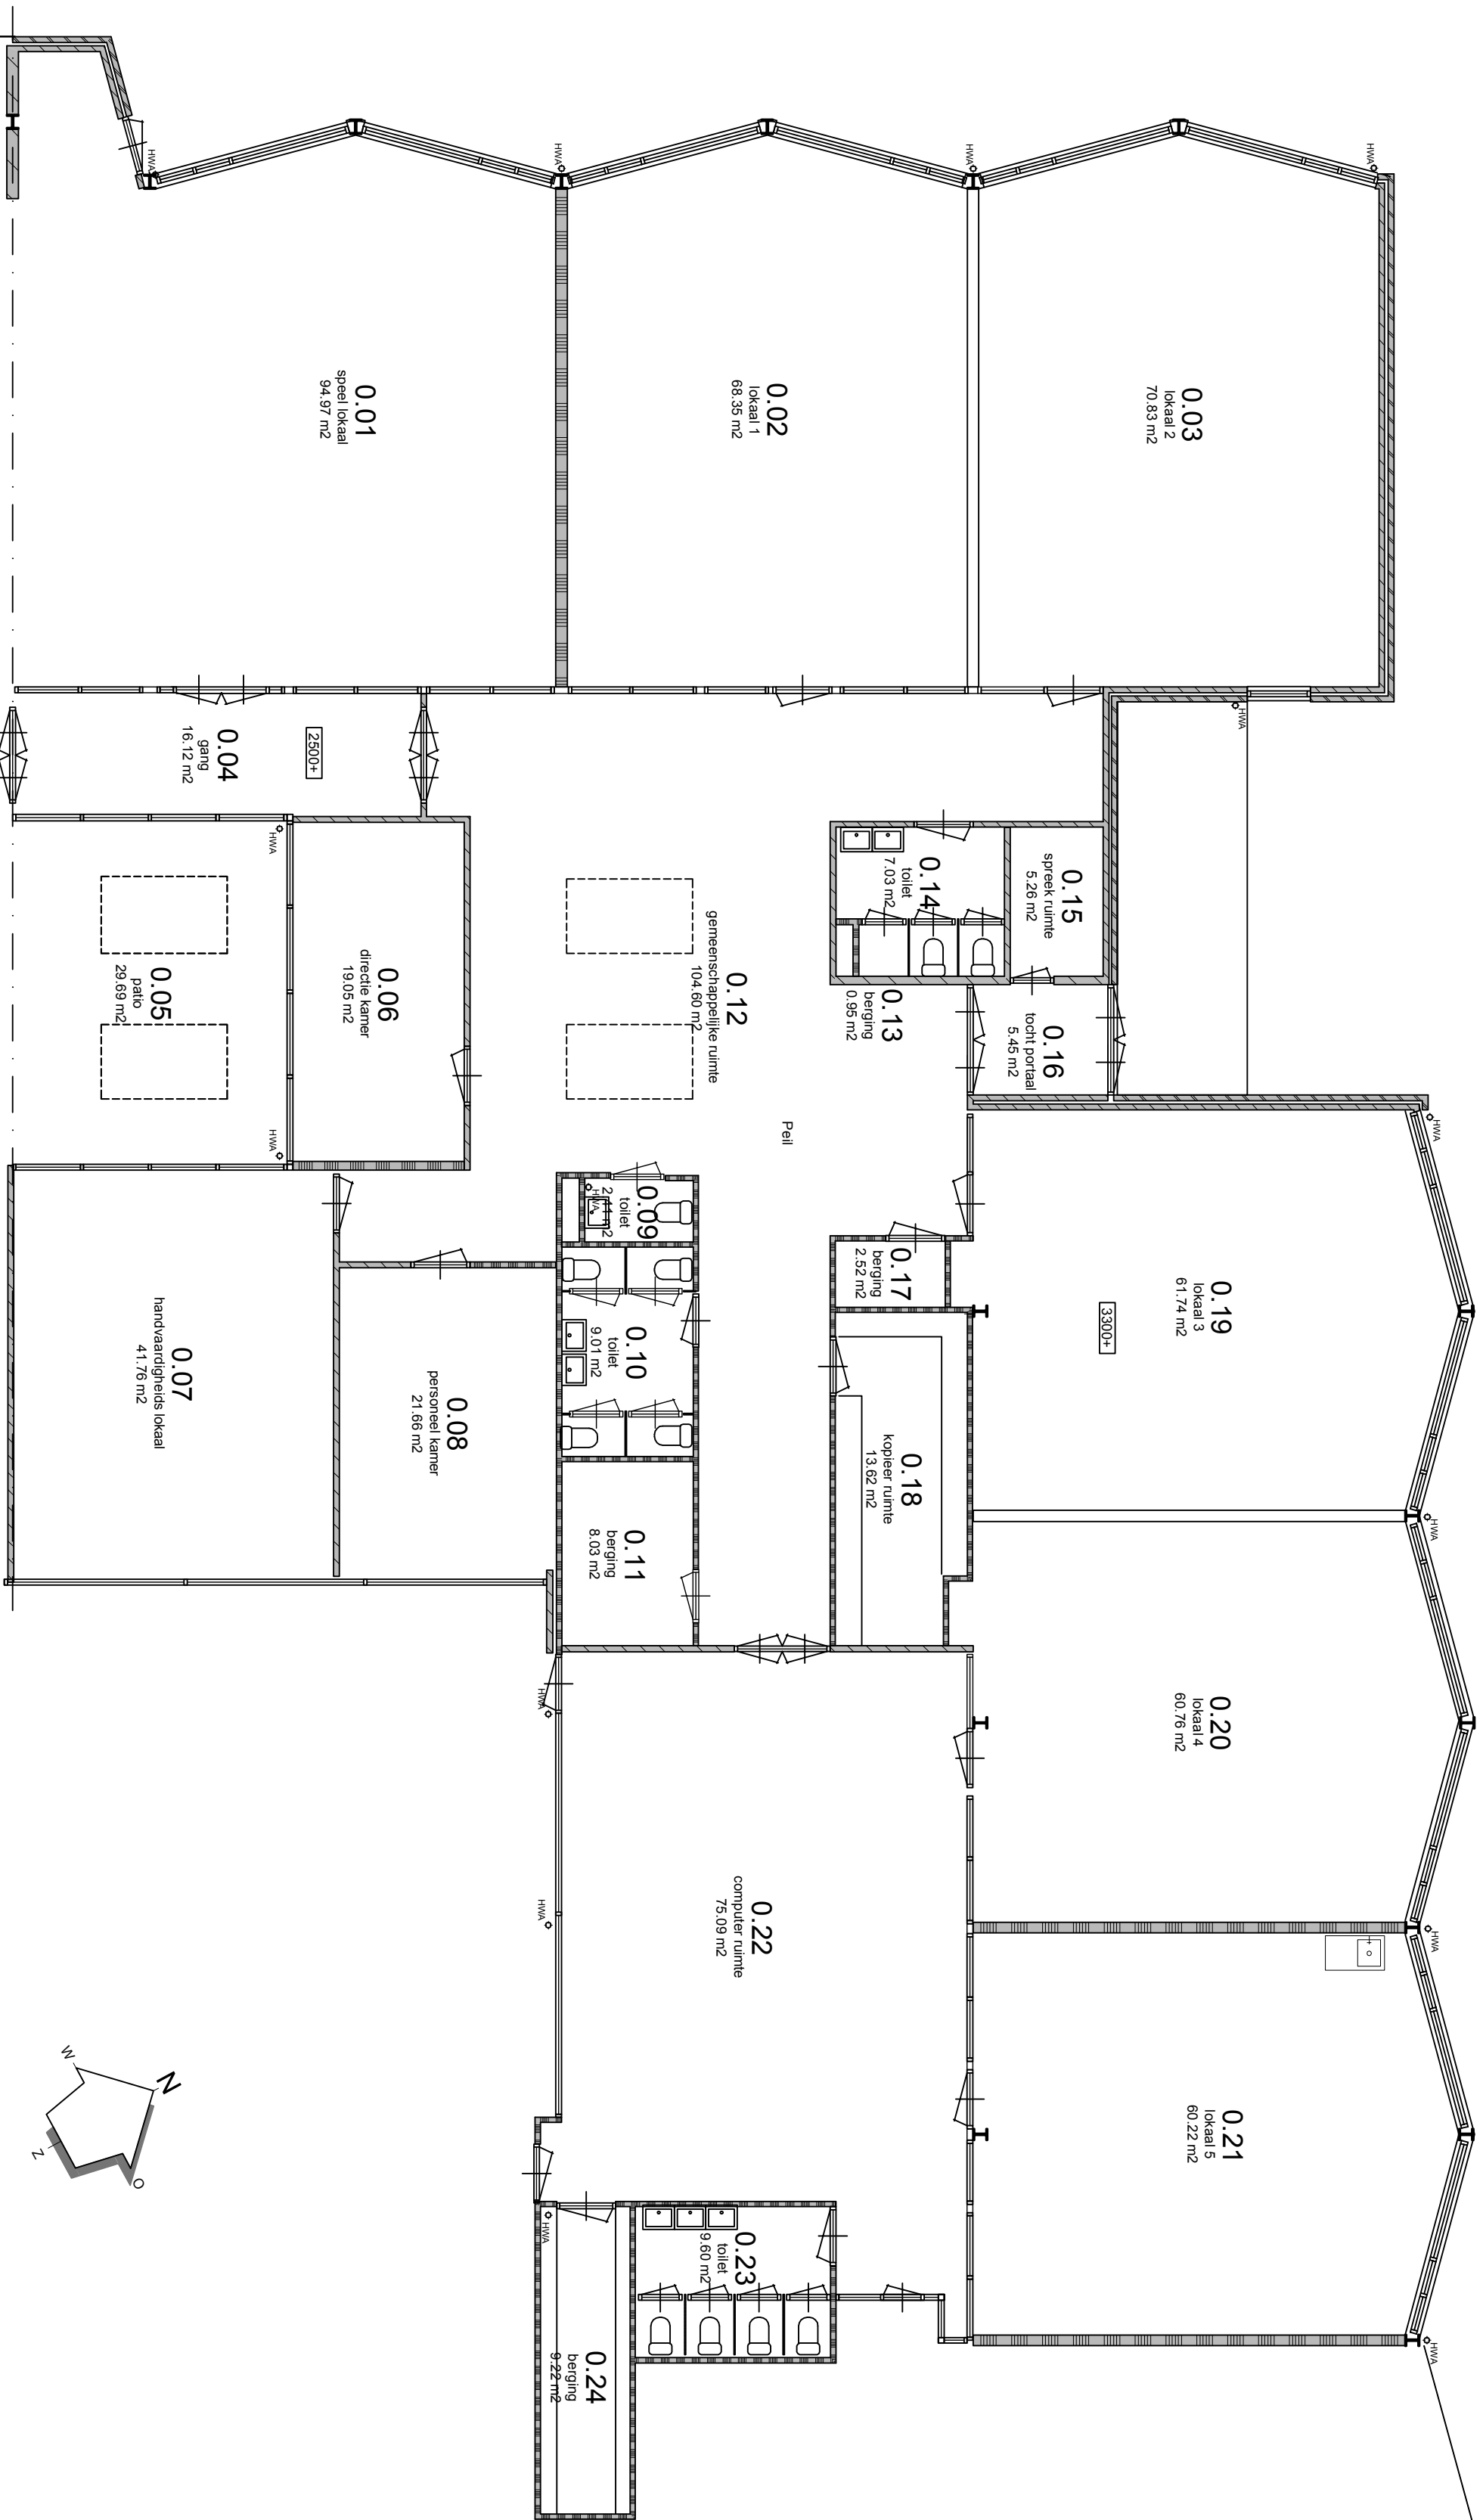


- renvooi**
- bestaand
 - buitenwand
 - metseiwerk
 - kalkzandsteen
 - HSB scheidingswand
 - lichte scheidingswand (niet dragend)

GPO-WN
Gedifferentieerd Primair Onderwijs West Nederland
2401 LL, Alphen aan den Rijn

Telefoon: +31 (0) 172-418830
Fax : +31 (0) 172-418839
Website : www.gpwn.nl
Email : secretariaat@gpwn.nl

sineth
Sineeth Engineering B.V.
Stationsplein N-0 262
1117 CJ Schiphol

Telefoon: +31 (0) 20 348 4185
Fax : +31 (0) 20 348 4188
Website : www.sineth.nl
Email : info@sineth.nl

Project:
G.B.S. De Rank
Beethovensingel 19-23

Onderdeel:
Plattegrond

School:
G.B.S. De Rank
Beethovensingel 19-23
1817 H.J. Alkmaar

Telefoon: 072 - 5156218
Fax:
E-mail: school@gbsderank.nl
Website: www.gbsderank.nl

Wijziging:
A _____
B _____
C _____
D _____
E _____

Fase:
Bestaand

Bestand:
104, DE RANK
Projectnummer:
104
Blaadnummer:

Datum: - - | Schaal: 1:100 | Formaat: A2 | Getekend: DVO

BG