
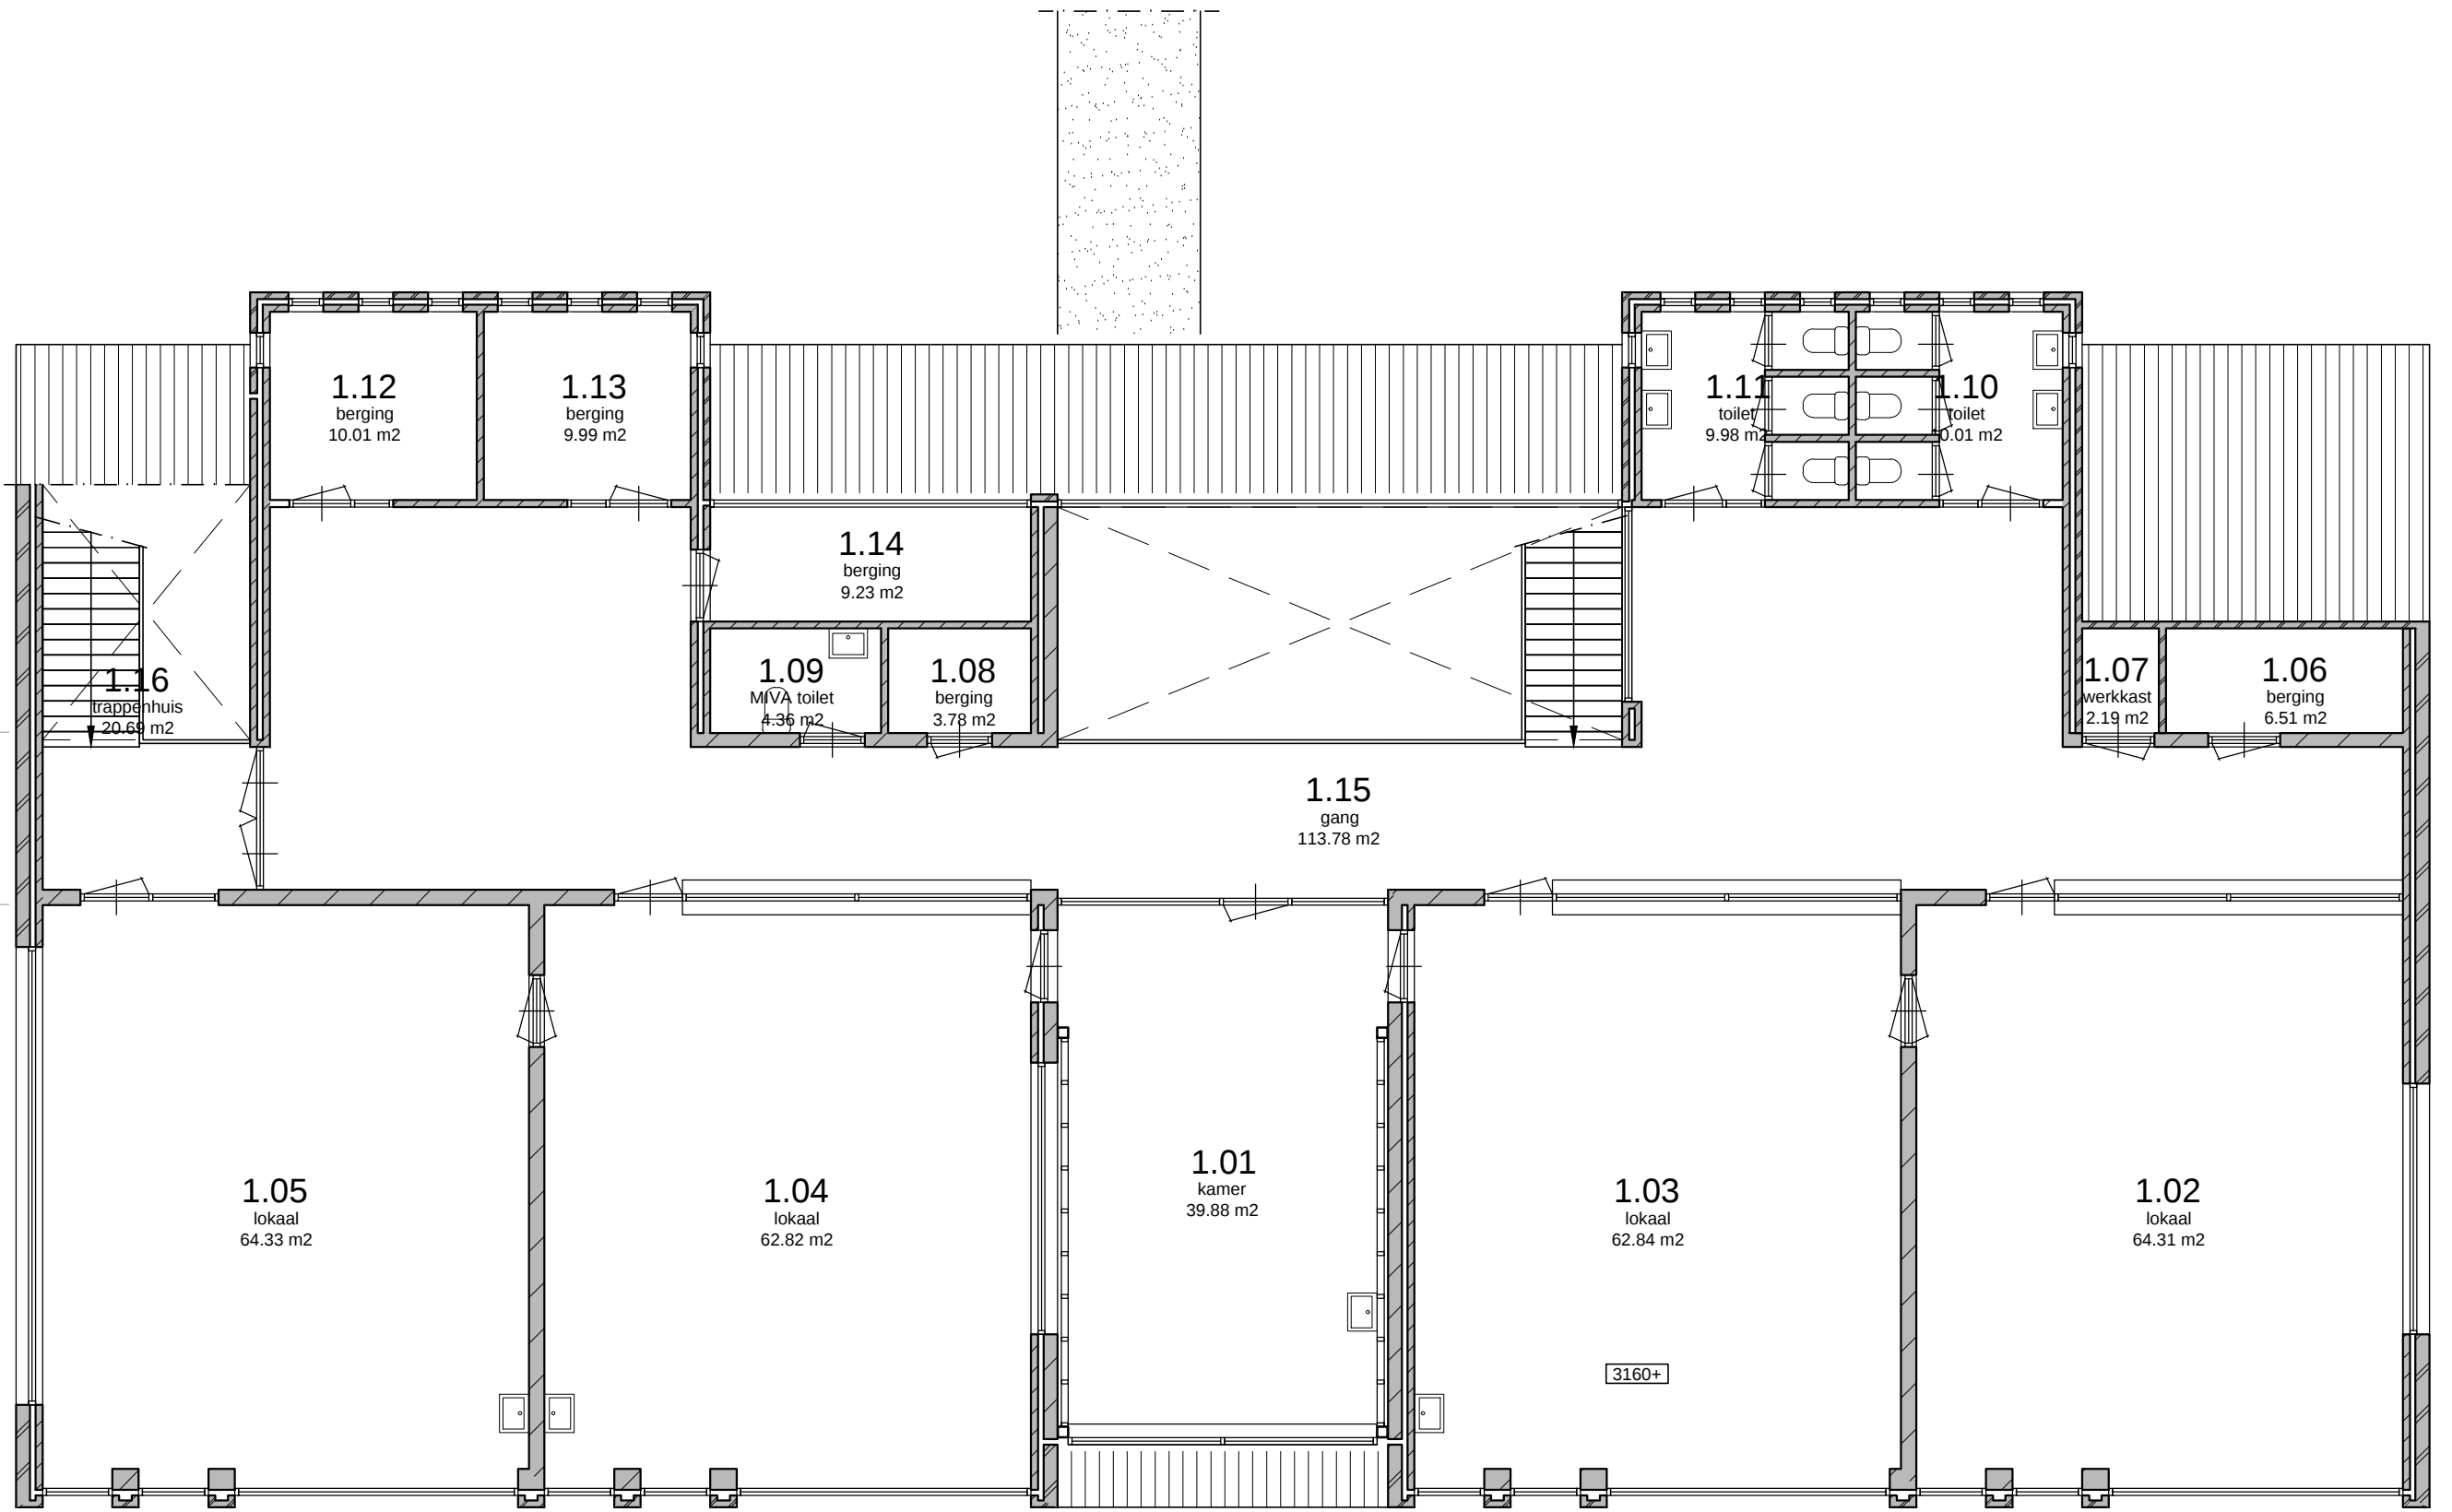
 


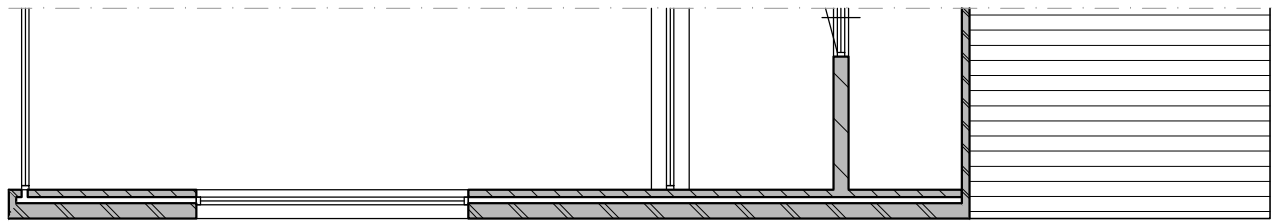

renvooi
bestaand

- buitenwand
- metselwerk
- kalkzandsteen
- HSB scheidingswand
- lichte scheidingswand (niet dragend)

	GPO-WN 's Molenaarsweg 1 2401 LL, Alphen aan den Rijn	Telefoon: +31 (0) 172-418830 Fax : +31 (0) 172-418839 Website : www.gpown.nl Email : secretariaat@gpown.nl
	Sineth Engineering B.V. Stationsplein N-O 262 1117 CJ Schiphol	Telefoon: +31 (0) 20 348 4185 Fax : +31 (0) 20 348 4188 Website : www.sineth.nl Email : info@sineth.nl
Project: G.B.S. De Akker Trompetstraat 3		School: G.B.S. De Akker Trompetstraat 3 2287 TK, Rijswijk
Onderdeel: Plattegrond		Telefoon: 070 - 3944853 Fax: E-mail: gbsDeAkker@hetnet.nl Website: www.gbsdeakker.nl
Datum: 23-03-2011 Schaal: 1:100 Formaat: A2 Getekend: DVO		Wijziging: A 24-06-2-15 B C D E Fase: Bestaand
		Bestand: 117_DE AKKER Projectnummer: 117 Bladnummer: V1