


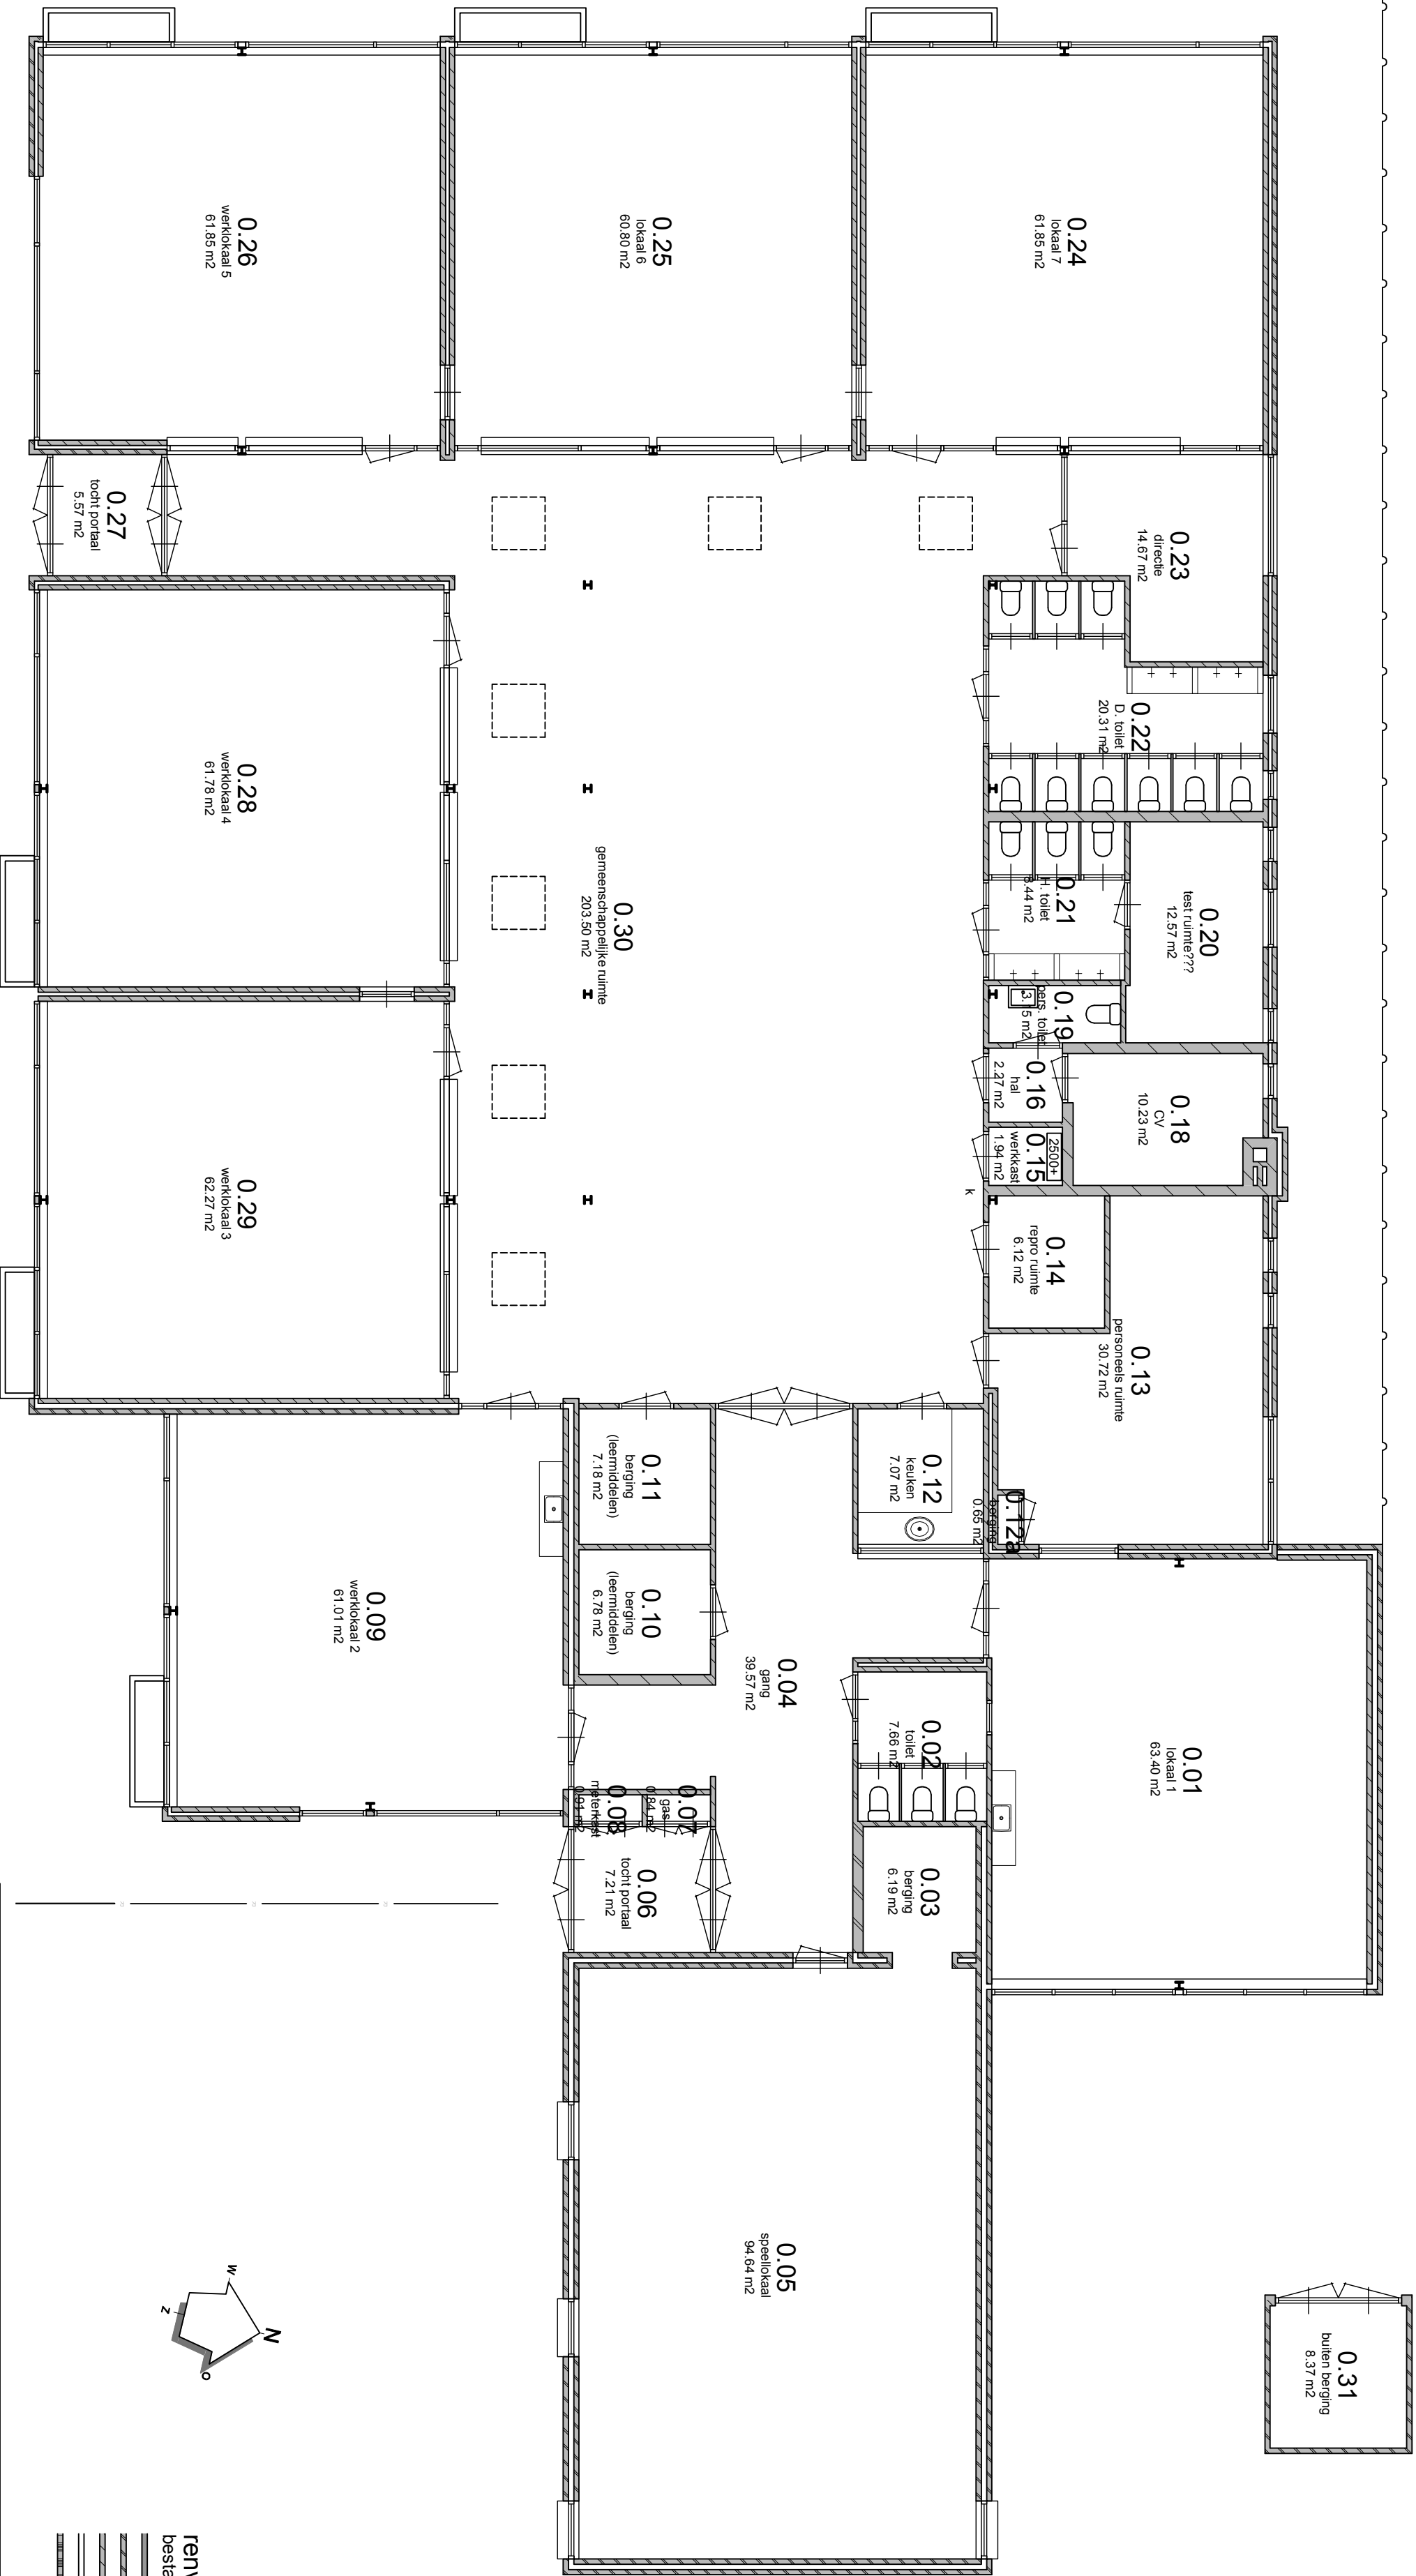

- renvooi**
- bestaand
 - buitenwand
 - metelwerk
 - kalkzandsteen
 - HSB scheidingswand
 - lichte scheidingswand (niet dragend)



GPO-WN
s. Molenaarsweg 1
2401 LL, Alphen aan den Rijn

Telefoon: +31 (0) 172-418830
Fax : +31 (0) 172-418839
Website : www.gpown.nl
Email : secretariaat@gpown.nl



Sineeth Engineering B.V.
Stationsplein N-0 262
1117 CJ Schiphol

Telefoon: +31 (0) 20 348 4185
Fax : +31 (0) 20 348 4188
Website : www.sineeth.nl
Email : info@sineeth.nl

Project:

G.B.S. Rebobothschool
Pompenburgsingel 30

School:

G.B.S. Rebobothschool
Pompenburgsingel 30
3136 PS, Vlaardingem

Fase:

Bestaand

Wijziging:

A

B

C

D

E

Plattegrond

Onderdeel:

Telefoon: 010 - 4341249
Fax:
E-mail: gbreboboth@gpown.nl
Website: www.gbseboboth.nl

Bestand:
116. REBOBOTH
Projectnummer:
116
Bladnummer:

Datum: - -

Schaal: 1:100

Formaat: A2

Getekend: DVO

BG