


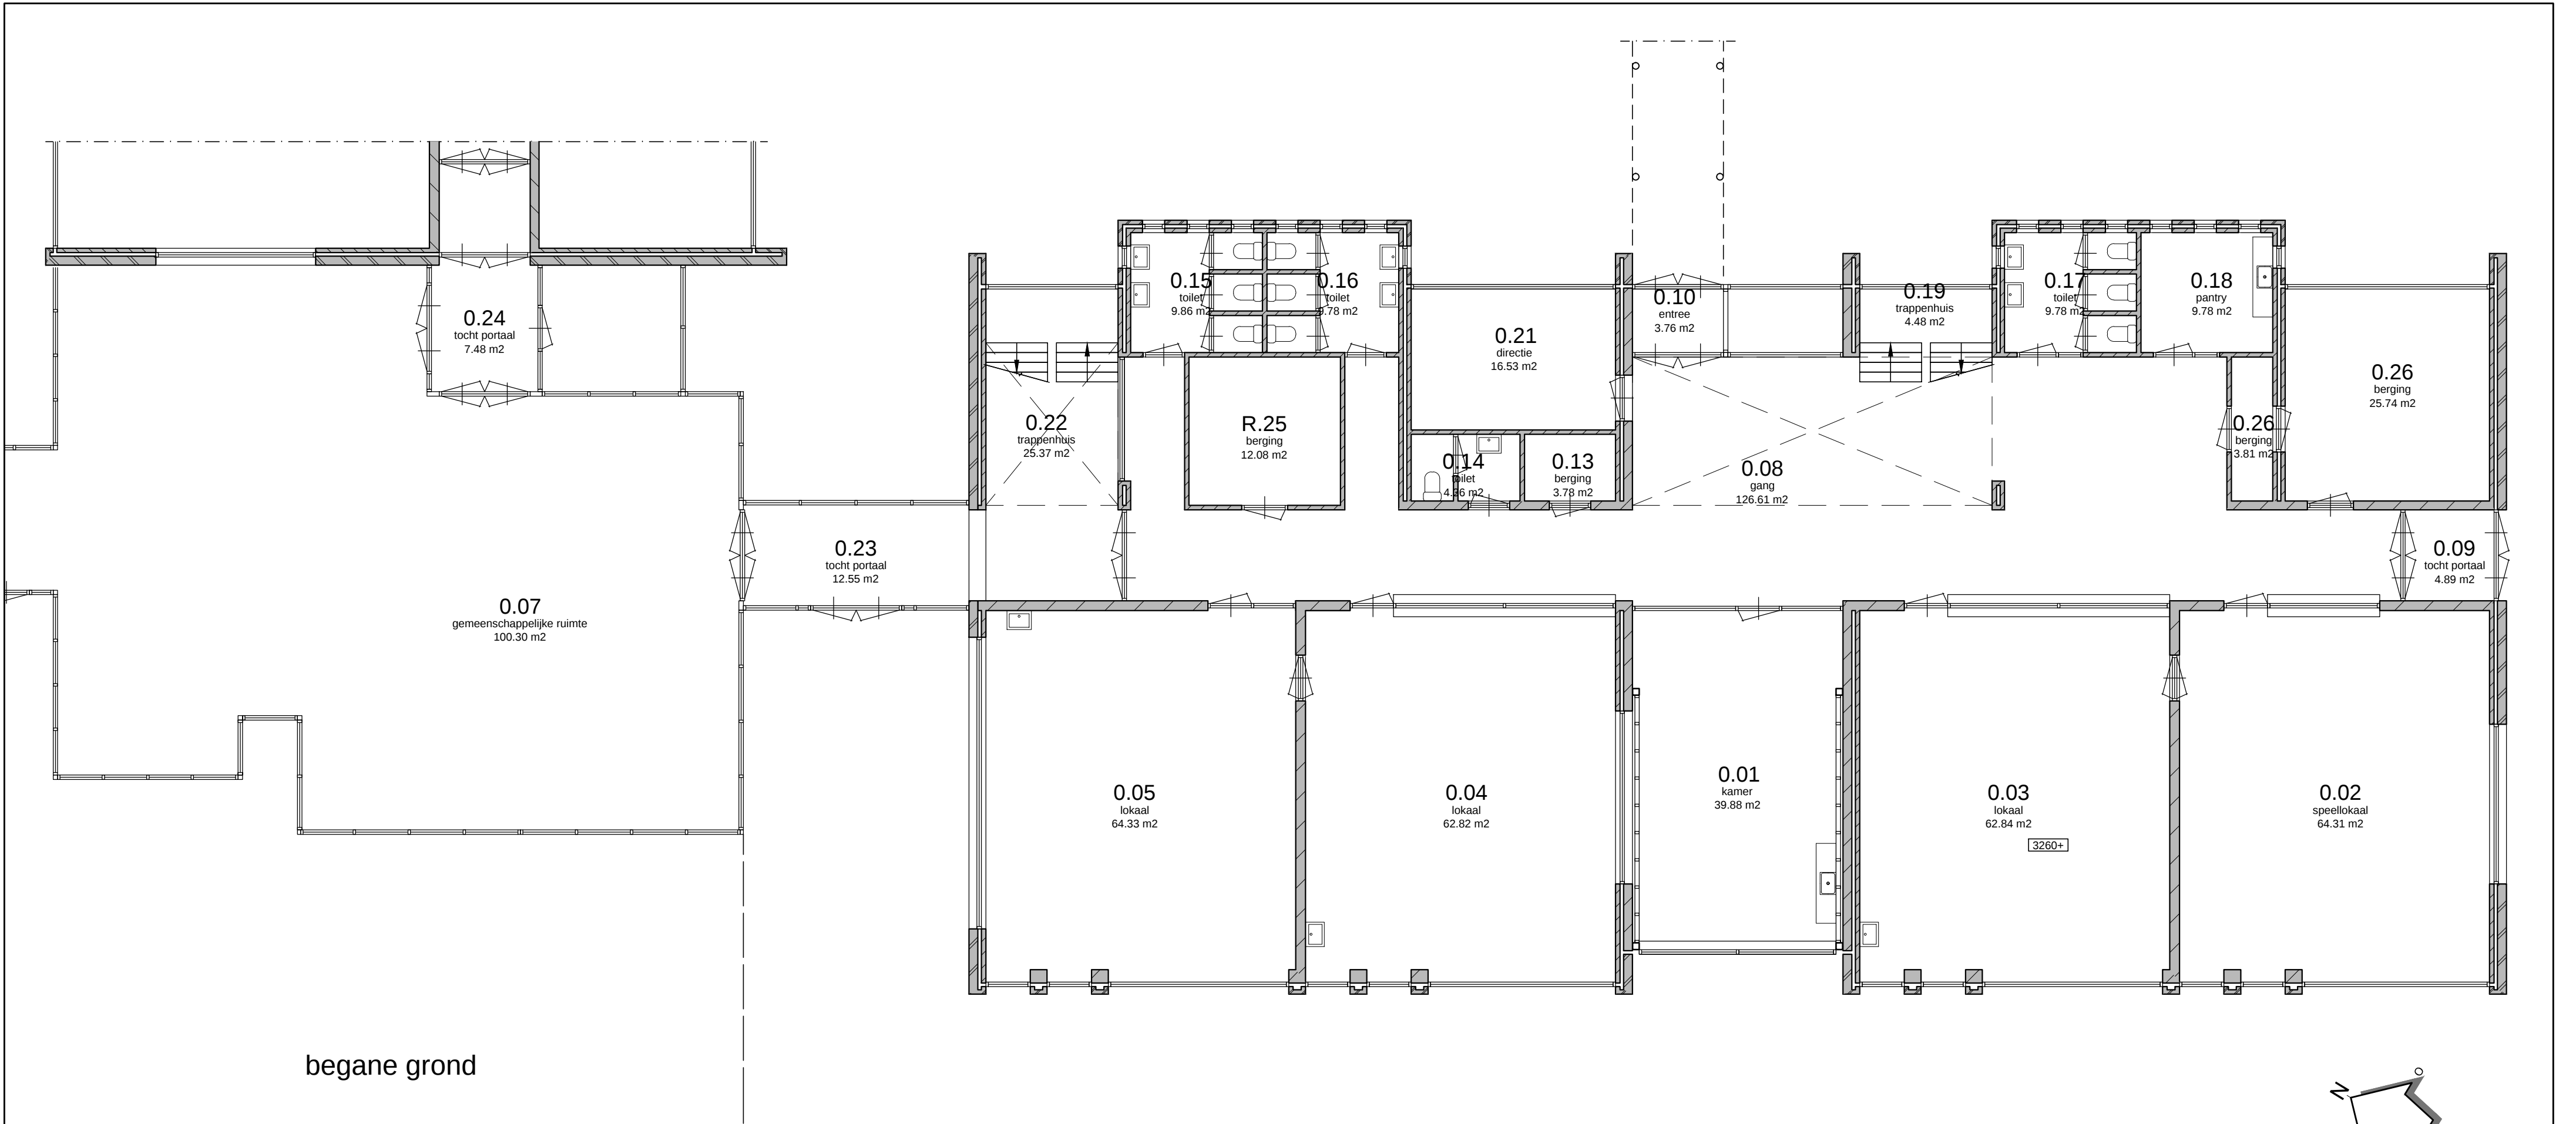

GPO-WN
's Molenaarsweg 1
2401 LL, Alphen aan den Rijn

Telefoon: +31 (0) 172-418830
Fax : +31 (0) 172-418839
Website : www.gpown.nl
Email : secretariaat@gpown.nl



Sineth Engineering B.V.
Stationsplein N-O 262
1117 CJ Schiphol

Telefoon: +31 (0) 20 348 4185
Fax : +31 (0) 20 348 4188
Website : www.sineth.nl
Email : info@sineth.nl

Project:
G.B.S. De Akker
Trompetstraat 3

Onderdeel:
Plattegrond

School:
G.B.S. De Akker
Trompetstraat 3
2287 TK, Rijswijk

Telefoon: 070 - 3944853
Fax:
E-mail: gbsDeAkker@hetnet.nl
Website: www.gbsdeakker.nl

Wijziging:
A 24-06-2015

B
C
D
E

Fase:
Bestaand

Bestand:
117_DE AKKER
Projectnummer:
117
Bladnummer:

BG

Datum: 23-03-2011 | Schaal: 1:100 | Formaat: A2

Getekend: DvO