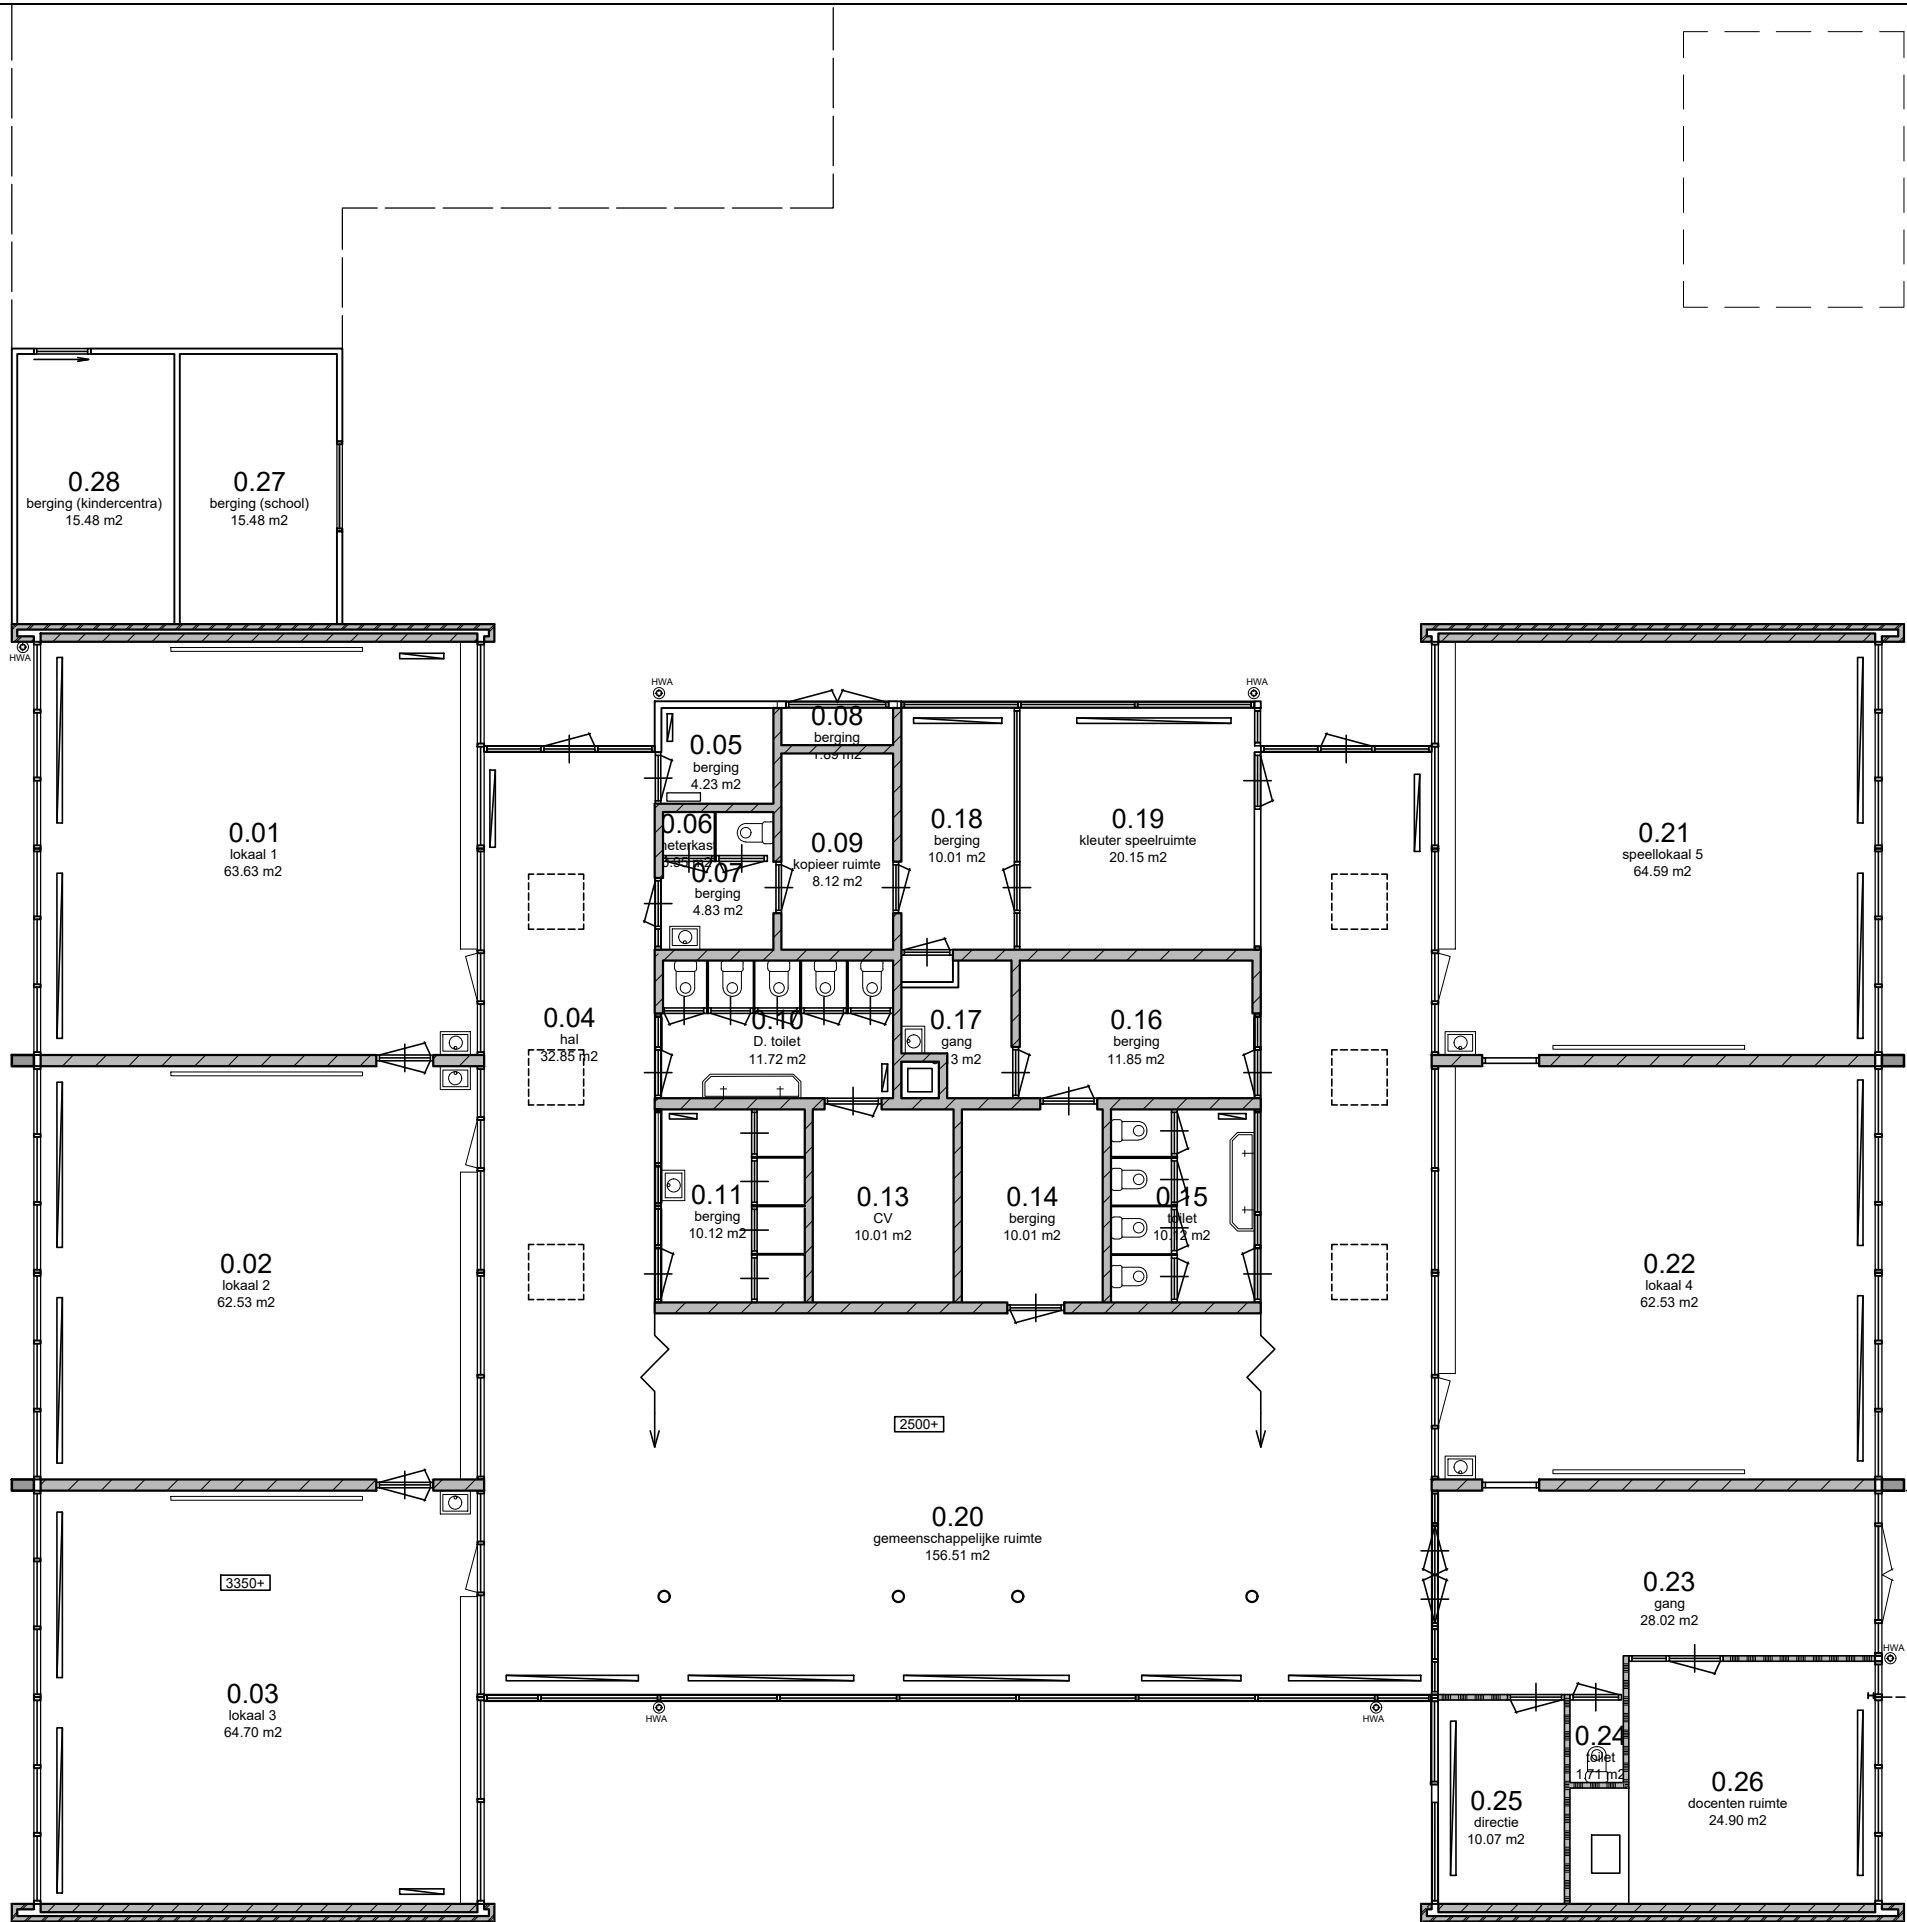


- renvooi
bestaand
- buitenwand
 - metselwerk
 - kalkzandsteen
 - HSB scheidingwand
 - lichte scheidingwand (niet dragend)

 Gereformeerd Primair Onderwijs West-Nederland	GPO-WN 's Molenaarsweg 1 2401 LL, Alphen aan den Rijn	Telefoon: +31 (0) 172-418830 Fax : +31 (0) 172-418839 Website : www.gpown.nl Email : secretariaat@gpown.nl
	Sineth Engineering B.V. Stationsplein N-O 262 1117 CJ Schiphol	Telefoon: +31 (0) 20 348 4185 Fax : +31 (0) 20 348 4188 Website : www.sineth.nl Email : info@sineth.nl
Project: G.B.S. De Driemaster Randweg 3		School: G.B.S. De Driemaster Randweg 3 2983 AL, Ridderkerk
Onderdeel: Plattegrond		Telefoon: 0180 - 411500 Fax: E-mail: directie@de3master.nl Website: www.de3master.nl
Datum: - -		Schaal: 1:100
Formaat: A2		Getekend: DvO

Wijziging:	
A	
B	
C	
D	
E	
Fase:	
Bestaand	
Bestand:	109 DE DRIEMASTER
Projectnummer:	109
Bladnummer:	BG