


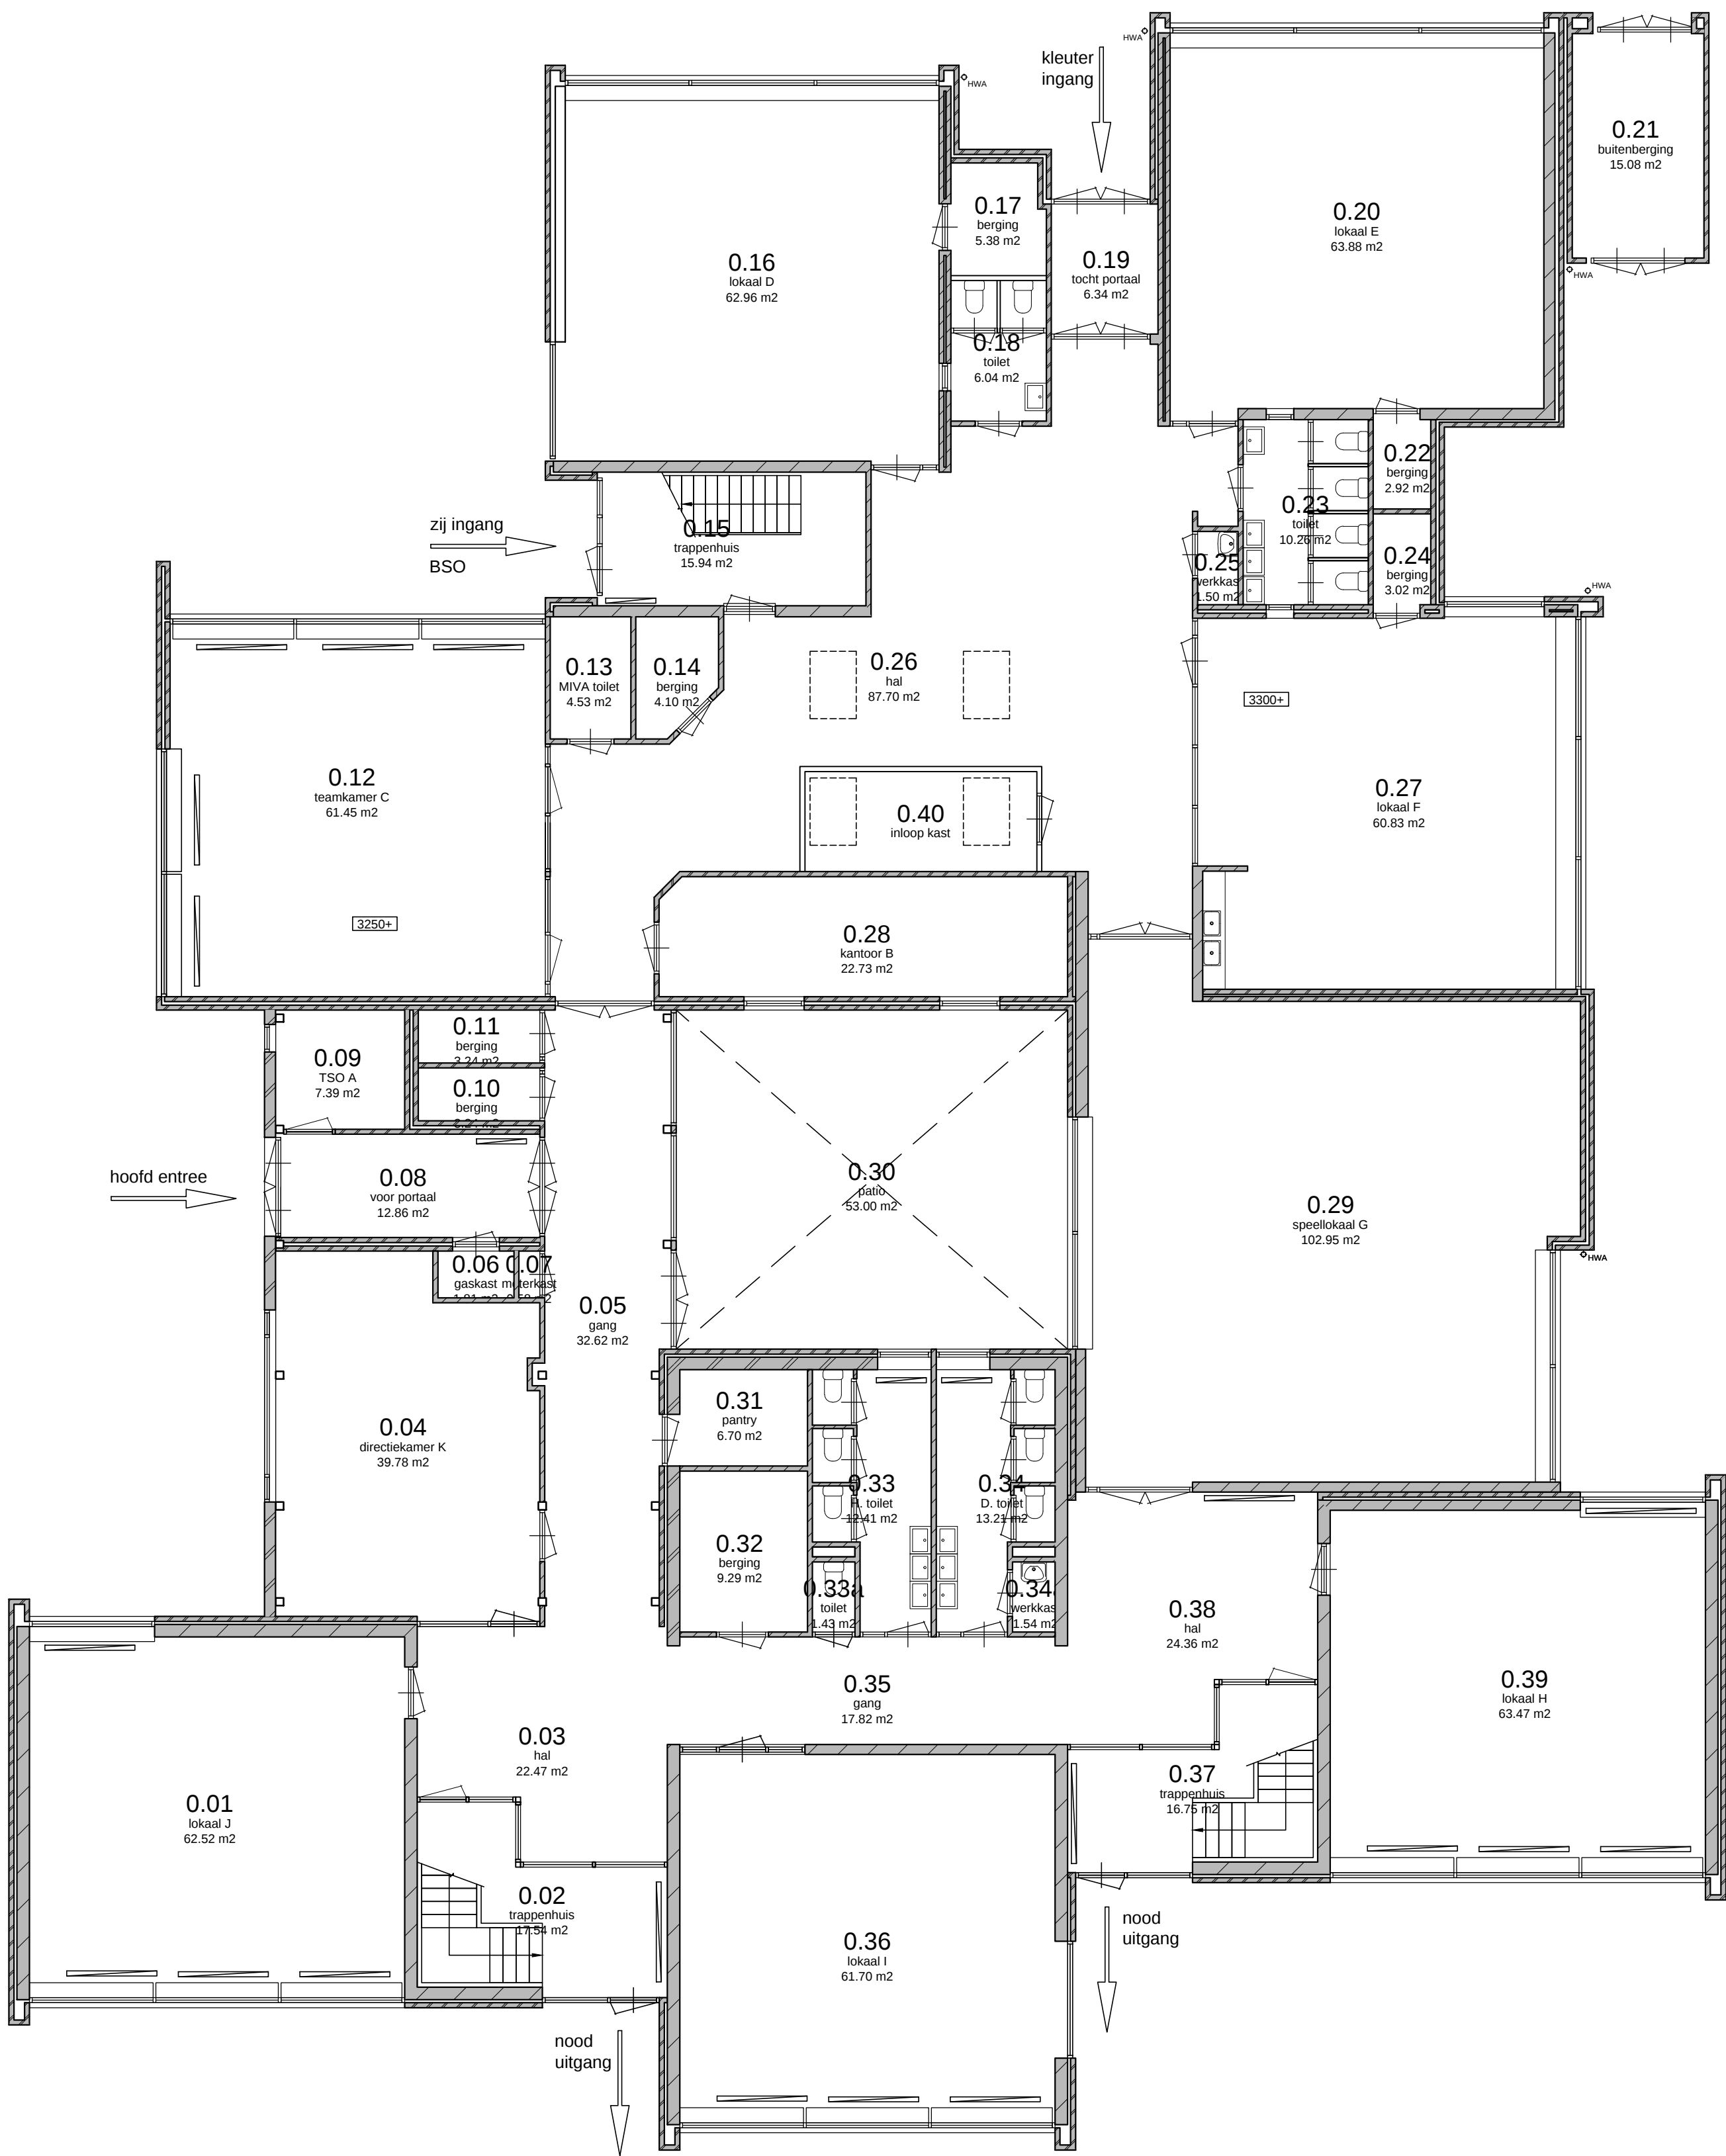

renvooi
bestand


buitenwand

metselwerk

kalkzandsteen

HSB scheidingswand

lichte scheidingswand (niet dragend)

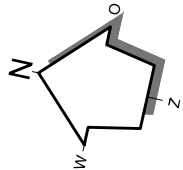

Begane grond

**GPO**_{WN}

GPO-WN
's Molenaarsweg 1
2401 LL, Alphen aan den Rijn
Gereformeerd Primair Onderwijs West-Nederland

Telefoon: +31 (0) 172-418830
Fax : +31 (0) 172-418839
Website : www.gpown.nl
Email : secretariaat@gpown.nl

**sineth**

Sineth Building Maintenance B.V.
Stationsplein N-O 262
1117 CJ Schiphol

Project:
**G.B.S. De Triangel
Bongerd 4**
Onderdeel:
Plattegrond

School:
**G.B.S. De Triangel
Bongerd 4
2906 VK, Capelle a/d IJssel**
Telefoon: 010 - 4508968
Fax:
E-mail: gbsdetriangelcapelle@gpown.nl
Website: www.detriangelcapelle.nl

Wijziging:
A _____
B _____
C _____
D _____
E _____
Fase:
Bestaand

Bestand:
107_DE TRIANGEL C
Projectnummer:
107
Bladnummer:
BG

Datum: 23-03-2016 | Schaal: 1:100 | Formaat: A2 | Getekend: TK