


A ▲

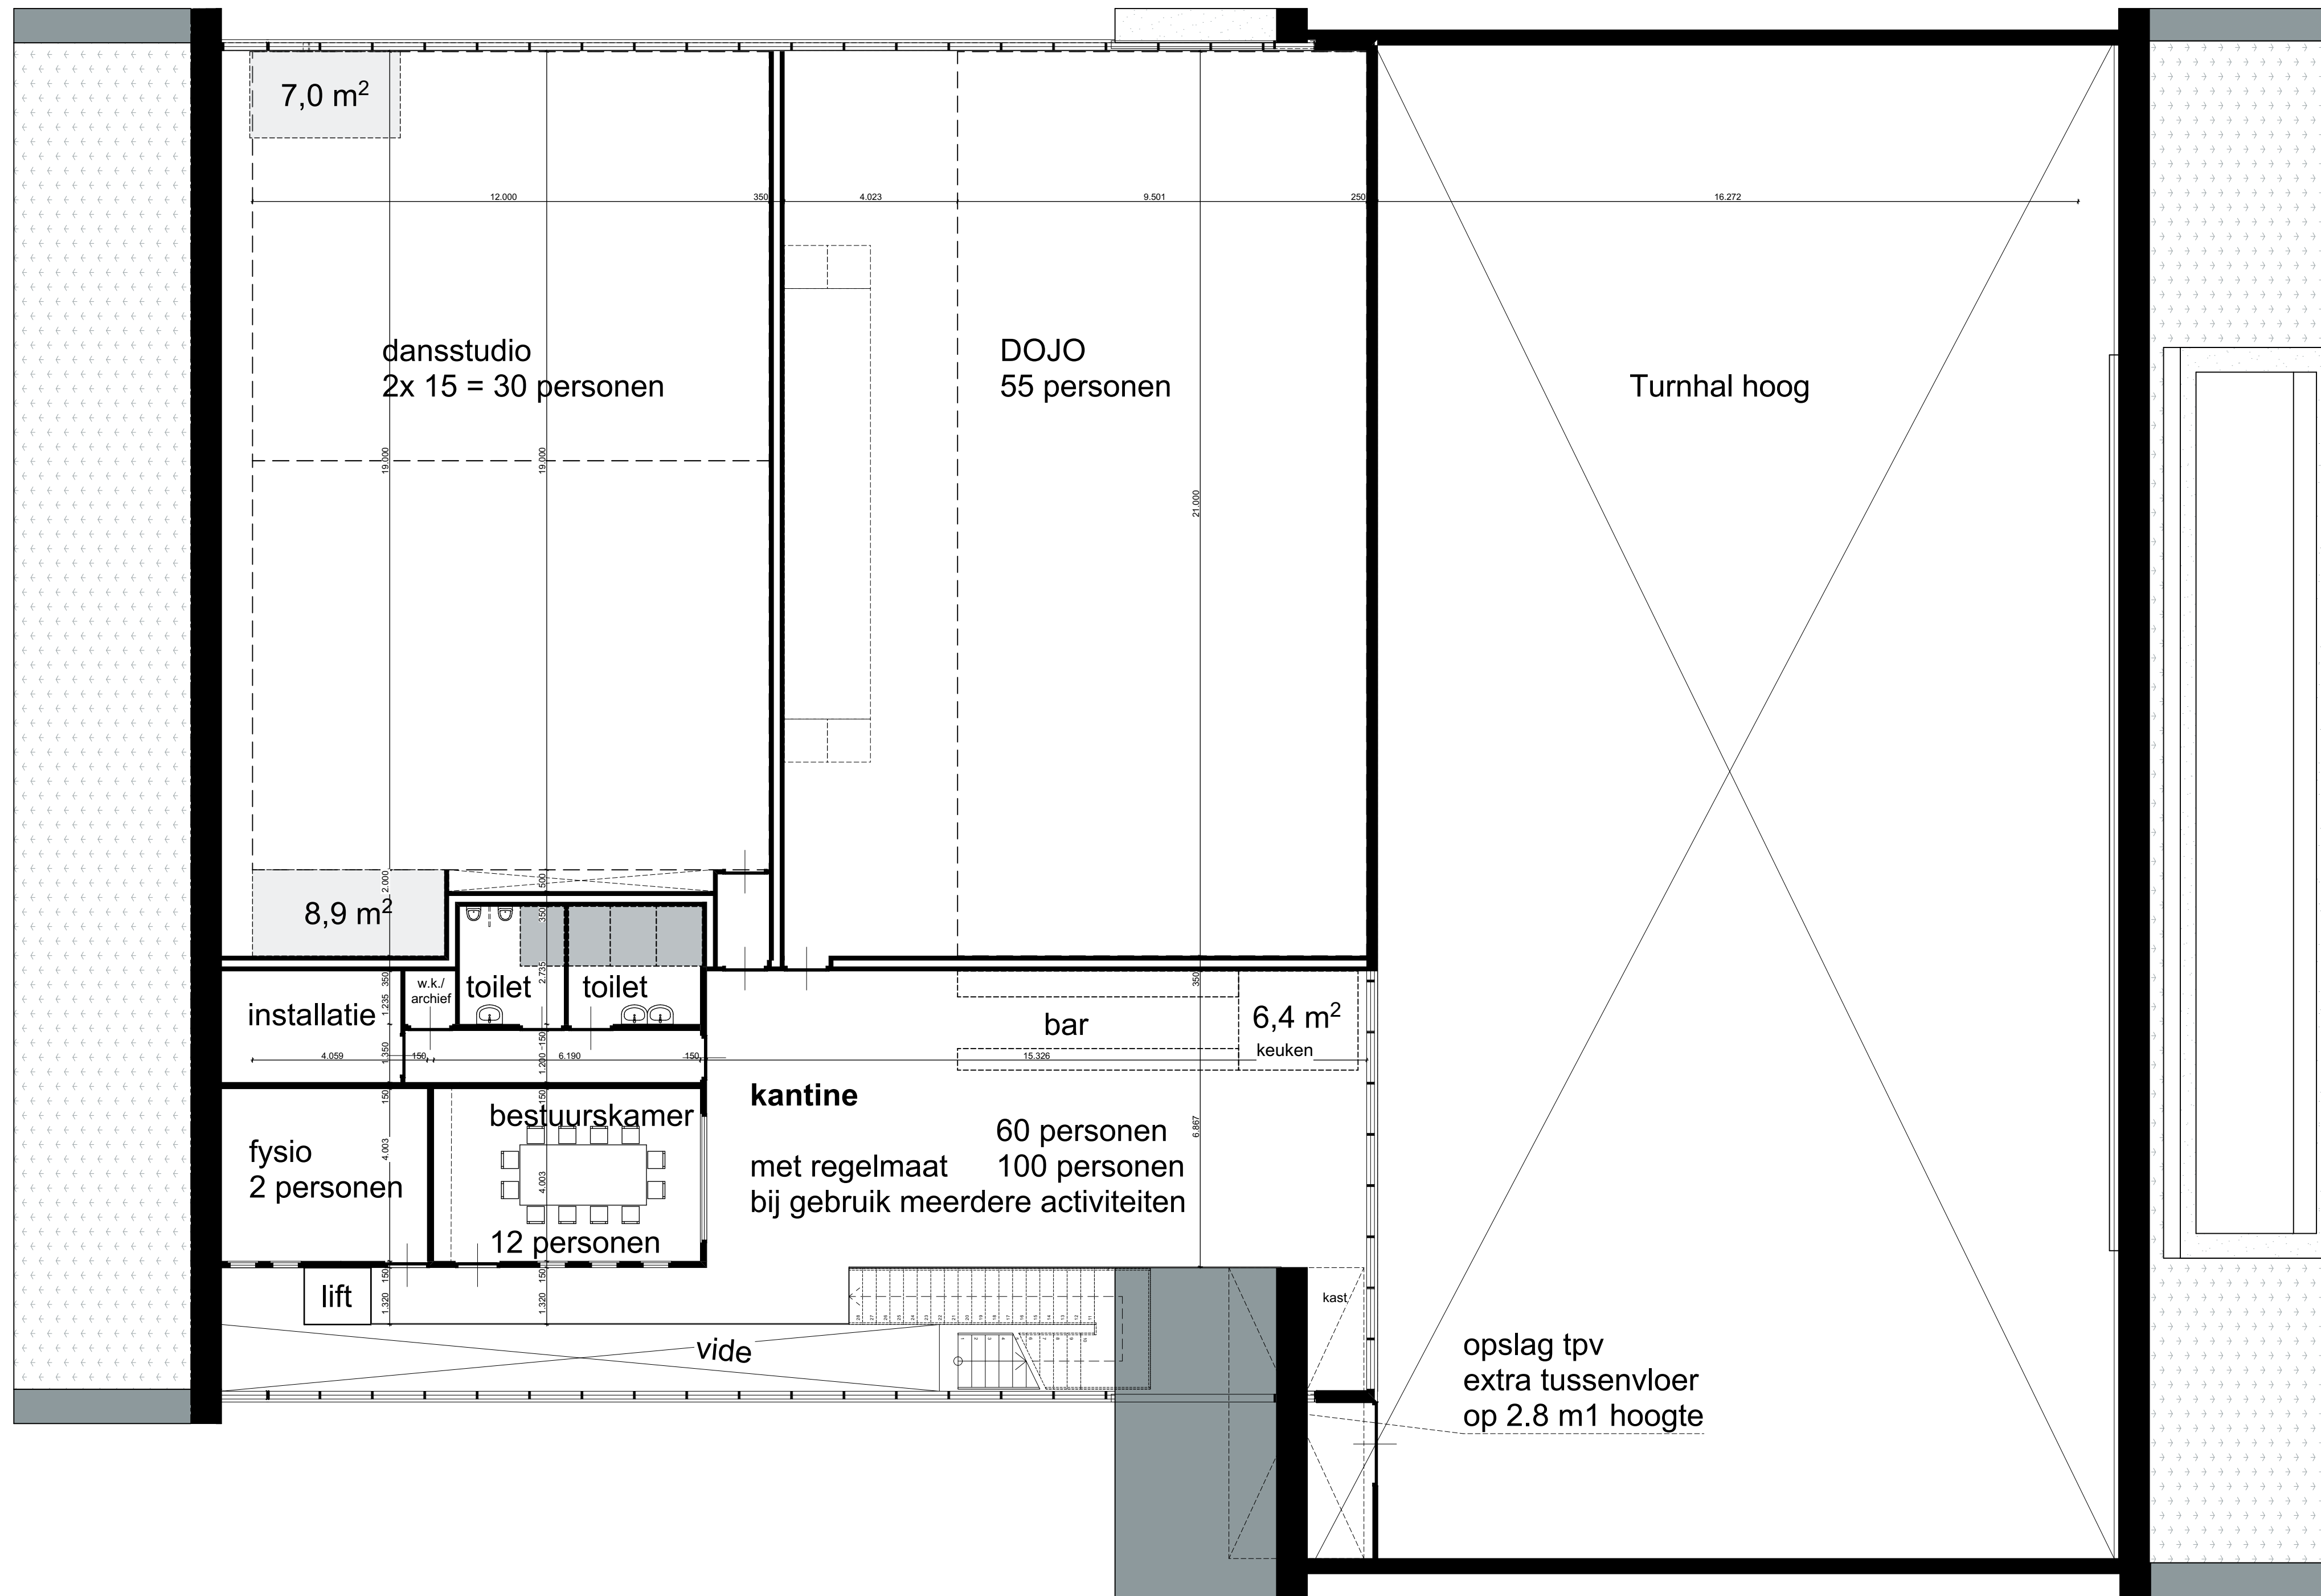

▲ A

KUIPER•STEUR
architecten bna

Dorpsstraat 829
1566 EH Assendelft
+31(0)646 201 307
info@kuipersteur.nl
www.kuipersteur.nl

project
Gemeente Edam-Volendam
W. van der Knoopdreef 1
1132 KN Volendam

projectnr.
P17098
datum
22-03-2018
gewijzigd

onderwerp
Plattegrond verdieping
adres ntb ?

schaal
1:100
formaat
A1
getekend
GK+JS

betreft
Nieuwbouw gymsportcentrum STEV
Voorlopig Ontwerp

blad
VO-03