


Plattegrond

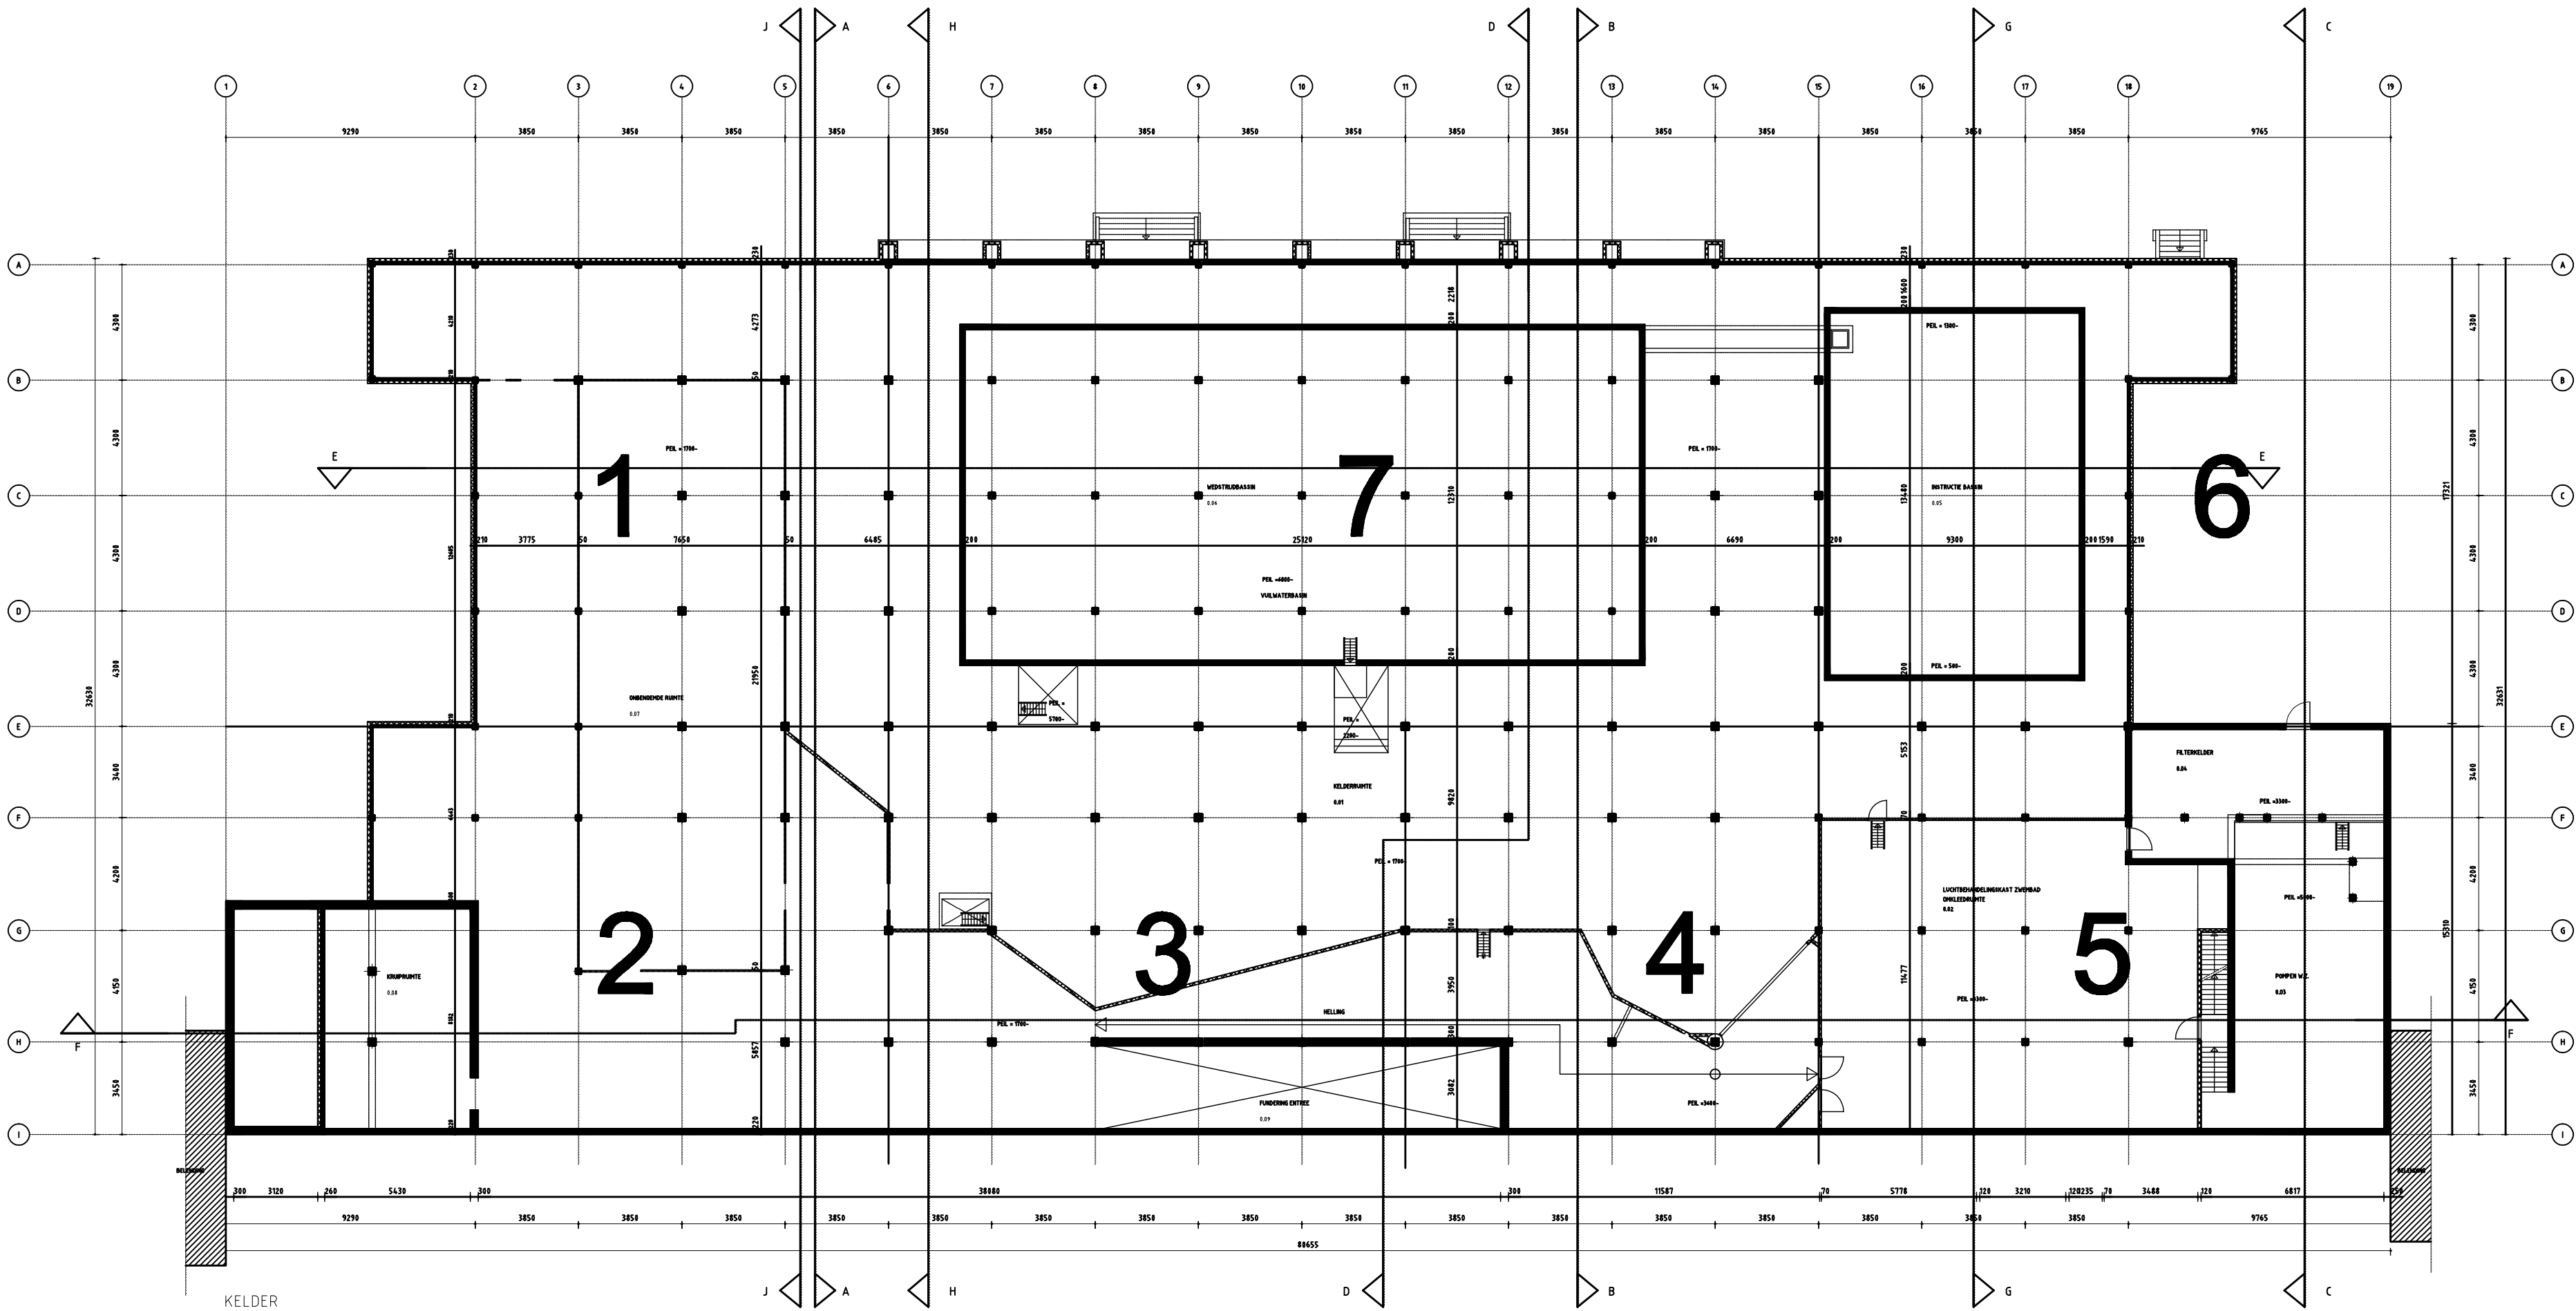

VERSIE			
a			
b			
c	Bestektekering Overzichtsplattegrond		8-11-2012
Verde	Omschrijving	Tekenaar	Datum
Bestandsnaam : HT1625-BE-200 A OVERZICHTSPLATTEGROND.DWG		Projectcode : HT1625	Verwijzing :
 Gemeente Rotterdam Gemeentewerken Ingenieursbureau		Gefinancierd 16 Postbus 8033 3002 AP ROTTERDAM Telefoon : 010 488 4274 Telefax : 010 488 3307	
Sportfondsenbad van Maanenstraat			
Betonherstel Overzichtsplattegrond		Geografische code :	
		Formaat : A2	
Sportfondsenbad van Maanenstraat		Schaal : 1:100	
Getekend :	Gecontroleerd :	Geautoriseerd :	
8-11-2012		Tekeningnr. : HT1625-BE-200 a Wijzigingscode – Start – Volgnr.	
H.M.J.M. DOCUMENTENMAANENSTRAAT			