


DEEL 1

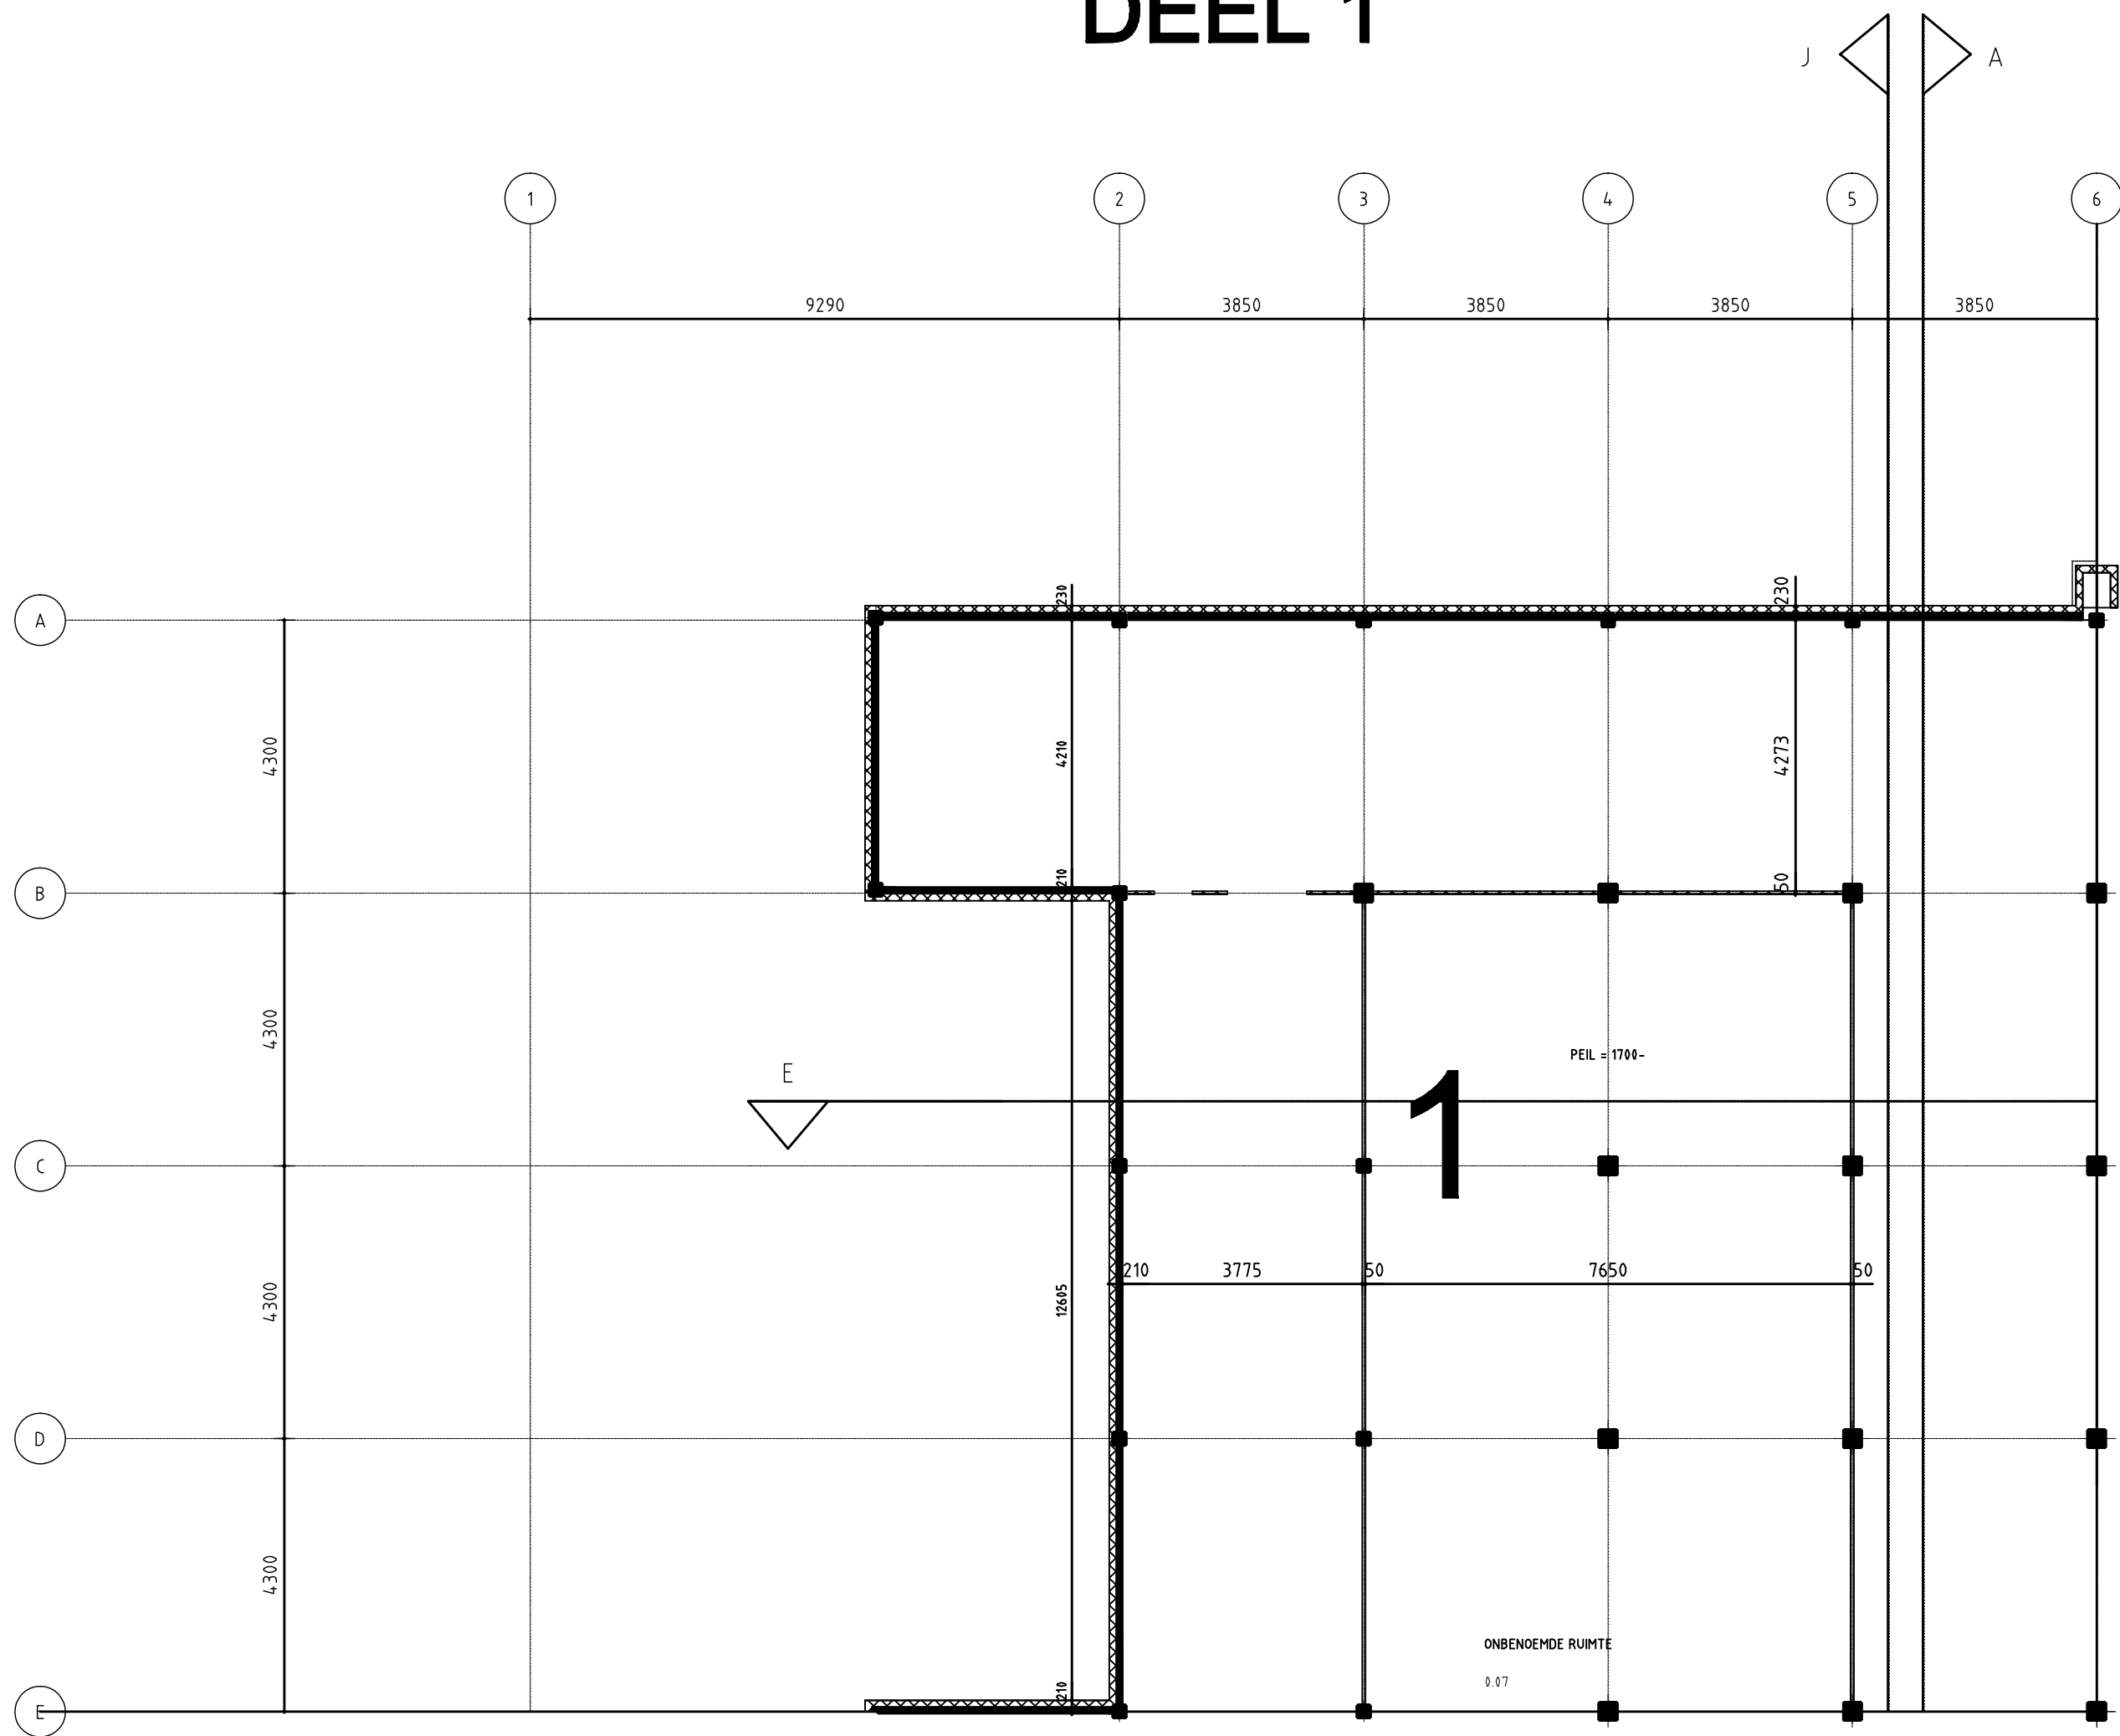

VERSIE			
c			
b			
a	Restativering Plattegrond deel 1		8-11-2012
Versie Omschrijving		Tekenaar	Datum
Rotterdam : HT1625-BE-001 A PLATTEGROND DEEL 1, LIGG		Projectcode : HT1625	Verwijzing :
<div><div> <b>Gemeente Rotterdam</b> Gemeentewerken Ingenieursbureau</div><div>Galvanijstraat 15 Postbus 9033 3002 AP ROTTERDAM Telefoon : 010 489 4274 Telefax : 010 489 3307</div></div>			
Sportfondsenbad van Maanenstraat			
Betonherstel Plattegrond deel 1		Geografische code :	
		Formaat : A2	
Sportfondsenbad van Maanenstraat		Schaal : 1:100	
Geschied :	Gecontroleerd :	Geschied :	Tekeningnr. :
8-11-2012			HT1625-BE-201 a
Wijzigingscode : Soort : Volgr.			
HUMAN DOCUMENTATIEBUREAU			