


DEEL 5

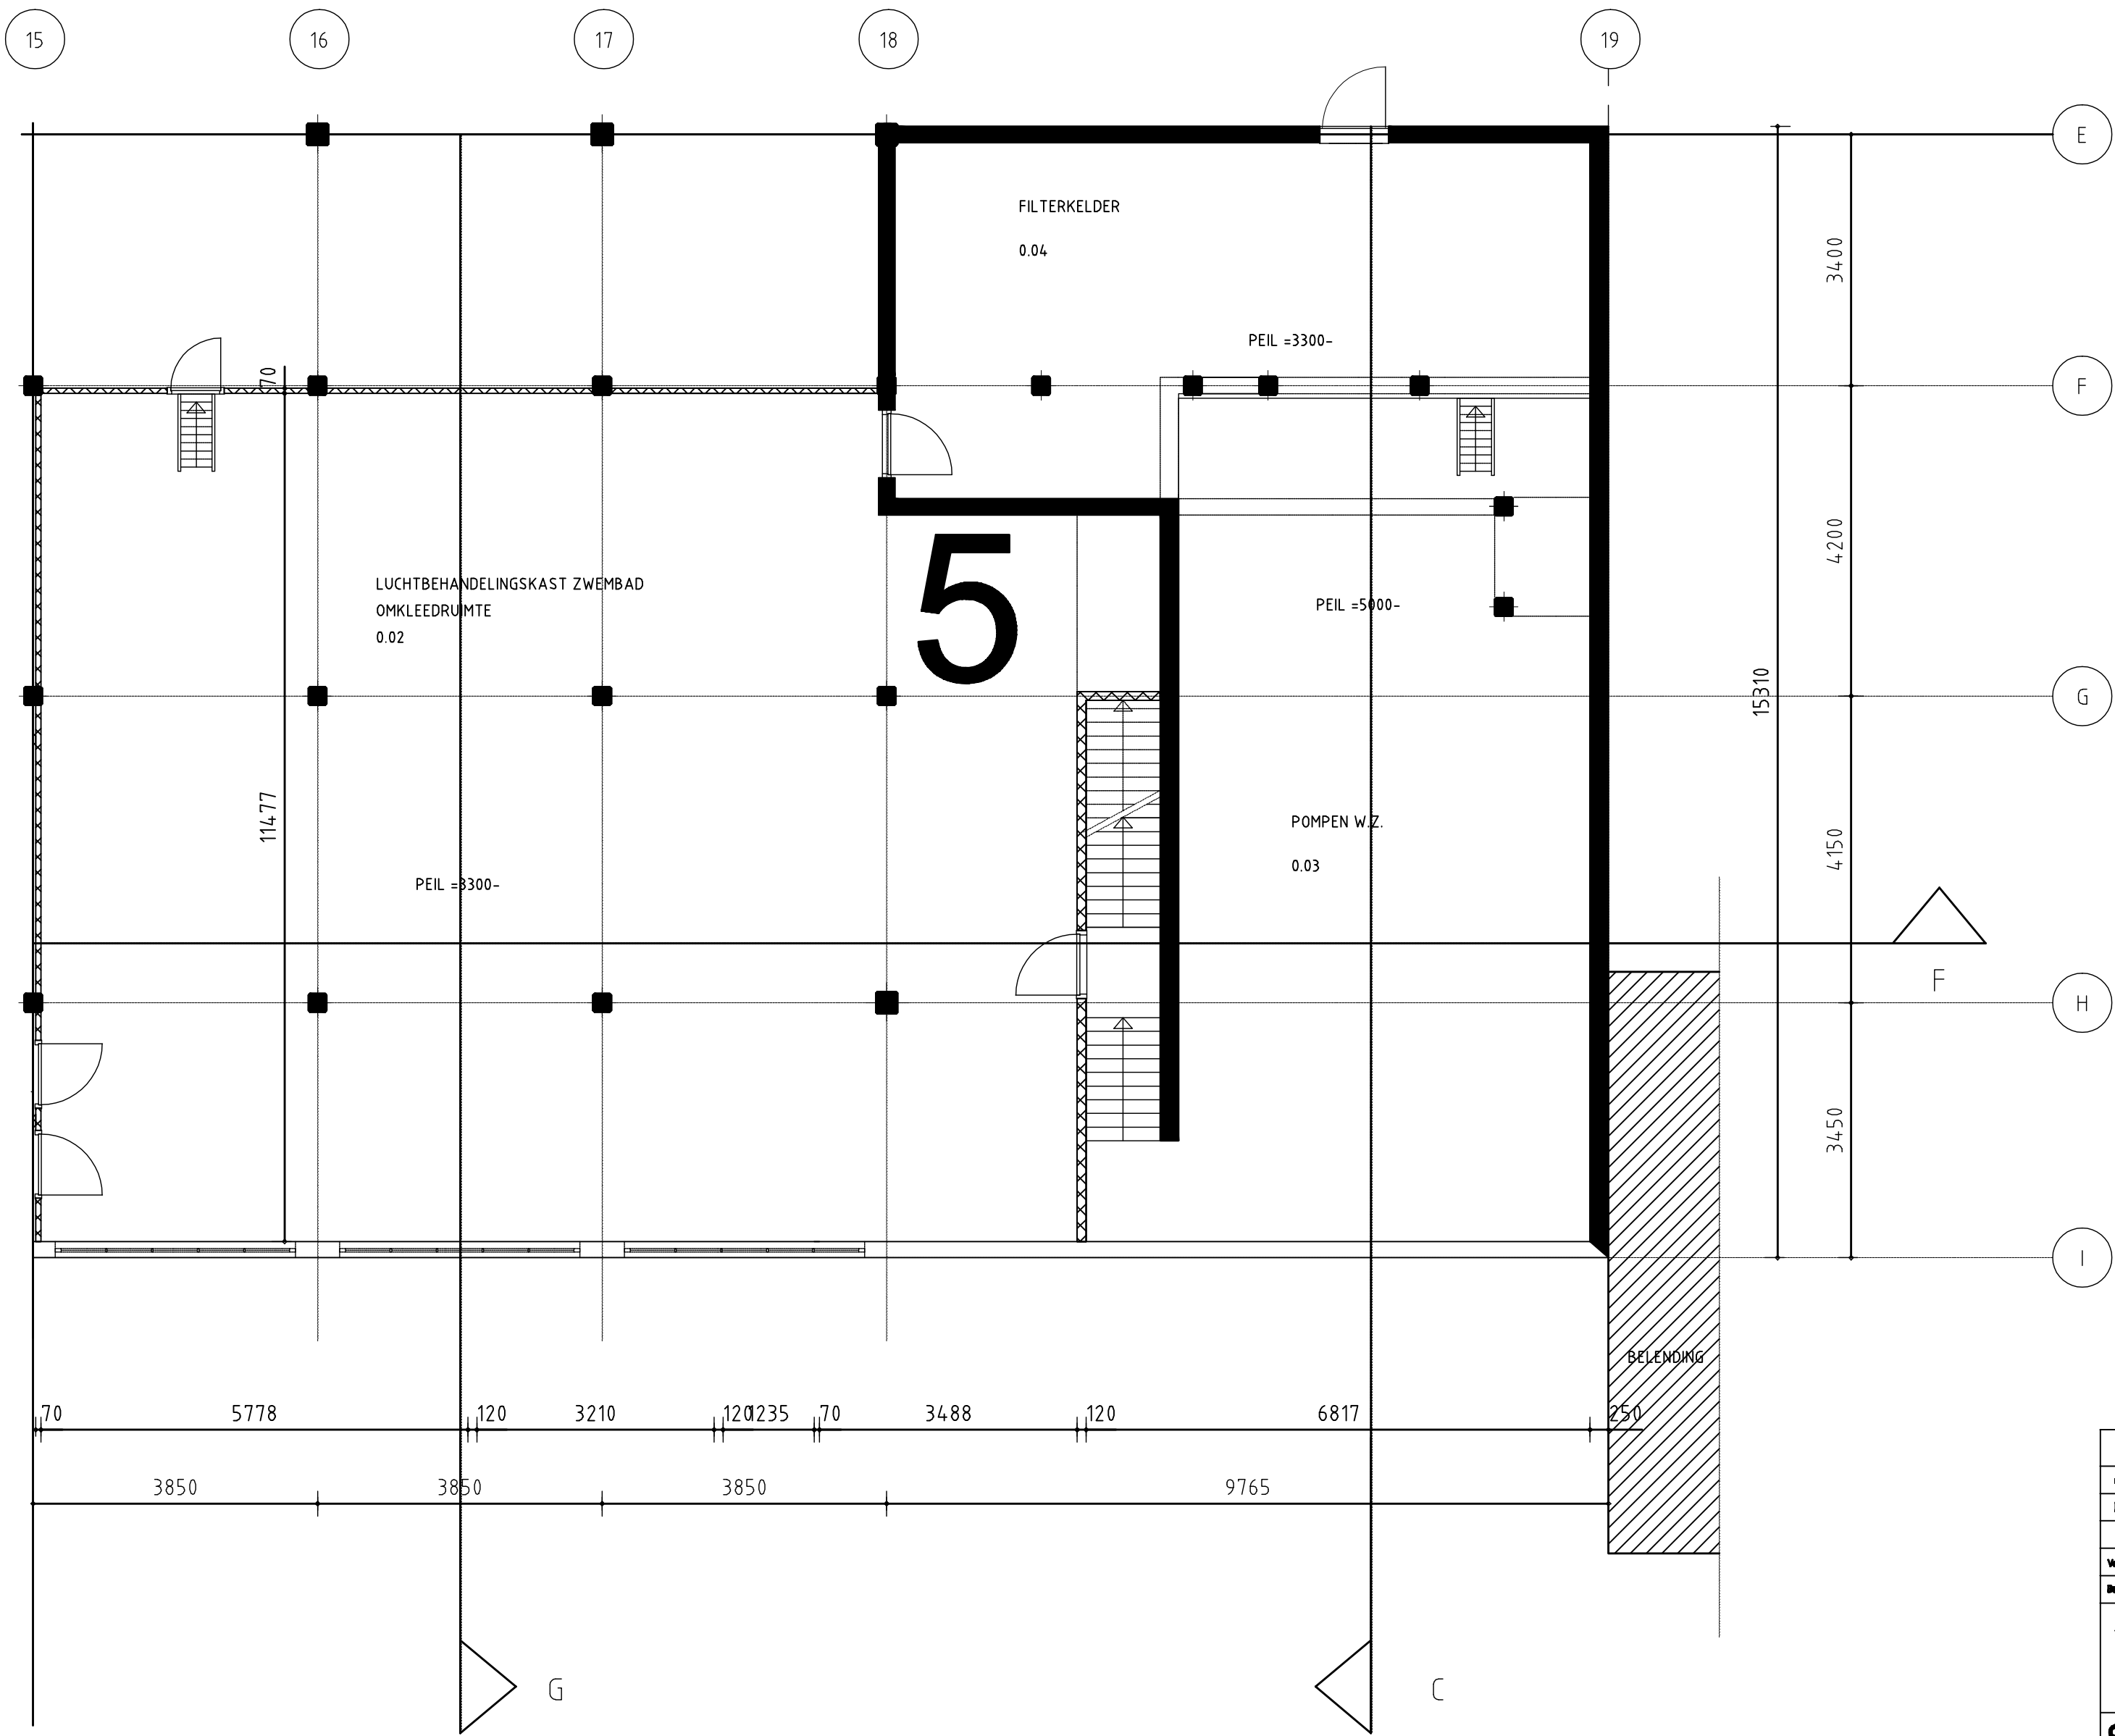

VERSIE				
c				
b				
a	Beleidskadering Plattegrond deel 5			8-11-2012
Versie	Omschrijving	Tekenaar		Datum
Buitenland : HT1625-BE-205 A PLATTEGROND DEEL 5.000		Projectcode : HT1625		Versie :
		<div><div>Gemeente Rotterdam Gemeentewerken Ingenieursbureau</div><div>Gedrukt op 15 Postbus 6633 3002 AP ROTTERDAM Telefoon : 010 488 4274 Telefax : 010 488 3307</div></div>		
Sportfondsenbad van Maanenstraat				
Betonherstel Plattegrond deel 5			Geografische code :	
			Formaat : A2	
			Schaal : 1:100	
Sportfondsenbad van Maanenstraat			Tekeningnr. :	
Gedatand : 8-11-2012			HT1625-BE-205 a Wijzigingscode - Soort - Volgnr.	
Gecontroleerd :			Gedatandseerd :	