


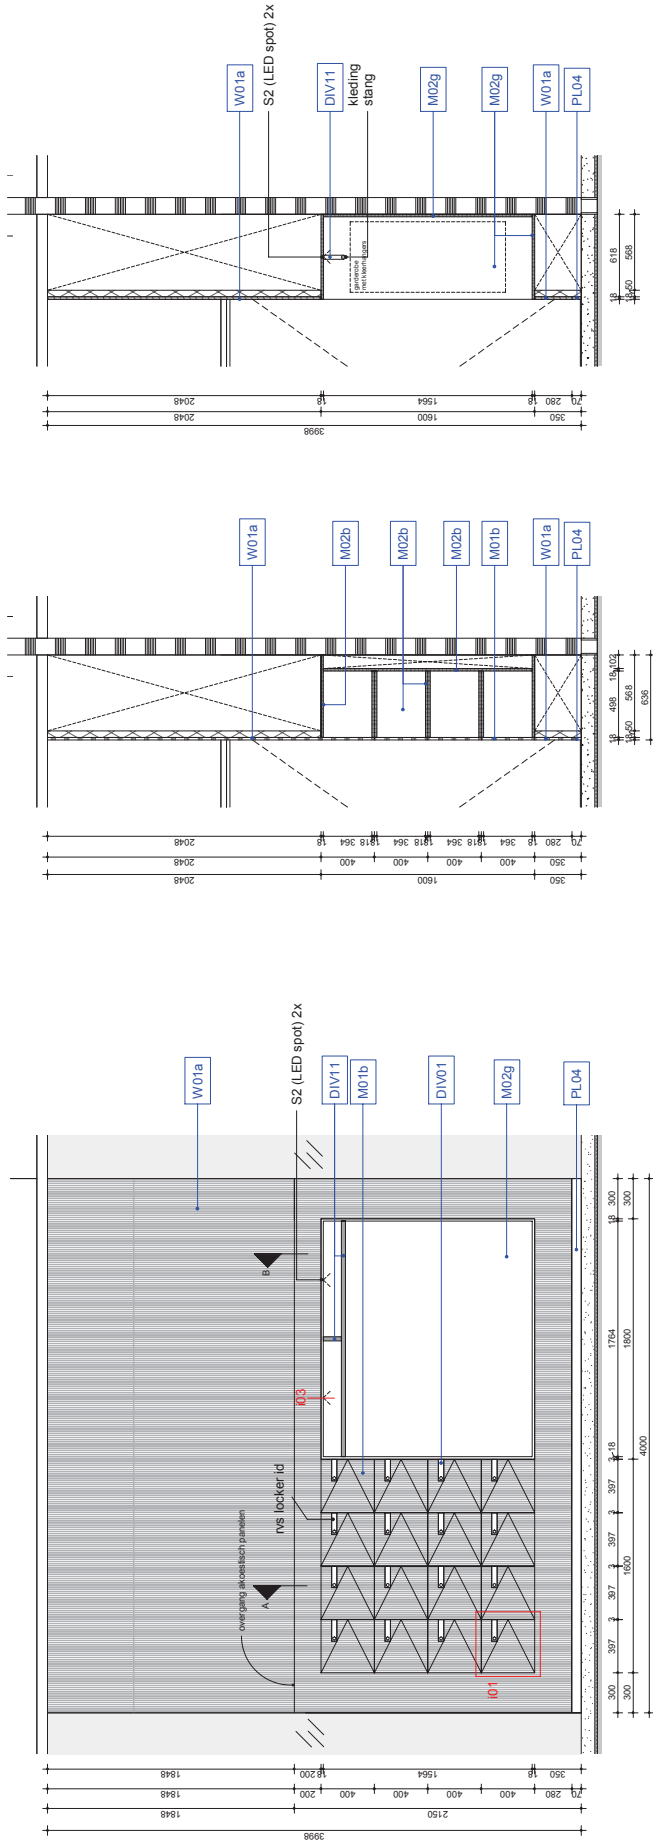

- Aanvullende informatie:**
- Zie voor materiaal- en kleurgebruik de Kleur- en materiaalstaat Interieur SK1 902
 - Zie voor ontwerpdetails interieur SK1 710
 - Zie voor bouwkundige detaillering stukken DEDRIE architecten
 - Zie voor voorzieningen elektra, water e.d. stukken Neilsen
 - Posities aangegeven op overzichtsplattegronden

Aantal totaal: 1 stuks

Aantal lockers per verdieping:

- begane grond - 16 lockers
- 1e verdieping - 16 lockers
- 2e verdieping - 16 lockers
- 3e verdieping - 16 lockers
- 4e verdieping - 16 lockers
- 5e verdieping - 16 lockers
- 6e verdieping - 16 lockers
- 7e verdieping - 16 lockers
- 8e verdieping - 16 lockers

Aantal lockers totaal: 506 lockers

aanzicht lockerwand
Schaal 1 : 20

doorsnede A
Schaal 1 : 20

doorsnede B
Schaal 1 : 20

COMMON AFFAIRS
1000 710 30 35
1000 710 30 35
1000 710 30 35
1000 710 30 35

Stadsdeel Tilburg
Stadsdeel Tilburg
bovenaanzicht lockerwand
schaal 1:20




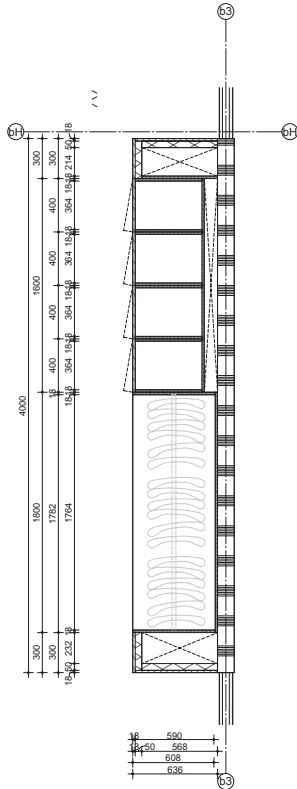


Stadsdeel Tilburg
Stadsdeel Tilburg
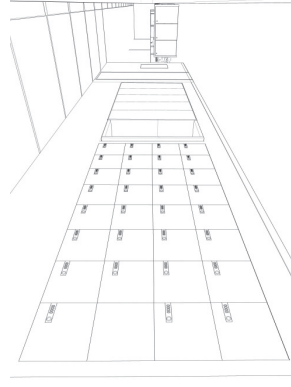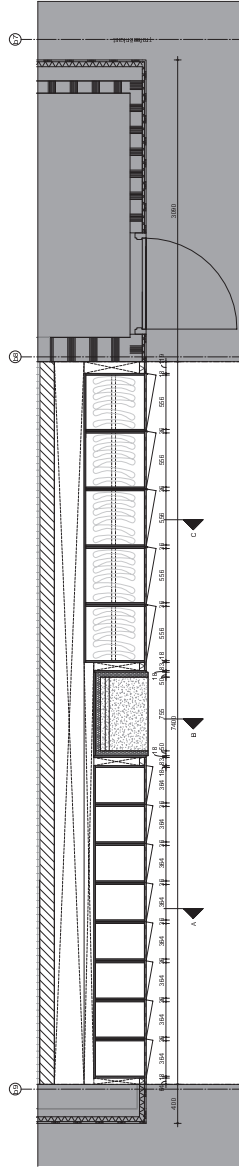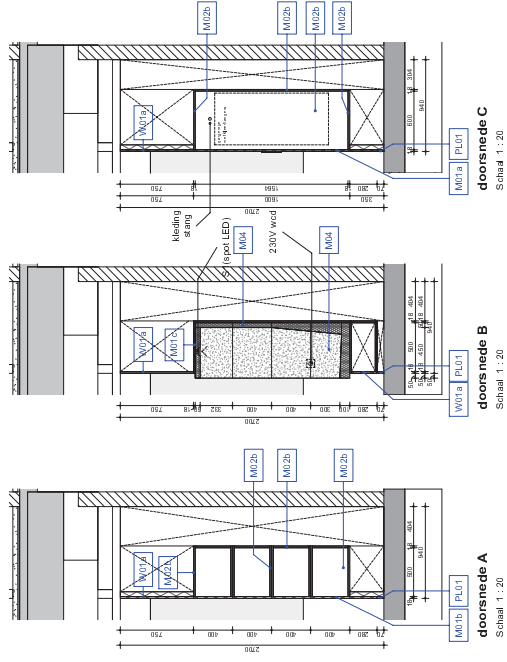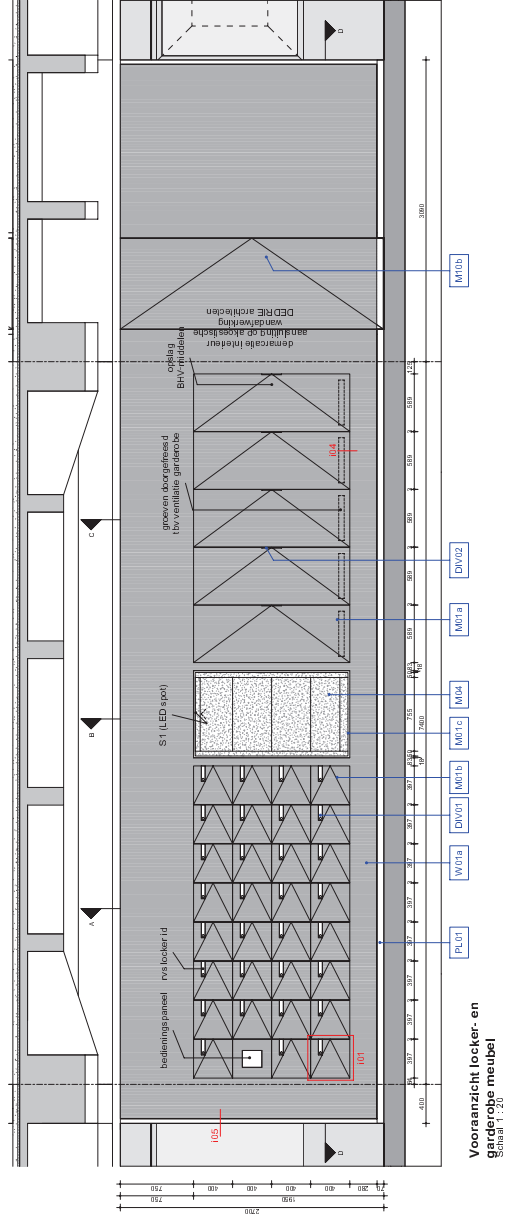

COMMON AFFAIRS


Stadthausplatz 130
Gemeinde Tübingen
Tübingen

\$ Sadakaentoor 1 - Interio
 Tiburg
 13040
 Technisch Ontwerp


Elementen vaste inrichting
Möbel
Locker - en garderobmeubel

Seite 4
1:20
Datum
11. Januar 2018
Datum Prüfung


For example
A1++ (1150x594)
1150x594
MG

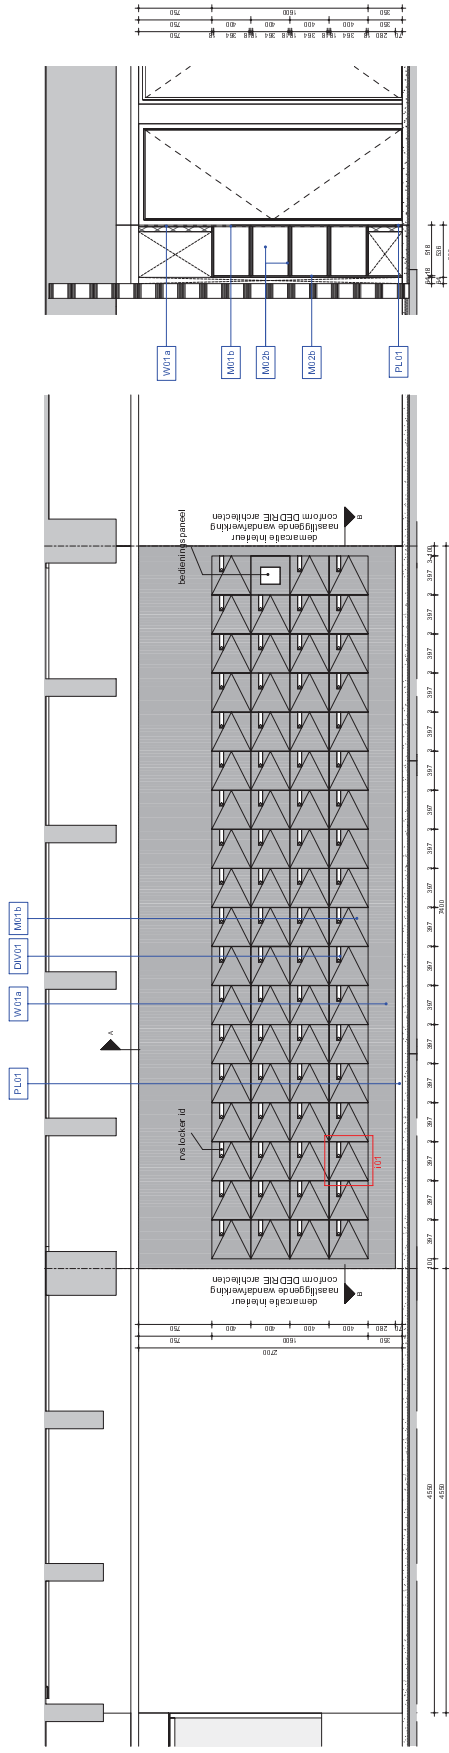

Vooranzicht lockermeubel 2e verdieping
Schaal 1 : 20

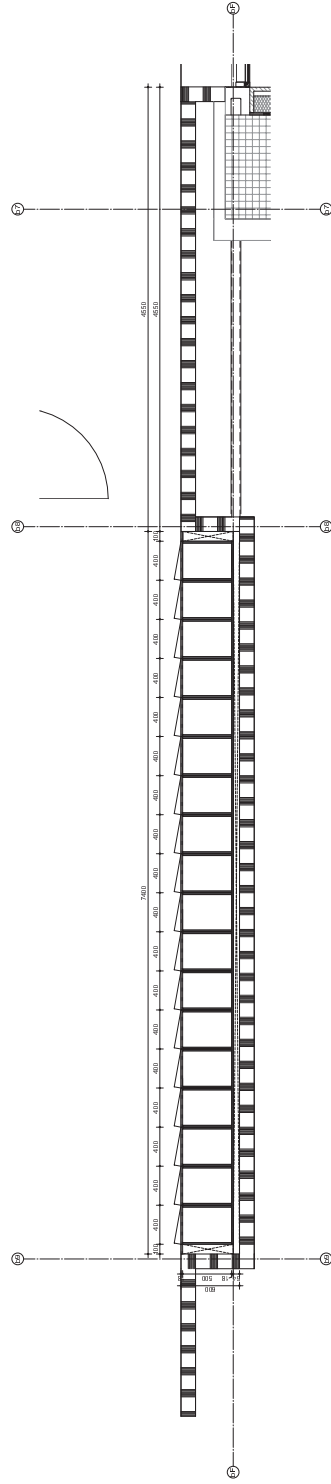

**B - bovenaanzicht
lockermeubel**
Schaal 1 : 20

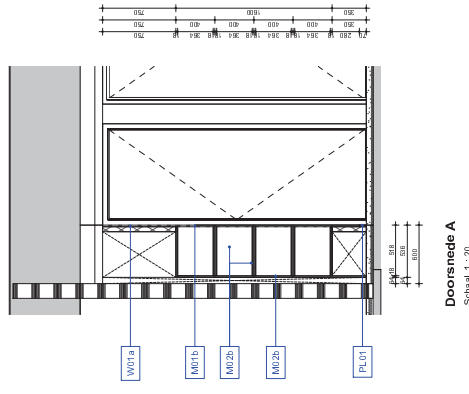

Doorsnede A
Schaal 1 : 20

Aanvullende informatie:

- Zie voor materiaal- en kleur gebruik de Kleur- en materiaalstaat Interieur SK1 902
- Zie voor ontwerpdetails interieur SK1 710
- Zie voor bouwkundige detaillering stukken DEDRIE architecten
- Zie voor voorzieningen elektra, water e.d. stukken NElissen
- Posities aangegeven op overzichtsplattegronden

Aantal totaal: 1 stuks

Aantal lockers per verdieping:

- begane grond - 16 lockers
- 1e verdieping - 16 lockers
- 2e verdieping - 102 lockers
- 3e verdieping - 62 lockers
- 4e verdieping - 62 lockers
- 5e verdieping - 62 lockers
- 6e verdieping - 62 lockers
- 7e verdieping - 62 lockers
- 8e verdieping - 62 lockers

Aantal lockers totaal: 506 lockers