


34 m vlgm gemeente




Gemeente vlgm H. de Jong  
H. de Weert

vlgm gemeente 4+7+10=11,70m

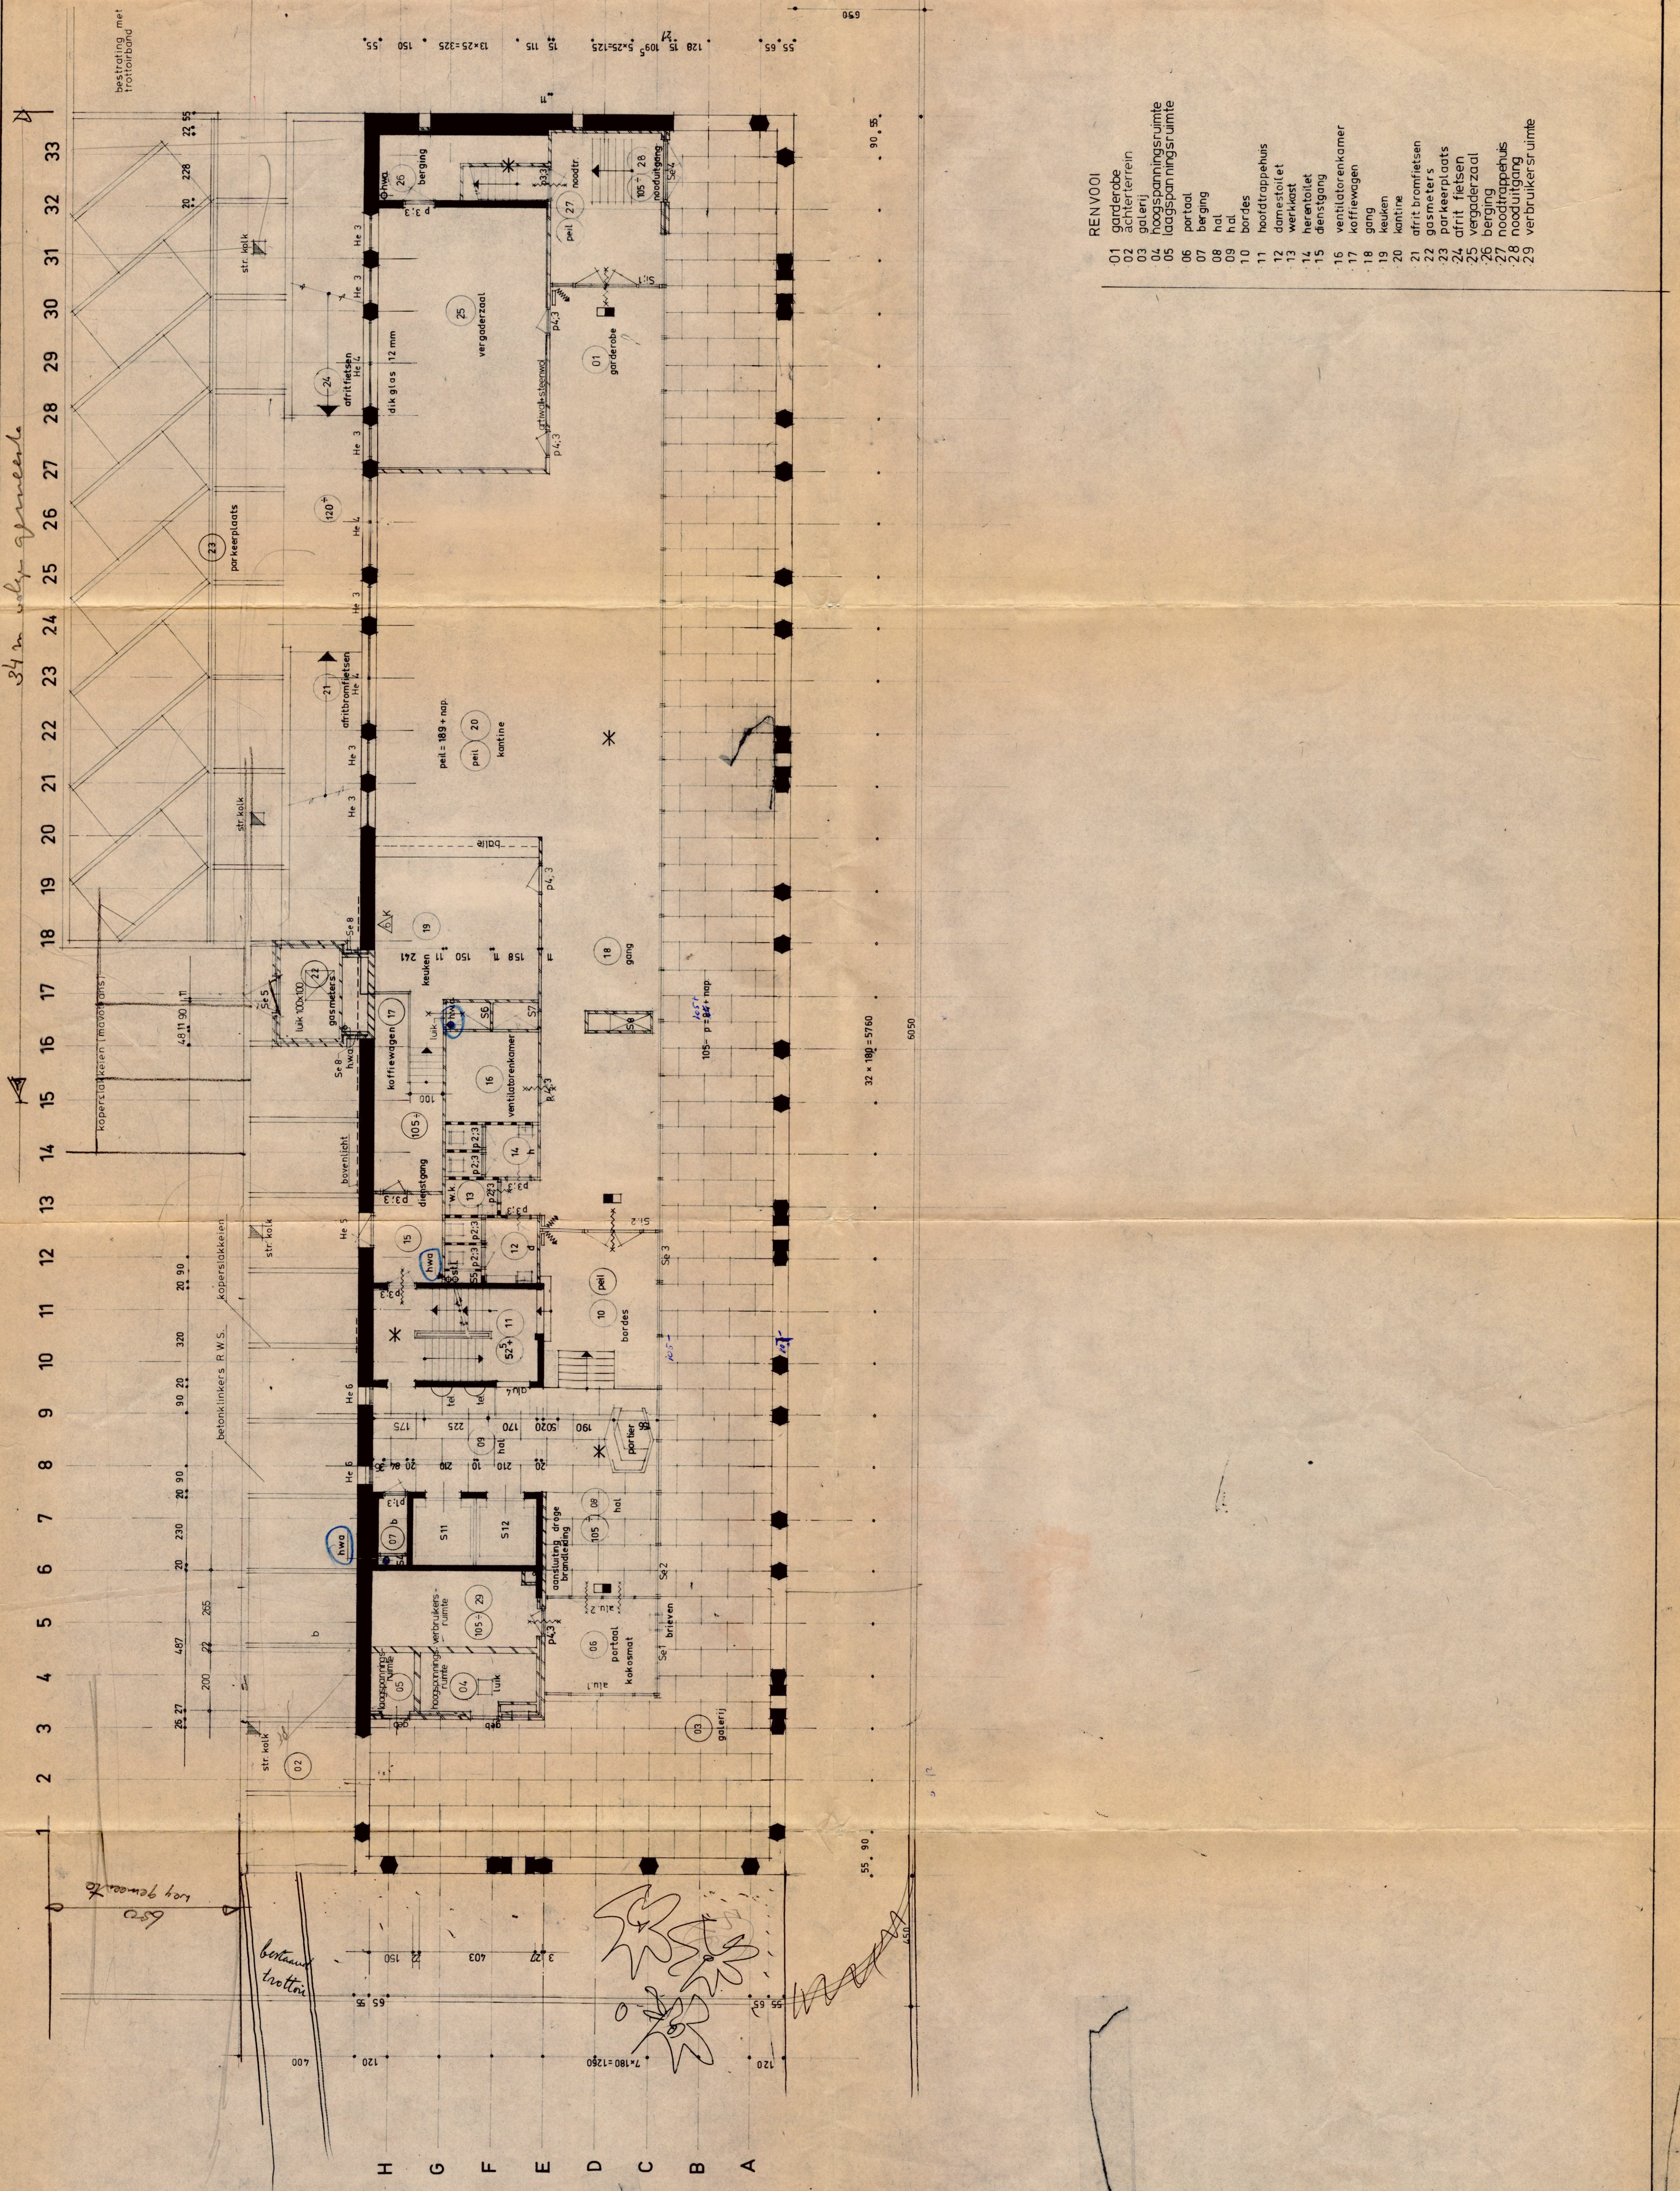

- RENVOOI
- 01 garderobe
  - 02 achterterrein
  - 03 galerij
  - 04 hoogspanningsruimte
  - 05 laagspanningsruimte
  - 06 portaal
  - 07 berging
  - 08 hal
  - 09 hal
  - 10 bordes
  - 11 hoofdtrappenhuis
  - 12 damestoilet
  - 13 werkruimte
  - 14 herentoilet
  - 15 dienstgang
  - 16 ventilatorenkamer
  - 17 koffiezetapparaat
  - 18 gang
  - 19 keuken
  - 20 kantine
  - 21 drit bromfietzen
  - 22 gasmeters
  - 23 parkeerplaats
  - 24 drit fietsen
  - 25 vergaderzaal
  - 26 berging
  - 27 noodtrappenhuis
  - 28 nooduitgang
  - 29 verbruikersruimte

- OPMERKING
- gewapend beton
  - metseelwerk
  - 9 cm portico
  - bovenlichten
  - zelfsluitend
  - brandwerend
  - brandhospel
  - schacht
  - noodverlichting
  - lift
  - nooduitgang
  - keukenuitruimte met 6 kg inhoud

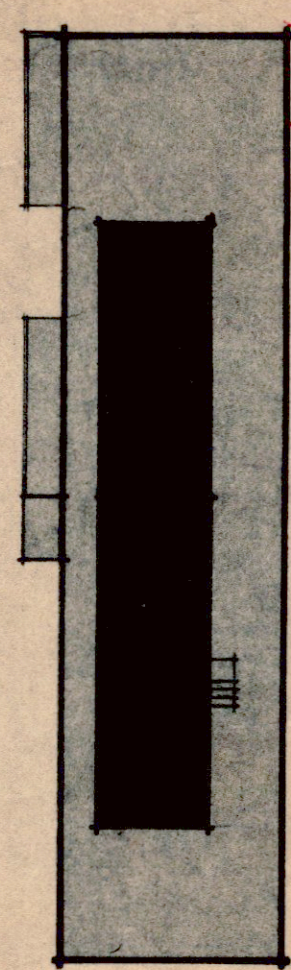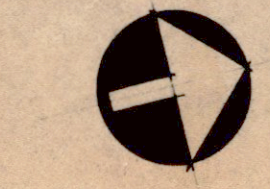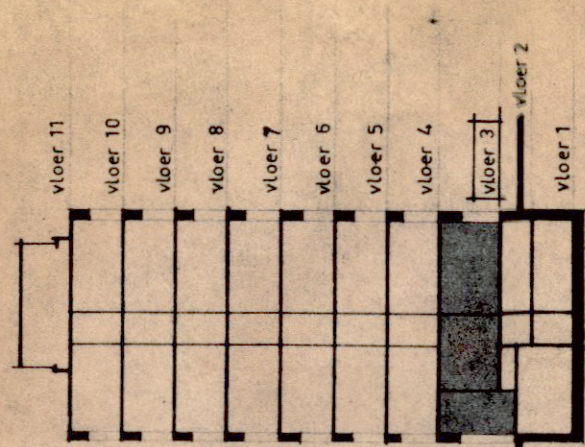

peil = 189+ n.a.p.

|                                                   |                                                                       |                  |
|---------------------------------------------------|-----------------------------------------------------------------------|------------------|
| 3                                                 | trap en ruimte 10: portiersloge; keuken en S6 S7 en S8; met ruimte 26 | 17-9-74          |
| 2                                                 | indeling gewijzigd                                                    | 26-8-74          |
| 1                                                 | keuken en vergaderzaal                                                | 2-5-74           |
| no                                                | wijziging                                                             | datum            |
| RIJKSGEBOUWENDIENST                               |                                                                       |                  |
| president                                         | kennedylaan 7 s gravenhage                                            | werknnummer: 982 |
| datum                                             | paraaf                                                                |                  |
| get 15-11-73                                      |                                                                       |                  |
| gek                                               |                                                                       |                  |
| gez                                               |                                                                       |                  |
| schaal 1:100                                      |                                                                       |                  |
| HOOFD AFDELING BOUW ONTW. BUR. IR. F. SEVENHUYSEN |                                                                       |                  |
| CENTRAAL BELASTINGGEBOUW DORDRECHT                |                                                                       |                  |
| plattegrond vloer 3 105-÷-peil                    |                                                                       |                  |
| medewerkend ingenieursbureau GRABOWSKY & POORT BV |                                                                       |                  |
| 1399-B 3                                          |                                                                       |                  |