

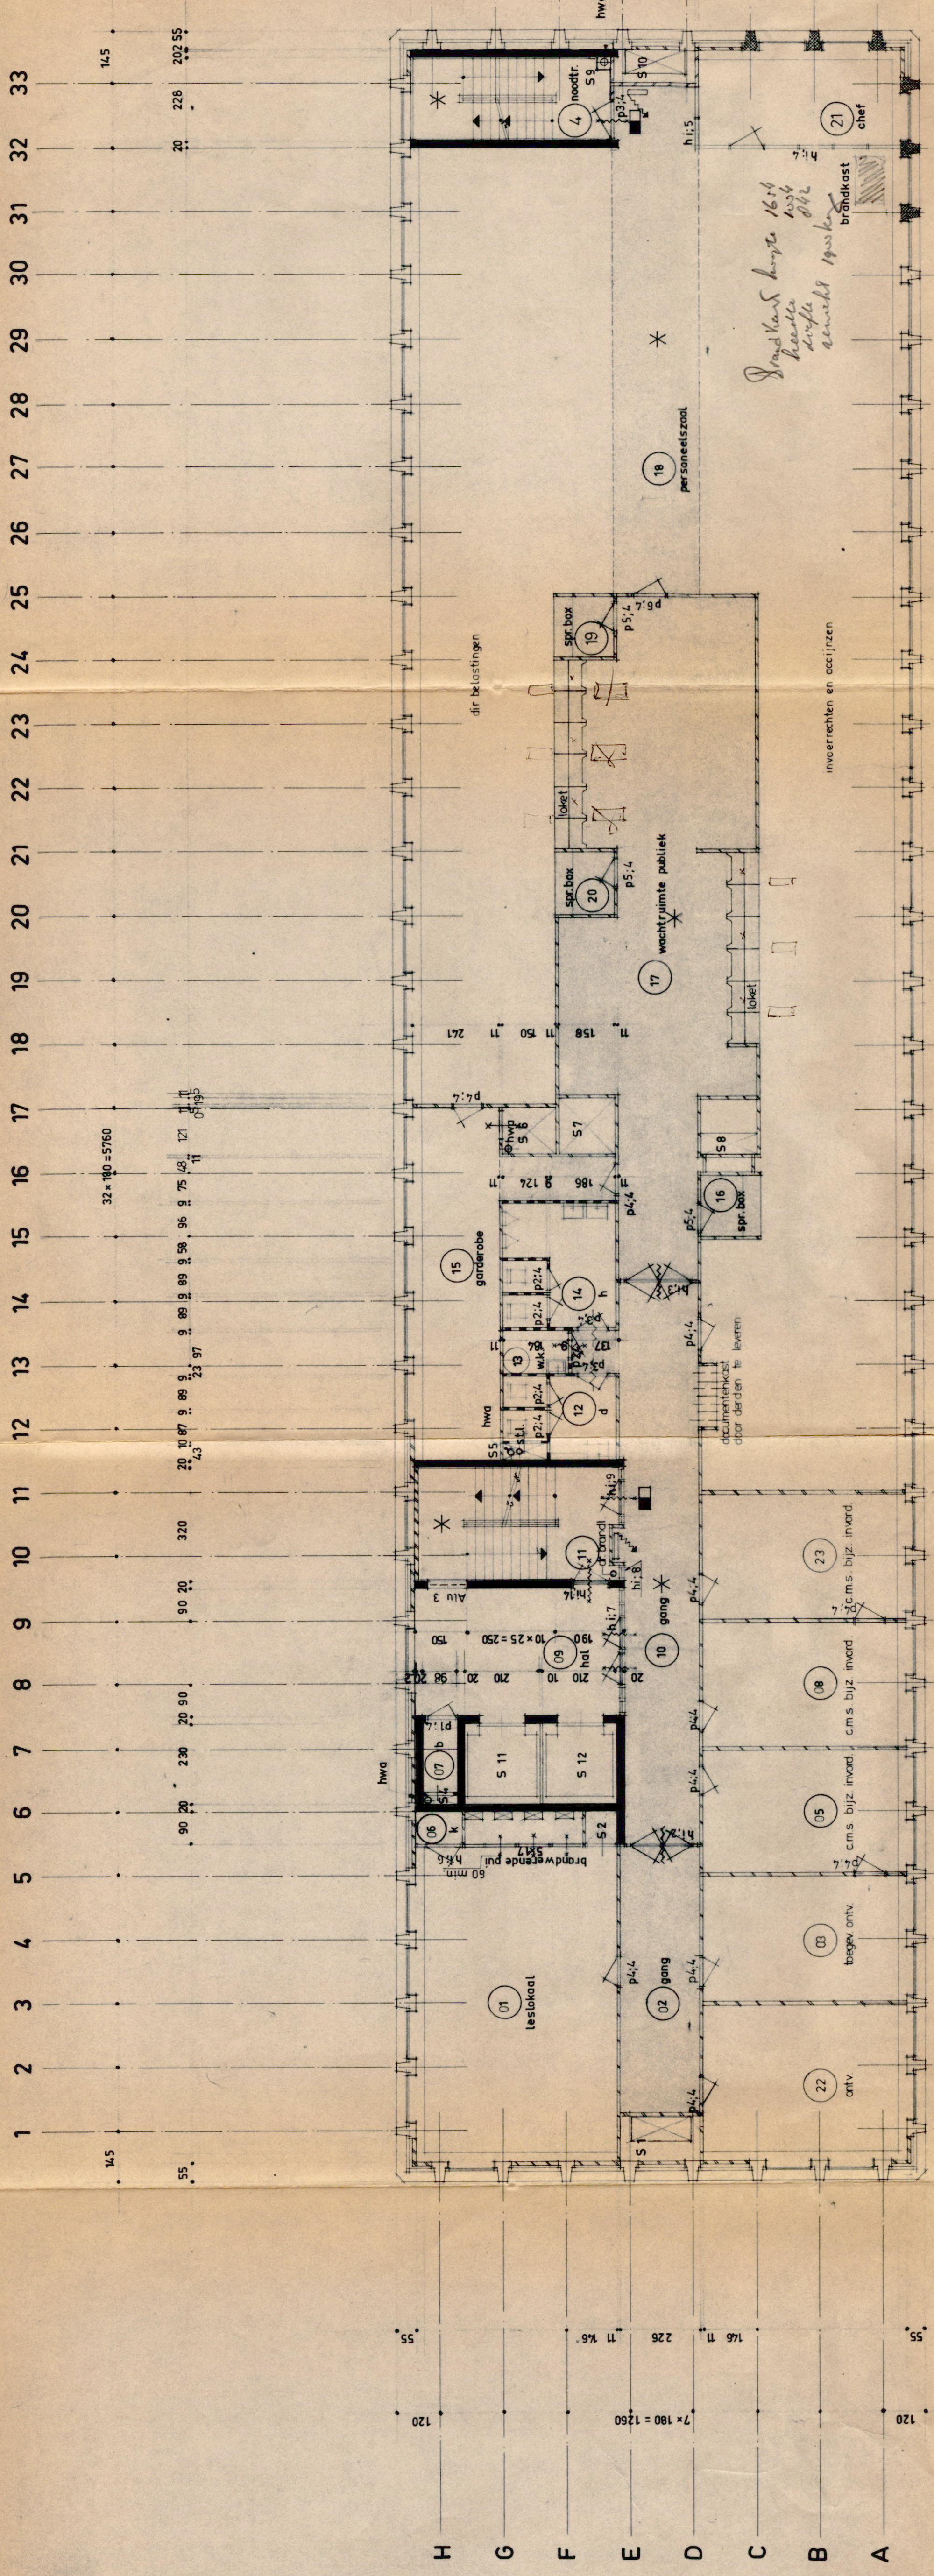


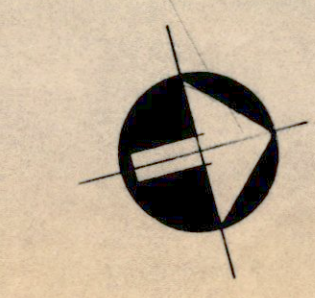

- OPMERKING
- g.w. beton
 - metseiwerk
 - zelfsluitend
 - brandwerend
 - brandhospel
 - schacht
 - verlaagd plafond
 - prefab beton
 - 9cm poriso
 - uit
 - moarveld
 - noo dverlichting

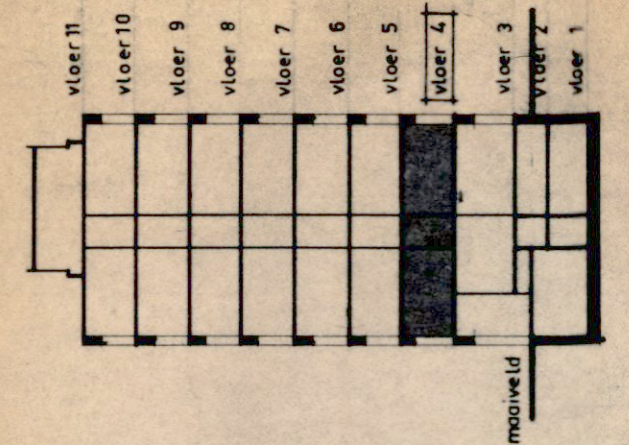

- RENVOOI
- 01 leslokaal
 - 02 gang
 - 03 toegv. onlv
 - 04 noottrappenhuis
 - 05 cms bijz invord
 - 06 kast
 - 07 berging
 - 08 cms bijz invord
 - 09 hat
 - 10 gang
 - 11 hoofdtrappenhuis
 - 12 domestoliet
 - 13 werkkast
 - 14 her en toilet
 - 15 gar derobe
 - 16 spreekbox
 - 17 wacht ruimte publiek
 - 18 personeelszaal
 - 19 spreekbox
 - 20 spreekbox
 - 21 chef
 - 22 onlv
 - 23 cms bijz invord

2		loketten, werkkast en begang gaderobe ; maten ruimte 04en07; brand		17-5-74
1		indeling		6-5-74
no		wijziging		datum
		paraaf		paraaf
		werknummer		982
		president kennedylaan 7 s gravenhage		
		HOOFD AFDELING BOUW ONTW. BUR. IR. F. SEVENHUYSEN		
		CENTRAAL BELASTINGGEBOUW DORDRECHT		
		schaal: 1:100		
		plattegrond vloer 4		402.5+
		medewerkend ingenieurs bureau		1399-B 4
		GRABOWSKY & POORT BV		

out 38/4 74 8x
8/4 3/19 74 3x