





1 2 3 4 5 6 7 8 9 10 11 12 13 14 15 16 17 18 19 20 21 22 23 24 25 26 27 28 29 30 31 32 33

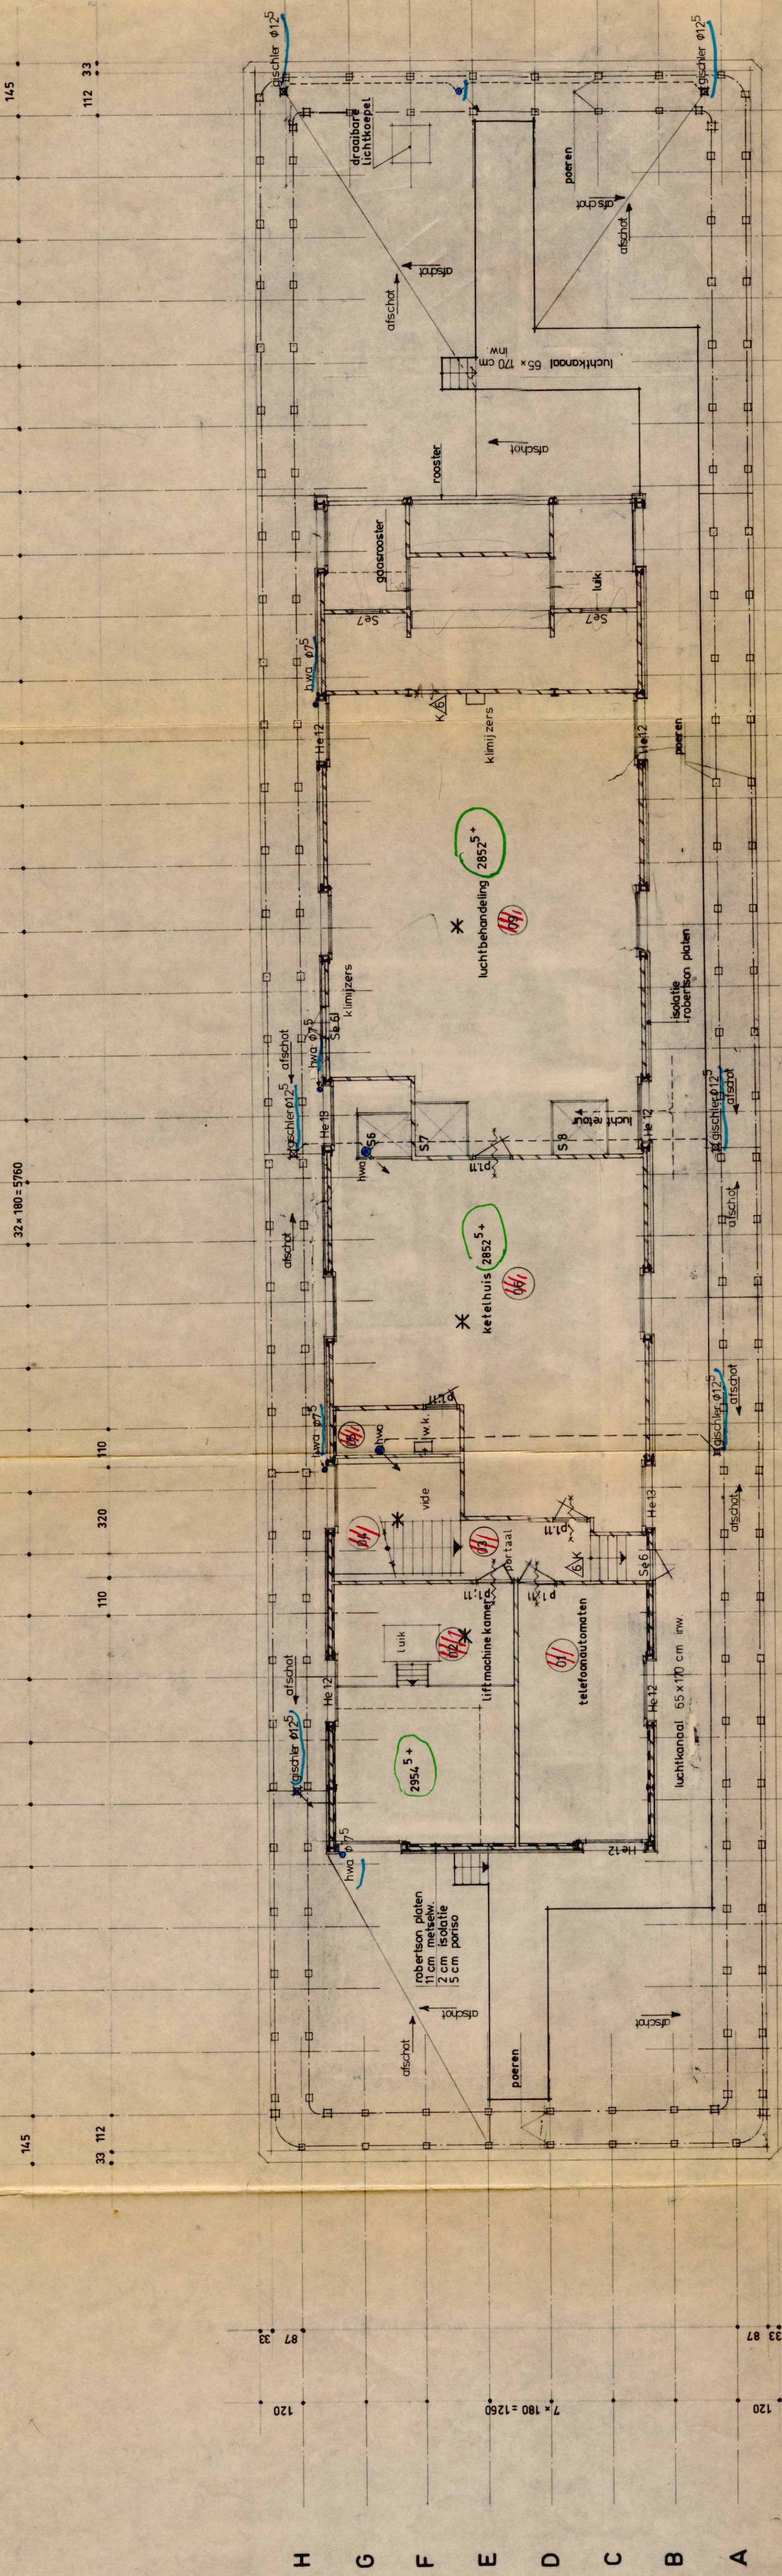

- OPMERKING
- gewapend beton
 - metseelwerk
 - poris o
 - zelfsluitend
 - brandwerend
 - S schacht
 - * noodverlichting
 - Δ K koolduursneewebusser 6 kg inhoud

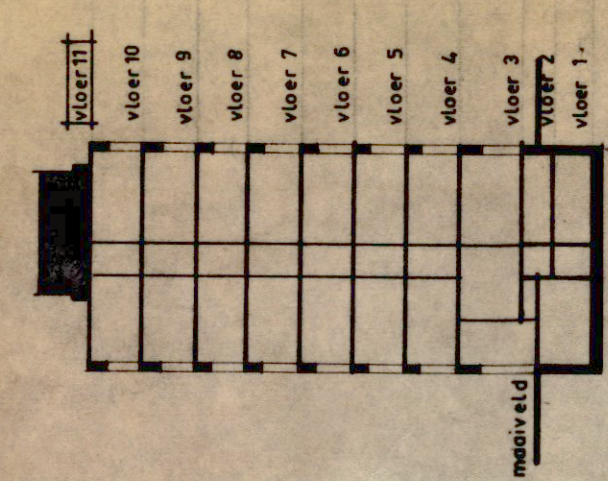

- RENVOL
- 01 telefoonautomaten
 - 02 liftmachinekamer
 - 03 portaal
 - 04 hoofdtrappenhuis
 - 05 werkruimte
 - 06 keukelruimte
 - 07 koelruimte
 - 08 ventilatorruimte
 - 09 luchtbehandeling

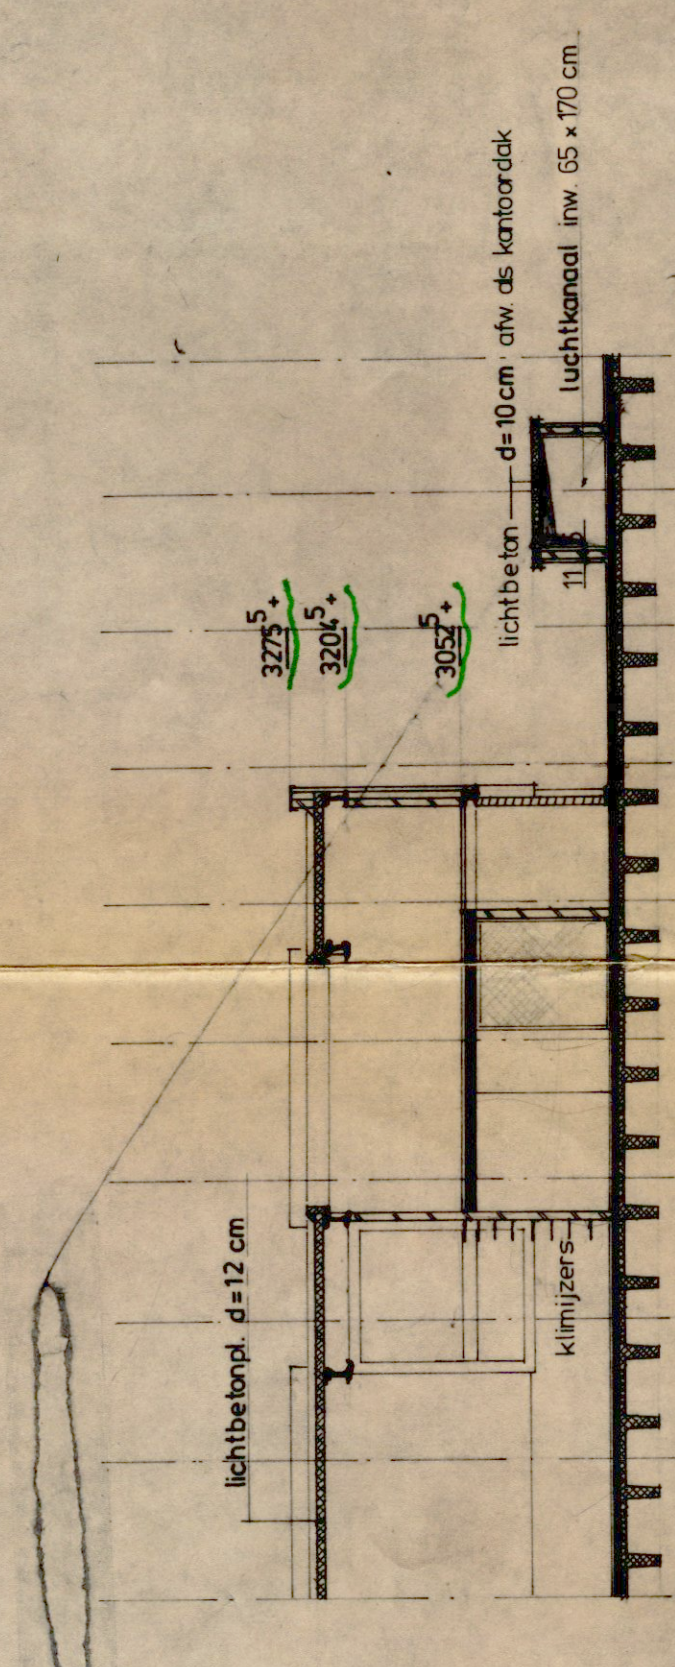
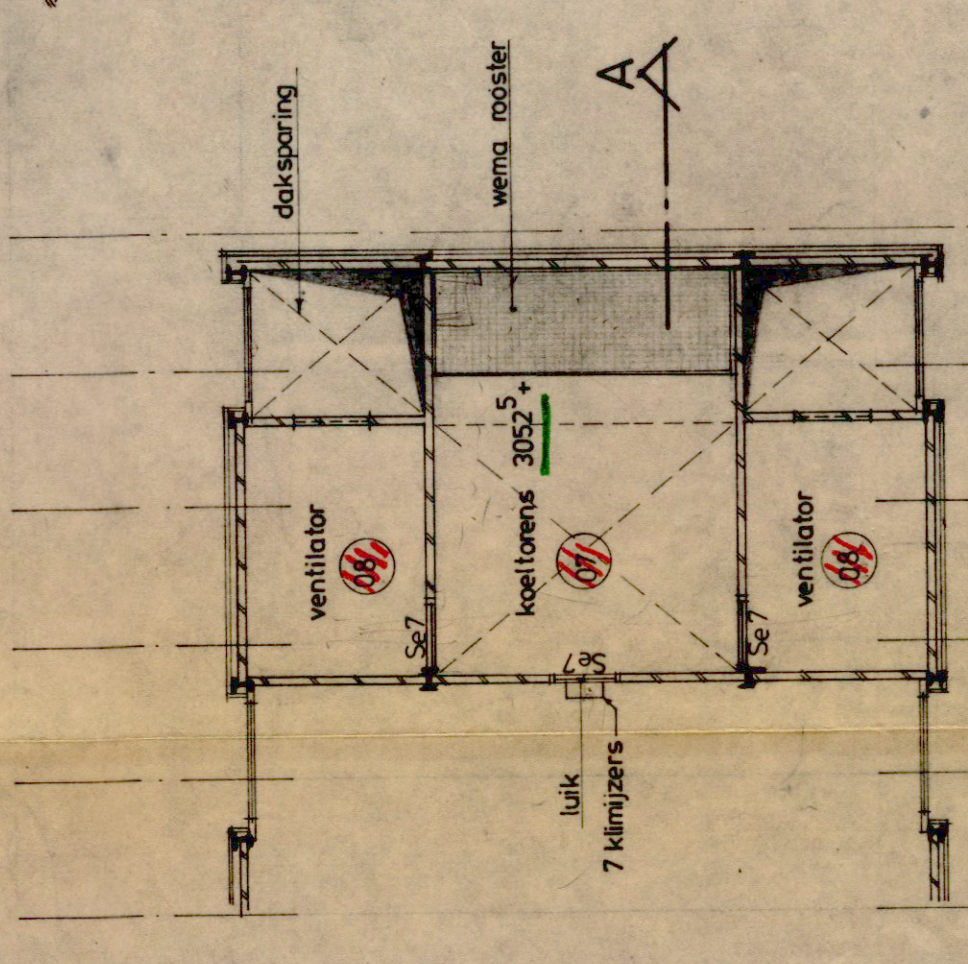


22 23 24 25 26 27

plattegrond entresol

21 22 23 24 25 26 27 28 29 30

doorsnede A

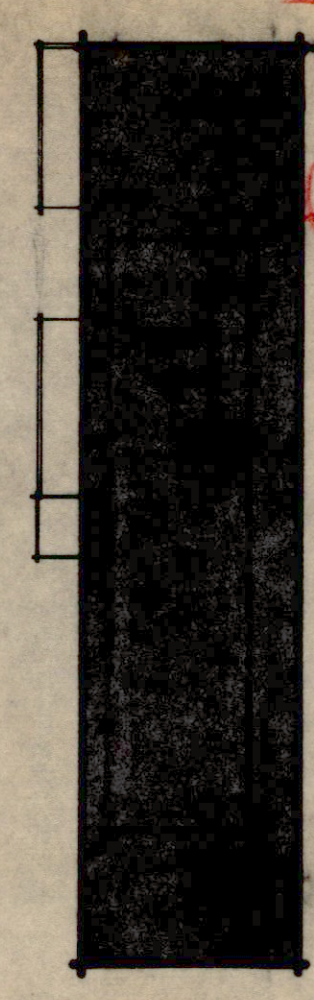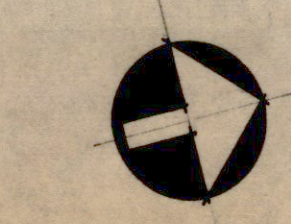

Beide

RIJKSGEBOUWENDIENST		982	
president kennedylaan 7 's gravenhage		HOOFD AFDELING BOUW ONTWERP F. SEVENHUYSEN	
no. wijziging		CENTRAAL BELASTINGGEBOUW DORDRECHT	
datum		schaal 1:100	
get. 15.11.73		vloer 11	
gek.		vloer 12	
gez.		vloer 13	
schaal 1:100		vloer 14	
no. wijziging		vloer 15	
datum		vloer 16	
paraaf		vloer 17	
werknummer		vloer 18	
982		vloer 19	
HOOFD AFDELING BOUW ONTWERP F. SEVENHUYSEN		vloer 20	
CENTRAAL BELASTINGGEBOUW DORDRECHT		vloer 21	
schaal 1:100		vloer 22	
vloer 11		vloer 23	
vloer 12		vloer 24	
vloer 13		vloer 25	
vloer 14		vloer 26	
vloer 15		vloer 27	
vloer 16		vloer 28	
vloer 17		vloer 29	
vloer 18		vloer 30	
vloer 19		vloer 31	
vloer 20		vloer 32	
vloer 21		vloer 33	