




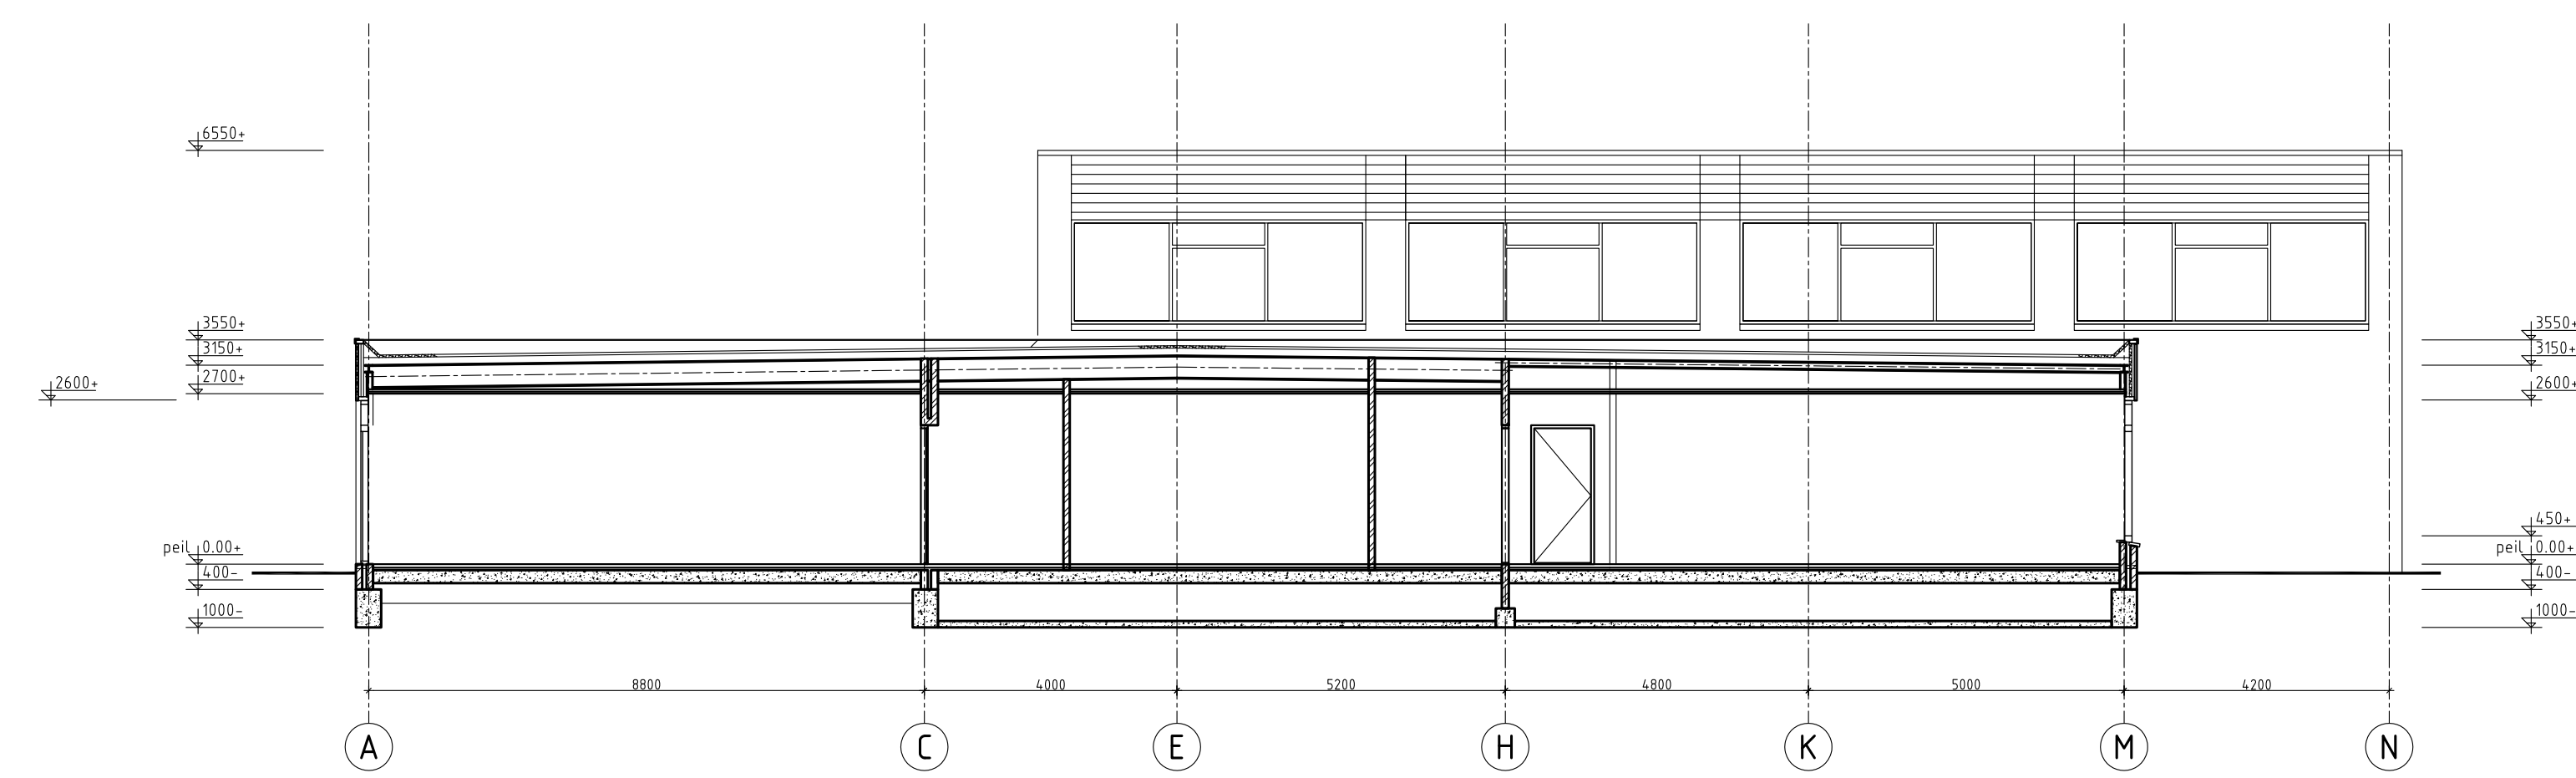


doorsnede A-A

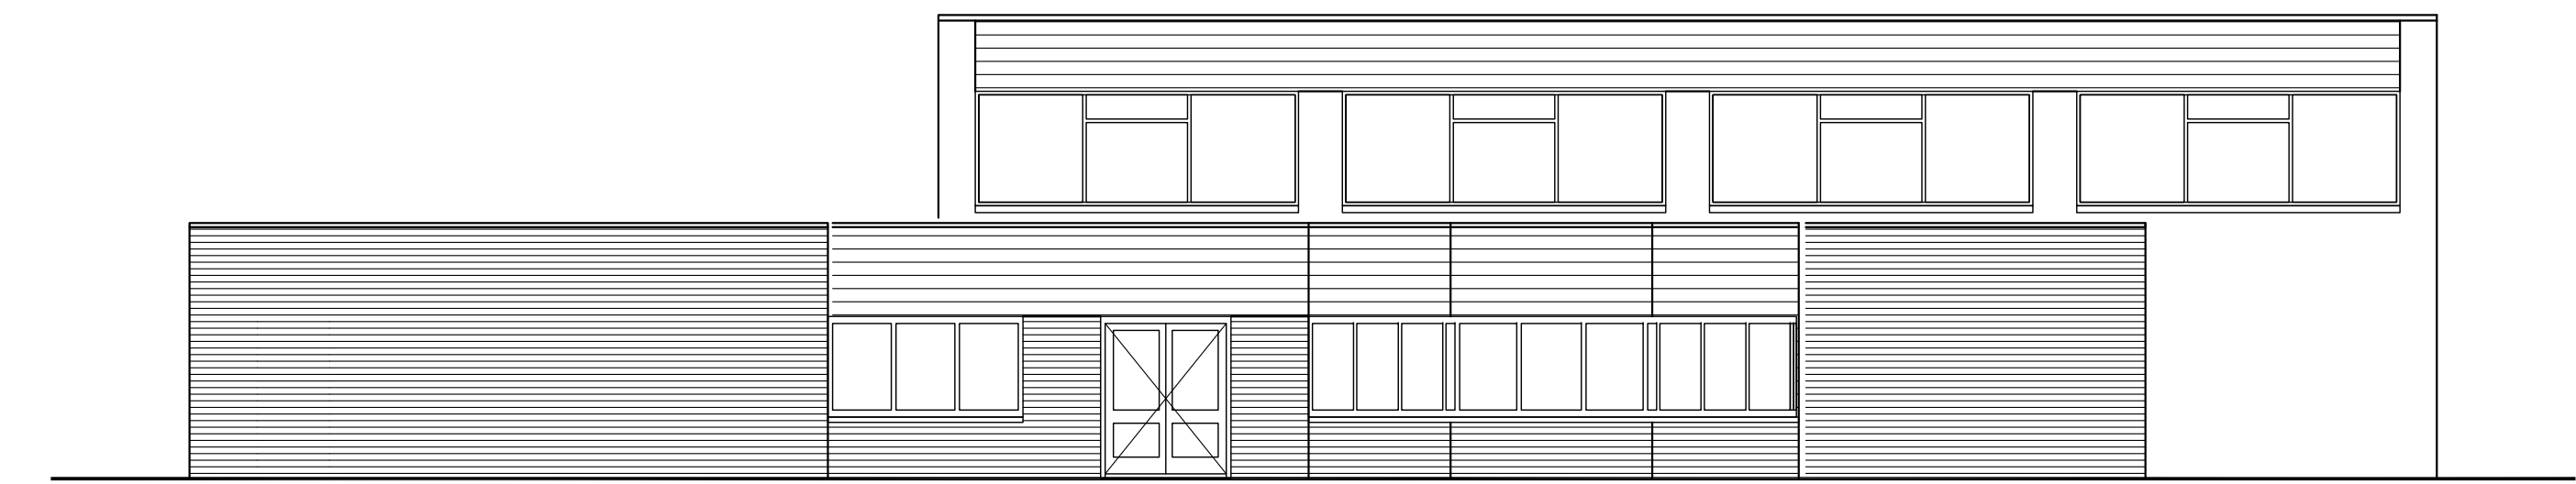


westgevel

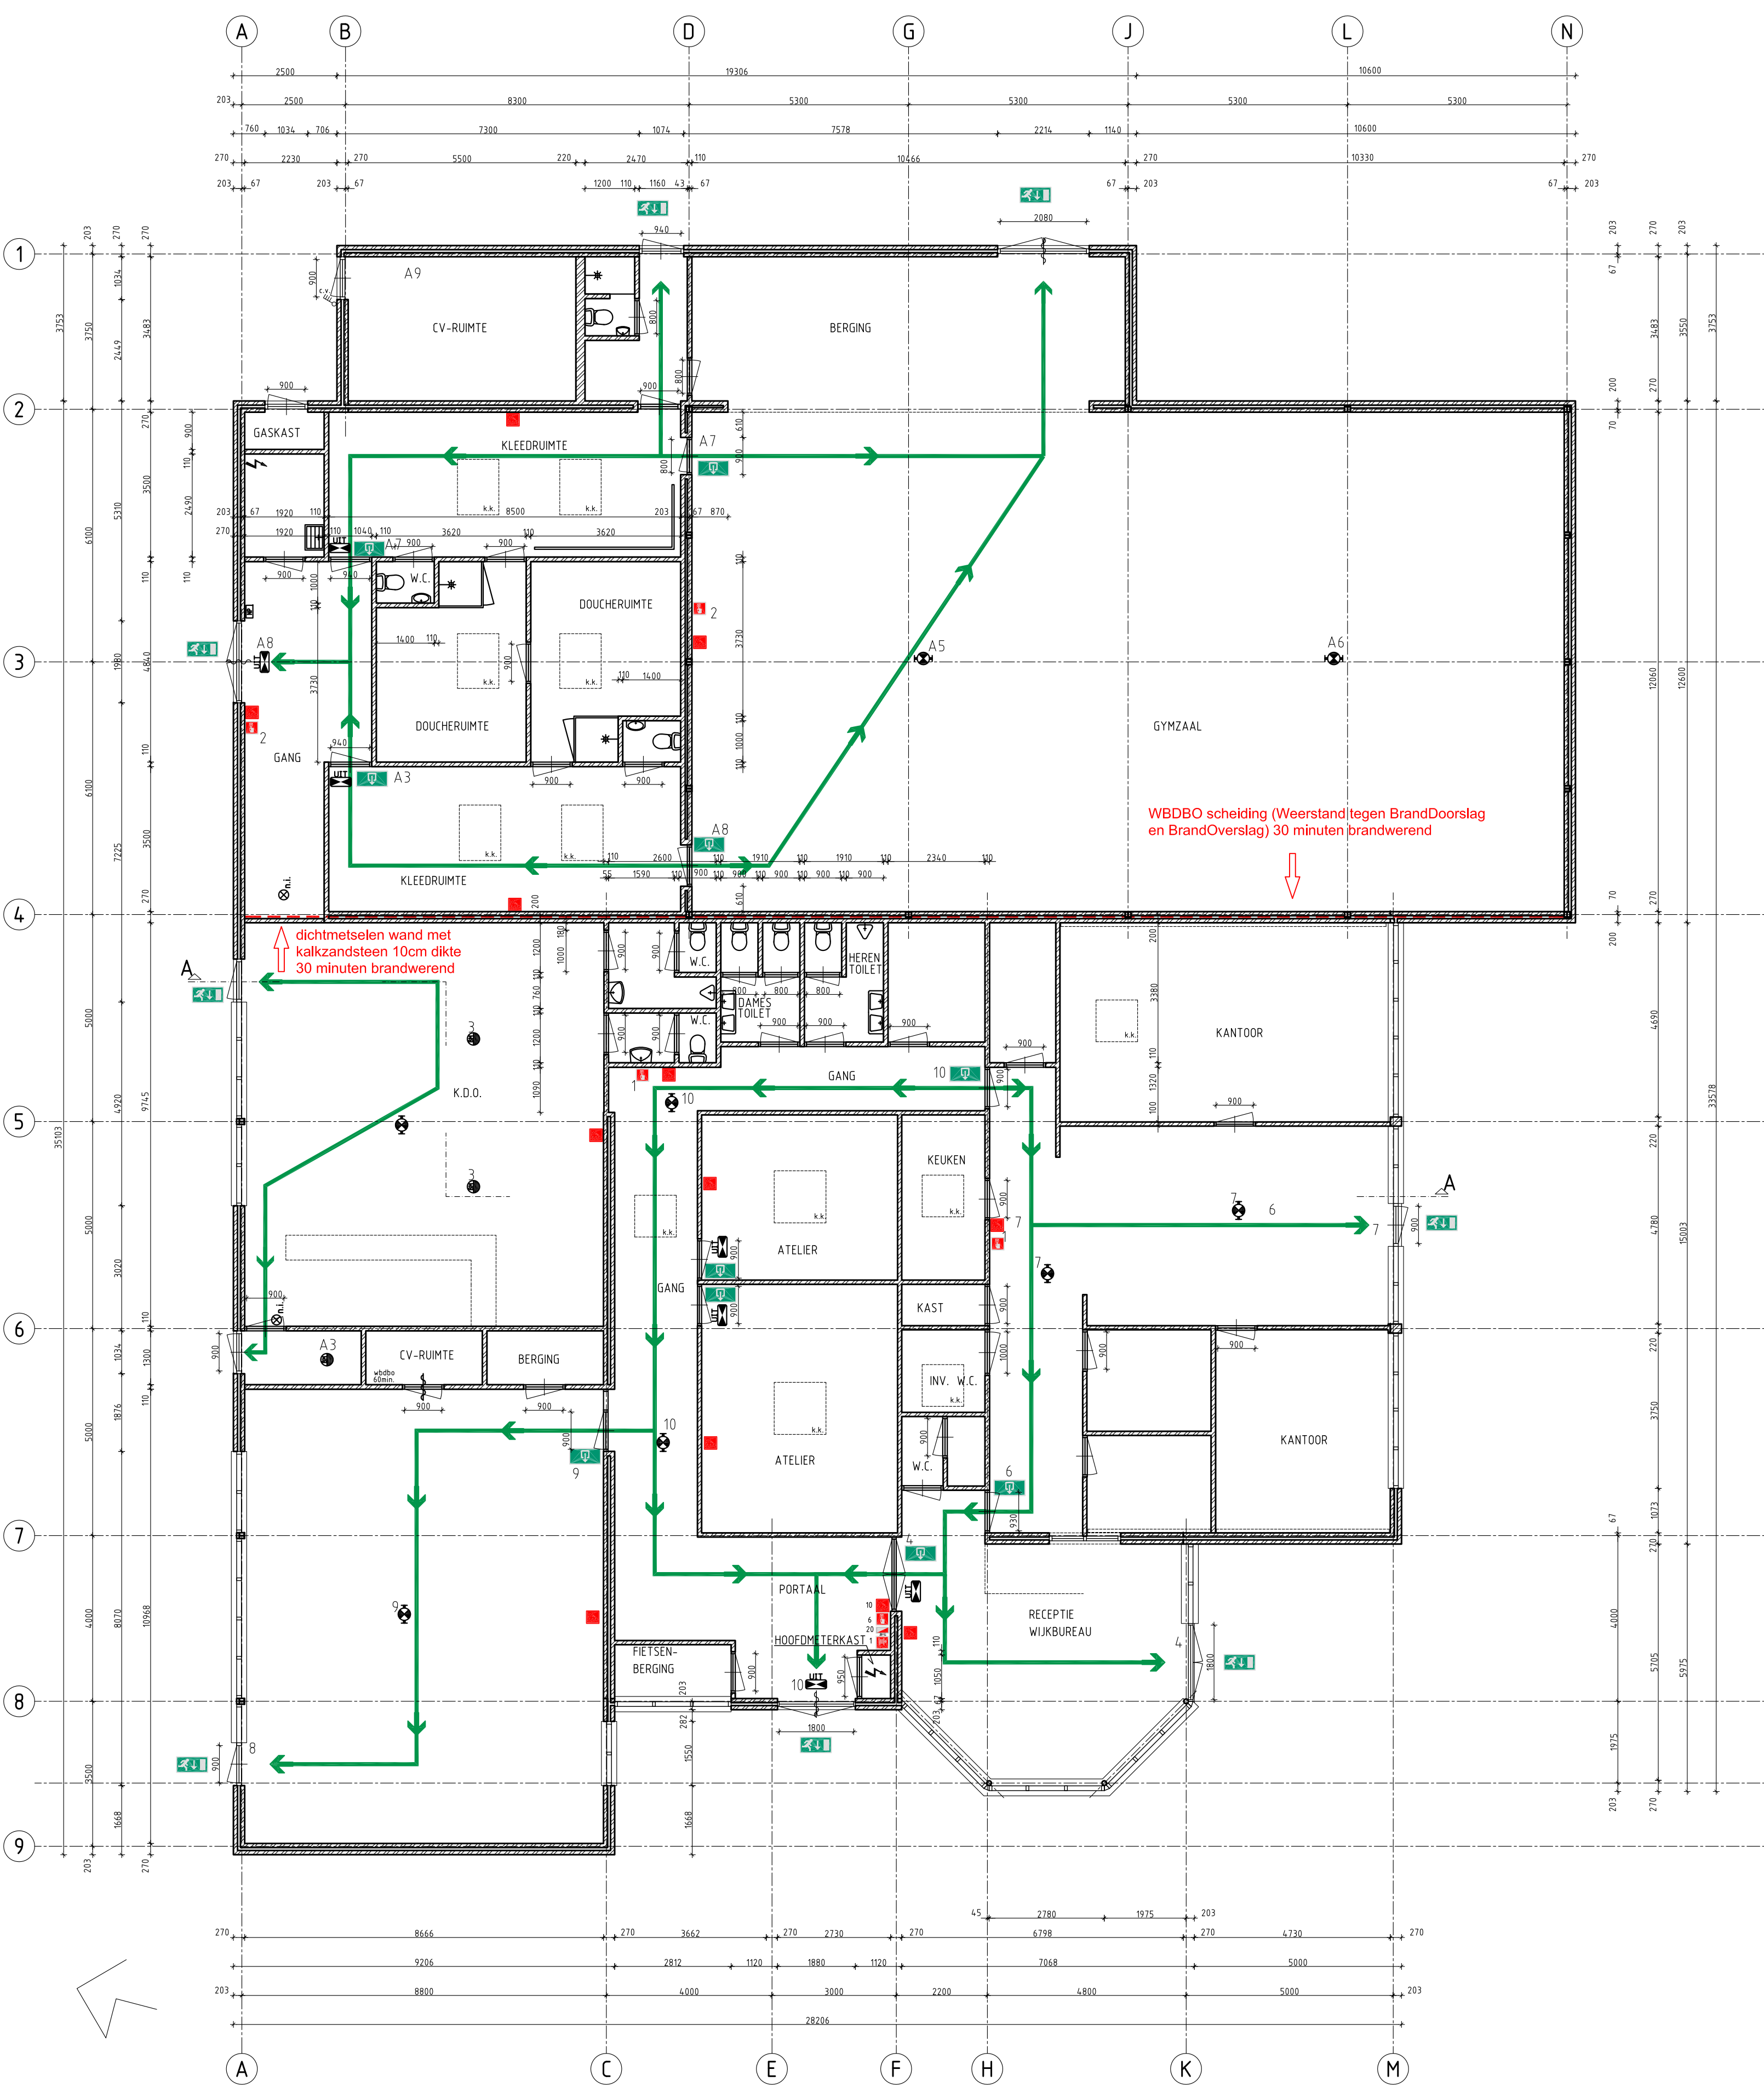


plattegrond

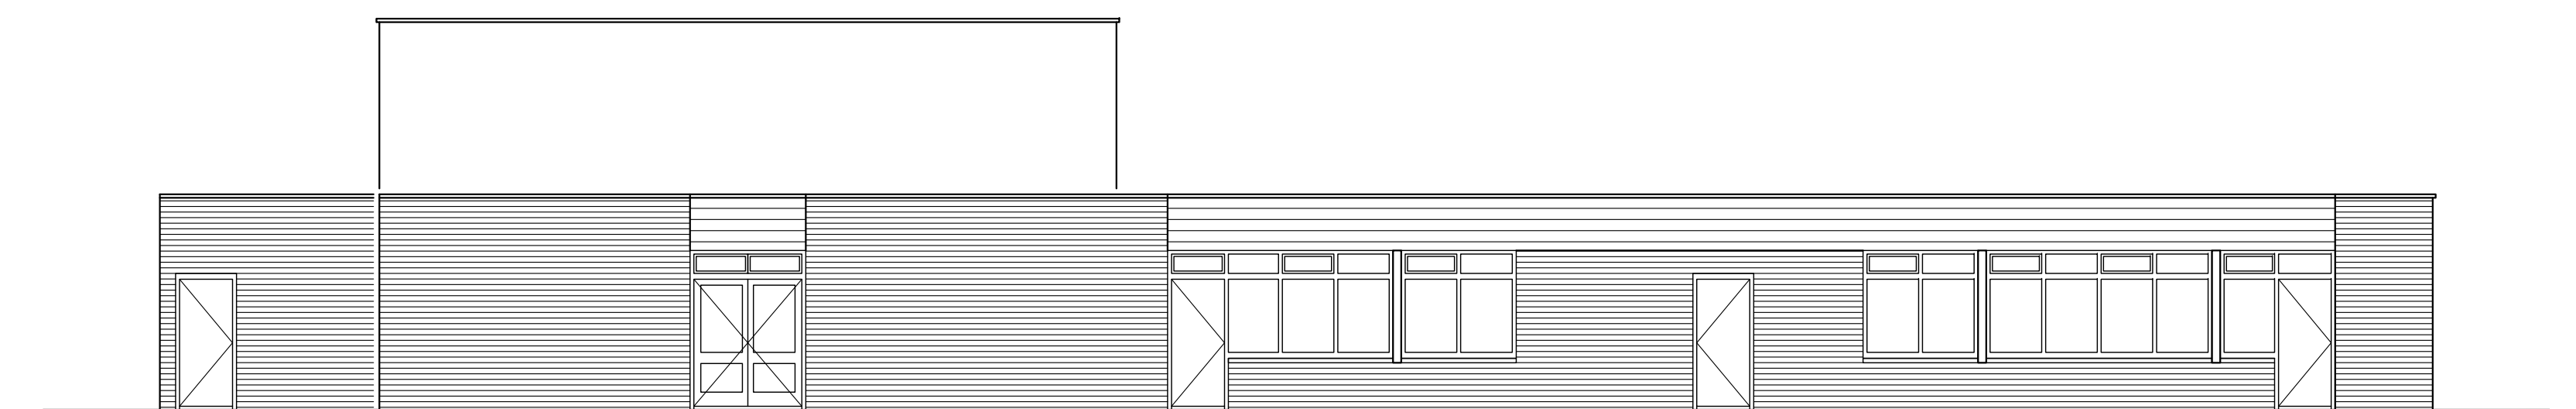

noordgevel

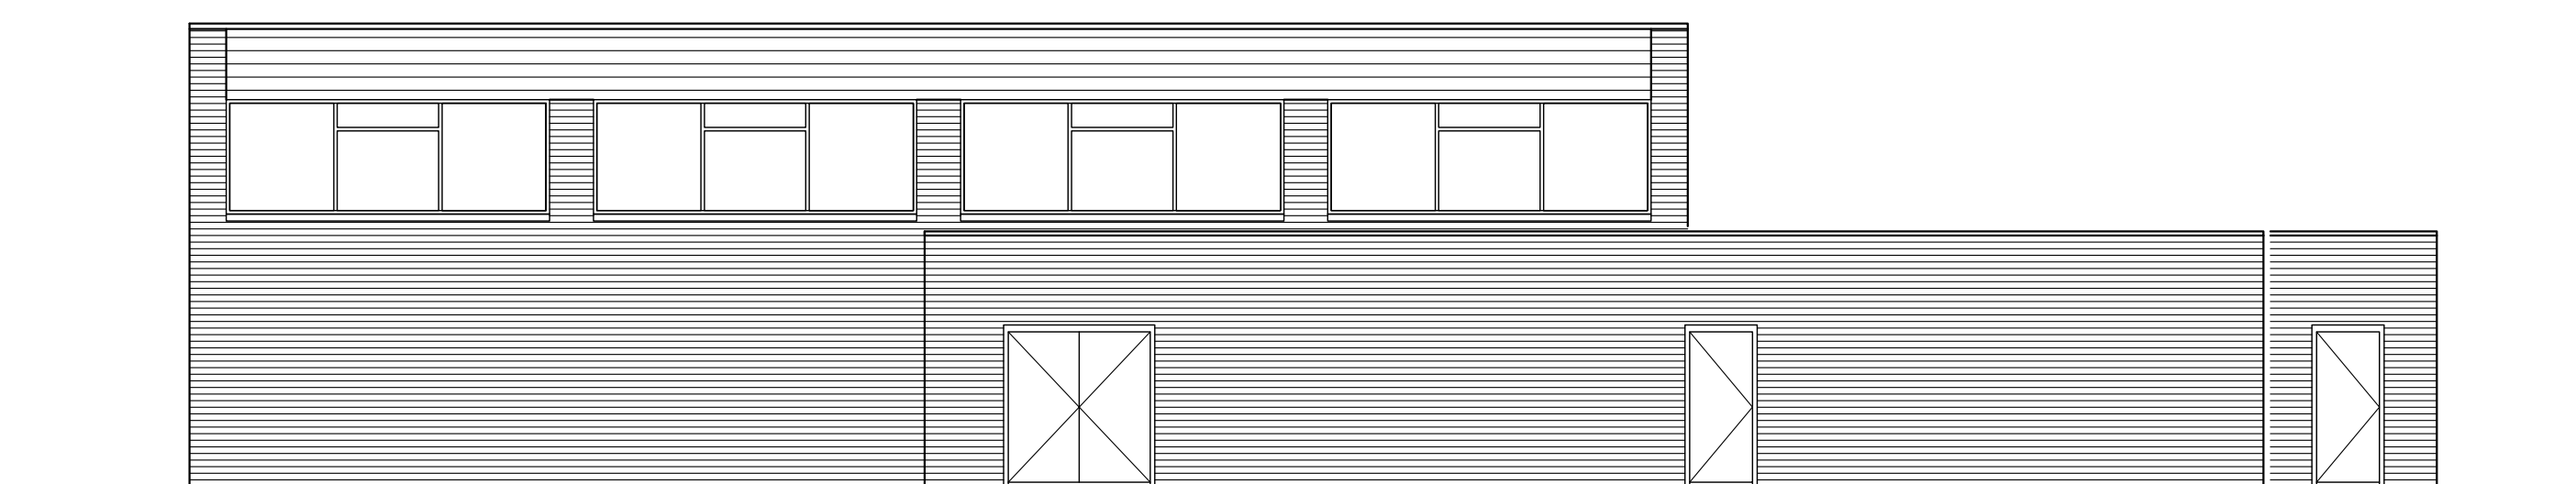

oostgevel

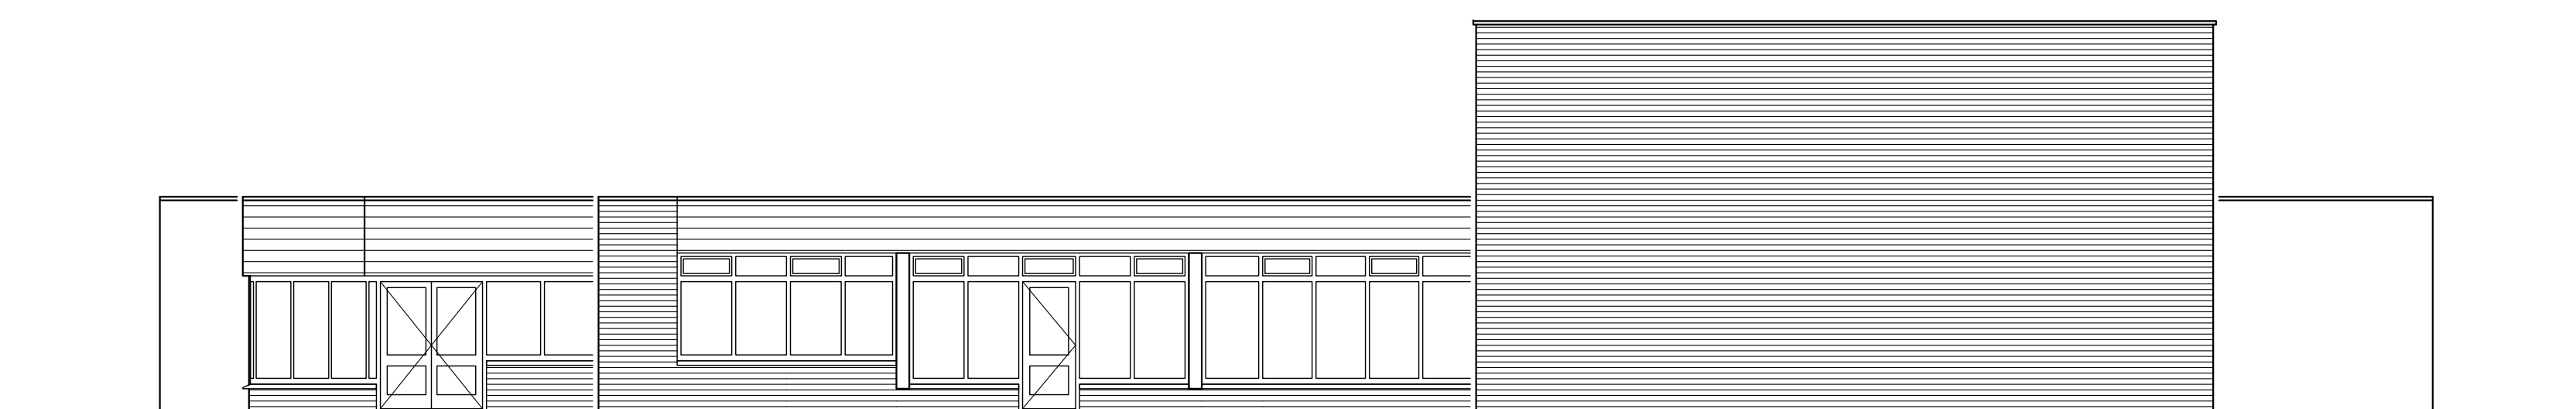

zuidgevel

RENVOL:

- VERLICHTINGS ARMATUUR MET BUBEHORENDE PICTOGRAMPLAAT
- NOOD VERLICHTINGS ARMATUUR MET BUBEHORENDE PICTOGRAMPLAAT
- HAND BRANDMELDER
- THERMA DIF. MELDER
- NEVEN INDICATOR
- BRANDMELD CENTRALE EFF-EFF 706
- NEVENPANEEL
- BRANDSLANGHASPEL
- VLUCHTRUTE
- ALGEMEEN NOODVERLICHTINGS ARMATUUR
- SLOW WHDOOP

Davenne
Bouwkundig Adviesburo

Davenne Bouwkundig Adviesburo - Duitsesteijnlaan Oost 165, 3319 EC Dordrecht
t: 0311 618 224-161 f: davenne@gmail.com w: www.davenne.nl

Opdrachtgever:
Gemeente Hellevoetsluis

Project:
Plataanbaan 4 te Hellevoetsluis

Bestand:
Nieuwe situatie Plataanbaan 4

Opdracht: DBA2016-07 Bestand: DBA2016-02

Vergunningsaanvraag

VISUELE WEERGAVE

Datum : 12-08-2016
Schaal : 1:100
Formaat : A0
Ontwerper : DBA
Blad : 1