
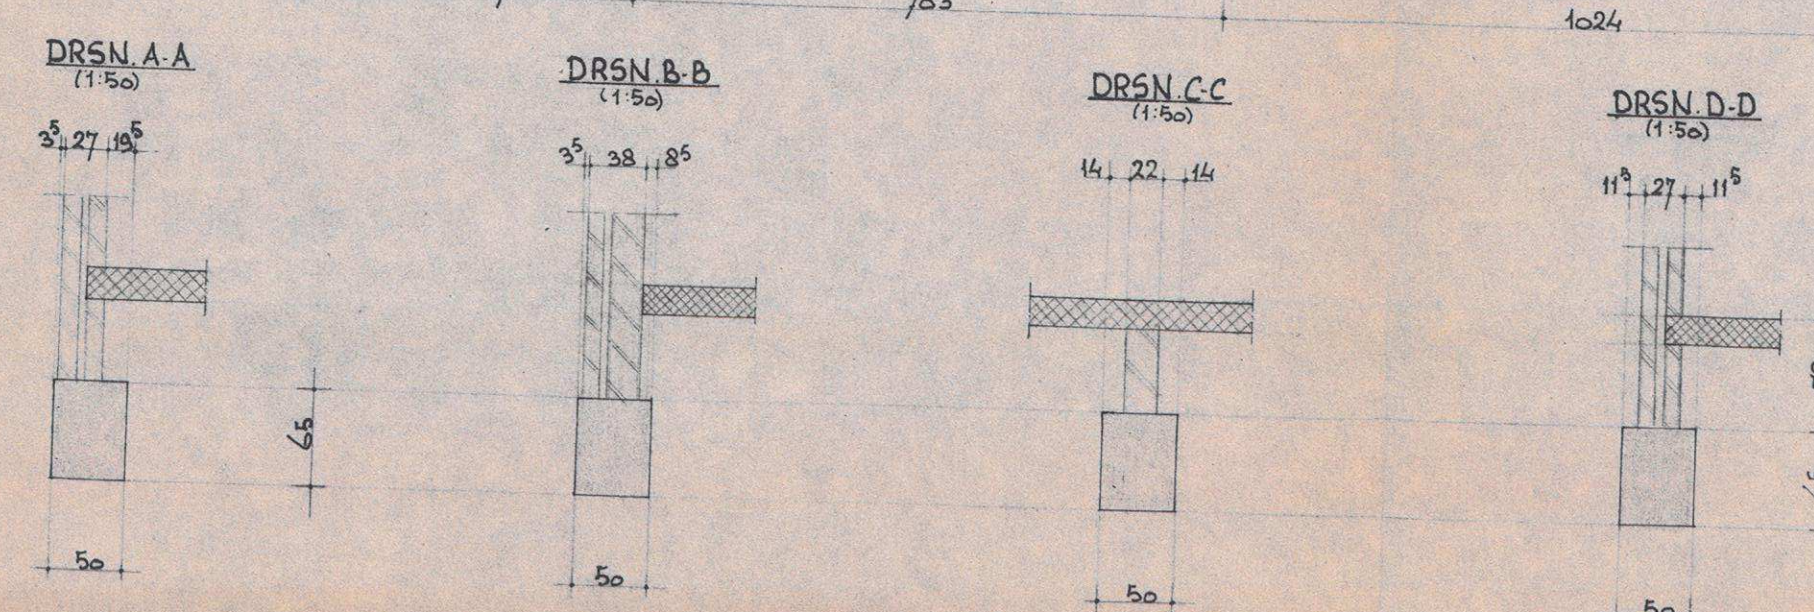


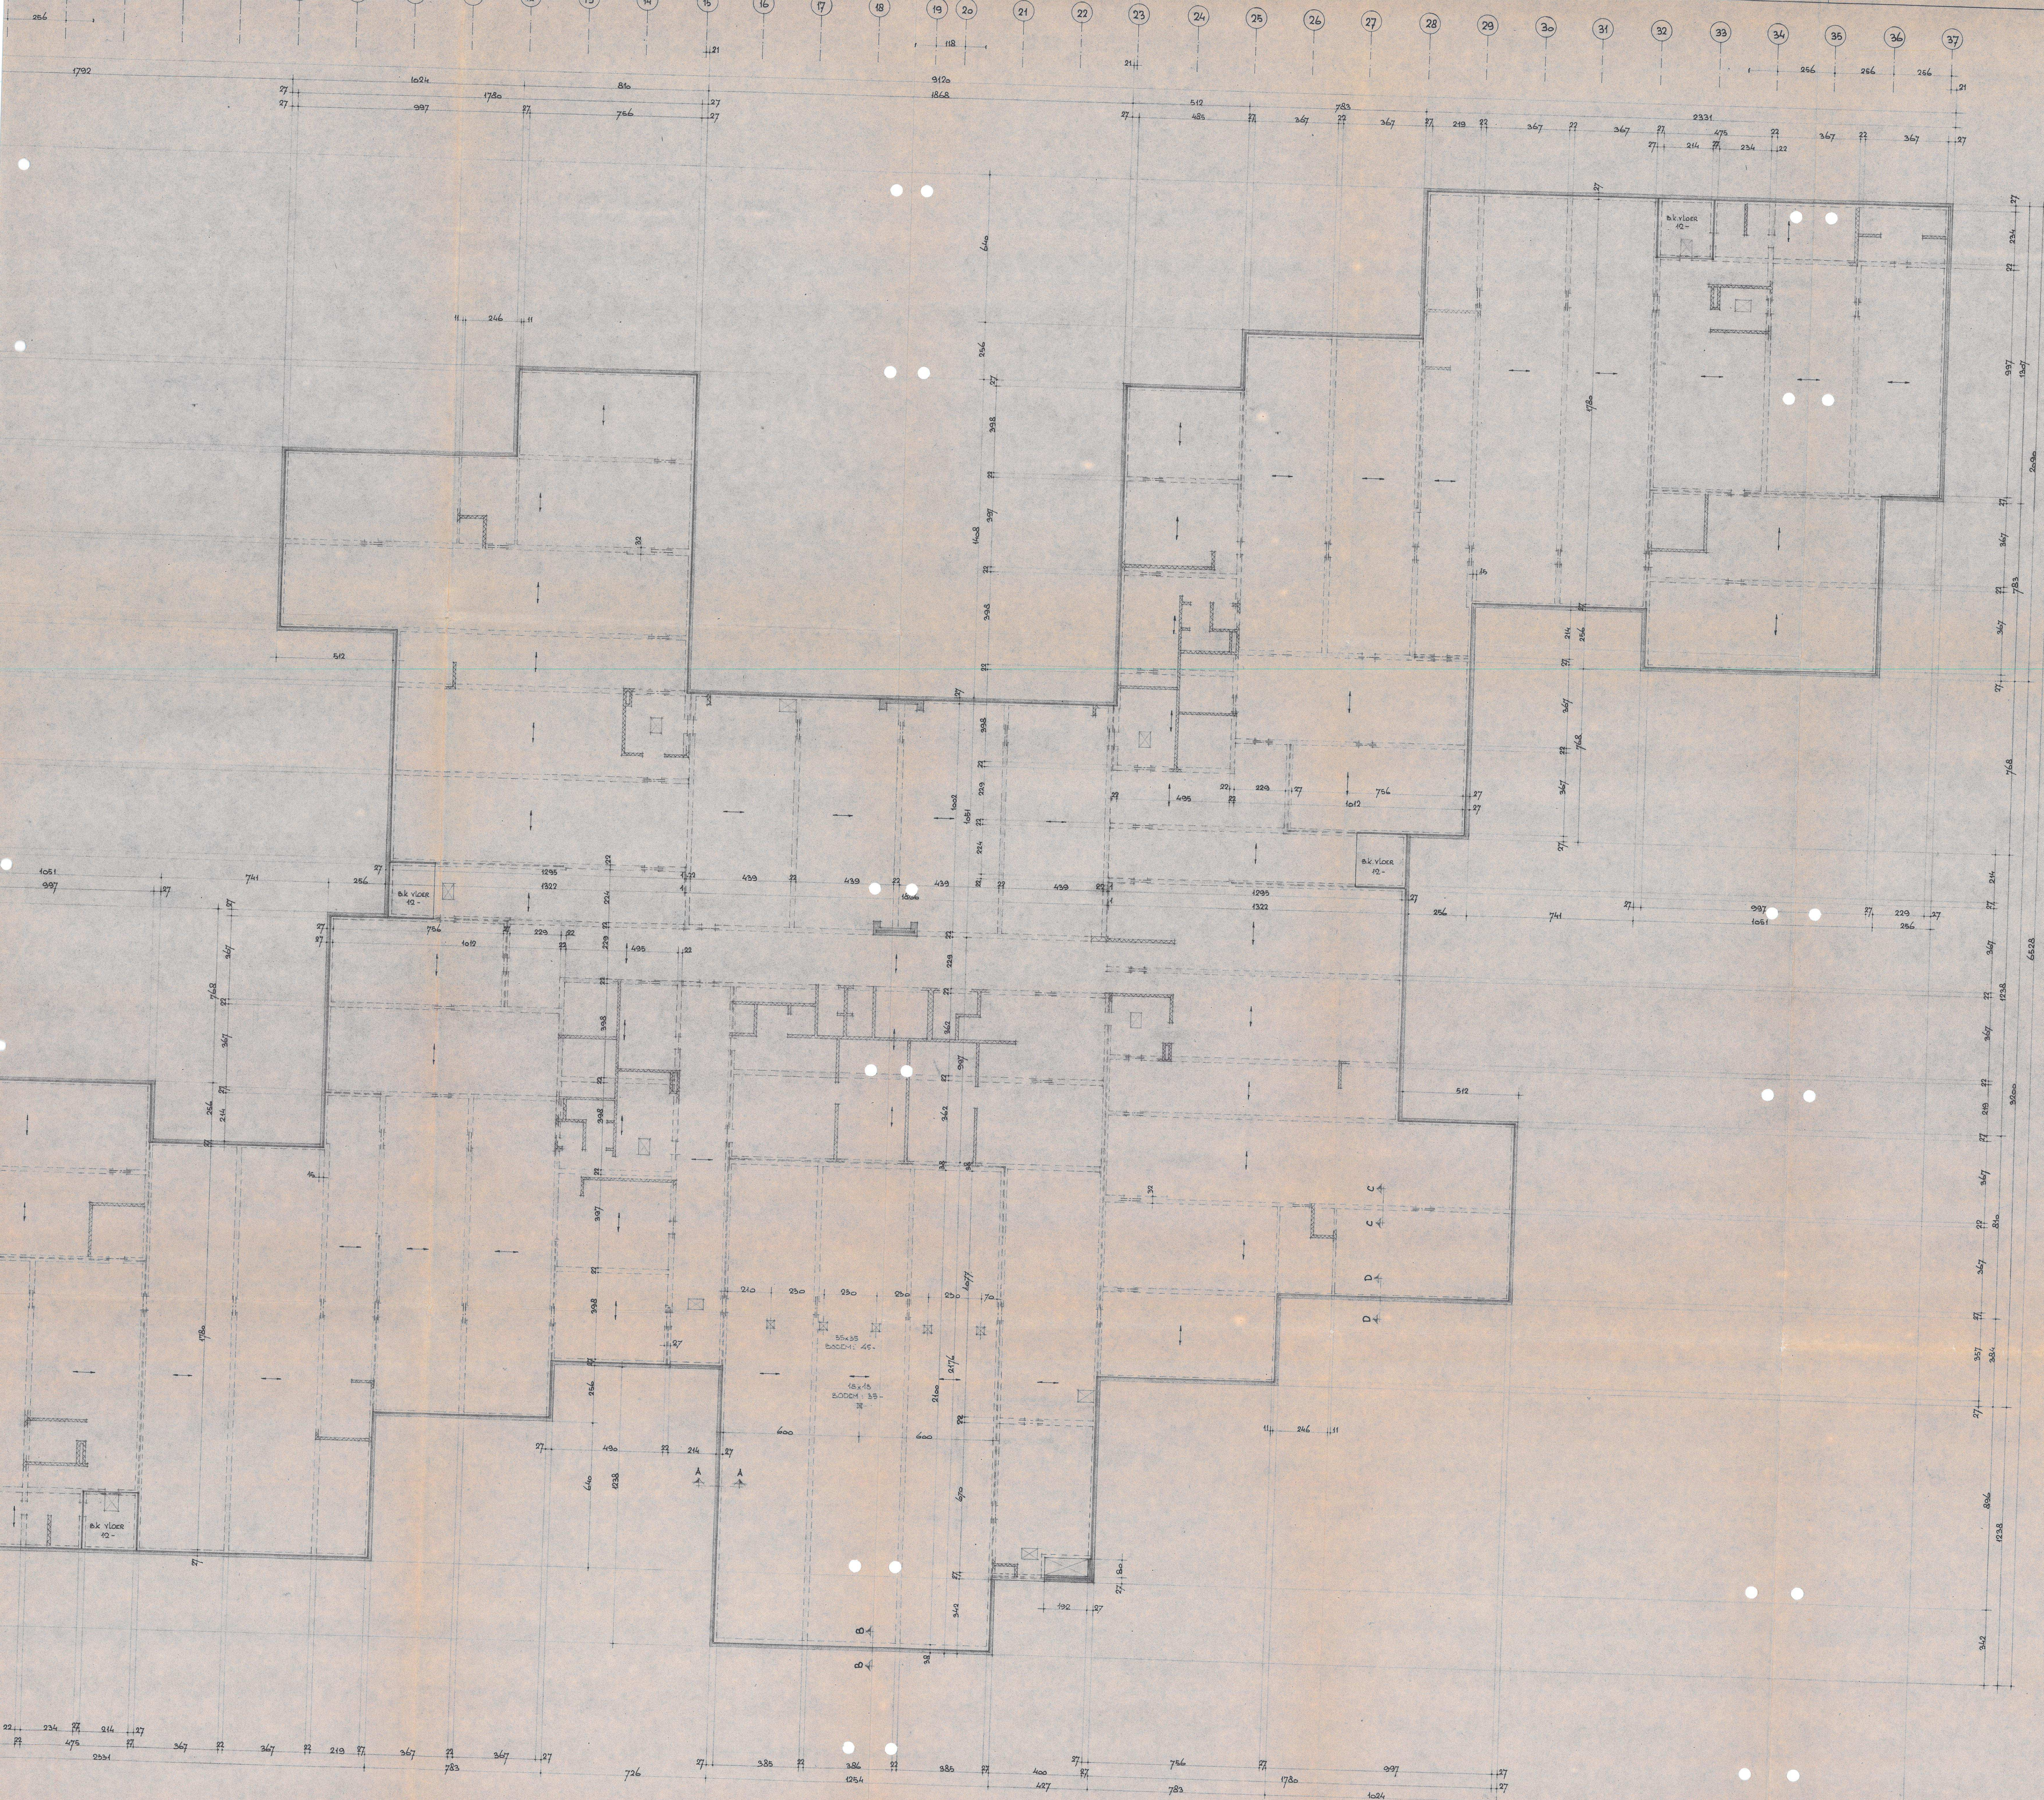

MATEN IN CM
 — DRAAIRICHTING SVSTEEMVLOER
 — OP VLOER DRAGEND METSELUWERK
 — BOVEN SPARINGEN ONDER VLOER STALEN LATEIEN
 P. 55 = N.A.P.
 KRUIPLIJKEN ± 50 CM
 KRUIPOEFENINGEN ± 50 CM BREED
 SVSTEEMVLOER NEBT OP GEWELVAARDIG

Gezien, Directeur
 Openbare werken
 Hellevoetsluis

Ontvangen
 Openbare werken
 Hellevoetsluis
 24 MEI 1978
 Volgnr.

OPDRACHTGEFFSTER GEMEENTE HELLEVOETSLUIS		EDISONSTRAAT 11 VAN DER WAAL B.V. VLAARDINGEN 010-351611			
WERK:		SCHOLENBOW MET GYMNASIEKLOKAAL TE HELLEVOETSLUIS		GET. 19.5.78	
ONDERDEEL:		PLATTEGROND BEGANE GROND		GEW.	
SCHAAL: 1:100				GEW.	
ARCHITECT:		IR. TH. HOPMAN B.V. DELFT IR. E. TIMMERMAN IR. T. HUBMANN B.V. VENLO		FORM. 900/80	
M. LEENHEER - A. BURGMANS - A. VONK BACHSTRAAT 50 VLAARDINGEN		ADVISEURS VOOR BETON- EN STAALCONSTRUCTIES TELEFOON 010-344246		WERK 7807 BLAD 5	