




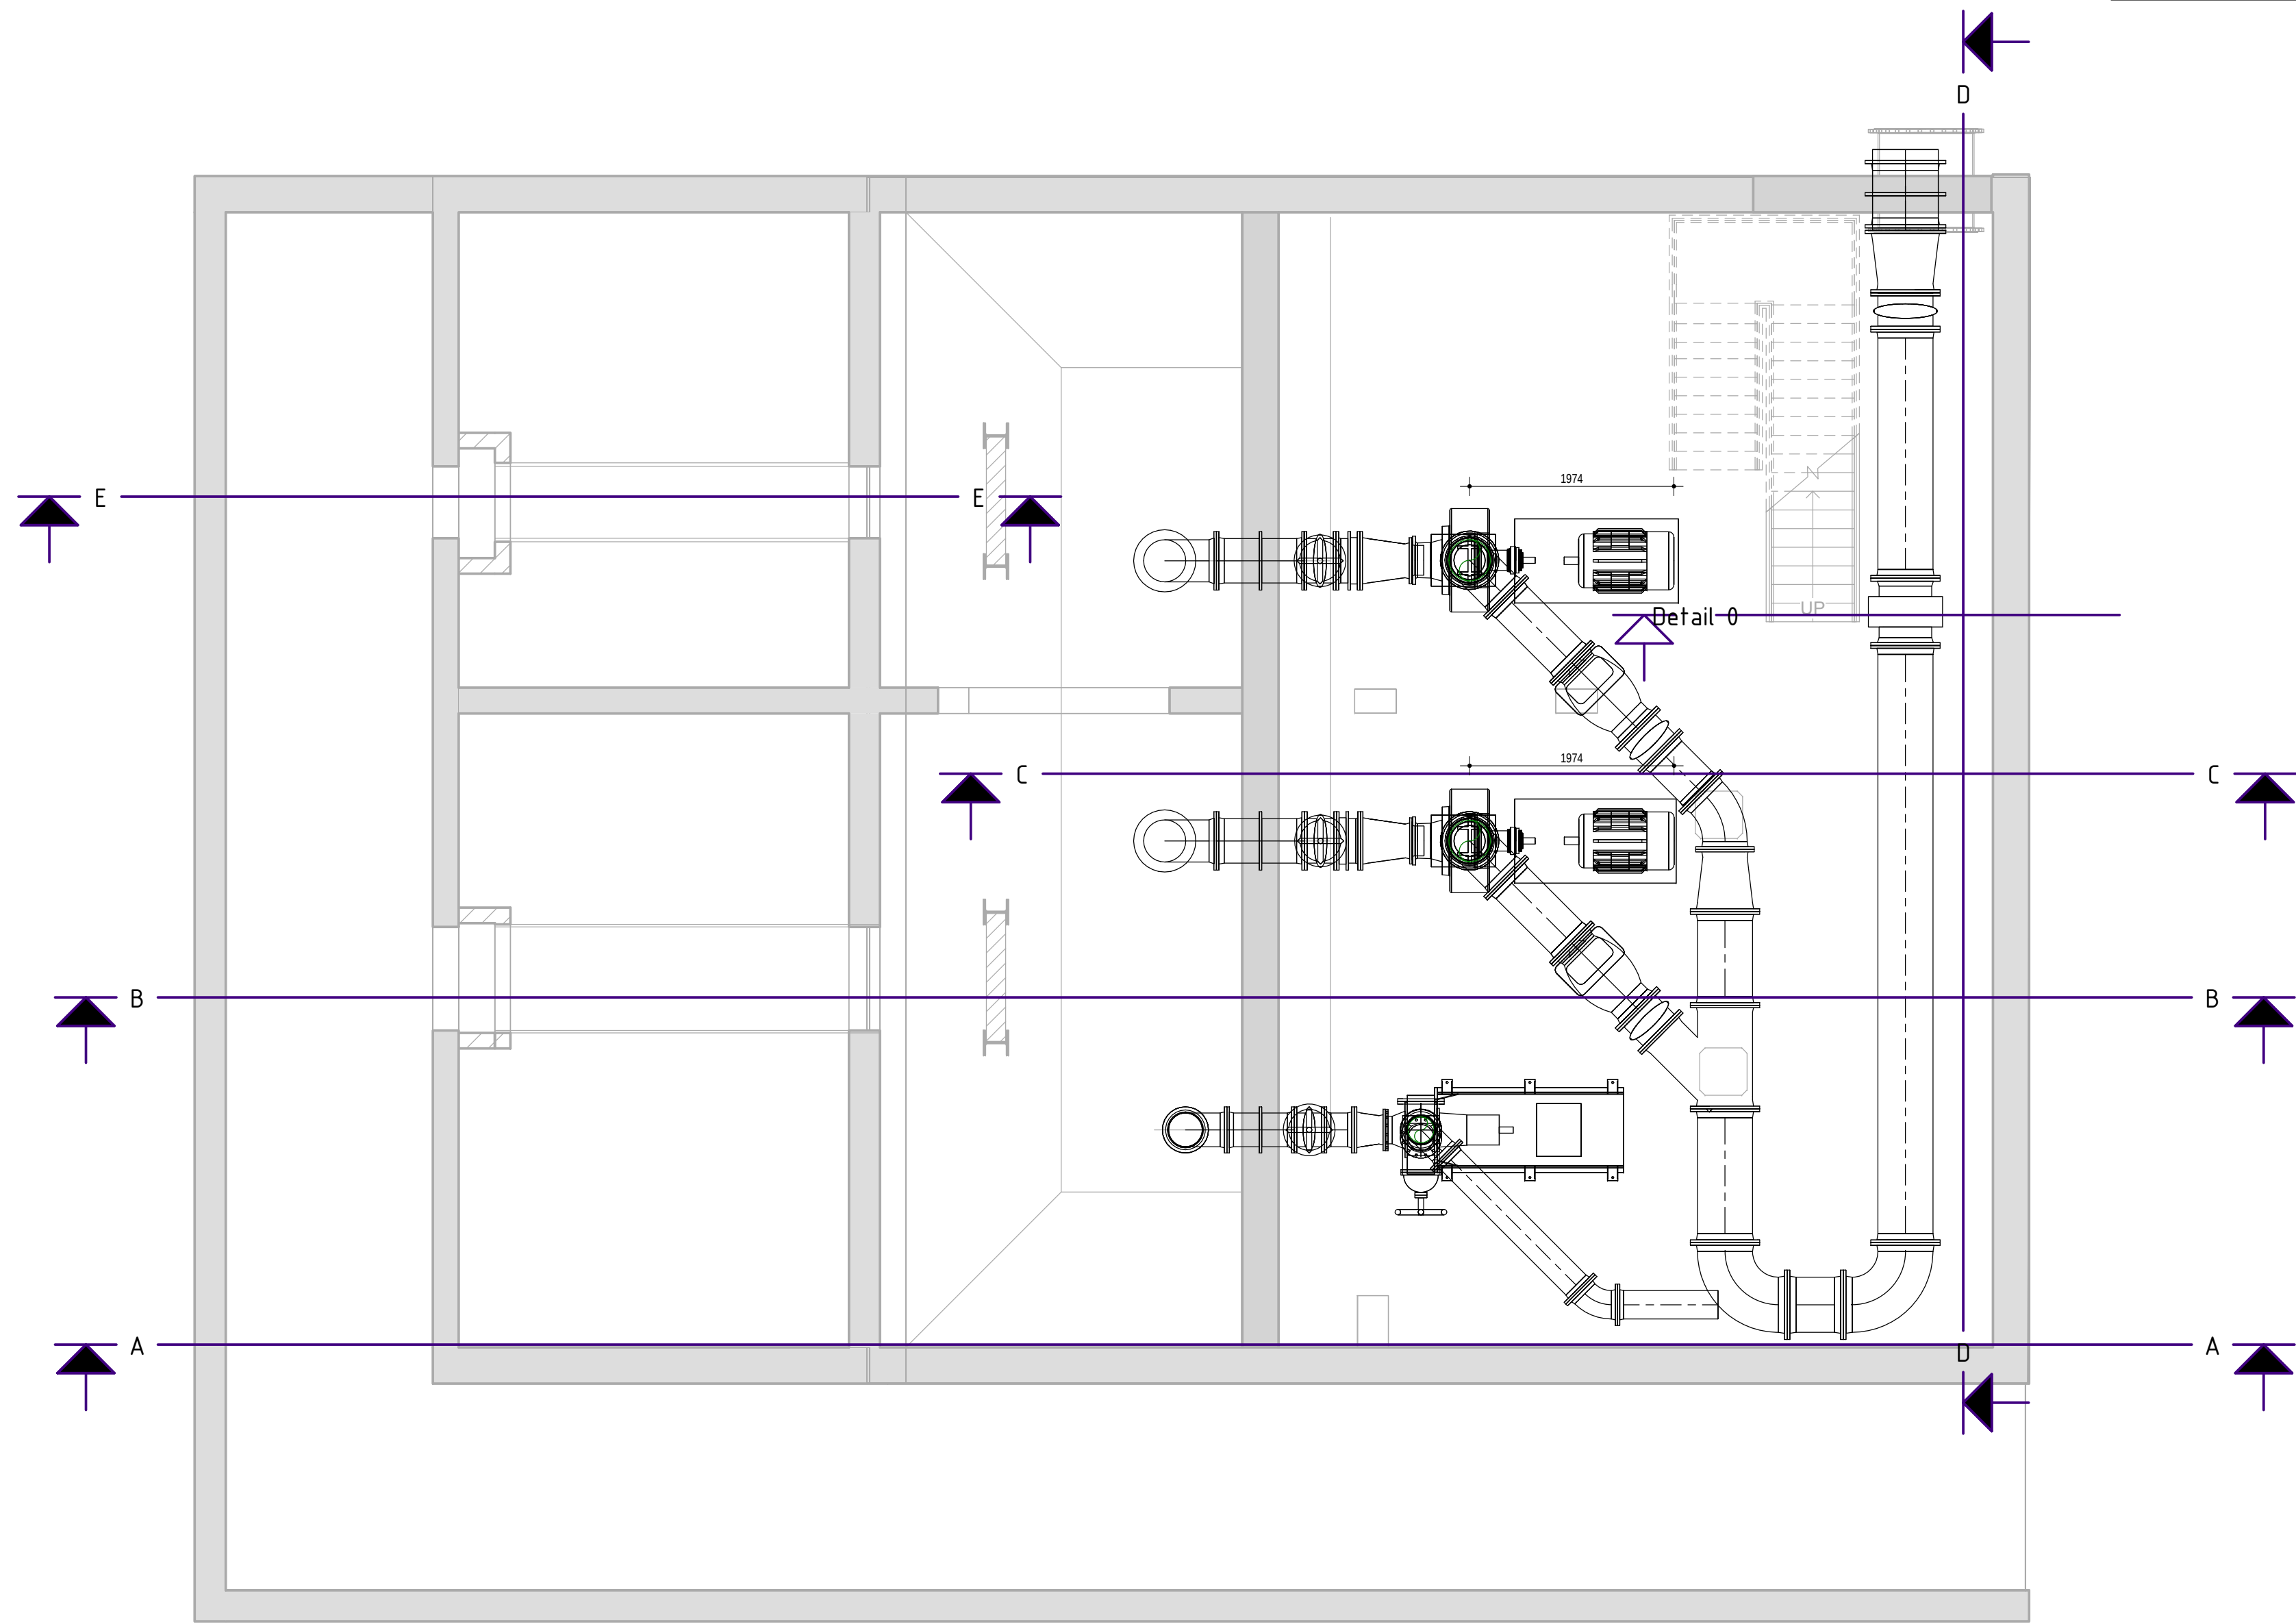


plattegrond kelder
1 : 50

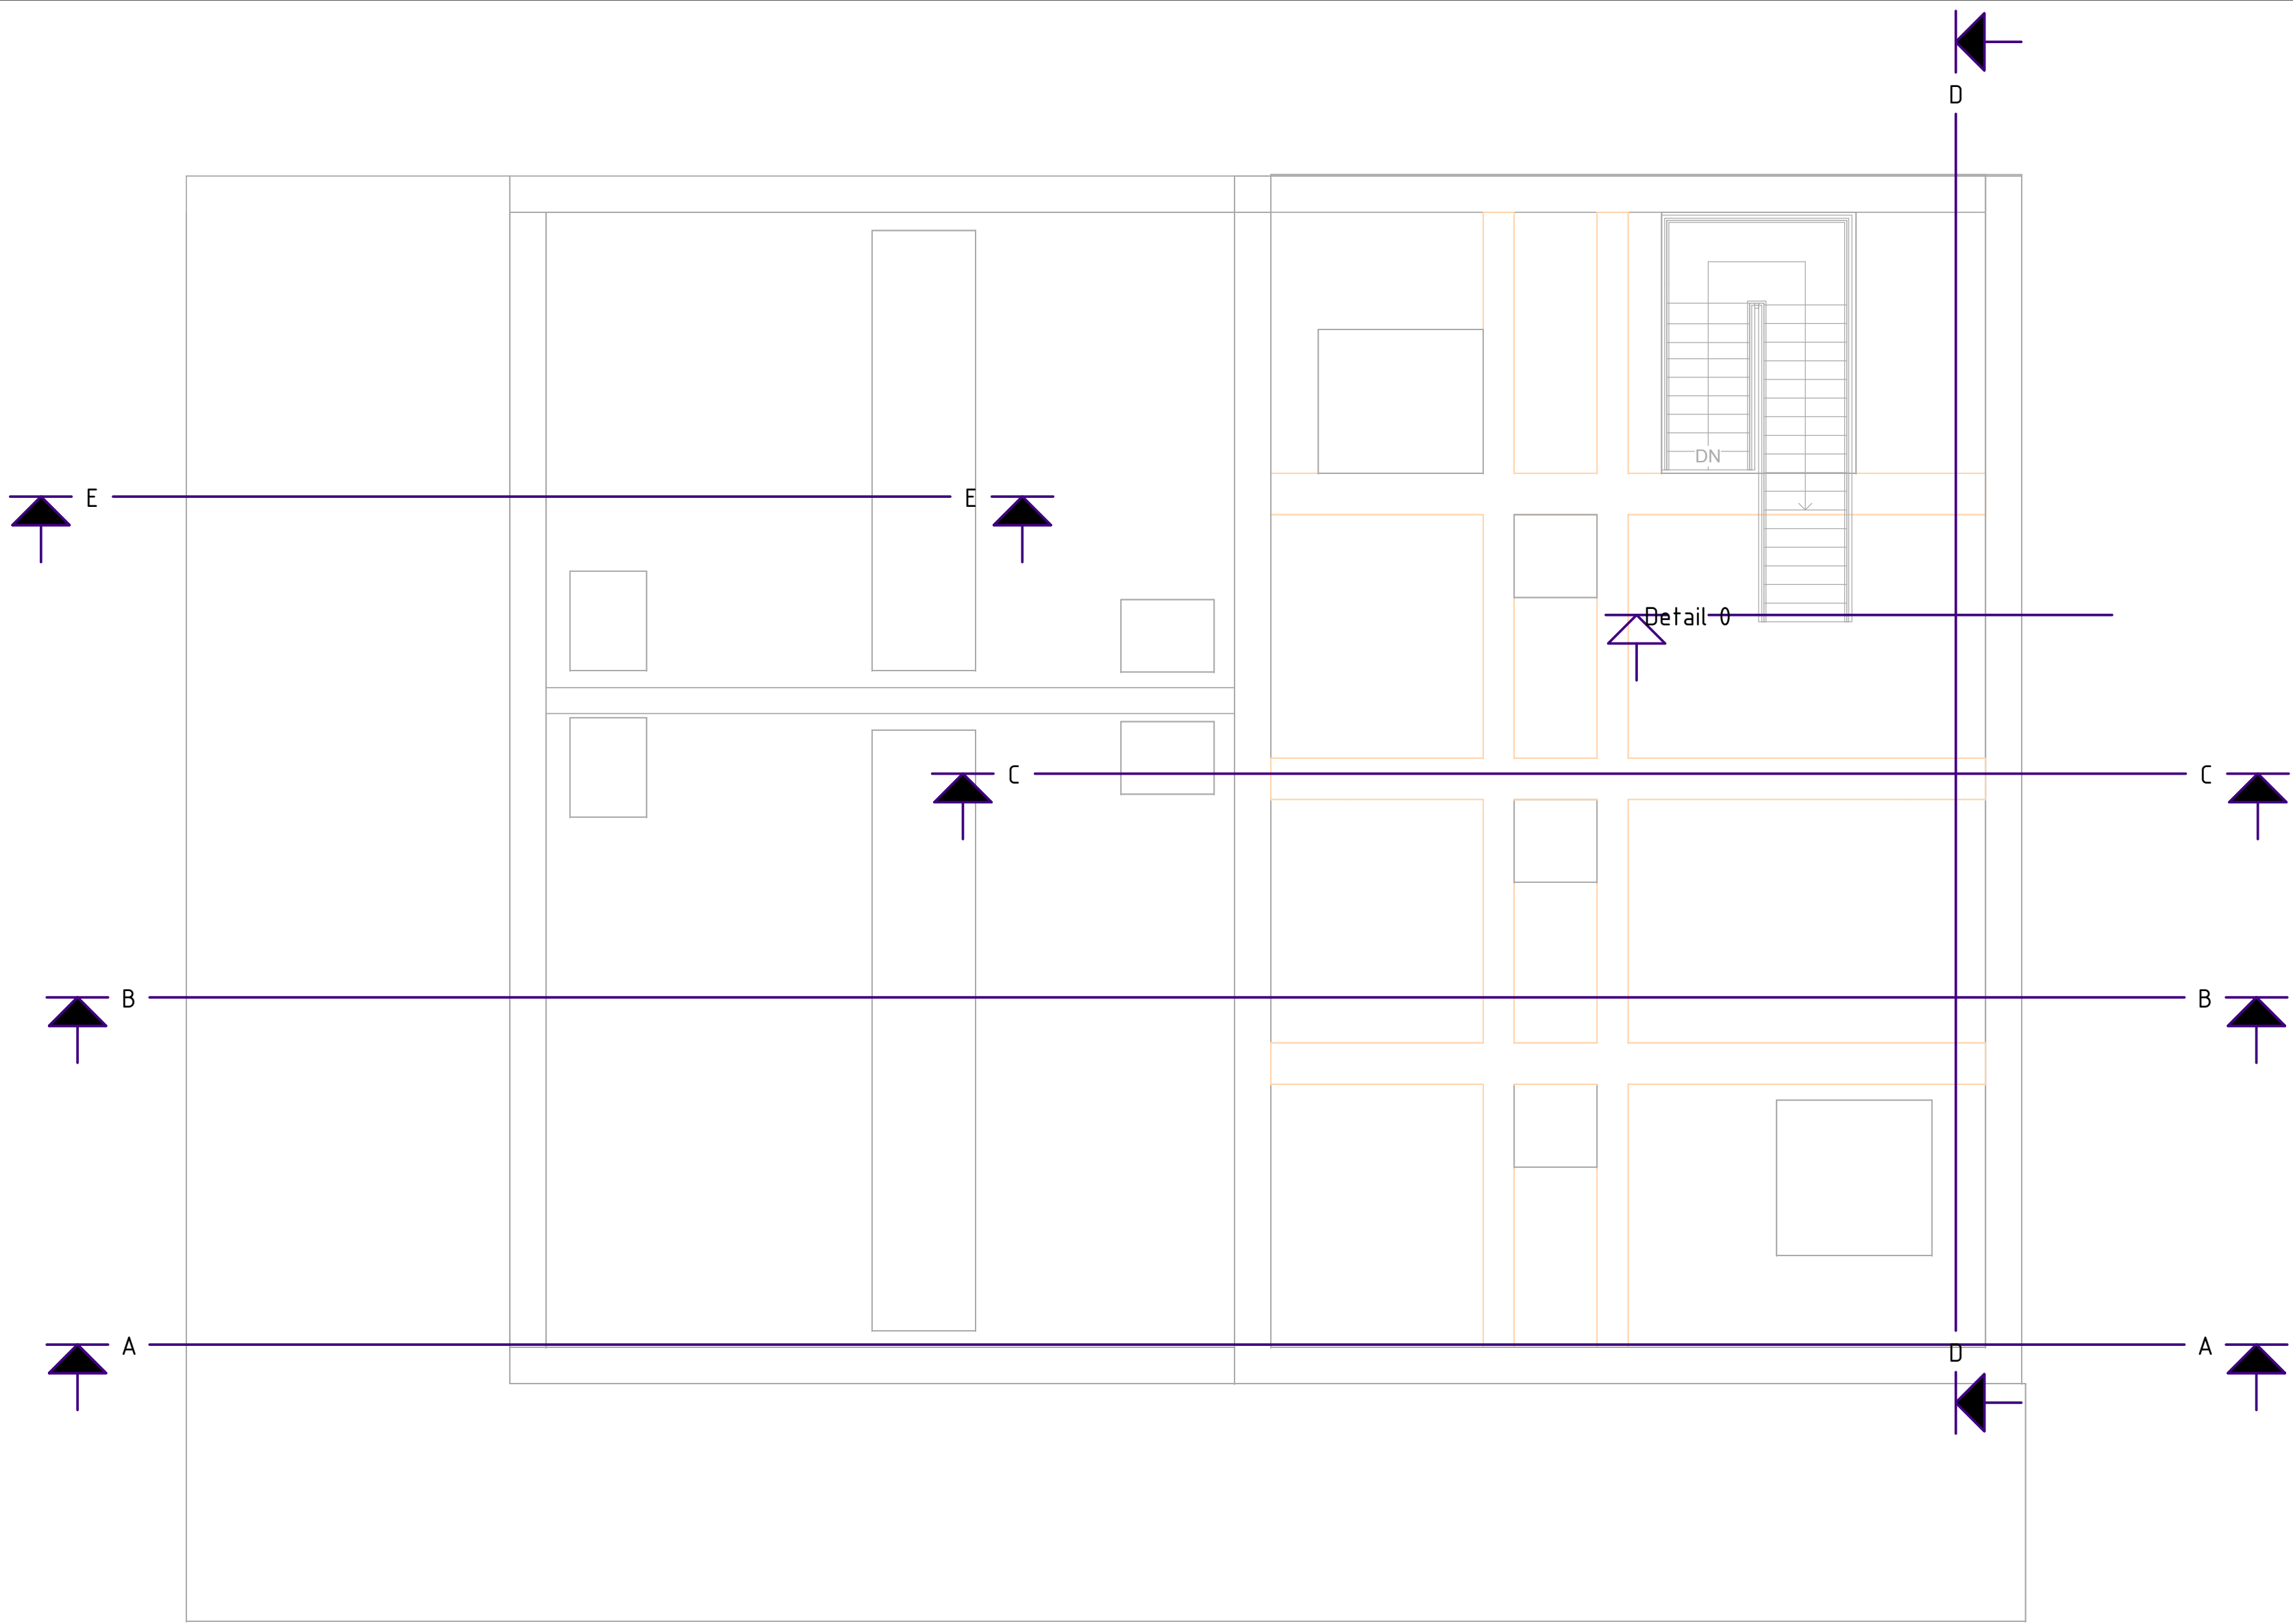


plattegrond begane grond
1 : 50

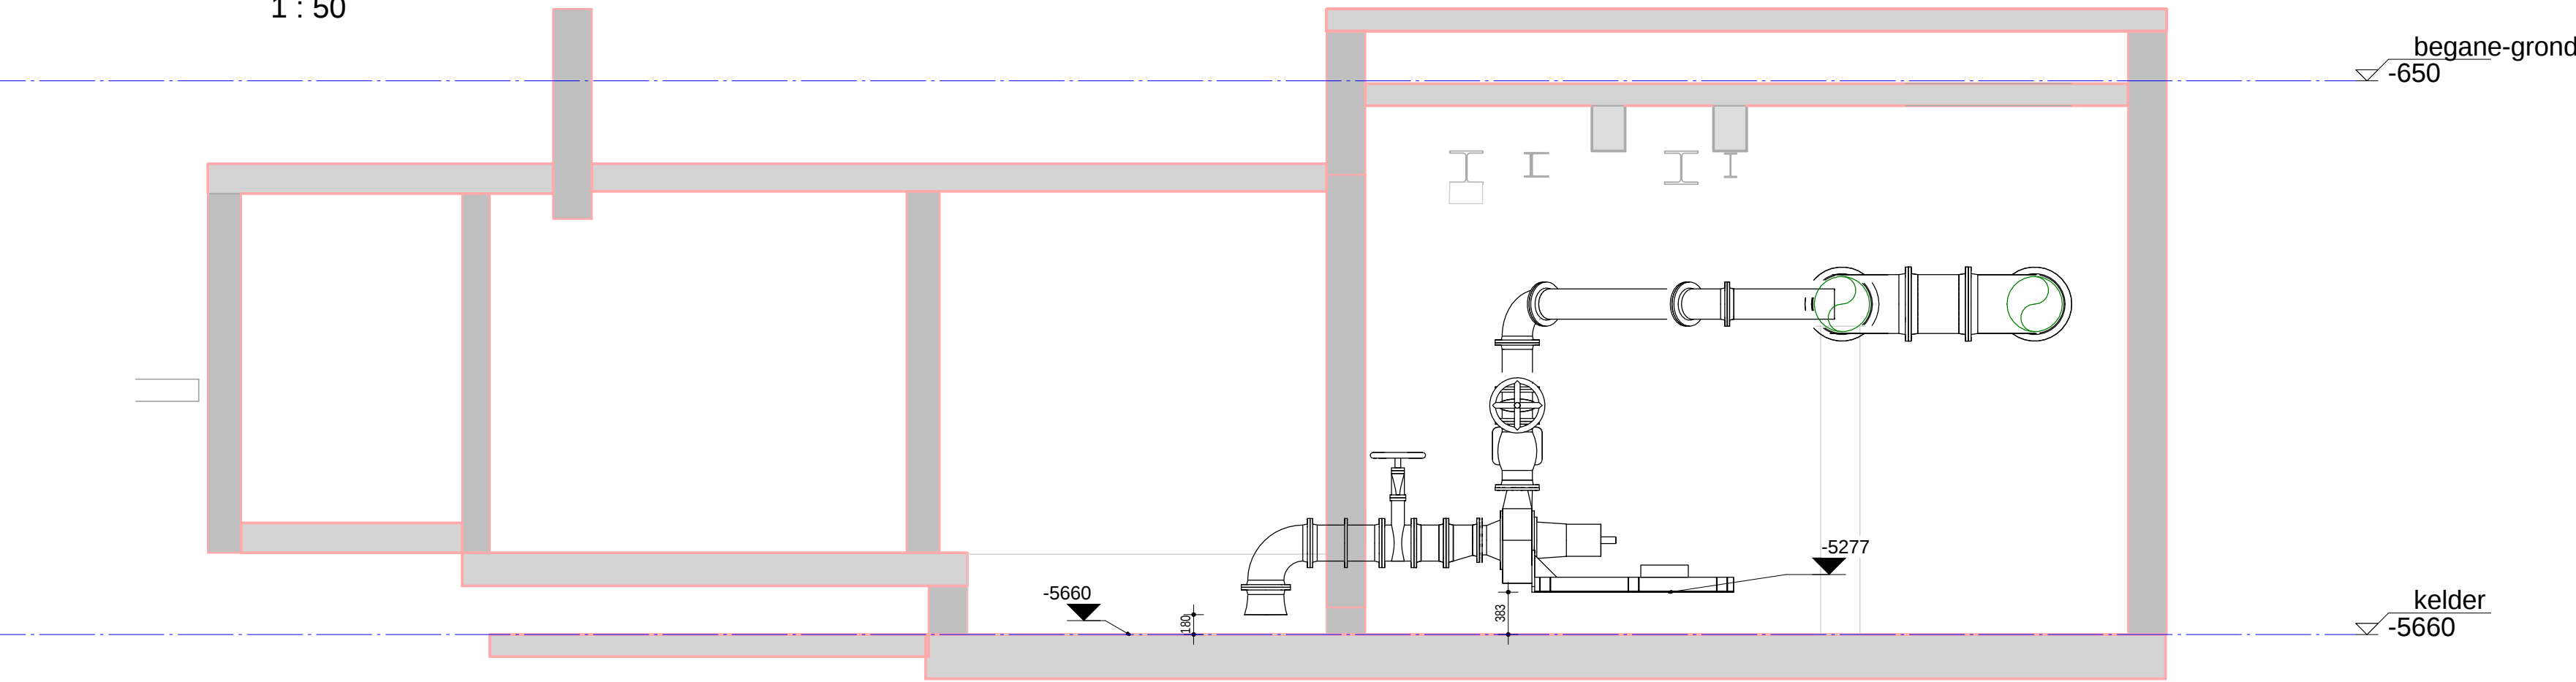


Doorsnede A-A
1 : 50

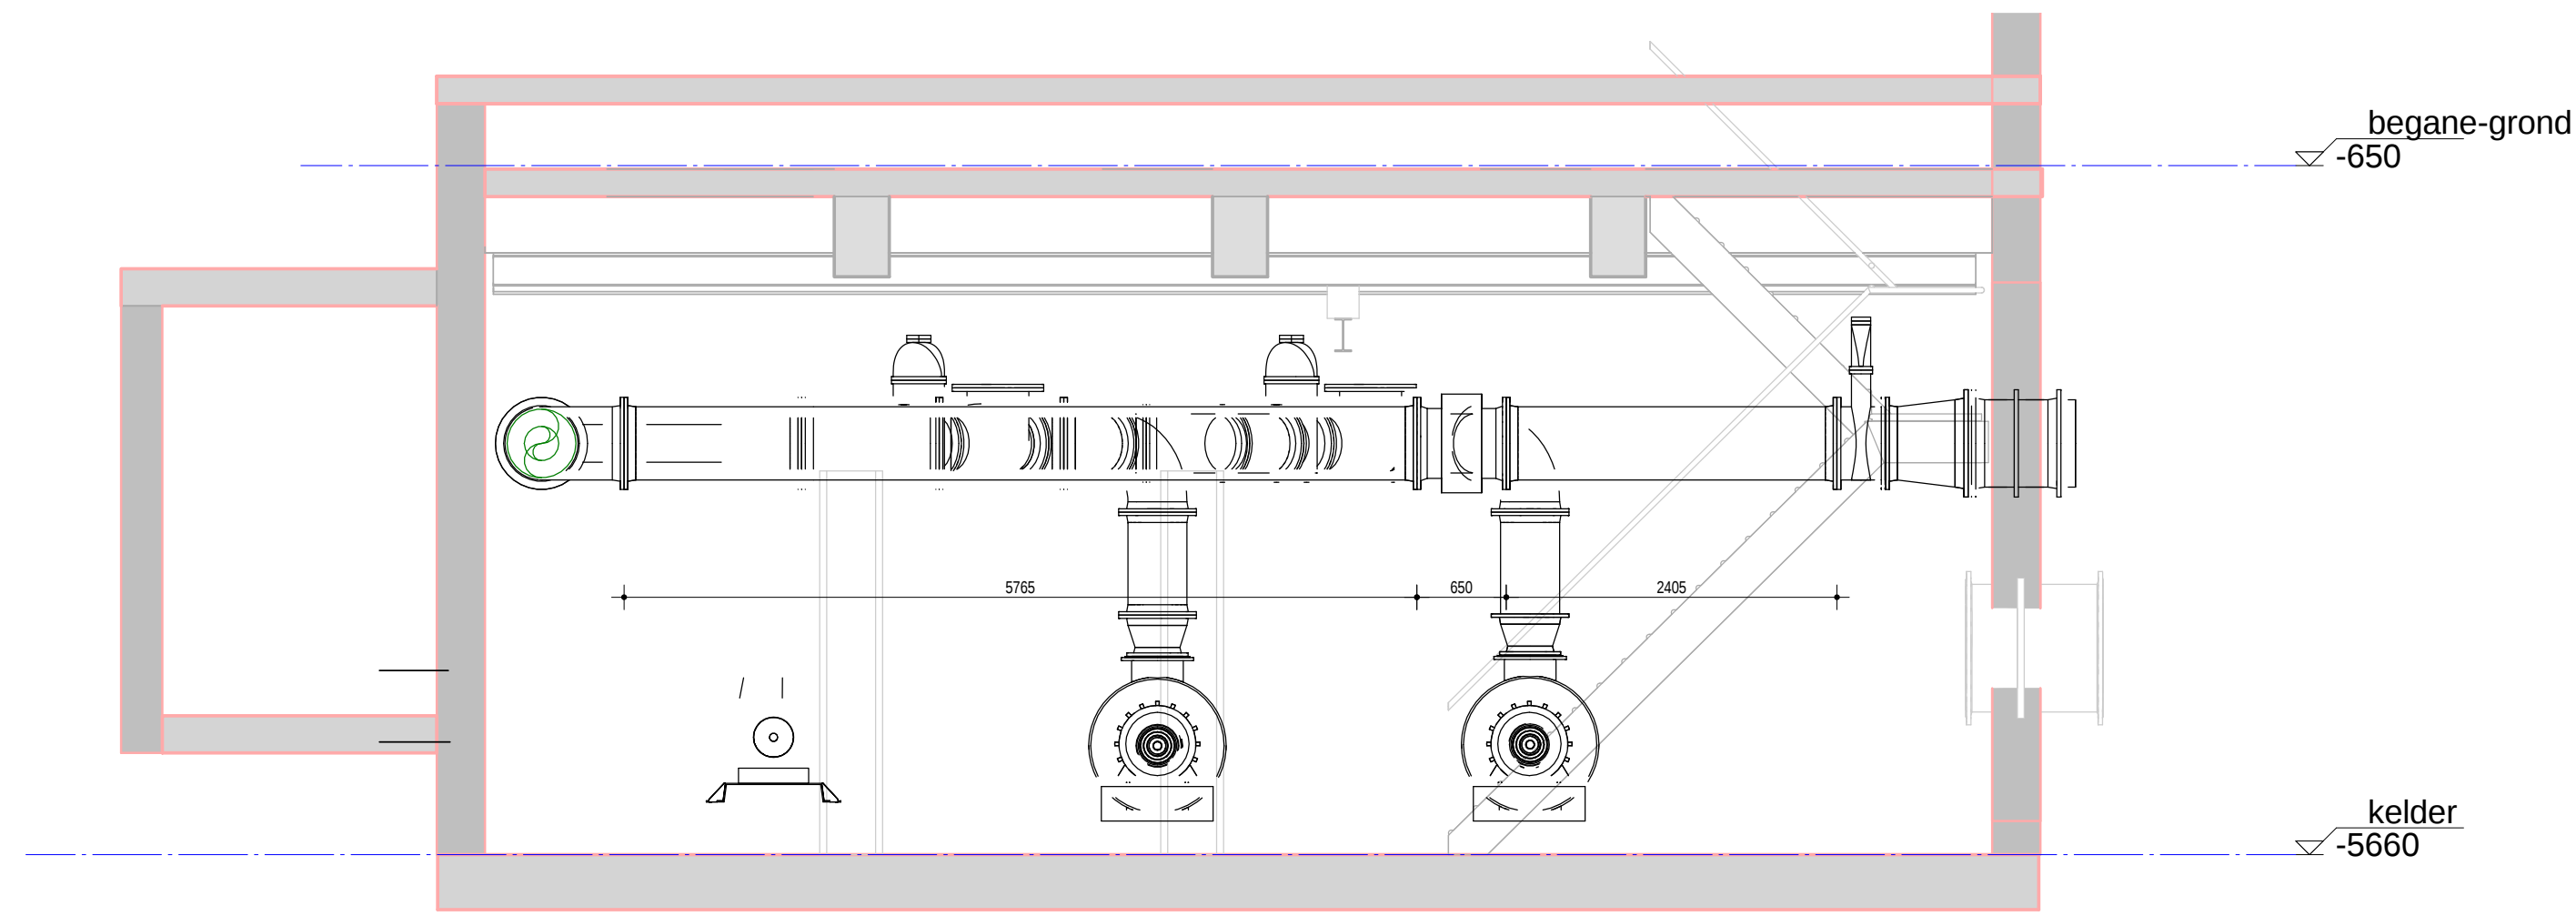

Doorsnede D-D
1 : 50

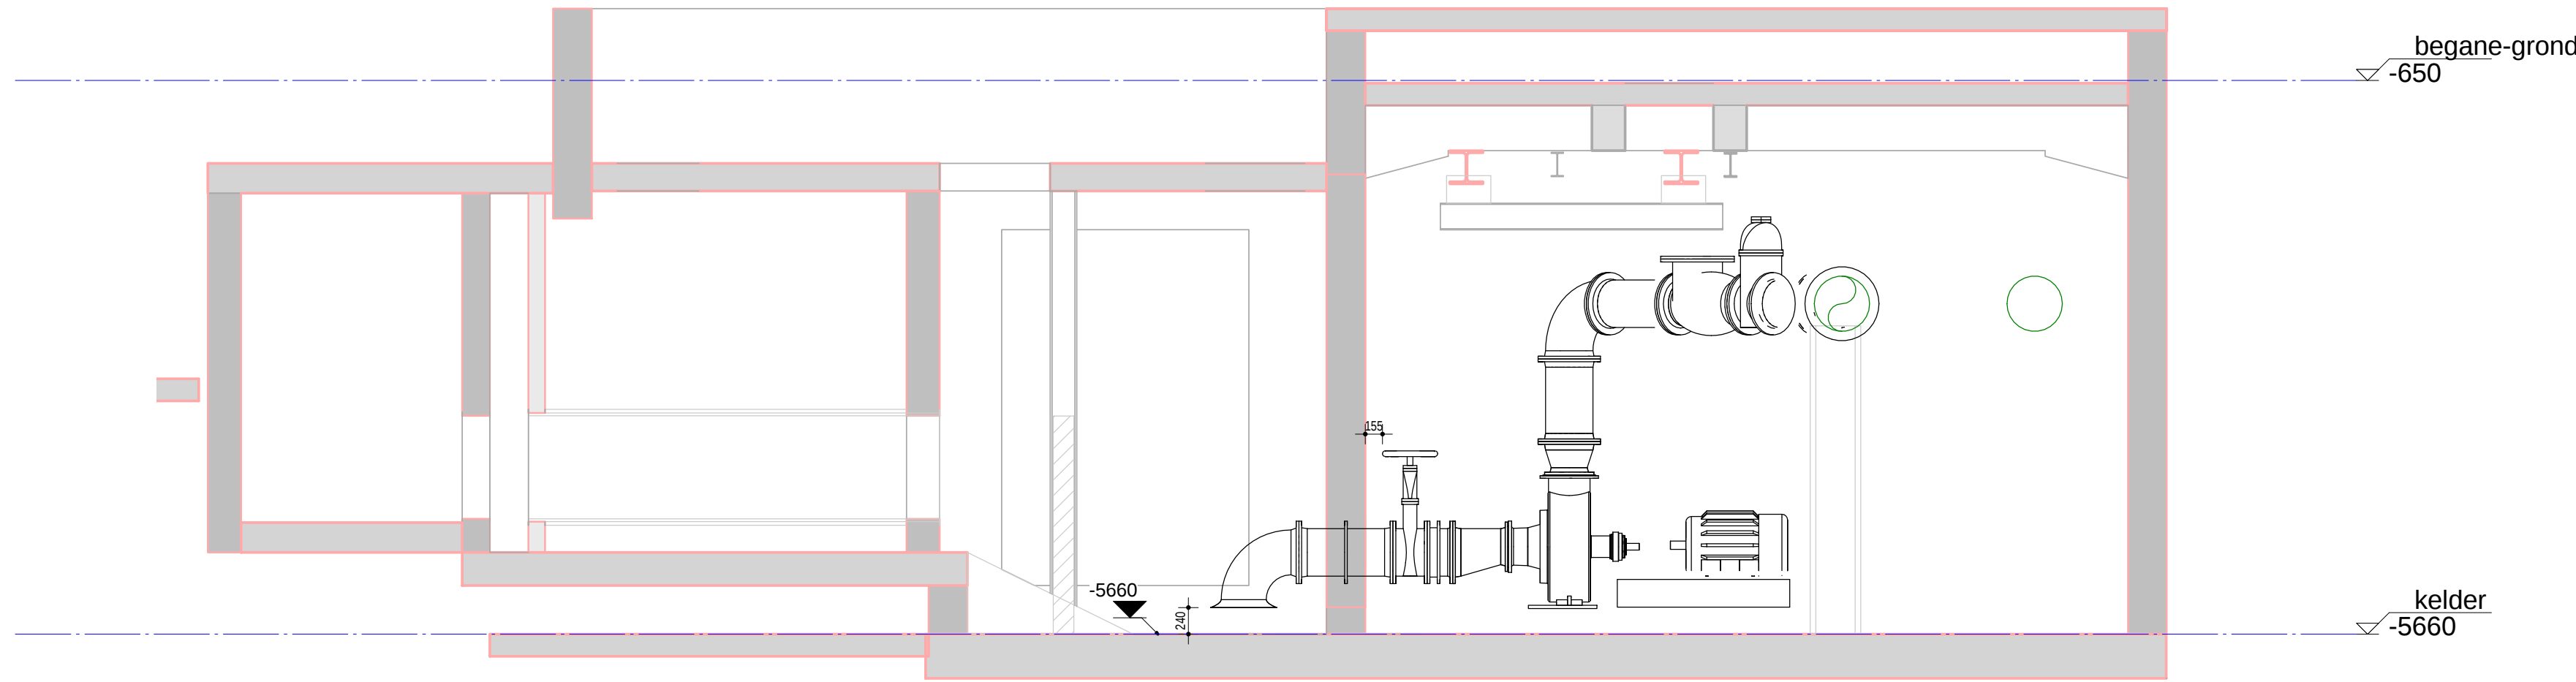


Doorsnede B-B
1 : 50

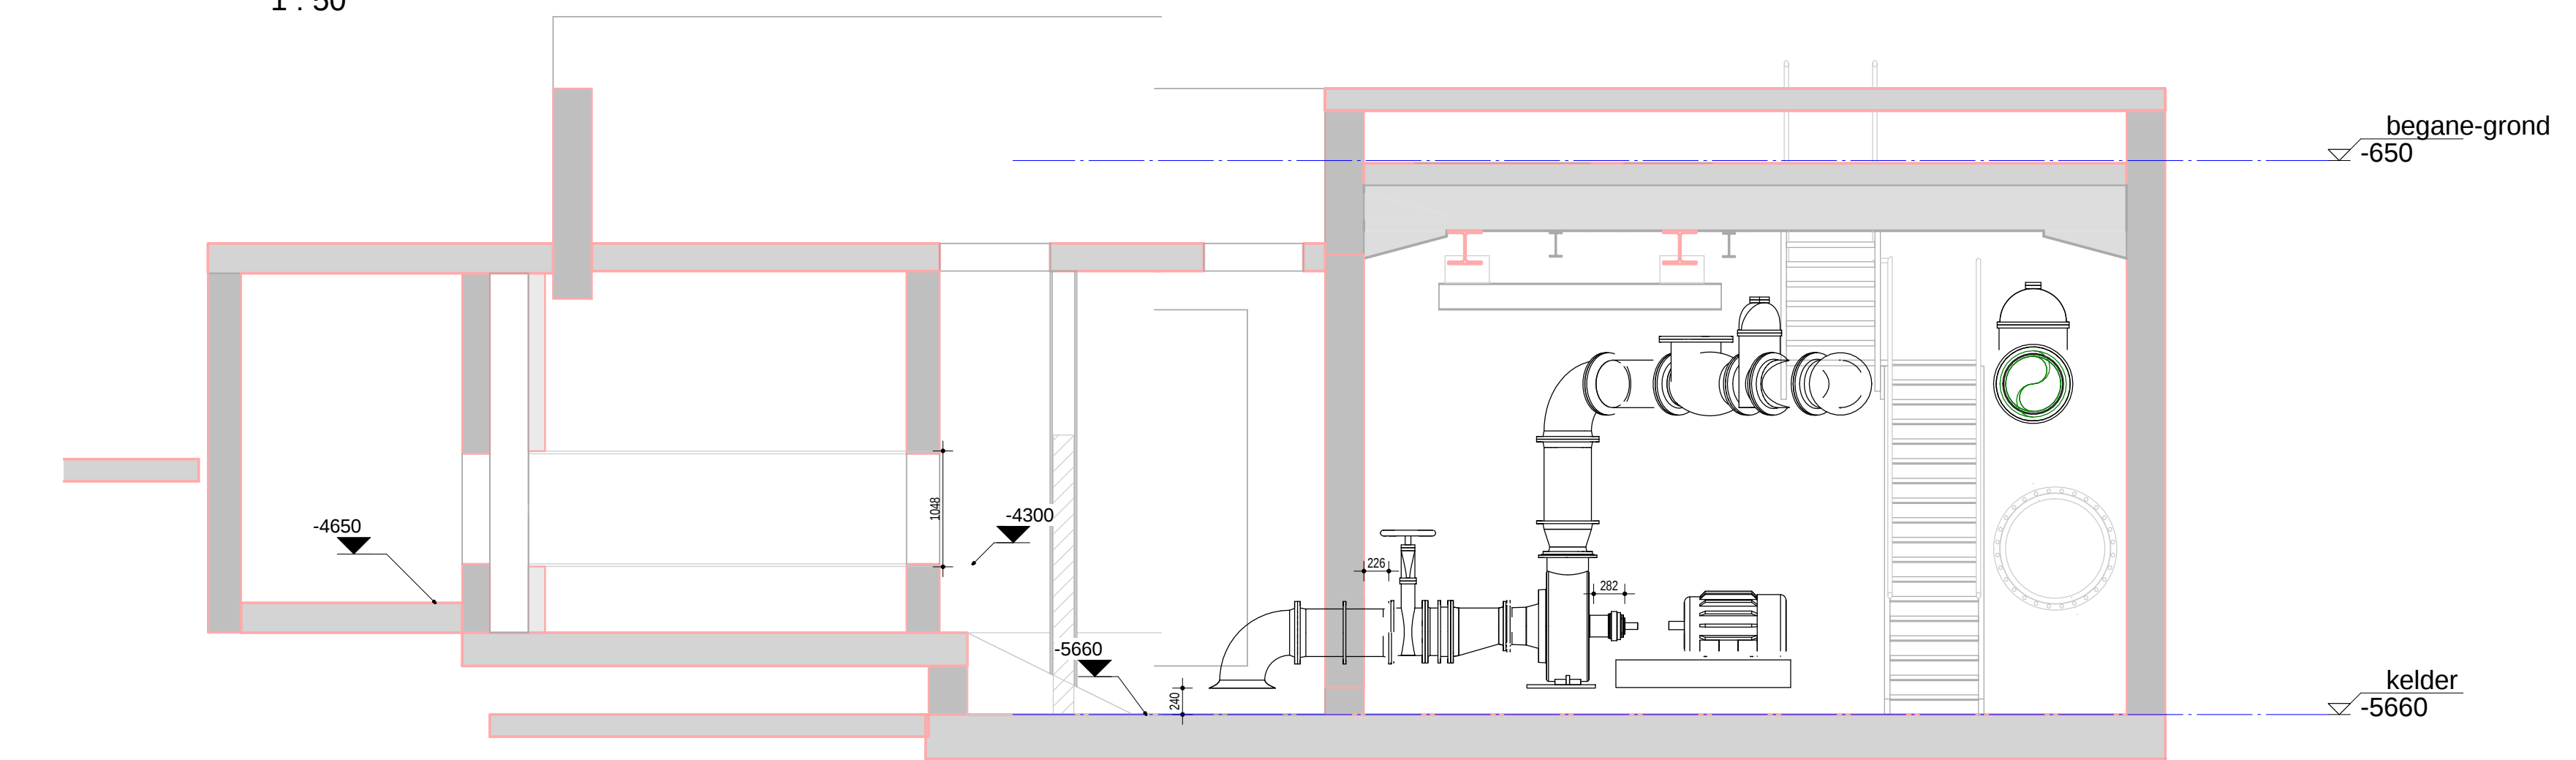


Doorsnede C-C
1 : 50

Doorsnede E-E
1 : 50

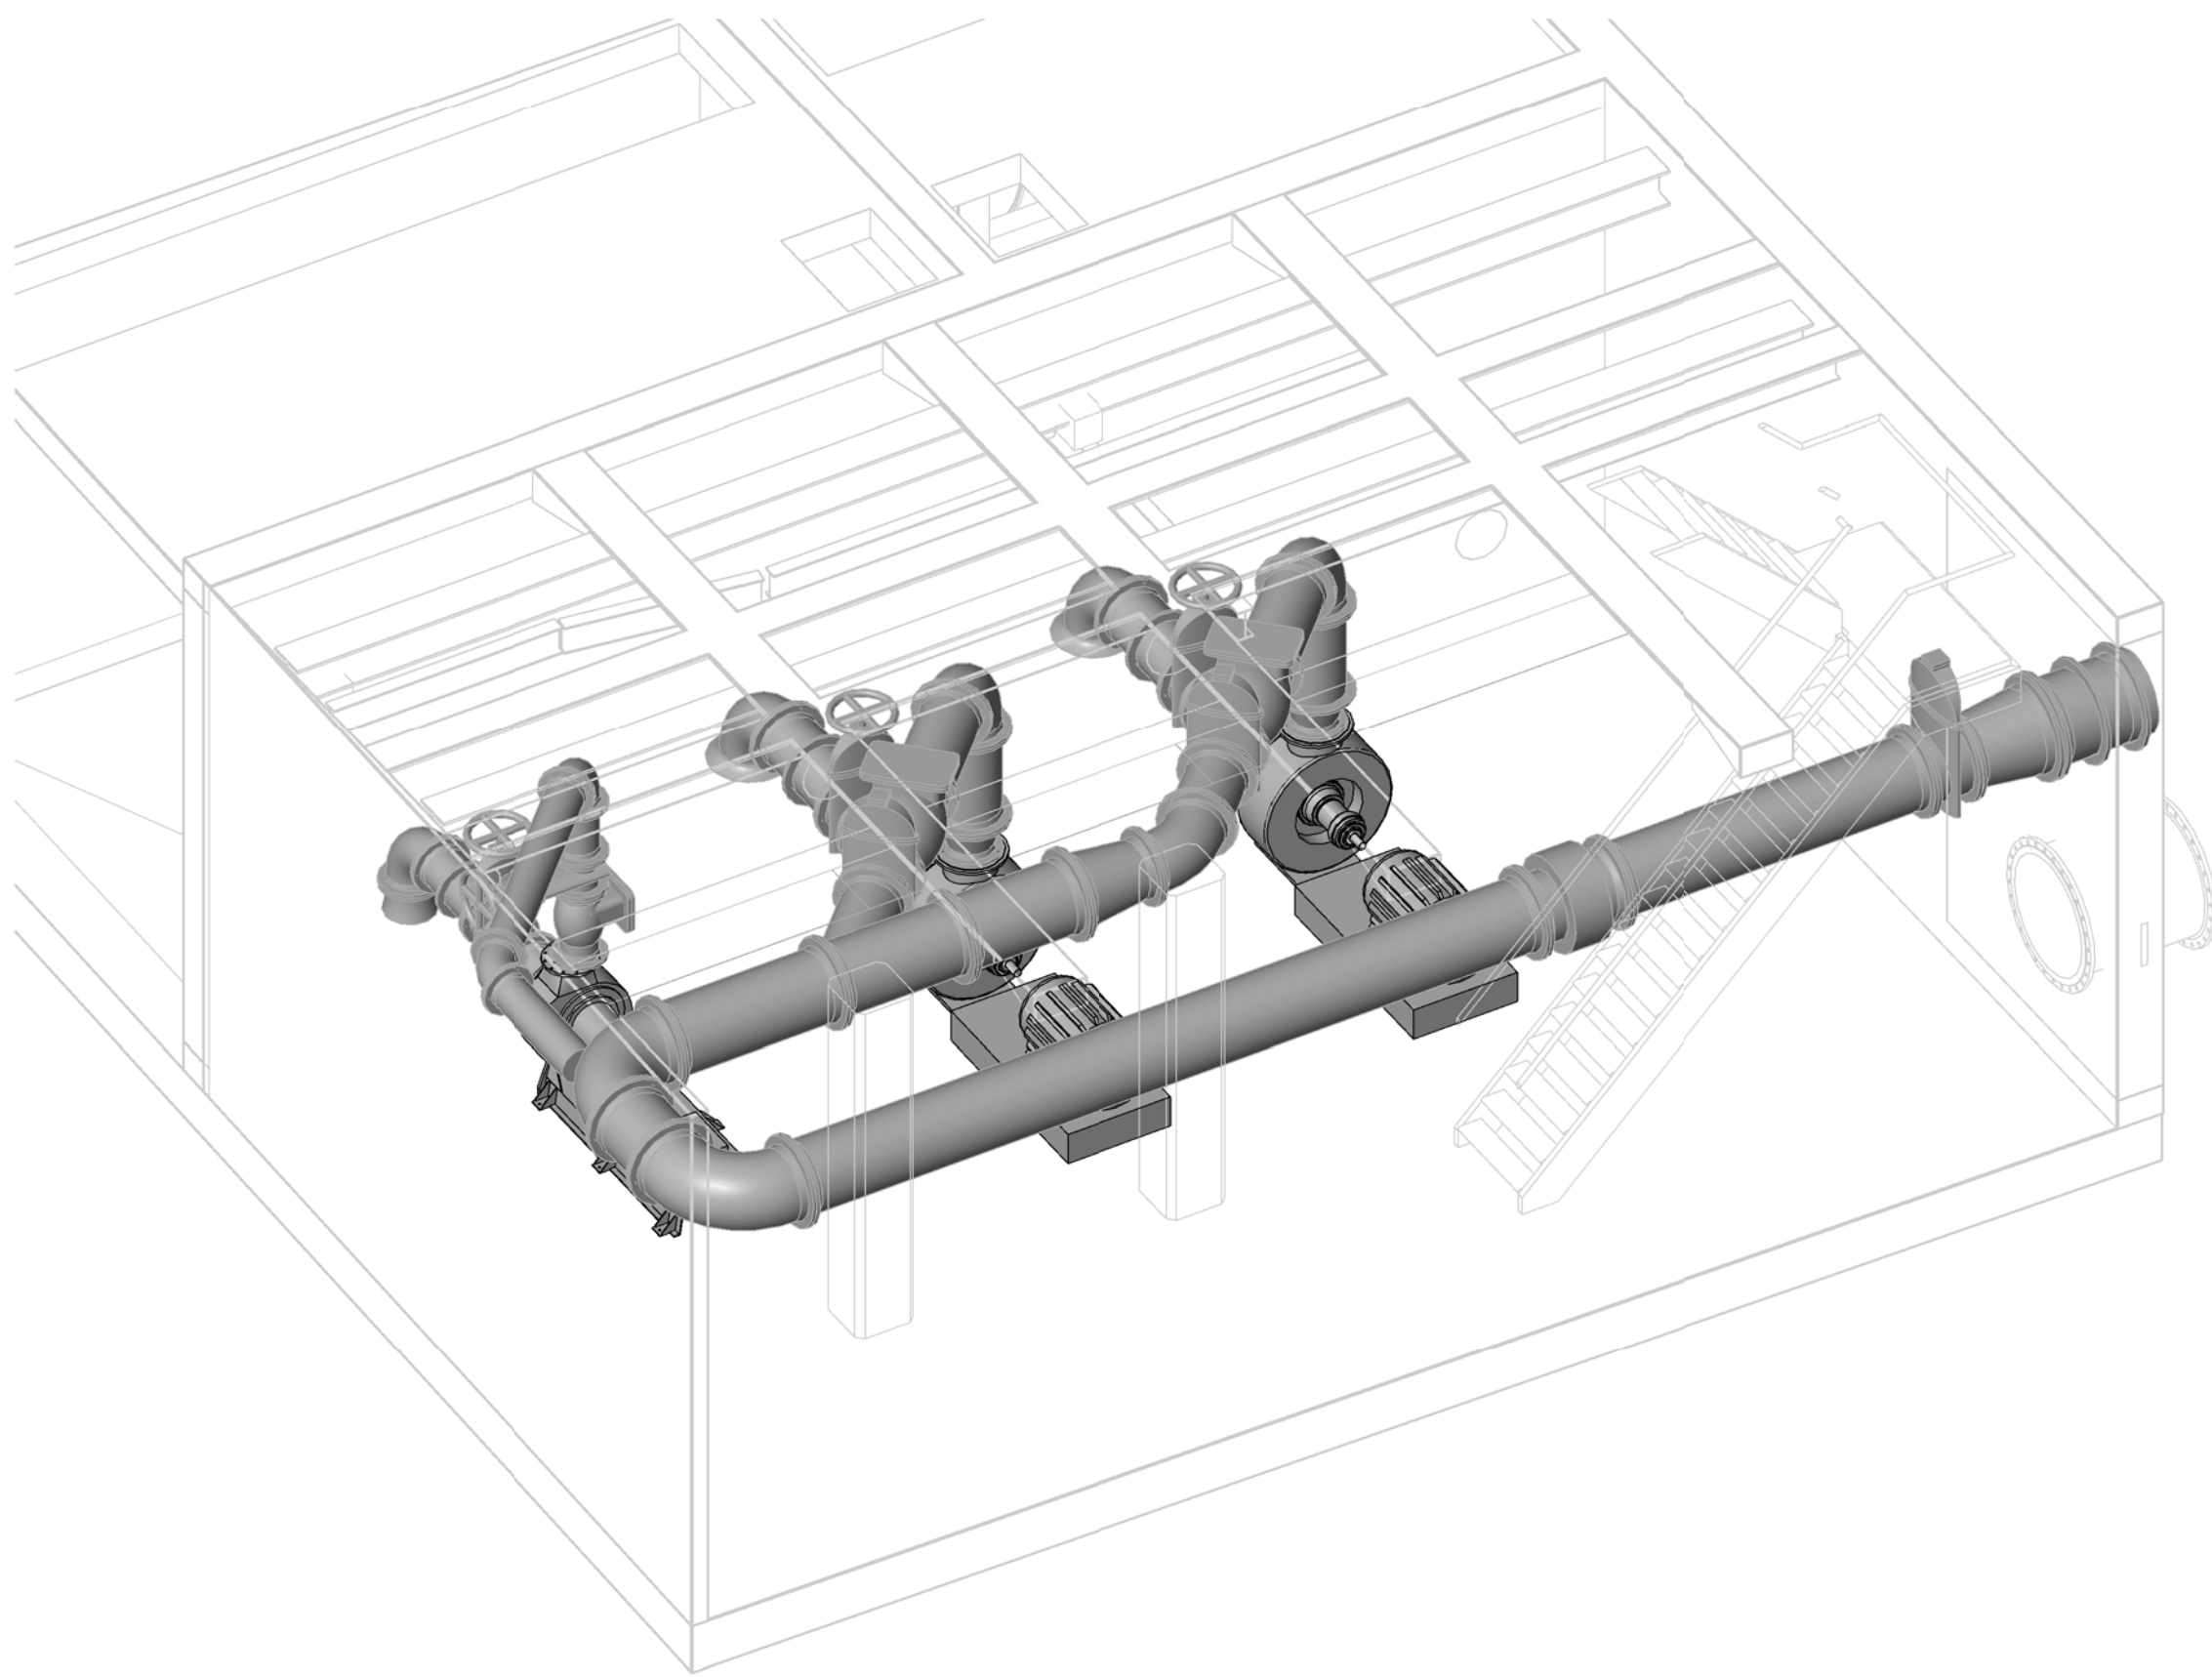

overzicht 3D

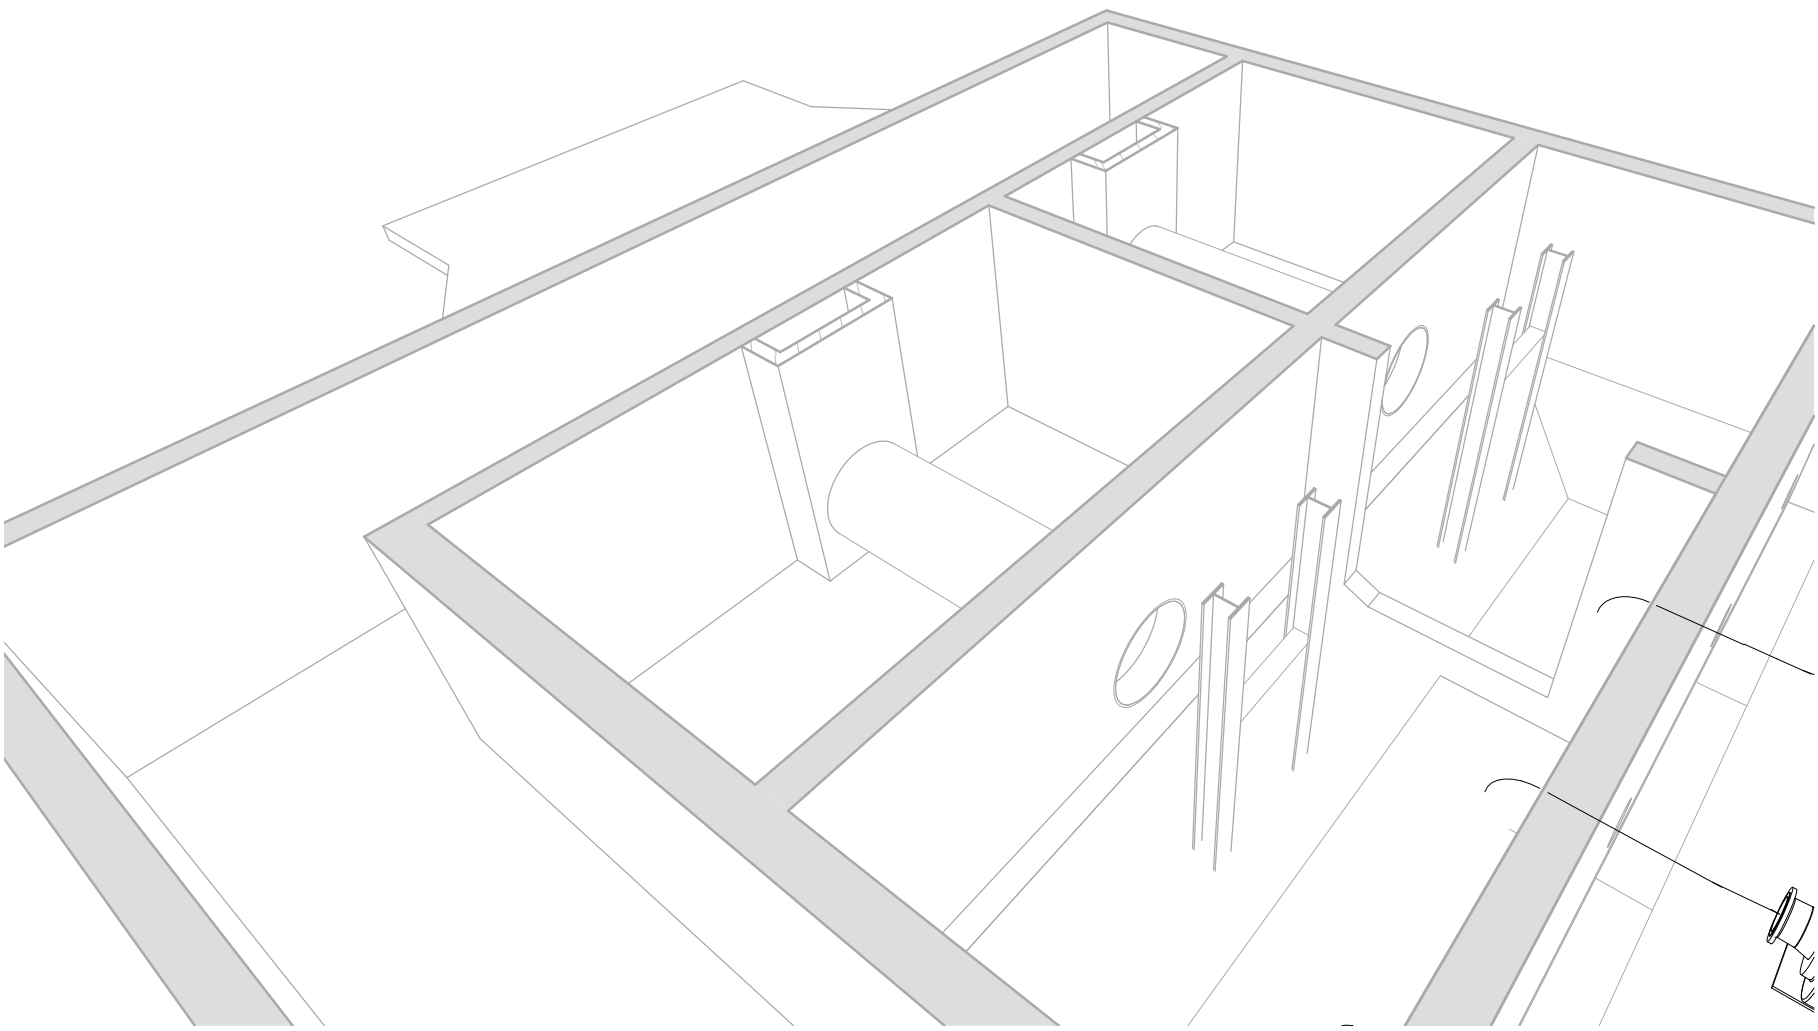

overzicht bassin

SITUATIE

VERSIE

i			
e			
d			
c			
b			
a	bestektekening	P.J. Doortman	27-03-2013
VERSI	OMSCHRIJVING	TEKENAAR	DATEM
BESTANDSNAAM	PROJECTCODE	VERWACHTING	

Gemeente Rotterdam
StadsOntwikkeling
Ingineursbureau

Galvanstraat 15
Postbus 9633
3002 AP ROTTERDAM
Telefoon : 010 489 4530
Telefax : 010 489 6200

CHARLOIS-CARNISSE

Amelandseplein
rioolgemaal Amelandseplein G025
Opstelling Pompinstallatie

Betekening : Nummer : 1-03-13

Grootte : 1:50

Formaat : A0

Schaal : 1:50

Blad : 1

Van : 1

Naar : 1

BESTEK

Gedownload : P.J. Doortman 27-03-2013	Gedownload : A. Scholten 27-03-2013	Gedownload : J.A. Kruiswijk 27-03-2013	Tekening : G25-12 WTB 61-101
---	---	--	---------------------------------