


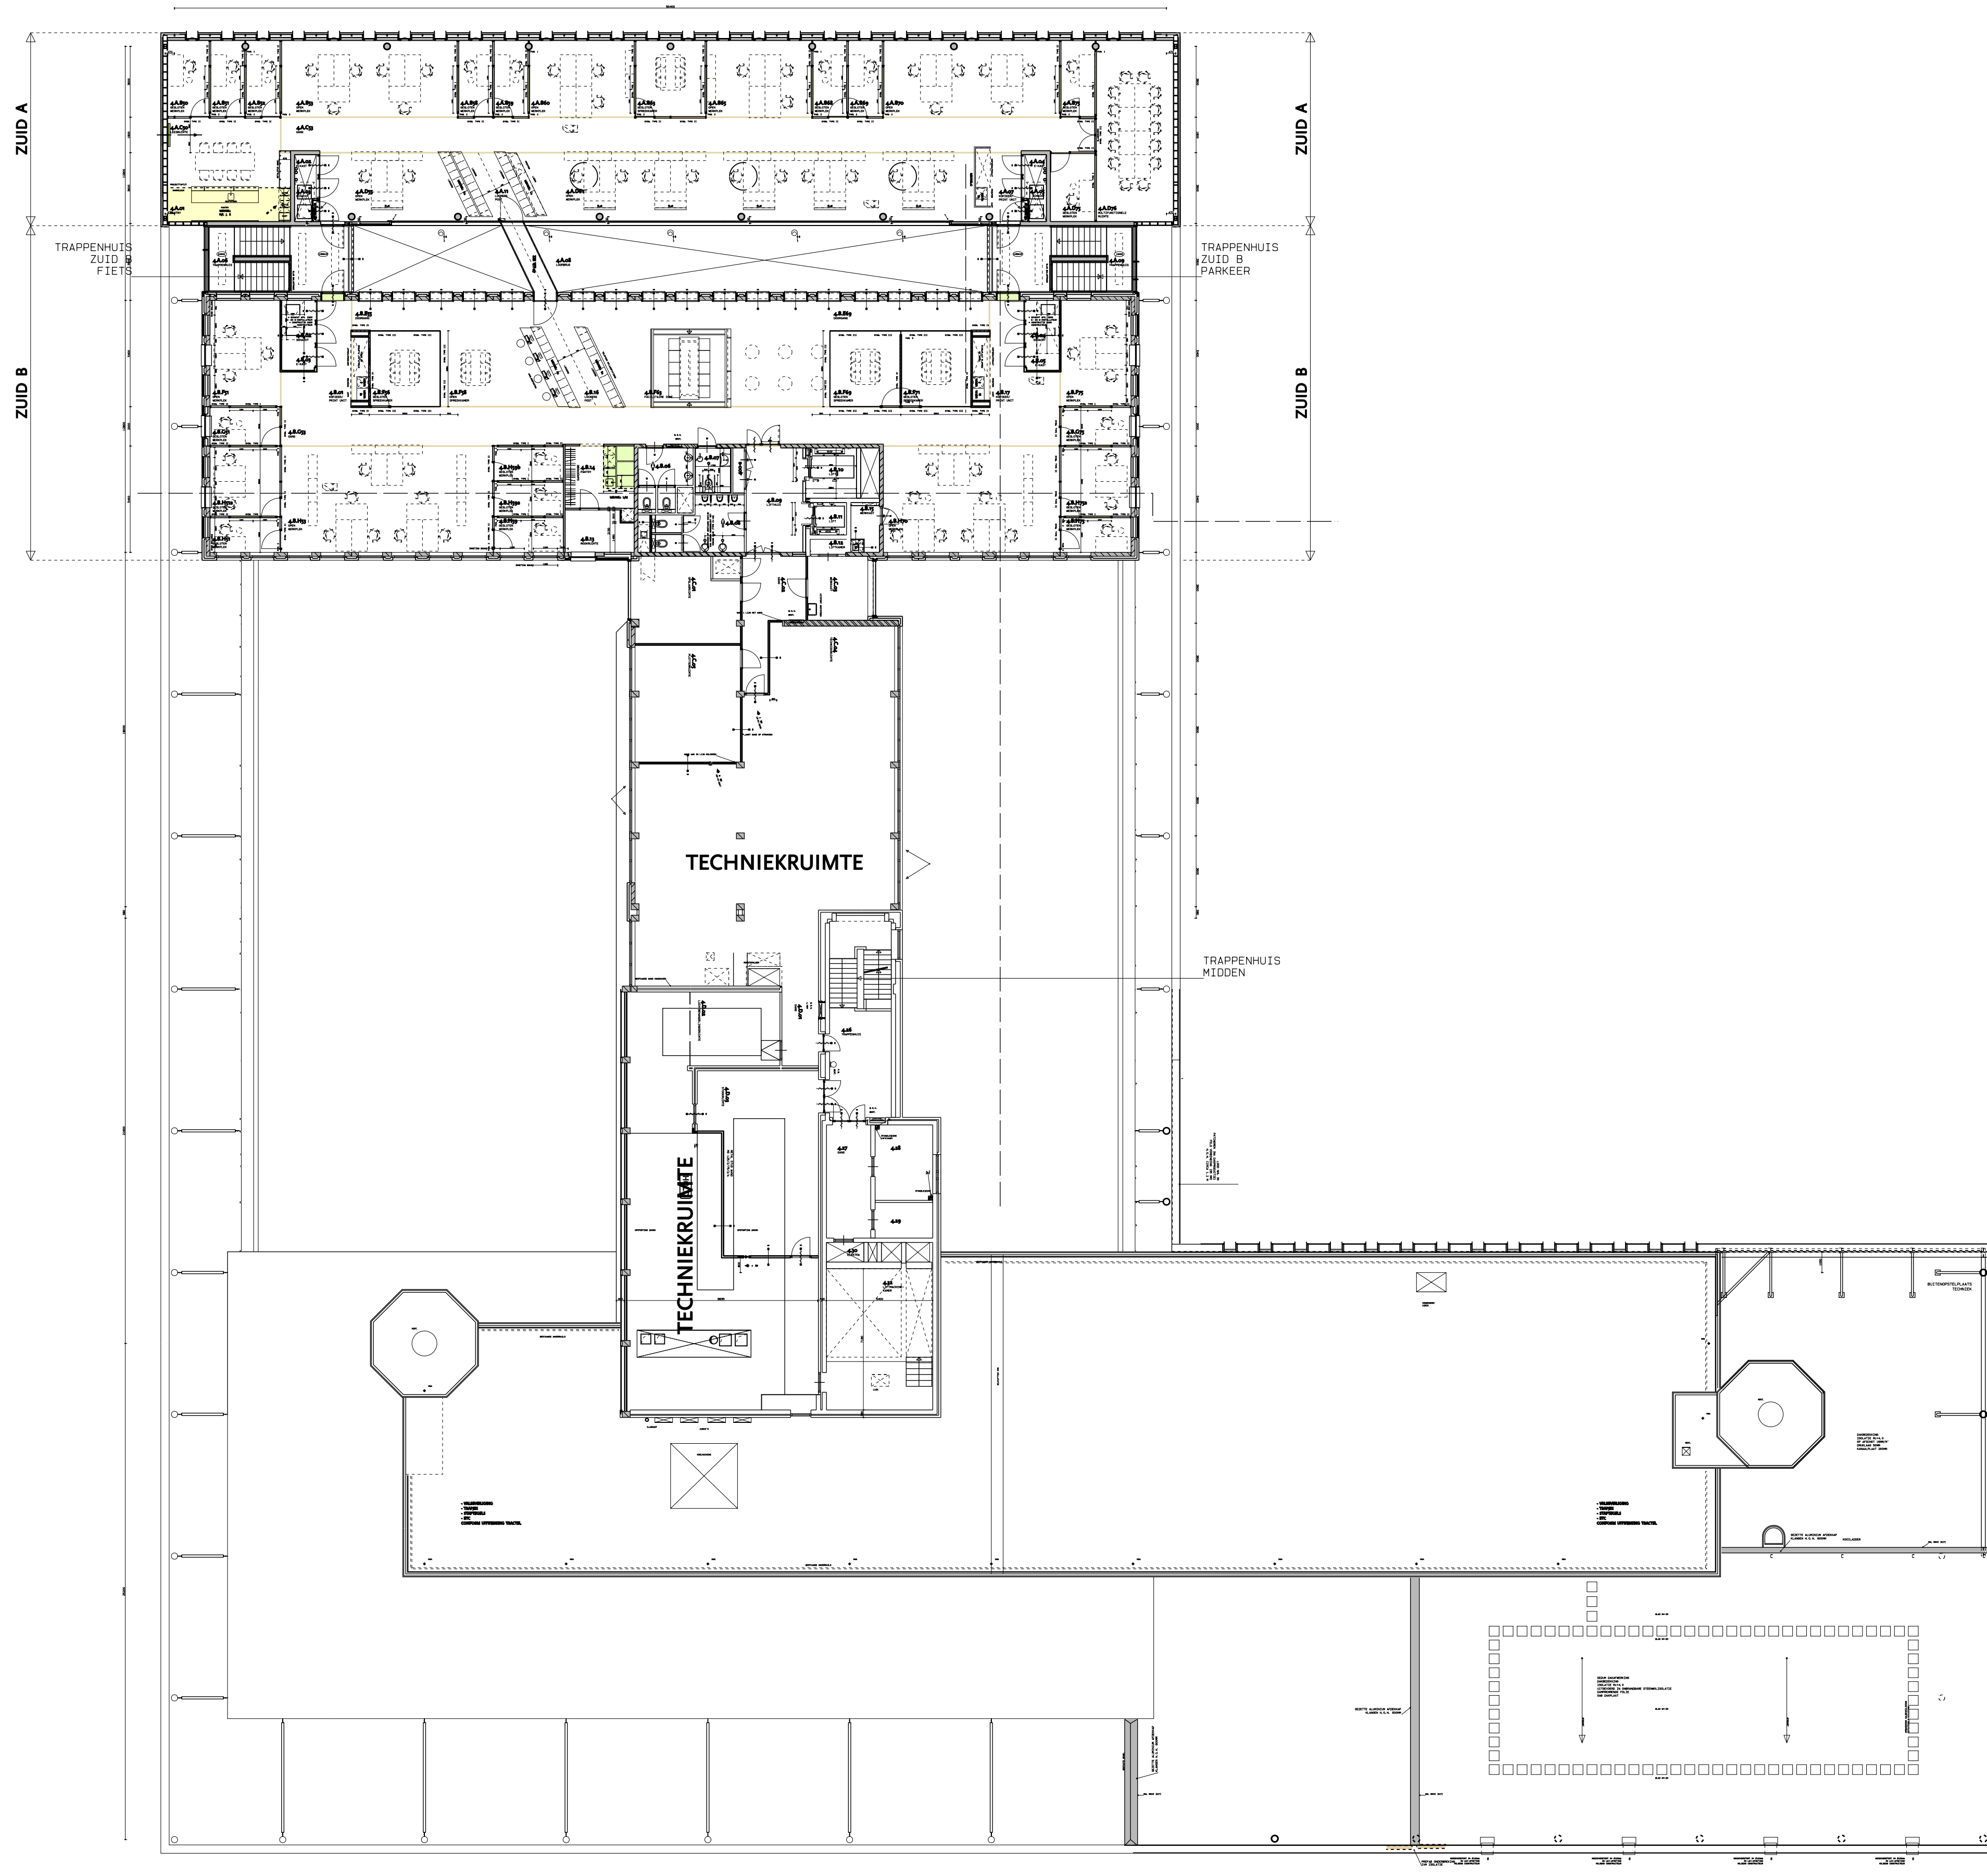

	PROJECT NIEUWBOUW/VERBOUW GEMEENTEHUIS OSS		DATUM 17-11-2009
	BETREFT PLATTEGROND VERDIEPING 4		
WERKNUMMER 7417	FASE BHV	SCHAAL 1:200	BLAD BHV-04
	STATUS DEFINITIEF		
ARCHITECTENBUREAU DE TWEE SNOEKEN POSTELSTRAAT 49 POSTBUS 659 5201 AR 's-HERTOGENBOSCH TELEFOON 073 6140407 FAX 073 6146622 E-MAIL ARCHITECT@TWEESSNOEKEN.NL WWW.TWEESSNOEKEN.NL			