

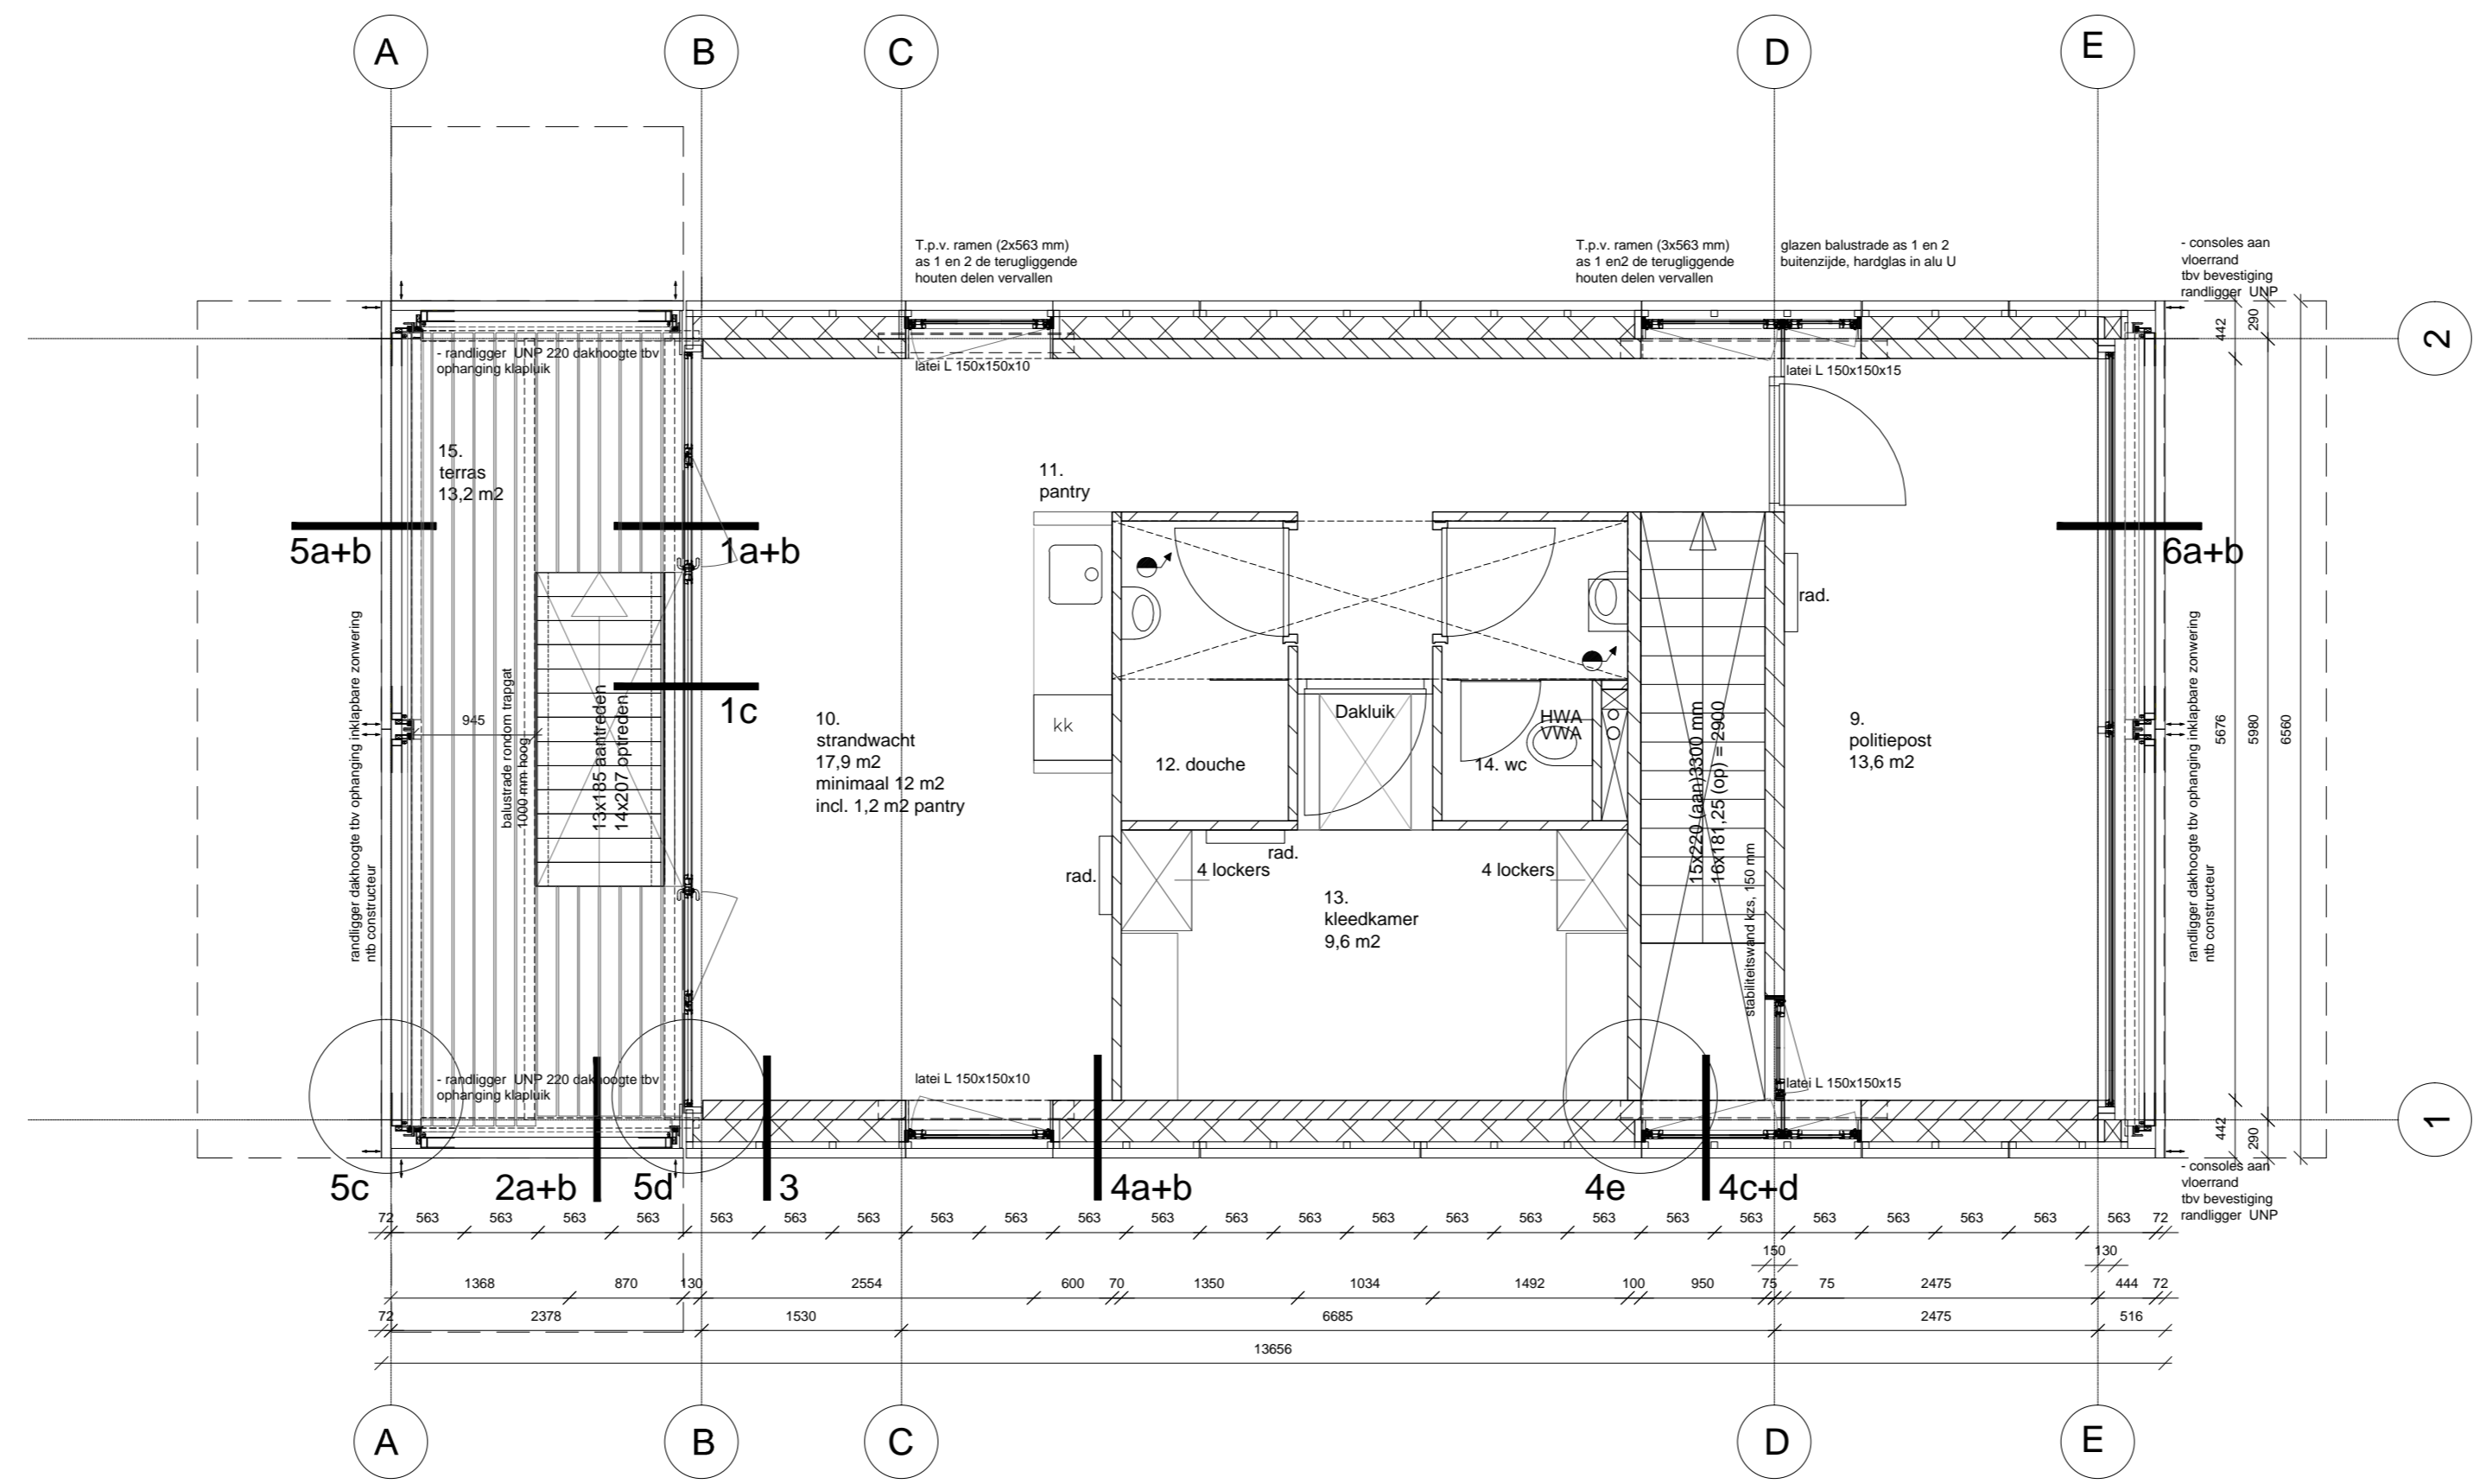



BEGANE GROND  
SCHAAL 1 : 50

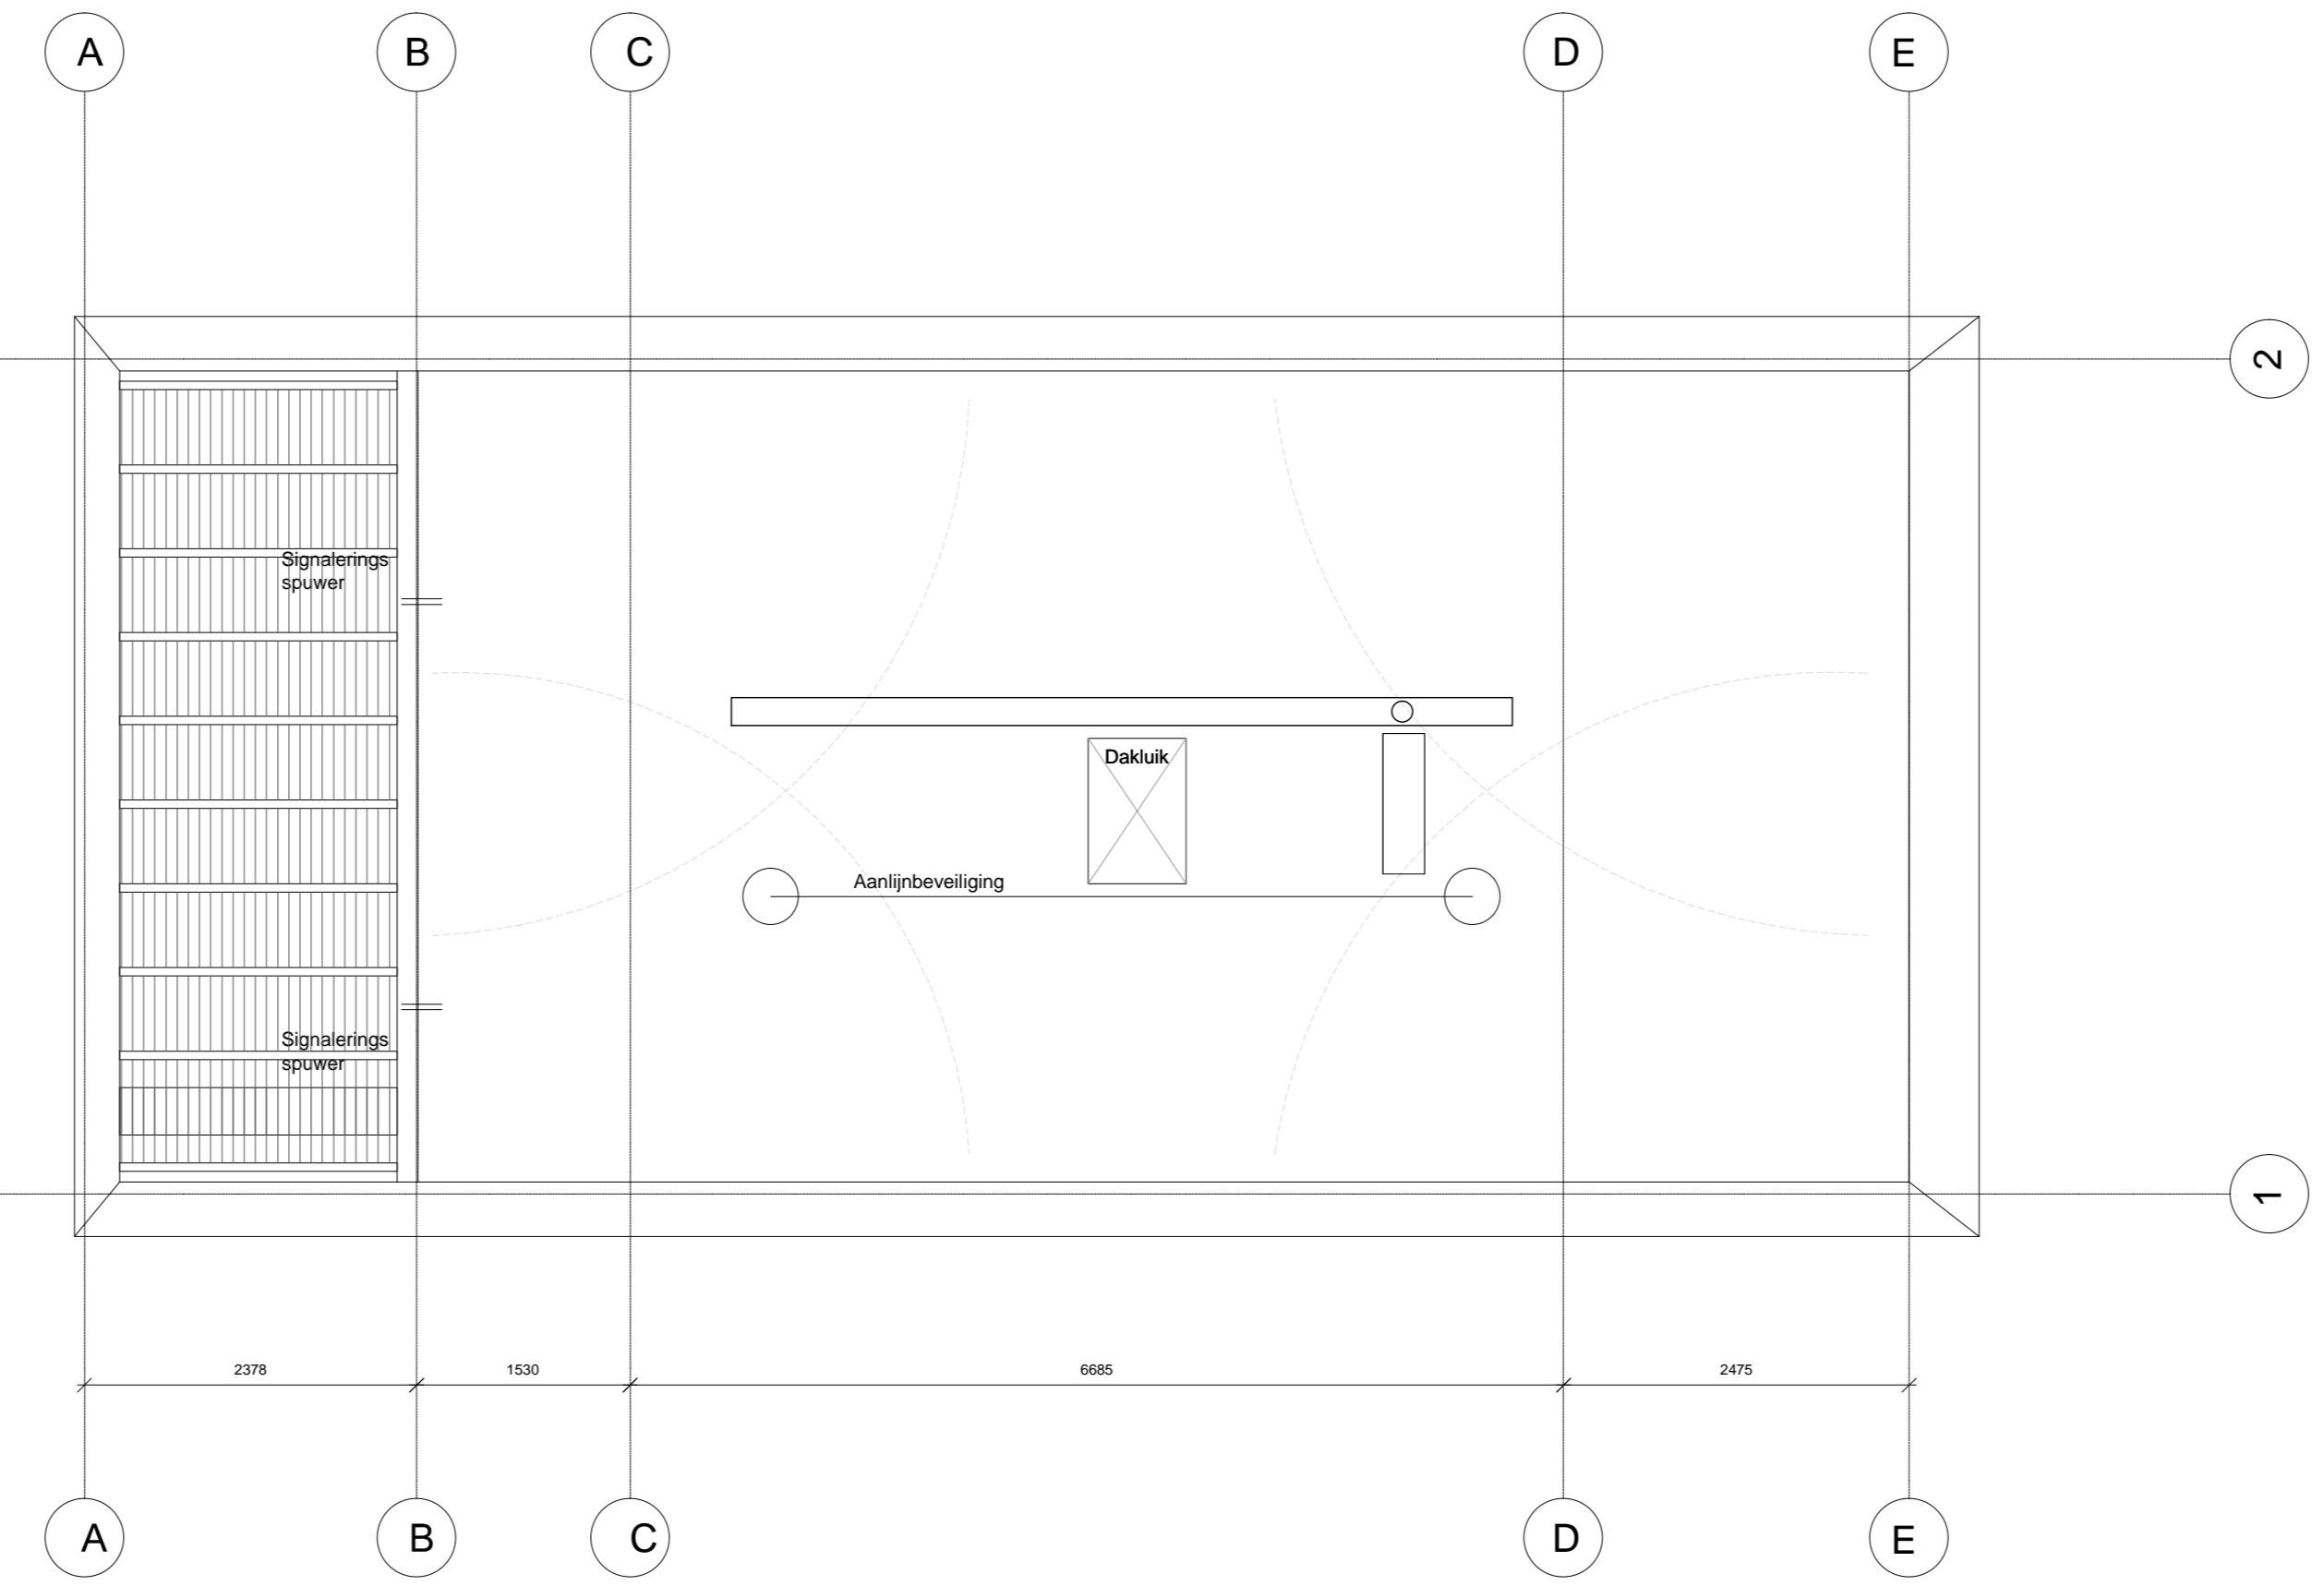


1 E VERDIEPING  
SCHAAL 1 : 50

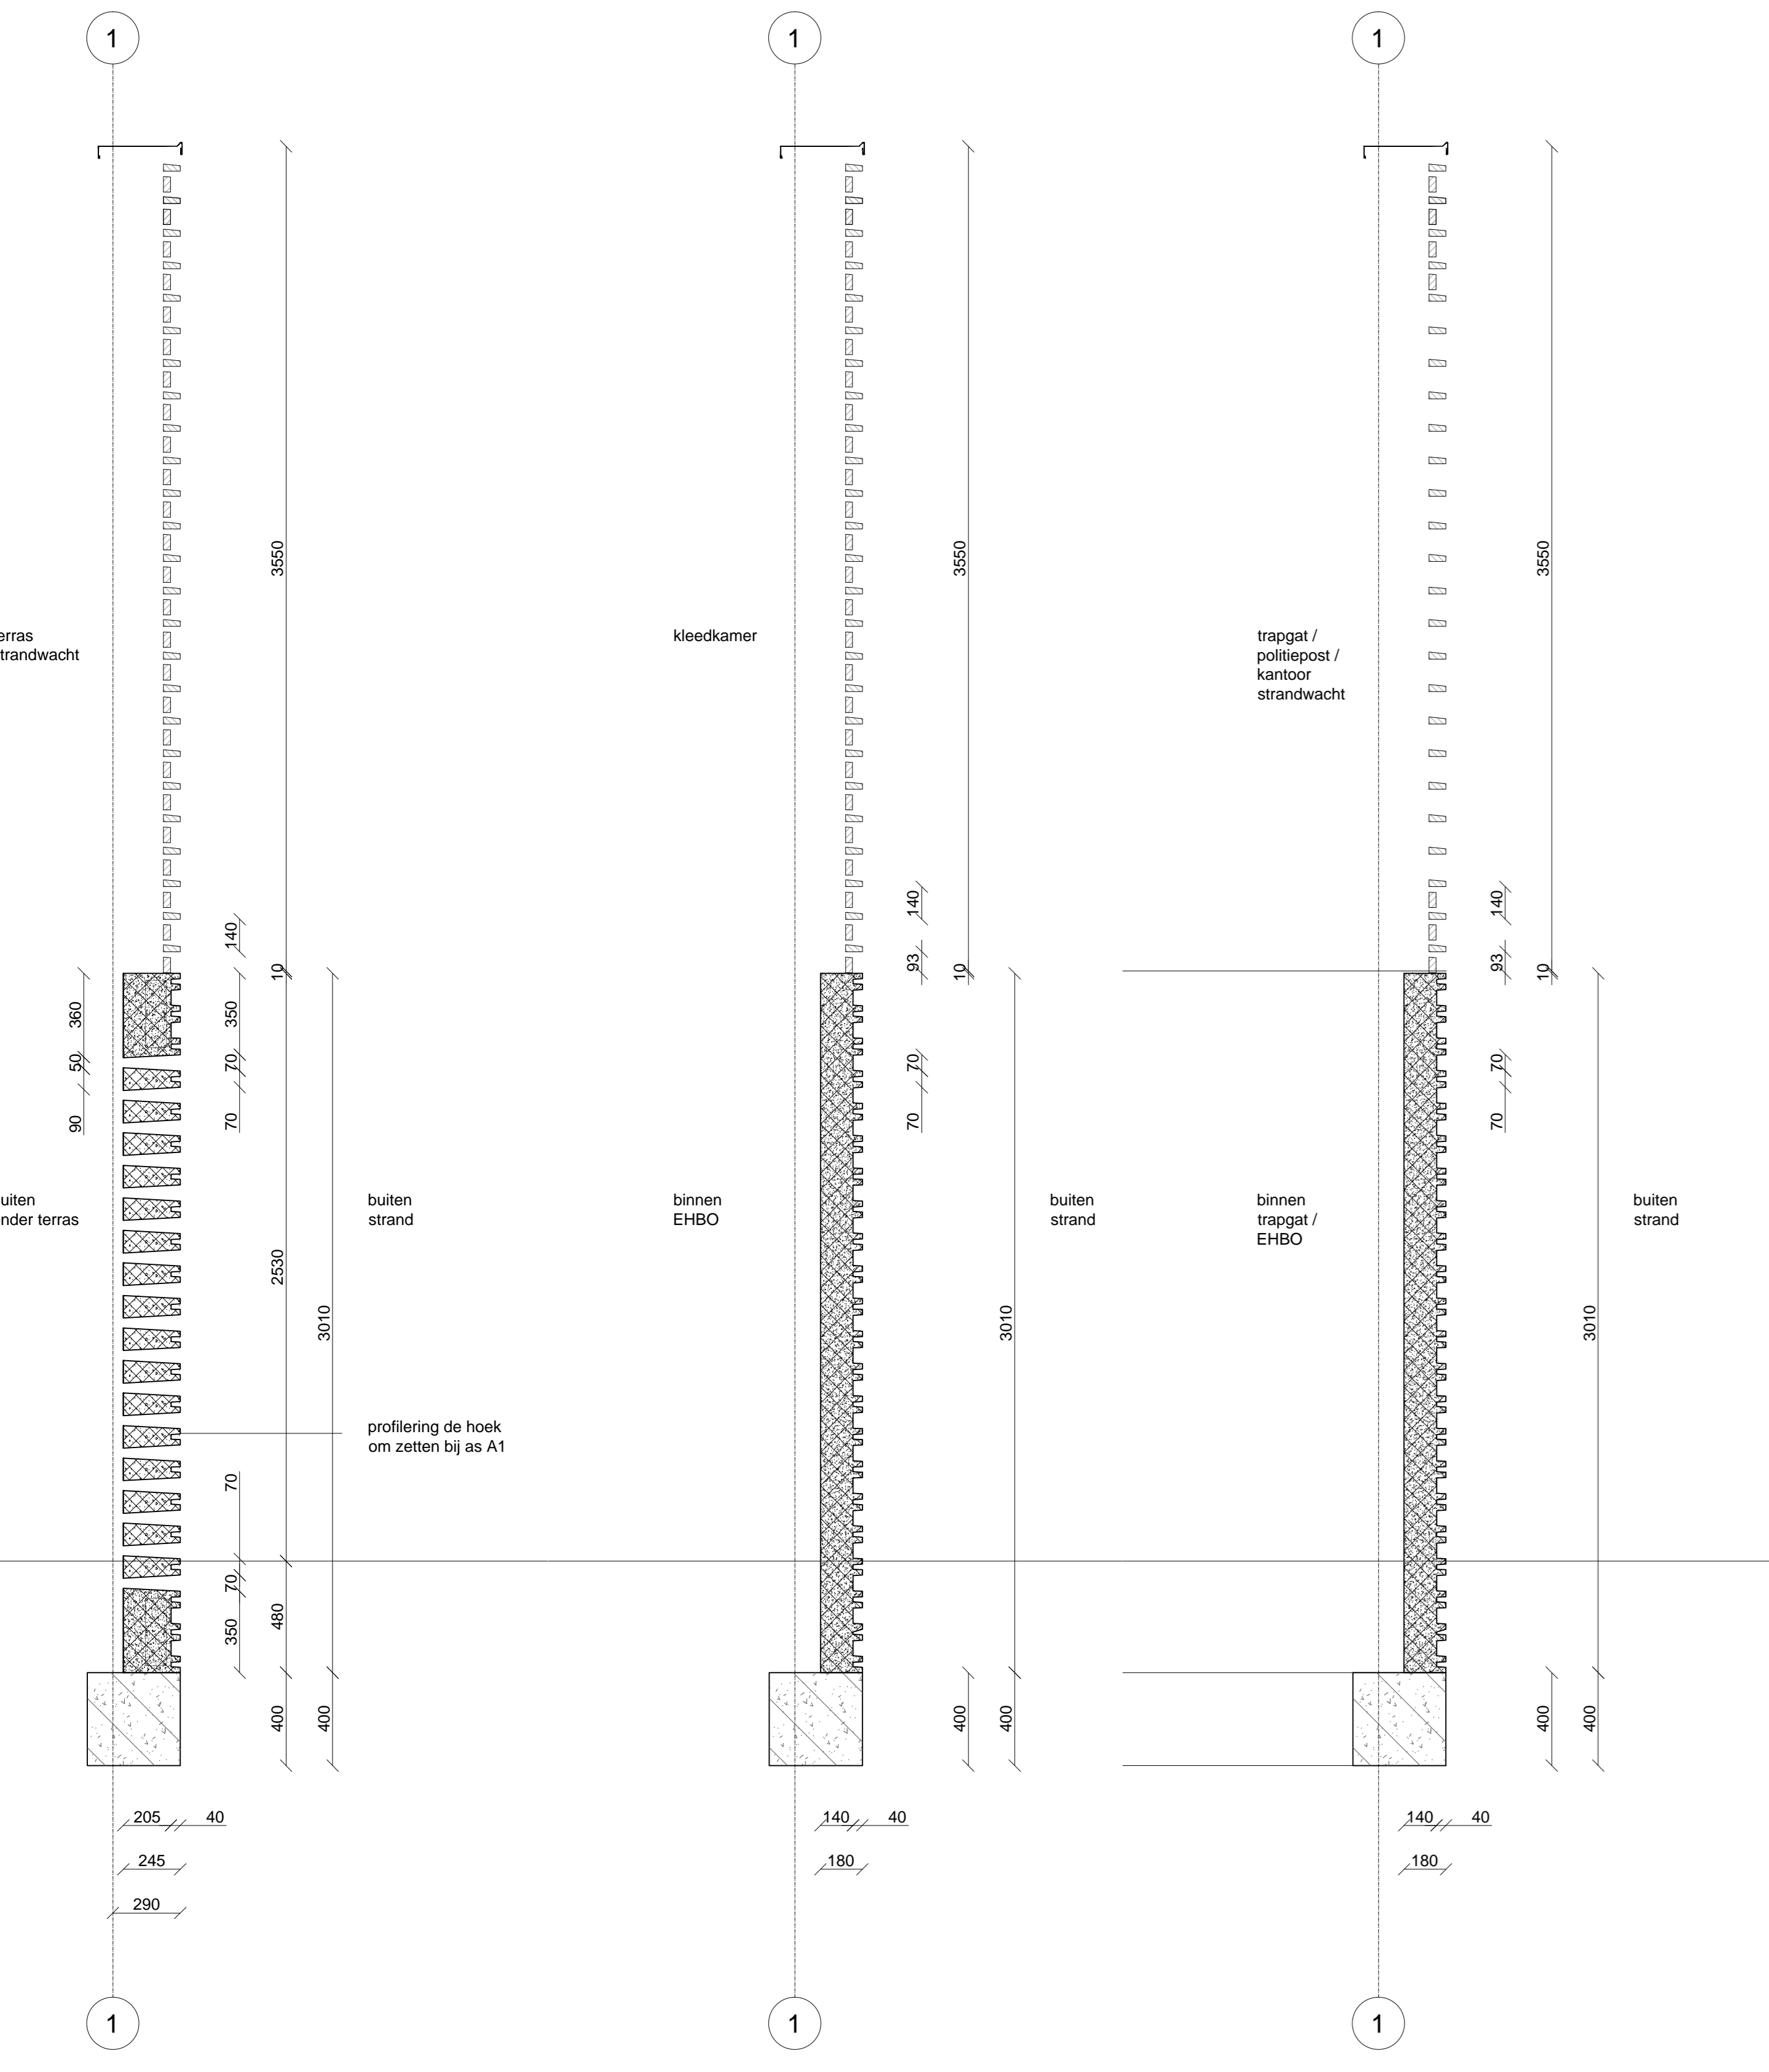


DOORSNEDE AA

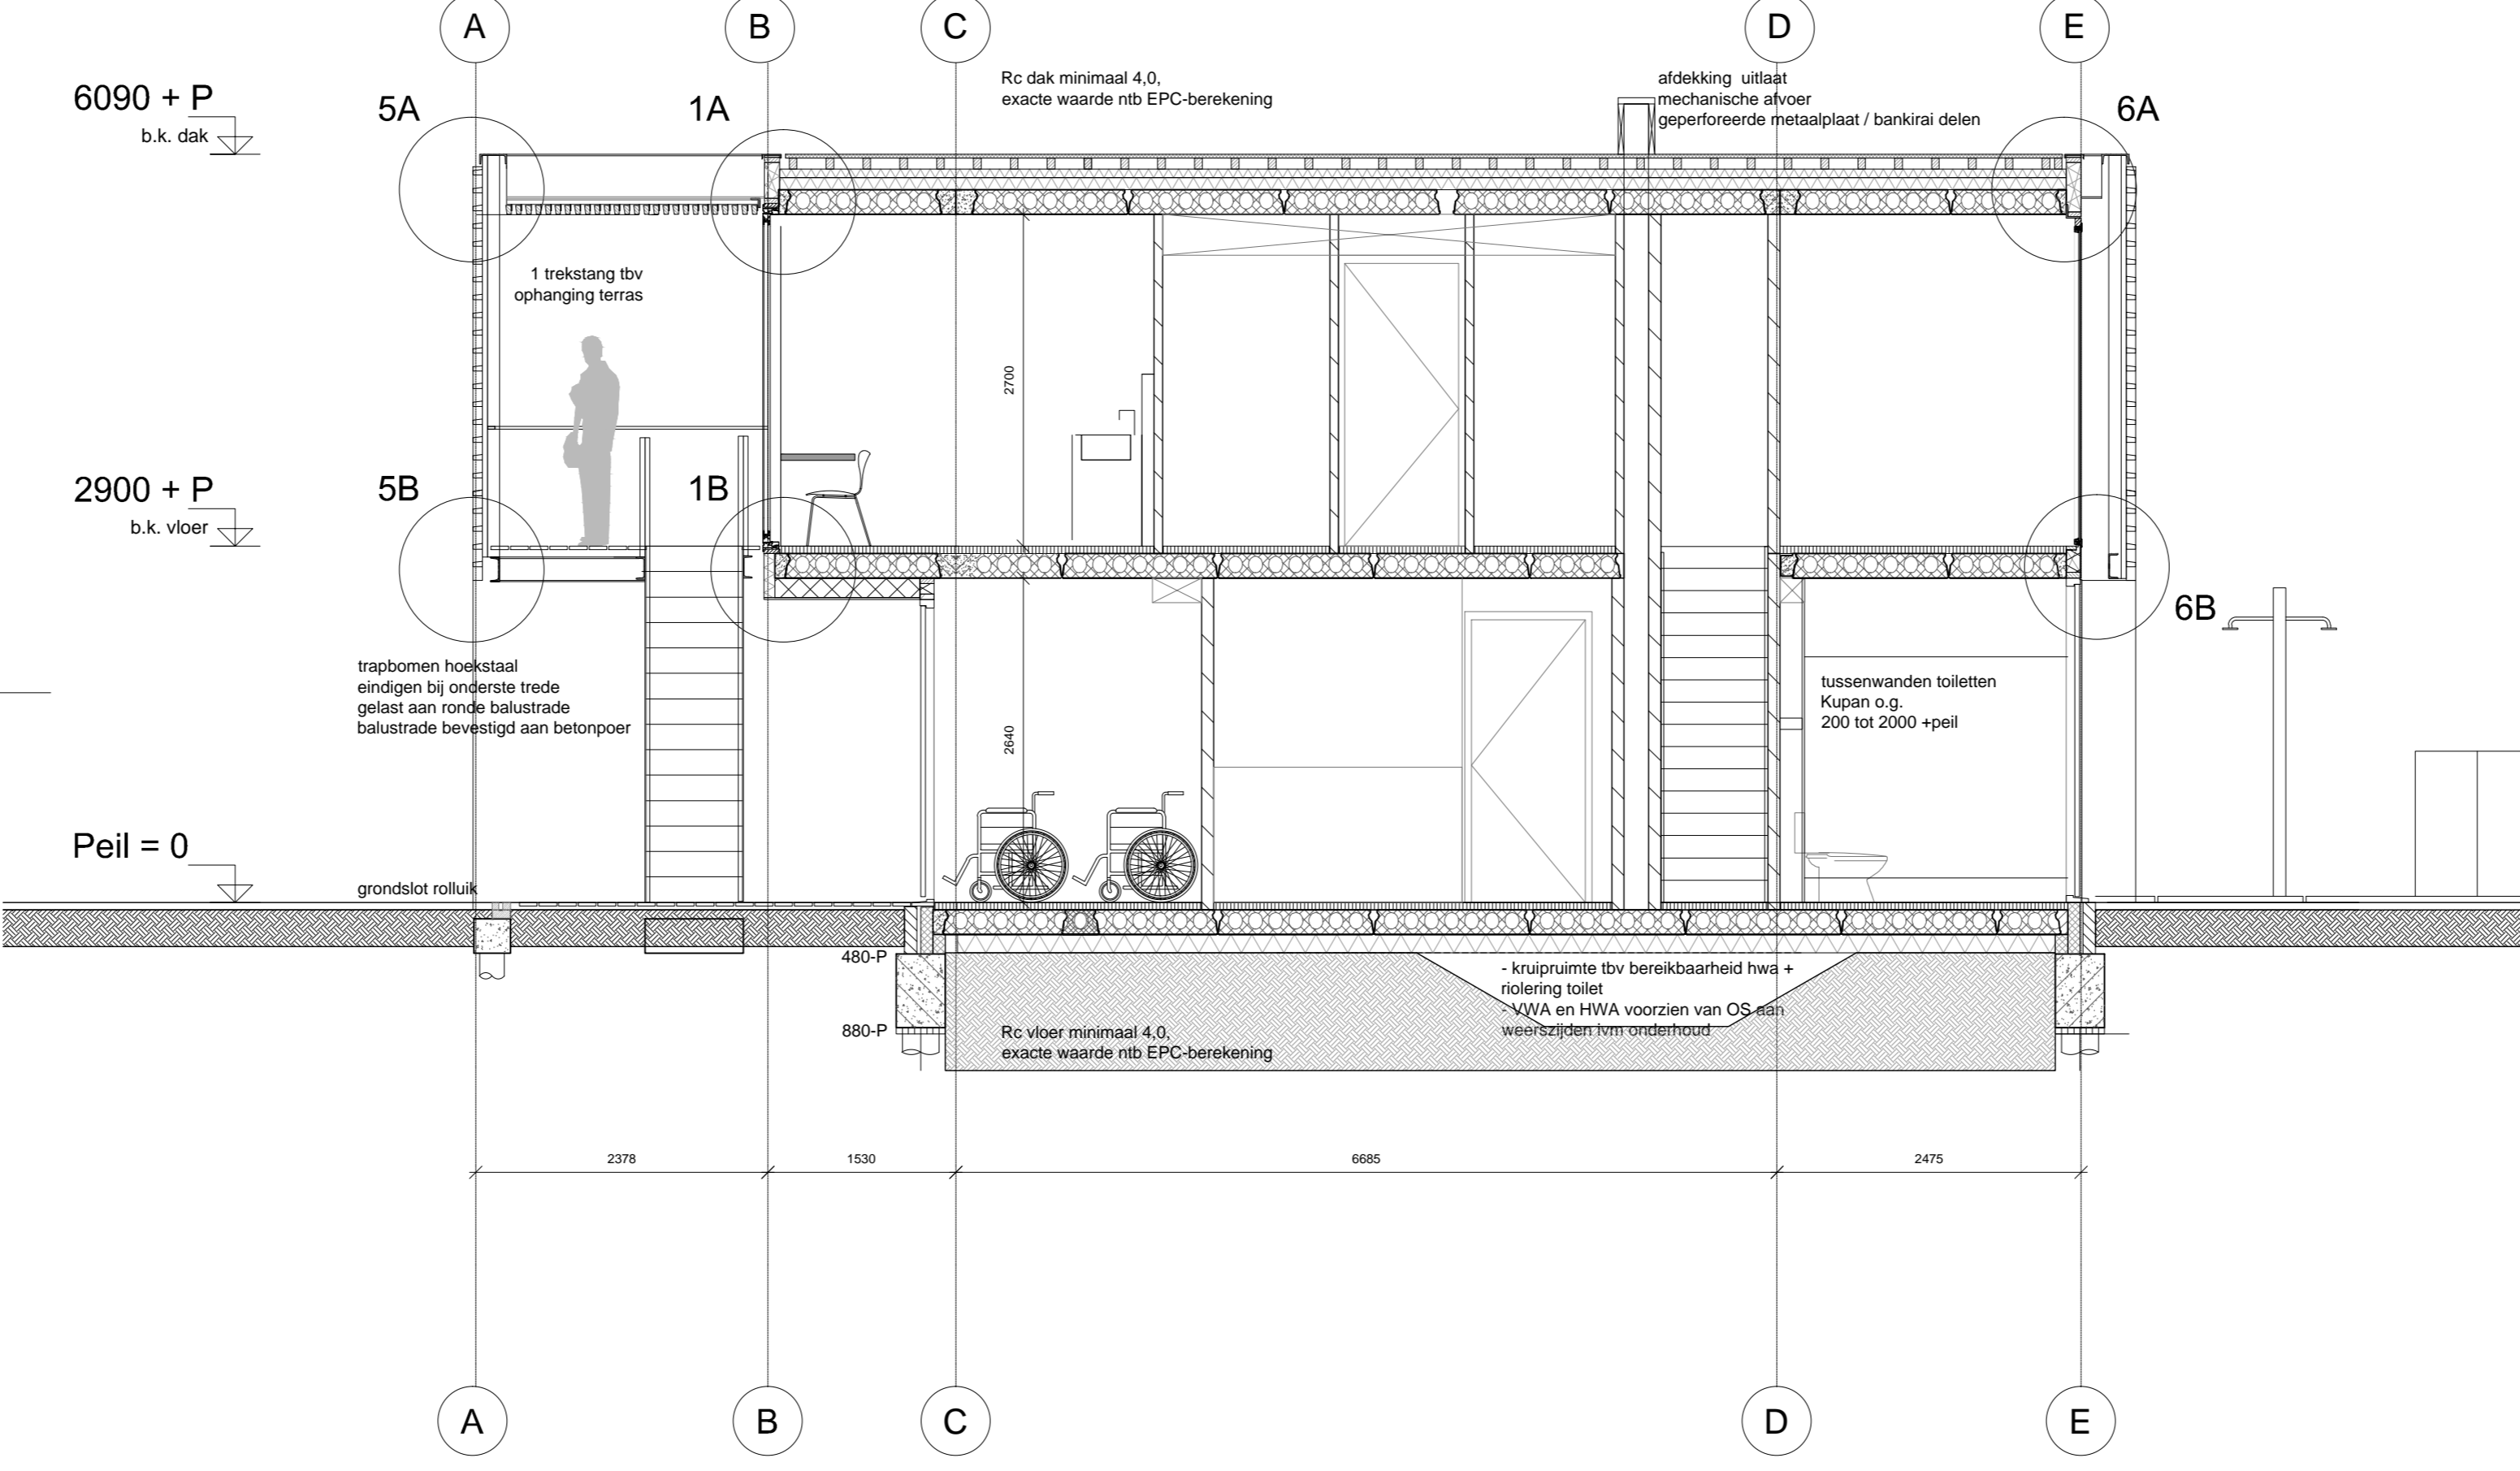

DOORSNEDE AA

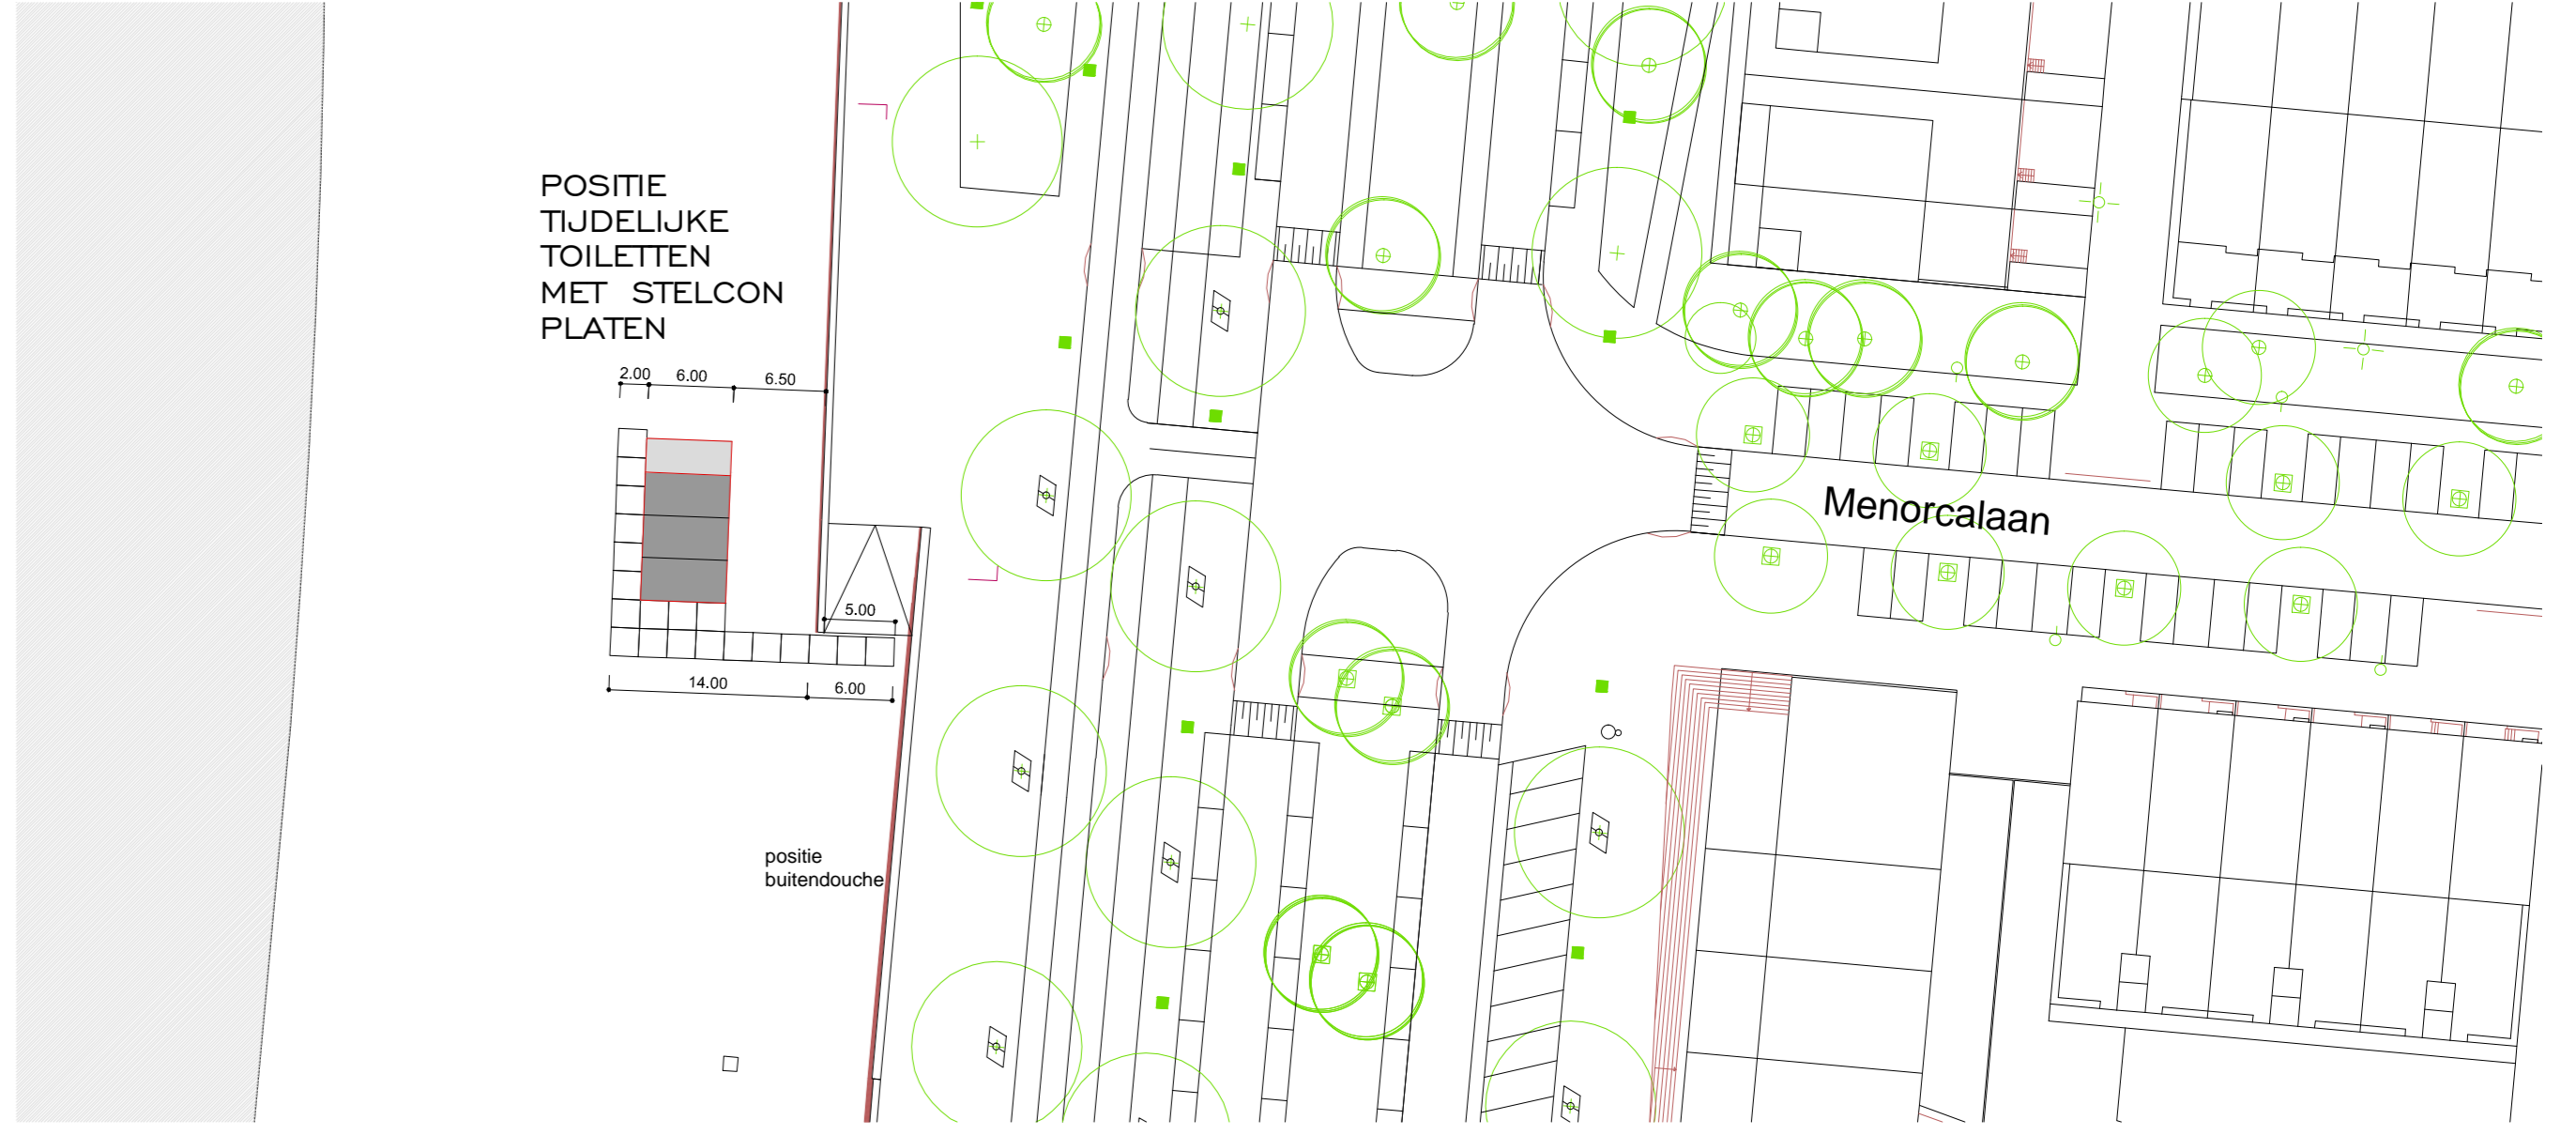

SITUATIE BESTAAND

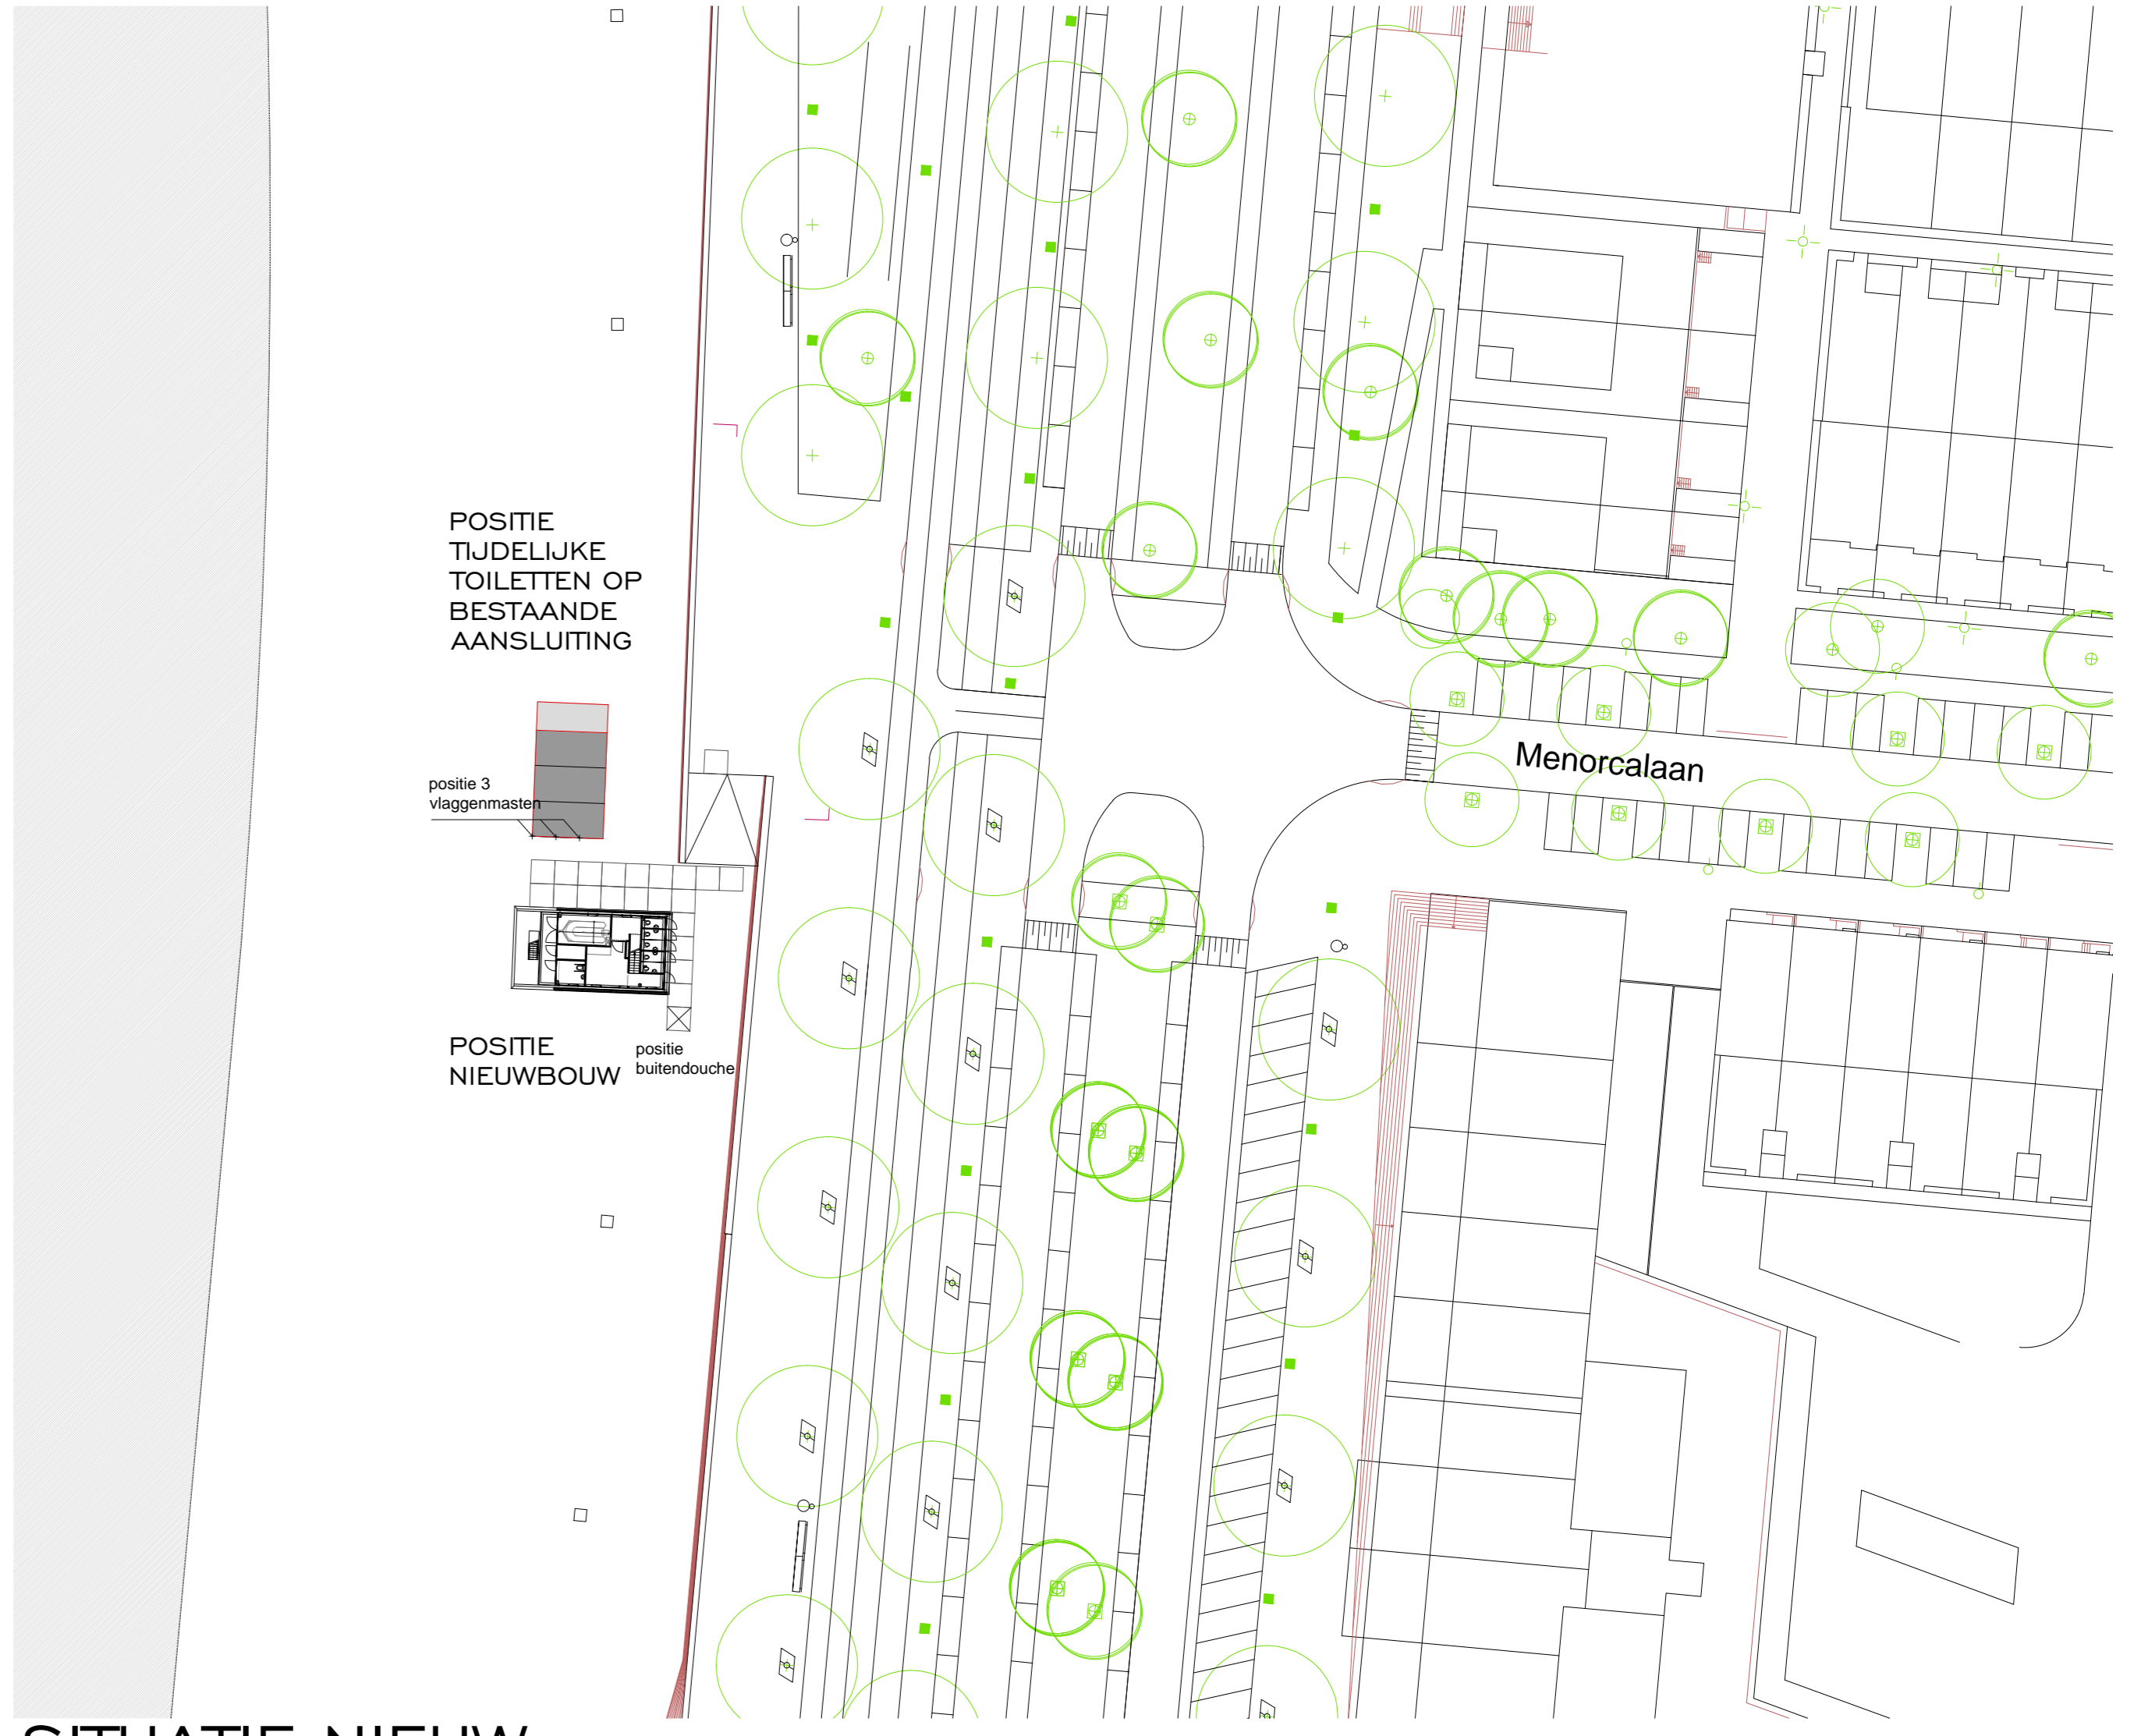

SITUATIE NIEUW  
SCHAAL 1 : 500  
GEMEENTE I 4  
SECTIE BC  
NUMMER 2726

BETON OPEN - HOUT  
OP INKLAPBARE ZONWERING  
(TPV OPEN GEVEL TERRAS)

BETON DICHT - HOUT  
OP HSB  
(TPV DICHT GEVEL)

BETON DICHT - HOUT  
HALF-OPEN  
(TPV RAMEN)

STRANDWACHERSKANTOOR NESSELANDE TE ROTTERDAM	
OPDRACHTGEVER: GEMEENTE ROTTERDAM INGENIEURSBUREAU	
SITUATIE, PLATTEGRONDEN, DAKAANZICHT BETONELEMENTEN	
DATUM	12-02-2013
TEKENING	13-02-12_FLAT_GEVEL.dwg
SCHAAL	1:50
EENHEID	MM
FORMAAT	A1
WIJZIGING	A: 27-02-2013 B: 06-03-2013 C: 18-03-2013 D: 27-03-2013 (C) E: 29-03-2013 F: 12-04-2013 (VO+BA) G: 16-05-2013

TEK. NR.	VO+O I
KLOKGEBOUW 233 5617 AC EINDHOVEN	T 040-2366535 F 040-2366541 E INFO@UARCHITECTS.COM I WWW.UARCHITECTS.COM

