



Bijlage 5 : Situatie, plattegronden, gevels en doorsneden

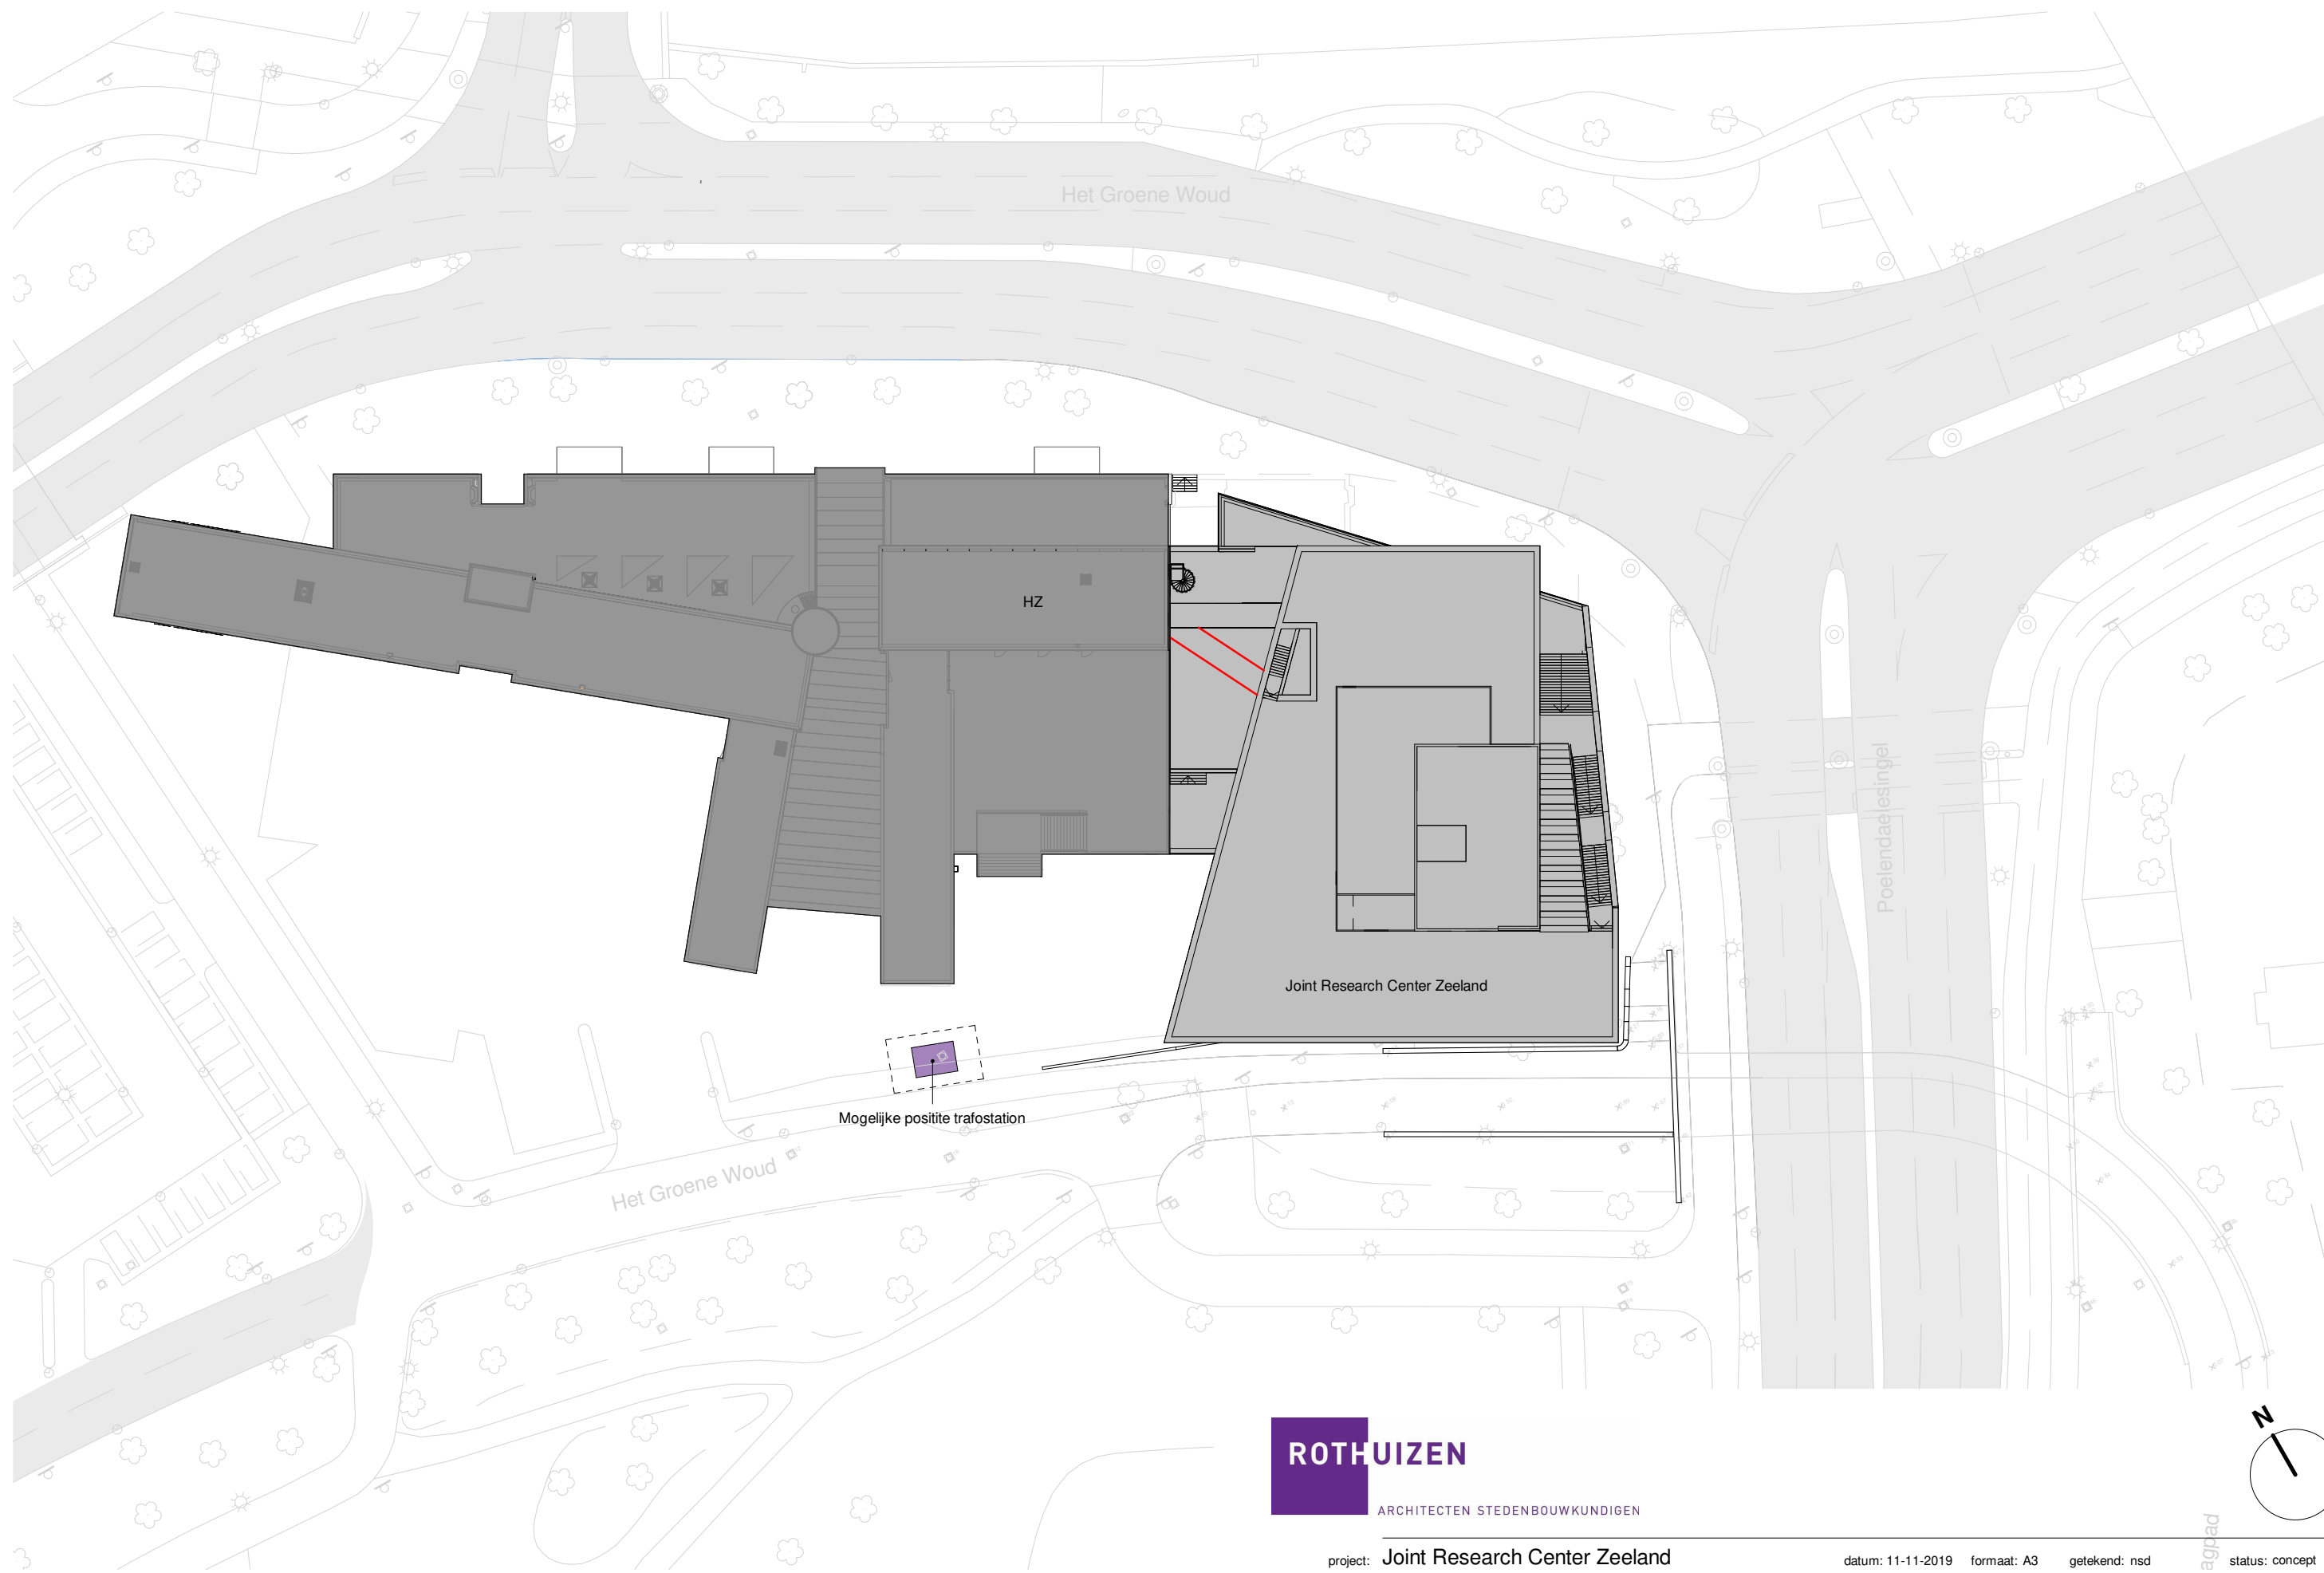

ROTHUIZEN

ARCHITECTEN STEDENBOUWKUNDIGEN

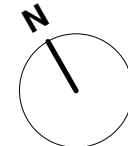

project: **Joint Research Center Zeeland**

datum: 11-11-2019 formaat: A3 getekend: nsd status: concept

onderdeel: **Situatie**

schaal: 1:500 infoniveau: 1 projectnr: 18021a document: V.00.01

contact: www.rothuizen.eu

agblad



Ruimteoverzicht begane grond

Nr.	Ruimte	PVE-HK	Opp. VO
EC-008	Wasruimte	25 m ²	32 m ²
EC-009	Magazijn	12 m ²	11 m ²
EC-012	Pompruimte	12 m ²	13 m ²
EC-013	Opslagtanks zoutwater	0 m ²	0 m ²
EN-001	Geohydrolab/biobased	90 m ²	86 m ²
EN-002	Houtbewerking	60 m ²	61 m ²
EN-003	Makerspace begane grond	300 m ²	318 m ²
EN-005	Lectoraat delta power	60 m ²	62 m ²
EN-010	Mechanische facility	45 m ²	47 m ²
EN-011	Metaalbewerking	70 m ²	71 m ²
EN-014	Opslag metaal en hout	8 m ²	8 m ²
EN-016	Toezicht	7 m ²	7 m ²
LG-001	Ontvangstruimte goederen	28 m ²	28 m ²
LG-002	Opslag chemicaliën	33 m ²	33 m ²
LG-003	Opslag afval chemie	15 m ²	15 m ²
LG-004	Opslag gassen (centraal)	10 m ²	10 m ²
Totaal		775 m ²	802 m ²

Ruimteoverzicht begane grond fase 1

Nr.	Ruimte	PVE-HK	Opp. VO
CH-010	Opslag (langetermijn)	15 m ²	15 m ²
EN-013	Mechanical facility magazijn	30 m ²	29 m ²
Totaal		45 m ²	44 m ²

ROTHUIZEN

ARCHITECTEN STEDENBOUWKUNDIGEN

project: Joint Research Center Zeeland

datum: 11-11-2019 formaat: A3 getekend: nsd status: concept

onderdeel: Plattegrond - begane grond

schaal: 1:200 infoniveau: 1 projectnr: 18021a document: V.10.01

contact: www.rothuizen.eu



Ruimteoverzicht 1e verdieping

Nr.	Ruimte	PVE	Opp. VO
EN-004a	Droge Makerspace	65 m ²	63 m ²
EN-004b	Natte makerspace	100 m ²	109 m ²
EN-004c	Projectruimte	25 m ²	Not Placed
EN-004d	Projectruimte	14 m ²	Not Placed
EN-004e	Projectruimte	12 m ²	Not Placed
EN-006	Power engineering laboratorium	80 m ²	77 m ²
EN-007	instructieruimte	50 m ²	49 m ²
EN-008	Mechatronica sensor lab	80 m ²	81 m ²
EN-009	Proces control	30 m ²	30 m ²
EN-012	Mechanical facility fablab	45 m ²	47 m ²
EN-017	Docentenruimte	40 m ²	40 m ²
Totaal		541 m ²	495 m ²





Ruimteoverzicht 3e verdieping

Nr.	Ruimte	PVE	Opp. VO
CH-002	nader te bepalen lab	100 m ²	108 m ²
CH-003	nader te bepalen lab	100 m ²	100 m ²
CH-004	nader te bepalen lab	100 m ²	109 m ²
CH-005	TOA ruimte	35 m ²	35 m ²
CH-007	Opslag glaswerk	5 m ²	6 m ²
CH-007	Opslag glaswerk	5 m ²	5 m ²
CH-007	Opslag glaswerk	2 m ²	2 m ²
CH-008	grijze zone	25 m ²	26 m ²
EC-001	Ecologie laboratorium	100 m ²	83 m ²
EC-002	Verassingsruimte	20 m ²	24 m ²
EC-003	Sealab vaste opstellingen	100 m ²	96 m ²
EC-004	Sealab tijdelijke opstellingen	100 m ²	94 m ²
EC-005	Sealab klimaatkamer	20 m ²	17 m ²
EC-006	Sealab klimaatkamer	20 m ²	16 m ²
EC-007	Steriel laboratorium	25 m ²	30 m ²
EC-014	Sluis	0 m ²	7 m ²
LG-005	Decentrale gassenkast	3 m ²	7 m ²
ON-05	Ontmoetingsruimte	0 m ²	26 m ²
Totaal		760 m ²	792 m ²

ROTHUIZEN

ARCHITECTEN STEDENBOUWKUNDIGEN


project: Joint Research Center Zeeland

datum: 11-11-2019 formaat: A3 getekend: nsd status: concept

onderdeel: Plattegrond - derde verdieping

schaal: 1:200 infoniveau: 1 projectnr: 18021a document: V.10.04

contact: www.rothuizen.eu

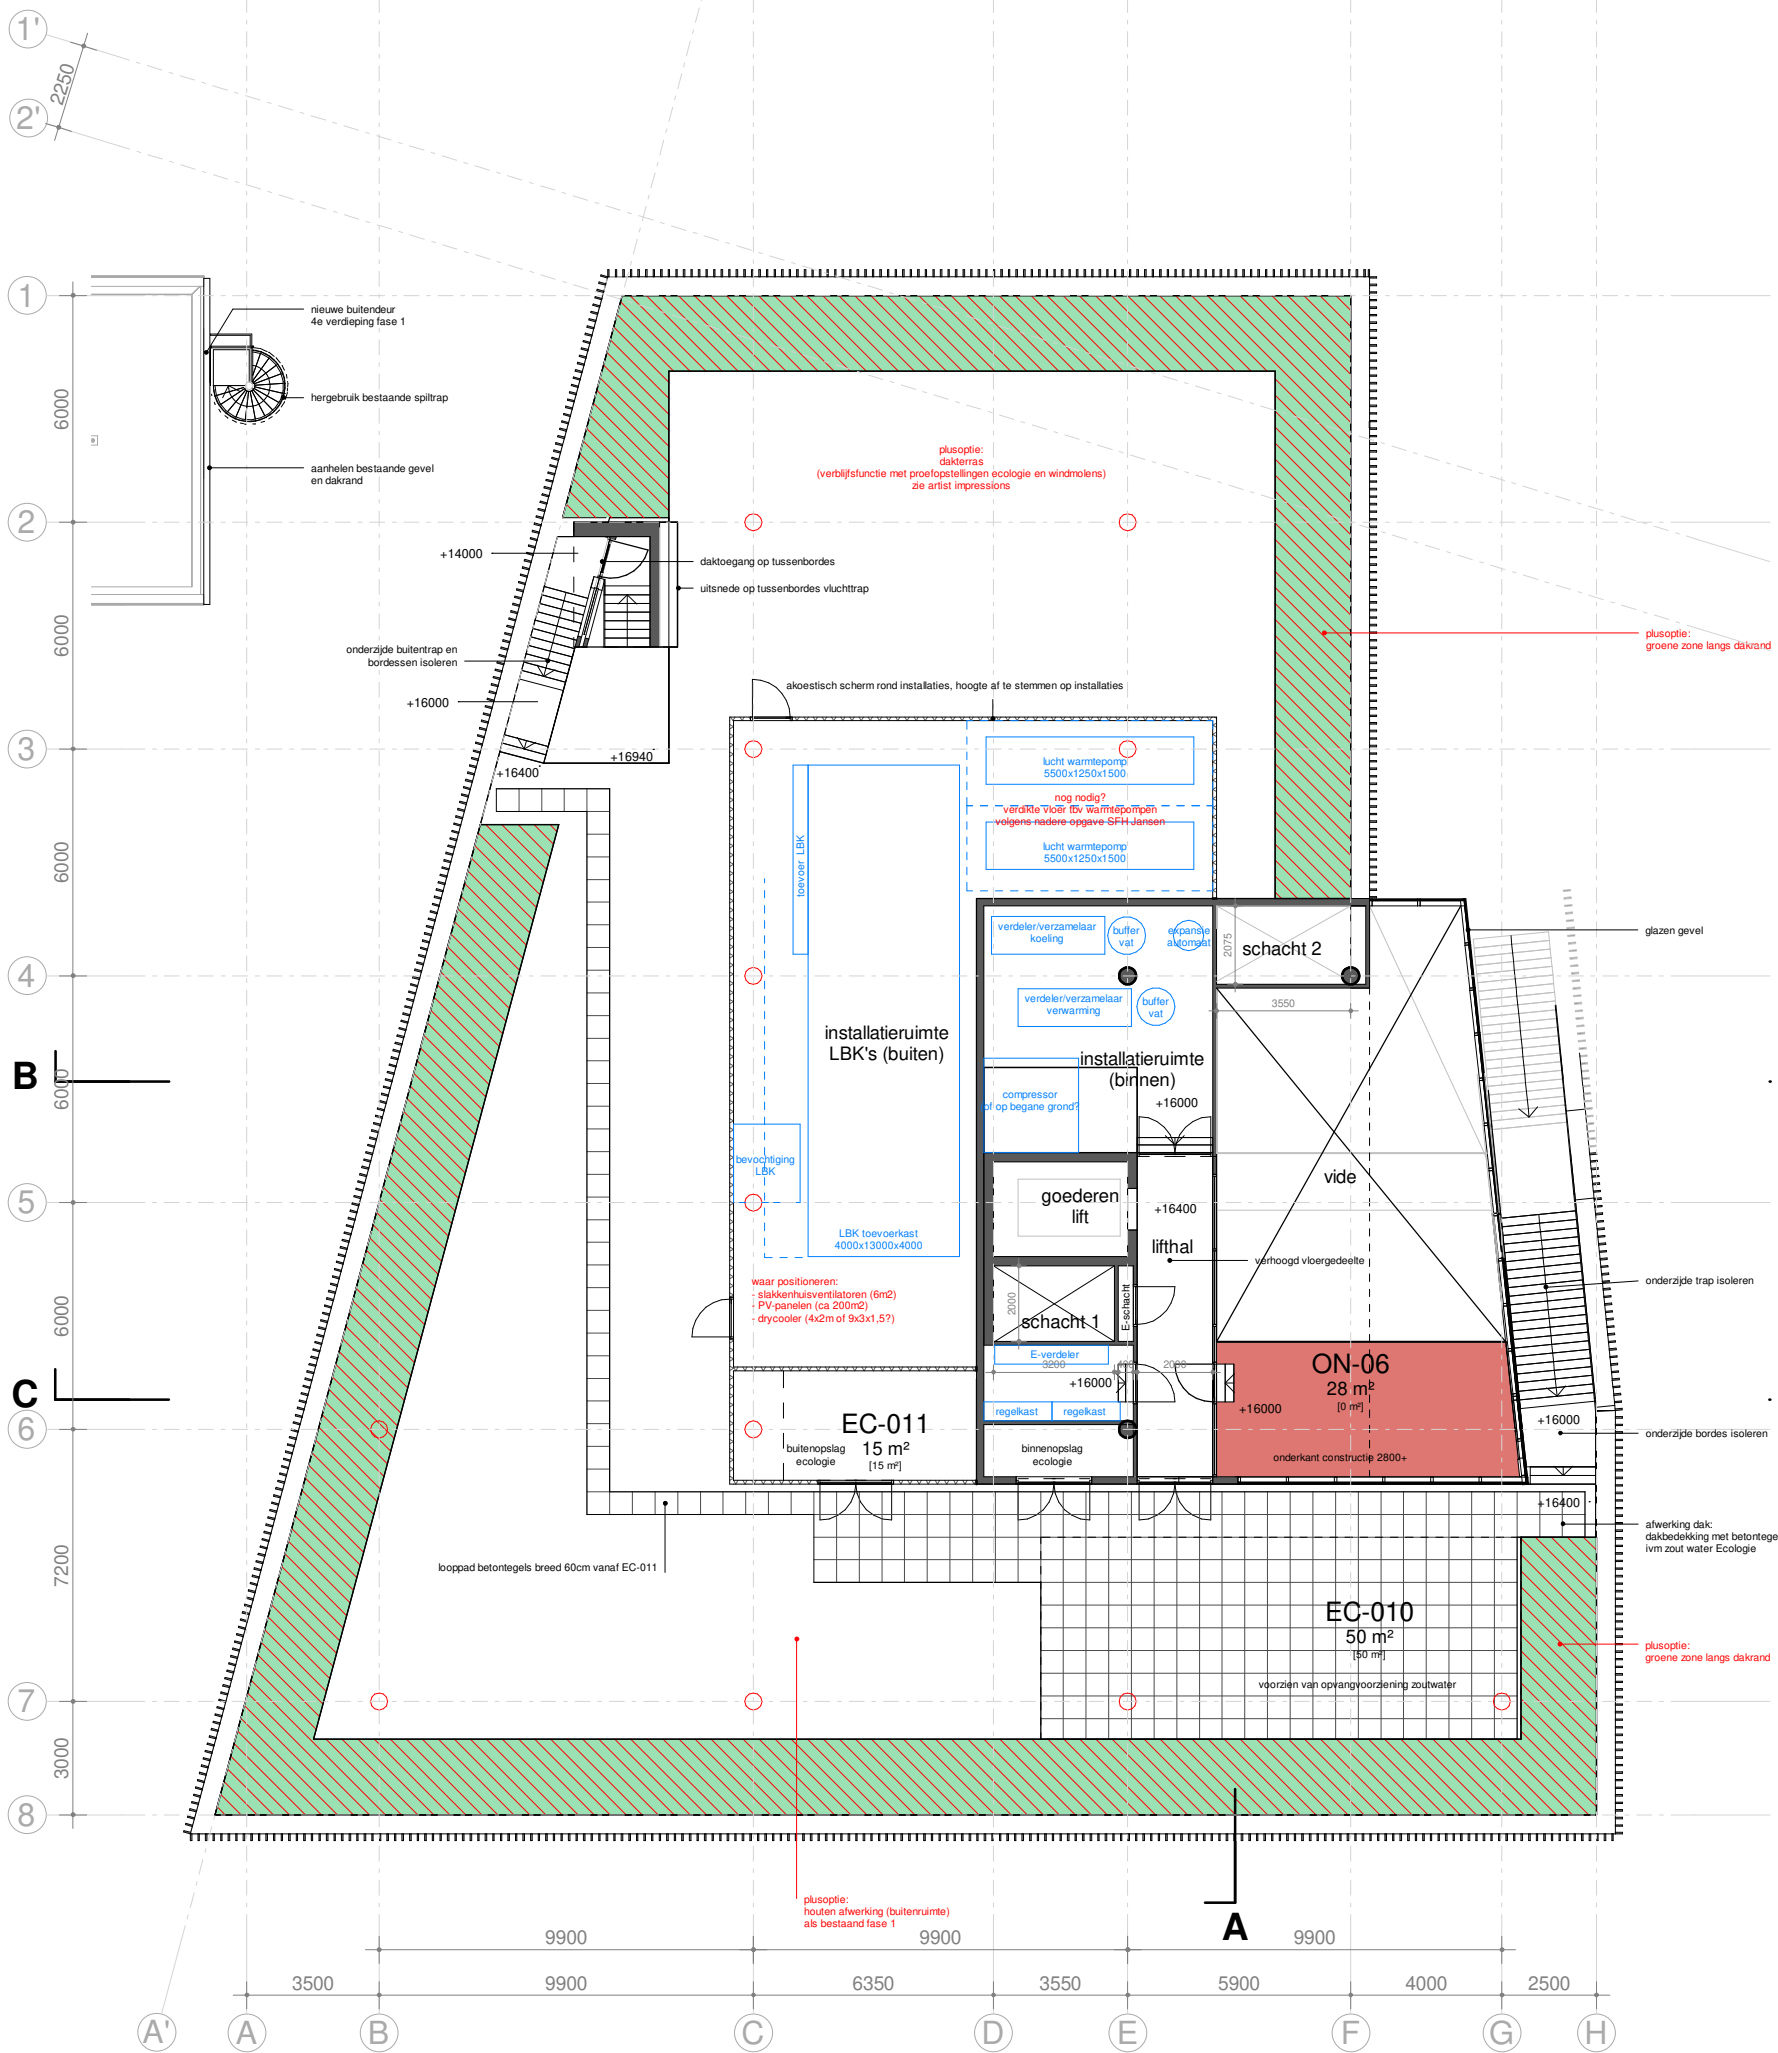

Ruimteoverzicht 4e verdieping

Nr.	Ruimte	PVE	Opp. VO
EC-010	Buitenruimte Ecologie	50 m ²	50 m ²
EC-011	Opslag dak	15 m ²	15 m ²
ON-06	Onderwijsruimte (ntb)	0 m ²	28 m ²
Totaal		65 m ²	92 m ²

ROTHUIZEN

ARCHITECTEN STEDENBOUWKUNDIGEN

project: Joint Research Center Zeeland

datum: 11-11-2019 formaat: A3 getekend: nsd status: concept


onderdeel: Plattegrond - dak

schaal: 1:200 infoniveau: 1 projectnr: 18021a document: V.10.05

contact: www.rothuizen.eu



Zuidwestgevel

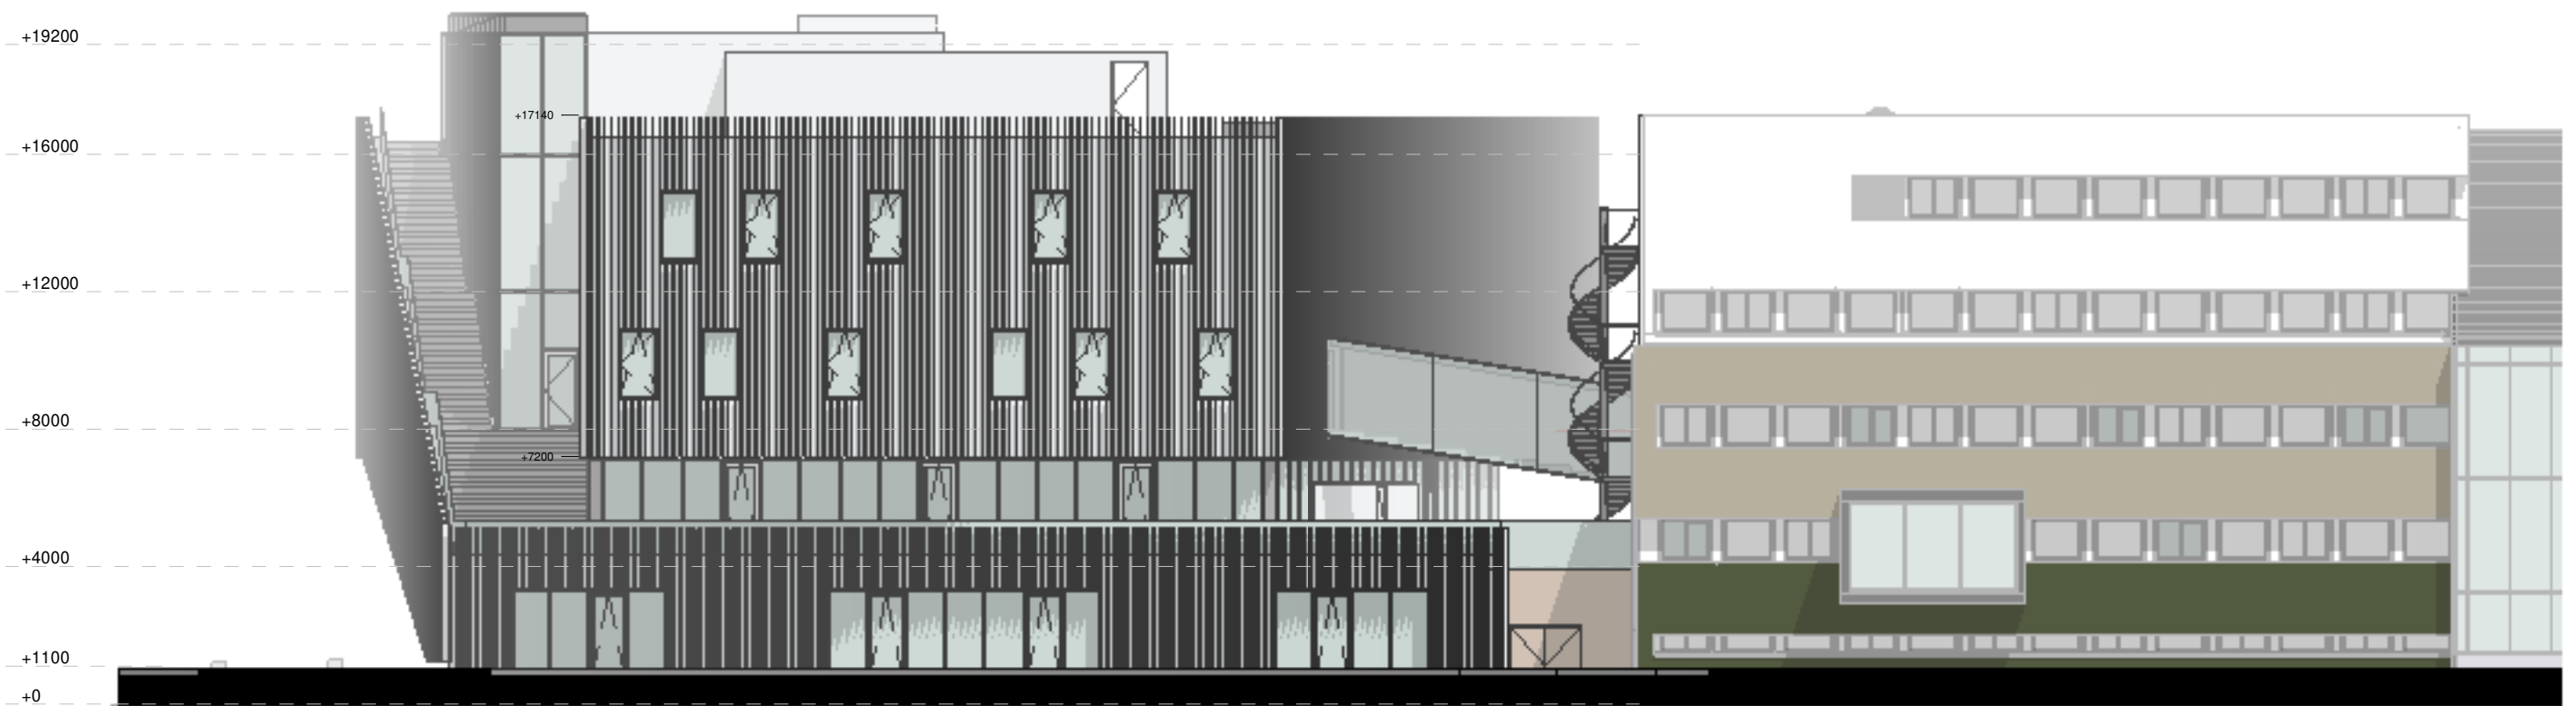

Noordoostgevel



ARCHITECTEN STEDENBOUWKUNDIGEN


project: Joint Research Center Zeeland

datum: 11-11-2019 formaat: A3 getekend: nsd status: concept

onderdeel: Voor- en achtergevels

schaal: 1:200 infoniveau: 0 projectnr: 18021a document: V.20.01

contact: www.rothuizen.eu

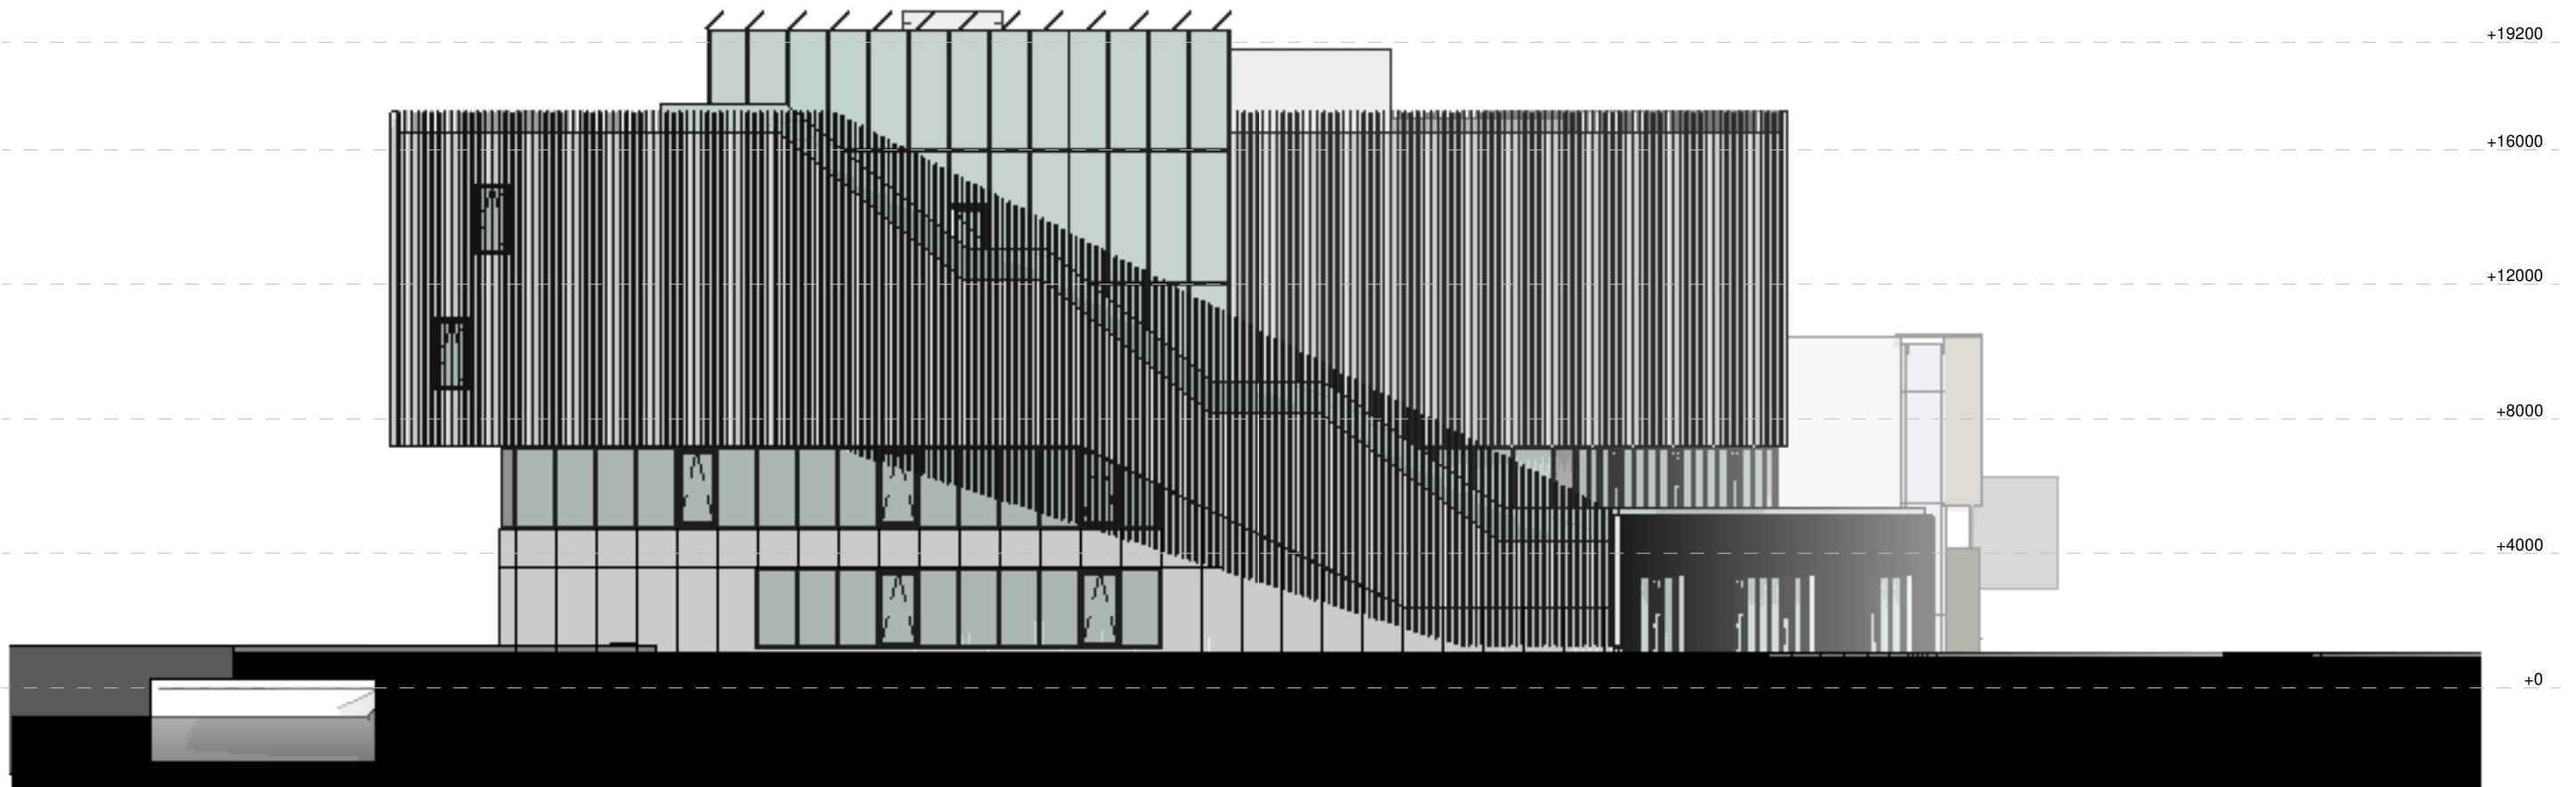

Zuidoostgevel



Noordwestgevel




project: Joint Research Center Zeeland	datum: 11-11-2019	formaat: A3	getekend: nsd	status: concept
onderdeel: Zijgevels	schaal: 1:200	infoniveau: 0	projectnr: 18021a	document: V.20.02
contact: www.rothuisen.eu				




ROTHUIZEN
 ARCHITECTEN STEDENBOUWKUNDIGEN

project: Joint Research Center Zeeland	datum: 11-11-2019	formaat: A3	getekend: nsd	status: concept
onderdeel: Doorsnede A-A	schaal: 1:200	infniveau: 1	projectnr: 18021a	document: V.30.01
contact: www.rothuizen.eu				

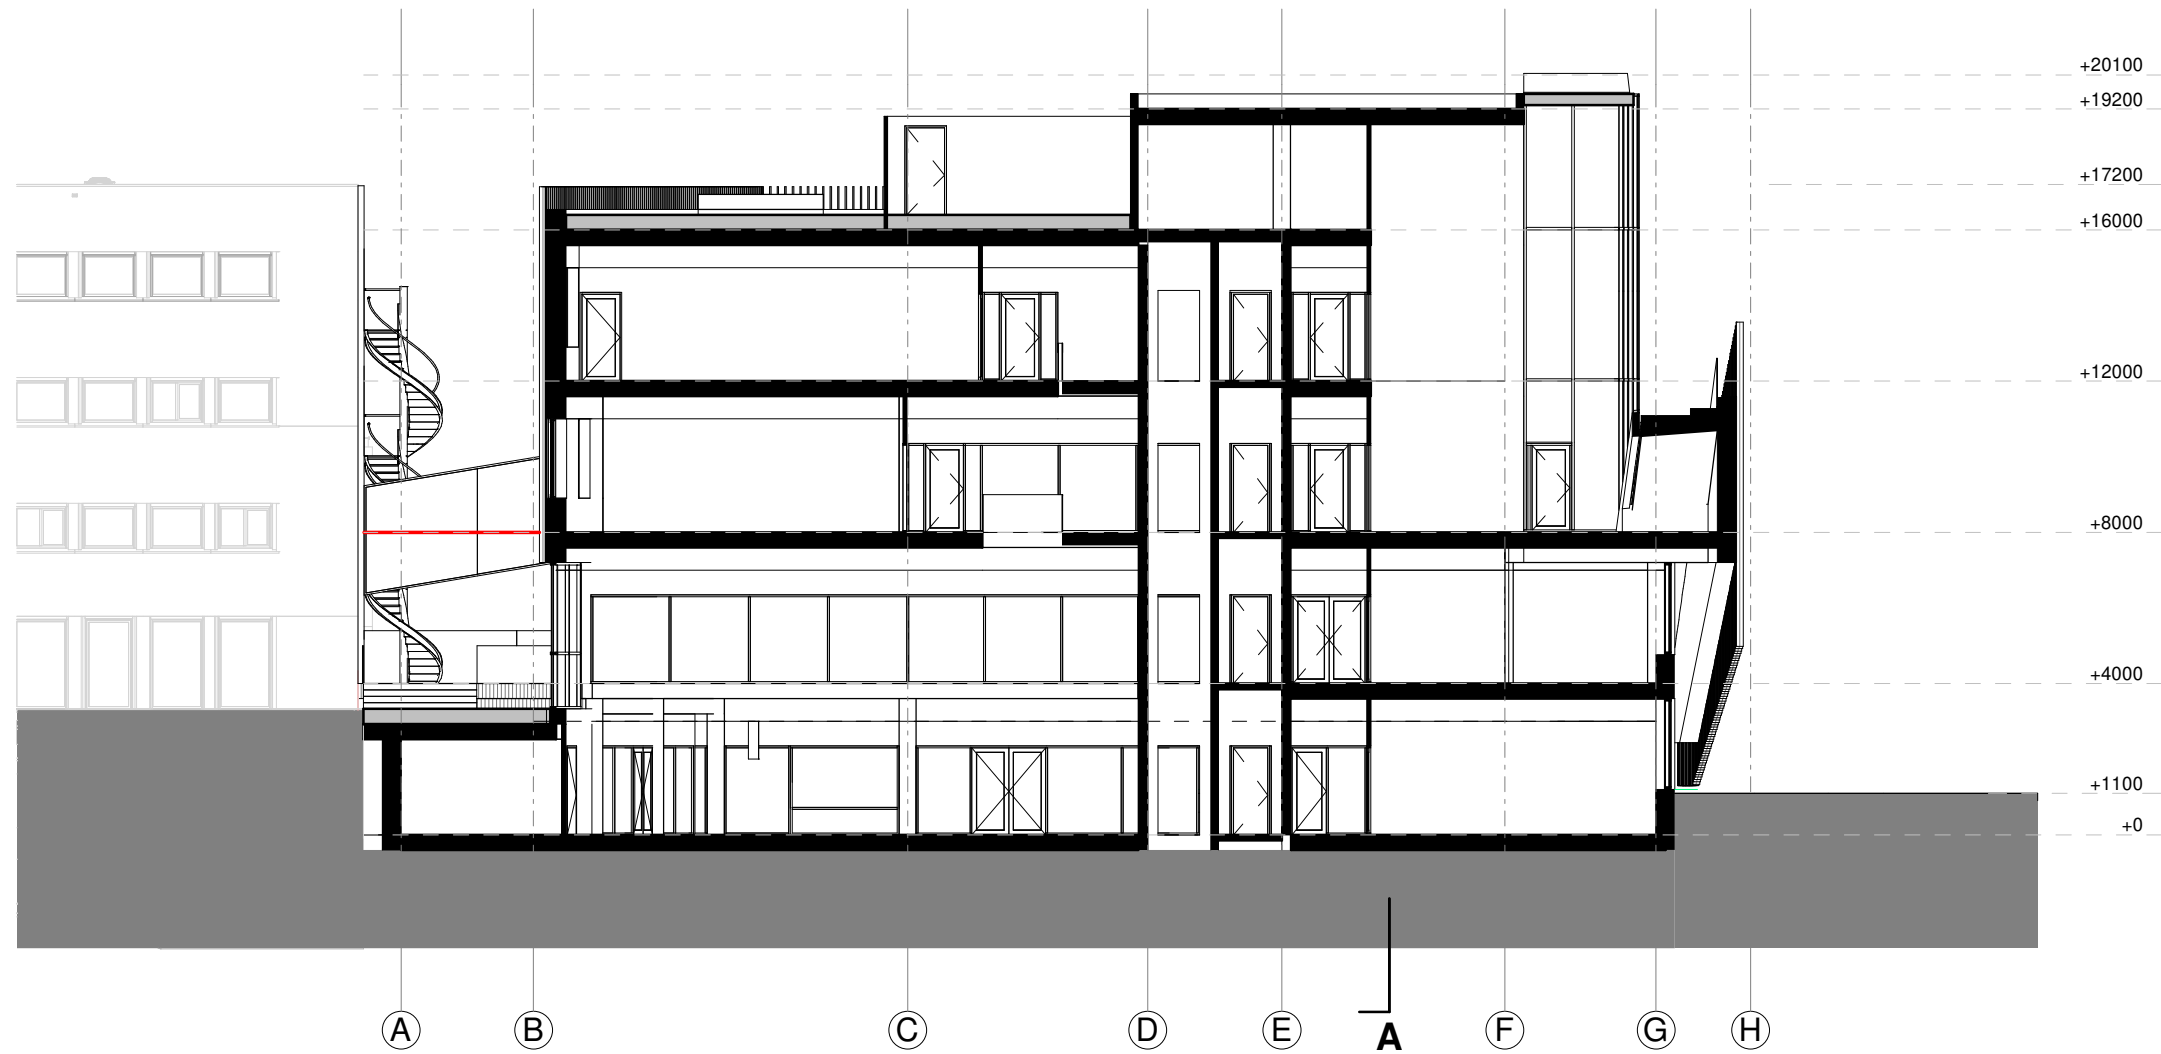

ROTHUIZEN
 ARCHITECTEN STEDENBOUWKUNDIGEN

project: Joint Research Center Zeeland	datum: 11-11-2019	formaat: A3	getekend: nsd	status: concept
onderdeel: Doorsnede B-B	schaal: 1:200	infniveau: 1	projectnr: 18021a	document: V.30.02
contact: www.rothuizen.eu				

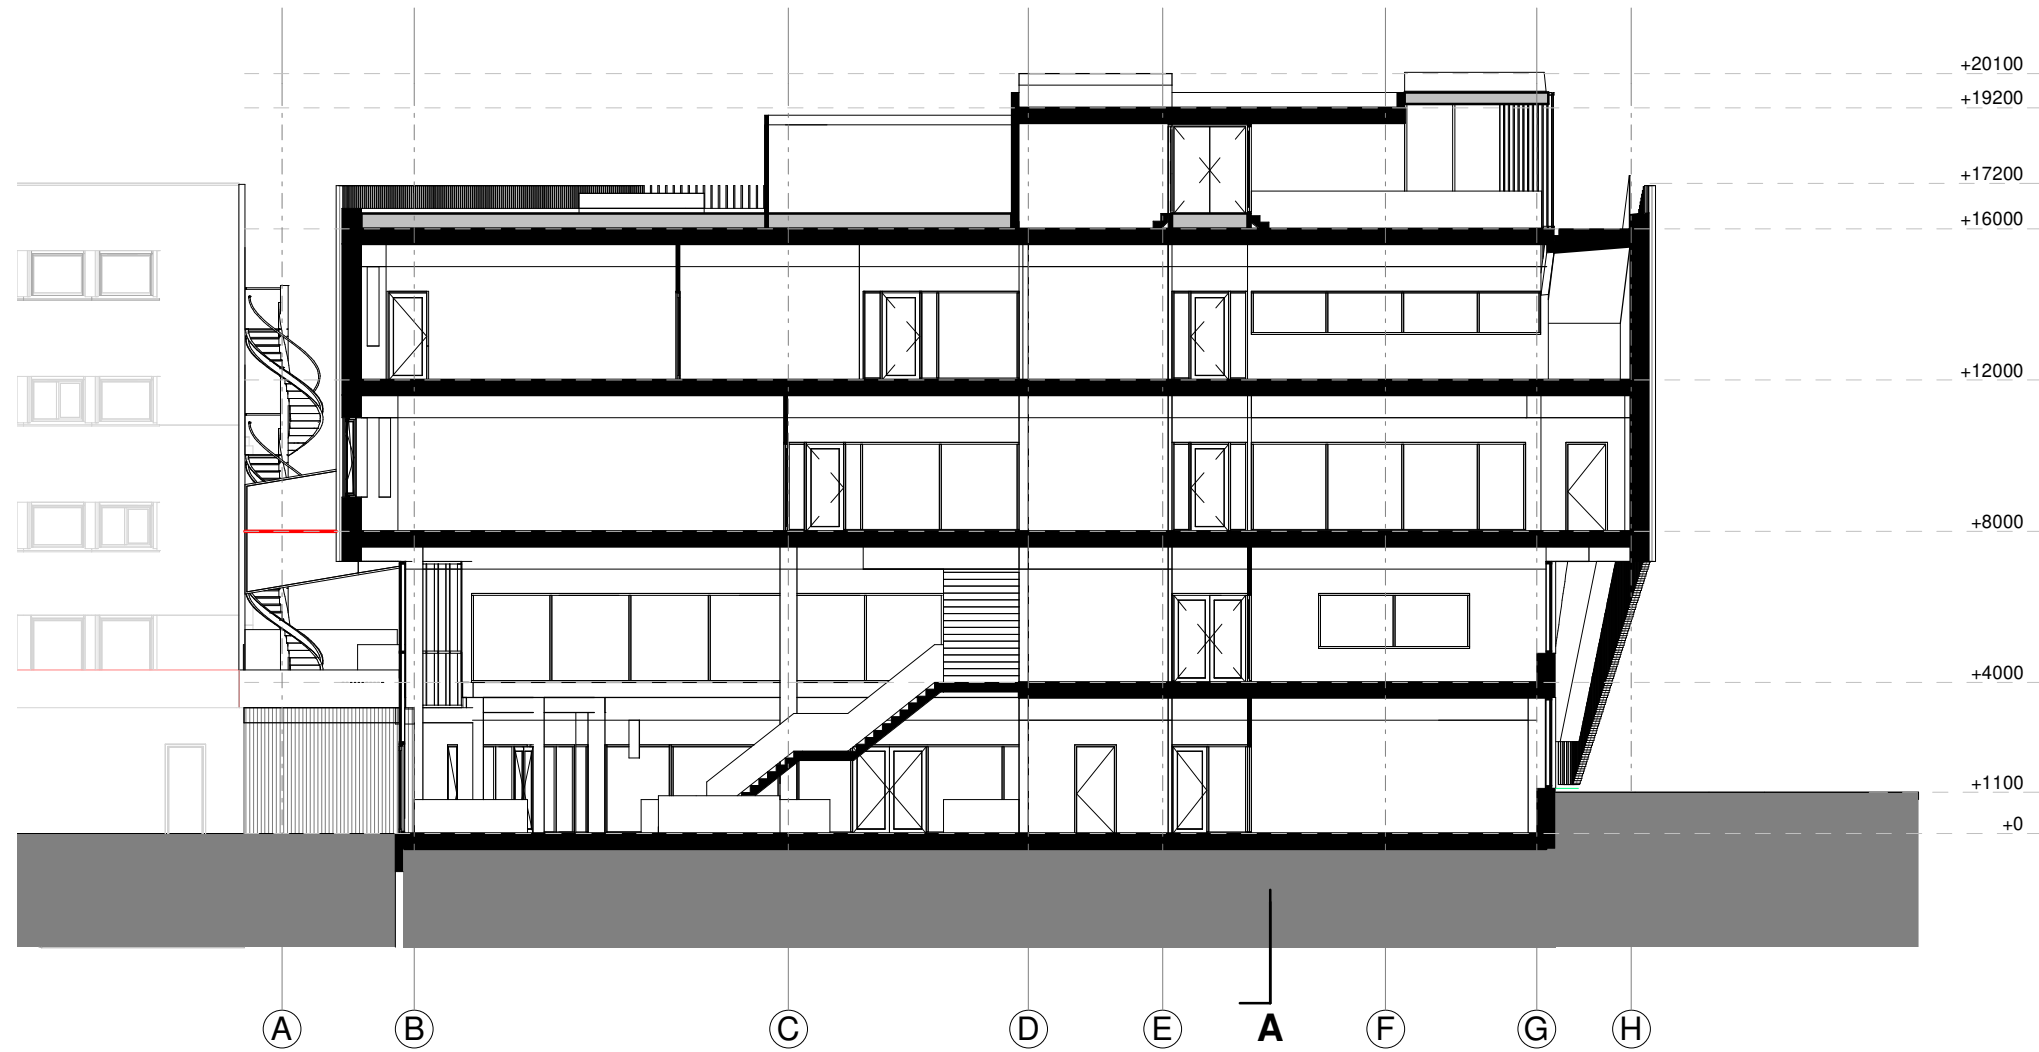

ROTHUIZEN
 ARCHITECTEN STEDENBOUWKUNDIGEN

project: Joint Research Center Zeeland	datum: 11-11-2019	formaat: A3	getekend: nsd	status: concept
onderdeel: Doorsnede C-C	schaal: 1:200	infniveau: 1	projectnr: 18021a	document: V.30.03
contact: www.rothuizen.eu				