

ALGEMEEN

- alle constructieve elementen vlgs. opgave constructeur i.o.m. architect
- kleuren/materialen volgens kleuren/materiaalstaat
- MATEN IN MILLIMETERS
- NIET VAN TEKENING METEN
- MATEN IN HET WERK TE CONTROLEREN
- kopse kanten van houten plaatmaterialen die in het zicht komen schuren en plamuren
- beeindiging van pleisterlagen voorzien van een stucstopprofiel
- uitwendige hoeken in pleisterlagen voorzien van hoekbeschermingsprofiel
- materiaalovergangen in de ondergrond van pleisterlagen voorzien van stucgaas t.b.v. wapening
- buitenkozijnen rondom voorzien van kierdichting en overschilderbare kitvoegen (binnenzijde)

A 14.06.2013 MG nota aanvulling
editie: datum: get: omschrijving:

project: kassagebouw
sportpark 'de Contreie'

projectnummer: 1302

opdrachtgever: Gemeente Oosterhout
Rien van Noort
Postbus 10150
4900 GB Oosterhout

ontwerpfase: bouwvoorbereiding

omschrijving: tekeningen

formaat: A3

schaal: 1:50/1:5

projectnummer: fase: tekeningnr:
tekeningnummer: 1302-B-505

AANBESTEDING

1302–B–505

ONDERDEEL	DATA	STATUS	OPMERKING
technische omschrijving	14.06.13	definitief	
plattegrond	14.06.13	definitief	
dakaanzicht	14.06.13	definitief	
doorsnede	14.06.13	definitief	
gevels	14.06.13	definitief	
detail V1 en V2	14.06.13	definitief	
detail V3	14.06.13	definitief	
detail V4	14.06.13	definitief	
detail V5	14.06.13	definitief	

ONDERDEEL

- technische omschrijving
- constructie: cf. documenten constructeur d.d. 12.06.2013

– installaties: cf. document installatieadviseur d.d. 14.06.2013

– verwijzingen van onderdelen zie bestekboek d.d. 29.05.2013

– detaillering materialisering zie tekeningen kassagebouw cf. deze bescheidenen e.e.a. cf. tekeningen/uitgangspunten clubgebouw

materialen exterieur

- gevel bekleding

aluminium lamellen rooster, zie bestekboek clubgebouw
- luifel

gepoedercoat staal, zie bestekboek clubgebouw
- plafondafwerking

vuren houten latten, zie bestekboek clubgebouw
- deur

aluminium deur Schuco AWS 65 en kozijn in kleur gevel, v.v. deur en nachtslot, deurkruk, deurschild, slotcilinder en cilinder vlgs bestekboek. Verborgen scharnieren in deur.
- raamkozijn

aluminium kozijn in kleur gevel. Schuco AWS 65
- loketschuiframen

plaatsen en afkitten in aluminium buitenkozijn. Metaglas loketschuifraam v.v. slot van binnenuit te ontgrendelen
- dakbedekking

bitumen zwart
- brievengleuf

uitzetten op plaatverdeling gevel, Renz mauerdurchwurf, stalen frontplaat RVS, v.v. ingegraveerd huisnummer
- signing

i.o.m. clubs betreft logo's (in kleur), lettertype(grootte) 'Sportpark Contreie' cf. tekening

materialen interieur

- wandafwerking

afmessen en sausen in ntb RAL kleur
- vloerafwerking

monolitisch afgewerkte dekvloer
- vensterbank

HPL toplaag kleur wit RAL 9010
- bureautafel

interieur meubelkwaliteit v.v. HPL toplaag
- kasten

HPL toplaag, kopse kanten voorzien van PVC afwerking. Meubelslot tpv meterkast/verdeelkast

14.06.2013

datum:

MG

get:

definitief

opmerking:

project:

kassagebouw

sportpark de Contreie

omschrijving:

technische omschrijving

onderdeel:

—

schaal:

n.v.t.

projectnummer:


fase:

tekeningnr:

tekeningnummer:

1302—B—505.01

AANBESTEDING

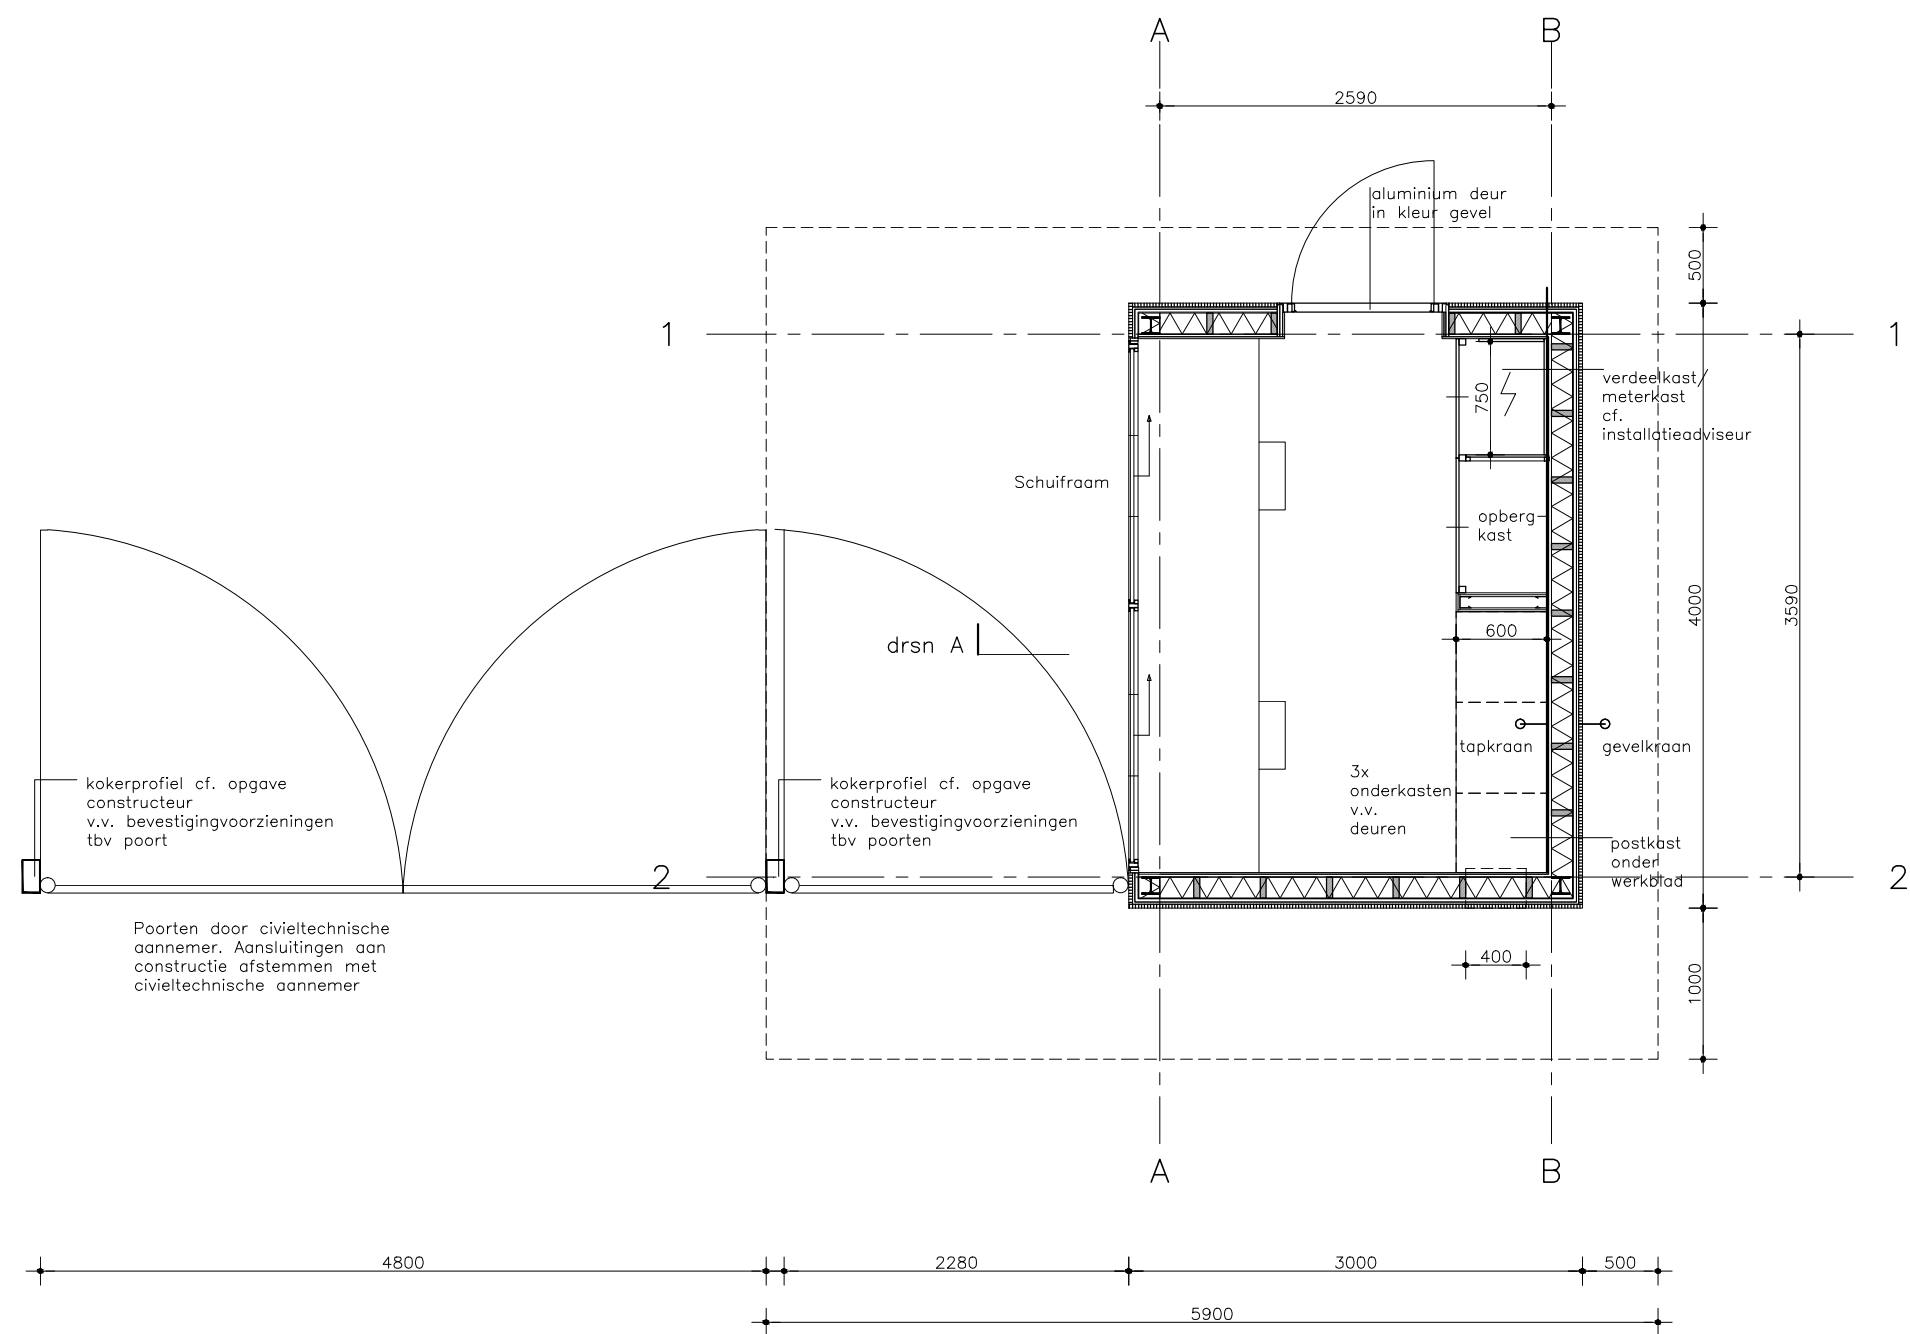

Plattegrond

14.06.2013 MG definitief
 datum: get: opmerking:

project: kassagebouw
 sportpark de Contreie


omschrijving: plattegrond

onderdeel: —

schaal: 1:50
 projectnummer: fase: tekeningnr:

tekeningnummer: 1302-B-505.02

AANBESTEDING

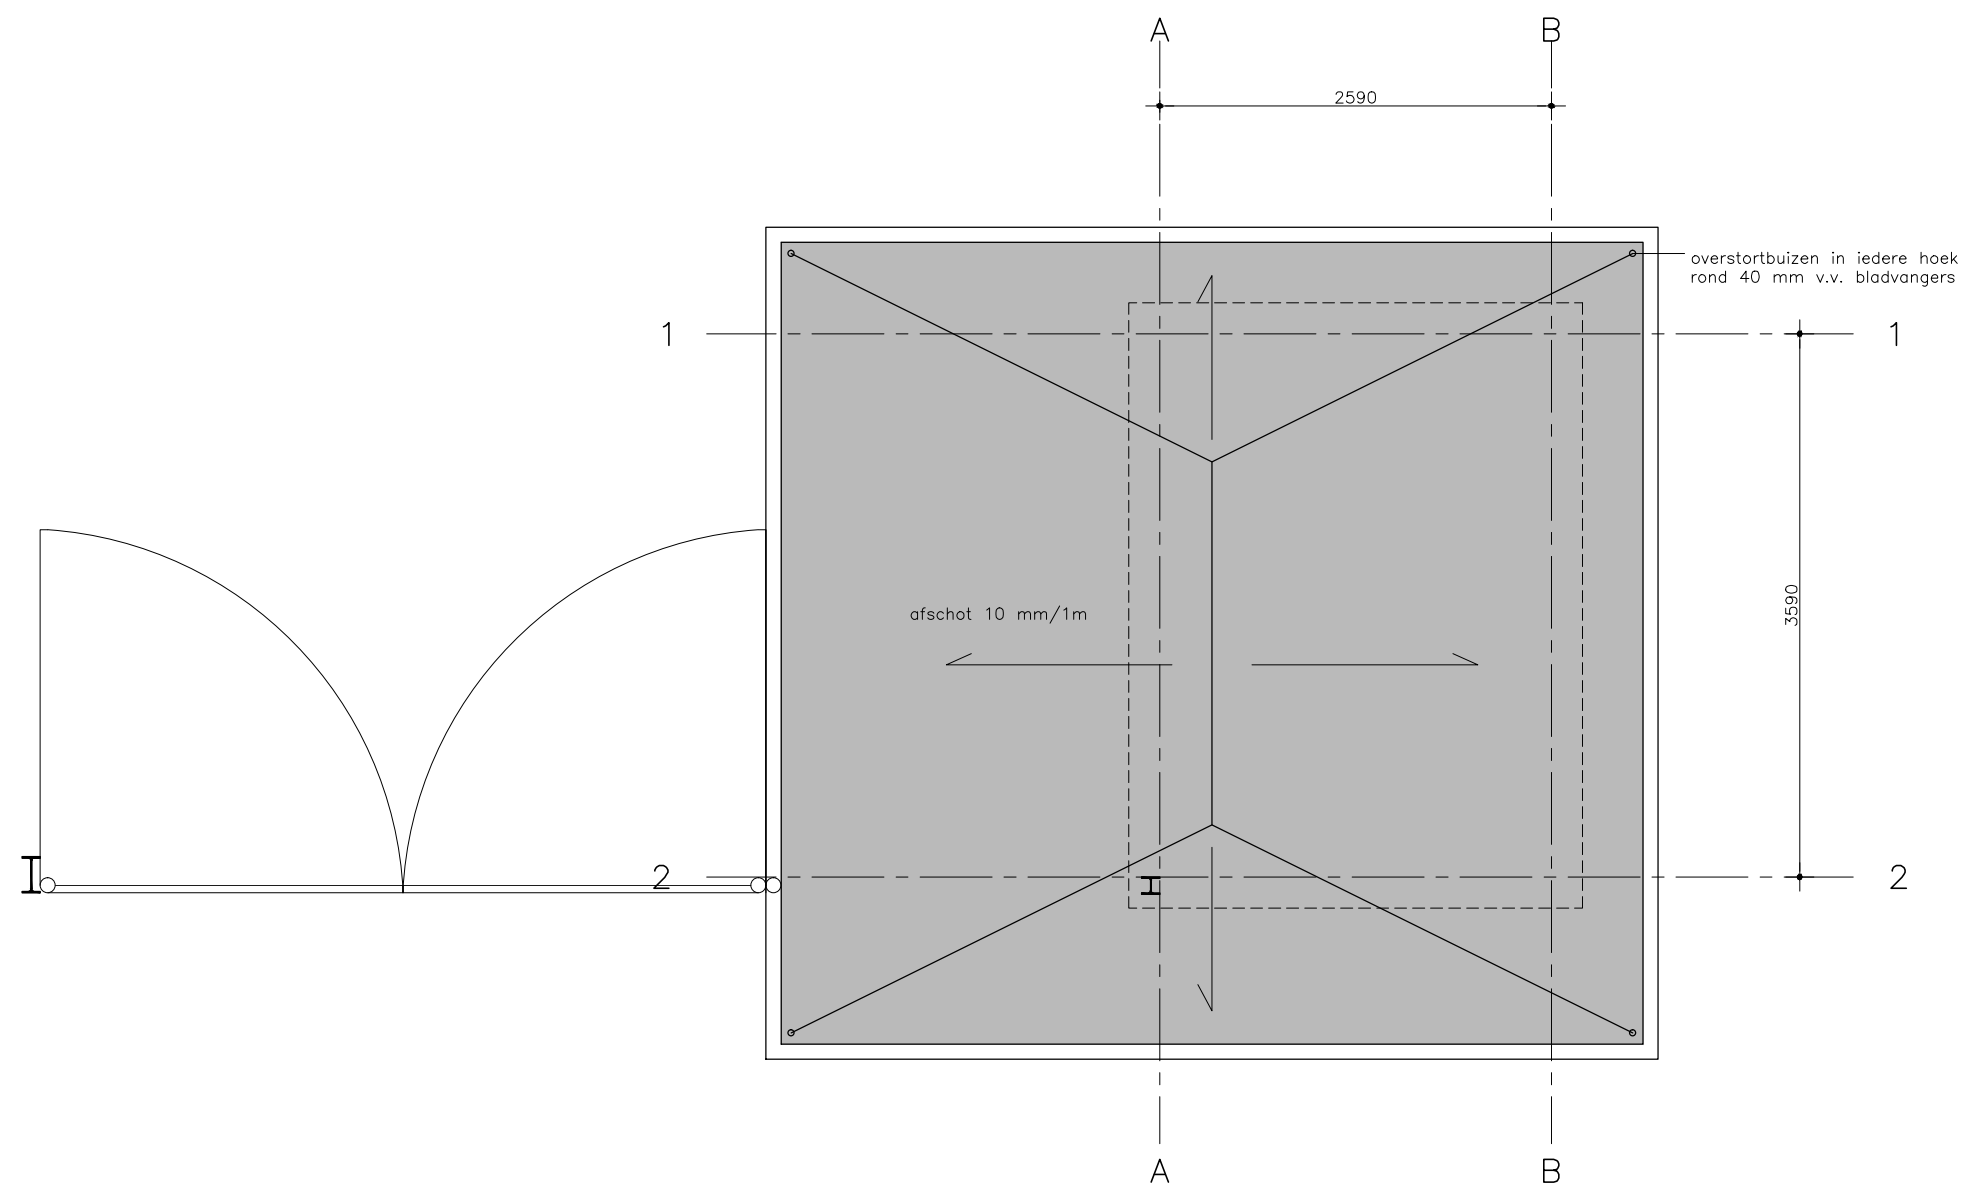

14.06.2013 MG definitief
datum: get: opmerking:

project: kassagebouw
sportpark de Contreie


omschrijving: dakaanzicht

onderdeel: —

schaal: 1:50

projectnummer: fase: tekeningnr:
tekeningnummer: 1302-B-505.03

AANBESTEDING

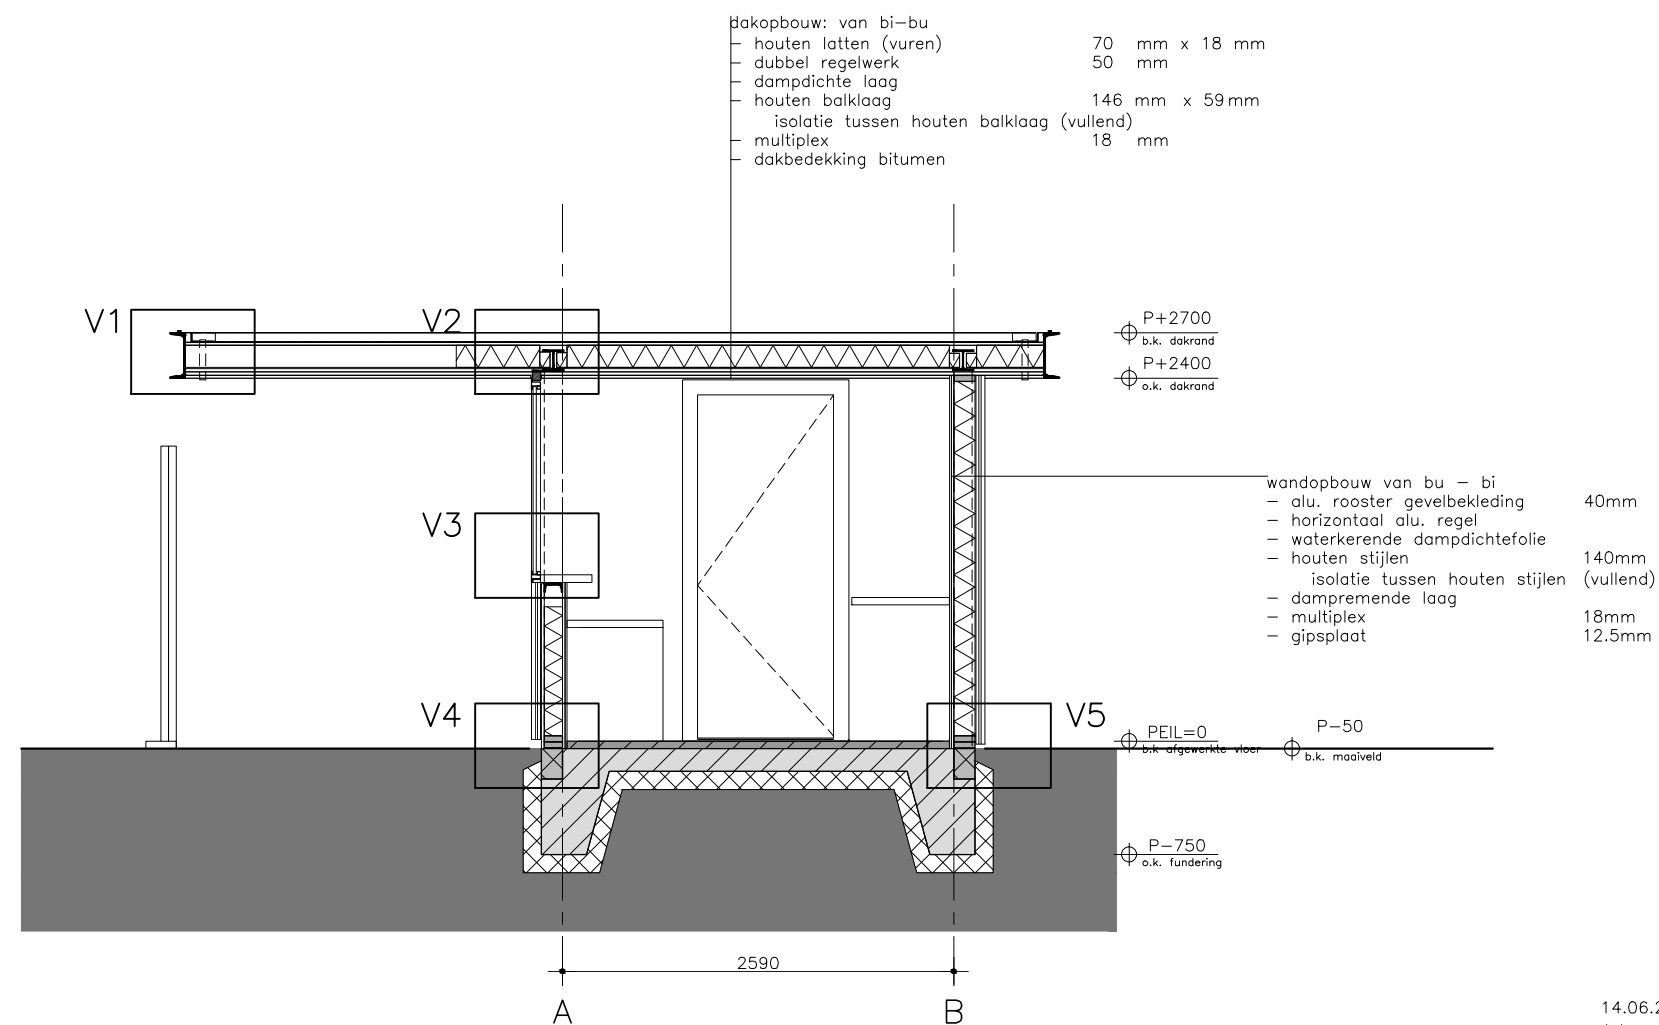

Doorsnede A

14.06.2013
datum: MG definitief
get: opmerking:

project: kassagebouw
sportpark de Contreie

omschrijving: doorsnede A



onderdeel: —

schaal: 1:50

projectnummer: fase: tekeningnr:
tekeningnummer: 1302-B-505.04

AANBESTEDING

- signing
- v.v. logo V.V. Oosterhout
 - v.v. logo OHC '01
 - v.v. naam Sportpark de Contreie

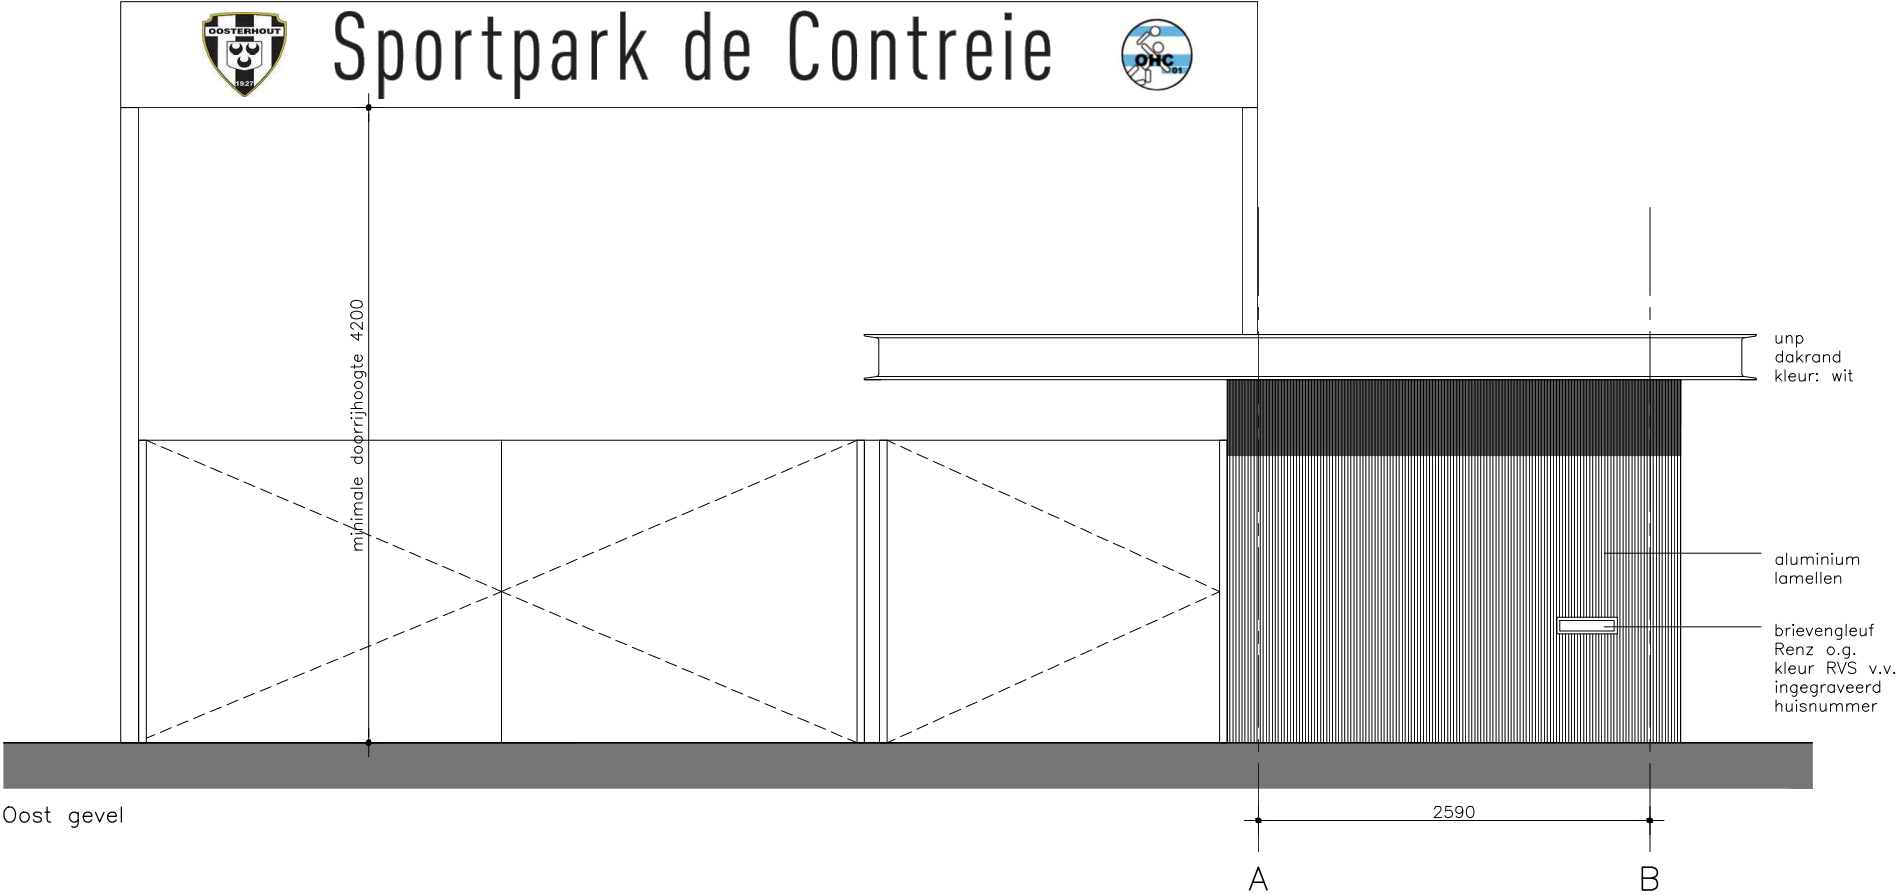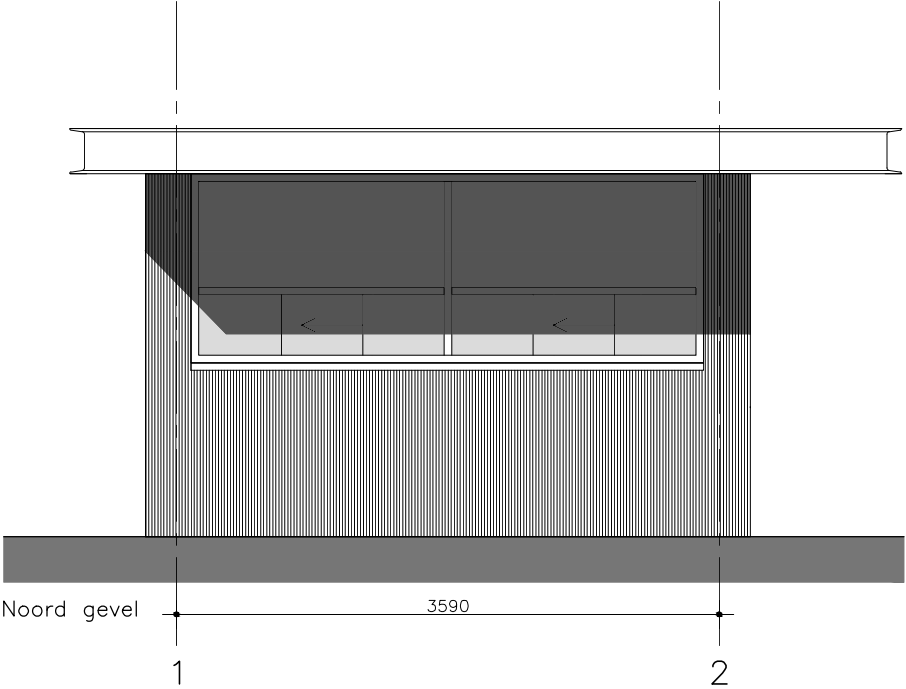

14.06.2013 MG definitief
datum: get: opmerking:

project: kassagebouw
sportpark de Contreie


omschrijving: gevels

onderdeel: —


schaal: 1:50
projectnummer: fase: tekeningnr:

tekeningnummer: 1302-B-505.05

AANBESTEDING

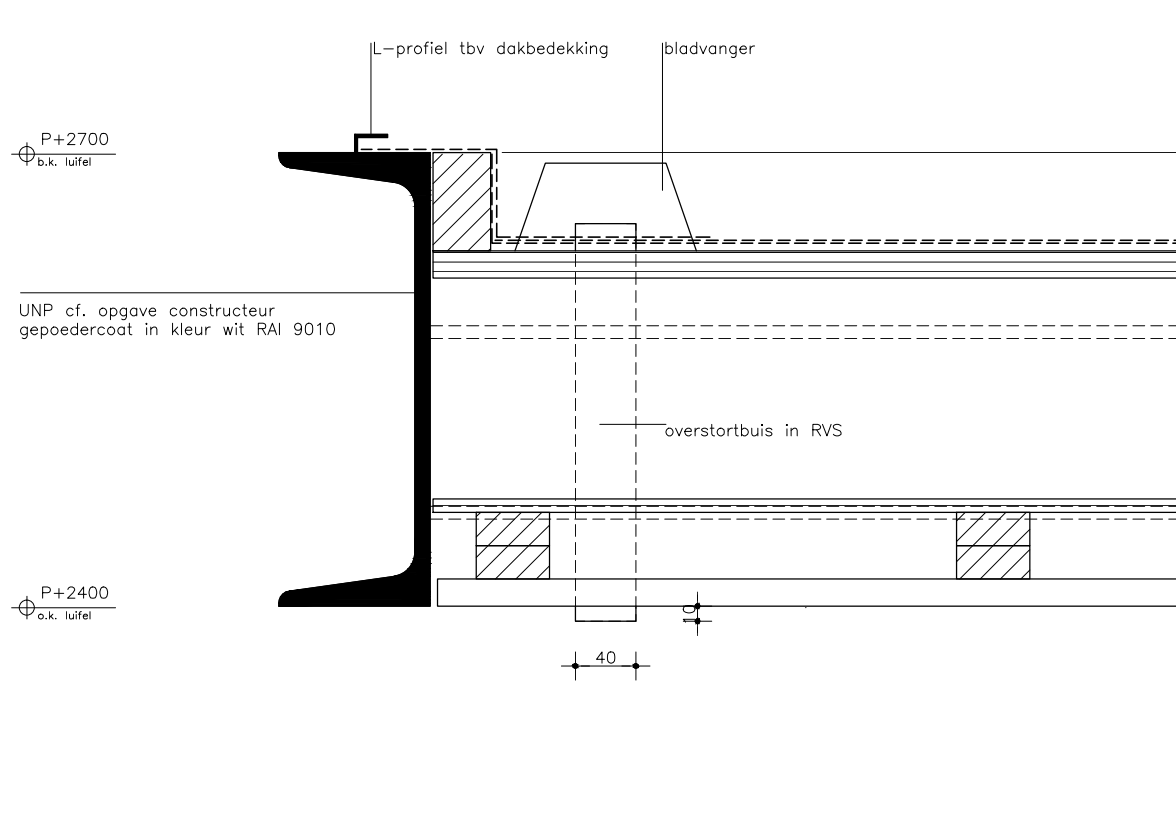

- dakopbouw: van bi-bu
- houten latten 19 mm
 - dubbel regelwerk (zwart) 2 x 22 mm
 - dampdichte laag
 - houten balklaag 146 mm x 59 mm
 - isolatie tussen houten balklaag (vullend)
 - multiplex 18 mm
 - dakbedekking bitumen 2 laags

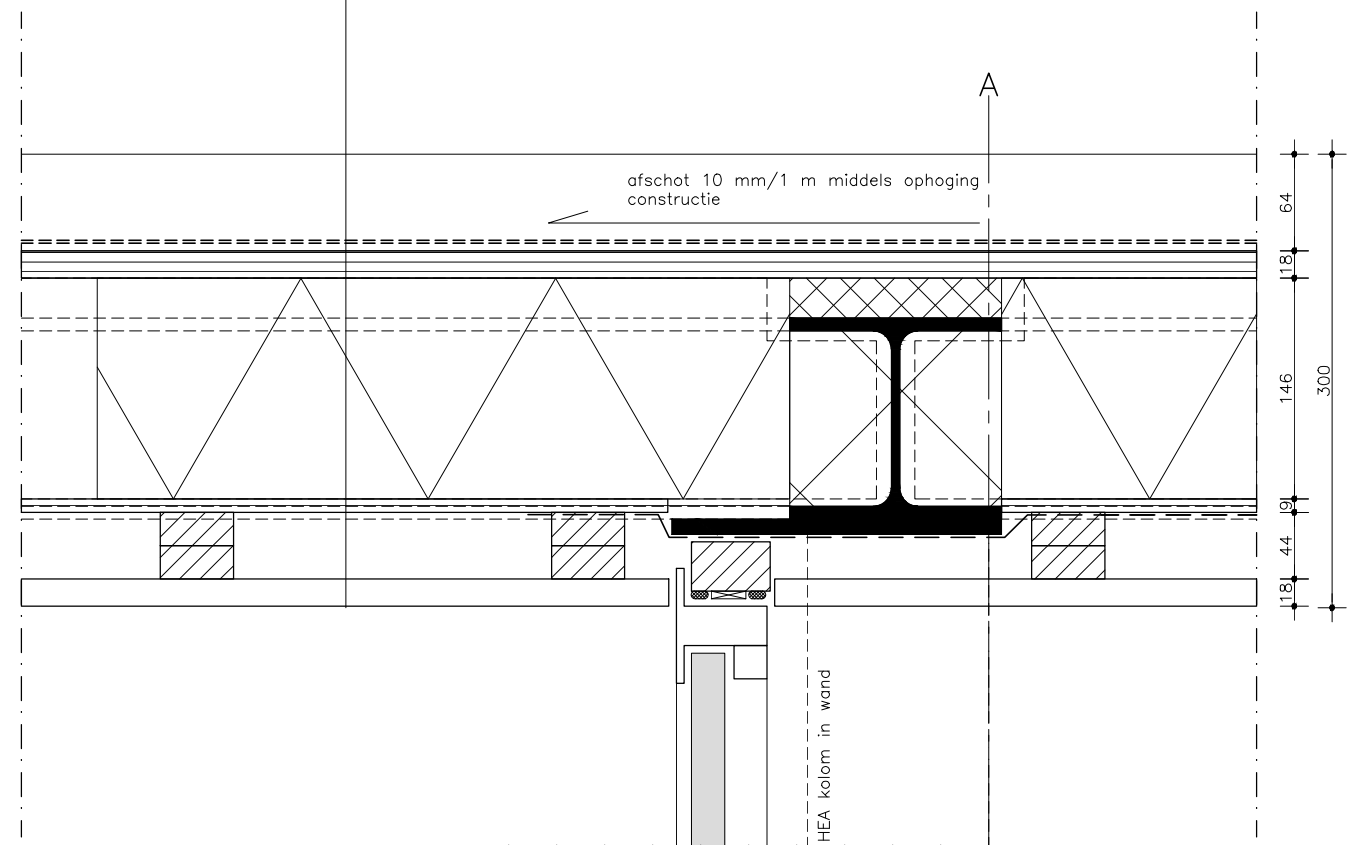

- MG aanbesteding
datum: get: opmerking:

project: kassagebouw
sportpark de Contreie

projectnummer: 1302


ontwerpfase: bouwvoorbereiding

omschrijving: detailtekening

schaal: 1:5


detailnummer: V1-V2

AANBESTEDING

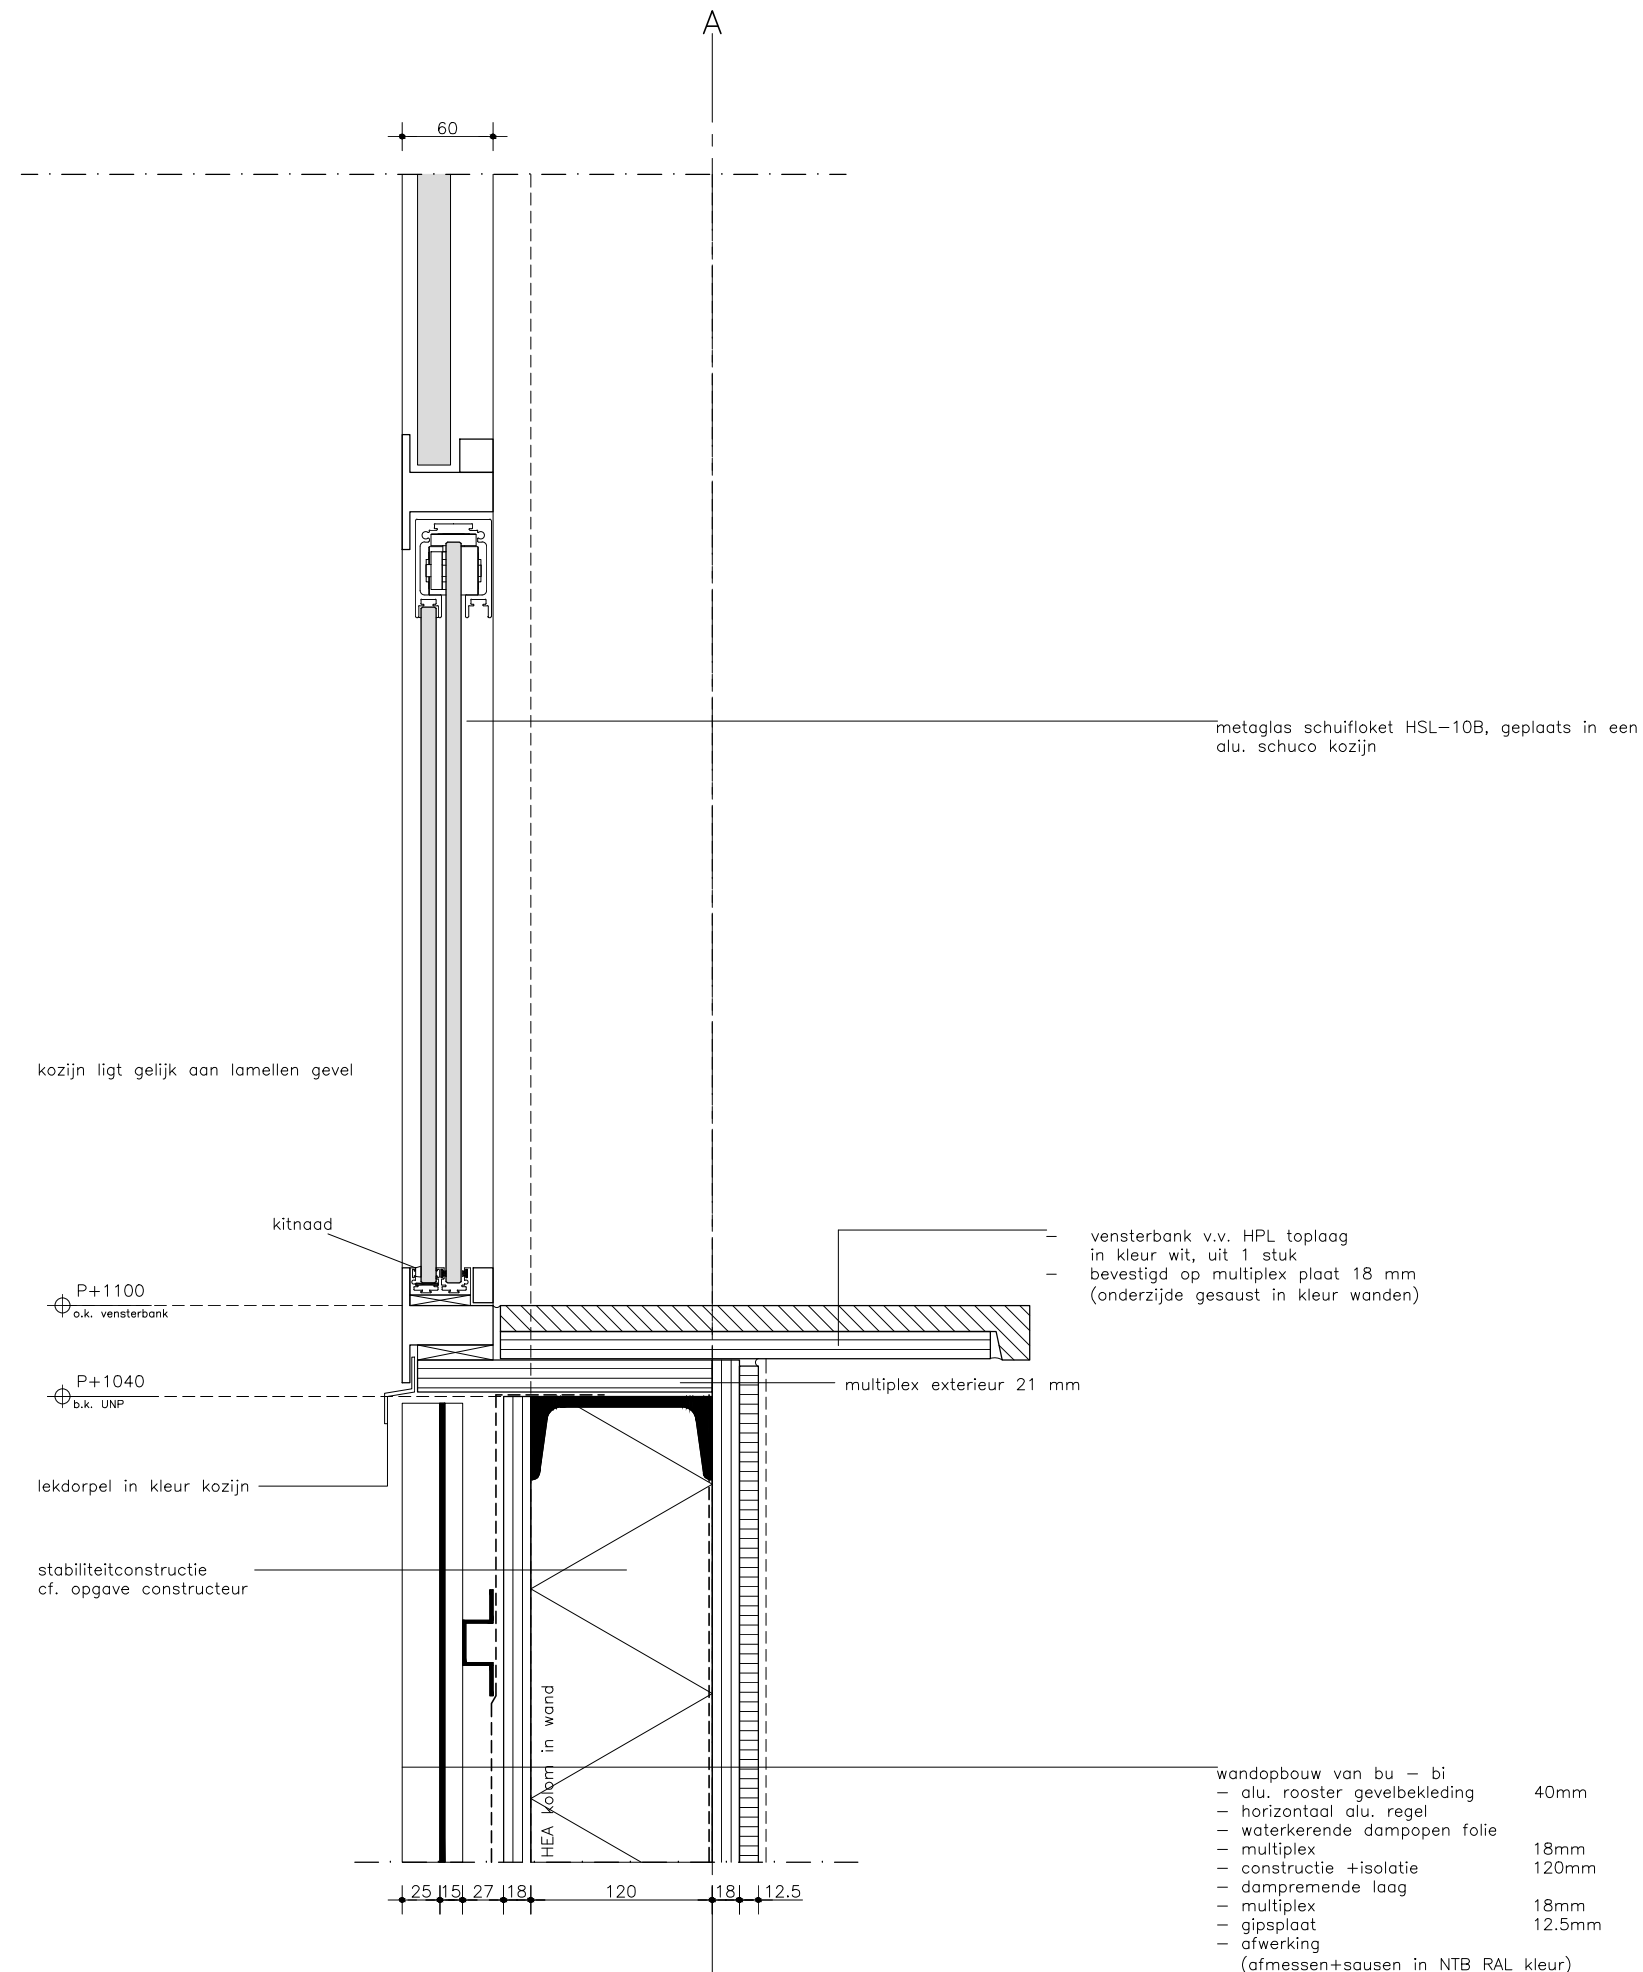

— MG aanbesteding
datum: get: opmerking:
project: kassagebouw
sportpark de Contreie
projectnummer: 1302
ontwerpfase: bouwvoorbereiding
omschrijving: detailtekening
schaal: 1:5
detailnummer: V3

AANBESTEDING

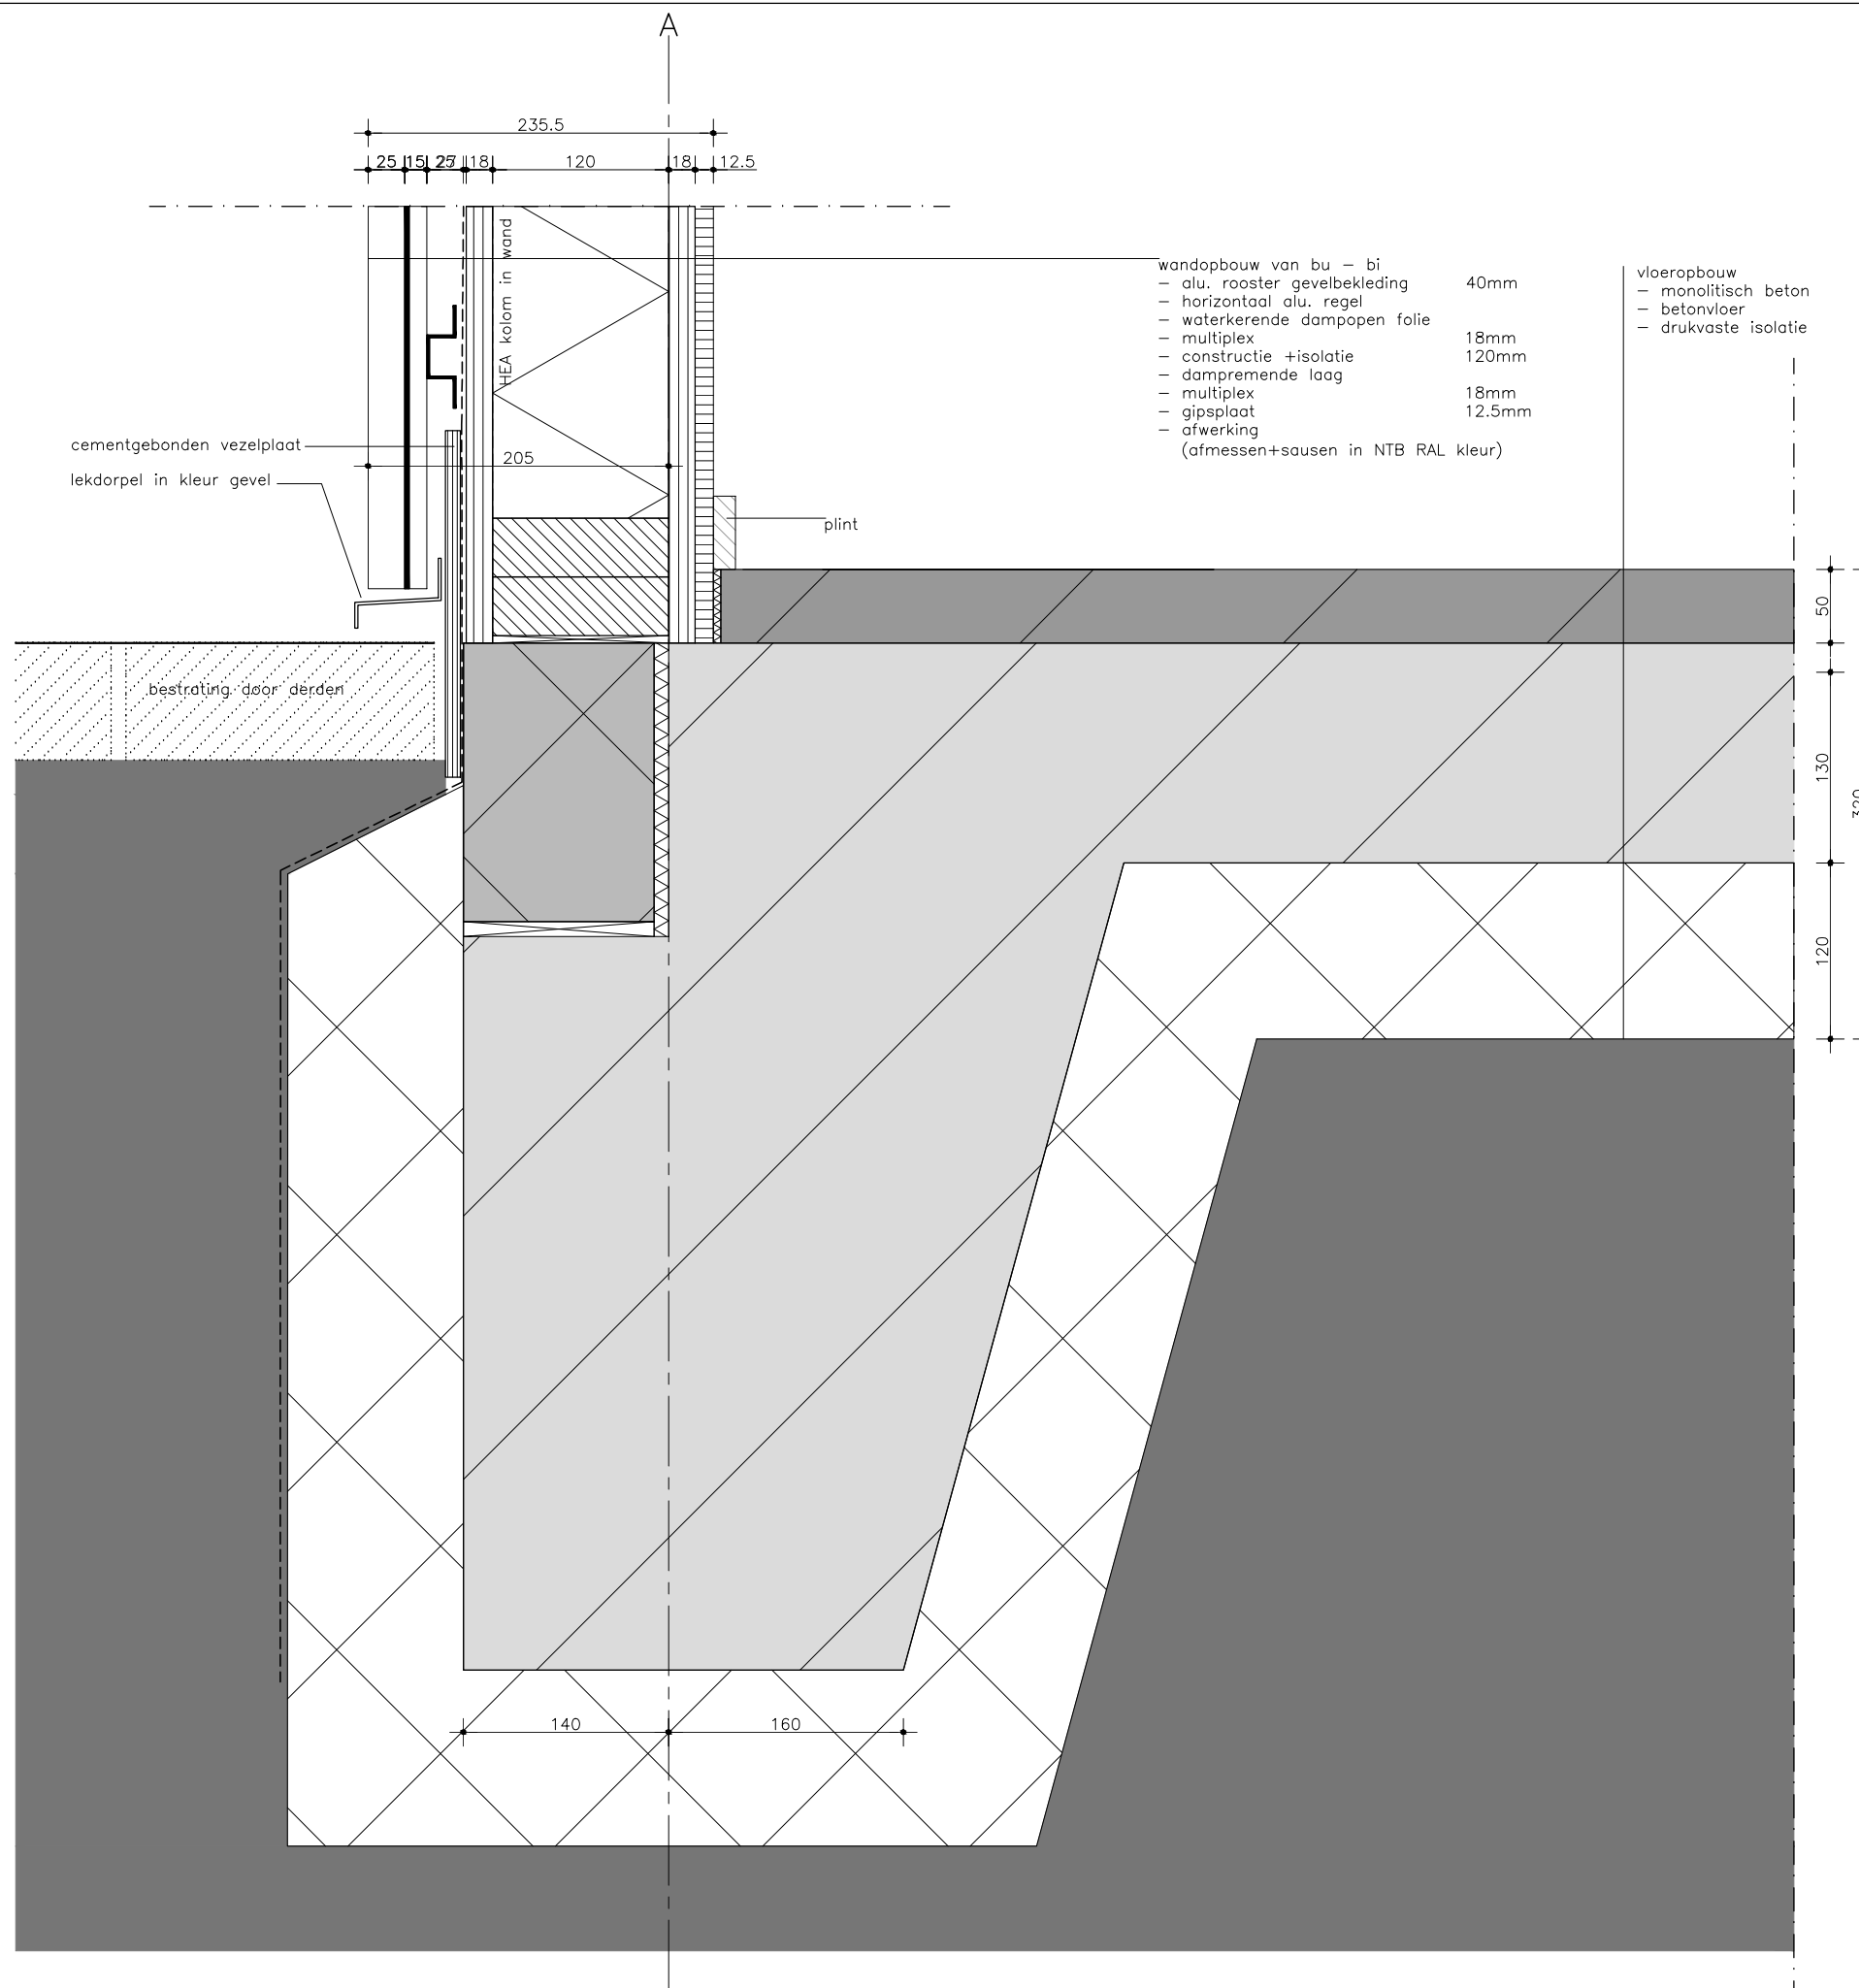

- datum: MG aanbesteding
get: opmerking:

project: kassagebouw
sportpark de Contreie

projectnummer: 1302

ontwerpfase: bouwvoorbereiding

omschrijving: detailtekening

schaal: 1:5

detailnummer: V4

AANBESTEDING

