


editie:	A	datum:	29.03.13	get:	NV	omschrijving:	omgevingsvergunning
project:	clubgebouw sportpark 'de Contreie'						
projectnummer:	1302						
opdrachtgever:	Gemeente Oosterhout Rien van Noort Postbus 10150 4900 GB Oosterhout						
ontwerpfase:	bouwvoorbereiding						
omschrijving:	plattegronden bouwbesluit						
formaat:	A3						
schaal:	1:200						
tekeningnummer:	projectnummer: fase: tekeningnr: 1302—B—801						

# OMGEVINGSVERGUNNING

[illegible]

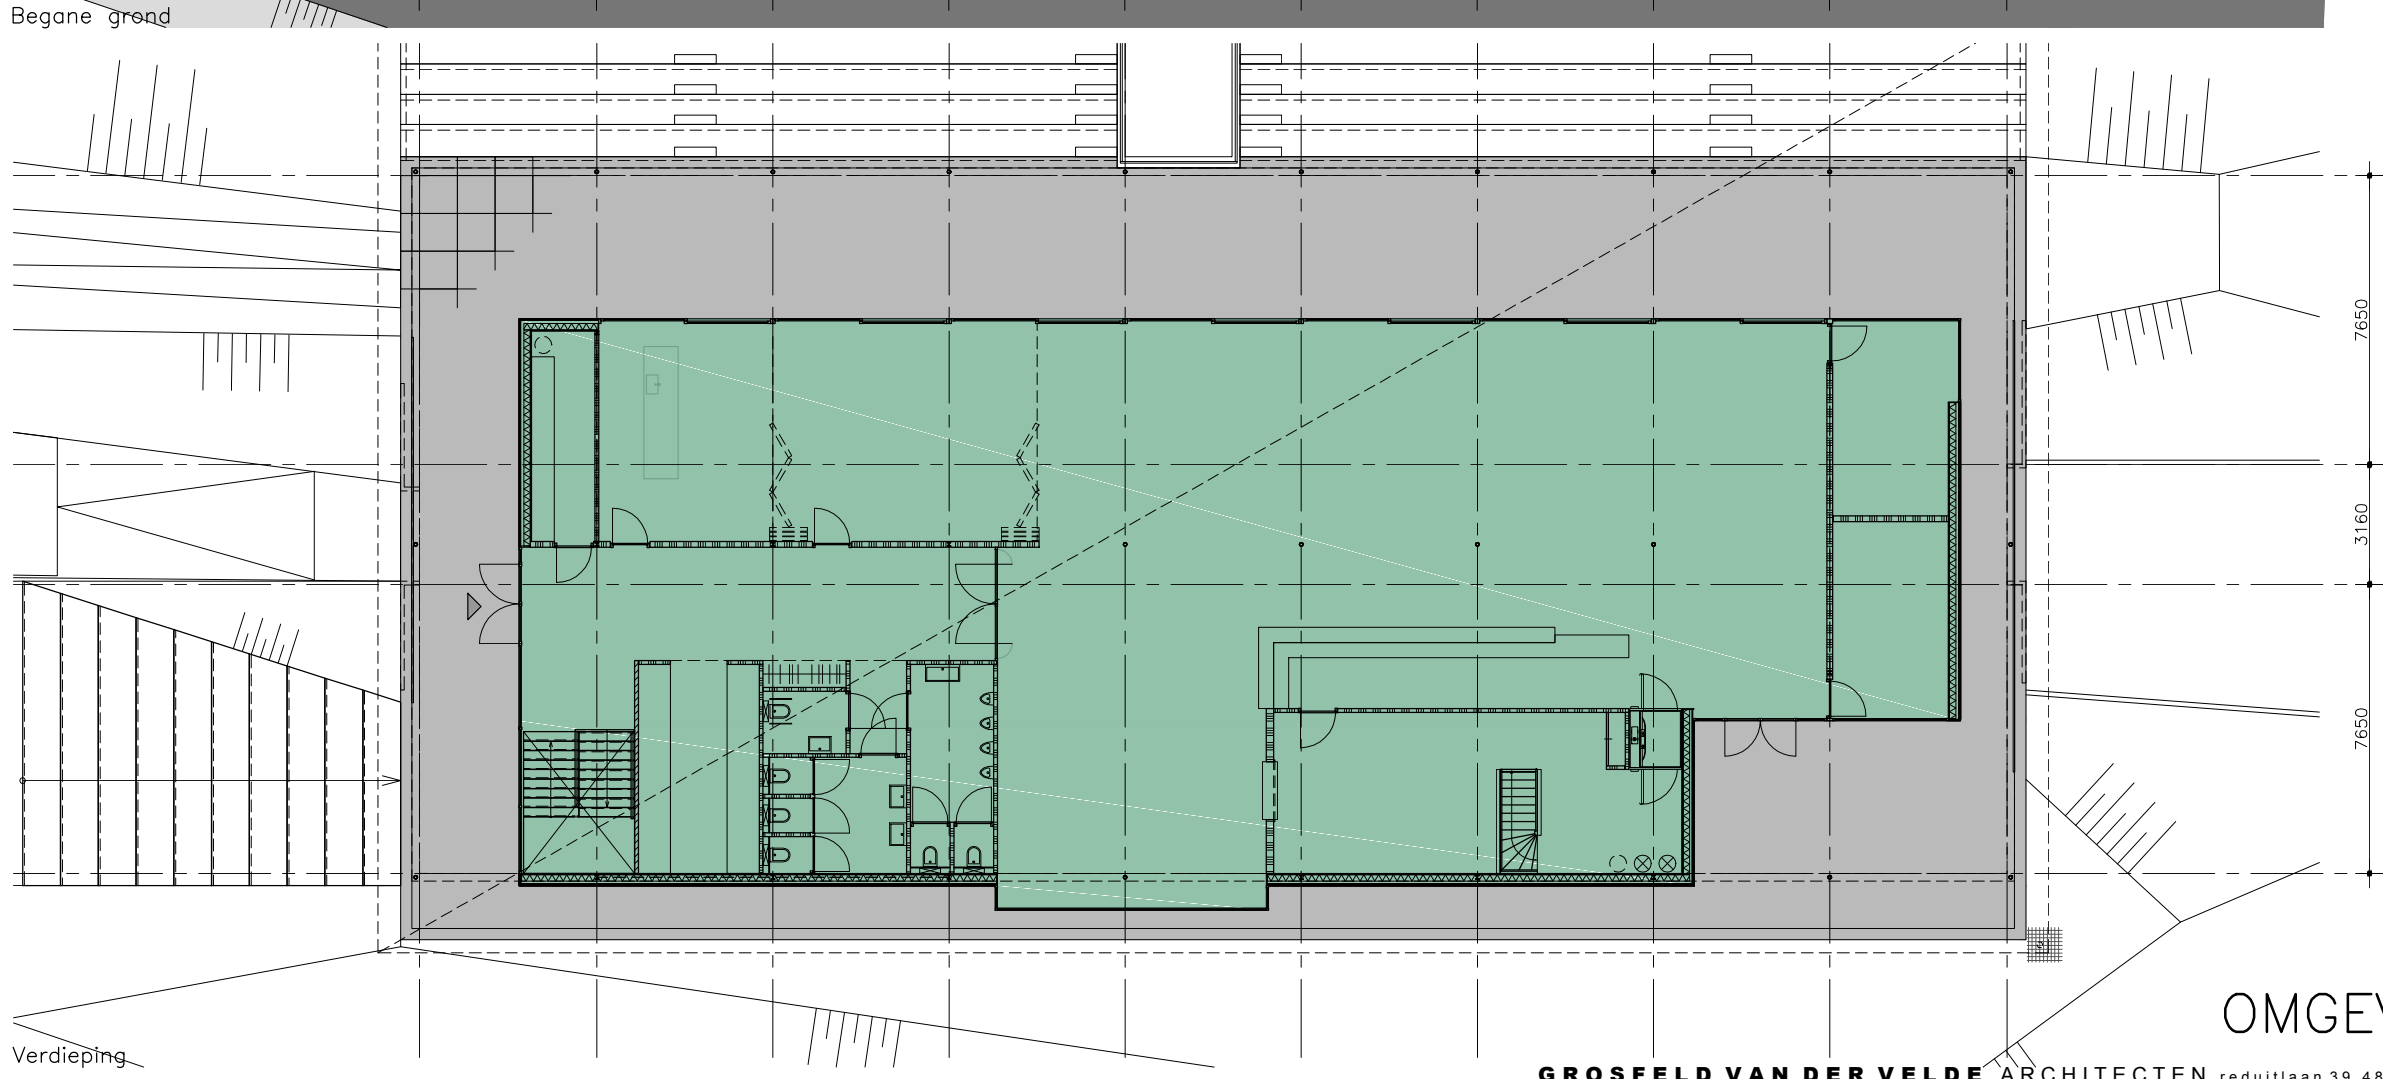

Brutovloeroppervlak	
	opp.
BVO begane grond	820.1 m <sup>2</sup>
BVO 1e verdieping	544.9 m <sup>2</sup>
BVO gebouw totaal	1365 m <sup>2</sup>
BVO gebouwgebonden overdekte buitenruimte	890.5 m <sup>2</sup>

29.03.13  
datum: NV omgevingsvergunning  
get: opmerking:

project: clubgebouw  
sportpark 'de Contreie'

projectnummer: 1302



ontwerpfase: Bouwvoorbereiding

omschrijving: BVO

schaal: 1:200

bladnummer: 1302-BB01

# OMGEVINGSVERGUNNING

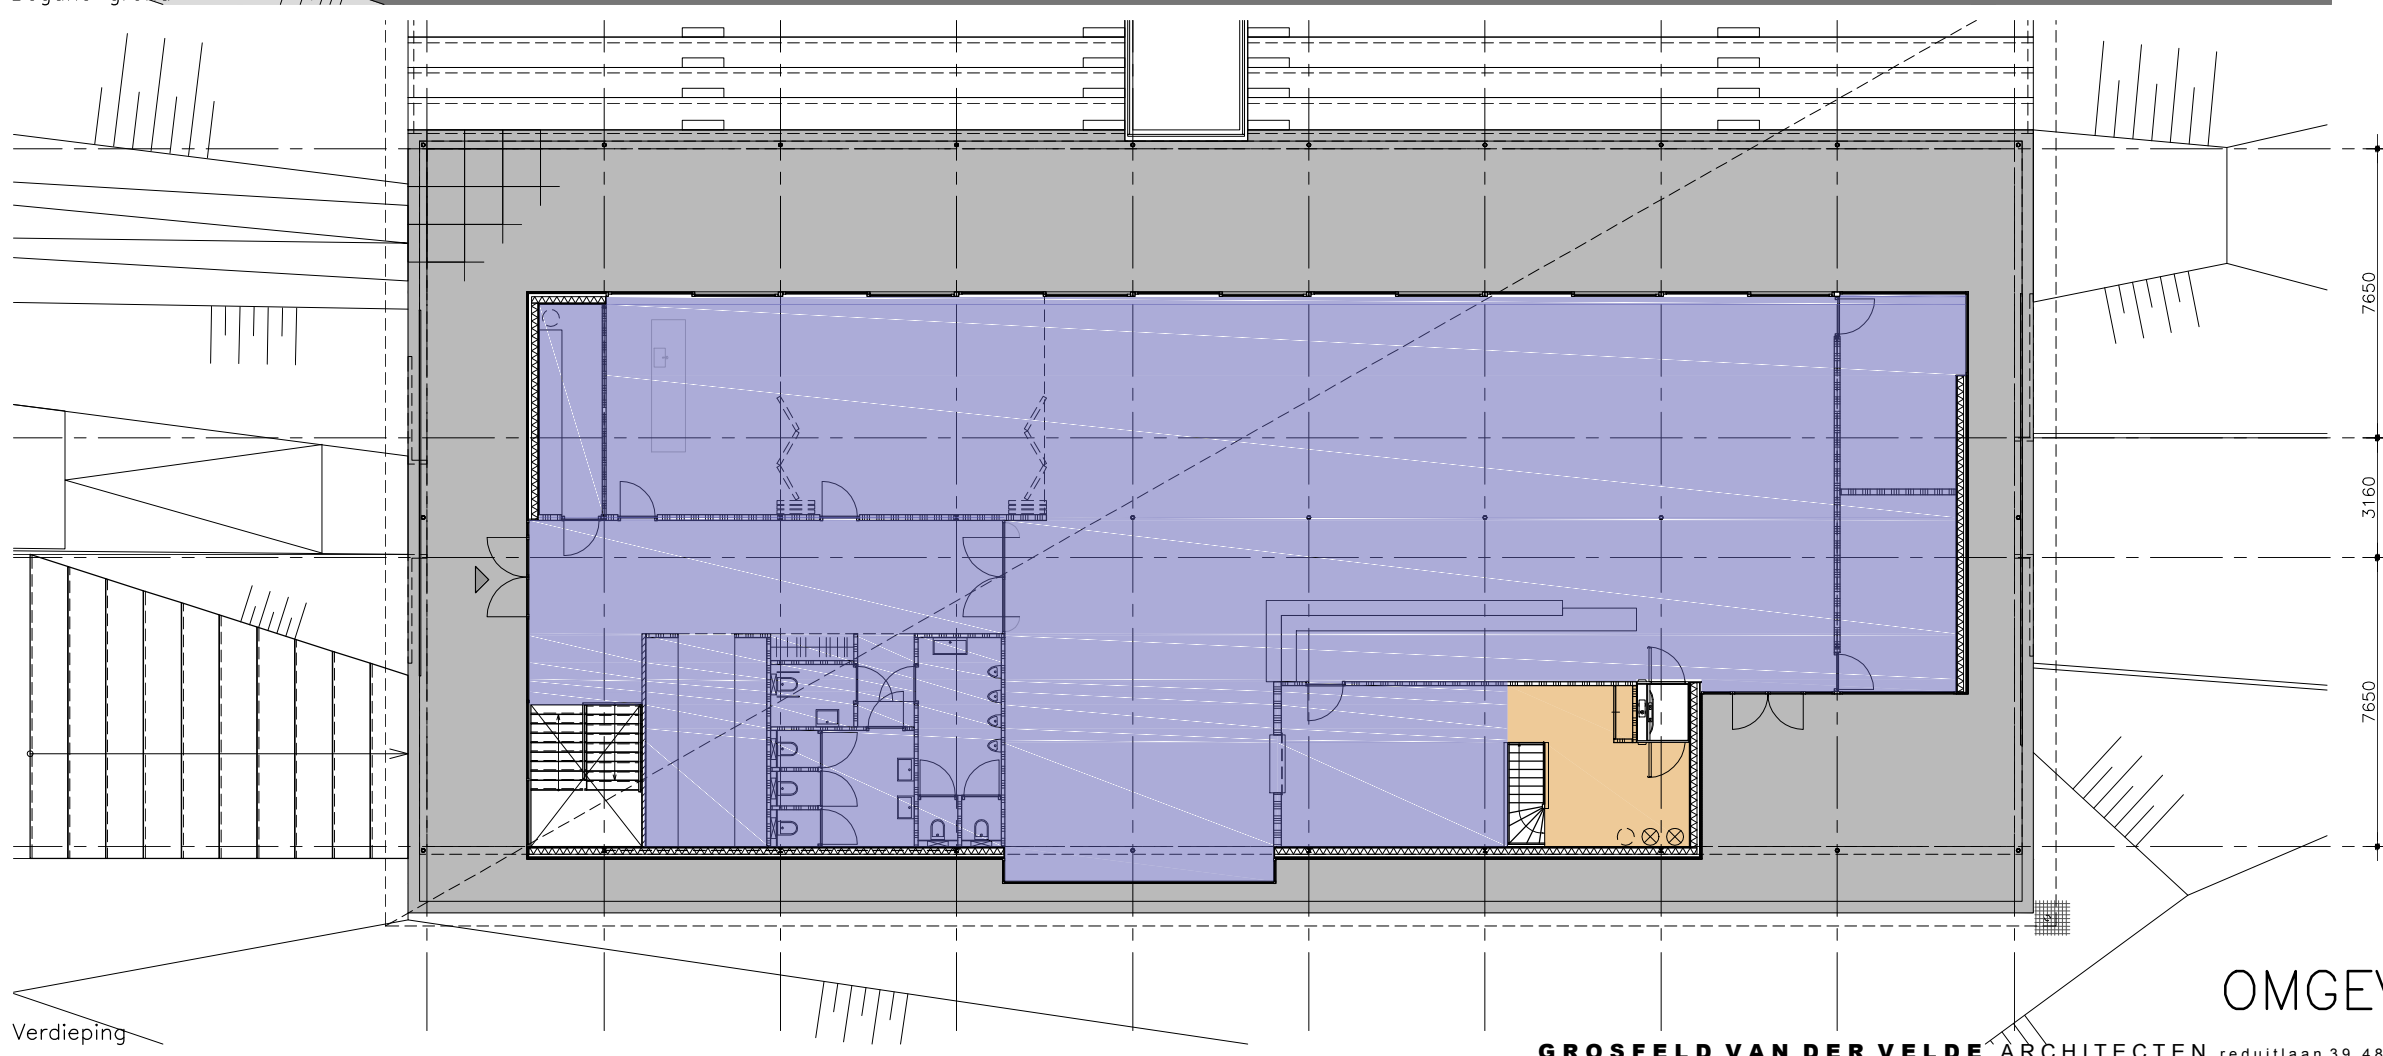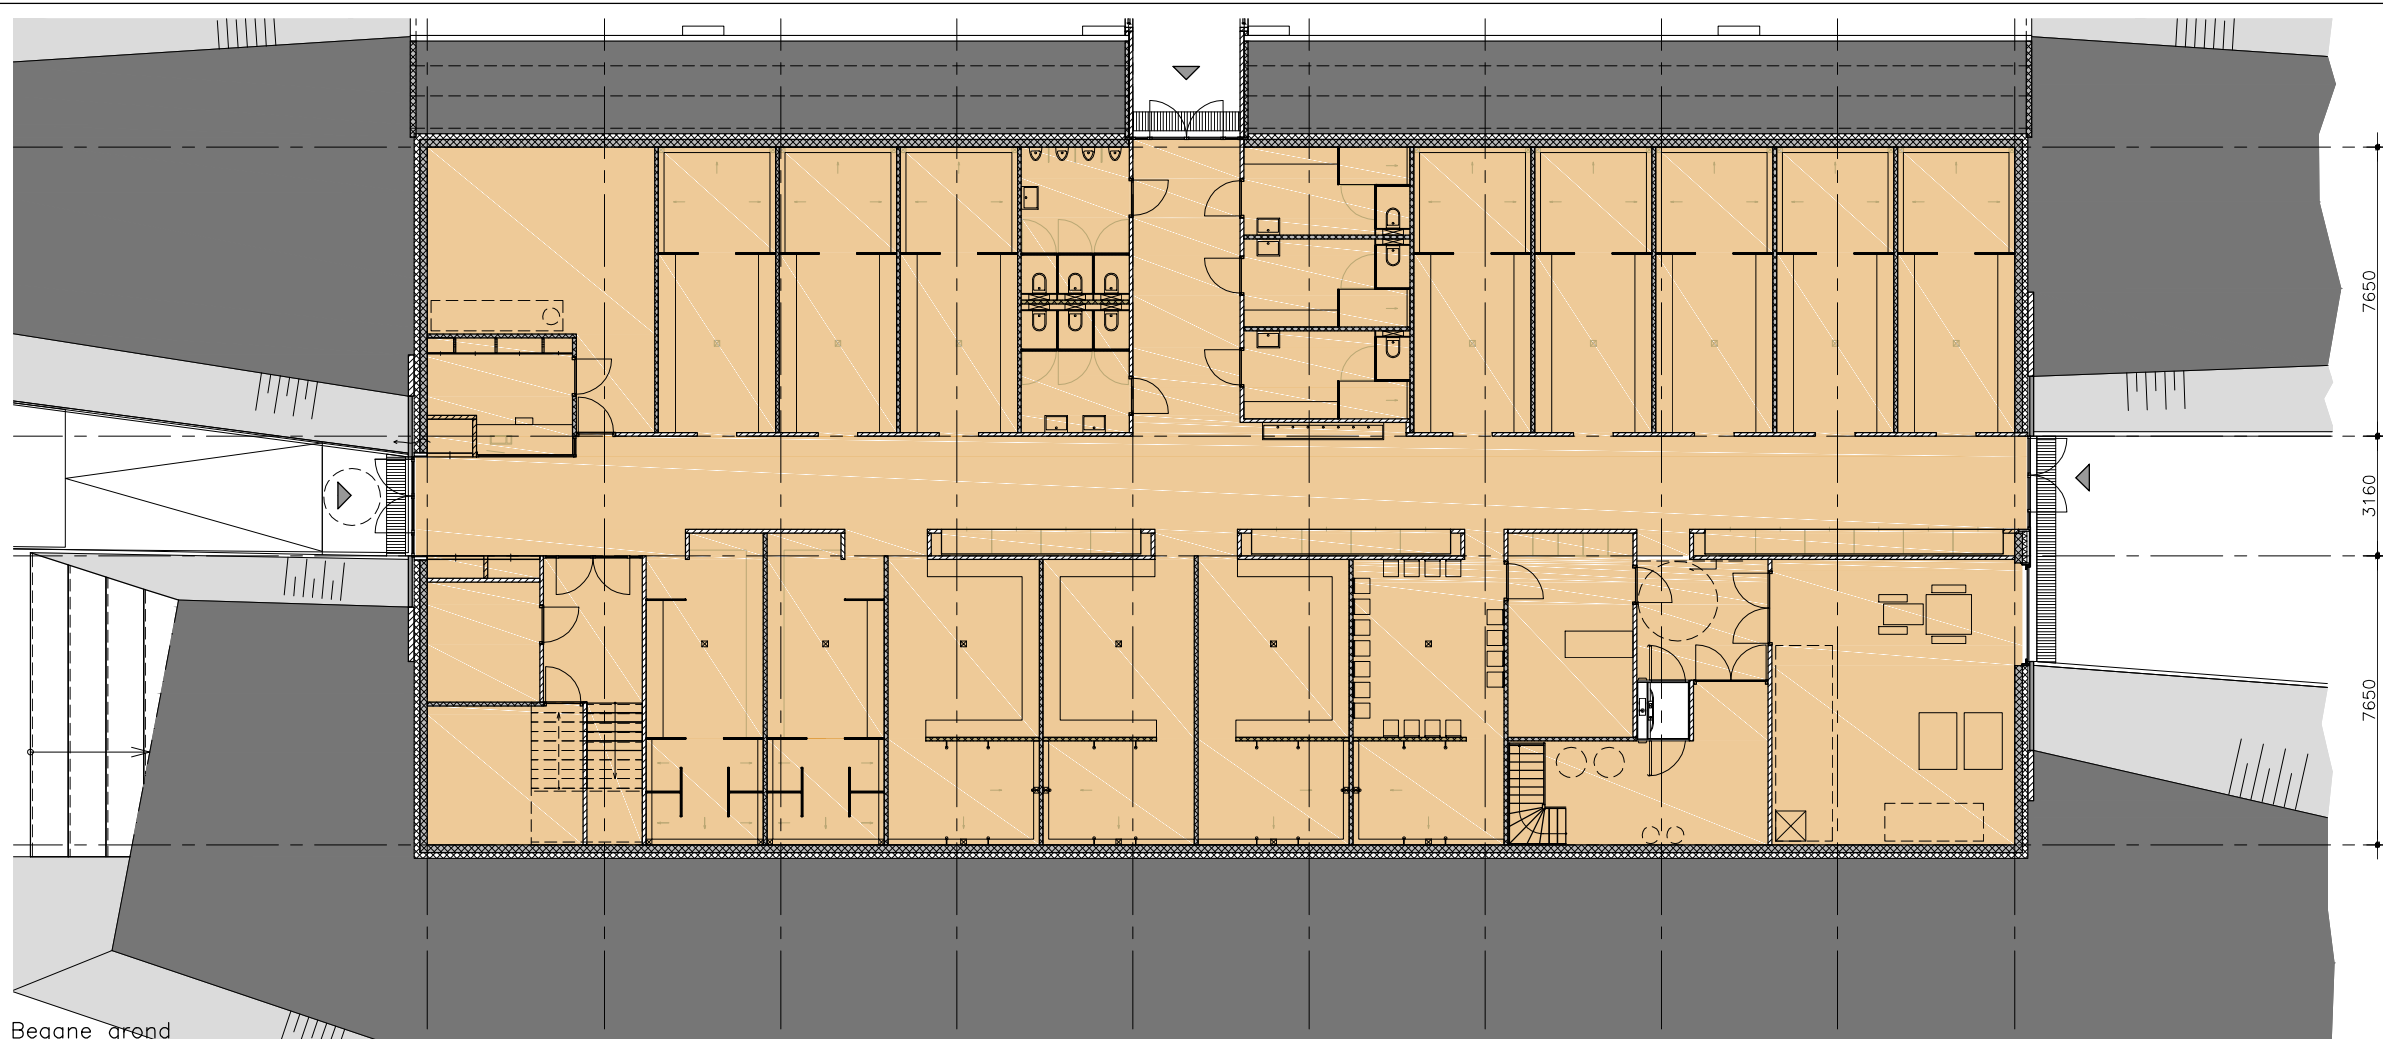

gebruiksoppervlak	
bijeenkomstfunctie	opp. 492.7 m <sup>2</sup>
overige gebruiksfuncties	738.3 m <sup>2</sup>

29.03.13  
datum: NV omgevingsvergunning  
get: opmerking:

project: clubgebouw  
sportpark 'de Contreie'

projectnummer: 1302


ontwerpfase: Bouwvoorbereiding

omschrijving: gebruiksfuncties

schaal: 1:200

bladnummer: 1302-BB02

# OMGEVINGSVERGUNNING

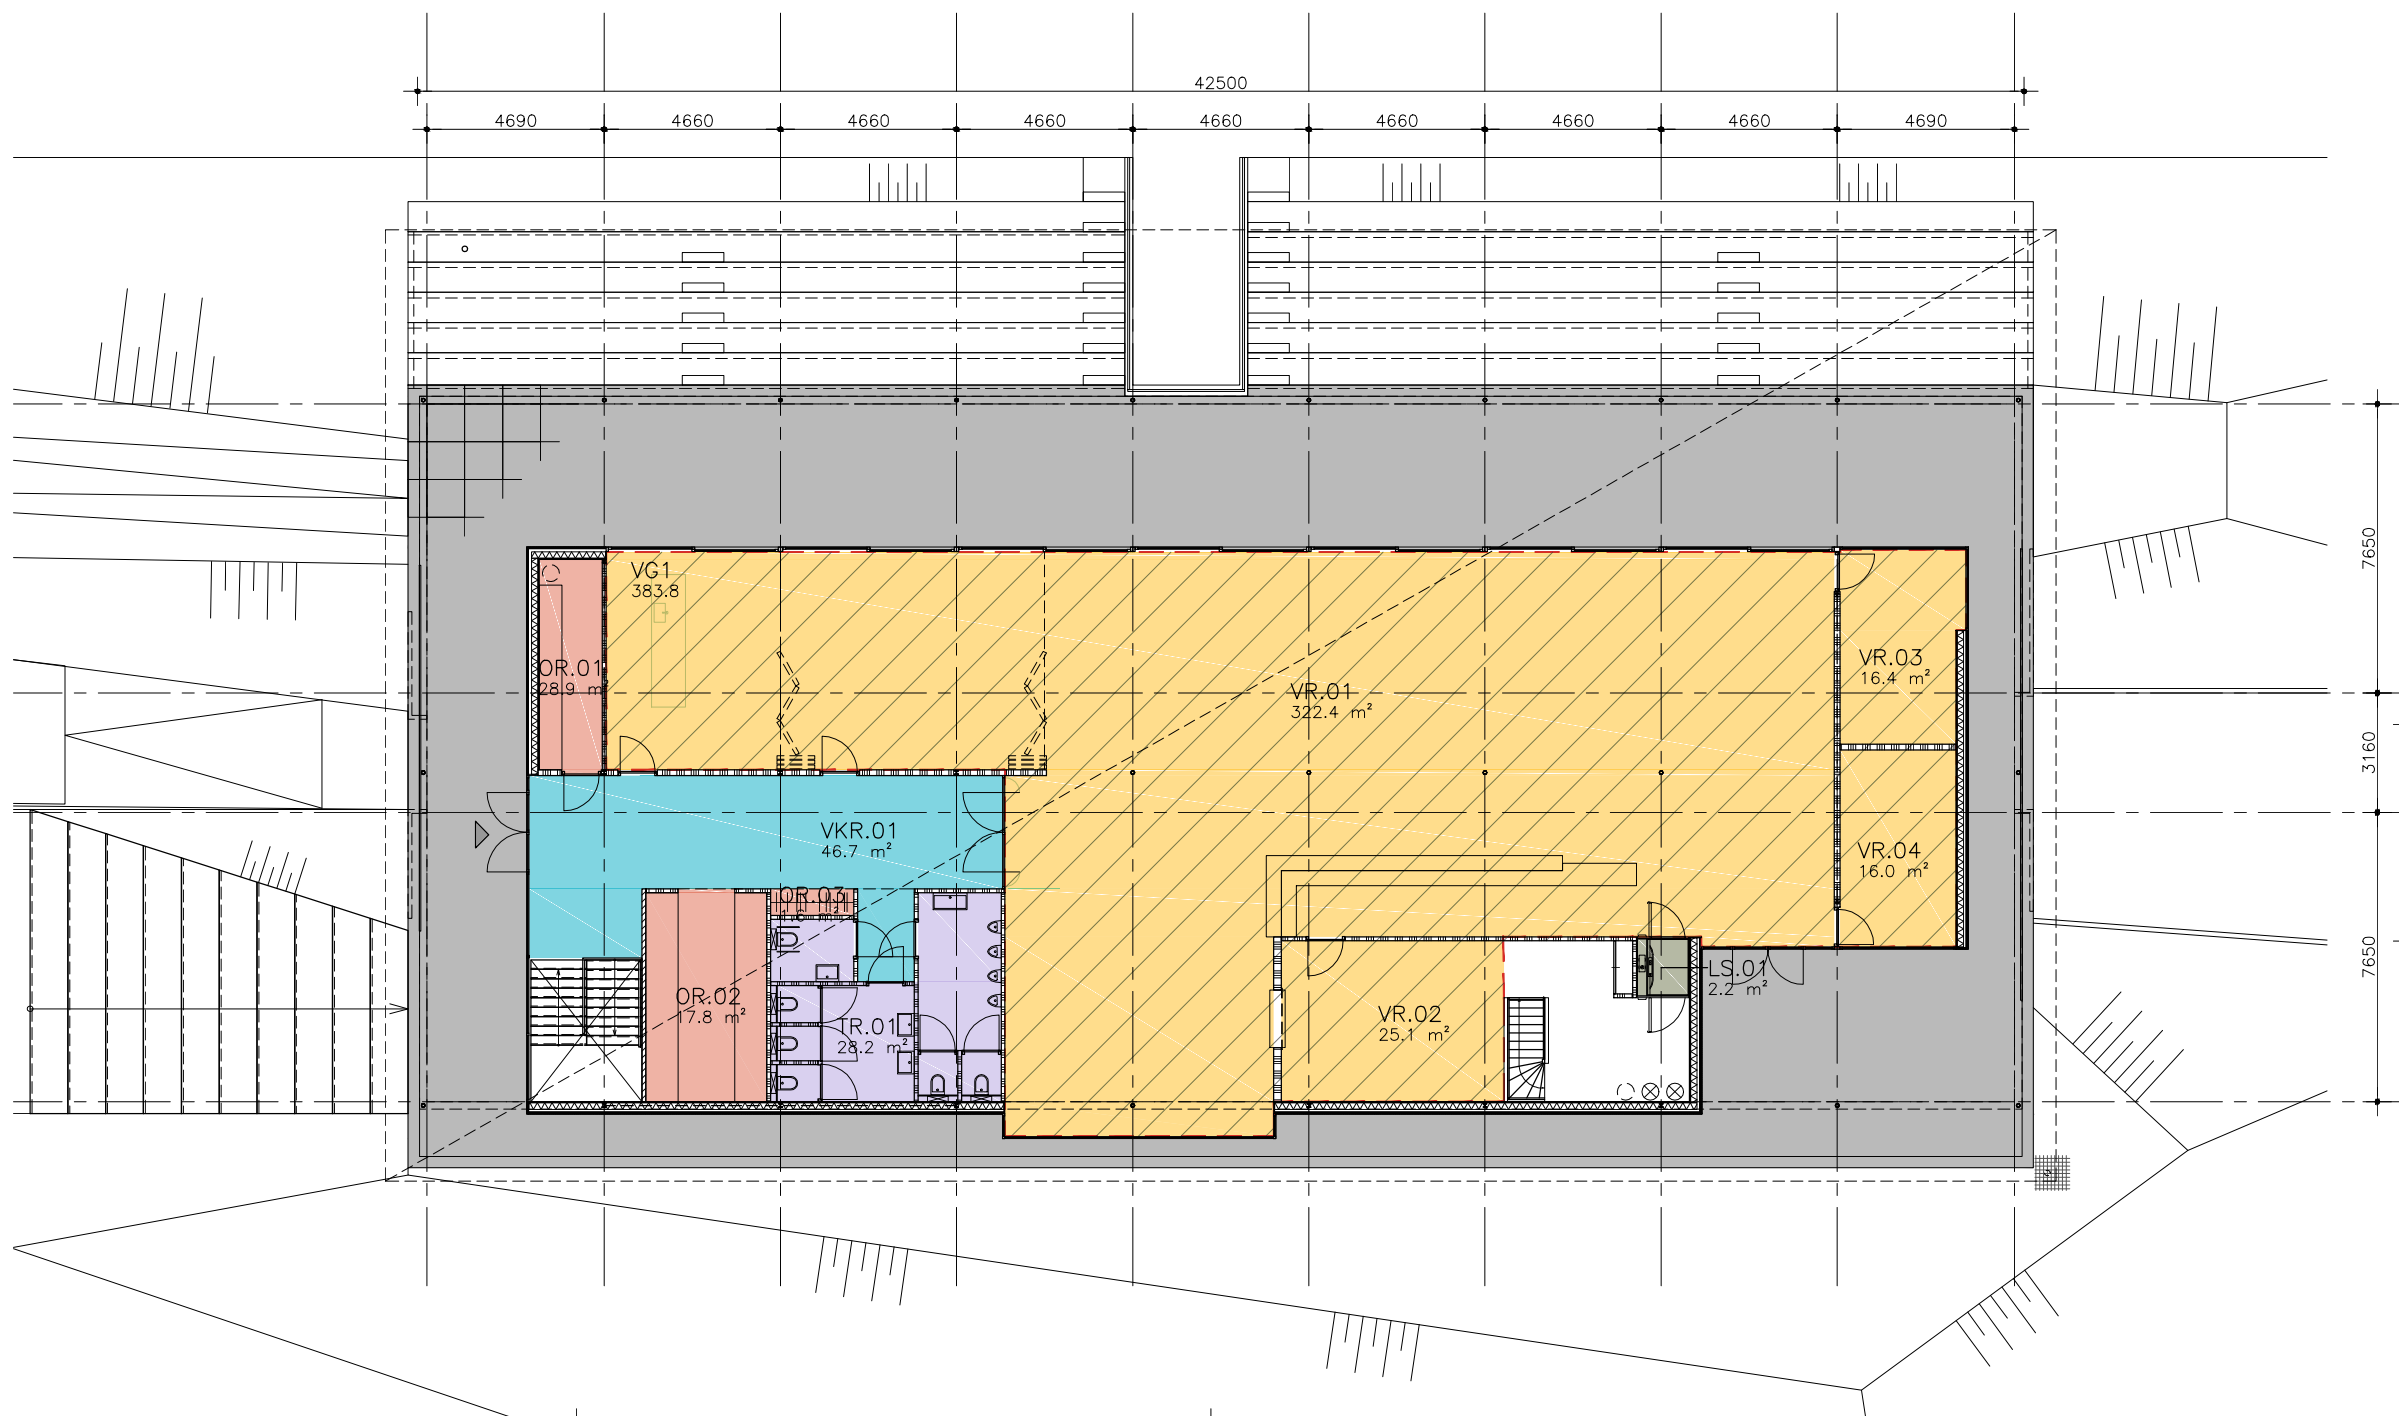

ruimtestaat		
ruimtenr.	ruimteomschrijving	opp.
VR.01	verblijfsruimte 1	322.4 m <sup>2</sup>
VR.02	verblijfsruimte 2	25.1 m <sup>2</sup>
VR.03	verblijfsruimte 3	16.4 m <sup>2</sup>
VR.04	verblijfsruimte 4	16.0 m <sup>2</sup>
VKR.01	verkeersruimte	46.7 m <sup>2</sup>
TR.01	toilet ruimte	28.2 m <sup>2</sup>
OR.01	onbenoemde ruimte	28.9 m <sup>2</sup>
OR.02	onbenoemde ruimte	17.8 m <sup>2</sup>
LS.01	liftschacht	2.2 m <sup>2</sup>

verblijfsgebied  
opp.  
VG1 383.8  
383.8/483.0x100=79.5%  
79.5% > 55% dus voldoet

29.03.13 NV omgevingsvergunning  
datum: get: opmerking:  
project: clubgebouw  
sportpark 'de Contreie'  
projectnummer: 1302  
ontwerpfase: Bouwvoorbereiding  
omschrijving: ruimtebenaming  
schaal: 1:200  
bladnummer: 1302-BB03

# OMGEVINGSVERGUNNING