

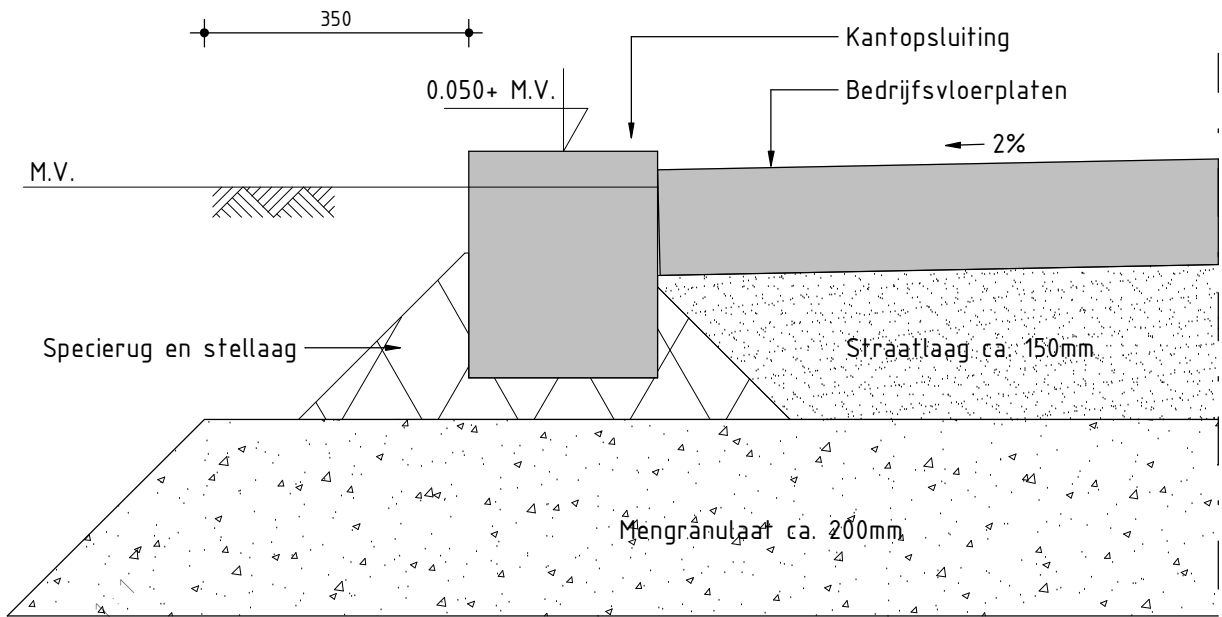


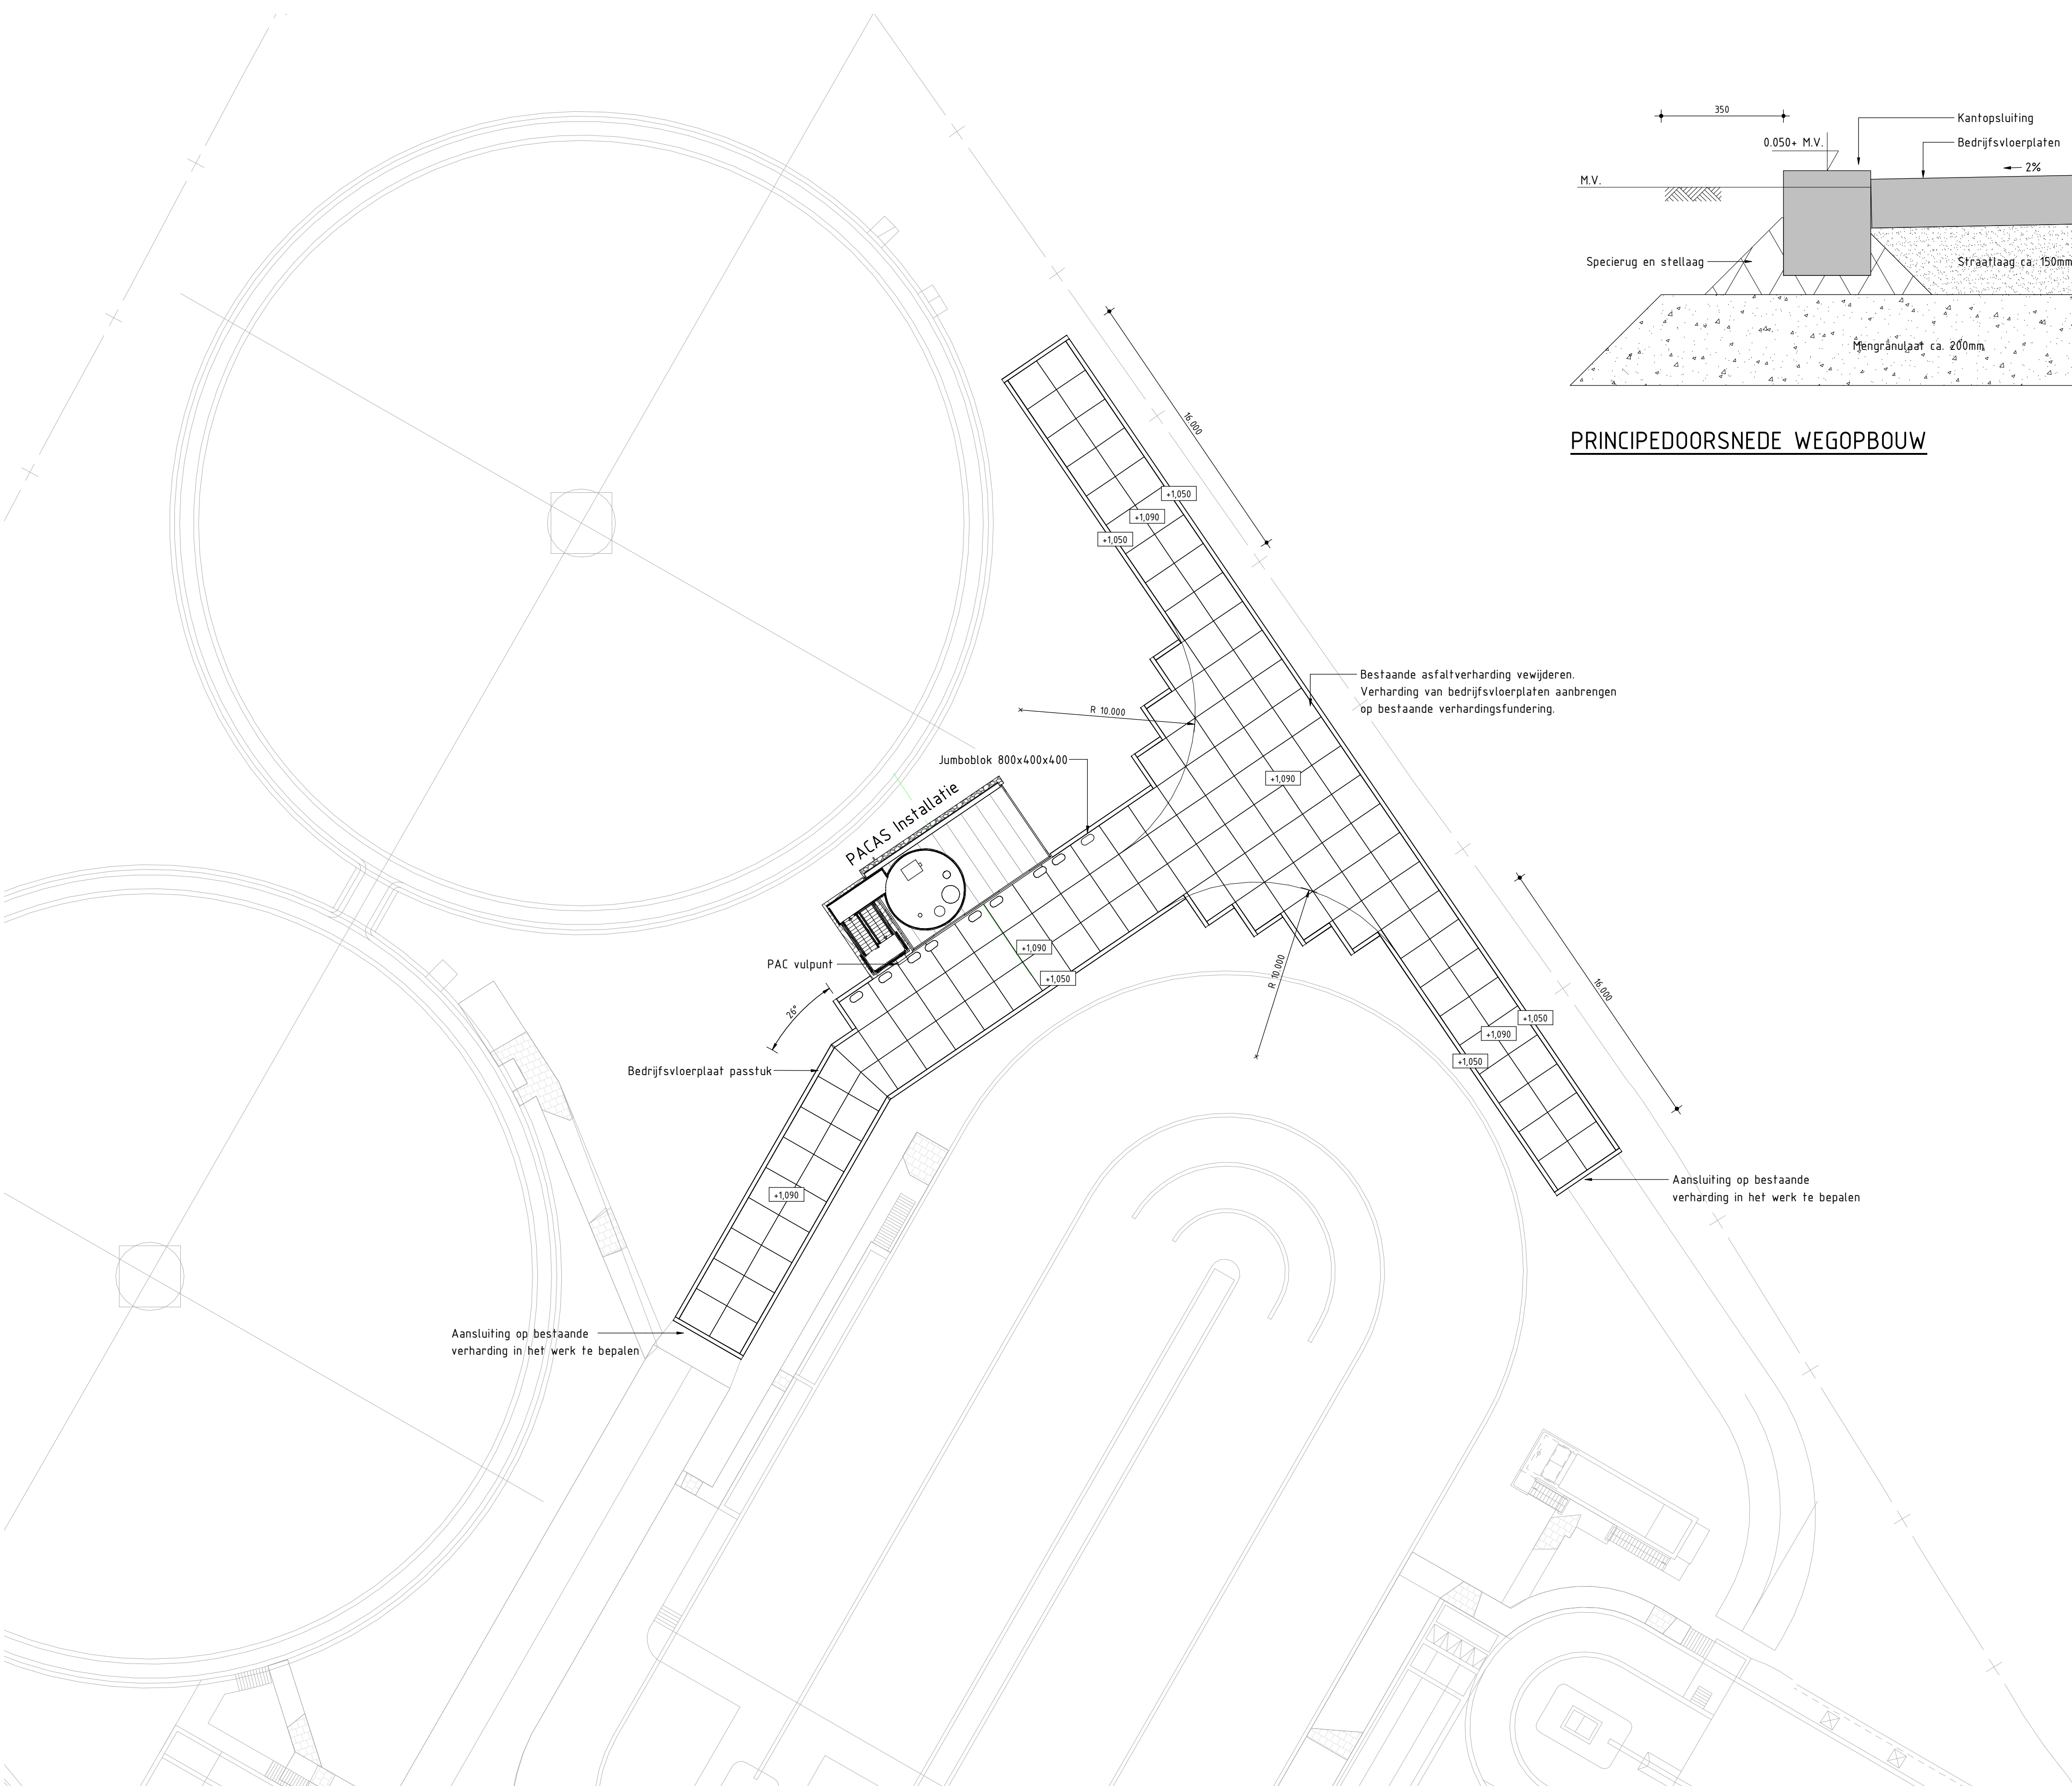

PRINCIPEDOORSNEDE WEGOPBOUW

OPMERKINGEN:

- Maten in mm
- Hoogtematen in m, t.o.v. N.A.P.
- Maaiveld ca. +1,00m N.A.P.

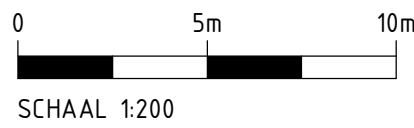

HOOGHEEMRAADSCHAP VAN RIJNLAND
PACAS LEIDEN NOORD


Definitief Ontwerp
Situatie
Verhardingen

Witteveen **Bos**
Van Twickelostraat 2 Postbus 233
7411 SC Deventer 7400 AE Deventer
Telefoon 0570 69 79 11 www.witteveenbos.com
Telefax 0570 69 73 44 info@witteveenbos.com

Gefekend E. Kijnsma
Gecontroleerd C. de Jong
Goedgekeurd C. de Jong
Datum 4-10-2019


Schaal 1:200
112193.1.2002
Formaat A1

Terreinverhardingen
SCHAAL: 1 : 200

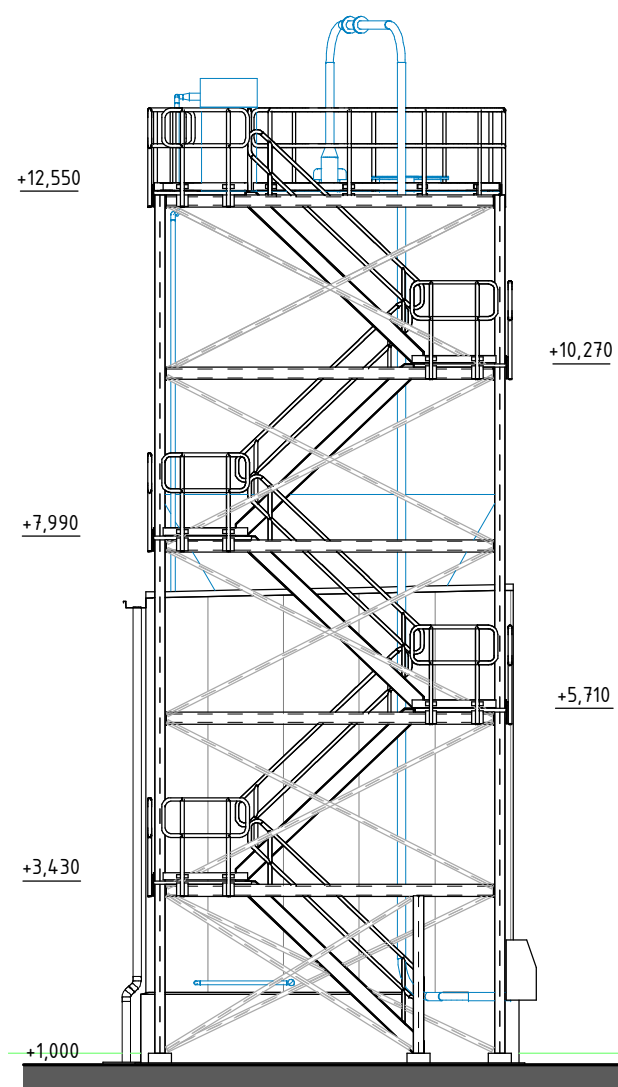


ZUIDWEST GEVEL

SCHAAL: 1 : 100

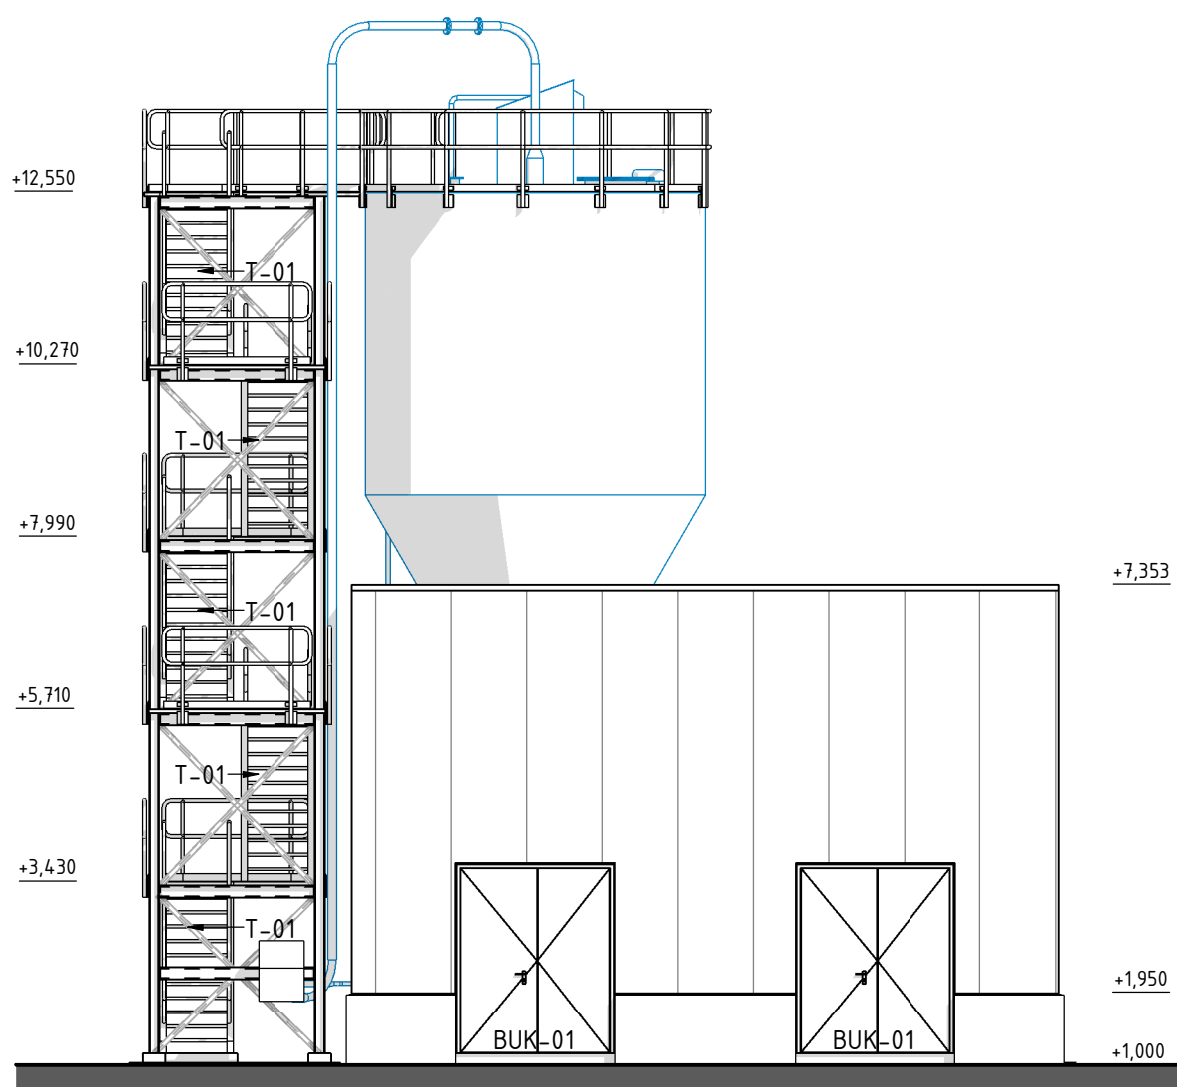


ZUIDOOST GEVEL

SCHAAL: 1 : 100

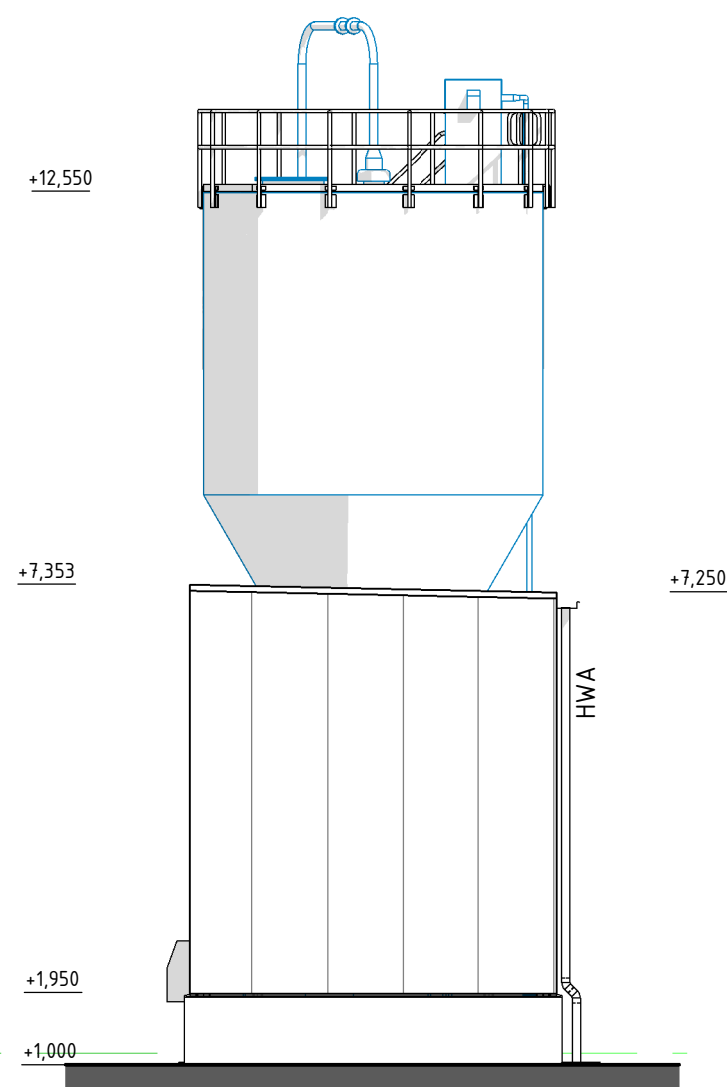


NOORDOOST GEVEL

SCHAAL: 1 : 100

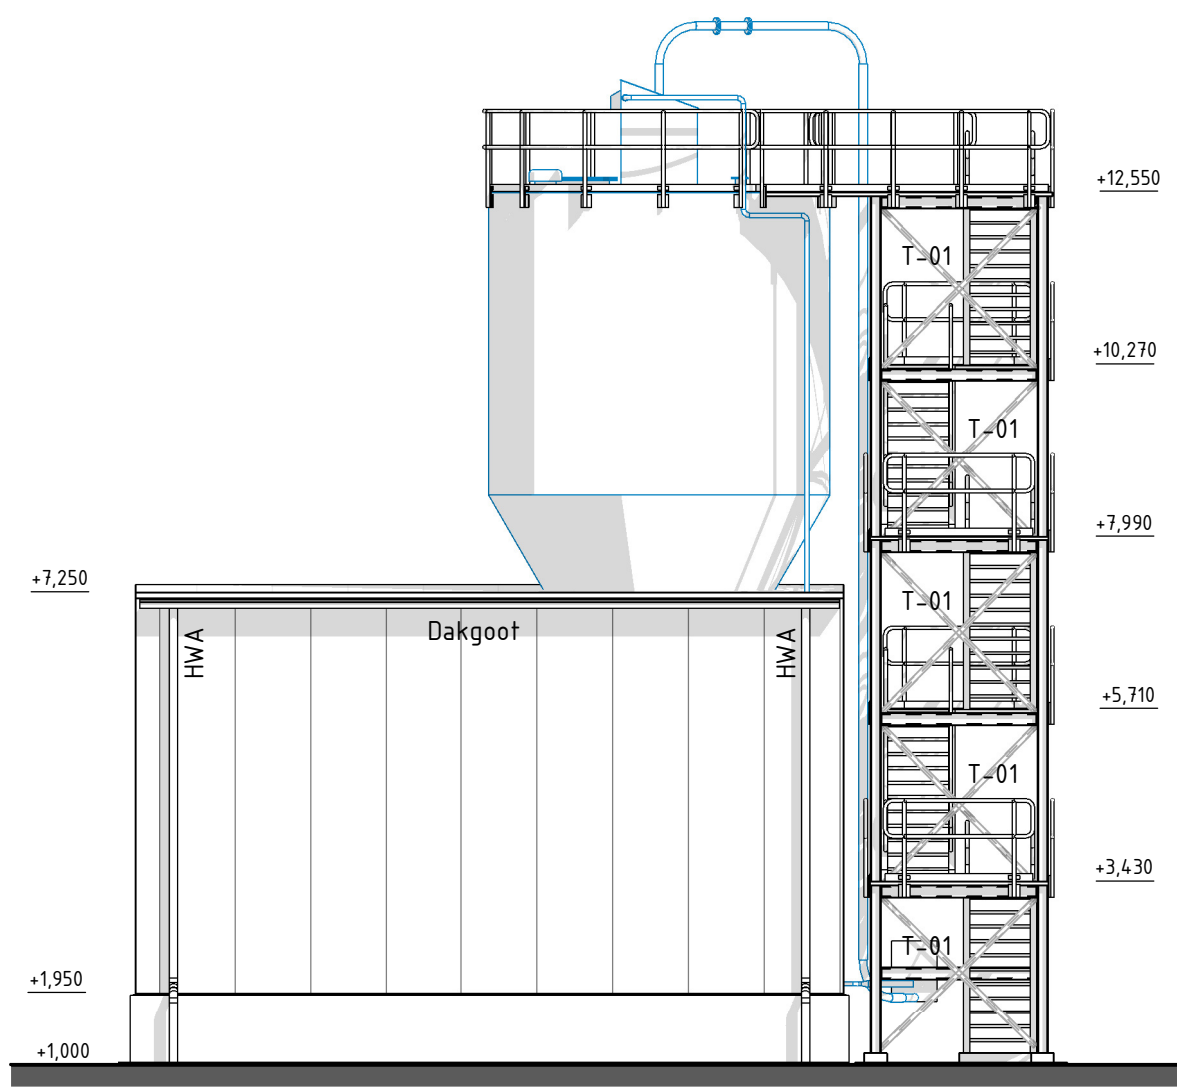


NOORDWEST GEVEL

SCHAAL: 1 : 100

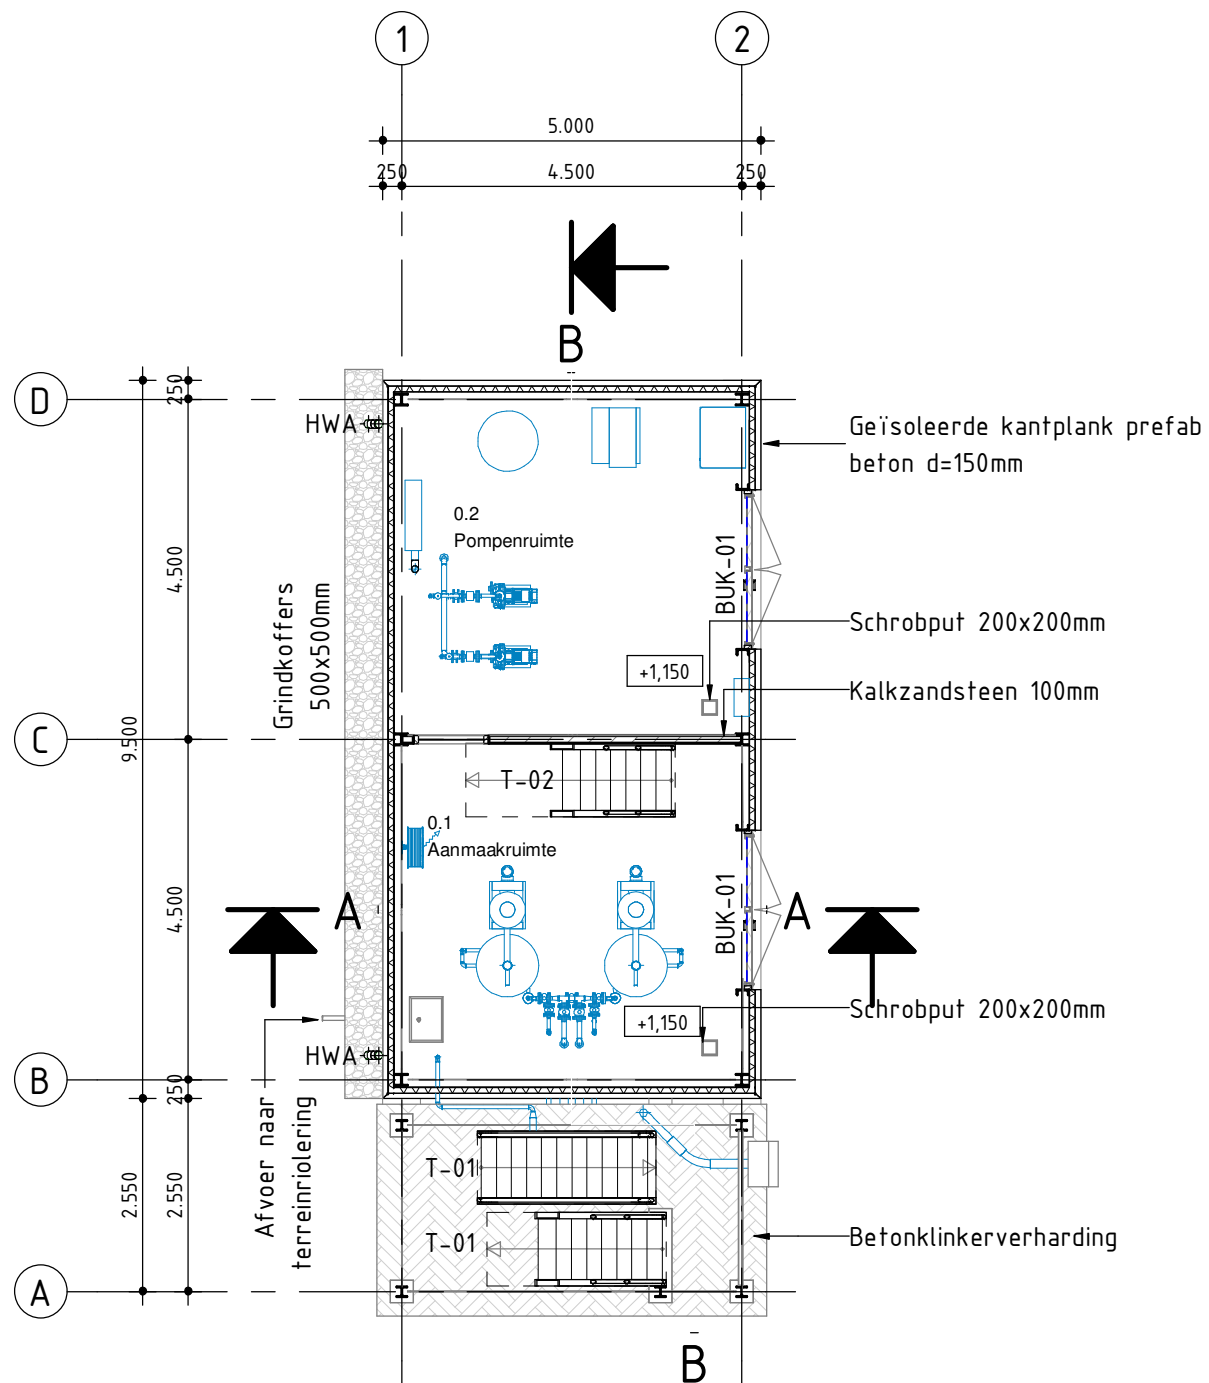


PLATTEGROND

SCHAAL: 1 : 100

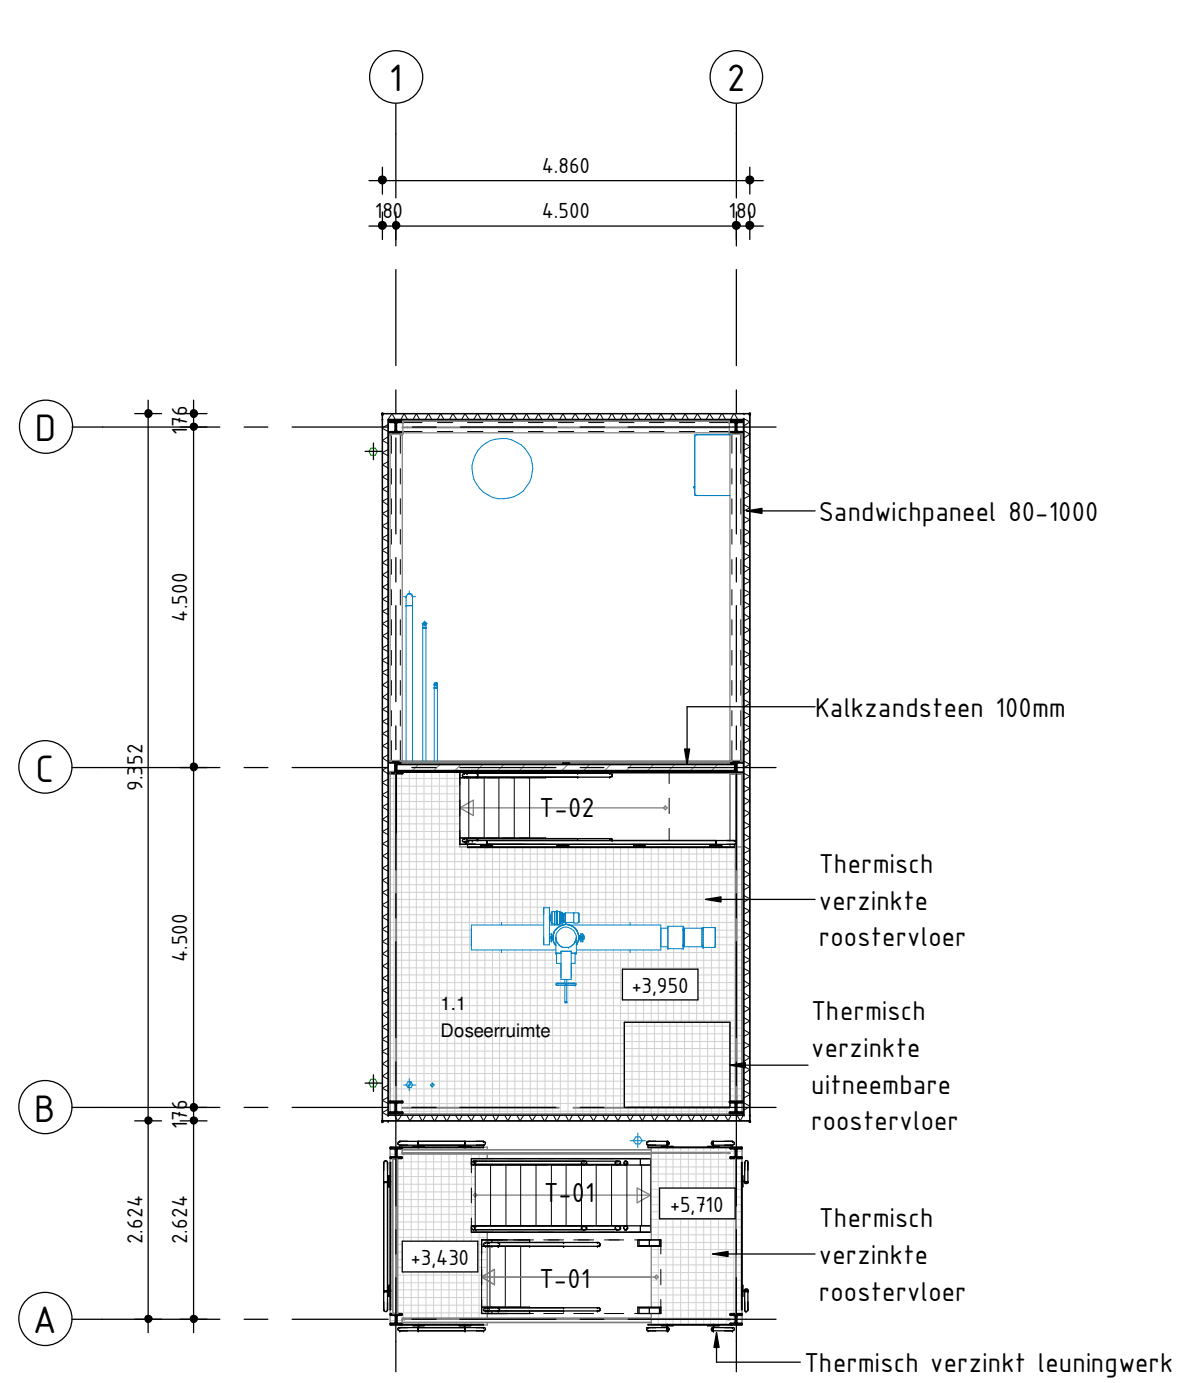

HORIZONTALE DOORSNEDE OP +6,000

SCHAAL: 1 : 100

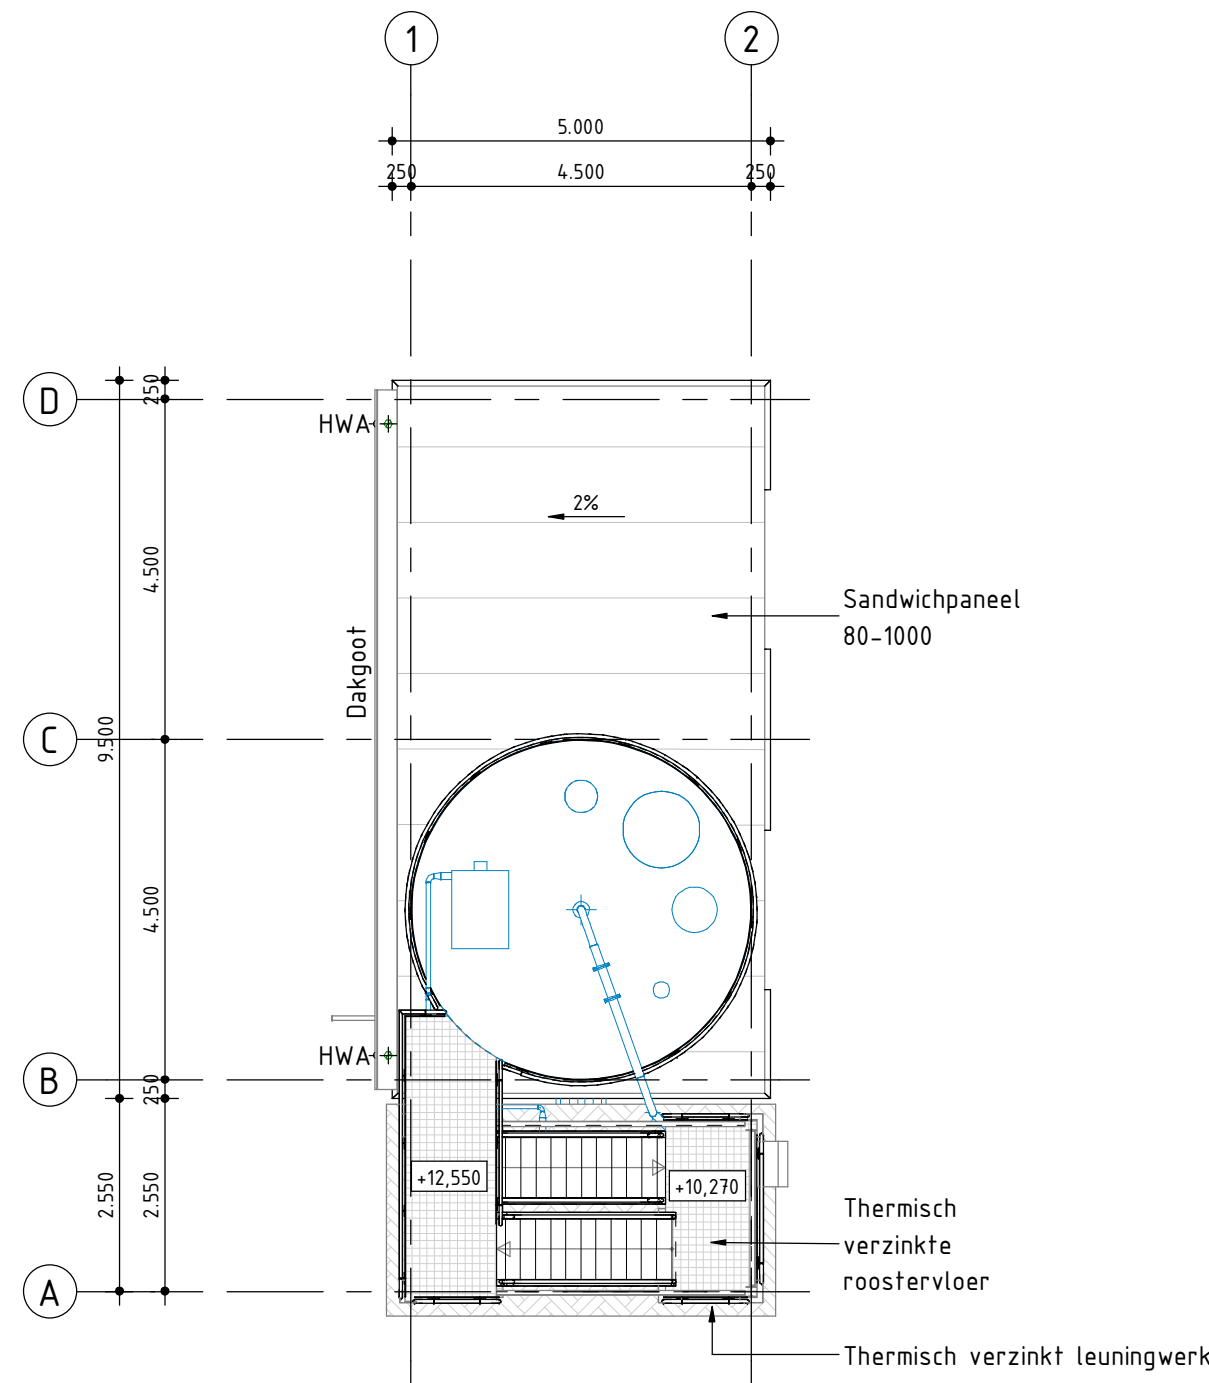


BOVENAANZICHT

SCHAAL: 1 : 100


OPMERKINGEN:

- Maten in mm
- Hoogtematen in m, t.o.v. N.A.P.
- Maatveld = ca. +1,000 N.A.P.
- Scope bouwkunde/civil
- Scope werktuigbouwkunde

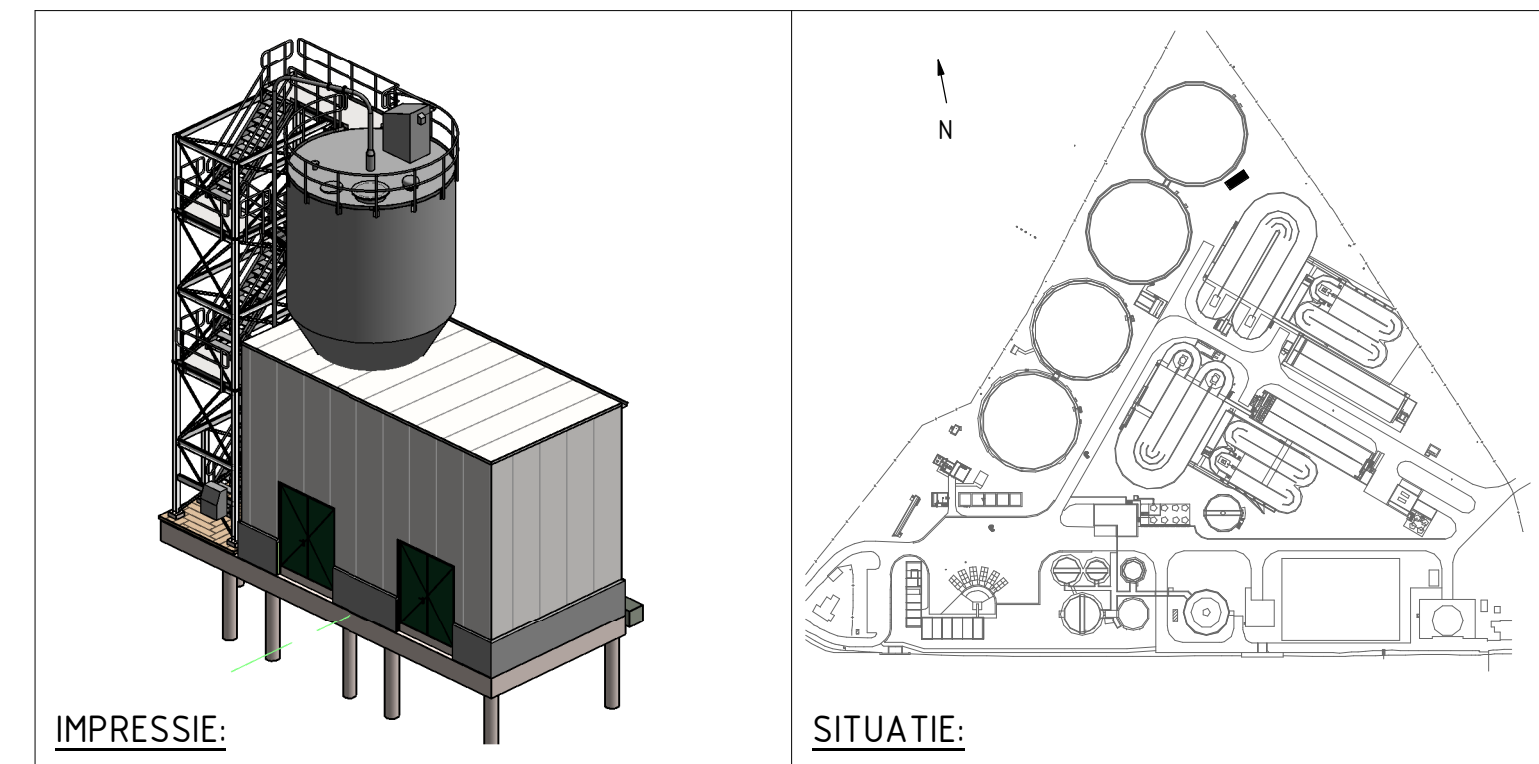

IMPRESSIE:

SITUATIE:

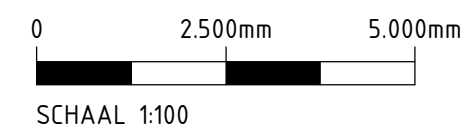

SCHAAL 1:100

Overzicht trappen							
Type	Material	Aantal	Traphoogte	Optrede	Aantal treden	Aantrede	Trap-breedte
T-01	Thermisch verzinkt staal	5	2,280 m	190 mm	12	200 mm	0,80 m
T-02	Thermisch verzinkt staal	1	2,800 m	200 mm	14	200 mm	0,80 m
Totaal aantal:		6					

Overzicht ruimtes			
Nr	Ruimte	Opp	Inhoud
0.1	Aanmaakruimte	215 m²	55,6 m³
0.2	Pompenruimte	215 m²	129,7 m³
1.1	Doseerruimte	215 m²	69,9 m³
		64,0 m²	255,1 m³

Overzicht buitenkozijnen			
Type	Aantal	Dagmaat breedte	Dagmaat hoogte
BUK-01	2	1945 mm	2.420 mm
Totaal aantal:		2	

Overzicht binnenkozijnen			
Type	Aantal	Breedte	Hoogte
BIK-01	1	1000 mm	800 mm
Totaal aantal:		1	

HOOGHEEMRAADSCHAP VAN RIJNLAND
PACAS LEIDEN NOORD

Definitief Ontwerp


PACAS installatie

Gevels, plattegronden en doorsneden


Witteveen Bos
Van Twickelostraat 2
7411 SC Deventer
Telefoon 0570 69 79 11
Telefax 0570 69 73 44

Geleend E. Kijnsma
Gecontroleerd E. Buunk
Goedgekeurd C. de Jong
Datum 8-10-2019


Schaal 1:100
112193.2.2003
Formaat A1

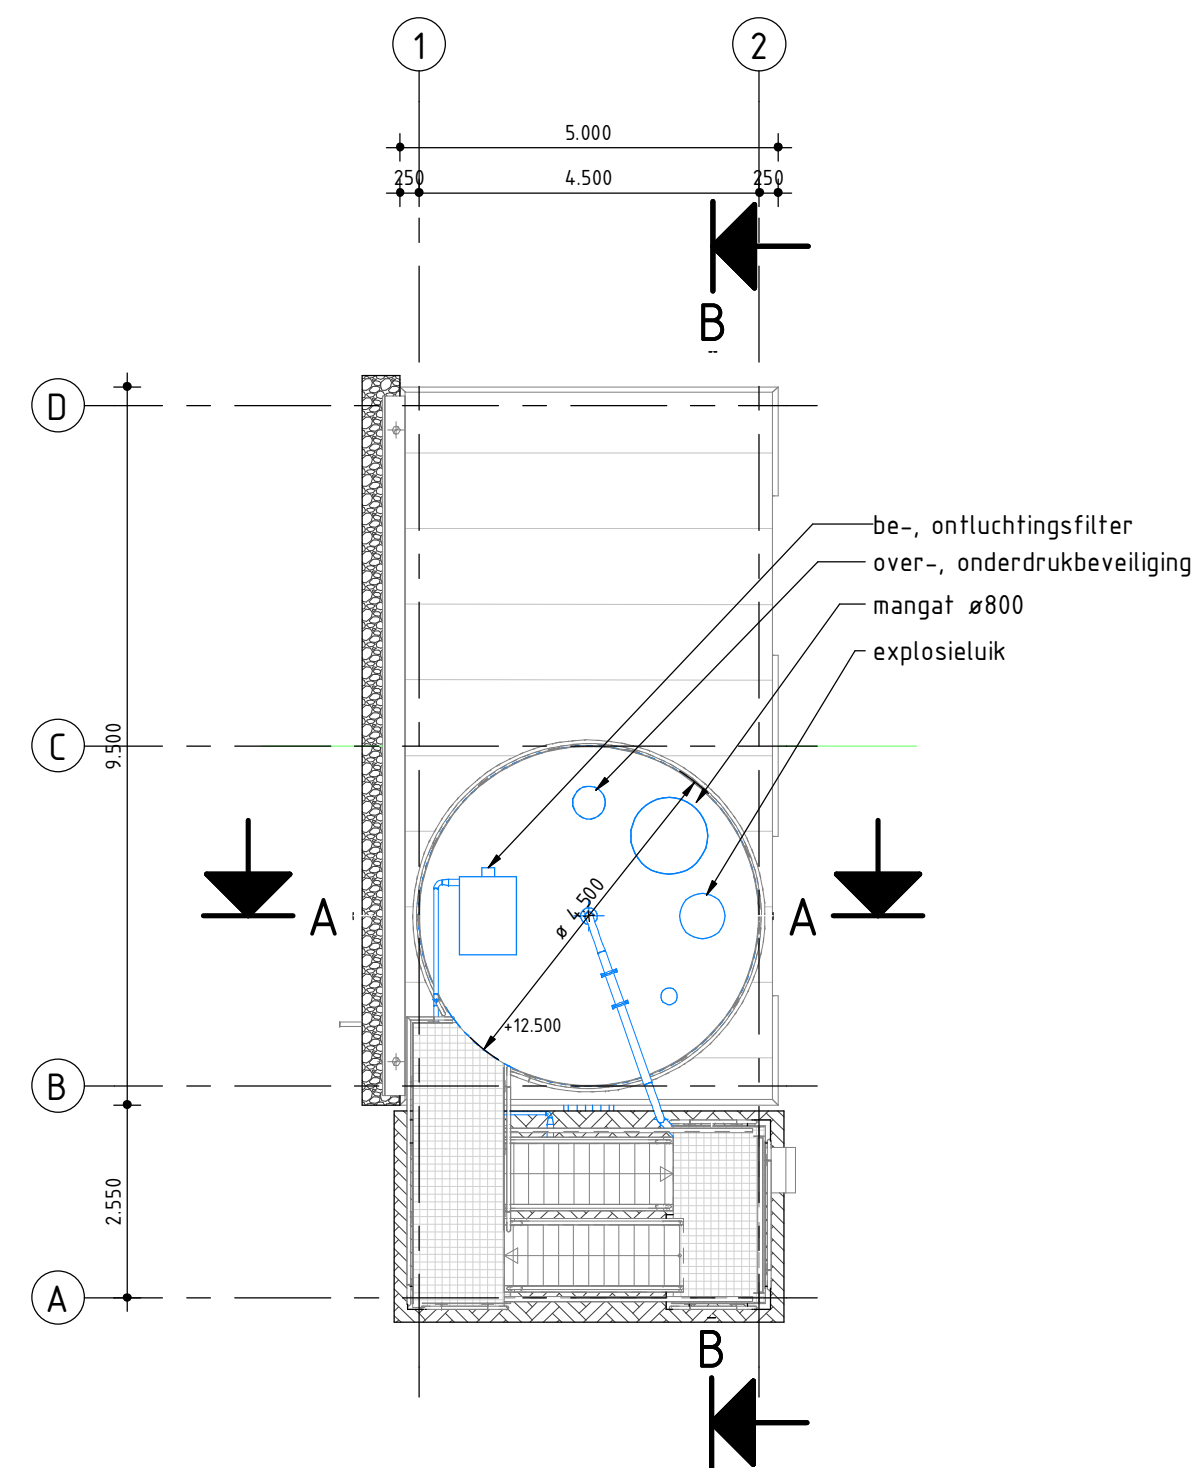


BOVENAANZICHT
SCHAAL: 1 : 100

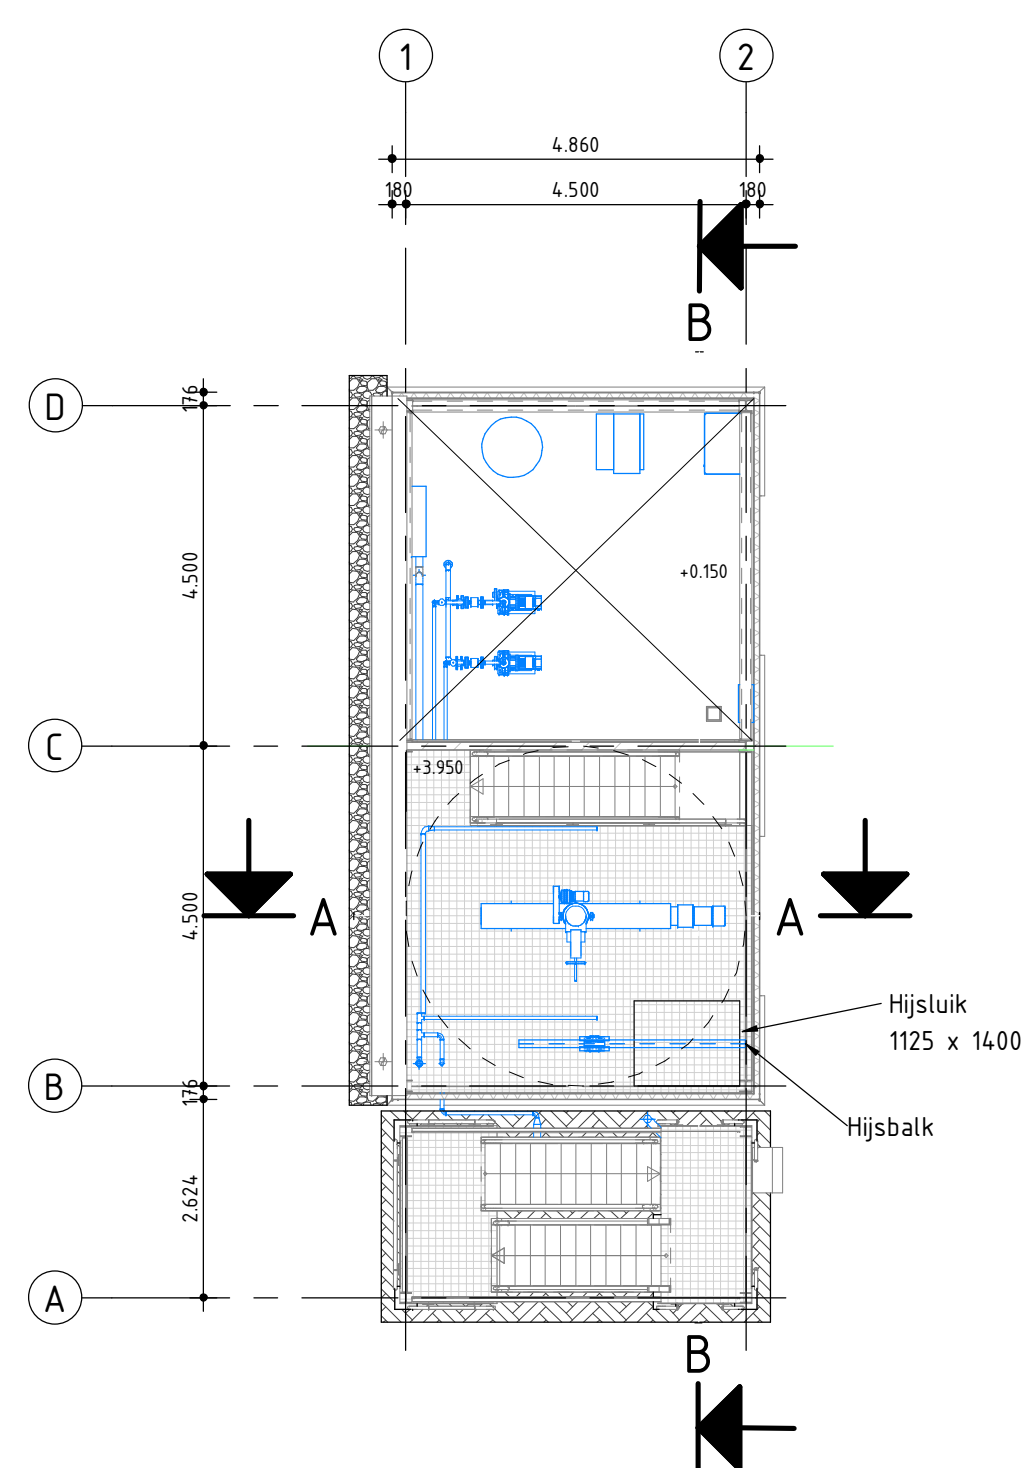


HORIZONTALE DOORSNEDE OP +4,000
SCHAAL: 1 : 100

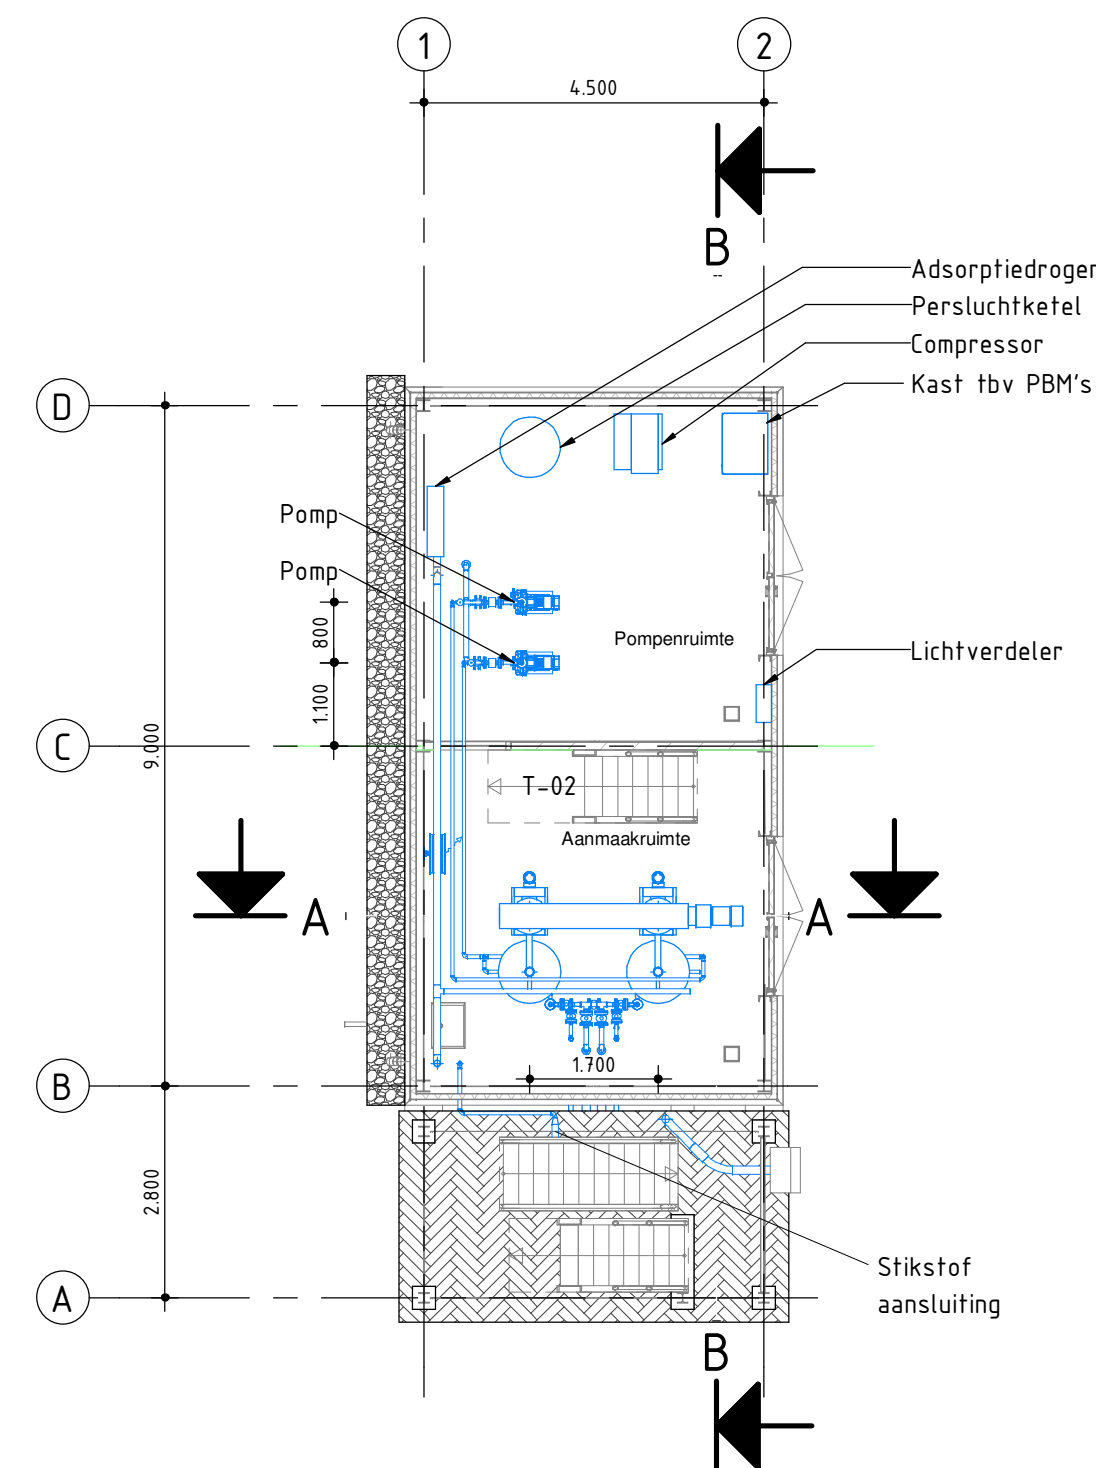


HORIZONTALE DOORSNEDE OP +3,000
SCHAAL: 1 : 100

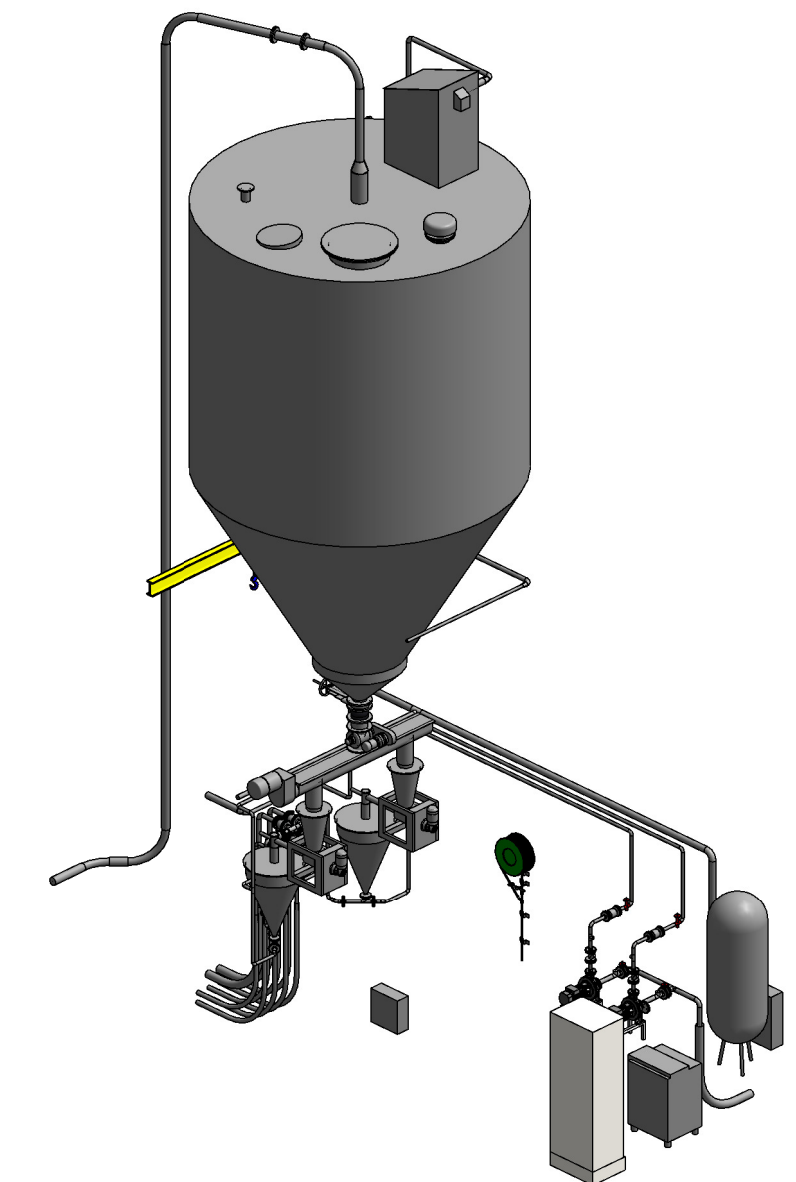

IMPRESSIE INSTALLATIE

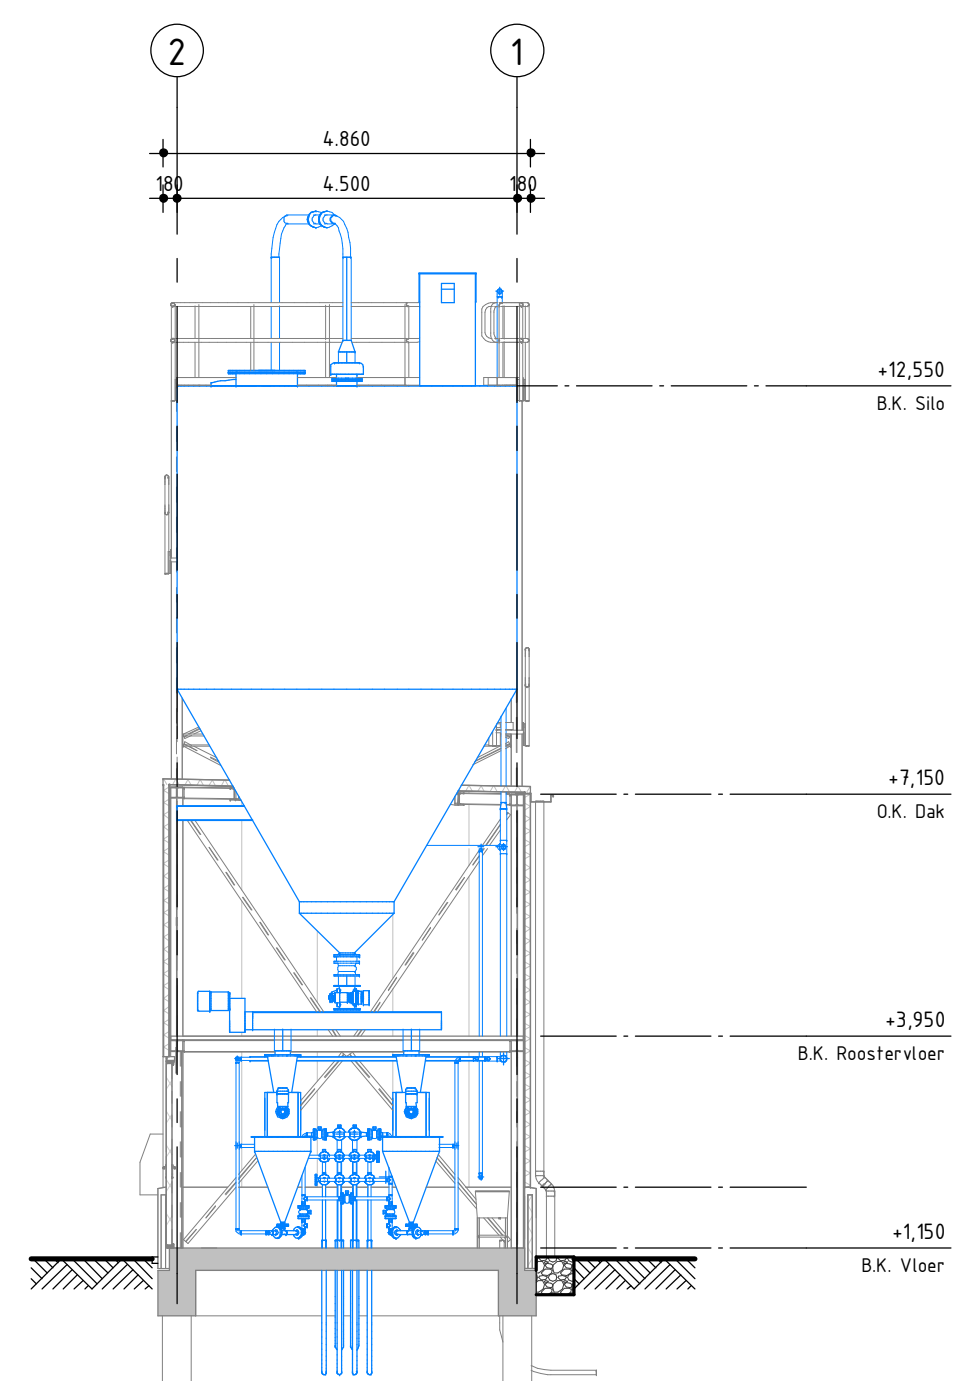


DOORSNEDE A-A
SCHAAL: 1 : 100

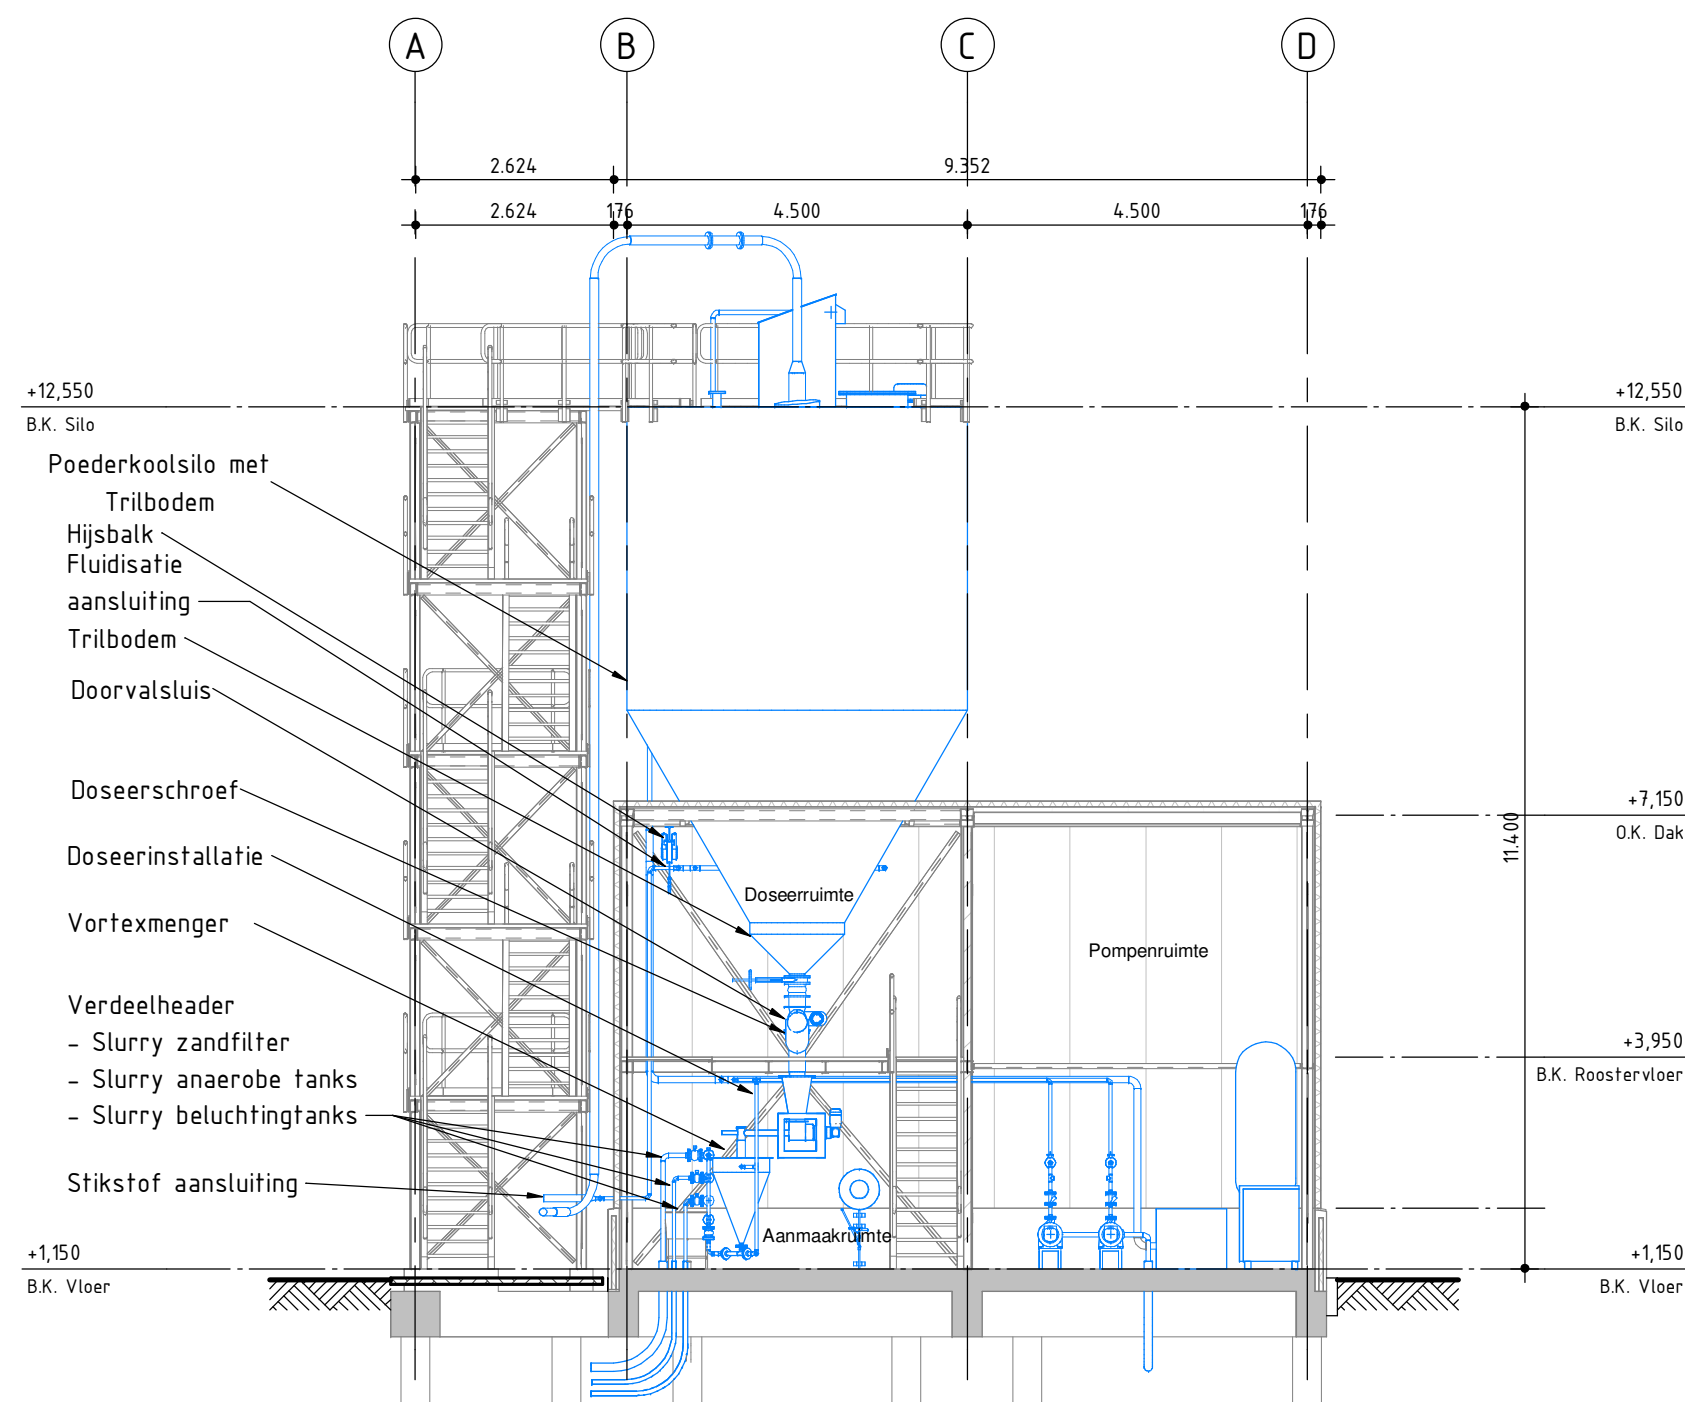

DOORSNEDE B-B
SCHAAL: 1 : 100

OPMERKINGEN:

- Maten in mm
- Hoogtematen in m, t.o.v. N.A.P.
- Maatveld = ca. +1,000 N.A.P.
- Scope bouwkunde/civiel
- Scope werktuigbouwkunde

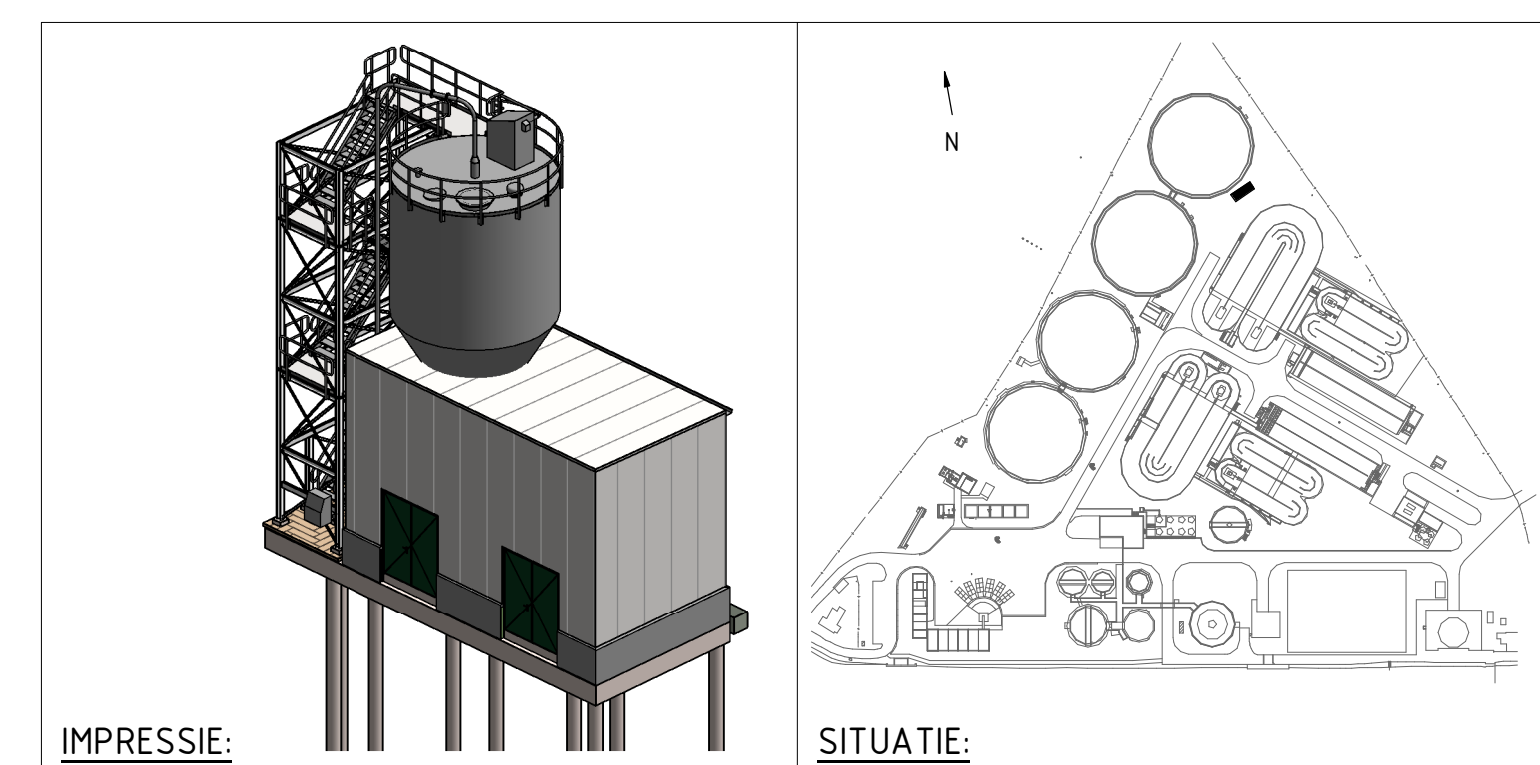

HOOGHEEMRAADSCHAP VAN RIJNLAND
PACAS LEIDEN NOORD

Definitief Ontwerp

PACAS


Werktuigbouwkundige installatie

Witteveen-Bos
Van Twickelostraat 2
7411 SC Deventer
Telefoon 0570 69 79 11
Telefax 0570 69 73 44

Gefekend A van de Kamp
Gecontroleerd B. Knobbe
Goedgekeurd C.Y. de Jong
Datum 07-10-19

Schaal 1:100
112193.4.2001
Formaat A1

Equipment										
Omschrijving										
Capaciteit / Motorvermogen		kW		kW		kW		kW		kW
Type										
Fabriikaaf										
Opmerking										

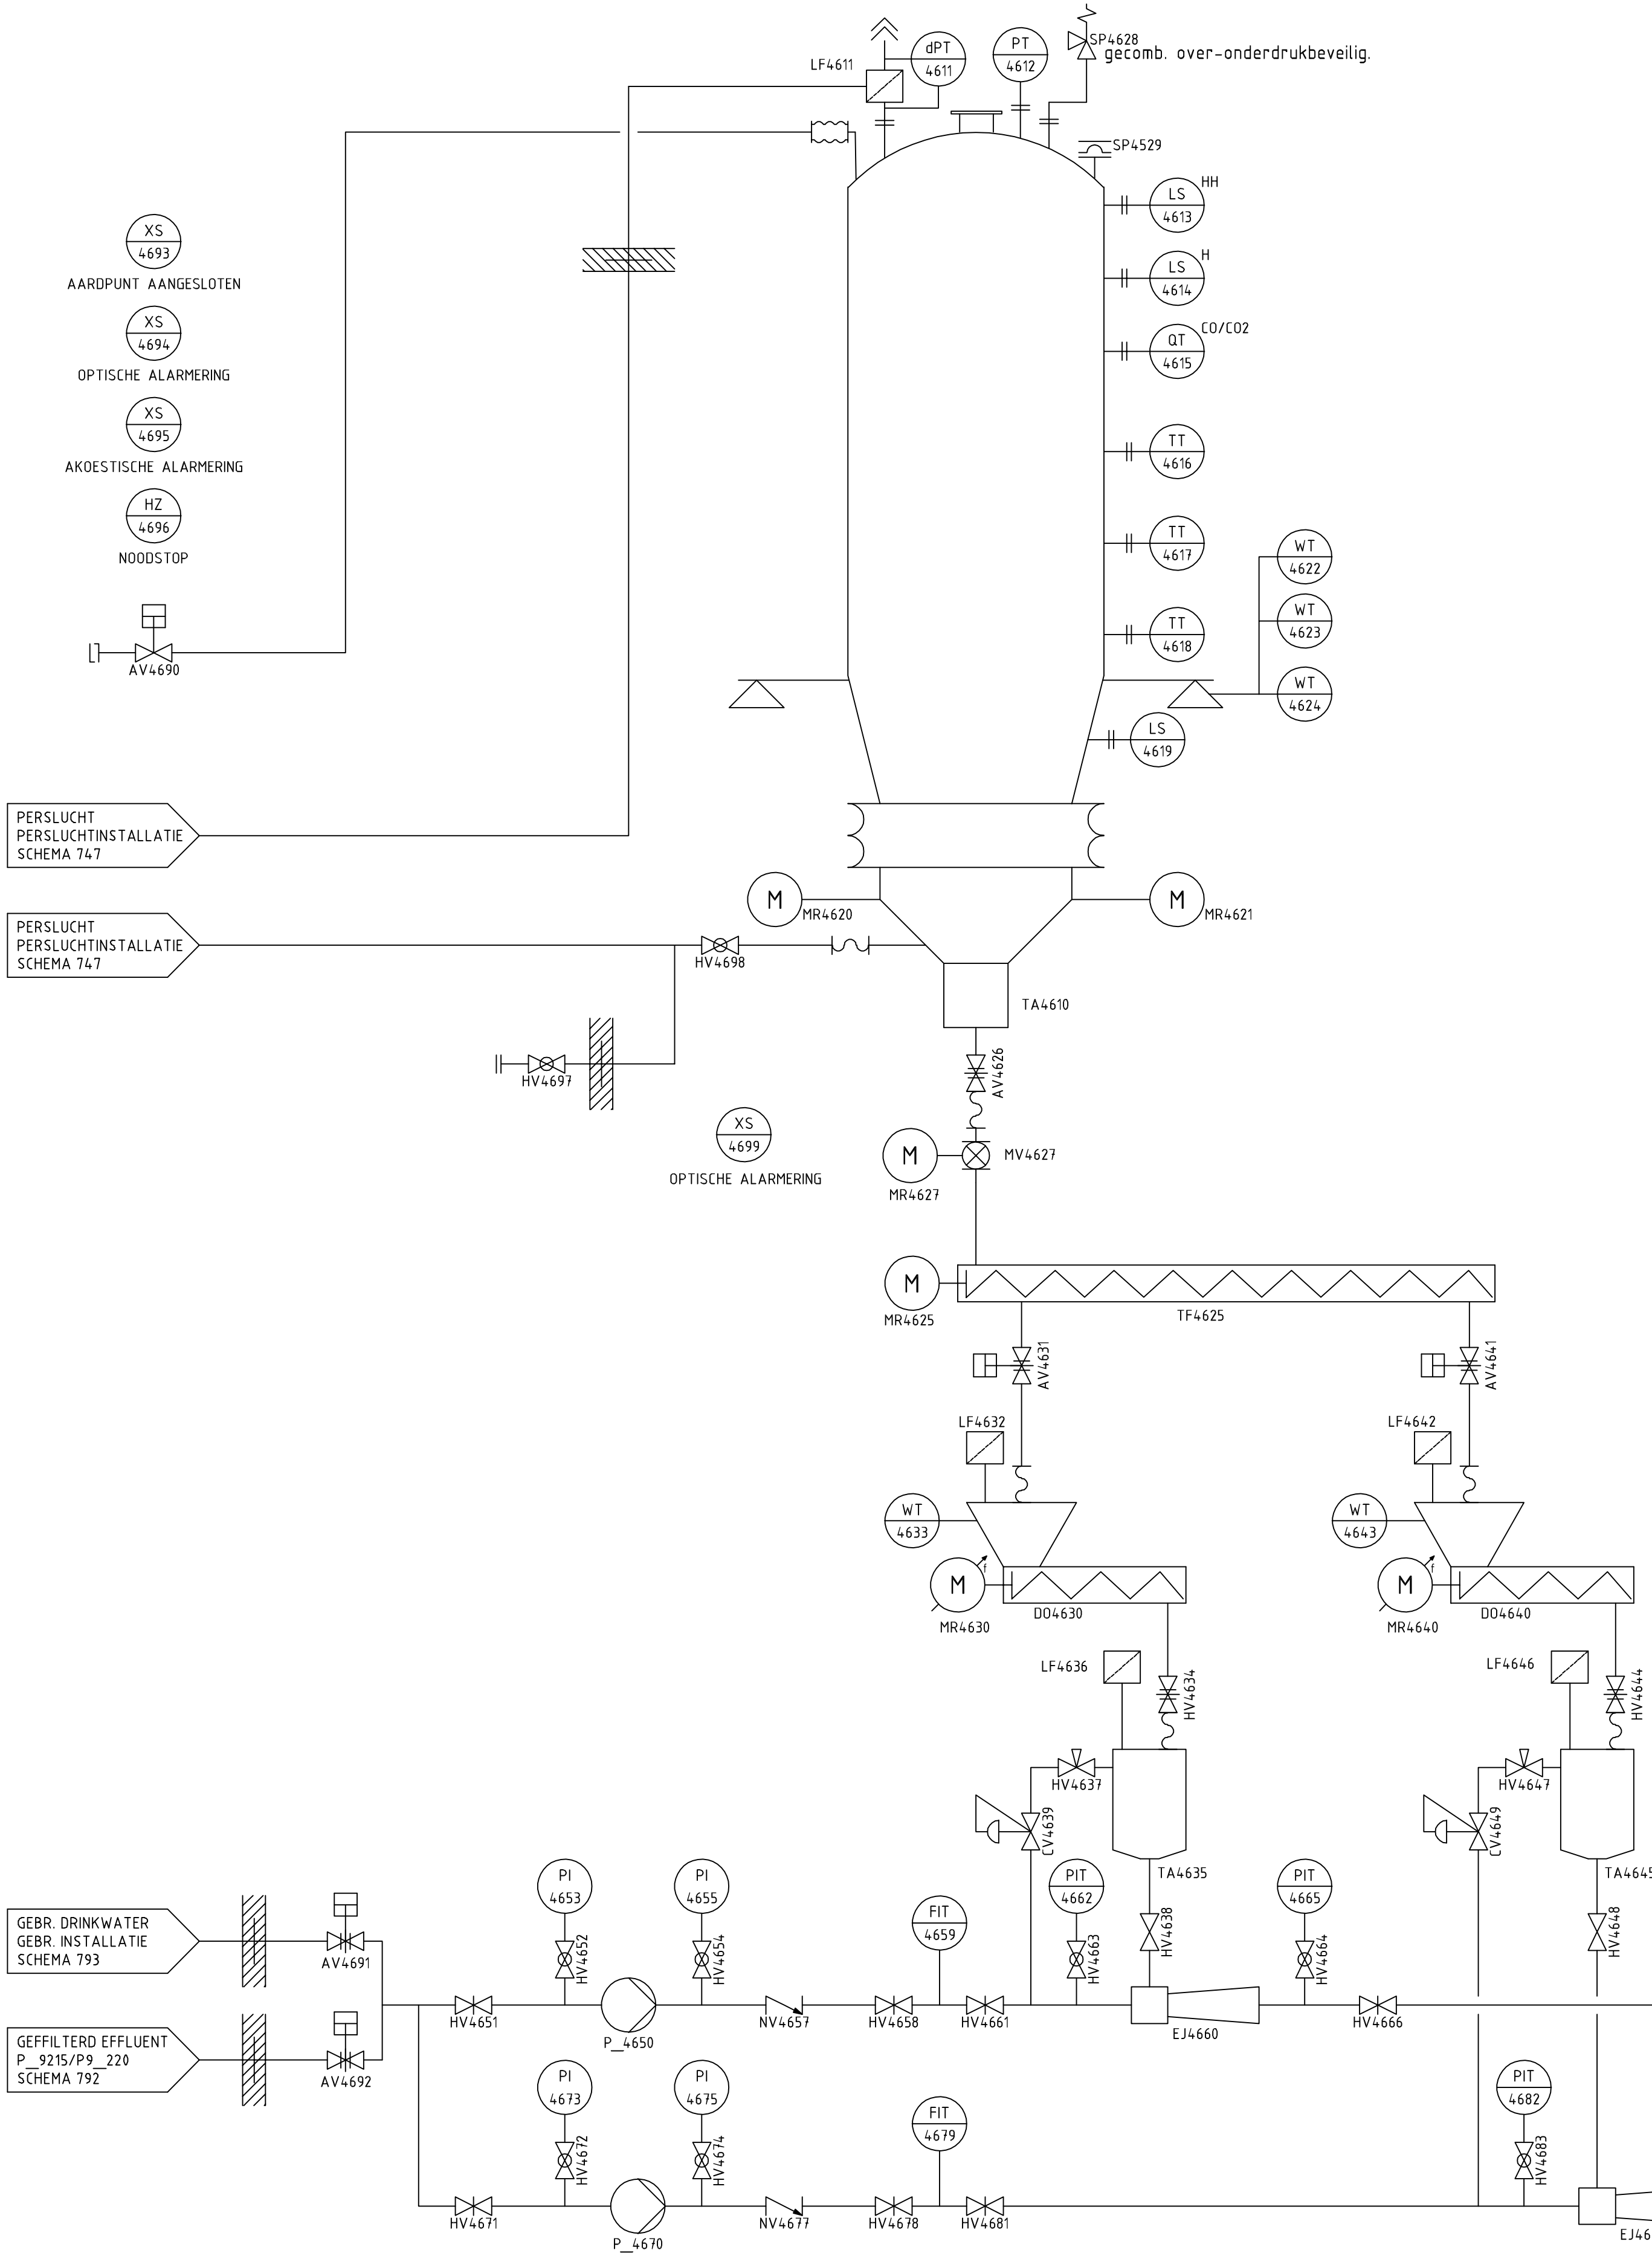

OPMERKINGEN

REFERENTIE TEKENINGEN

P&ID POEDERKOOLINSTALLATIE LN 3E-- 746
P&ID PERSLUCHTINSTALLATIE LN 3E-- 747
P&ID POEDERKOOLDISTRIBUTIE LN 3E-- 748

wizj. omschrijving:			get.:	d.d.:	gez.:
AWZI LEIDEN NOORD			LN-027-001		
P&ID					
POEDERKOOLDOSEERINSTALLATIE					
			get.:	datum:	formaat
			gec.:	datum:	behoort bij:
			gez.:	datum:	tek. nr.:
Postbus 156, 2300 AD Leiden. Telefoon 071-5168268. Telefax 071-5123916			LN 3E-- 746		

Witteveen **Bos**
Postbus 233
7480 AE Deventer
Telefoon 0578 69 79 11
Telefax 0578 69 73 44

Getekend	M.V. Veuger	Schaal	n.v.t.
Gecontroleerd	B. Knobbe	112193.4.2102	
Goedgekeurd	C.Y. de Jong	blad 1 van 1	
Datum	8-10-2019	Formaat	A1

