

Bijlage 17 Vergunningsvoorschriften voor perceel 3

Omgevingsvergunningen / Meldingen			
Omgevingsvergunning of melding	Datum besluit	beschikkingsnummer	Reden afgifte vergunning/ indienen melding
Revisievergunning	22-02-2008	1333607	Compostering en grondopslag
Ambtshalve wijziging voorschriften	25-09-2008	1426114	Opslaghoogte snoeihout naar 6 meter
Ambtshalve wijziging voorschriften	22-11-2010	2359750	Wijziging tbv Besluit bodemkwaliteit
Milieuneutrale omgevingsvergunning	06-08-2013	2013OG0238-01	Tafelbed ipv rillen en gebruik andere machines
Vergunning Wet natuurbescherming	03-08-2016	Z/009377-34171	Art. 19d vastleggen bestaande activiteit
Omgevingsvergunning milieu	07-01-2019	7040284 (zaaknr. OMWB). 2884121 (OLO_nr.)	Wijziging lozingsnormen afvalwater

Voorschriften uit Wm-vergunning compostering 2008 van 22 februari 2008

[artikel9,2,3 aangepast aan ambtshalve wijziging vergunning d.d. 5 september 2008]

Tijdsgebonden factoren zijn in **geel** weergegeven, zowel beheersmatige zaken als (herstel)verplichtingen.

Inhoudsopgave

1. Algemeen
 - 1.1 BEDRIJFSTIJDEN
 - 1.2 INSPECTIE EN ONDERHOUD
 - 1.3 TERREINEN EN WEGEN
 - 1.4 BIJZONDERE OMSTANDIGHEDEN
- 2 Lucht en Geur
 - 2.1 LUCHT
MAATREGELEN TEGEN 'DIFFUSE STOFEMISSION BIJ OPSLAG
MAATREGELEN TEGEN DIFFUSE STOFEMISSION BIJ VERLADING
 - 2.2 GEUR
NORMERING
METTINGEN EN CONTROLE
- 3 Geluid
 - 3.1 GELUIDNORMERING LAR.LT
 - 3.2 GELUIDNORMERING LAMAX
 - 3.3 GELUIDNORMERING INDIRECTE HINDER
 - 3.4 MAATREGELEN EN VOORZIENINGEN
 - 3.5 METINGEN EN CONTROLS
- 4 Bodembescherming
 - 4.2 VOORZIENINGEN
PERCOLAATBASSIN.
 - 4.3 BEDRIJFSRIOLERINGEN
 - 4.4 BEHEERMAATREGELEN
 - 4.5 BODEMINGIDENTIFICATIE EN MANAGEMENT
 - 4.6 BODEMBELASTING ONDERZOEKEN
EINDONDERZOEK
HERSTELPUCHT (BODEMSANERING)
- 5 Afvalstoffen
 - 5.1 ACCEPTATIE EN CONTROLS
VOORZIENINGEN
VERGUNDE CAPACITEIT
ACCEPTATIE EN VERWERKINGSBELEID (A&V)
 - 5.2 REGISTRATIE
 - 5.3 OPSLAG EN AFVOER
 - 5.4 AFVALSCHEIDING EN MENGEN
 - 5.5 STURINGSVOORSCHRIFT
- 6 Afvalwater
 - 6.1 ALGEMEEN
 - 6.2 LOZINGSEISEN
 - 6.3 CONTROLE
- 7 Energie
 - 7.1 METEN EN REGISTREREN

- 8 Opslag en verlading
 - 8.1 ALGEMEEN
 - 8.2 OPSLAG VAN K3-VLOEISTOFFEN IN EMBALLAGE
 - 8.3 AFLEVERINSTALLATIE VAN VLOEIBAREBRANDSTOFFEN (VOOR KLEINSCHALIG GEBRUIK EN NIET BEDOELD VOOR VERKOOP AAN DERDEN)

- 9 Groencompostering
 - 9.1 ALGEMEEN
 - 9.2 DE GOMPOSTERING
 - 9.3 KWAIITEITSEISEN
 - 9.4 INKUILEN VAN BERMMAAISEL
 - 9.5 SHREDDEREN VAN SNOEIHOUD
 - 9.6 OPSLAG VAN GESHREDDERD SNOEIHOUD IN DE BUITENLUGHT

1 Algemeen

1.1 Bedrijfstijden

- 1.1.1 De inrichting mag slechts in werking zijn op maandag tot en met vrijdag van 7.00 uur tot 18.00 uur en op zaterdag van 7.00 uur tot 13.00 uur. Aan- en afvoer van producten, hulpstoffen en eindproducten dient binnen deze periodes plaats te vinden.

1.2 Inspectie en onderhoud

- 1.2.1 Er dient (voordat de inrichting in werking wordt gebracht) een inspectie- en onderhoudssysteem opgezet te zijn dat periodiek onderhoud en controle van installaties met een afdoende frequentie en diepgang waarborgt.
- 1.2.2 Het inspectie- en onderhoudssysteem dient ten minste te omvatten:
- a. een beschrijving van de organisatie;
 - b. een beschrijving van functies en hun inhoud binnen de organisatie;
 - c. de verantwoordelijkheden van de betrokken functionarissen;
 - d. de onderdelen van de inrichting die aan inspectie en onderhoud worden onderworpen;
 - e. een beschrijving van de preventieve onderhoudsactiviteiten, alsmede van de volgorde en de frequentie waarin deze worden uitgevoerd;
 - f. de wijze waarop registraties, alsmede interne en externe rapportages plaatsvinden.

1.3 Terreinen en wegen

- 1.3.1 Binnen de inrichting moet een overzichtelijke en actuele plattegrond aanwezig zijn. Op deze plattegrond dient ten minste te zijn aangegeven:
- a. alle gebouwen en de installaties met hun functies;
 - b. alle opslagen van stoffen die nadelige gevolgen voor het milieu kunnen veroorzaken met vermelding van aard en maximale hoeveelheid.
- 1.3.2 De inrichting moet schoon worden gehouden en in goede staat van onderhoud verkeren.
- 1.3.3 De verlichting van gebouwen en van het open terrein van de inrichting moet zodanig zijn uitgevoerd, dat directe lichtinstraling op lichtdoorlatende openingen van woon- of slaapvertrekken, in gevels of daken van niet tot de inrichting horende woningen, wordt voorkomen.

1.4 Bijzondere omstandigheden

- 1.4.1 Indien zich binnen de inrichting een ongewoon voorval voordoet als bedoeld in artikel 17.1 Wet milieubeheer dient hiervan conform artikel 17.2 Wet milieubeheer terstond mededeling te worden gedaan aan het Milieu-informatie en klachtenpunt van de provincie Noord-Brabant, tel. nr. 073-6812821, (24 uur per dag bereikbaar). In aanvulling op het bepaalde in artikel 17.2 Wet milieubeheer dient de mededeling onverwijld schriftelijk te worden bevestigd.

- 1.4.2 Zo spoedig mogelijk na een voorval als bedoeld in artikel 17.1 Wet milieubeheer dient aan Gedeputeerde Staten een rapport te worden gezonden waarin is aangegeven:
- a. de datum, het tijdstip en de duur van het voorval;
 - b. voor zover relevant de weersomstandigheden tijdens het voorval;
 - c. het tijdstip waarop maatregelen zijn getroffen.

2. Lucht en Geur

2.1 Lucht

Maatregelen tegen diffuse stofemissie bij opslag

- 2.1.1 Bij de opslag van bevochtigbare stuifgevoelige vaste stoffen (categorie S4) en bij nauwelijks stuifgevoelige vaste stoffen (categorie S5) dienen:
- a. de vakken waarin de stoffen worden opgeslagen aan ten minste drie zijden te zijn omgeven door keerwanden, of;
 - b. de stoffen volledig te zijn afgedekt en te zijn beschermd tegen opwaaien, of;
 - c. de stoffen te worden bevochtigd indien de weersomstandigheden daartoe aanleiding geven.
- 2.1.2 Indien bij opslag van stoffen gevaar bestaat voor verspreiding van stof buiten de inrichting, dienen voldoende en adequate maatregelen te worden getroffen om genoemde verspreiding te voorkomen.
- 2.1.3 Als de inrichting langer dan drie dagen buiten gebruik is moeten voldoende en adequate maatregelen worden getroffen om stofverspreiding buiten de inrichting te voorkomen, bijvoorbeeld door het afdekken met een zeil, nat houden of het reinigen van het terrein van de inrichting met een zuigveegwagen.
- 2.1.4 Bij langdurige opslag van zand of grond binnen het depot dient gebruik te worden gemaakt van een bindmiddel om stofvorming te voorkomen.

Maatregelen tegen diffuse stofemissie bij verlading

- 2.1.5 Binnen de inrichting dient een geijkte **windsnelheidsmeter** geïnstalleerd en in werking te zijn.
- 2.1.6 Tenzij er sprake is van een doelmatige windafscherming die stofhinder voorkomt moet stofhinder tengevolge van laden en lossen in de open lucht worden voorkomen door de verladingactiviteiten te stoppen indien, gelet op de stuifgevoeligheid, de windsnelheid de onderstaande waarde overschrijdt:
- a. categorieën S4 en S5 20 m/s, windkracht 8, stormachtige wind.
- 2.1.7 Tijdens het verladen moet er toezicht worden gehouden om:
- a. het verladen veilig en zonder lekkage te doen verlopen;
 - b. onvoorziene situaties te signaleren;
 - c. zo nodig maatregelen te treffen.

- 2.1.8 Stofemissie van bevochtigbare stuifgevoelige goederen (klasse S4 en S5) moet bij het verladen worden voorkomen door deze vooraf te bevochtigen indien gevaar voor stofvorming aanwezig is.
- 2.1.9 Wegen en verharde gedeelten van het bedrijfsterrein waar gevaar bestaat voor verspreiding van stof buiten de inrichting als gevolg van rijdend materieel of verwaaiing, dienen te worden geveegd, gezogen of natgehouden.
- 2.1.10 Bij het verladen met een grijper mag de valhoogte van het materiaal niet meer dan 1 m bedragen.
- 2.1.11 Bij het verladen van licht stuifgevoelig materiaal mag de valhoogte van het materiaal niet meer dan 0,5 m bedragen.
- 2.1.12 Indien er bij het verladen van het materiaal een zichtbare stofemissie naar de atmosfeer optreedt, dient het verladen onmiddellijk gestaakt te worden tot de oorzaak van de emissie is verholpen.
- 2.1.13 Gemorste producten moeten na verladen of bewerking onmiddellijk worden verwijderd.

2.2 Geur

Normering

- 2.2.1 Voor de geur veroorzakende activiteiten geldt een grenswaarde van 5,2 ge/m³ als 98 percentiel behorend bij een hedonische waarde H=-1. De ligging van deze contour wordt aangegeven in bijlage II.

metingen en controle

- 2.2.2 Geuremissiemetingen en verspreidingsberekeningen moeten worden uitgevoerd conform de NeR. De bijbehorende geurconcentratiemetingen moeten worden uitgevoerd volgens de geldende norm (NEN-EN 13725). Het meetplan moet worden voorgelegd aan Gedeputeerde Staten.
- 2.2.3 Bij ernstige hinder in de omgeving ten gevolge van een storing of een incident dient de procesvoering onmiddellijk te worden beëindigd en dienen Gedeputeerde Staten hiervan onverwijld in kennis te worden gesteld.

Geluid

3.1 Geluidnormering LAr/LT

- 3.1.1 Op de immissiepunten die zijn aangegeven in de bijlage "Geluidimmissiepunten", mogen de hieronder genoemde waarden van het langtijdgemiddeld beoordelingsniveau vanwege het in werking zijn van de inrichting, niet worden overschreden.

Immissiepunt	Omschrijving	L _{Ar,LT} per periode in dB(A)
		Dag (07.00-19.00 u)
03	Woning Zuiddijk	42
04	Woning Zwartenbergseweg	34
06	Woning Boutweg	36
13	Zonebewakingspunt	38

3.2 Geluidnormering L_{Amax}

- 3.2.1 De maximale geluidniveaus (L_{Amax} gemeten in de meterstand "fast") die worden veroorzaakt door geluidsbronnen binnen de inrichting, mogen ter plaatse van woningen van derden en andere geluidgevoelige bestemmingen niet meer bedragen dan: 70 dB(A) tussen 07.00 en 19.00 uur (dagperiode);

3.3 Geluidnormering indirecte hinder

- 3.3.1 Het equivalente geluidsniveau (L_{Aeq}) veroorzaakt door het wegverkeer van en naar de inrichting mag ter plaatse van woningen van derden en andere geluidgevoelige bestemmingen niet meer bedragen dan 50 dB(A) tussen 07.00 en 19.00 uur (dagperiode). Het beoordelen, meten en berekenen hiervan dient plaats te vinden conform het Reken- en meetvoorschrift verkeerslawaaï 2002. Het emissiegetal (rekenmethode I) of de emissieterm (rekenmethode II) moet zijn gebaseerd op een representatieve weergave van het bronvermogensniveau. De aftrek op grond van artikel 103 van de Wet geluidhinder mag niet worden toegepast.

3.4 Maatregelen en voorzieningen

- 3.4.1 In de inrichting mogen alleen verbrandingsmotoren in werking zijn die zijn voorzien van een in goede staat zijnde geluiddemper.
- 3.4.2 De motoren van bedrijfswagens en andere transportmiddelen met verbrandingsmotoren mogen tijdens het laden en lossen niet in werking zijn, tenzij dit voor het laden en lossen noodzakelijk is.
- 3.4.3 Audioapparatuur dient zodanig te zijn afgesteld dat geluid afkomstig van deze apparatuur niet hoorbaar is buiten de inrichting.
- 3.4.4 Akoestische signaleringen dienen zodanig te zijn afgesteld dat er geen bijdrage is aan de in voorschrift 3.1.1 opgenomen waarden voor het langtijdgemiddeld beoordelingsniveau (L_{Ar,LT}).
Deze beperking geldt niet voor akoestische signaleringen bij alarmering indien sprake is van een calamiteit.
- 3.4.5 Tijdens het verrichten van lawaaimakende werkzaamheden in een gebouw moeten ramen en deuren in de gevels van dat gebouw gesloten zijn behoudens voor het onmiddellijk doorlaten van personen en/of goederen.
- 3.4.6 Het verharde gedeelte van het terrein van de inrichting dat dient als transportroute moet zijn voorzien van een vlak afgewerkte bestrating.

3.5 Metingen en controle

- 3.5.1 De in de vergunning vermelde waarden voor het langtijdgemiddeld beoordelingsniveau ($L_{Ar,LT}$) en maximale geluidniveaus (L_{Amax}), voor zover betrekking hebbend op een woning of ander geluidgevoelig object, gelden op de gevel van de woning of het geluidgevoelig object.
- 3.5.2 De in dit hoofdstuk aangegeven waarden voor de langtijdgemiddelde beoordelingsniveaus en de maximale geluidniveaus gelden voor de woningen (immissiepunten 01., 04. en 06.) op een waarneemhoogte van 1,50 meter boven het maaiveld ter plaatse van het immissiepunt. De in dit hoofdstuk aangegeven waarden voor de langtijdgemiddelde beoordelingsniveaus en de maximale geluidniveaus gelden voor het zonebewakingspunt (immissiepunten 13.) op een waarneemhoogte van 5,0 meter boven het maaiveld ter plaatse van het immissiepunt.
- 3.5.3 Bepaling/beoordeling en controle van langtijdgemiddelde beoordelingsniveaus en de maximale geluidniveaus en rapportages van metingen en/of berekeningen dienen te geschieden volgens de "Handleiding meten en rekenen industrielawaai", uitgave 1999.

4. Bodembescherming

- 4.1.1 Het bodemrisico van de in de aanvraag, zie bijlage 5a, beschreven bodembedreigende activiteiten, moet door het treffen van doelmatige maatregelen en voorzieningen voldoen aan bodemrisicocategorie A zoals gedefinieerd in de NRB.
- 4.1.2 Voor visueel inspecteerbare vloeistofdichte voorzieningen dient een geldige PBV-Verklaring Vloeistofdichte Voorziening aanwezig te zijn.

4.2 Voorzieningen

- 4.2.1 Uiterlijk binnen 6 maanden na het in werking treden van deze vergunning dienen ter plaatse van de navolgende activiteiten vloeistofdichte voorzieningen te zijn gerealiseerd:
- a. Terreindeel 1 en 2 opslag groenafval;
 - b. Terreindeel 3 en 4 composteergedeelte;
- 4.2.2 Indien uit een erkend inspectierapport en na instemming van het bevoegd gezag blijkt dat ingrijpende maatregelen nodig zijn zal worden beoordeeld of de voorzieningen overeenkomstig voorschrift 4.2.1 binnen 1 jaar gerealiseerd dienen te zijn. Indien uit het inspectie rapport blijkt dat een volledig nieuwe vloer dient te worden aangelegd dient deze binnen 18 maanden na het in werking treden van deze vergunning gerealiseerd te zijn.
- 4.2.3 Uiterlijk 2 maanden na realisatie van de vloeistofdichte voorziening moet voor de volgende bodembeschermende voorzieningen een geldige PBV-Verklaring Vloeistofdichte Voorziening aanwezig zijn:
- a. Terreindeel 1 en 2 opslag groenafval;
 - b. Terreindeel 3 en 4 composteergedeelte;
 - c. Bovengrondse bedrijfsriolering voor verontreinigd hemel- en percolaatwater (molgoten inclusief straatkolken);

d. Ondergrondse riolering voor verontreinigd afvalwater (w.o. percolaatwater);

Percolaatbassin

- 4.2.4 De constructies van het percolaatbassin en de riolering moeten in hun geheel en in alle delen afzonderlijk zodanig zijn uitgevoerd dat geen verlies van percolaat/afvalwater naar de bodem optreedt.
- 4.2.5 **2 Maanden** voor het verstrijken van de referentieperiode (23-09-2008) moet het bassin geïnspecteerd zijn op basis van CUR-PBV-Aanbeveling 44 door een voor BRL-K1151 gecertificeerde instantie. Na de referentieperiode dient een PBV Verklaring aanwezig te zijn.
- 4.2.6 De resultaten van de inspectie dienen **voor 23 September 2008** te worden overgelegd aan Gedeputeerde Staten.
- 4.2.7 Indien op basis van de inspectie blijkt dat het bassin niet als vloeistofdicht kan worden aangemerkt dienen deze binnen een door Gedeputeerde Staten **vast te stellen termijn** te worden hersteld overeenkomstig CUR-Aanbeveling 65.
- 4.2.8 Bij het stellen van de hersteltermijn zullen Gedeputeerde Staten rekening houden met de door de deskundige inspecteur vastgestelde hersteltermijn.
- 4.2.9 Indien uit voorschrift 4.2.4 blijkt dat het bassin niet als vloeistofdicht kan worden aangemerkt dient het te worden hersteld overeenkomstig voorschrift 4.2.6 dan wel te worden vervangen door een nieuw bassin zoals bedoeld in voorschrift 4.2.9.
- 4.2.10 Een nieuw aan te leggen foliebassin dient voorzien te zijn van een detectiesysteem waarmee de vloeistofdichtheid kan worden bepaald.
- 4.2.11 Overtollig water uit het bassin dient in een gesloten tankwagen overeenkomstig de wettelijke voorschriften uit de inrichting te worden afgevoerd naar een erkend verwerker.
- 4.2.12 Het percolaatbassin dient zodanig te zijn gedimensioneerd dat een neerslagoverschot en percolaat/afvalwater kan worden opgevangen.
- 4.2.13 Indien het percolaatwaterbassin wordt ontdaan van slib dan dient dit te worden afgevoerd naar een daartoe geëigende inrichting die beschikt over de benodigde vergunning ingevolge de Wet milieubeheer.

4.3 Bedrijfsrioleringen

- 4.3.1 Binnen **drie maanden** na het in werking treden van deze vergunning dient het rioolsysteem te zijn geïnspecteerd en te zijn voorzien van een CUR/PBV-Verklaring. Herkeur moet plaatsvinden overeenkomstig de **termijn** die door een deskundig inspecteur is vastgesteld.
- 4.3.2 Vergunninghoudster dient **3 maanden** na het in werking treden van deze vergunning aan Gedeputeerde Staten een beheersprogramma te overleggen waarin is beschreven

op welke wijze de bedrijfsriolering wordt beheerd en geïnspecteerd. Hierbij dient het CUR-rapport 2001-3 "Beheer bedrijfsriolering bodembescherming" te worden gehanteerd. Er dient overeenkomstig dit programma te worden gehandeld.

4.4 Beheermaatregelen

- 4.4.1 **Binnen 6 maanden** na het in werking treden van deze vergunning dient door vergunninghoudster een plan met beheermaatregelen voor de bodembeschermende voorzieningen aan Gedeputeerde Staten te worden toegezonden. In dit plan dient ten minste het volgende te zijn uitgewerkt:
- a. welke voorzieningen geïnspecteerd en onderhouden worden;
 - b. de inspectie- en onderhoudsfrequentie;
 - c. de wijze van inspectie (visueel, monsterneming, metingen etc);
 - d. waaruit het onderhoud bestaat;
 - e. de gerealiseerde maatregelen om bodemincidenten tijdig te kunnen signaleren;
 - f. hoe eventuele verspreiding van bodemverontreinigende stoffen wordt beperkt;
 - g. hoe de resultaten van inspectie en onderhoud en de evaluatie van bodemincidenten worden gerapporteerd en geregistreerd;
 - h. de verantwoordelijke functionaris voor inspectie, onderhoud en de afhandeling van bodemincidenten.
- Er dient overeenkomstig dit plan te worden gehandeld.
Gedeputeerde Staten kunnen nadere eisen stellen aan het verlangde onder -a- tot en met -h-.

4.5 Bodemincidentenmanagement

- 4.5.1 **Binnen 6 maanden** na het in werking treden van deze vergunning dient vergunninghoudster aan te tonen dat bodemincidentenmanagement een onlosmakelijk deel uitmaakt van een geborgd zorgsysteem. Bij het aantonen dient het volgende te zijn uitgewerkt:
- a. vroegtijdig signaleren van bodemincidenten door middel van lekdetectie, monitoring van de bodemkwaliteit dan wel frequente inspectie van apparatuur en toezicht op handelingen;
 - b. onmiddellijk en effectief ingrijpen om de bodemkwaliteit te herstellen na een opgetreden bodemincident;
 - c. kwaliteitsprocedures die voorzien in een aanpassing van werkinstructies, toezicht aanpassing van apparatuur en/of verbeterd onderhoud opdat een herhaling van een opgetreden bodemincident wordt voorkomen.
- Gedeputeerde Staten kunnen nadere eisen stellen aan het verlangde onder -a- tot en met -c-.

4.6 Bodembelastingonderzoeken

Eindonderzoek

- 4.6.1 Bij beëindiging van een bodembedreigende activiteit dient ter vaststelling van de kwaliteit van de bodem een bodembelastingonderzoek naar de eindsituatie te zijn uitgevoerd. Het onderzoek dient te worden uitgevoerd conform het protocol Bodemonderzoek Milieuvergunningen en BSB. De opzet van het onderzoek dient alvorens tot uitvoering wordt overgegaan, te zijn overgelegd aan Gedeputeerde Staten.

De resultaten van het onderzoek dienen uiterlijk **drie maanden** na het uitvoeren van het onderzoek aan Gedeputeerde Staten te zijn overgelegd.

- 4.6.2 Het eindonderzoek moet worden verricht op die locaties van de inrichting die bij het nulsituatieonderzoek en een eventueel (laatste) herhalingsonderzoek relevant zijn gebleken en op alle overige locaties in de inrichting waar bodembedreigende activiteiten hebben plaatsgevonden. Monsterneming moet direct na beëindiging van de activiteiten plaatsvinden.
Ter plaatse van de tijdens het nulsituatieonderzoek en een eventueel (laatste) herhalingsonderzoek onderzochte locaties moet het eindsituatieonderzoek dezelfde opzet en intensiteit hebben als het herhalingsonderzoek.

Herstelplicht (bodemsanering)

- 4.6.3 Indien uit monitoring of anderszins blijkt dat de bodem (grond en/of grondwater) is verontreinigd kunnen Gedeputeerde Staten **binnen 6 maanden** na ontvangst van de resultaten van het onderzoek, onderscheidenlijk het bij hun college op andere wijze bekend worden van de verontreiniging, verlangen dat de eerder bij de aanvraag vastgestelde nulsituatie wordt hersteld.
- 4.6.4 Indien de Wet bodembescherming niet van toepassing is op de wijze van saneren dient sanering plaats te vinden conform door Gedeputeerde Staten te stellen nadere eisen.
- 4.6.5 **Uiterlijk 3 maanden** na oplevering van de sanering als bedoeld in voorschrift 4.6.4 dient een evaluatierapport te worden overgelegd aan Gedeputeerde Staten. Hierin dient de na sanering van de bodem bereikte kwaliteit te zijn vastgelegd. De in het evaluatierapport beschreven situatie treedt in de plaats van het deel van het onderzoeksrapport als bedoeld in voorschrift 4.6.1, of voorschrift 4.6.2 dat betrekking heeft op het gesaneerde deel van de bodem.
Indien het een doorlopende grondwatersanering betreft dient minimaal **jaarlijks** een monitoringsrapport te worden overgelegd aan Gedeputeerde Staten. Hierin dient de tussentijdse kwaliteit van het grondwater te zijn vastgelegd.

5. Afvalstoffen

5.1 Acceptatie en controle

Voorzieningen

- 5.1.1 De inrichting moet beschikken over ten minste een geijkte weegbrug die is ingericht conform de daarvoor geëigende voorschriften van het Nederlands Meetinstituut. Met behulp van deze weegbrug moeten alle aangeboden afval- grond- en hulpstoffen alsmede alle andere aan te voeren stoffen, preparaten en producten worden gewogen.
- 5.1.2 Op het terrein van de inrichting moeten opslagvoorzieningen zijn aangebracht, waarin afvalstoffen tijdelijk kunnen worden opgeslagen indien nader onderzoek noodzakelijk is, alvorens overgegaan kan worden tot verwerking van deze afvalstoffen. Deze voorzieningen moeten afgedekt kunnen worden.

Vergunde capaciteit

- 5.1.3 In de inrichting mogen maximaal 20.000 ton afvalstoffen ten behoeve van groencompostering per kalenderjaar worden geaccepteerd en mogen op enig moment niet meer afvalstoffen worden opgeslagen dan 70.000 ton aan schone grond/zand en cat 1 grond. Voor de diverse deelstromen gelden de maxima zoals deze zijn genoemd in de onderstaande tabel.

Gebruikelijke benaming afvalstof	Eural-code	Max. te accepteren [ton/jaar]	Max. opslag [m3 of ton]	Activiteit
Sloot en bermmaaisel	020103 200201	6200		composteren
Grof tuinafval	020103 020107 200201	5000		composteren
Groenafval	020103 020107 200201	4400		composteren
Snoeihout, blad-en harkafval	020103 020107 200201	4400		composteren
totaal		20.000		
Schone grond/zand	170504			Op-en overslag
Cat. 1 grond	200202			Op-en overslag
totaal			70.000 ton	

Acceptatie en verwerkingsbeleid (A&V)

- 5.1.4 De vergunninghoudster dient te allen tijde te handelen conform het bij de aanvraag gevoegde A&V-beleid en de tussentijdse de goedgekeurde aanvullingen.
- 5.1.5 **Alvorens wijzigingen** van de procedure voor acceptatie, registratie of controle, worden toegepast dienen zij (ter bepaling van de procedure die in relatie tot de aard van de wijziging is vereist) schriftelijk aan Gedeputeerde Staten te worden voorgelegd. In het voornemen tot wijziging dient het volgende aangegeven te worden:
- de reden tot wijziging;
 - de aard van de wijziging;
 - de gevolgen van de wijziging voor andere onderdelen van het A&V-beleid;
 - de datum waarop vergunninghoudster de wijziging wil invoeren.
- 5.1.6 Indien bij de controle van aangevoerde en reeds op de inrichting aanwezige afvalstoffen later blijkt dat deze niet hadden mogen worden geaccepteerd, dienen deze afvalstoffen door vergunninghoudster te worden afgevoerd naar een inrichting die beschikt over de vereiste vergunning(en). Deze handelwijze dient in het acceptatiereglement en A&V-beleid te zijn vastgelegd.
- 5.1.7 De kwaliteit van de in te nemen grond dient te worden aangetoond door middel van:
- een partijkeuring volgens het Bouwstoffenbesluit;
 - een ander certificaat dat voldoet aan de normen van het Bouwstoffenbesluit en waaruit de kwaliteit van de grond blijkt;

- c. een publiekrechtelijk erkende kwaliteitsverklaring;
- d. overige bewijsmiddelen (**vooraf**) ter beoordeling van het bevoegd gezag inzake de Wet milieubeheer.

5.2 Registratie

5.2.1 In de inrichting moet een registratiesysteem aanwezig zijn, waarin van alle aangevoerde (afval)stoffen en van alle aangevoerde stoffen die bij de be- of verwerking van afvalstoffen worden gebruikt het volgende moet worden vermeld:

- a. de datum van aanvoer;
- b. de aangevoerde hoeveelheid (kg);
- c. de naam en adres van de locatie van herkomst;
- d. de naam en adres van de ontdoener;
- e. de gebruikelijke benaming van de (afval)stoffen;
- f. de euralcode (indien van toepassing);
- g. het afvalstroomnummer (indien van toepassing).

In afwijking van het gestelde in dit voorschrift hoeven de naam en het adres van de locatie van herkomst en van de ontdoener niet in het registratiesysteem te worden opgenomen indien er sprake is van route-inzameling zoals bedoeld in het Besluit melden bedrijfsafvalstoffen en gevaarlijk afvalstoffen.

5.2.2 In de inrichting moet eveneens een registratiesysteem aanwezig zijn, waarin van alle afgevoerde (afval)stoffen die bij de be- of verwerking zijn ontstaan het volgende moet worden vermeld:

- a. de datum van afvoer;
- b. de afgevoerde hoeveelheid (kg);
- c. de afvoerbesteding;
- d. de naam en adres van de afnemer;
- e. de gebruikelijke benaming van de (afval)stoffen;
- f. de euralcode (indien van toepassing);
- g. het afvalstroomnummer (indien van toepassing).

5.2.3 Van de reeds ingewogen afvalstoffen die op grond van een acceptatievoorschrift van deze vergunning niet mogen worden geaccepteerd dient een registratie bijgehouden te worden waarin staat vermeld:

- a. de datum van aanvoer;
- b. de aangeboden hoeveelheid (kg);
- c. de naam en adres van plaats herkomst
- d. de reden waarom de afvalstoffen niet mogen worden geaccepteerd;
- e. de euralcode (indien van toepassing);
- f. het afvalstroomnummer (indien van toepassing).

5.2.4 In afwijking van het gestelde in voorschrift 5.2.1 hoeven in het registratiesysteem van alle aangevoerde partijen afvalstoffen in een hoeveelheid van niet meer dan 50 kg per afgifte uitsluitend de volgende gegevens per euralcode te worden vermeld:

- a. de datum van aanvoer;
- b. de aangevoerde totale hoeveelheid per dag (kg);
- c. de gebruikelijke benaming van de afvalstoffen.

5.2.5 Er dient een **sluitend verband** te bestaan tussen de afvalstoffenregistratie als bedoeld in deze paragraaf en de financiële administratie.

5.2.6 Alle op grond van deze paragraaf te registreren gegevens moeten **dagelijks** worden bijgehouden en samen met de in het vorige voorschrift genoemde rapportage gedurende **ten minste vijf jaar** op de inrichting te worden bewaard.

5.3 Opslag en afvoer

5.3.1 Voor zover in deze voorschriften geen kortere termijn is genoemd, mogen afvalstoffen **niet langer dan een jaar** in de inrichting worden opgeslagen.

5.3.2 Indien de opslag van afvalstoffen gevolgd wordt door nuttige toepassing mag in afwijking van voorschrift 5.3.1 de opslag plaatsvinden gedurende **ten hoogste drie jaar**.

5.3.3 Indien de inrichting buiten werking wordt gesteld dienen **binnen drie maanden na bedrijfsbeëindiging** alle afvalstoffen uit de inrichting verwijderd te zijn.

5.3.4 De op- en overslag en het transport van afvalstoffen moet zodanig plaatsvinden dat zich geen afval in of buiten de inrichting kan verspreiden. Mocht onverhoopt toch verontreiniging van het openbaar terrein rond de inrichting plaatsvinden, dan moeten direct maatregelen worden getroffen om deze verontreiniging te verwijderen.

5.3.5 De verpakking van gevaarlijk afval moet zodanig zijn dat:

- niets van de inhoud uit de verpakking kan ontsnappen;
- het materiaal van de verpakking niet door gevaarlijke stoffen kan worden aangetast, dan wel met die gevaarlijke stoffen een reactie kan aangaan dan wel een verbinding kan vormen;
- deze tegen normale behandeling bestand is;
- deze is voorzien van een etiket, waarop de gevaarsaspecten van de gevaarlijke stof duidelijk tot uiting komen.

5.3.6 Afvalstoffen moeten zodanig gescheiden van elkaar worden opgeslagen dat de verschillende soorten afvalstoffen ten opzichte van elkaar geen reactiviteit kunnen veroorzaken.

5.3.7 In de inrichting mag niet meer dan 400 liter (gevaarlijke) afvalstoffen worden bewaard.

5.3.8 De opslag van grond (schone grond en cat. 1 grond) mag tot maximaal 4 meter boven maaiveld plaatsvinden.

5.3.9 Indien de afzet van de opgeslagen afvalstoffen stagneert, geeft de vergunninghoudster dit **onverwijld schriftelijk te kennen** aan Gedeputeerde Staten. Deze mededeling bevat ten minste gegevens over de oorzaak van de stagnatie en de verwachte tijdsduur, alsmede de maatregelen die worden genomen om de stagnatie op te heffen, respectievelijk in de toekomst te voorkomen.

5.4 Afvalscheiding en mengen

- 5.4.1 Reeds gescheiden aangeboden afvalstoffen dienen gescheiden te worden gehouden.
- 5.4.2 De ingezamelde en binnen de inrichting ontstane afvalstoffen moeten met het oog op hergebruik naar soort worden gescheiden, gescheiden blijven, verzameld, bewaard en gescheiden worden afgevoerd.
- 5.4.3 Vergunninghoudster dient in ieder geval te allen tijde de volgende afvalstoffen te scheiden, gescheiden te houden en gescheiden aan te bieden dan wel zelf af te voeren:
- schone grond;
 - cat. 1 grond;
 - restmateriaal uit het composteringsproces zoals:
 - schroot;
 - plastic;
 - stenen.
- 5.4.4 Gebruikte poetsdoeken, absorptiematerialen en overige gevaarlijke afvalstoffen, die vrijkomen bij onderhoudswerkzaamheden en bij het verwijderen van gemorste dieselolie, smeerolie en hydraulische olie, dienen te worden bewaard in vloeistofdichte en afgesloten emballage die bestand is tegen inwerking van de betreffende afvalstoffen.

5.5 Sturingsvoorschrift

- 5.5.1 Vergunninghoudster is verplicht om de van de inrichting af te voeren afvalstoffen die op dat moment nog niet voldoen aan de minimum standaard af te geven aan een vergunninghoudster die deze conform de minimumstandaard van be-/verwerking van de betreffende afvalstof be- en/of verwerken.

6. Afvalwater

6.1 Algemeen

- 6.1.1 Afvalwater mag slechts in een openbaar riool of een andere voorziening voor de inzameling of het transport van afvalwater worden gebracht, indien door de samenstelling, eigenschappen of hoeveelheid ervan:
- a. de doelmatige werking niet wordt belemmerd van een openbaar riool of de bij een zodanig riool behorende apparatuur;
 - b. de verwerking niet wordt belemmerd van slib, verwijderd uit een openbaar riool of uit de bij een zodanig riool behorende apparatuur.

6.2 Lozingseisen

- 6.2.1 De volgende stoffen mogen niet worden geloosd:**
- a. stoffen die brand- en explosiegevaar kunnen veroorzaken;
 - b. stoffen die stankoverlast buiten de inrichting kunnen veroorzaken;
 - c. stoffen die verstopping of beschadiging van een openbaar riool of van de daaraan verbonden installaties kunnen veroorzaken;
 - d. grove afvalstoffen en snel bezinkende afvalstoffen.

6.3 Controle

- 6.3.1 De totale hoeveelheid afvalwater dient, voordat lozing op het gemeentelijk riool plaatsvindt, door een controlevoorziening te worden geleid, zodat te allen tijde bemonstering van dit afvalwater kan plaatsvinden. Deze voorziening dient te allen tijde goed bereikbaar en toegankelijk te zijn.
- 6.3.2 Afvalwater afkomstig van de percolaatvijver dient, voordat vermenging met afvalwater uit andere ruimtes plaatsvindt, door een controlevoorziening te worden geleid, zodat te allen tijde bemonstering kan plaatsvinden. Deze voorziening dient te allen tijde goed bereikbaar en toegankelijk te zijn.
- 6.3.3 Afvalwater waarvoor een concentratiegrenswaarde geldt, dient voordat vermenging plaatsvindt met afvalwater waarvoor een andere of geen concentratiegrenswaarde geldt, door een controlevoorziening te worden geleid, zodat te allen tijde bemonstering van dit afvalwater kan plaatsvinden. Deze voorziening dient te allen tijde goed bereikbaar en toegankelijk te zijn.
- 6.3.4 De resultaten van de lediging en reiniging van zuiveringstechnische voorzieningen dienen in een afzonderlijk register te zijn vastgelegd.

7 Energie

7.1 Meten en registreren

- 7.1.1 Het energiegebruik van de inrichting dient per jaar te worden geregistreerd.

8 Opslag en verlading

8.1 Algemeen

- 8.1.1 Het vullen van tanks en vaten, moet onder zodanige controle geschieden, dat overvullen en overlopen is uitgesloten. De vulling mag ten hoogste 95% van de nominale inhoud bedragen.
- 8.1.2 Slangen, los- en laadarmen, koppelingen en hulpstukken moeten:
- a. bestand zijn tegen de stoffen waarmee ze in aanraking komen;
 - b. geschikt zijn voor de condities waaronder ze worden gebruikt;
 - c. een barstdruk hebben van ten minste twee maal de hoogst voorkomende werkdruk tenzij in deze vergunning anders is voorgeschreven;
 - d. ten minste eenmaal per maand visueel worden geïnspecteerd en ten minste eenmaal per jaar worden beproefd bij een druk van ten minste 1 maal de ontwerpdruk.

8.2 Opslag van K3-vloeistoffen in emballage

- 8.2.1 K3-vloeistoffen in emballage moeten zijn geplaatst in een lekbak. De gezamenlijke hoeveelheid K3-vloeistoffen in de inrichting mag niet groter zijn dan 400 liter.

- 8.2.2 De aanwezige diesel opslagtank dient voorzien te zijn van een geldig KIWA tankcertificaat.
- 8.2.3 Indien de emballage bestemd is tot het aftappen van vloeistoffen moeten vloeistofdichte lekbak(ken) onder het aftappunt worden geplaatst.
- 8.3 Afleverinstallatie van vloeibare brandstoffen (voor kleinschalig gebruik en niet bedoeld voor verkoop aan derden)**
- 8.3.1 Ter plaatse van het afleverpunt bij de opstelplaats van de te tanken voertuigen moet een (aaneengesloten,) vloeistofkerende verharding aangebracht zijn van ten minste 3x 5 meter. De betreffende verharding moet zodanig geconstrueerd zijn dat gemorste vloeistof er niet van af kan lopen bijvoorbeeld door de aanwezigheid van oplopende randen.
- 8.3.2 Gemorst product moet direct verwijderd worden met absorptiemateriaal, dat in voldoende hoeveelheden bij de opstelplaats voorhanden moet zijn.
- 8.3.3 Het verladen en afleveren van brandstoffen moet in de open lucht geschieden op een goed toegankelijke en goed geventileerde plaats. Het vulpunt en het aflevert toestel mogen zich niet in een gebouw bevinden.
- 8.3.4 Op of bij de pomp moet duidelijk zichtbaar het veiligheidssignaal (pictogram) zijn aangebracht: "VUUR, OPEN VLAM EN ROKEN VERBODEN". Tevens moet worden vermeld: "MOTOR AFZETTEN".
- 8.3.5 Ieder aflevert toestel moet voorzien zijn van een schakelaar, waarmee de elektrische installatie in en aan de omkasting van de afleverinstallatie kan worden uitgeschakeld. Bij deze schakelaar moeten de schakelstanden duidelijk zijn aangegeven.
- 8.3.6 De pompkast van een elektrische pomp moet voldoende zijn geventileerd. De uitsparing in de pompkast, waarin het vulpistool en de afleverslang in ruststand wordt geborgen, moet gasdicht van het inwendige van de pompkast zijn uitgevoerd.
- 8.3.7 Een afleverinstallatie moet zodanig zijn ingericht dat slechts gedurende een daartoe strekkende opzettelijke bediening van de vulafsluiter vloeistof kan worden afgeleverd. De aflevering van vloeistof moet automatisch stoppen als het reservoir waaraan wordt afgeleverd, vrijwel gevuld is. Het afslagmechanisme moet tevens in werking treden bij een lichte schok, bijvoorbeeld ten gevolge van vallen. De greep van het vulpistool mag niet zijn voorzien van een vastzetinrichting.
- 8.3.8 Het vulpistool moet goed weggehangen worden. Na gebruik mag er geen brandstof uit het vulpistool weglekken.
- 8.3.9 Bij toepassen van een handpomp moet de afleverslang na gebruik leeg zijn. Eventueel aanwezige brandstofresten moeten teruggevoerd worden naar de tank.
- 8.3.10 Bij gebruik van een hevelpomp voor het aftanken van het voertuig moet een voorziening aanwezig zijn die als hevelbreker dienst doet.

9. Groencompostering

9.1 Algemeen

- 9.1.1 De afgifte van het afval dient onder toezicht van het bij de inrichting behorende personeel te geschieden.
- 9.1.2 Het percolaatbassin dient - ter voorkoming van geuroverlast - op een doelmatige wijze te worden belucht.
- 9.1.3 Het is niet toegestaan om organische afvalstoffen te accepteren die in staat van ontbinding verkeren.

9.2 De compostering

- 9.2.1 Het te composteren groenafval dient, voorafgaande aan enige bewerking, te worden ontdaan van zichtbare grove verontreinigingen zoals plastic, metalen, papier en van overtollige zandfracties en dergelijke.
- 9.2.2 De opslag van snoeihout dient plaats te vinden in stapels. Deze stapels mogen een oppervlakte hebben van maximaal 500 m².
- 9.2.3 De hoogte van iedere stapel mag niet meer bedragen dan 6 meter boven maaiveld.
[artikel aangepast aan ambtshalve wijziging vergunning d.d. 5 september 2008]
- 9.2.4 De groenafvalcomponenten (uitgezonderd grof snoeihout) dienen **binnen drie dagen na aanvoer** te worden verhakseld en zo los mogelijk op "gemixte" hopen te worden gezet. Een gemixte hoop mag slechts voor 30% uit gras bestaan en 10% agrarisch afval. Bermmaaisel/slootmaaisel dient **binnen drie dagen** na aanvoer te worden ingekuuld.
- 9.2.5 De opslag van het nog te composteren (verkleinde) materiaal, van de grove houtfractie, van de composthopen, mogen niet hoger reiken dan 3,5 meter boven het maaiveld.
- 9.2.6 Het percolaatwater dient te worden opgevangen en te worden gebruikt ter bevochtiging van de composteringshopen.
- 9.2.7 De composteringshopen moeten zodanig zijn gestructureerd en gedimensioneerd dat overal aërobe condities heersen.
- 9.2.8 **Wekelijks** dient vergunninghoudster de temperatuur en het vochtgehalte in de composteringshoop te meten.
- 9.2.9 Indien uit de gemeten waarde blijkt dat het proces niet volgens gestelde eisen verloopt dan dienen direct doeltreffende maatregelen te worden getroffen.
- 9.2.10 Van het composteringsproces dient een logboek te worden bijgehouden waarin ten minste wordt aangetekend:
 - a. de wekelijks gemeten temperatuur en vochtgehalte in het midden van de

- b. composteringshopen;
- c. de tijdstippen waarop de composteringshopen omgezet zijn.

9.2.11 Indien structureel geurhinder optreedt naar het oordeel van Gedeputeerde Staten kunnen Gedeputeerde Staten nadere eisen stellen aan het verlangde onder 9.2.2 tot en met 9.2.10.

9.3 Kwaliteitseisen

9.3.1 Het mengen van compost (conform aangevraagde stromen) of halfproducten uit het composteerproces mag alleen plaatsvinden met schone grond.

9.3.2 Vrijkomende zeefgrond (grond van onbekende kwaliteit) dient te worden afgevoerd naar een erkende be- of verwerkingsinrichting of cliënt te worden geanalyseerd conform het Bouwstoffensbesluit.

9.4 Inkuilen van bermmaaisel

9.4.1 Binnen de inrichting mag maximaal 1 depot worden ingericht voor het inkuilen van gras.

9.4.2 Het in te kuilen gras dient zo spoedig doch uiterlijk **binnen 3x24 uur**, nadat het in de inrichting is gearriveerd, in depot te worden gebracht en te zijn afgedekt.

9.4.3 Het depot dient te worden afgedekt met folie of een afdeklaag van ten minste 20 cm rijpe compost/houtsnippers.

9.4.4 Het van het depot vrijkomende percolaat dient (indien van toepassing) via de bedrijfsriolering naar het percolaatbassin te worden afgevoerd.

9.4.5 Het depot moet **ten minste 2 maanden** afgedekt blijven.

9.4.6 De opslag van het in depot gebrachte gras mag niet hoger reiken dan 8 meter boven het maaiveld.

9.4.7 Het depot dient in een keer te worden geruimd. Indien dit niet mogelijk is, dient de rest van het depot **dezelfde dag** te worden afgedekt.

9.5 Shredderen van snoeihout

9.5.1 De shredderinstallatie dient te zijn voorzien van een vernevelingsinstallatie die zodanig is aangebracht dat geen visueel waarneembare stofverspreiding plaatsvindt.

9.5.2 De vernevelingsinstallatie en de shredderinstallatie moeten gelijktijdig in werking zijn.

9.5.3 Na het shredderen dient het neergeslagen shredderstof direct te worden verwijderd. Het verzamelde stof dient zodanig te worden opgeslagen dat het zich niet meer kan verspreiden.

9.6 Opslag van geshredderd snoeihout in de buitenlucht

- 9.6.1 Geshredderd snoeihout dient zodanig te worden opgeslagen dat verwaaien van stof wordt voorkomen.
- 9.6.2 De opslag van geshredderd snoeihout dient plaats te vinden in compartimenten/stapels. Deze stapels mogen een oppervlakte hebben van 500 m².
- 9.6.3 Voor geshredderd snoeihout moet de afstand tussen compartimenten/stapels onderling en tussen de compartimenten/stapels en gebouwen en de terreingrens ten minste 6 m bedragen.

Bijlagen:

Zie papieren document



Beschikking van Gedeputeerde Staten van Noord-Brabant


VERZONDEN 13 MAART 2018

op de op 15 februari 2018 bij hen binnen gekomen aanvraag van gemeente Etten-Leur, om vergunning krachtens de Wet algemene bepalingen omgevingsrecht voor de activiteit milieu, voor de inrichting gelegen aan de Verschuurweg 5 te Etten-Leur.

zaaknummer
18021650

plaats / datum
Tilburg,
13 maart 2018

Gedeputeerde Staten van Noord-Brabant,
namens deze,

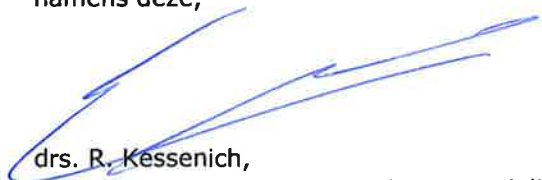

drs. R. Kessenich,
teammanager Vergunningverlener Landelijk gebied, Afvalverwerking,
Bodem & Water
Omgevingsdienst Midden- en West-Brabant

BESLUIT

Omgevingsvergunning verlenen

Onderwerp

Op 15 februari 2018 hebben wij een aanvraag voor een omgevingsvergunning ontvangen van de gemeente Etten-Leur. Het betreft een aanvraag voor het veranderen van de wijze van opslag van afvalstoffen in de afsluitbare containers. De aanvraag gaat over de milieustraat gelegen aan Verschuurweg 5 te Etten-Leur. De aanvraag is geregistreerd onder zaaknummer 18021650 en OLO-nummer 3465295.

Concreet wordt verzocht om een vergunning:

- ex artikel 2.1, lid 1, onder e (milieu).

Besluit

Wij besluiten, gelet op de overwegingen die zijn opgenomen in deze vergunning en gelet op de Wet algemene bepalingen omgevingsrecht (Wabo), de daarop betrekking hebbende uitvoeringsbesluiten en -regelingen:

- de omgevingsvergunning te verlenen voor de volgende activiteiten:
 - het veranderen van de inrichting (artikel 2.1, lid 1 onder e Wabo en artikel 3.10 lid 3 Wabo, milieuneutraal wijzigen);
- dat de volgende delen van de aanvraag onderdeel uit maken van deze vergunning, voor zover de voorschriften en beperkingen van deze vergunning niet anders bepalen:
 - aanvraagformulier met OLO nummer 3465295 d.d. 15 februari 2018;
- voorschrift 9.1.4 van de oprichtingsvergunning van 12 november 2010 in te trekken en gewijzigd aan deze vergunning te verbinden.

Rechtsmiddelen

Bezwaren

Tegen dit besluit bestaat de mogelijkheid om schriftelijk bezwaren in te dienen. De bezwaartermijn van 6 (zes) weken vangt aan met ingang van de dag na toezending van het besluit. Deze schriftelijke bezwaren moeten worden gericht en worden toegezonden aan het college van Gedeputeerde Staten van Noord-Brabant, t.a.v. het secretariaat van de Hoor- en Adviescommissie voor de behandeling van bezwaar- en beroepschriften, postbus 90151, 5200 MC 's-Hertogenbosch.

Het bezwaarschrift moet worden ondertekend en moet ten minste bevatten:

- a. naam en adres van de indiener;
- b. de dagtekening;
- c. een omschrijving van het besluit waartegen het bezwaar is gericht;
- d. de gronden van het bezwaar.

Wij verzoeken u tevens in de linkerbovenhoek van de envelop het woord "bezwaarschrift" te vermelden. Het secretariaat van de Hoor- en Adviescommissie is bereikbaar onder nummer (073) 680 83 04, faxnummer (073) 680 76 16 en e-mailadres bezwaar@brabant.nl.

Bovenstaand besluit treedt in werking, ook al wordt een bezwaarschrift ingediend. Het is daarom mogelijk om gelijktijdig met of na het indienen van een bezwaarschrift een voorlopige voorziening te vragen bij de Voorzieningenrechter van de Rechtbank Oost-Brabant, postbus 90125, 5200 MA 's-Hertogenbosch. Een voorlopige voorziening is in feite het nemen van een tijdelijke maatregel, bijvoorbeeld het schorsen van een besluit, gedurende de tijd die nodig is om het bezwaar te behandelen. Voorwaarde om een dergelijke voorlopige voorziening te vragen is dat er sprake is van een spoedeisend belang. Voor het vragen van een voorlopige voorziening is griffierecht verschuldigd.

Inhoudsopgave

Besluit	2
Voorschriften.....	5
1. Milieu	5
Procedurele overwegingen	6
Inhoudelijke overwegingen	8
Milieu	8
1. Het veranderen van een inrichting	8

VOORSCHRIFTEN

1. Milieu

1.1. Opslag niet inerte afvalstoffen

- 1.1.1. Niet inerte afvalstoffen worden in de buitenlucht zodanig op- of overgeslagen dat:
- a. voorkomen wordt dat stofverspreiding optreedt die op een afstand van meer dan 2 meter van de bron met het blote oog waarneembaar is;
 - b. verontreiniging van de omgeving zoveel mogelijk wordt beperkt;
 - c. voorkomen wordt dat goederen in een oppervlaktewaterlichaam geraken;
 - d. voorkomen wordt dat goederen in een voorziening voor het beheer van afvalwater geraken.

PROCEDURELE OVERWEGINGEN

Omgevingsvergunning op aanvraag

Gegevens aanvrager

Op 15 februari 2018 is een aanvraag om een omgevingsvergunning als bedoeld in de Wabo ontvangen. Het betreft een aanvraag van de gemeente Etten-Leur voor de milieustraat aan Verschuurweg 5 te Etten-Leur.

Projectbeschrijving

Het project waarvoor vergunning wordt gevraagd is als volgt te omschrijven: het betreft een verzoek tot aanpassing van de wijze van opslag van afvalstoffen in de afsluitbare containers. Gelet op bovenstaande omschrijving wordt vergunning gevraagd voor de volgende in de Wabo omschreven activiteiten:

- het veranderen van de inrichting (artikel 2.1 lid 1 onder e Wabo, milieuneutraal).

Huidige vergunningssituatie (milieu)

Voor de inrichting zijn eerder de onderstaande vergunningen verleend:

SOORT VERGUNNING	DATUM
Omgevingsvergunning oprichting*	12-11-2010
Omgevingsvergunning regulier	8-4-2015

De hierboven genoemde vergunningen waar een * bij staat, zijn volgens de Invoeringswet Wabo gelijkgesteld aan een omgevingsvergunning voor onbepaalde tijd.

Bevoegd gezag

Gedeputeerde Staten zijn bevoegd gezag voor de inrichting. Dit volgt uit artikel 2.4 van de Wabo juncto artikel 3.3 lid 1 van het Bor. De activiteiten van de inrichting zijn genoemd in Bijlage I onderdeel C categorie 28.4 van het Bor en daarnaast betreft het een inrichting waartoe een IPPC-installatie behoort.

De binnen de inrichting uitgevoerde activiteiten worden genoemd in bijlage I van de Richtlijn inzake industriële emissies (richtlijn nr. 2010/75/EU) en wel in categorie 5.5 "de tijdelijke opslag van niet onder punt 5.4 vallende gevaarlijke afvalstoffen, in afwachting van een van de onder de punten 5.1, 5.2, 5.4 en 5.6 vermelde behandelingen, met een totale capaciteit van meer dan 50 ton, met uitsluiting van tijdelijke opslag, voorafgaande aan inzameling, op de plaats van productie".

Volledigheid aanvraag en opschorting procedure

De aanvraag is op 15 februari 2018 ingediend en bestaat uit de volgende onderdelen:

- aanvraagformulier met OLO nummer 3465295 d.d. 15 februari 2018.

Wij zijn van oordeel dat de aanvraag voldoende informatie bevat voor een goede beoordeling van de gevolgen van de activiteit op de fysieke leefomgeving. De aanvraag is dan ook in behandeling genomen.

Procedure (regulier)

Deze beschikking is voorbereid met de reguliere voorbereidingsprocedure als beschreven in paragraaf 3.2 van de Wabo. Gelet hierop hebben wij conform artikel 3.8 van de Wabo de aanvraag digitaal gepubliceerd op internet: www.brabant.nl.

Adviezen

In de Wabo en het Bor worden bestuursorganen vanwege hun specifieke deskundigheid of betrokkenheid aangewezen als adviseur. Gelet op het bepaalde in artikel 2.26 Wabo, alsmede de artikelen 6.1 tot en met 6.4 van het Bor, hebben wij de aanvraag ter advies aan de gemeente Etten-Leur gestuurd. Van de gemeente Etten-Leur hebben wij geen advies ontvangen.

Activiteitenbesluit milieubeheer

Op 1 januari 2013 is het Activiteitenbesluit gewijzigd en kan sindsdien ook op inrichtingen met een IPPC-installatie van toepassing zijn. Ook op type C inrichtingen, die vergunningplichtig zijn, kunnen bepaalde artikelen uit het Activiteitenbesluit van toepassing zijn. Dit betekent dat bepaalde voorschriften uit het Activiteitenbesluit en de bijbehorende Activiteitenregeling een rechtstreekse werking hebben en niet in de vergunning mogen worden opgenomen. Op de nu aangevraagde verandering is de volgende bepaling uit het Activiteitenbesluit van toepassing.

- Paragraaf 3.4.3 Opslaan en overslaan van goederen.

INHOUDELIJKE OVERWEGINGEN

Milieu

1. Het veranderen van een inrichting

1.1. Toetsing voorwaarden Wabo

De aanvraag heeft betrekking op een milieuneutrale verandering van de inrichting of van de werking van de inrichting als bedoeld in artikel 2.1, eerste lid, aanhef en onder e, 2° van de Wabo. De Wabo bepaalt in artikel 2.14, vijfde lid dat in afwijking van het eerste tot en met vierde lid de vergunning wordt verleend, wanneer wordt voldaan aan artikel 3.10, derde lid. Dat betekent dat een vergunning wordt verleend met de reguliere procedure, wanneer sprake is van een verandering van de inrichting of van de werking van de inrichting die niet leidt tot:

- andere of grotere nadelige gevolgen voor het milieu dan volgens de geldende vergunning is toegestaan;
- een andere inrichting dan waarvoor eerder een omgevingsvergunning is verleend, en;
- tot een verplichting tot het maken van een milieueffectrapport als bedoeld in hoofdstuk 7 van de Wet milieubeheer.

De aanvraag is getoetst aan deze criteria en wij komen tot de volgende afweging.

1.2. Toetsing gevolgen milieu

Toetsing gevolgen voor milieu

Aanvrager verzoekt om enkel de containers met stuifgevoelige afvalstoffen na sluitingstijd af te moeten sluiten in tegenstelling tot wat in de aanvraag, welke behoort bij de revisievergunning d.d. 12 november 2010, is opgenomen. Hierin is opgenomen dat de alle afvalstoffen, stuifgevoelig of niet stuifgevoelig, worden opgeslagen in open containers welke afgesloten kunnen worden.

In het Activiteitenbesluit milieubeheer is in artikel 3.32 is het volgende opgenomen:

Artikel 3.32

1 Goederen worden in de buitenlucht zodanig op- of overgeslagen dat:

- a. zoveel mogelijk wordt voorkomen dat stofverspreiding optreedt die op een afstand van meer dan 2 meter van de bron met het blote oog waarneembaar is;*
- b. verontreiniging van de omgeving zoveel mogelijk wordt beperkt;*
- c. zoveel mogelijk wordt voorkomen dat goederen in een oppervlaktewaterlichaam geraken;*
- d. zoveel mogelijk wordt voorkomen dat goederen in een voorziening voor het beheer van afvalwater geraken.*

De bepalingen in artikel 3.32 van het Activiteitenbesluit, welke rechtstreeks gelden voor de opslag van inerte goederen, schrijven niet voor hoe voorkomen moet worden dat stofverspreiding optreedt. Het betreft een doelvoorschrift en geen middelvoorschrift.

Binnen de inrichting worden naast inerte goederen ook niet inerte goederen opgeslagen.

In de huidige oprichtingsvergunning d.d. 12 november 2010 is voorschrift 9.1.4 opgenomen daarin is het volgende gesteld:

Voorschrift 9.1.4

De containers met opslag van stuifgevoelige stoffen dienen buiten openingstijden afgesloten te worden.

Dit voorschrift trekken we in en voor het nieuwe voorschrift hebben we aansluiting gezocht bij de doelvoorschriften uit het Activiteitenbesluit. Door deze wijziging maakt het geen verschil meer uit of sprake is van de opslag van inerte afvalstoffen of niet inerte afvalstoffen. Wij hebben voorschrift 9.1.4 ingetrokken en een gewijzigd voorschrift aan deze vergunning verbonden.

De aangevraagde verandering heeft geen gevolgen voor het milieu.

Toetsing andere inrichting

Op basis van de in de aanvraag opgenomen beschrijving van de verandering kan worden opgemaakt dat de verandering niet leidt tot een andere inrichting dan waarvoor eerder een vergunning is verleend.

Toetsing milieueffectrapport

De aangevraagde activiteiten vallen niet onder onderdeel C van de bijlage van het besluit milieueffectrapportage. Dit betekent dat de activiteit niet m.e.r.-plichtig is.

1.3. Conclusie

Vanuit het toetsingskader dat betrekking heeft op het milieuneutraal veranderen van de inrichting zijn er geen redenen om de omgevingsvergunning te weigeren.

VERZONDEN

25 FEB 2008

Brabantlaan 1
Postbus 90151
5200 MC 's-Hertogenbosch
Telefoon (073) 681 28 12
Fax (073) 614 11 15
info@brabant.nl
www.brabant.nl
Bank ING 67.45.60.043
Postbank 1070176

Het college van burgemeester en
wethouders van Etten-Leur
Postbus 10100
4870 GA ETTEN-LEUR

Gemeente Etten-Leur	
Datum:	27 FEB 2008
Nummer:	2008/2488
Aanleiding:	VH 4B / D -
☒ Behandelen	Kopie: ☐ (1) Raad
☐ Appell	☒ (2) B&W
☐ Afdoen	☐ (3) Burgemeester
	☐

Onderwerp

Definitieve beschikking Wet milieubeheer


Geacht college,

Hierbij doen wij u toekomen de beschikking, de bijbehorende gewaarmerkte bescheiden en de desbetreffende kennisgeving, inzake de bij ons op 28 september 2007 ingekomen aanvraag om een revisievergunning krachtens de Wet milieubeheer voor Groencomposteerinrichting Zwartenberg-Oost aan de Zeedijk 59 te Etten-Leur. De inrichting is bestemd voor het opslaan en verwerken van van buiten de inrichting afkomstig composteerbaar groenafval met een verwerkingscapaciteit van 20.000 ton op jaarbasis. Daarnaast vindt op- en overslag plaats van schone grond en cat. 1-grond met een maximale opslagcapaciteit van 70.000 ton op jaarbasis.

Voor de beroepsmogelijkheid verwijzen wij korthedshalve naar bijgaande kennisgeving die op 29 februari 2008 in een regionaal dagblad zal worden gepubliceerd.

Aan deze procedure is een projectnummer gekoppeld. Gelieve bij correspondentie dit nummer (19156) te vermelden. Voor informatie kunt u zich wenden tot de behandelend ambtenaar de heer J.J.A. Voesenek van het bureau Vergunningverlening Afvalrecycling en Industriële bedrijven van de directie Ecologie. Telefoon (073) 681 22 32.

Gedeputeerde Staten van Noord-Brabant,
namens deze,

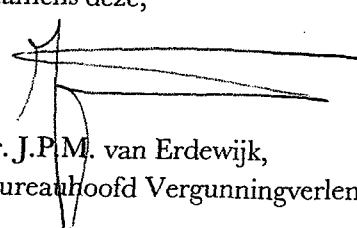
ir. J.P.M. van Erdewijk,
bureauhoofd Vergunningverlening Afvalrecycling en Industriële bedrijven.

Bijlagen:

1x beschikking en voorschriften Wm
1x kennisgeving

Datum
22 februari 2008

Ons kenmerk
1378518

Uw kenmerk

Projectnummer
19156

Contactpersoon
J.J.A. Voesenek

Directie
Ecologie

Telefoon
(073) 681 22 32

Fax
(073) 680 76 41

Bijlage(n)
2

E-mail
JVoesenek@brabant.nl

Het provinciehuis is vanaf
het centraal station bereik-
baar met stadsbus, lijn 61
en 64, halte Provinciehuis
of met de treintaxi.

VERZONDEN

25 FEB 2008

Brabantlaan 1
Postbus 90151
5200 MC 's-Hertogenbosch
Telefoon (073) 681 28 12
Fax (073) 614 11 15
info@brabant.nl
www.brabant.nl
Bank ING 67.45.60.043
Postbank 1070176

Gemeente Etten-Leur
De heer J. Beekers
Postbus 10100
4870 GA ETTEN-LEUR

Gemeente Etten-Leur	
Datum:	26 FEB 2008
Reg nummer:	2008/2406
Afdeling:	VH RWB D-
☐ Informatie ☐ Advies ☐ Afdelen	Kopie: ☐ (1) Raad ☐ (2) B&W ☐ (3) Burgemeester

Onderwerp

Definitieve beschikking Wet milieubeheer

Datum

22 februari 2008

Ons kenmerk

1378518

Uw kenmerk

Geachte heer Beekers,

Hierbij doen wij u toekomen de beschikking, de bijbehorende gewaarmerkte bescheiden en de desbetreffende kennisgeving, inzake de bij ons op 28 september 2007 ingekomen aanvraag om een revisievergunning krachtens de Wet milieubeheer voor Groencomposteerinrichting Zwartenberg-Oost aan de Zeedijk 59 te Etten-Leur.

De inrichting is bestemd voor het opslaan en verwerken van van buiten de inrichting afkomstig composteerbaar groenafval met een verwerkingscapaciteit van 20.000 ton op jaarbasis. Daarnaast vindt op- en overslag plaats van schone grond en cat.1-grond met een maximale opslagcapaciteit van 70.000 ton op jaarbasis.

Voor de beroepsmogelijkheid verwijzen wij korthedshalve naar bijgaande kennisgeving die op 29 februari 2008 in een regionaal dagblad zal worden gepubliceerd.

De provincie Noord-Brabant heeft regionale milieudiensten ingeschakeld bij de controle- en toezichtswerkzaamheden (preventieve handhaving) op de door haar verleende milieuvergunningen. In iedere regio zijn op dit moment toezichthouders werkzaam, die zich met name bezig houden met het uitvoeren van de provinciale handhavingstaak en die deel uit maken van een regionaal handhavingsteam.

De controle van en het toezicht op een goede naleving van de aan u verleende milieuvergunning vindt plaats door een toezichthouder van de Regionale Milieudienst West-Brabant te Roosendaal.

Projectnummer

19156

Contactpersoon

J.J.A. Voesenek

Directie

Ecologie

Telefoon

(073) 681 22 32

Fax

(073) 680 76 41

Bijlage(n)

3

E-mail

J.Voesenek@brabant.nl

Het provinciehuis is vanaf het centraal station bereikbaar met stadsbus, lijn 61 en 64, halte Provinciehuis of met de treintaxi.

Aan deze procedure is een projectnummer gekoppeld. Gelieve bij correspondentie dit nummer (19156) te vermelden.

Datum


22 februari 2008

Ons kenmerk

1378518

Voor informatie kunt u zich wenden tot de behandelend ambtenaar de heer J.J.A. Voesenek van het bureau Vergunningverlening Afvalrecycling en Industriële bedrijven van de directie Ecologie. Telefoon (073) 681 22 32.

Gedeputeerde Staten van Noord-Brabant,
namens deze,

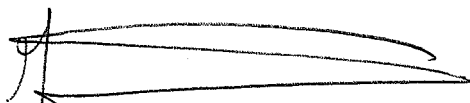

ir. J.P.M. van Erdewijk,
bureauhoofd Vergunningverlening Afvalrecycling en Industriële bedrijven.

Bijlagen:

- 1x beschikking en voorschriften Wm
- 1x kennisgeving
- 1x gewaarmerkte aanvraag



Provincie Noord-Brabant



Beschikking van Gedeputeerde Staten van Noord-Brabant

op de op 28 september 2007 bij hen ingekomen aanvraag
van gemeente Etten-Leur om een revisievergunning als
bedoeld in artikel 8.4, eerste lid, Wet milieubeheer voor
een groencompostering en gronddepot aan Zeedijk 59 te
Etten-Leur.

I. Besluit op aanvraag om vergunning

BESCHIKKING

Gemeente Etten-Leur
Postbus 10100
4870 GA ETTEN-LEUR

Onderwerp

Vergunning ingevolge de Wet milieubeheer

Directie

Ecologie

Ons kenmerk

1378518

I De aanvraag

I.A Beschrijving van de aanvraag

Op 28 september 2007 hebben wij een aanvraag van gemeente Etten-Leur (hierna: de aanvraagster) ontvangen voor een nieuwe, de gehele inrichting omvattende vergunning krachtens de Wet milieubeheer(Wm) in verband met een verandering (in de werking) van de inrichting waarvoor al eerder een Wm-vergunning werd verleend (Wm, art. 8.4, lid 1).

De inrichting is gelegen aan de Zeedijk 59 te Etten-Leur, kadastraal bekend gemeente Etten-Leur, sectie M, nummer 1164.

De vergunning wordt voor zover deze betrekking heeft op de verwijdering van afvalstoffen gevraagd voor een periode van 10 jaar. Aangezien de verwijdering van afvalstoffen echter een integraal onderdeel van de inrichting uitmaakt, vinden wij het niet wenselijk een deel van de vergunning voor een geldigheidsduur van 10 jaar te verlenen en een ander deel voor onbepaalde tijd te verlenen.

De aanvraag voorziet in groencompostering, bestemd voor het opslaan, bewerken en verwerken van van buiten de inrichting afkomstig composteerbaar groenafval met een verwerkingscapaciteit van 20.000 ton per jaar en een gronddepot voor schone grond en categorie 1-grond met een opslagcapaciteit van 70.000 ton (45.000 m³) per jaar.

Op grond van categorie 28.4c, lid 1 van bijlage I van het Inrichtingen- en vergunningenbesluit milieubeheer zijn wij bevoegd gezag voor de inrichting.

I.B Aanleiding voor het indienen van de aanvraag

Op 6 januari 2008 is de vigerende vergunning verlopen. Daarnaast wordt vergunning aangevraagd voor uitbreiding van de huidige capaciteit en de verwerking van schone grond en categorie 1-grond als nieuwe activiteit. Derhalve is een nieuwe, de gehele inrichting omvattende vergunning aangevraagd. Omdat wij evenwel, gelet op het tijdstip van indienen van de aanvraag, niet in staat zijn een definitief besluit te nemen vóór 6 januari 2008 beschouwen de aanvraag als een aanvraag van een oprichtingsvergunning.

I.C Locatie van de inrichting

De inrichting is gelegen in het buitengebied. In de directe nabijheid is het industrieterrein IT Hazeldonk Zwartenberg gelegen. De dichtstbijgelegen woning ligt op een afstand van 110 meter van de grens van inrichting.

I.D Huidige vergunnings situatie

Voor de inrichting zijn eerder de volgende Wm-vergunningen verleend:

Op 6 januari 1998 is een oprichtingsvergunning verleend. Daarnaast is op 14 januari 2004 een veranderingsvergunning verleend. Op 6 augustus 1999 is een melding geaccepteerd.

II Procedure van de aanvraag om milieuvergunning

II.A De aanvraag

II.A.1 Ontvangst van de aanvraag

De aanvraag is door ons op 28 september 2007 ontvangen en is op 5 oktober 2007 doorgestuurd naar de wettelijke adviseurs, te weten:

- Waterschap Brabantse Delta;
- Gemeente Etten-Leur.

II.A.2 Aanvullende gegevens

In verband met het ontbreken van een aantal gegevens hebben wij de aanvraagster op 16 november 2007 in de gelegenheid gesteld om tot 13 december 2007 de aanvraag aan te vullen. Deze gegevens hebben wij op 3 december 2007 ontvangen.

De termijn voor het geven van de beschikking wordt opgeschort met de periode die de aanvraagster nodig heeft om de aanvraag aan te vullen.

In dit geval is de termijn voor het geven van de beschikking opgeschort met 17 dagen (Algemene wet bestuursrecht, art. 4:15).

Op 3 december 2007 hebben wij van de aanvrager een aanvulling van de aanvraag ontvangen. De aanvulling betreft een nadere onderbouwing van het akoestisch model en aanpassing van het geurrapport.

II.B Coördinatie Wm-vergunning en Wvo-vergunning

Op 11 december 2006 heeft de aanvrager bij ons een eerdere aanvraag om een Wm-vergunning ingediend. Deze aanvraag was gelijklopend voor wat betreft het vrijkomende afvalwater. Bij deze aanvraag was een brief gevoegd, gericht aan het bevoegd gezag in het kader van de Wvo, te weten waterschap Brabantse Delta, waarin een aantal wijzigingen werden beschreven en waarin aangegeven werd dat in overleg met het waterschap was geconcludeerd dat er geen aanvraag een Wvo-vergunning ingediend hoefde te worden. Deze brief is op 9 januari 2007 ontvangen bij waterschap Brabantse Delta. In telefonisch overleg tussen het waterschap en de provincie is afgesproken om af te zien van coördinatie tussen de vergunning in het kader van de WVO en de Wm-vergunning. Dit aangezien de aanvraag om een Wvo-vergunning enkel betrekking had op een kwantitatieve aanpassing van de bestaande vergunning. De aangepaste Wvo-vergunning is op 4 juli 2007 verleend en op 21 augustus 2007 in werking getreden.

III Bekendmaking ontwerp-beschikking

III.A Ter inzage legging

De kennisgeving over de ontwerp-beschikking (en bijbehorende stukken) is gepubliceerd in een ter plaatse verschijnend regionaal dagblad op 19 december 2007. Vervolgens heeft de ontwerp-beschikking gedurende zes weken ter inzage gelegen bij het informatiecentrum in het stadskantoor Etten-Leur op werkdagen van 9.00 – 17.00 uur en op maandagavond tot 19.00 uur, namelijk van 20 december 2007 tot en met 31 januari 2008.

Naar aanleiding van de ontwerp-beschikking op de aanvraag zijn binnen de door de wet gestelde termijn, zienswijzen ingekomen.

III.B Zienswijzen

III.B.1 Ingekomen zienswijzen

Naar aanleiding van de ontwerp-beschikking op de aanvraag is, binnen de door de wet gestelde termijn, een zienswijze ingebracht namens:

- burgemeester en wethouders van de gemeente Etten-Leur, hoofd van de afdeling Stadsbeheer drs. J.H.A.M. Verhagen.

IV Toetsingskaders

IV.A Artikel 8.8 tot en met 8.11 Wet milieubeheer

IV.A.1 Algemeen

De artikelen 8.8 tot en met 8.11 Wm omvatten het toetsingskader voor de beslissing op de aanvraag. Hierna geven wij aan hoe de aanvraag zich tot dat toetsingskader verhoudt. Hierbij beperken wij ons tot die onderdelen van het toetsingskader die ook werkelijk op onze beslissing van invloed zijn.

De hierna genoemde gevolgen voor het milieu die de aangevraagde activiteiten kunnen veroorzaken zijn mede beoordeeld in hun onderlinge samenhang, gezien de technische kenmerken van de inrichting en de geografische ligging van de inrichting.

IV.A.2 Best Beschikbare Technieken (BBT)

Ingevolge artikel 8.11, derde lid, Wm dienen in het belang van het bereiken van een hoog niveau van bescherming van het milieu aan de vergunning voorschriften te worden verbonden, die nodig zijn om de nadelige gevolgen die de aangevraagde activiteiten voor het milieu kunnen veroorzaken, te voorkomen of, indien dat niet mogelijk is, zoveel mogelijk – bij voorkeur bij de bron – te beperken en ongedaan te maken. Daarbij wordt ervan uitgegaan dat in de inrichting ten minste de voor de inrichting in aanmerking komende BBT worden toegepast.

Overeenkomstig artikel 8.11, vierde lid, Wm juncto artikel 5a.1 Inrichtingen- en vergunningenbesluit milieubeheer (Ivb) dienen wij bij de bepaling van BBT te betrekken, rekening houdend met de voorzienbare kosten en baten van maatregelen, en met het voorzorg- en het preventiebeginsel:

- de toepassing van technieken die weinig afvalstoffen veroorzaken;
- de toepassing van minder gevaarlijke stoffen;
- de ontwikkeling, waar mogelijk, van technieken voor de terugwinning en het opnieuw gebruiken van de bij de processen in de inrichting uitgestoten en gebruikte stoffen en van afvalstoffen;
- vergelijkbare processen, apparaten of wijzen van bedrijfsvoering die met succes in de praktijk zijn beproefd;
- de vooruitgang van de techniek en de ontwikkeling van de wetenschappelijke kennis;
- de aard, de effecten en de omvang van de betrokken emissies;
- de data waarop de installaties in de inrichting in gebruik zijn of worden genomen;
- de tijd die nodig is om een betere techniek toe te gaan passen;
- het verbruik en de aard van de grondstoffen, met inbegrip van water, en de energie-efficiëntie;
- de noodzaak om het algemene effect van de emissies op en de risico's voor het milieu te voorkomen of tot een minimum te beperken;
- de noodzaak ongevallen te voorkomen en de gevolgen daarvan voor het milieu te beperken.

Overeenkomstig artikel 8.11, vierde lid, Wm juncto artikel 5a.1 Ivb dienen wij bij de bepaling van BBT rekening te houden met de Regeling aanwijzing BBT-documenten. Met de in tabel 1 van de bij deze regeling behorende bijlage opgenomen documenten moet rekening worden gehouden, voor zover het de daarbij vermelde installaties betreft als bedoeld in bijlage 1 van de EG-richtlijn geïntegreerde preventie en bestrijding van verontreiniging (gpbv-installaties).

Met de in tabel 2 van de bij deze regeling behorende bijlage opgenomen documenten moet rekening worden gehouden, voor zover deze betrekking hebben op onderdelen van of activiteiten binnen de inrichting.

De aangevraagde activiteiten zijn getoetst aan de Regeling aanwijzing BBT-documenten. De activiteiten zijn vermeld in de volgende documenten die zijn opgenomen in deze regeling:

- Leidraad afval- en emissiepreventie;
- Circulaire energie in de milieuvergunning;
- Nederlandse emissierichtlijn lucht;
- Nederlandse richtlijn bodembescherming;
- PGS 15: Opslag van verpakte gevaarlijke stoffen;
- PGS 30: Vloeibare aardolieproducten: buitenopslag in kleine installaties.

De volgende milieu-aspecten ten gevolge van de aangevraagde activiteiten vallen onder de werkingssfeer van de in de regeling opgenomen documenten:

- ontstaan van gevaarlijk en niet-gevaarlijk afval en daaruit voortkomende emissies;
- energieverbruik;
- emissies naar de lucht;
- opslag van bodembedreigende (vloeistof)stoffen;
- opslag van gevaarlijke stoffen in emballage;
- opslag van olie in bovengrondse opslagtanks.

Uit de aanvraag blijkt dat de voor de aangevraagde activiteiten in aanmerking komende BBT zullen worden toegepast. De gevraagde vergunning hoeft daarom niet te worden geweigerd.

IV.B Lucht

IV.B.1 Het kader voor de toetsing van luchtemissie

De aangevraagde emissies zijn getoetst aan de Nederlandse emissie Richtlijn-Lucht (NeR-Lucht). Deze richtlijn, die de BBT voor het beperken van luchtemissies beschrijft, wordt landelijk toegepast als toetsingskader voor de beoordeling en regulering van luchtemissies.

De Nederlandse emissierichtlijn lucht (NeR) is van toepassing omdat er sprake is van op- en overslag van stuifgevoelige stoffen zoals de opslag van afvalstoffen, producten en grond. Deze opslag valt onder een bijzondere regeling uit de NeR (§ 3.8.1): Stofemissie bij verwerking, bereiding, transport, laden en lossen alsmede opslag van stuifgevoelige stoffen. Uitgaande van de stuifgevoeligheid wordt in de NeR een indeling in klassen gemaakt voor stuifgevoelige producten. Op grond van de klasse-indeling worden eisen gesteld aan de opslag en het bewerken van deze stoffen.

IV.B.2 De gevolgen van de aangevraagde activiteiten voor de lucht

Als gevolg van de volgende activiteiten kan stofvorming ontstaan:

- transportbewegingen van materieel binnen de inrichting;
- laden en lossen van zand, grond;
- omzettingen tijdens het composteren;
- verkleinen van de houtfractie;
- het zeven van zand grond en compost;
- opslag van groenafval en compost en zand/grond.

IV.B.3 De in de aanvraag opgenomen maatregelen en voorzieningen ter bescherming van de lucht

Conform de aanvraag zijn voor de binnen de inrichting aanwezige stoffen de volgende stuifklassen conform de NeR van toepassing:

Stuifklasse S4 (licht stuifgevoelig en wel bevochtigbaar):

- niet houtachtig groenafval;
- uitgerijpte compost/bomenzand/(zwarte) grond;

Stuifklasse S5 (nauwelijks of niet stuifgevoelig):

- houtachtig groenafval.

Bij op- en overslag, het zeven van grond en andere activiteiten waar stofvorming kan optreden dienen maatregelen te worden genomen om stofontwikkeling tegen te gaan.

Mogelijke maatregelen bij opslag zijn:

- sproei-installatie;

Mogelijke maatregelen bij transport, laden en lossen en zeven zijn:

- storthoogte beperken tot minder dan één meter;
- staken bij windkracht 8 of meer (> aanwezigheid windmeter);
- vooraf bevochtigen;
- nevelgordijn bij laden en lossen;
- inlaat- en afwerpzijde van de transporteur voorzien van afscherming in de vorm van windreductieschermen of sproeiers;

Mogelijke maatregelen m.b.t verkeer zijn:

- aantal verkeersactiviteiten op het terrein zo gering mogelijk houden;
- afschermen van wegen van het onverharde terrein;
- snelheid voertuigen beperken; wegen besproeien;
- voertuigen schoonspuiten en banden reinigen voor verlaten opslagterrein.

De volgende maatregelen en voorzieningen worden getroffen om stofvorming te voorkomen:

- Aarden wal en/of groenvoorziening rondom de inrichting zodat wind minder invloed heeft op de opgeslagen materialen;
- schoonhouden c.q. vegen van terreindelen, rijpaden e.d.;
- besproeien van de diverse terreindelen en opgeslagen stuifgevoelige afvalstoffen en materialen met behulp van een sproei-installatie
- staken van bepaalde werkzaamheden wanneer de windsnelheid te hoog is (>windkracht 8);

IV.B.4 Beoordeling en conclusie luchtemissietoets (NeR-toets)

Bij de beoordeling van de aanvraag is aansluiting gezocht bij de maatregelen genoemd in paragraaf 3.8.1 van de NeR "Stofemissie bij verwerking, bereiding, transport, laden en lossen evenals opslag van stuifgevoelige stoffen". Naast de bovenstaande maatregelen zijn in de NeR nog aanvullende maatregelen opgenomen om stofverspreiding te voorkomen. De maatregelen, uit paragraaf 3.8.1 van de NeR zijn in deze beschikking opgenomen door het stellen van (aanvullende) voorschriften.

IV.B.5 Wet luchtkwaliteit

De grenswaarden voor de luchtkwaliteit uit de Wet luchtkwaliteit, betreffende grenswaarden voor zwaveldioxide, stikstofdioxide en stikstofoxiden, koolmonoxide, zwevende deeltjes, lood en benzeen in de lucht worden door ons als toetsingscriterium gehanteerd. De grenswaarden geven een niveau van de buitenluchtkwaliteit aan dat, in het belang van de bescherming van de gezondheid van de mens en van het milieu in zijn geheel, binnen een bepaalde termijn moet zijn bereikt. In beginsel dienen de best beschikbare technieken te worden voorgeschreven. Worden desondanks overschrijdingen van luchtkwaliteitsnormen verwacht dan is het zoeken naar aanvullende eisen of alternatieven geboden.

Alleen ten aanzien van de stoffen genoemd in het de Wet luchtkwaliteit waarvan te verwachten is dat deze nu dan wel in de toekomst de gestelde grenswaarden zullen overschrijden of door de inrichting in hoge concentraties worden uitgestoten is het noodzakelijk dat een onderzoek wordt verricht naar de mogelijke gevolgen van het in werking zijn van de inrichting. Concreet betekent dit dat getoetst moet worden aan de gestelde normen met betrekking tot fijn stof en stikstofdioxide.

Wanneer een aangevraagde activiteit een verslechtering van de luchtkwaliteit met zich meebrengt dient deze verslechtering in beeld gebracht te worden door vaststelling van de immissieconcentratie. Deze immissieconcentratie wordt opgeteld bij het ter plaatse heersende achtergrondniveau. De totale concentratie dient te voldoen aan de grenswaarden genoemd in de Wet luchtkwaliteit.

Voor de goede orde wordt opgemerkt dat Wet luchtkwaliteit niet van toepassing is op de werkplek (lees binnen de inrichting).

IV.B.6 Achtergrondconcentratie

Voor de onderhavige inrichting hebben wij de achtergrondconcentratie bepaald.

Referentiejaar: 2007

Locatie middelpunt terrein inrichting (X,Y) 1): (404.900, 103.600)

Stof	Norm	Grenswaarde	GCN inclusief Zeezout correctie 2)	Maximale jaargemiddelde concentratie op terreingrens $\mu\text{g}/\text{m}^3$
PM10	Jaargemiddelde concentratie	40 $\mu\text{g}/\text{m}^3$	26,88	24,97
PM10	Aantal overschrijdingen per jaar van het 24-uurgemiddelde van de waarde 50 $\mu\text{g}/\text{m}^3$	35 dagen		27dagen
NO2	Jaargemiddelde concentratie	40 $\mu\text{g}/\text{m}^3$	24	27.72
NO2	Aantal overschrijdingen per jaar dat 220 $\mu\text{g}/\text{m}^3$ als uurgemiddelde mag worden overschreden	18		18

1) Conform de Rijksdriehoekcoördinaten

2) Zeezout-correctie Conform Wet Luchtkwaliteit

IV.B.7 De gevolgen van de aangevraagde activiteiten voor de lucht

Als gevolg van de activiteiten van de compostering, het gronddepot en het gebruik van materieel kan binnen de inrichting fijn stof en stikstofdioxide (NO_2) vrijkomen.

Bij het composteringsproces is een verdere onderverdeling te maken in:

- aanvoer en transport, transport en verkleinen, zeven van groenafval, opzetten, omzetten, afgraven, zeven, opslag gereed product, afgraven gereed product en compostering in rust.

Voor het gronddepot zijn de volgende activiteiten van belang:

- aanvoer en stort, oppakken en stort, en gronddepot in rust.

Daarnaast veroorzaakt het benodigde materieel voor een bijdrage aan het fijnstof gehalte en NO_2 .

Hierin zijn te onderscheiden de werkzaamheden met de shovel, zeef, windshifter, omzetmachine en de verkleiner alsmede de vrachtwagens ten behoeve van op- en overslag en transport binnen de inrichting.

IV.B.8 De binnen de inrichting getroffen maatregelen en voorzieningen ter bescherming van de lucht.

Fijn stof vormt een kleine fractie van het zichtbare stof. Als gevolg hiervan zijn de onder III.B.3 genoemde maatregelen en voorzieningen in het kader van de NeR ook van toepassing in het voorkomen van fijn stof.

Om de activiteiten de toetsen aan de Wet luchtkwaliteit heeft aanvraagster door SGS Environmental Services met behulp van het Nieuwe Nationale Model (NVM) Versie Puim Plus 3.51 de immissies ten gevolge van de uitbreiding berekend. De resultaten van dit onderzoek zijn vastgelegd in rapport nr. EZ/1776-rap2 d.d. 19 juli 2007 en maakt onderdeel uit van de aanvraag.

De gevraagde verandering is getoetst aan de normen voor fijn stof en NO_2 .

Na cumulatie van de verschillende bronnen is gebleken dat met de bijdrage van immissie aan fijn stof en NO_2 wordt voldaan aan de betreffende normen.

IV.B.9 Beoordeling en conclusie toets Wet luchtkwaliteit (Wlk)

Gelet op de resultaten van de berekeningen uit het eerder genoemde rapport zijn wij van mening dat met in achtname van de voorschriften ter beperking van de stofverspreiding door de activiteiten die binnen de inrichting worden uitgevoerd geen (verdere) overschrijding zal plaatsvinden van de grenswaarden gesteld in de Wet luchtkwaliteit met betrekking tot fijn stof.

IV.C Geur

IV.C.1 Het kader voor de bescherming tegen geurhinder

Het in de NeR omschreven algemeen uitgangspunt van het geurbeleid is het zoveel mogelijk beperken van geurhinder en het voorkomen van nieuwe hinder. Dit uitgangspunt vormt samen met het toepassen van de BBT (Best Beschikbare Technieken), zie hierna, de kern van het nationale geurbeleid. In het landelijke geurbeleid is vastgelegd dat wij de uiteindelijke afweging maken waarbij wij rekening houden met alle relevante belangen om tot een duurzame kwaliteit van de leefomgeving te komen.

Het geurbeleid bestaat uit de volgende uitgangspunten:

- als er geen hinder of kans op hinder is, zijn maatregelen niet nodig;
- als er wel hinder of kans op hinder is, worden maatregelen op basis van de BBT afgeleid;
- voor bepaalde branches is een toetsingskader voor geurhinder in een bijzondere regeling van de NeR opgenomen;
- de mate van hinder die nog acceptabel is, wordt vastgesteld door het bevoegd gezag.

Voor het bepalen van het acceptabele hinderniveau geeft de NeR de hindersystematiek. Met behulp hiervan kan een situatie van geuroverlast worden beoordeeld. Toepassen van de hindersystematiek leidt tot een specifieke afweging voor een individuele situatie of tot het toepassen van een bijzondere regeling.

In 2005 is de Wet milieubeheer aangepast en is het begrip BBT geïntroduceerd. Dat betekent dat bij het bestrijden van geurhinder voortaan de beste beschikbare technieken moeten worden toegepast om een hoog beschermingsniveau te bereiken conform de Wet milieubeheer.

Het begrip hoog beschermingsniveau uit de Wet milieubeheer is in de NeR voor geurhinder gelijkgesteld aan het acceptabel hinderniveau.

IV.C.2 Bijzondere regeling

Voor compostering van groenafval is een bijzondere regeling (BR) opgenomen in de NeR. Het betreft de bijzondere regeling G2 (Compostering van groenafval).

Huidige situatie:

In de huidige situatie wordt conform de vigerende vergunning voor een maximale capaciteit van 9000 ton per jaar gecomposteerd volgens methode B uit de BR. Voor wat betreft de maatgevende afstanden is de indicatieve afstandstabel uit de BR van toepassing. Voor de bestaande situatie dient als gevolg hiervan een afstand van 300-450 meter vanaf de rand van de compostering tot het geurgevoelig object te worden aangehouden voor aaneengesloten bebouwing.

Voor verspreid liggende woningen, waar in dit geval sprake van is, mag deze afstand gehalveerd worden en geldt de indicatieve afstand van 150- 225 meter.

Aangevraagde situatie:

De uitbreiding waar de revisieaanvraag betrekking op heeft wordt aangevraagd voor een maximale verwerkingscapaciteit van 20.000 ton per jaar waarbij als composteringmethode methode A wordt gehanteerd. Uit de bijzondere regeling volgt een indicatieve afstand vanaf de rand van de feitelijke compostering tot de te beschermen geurgevoelige objecten van 600 tot 750 meter. Binnen deze afstand wordt resterende hinder niet aanvaardbaar geacht. Aangezien in de directe omgeving van de inrichting enkel sprake is van verspreid liggende woonbebouwing mag worden uitgegaan van de helft van de aangegeven afstand, hetgeen betekent dat deze afstand minimaal 300 meter dient te bedragen.

Ten noorden van de inrichting, is aan de Zuiddijk een boerderij gelegen. Dit geurgevoelige object ligt met 210 m binnen de indicatieve afstand uit de bijzondere regeling.

Nu in dit geval de Bijzondere Regeling niet toereikend is, is door aanvraagster, conform de systematiek van de NeR, een uitgebreid geuronderzoek ingediend om meer expliciet de feitelijke geurbelasting vast te kunnen stellen. Een en ander is ook in overeenstemming met ons beleid en met onze uitgangspunten ten aanzien van dat beleid.

De aard van de geur (hedonische waarde) maakt onderdeel uit van het geurrapport. Het geurrapport opgesteld door SGS Environmental Services, d.d. september 2007, kenmerk EZ/07/2060 rap.3 maakt deel uit van de aanvraag.

De aard van de geur is een aspect dat, conform de systematiek van de NER, door het bevoegde gezag wordt meegewogen bij het vaststellen van het acceptabele hinderniveau.

Volgens de bijzondere regeling is een geurbelasting 3 ge/m^3 ; P_{98} een bruikbaar uitgangspunt voor het vaststellen van het acceptabele hinderniveau. Voor verspreid liggende woningen wordt in de bijzondere regeling in dit geval de minimaal aan te houden afstand gehalveerd. Wij vinden dat daarmee vergelijkbaar een verdubbeling van de geurbelasting naar 6 ge/m^3 ; P_{98} voor verspreid liggende woningen een goed uitgangspunt bij het vaststellen van het acceptabel hinderniveau kan zijn.

Volgens het geurrapport kan de aard van de geur van de inrichting met een hedonische H_1 -waarde van $5,2 \text{ ge/m}^3$ worden beschreven. Bij een dergelijke hedonische waarde is sprake van een min of meer neutrale geur. Wij zien, in deze situatie, de geurbelasting van $5,2 \text{ ge/m}^3$ met een overschrijdingskans in 2% van de tijd als het lokaal passende startpunt voor het vaststellen van het acceptabel hinderniveau.

De geurbelasting op de boerderij aan de Zuiddijk is met ca. 2 ge/m^3 ; P_{98} duidelijk lager dan de mogelijke toetswaarde van $5,2 \text{ ge/m}^3$; P_{98} . Aaneengesloten woonbebouwing ligt met ca. 2000m op grote afstand van de inrichting en wordt door de toetsing op de boerderij aan de Zuiddijk impliciet voldoende beschermd.

IV.C.3 De in de aanvraag opgenomen maatregelen en voorzieningen ter bescherming tegen het aspect geurhinder

In de aanvraag zijn de volgende maatregelen opgenomen:

- Er wordt wekelijks de temperatuur en het vochtgehalte van het composteringsproces gemeten. De resultaten hiervan worden vastgelegd in een logboek.
- De composthopen hebben een hoogte van gemiddeld 3 meter en van maximaal 3,5 meter. Bij deze hoogte vindt geen belemmering van een goed verloop van het composteringsproces op.
- Het percentage grasachtig materiaal in de composteringshoop wordt gelimiteerd tot maximaal 30%. Het overig te composteren materiaal bestaat uit structuurmateriaal, plantsoen- en bladafval e.d.
- Er wordt geen GFT-afval binnen de inrichting geaccepteerd en verwerkt.
- Er wordt geen agrarisch afval binnen de inrichting geaccepteerd en verwerkt.
- De kwaliteit van het aangevoerde groenafval wordt visueel en organoleptisch gecontroleerd, waardoor de aanvoer van materiaal in staat van ontbinding binnen de inrichting tot een minimum beperkt wordt. Indien na feitelijke acceptatie alsnog materiaal in staat van ontbinding aangetroffen wordt worden maatregelen getroffen zoals tijdelijk afdekken in combinatie met afvoer naar een erkend verwerker of het direct verwerken in het composteringsproces, waarbij het materiaal in voldoende mate afgedekt wordt met een laag structuurmateriaal.
- Niet houtachtig groenafval, zoals berm- en slootmaaisel, plantsoenafval, bladafval e.d. wordt zo spoedig mogelijk, maar binnen 72 uur verwerkt tot basismateriaal en opgezet in de compostering. Bij opslag langer dan 72 uur wordt grasachtig materiaal als droge balen opgeslagen of ingekuuld, waarbij het kuildepot afgedekt wordt met een laag houtsnippers of compost.

- De van het composteringsterrein afstromende neerslag en percolaatwater wordt opgevangen in een hiertoe bestemd percolaatbassin, welke wordt belucht.
- Het composteringsproces verloopt in de richting van het meest dichtbij gelegen geurgevoelig object (dus van zuid naar noord). Naarmate het proces vordert neemt de geuremissie uit de composthopen af.
- De opslag van geurrelevant groenafval vindt plaats ten zuiden van de composteerplaats zo ver mogelijk verwijderd van het immissiepunt.

IV.C.4 Beoordeling en conclusie

Uit de resultaten van het toegevoegde geurrapport blijkt dat voldaan wordt aan de gestelde uitgangspunten. Er ligt geen enkel geurgevoelig object binnen de contour van 5,2 ge/m³ als 98 percentielwaarde (Hedonische waarde = -1). De aangevraagde situatie leidt tot een acceptabel hinderniveau en is daarmee vergunbaar. De gehanteerde 98 percentielwaarde zullen wij als voorschrift aan de vergunning verbinden.

IV.D Geluid

IV.D.1 Het kader voor de bescherming tegen geluidhinder

Langtijdgemiddeld beoordelingsniveau en maximale geluidniveaus

Het langtijdgemiddeld beoordelingsniveau en de maximale geluidniveaus dienen te worden getoetst aan de grenswaarden in de "Handreiking Industrielawaai en Wm-vergunningverlening" d.d. 21 oktober 1998. In de handreiking is in paragraaf 1.5 een overgangssituatie beschreven, namelijk:

"Zolang een gemeente nog geen beleid voor Industrielawaai heeft vastgesteld, kan er nog niet van de hoofdstukken 2 en 3 inzake de gemeentelijke nota Industrielawaai en de grenswaarden gebruik worden gemaakt. Wat betreft de grenswaarden voor de geluidnormering bij de Wm-vergunningverlening moet dan nog gebruik worden gemaakt van de normstellingsystematiek zoals die in de Circulaire Industrielawaai was opgenomen".

Deze systematiek is nu geactualiseerd opgenomen in hoofdstuk 4 van de voornoemde Handreiking.

In dit geval heeft de betreffende gemeente geen beleid inzake Industrielawaai vastgesteld, daarom toetsen wij het langtijdgemiddeld beoordelingsniveau vanwege de inrichting aan de normstelling in hoofdstuk 4 van de Handreiking. Gelet op het karakter van de omgeving zal het referentieniveau van het omgevingsgeluid mogelijk aansluiten bij de richtwaarde van een "landelijke omgeving". Vanwege het feit dat dit niet eenduidig was vast te stellen heeft het bevoegd gezag medio maart / april 2006 een akoestisch onderzoek verricht ter bepaling van het referentieniveau van het omgevingsgeluid nabij Groencompostering Zwartenberg Oost. De resultaten hiervan zijn vastgelegd in het rapport, kenmerk IL.07.01 20 november 2007. Op grond van dit onderzoek kan geconcludeerd worden dat het referentieniveau van het omgevingsgeluid in de omgeving ten noorden van Groencompostering Zwartenberg Oost 42 dB(A) bedraagt gedurende de dagperiode. Het referentieniveau wordt hierbij bepaald door het heersende achtergrondniveau L₉₅. Deze waarde is enigszins hoger dan de richtwaarde zoals aangegeven in de "Handreiking Industrielawaai en vergunningverlening" voor een "landelijke omgeving". De akoestisch meest relevante (omgevingseigen) geluidsbronnen worden hierbij gevormd door het industrieterrein (Hazeldonk/Zwartenberg ten westen van de inrichting en beschouwde woning, Zuidelijk 2d) en enkele agrarische bedrijven.

In hoofdstuk 4 van de Handreiking wordt niet expliciet op de systematiek conform de voormalige Circulaire Industrielawaai voor maximale geluidniveaus ingegaan. Daarom sluiten wij aan bij de grenswaarden zoals die in hoofdstuk 3 van de Handreiking zijn opgenomen in relatie tot de gemeentelijke nota Industrielawaai. Hierbij wordt evenals in de Circulaire Industrielawaai, aangegeven dat de maximale geluidniveaus beperkt moeten blijven tot maximaal 70 dB(A) in de dagperiode, 65 dB(A) in de avondperiode en 60 dB(A) in de nachtperiode.

In dit geval heeft de betreffende gemeente geen beleid inzake Industrielawaai vastgesteld, daarom toetsen wij de maximale geluidniveaus vanwege de inrichting aan de bovenstaande waarden.

Verkeersaantrekkende werking

Het equivalente geluidsniveau veroorzaakt door het verkeer van en naar de inrichting wordt door ons getoetst aan de voorkeursgrenswaarde van 50 dB(A) zoals voorgesteld door de minister van Volkshuisvesting Ruimtelijke Ordening en Milieubeheer (VROM) in de "Circulaire inzake geluidhinder veroorzaakt door het wegverkeer van en naar de inrichting; beoordeling in het kader van de Wm" van 29 februari 1996.

IV.D.2 De gevolgen van de aangevraagde activiteiten voor geluidhinder

De dagelijkse geluiduitstraling die vanuit de inrichting optreedt, wordt vooral veroorzaakt door:

- vrachtwagens/tractoren;
- mobiele verkleiner;
- omzetmachine;
- mobiele zeefinstallatie;
- shovels.

Uitgaande van de in de aanvraag beschreven activiteiten heeft de gemeente Etten-Leur op 20 september 2007, kenmerk IL.07.01 een akoestisch rapport opgesteld. Dit rapport maakt deel uit van de aanvraag.

IV.D.3 De in de aanvraag opgenomen maatregelen en voorzieningen ter bescherming tegen geluidhinder

De belangrijkste bronnen zoals de verkleiningsmachine, omzetmachine en de zeefinstallatie zijn nooit gelijktijdig in werking;

In de representatieve bedrijfssituatie zijn 4 situaties uitgewerkt die per dag mogen plaatsvinden:

- Een werkdag waarbij naast de aan- en afvoerbewegingen, groenafval (structuurmateriaal) wordt verkleind en twee shovels worden gebruikt.
- Een werkdag waarbij, naast de aan- en afvoerbewegingen, compost wordt omgezet en een shovel wordt gebruikt.
- Een werkdag waarbij, naast de aan- en afvoerbewegingen, compost wordt gezeefd en een shovel wordt gebruikt.
- Een werkdag waarbij naast de aan- en afvoerbewegingen een shovel wordt gebruikt.

De meest geluidsproducerende bronnen zijn gesitueerd ten zuiden van de inrichting, zover mogelijk verwijderd van het bepalende immissiepunt ten noorden van de inrichting;

Voor de geluidsproducerende activiteiten verkleinen, zeven en het gebruik van de shovels wordt een effectieve bedrijfsduur van 7 uur aangehouden.

IV.D.4 Beoordeling en conclusie

Uit het akoestisch rapport d.d. 20 november 2007 blijkt dat de inrichting in een representatieve bedrijfssituatie kan voldoen aan de normstelling. Dit betekent dat in geen enkele situatie het referentie niveau ter plaatse van het meest nabijgelegen immissiepunt, zijnde 42 dB(A), wordt overschreden. De geluidgrenswaarden hebben wij opgenomen in voorschrift 3.1.1.

Uit het akoestisch rapport blijkt dat het equivalente geluidsniveau veroorzaakt door het verkeer van en naar de inrichting niet meer bedraagt dan de voorkeurgrenswaarde van 50 dB(A).

Binnen de inrichting zijn en worden maatregelen en voorzieningen getroffen ter beperking van de geluidsproductie. Bij het opstellen van de voorschriften hebben wij rekening gehouden met die voorzieningen

Ten behoeve van de handhaafbaarheid van de Wm-vergunning hebben wij in de voorschriften geluidgrenswaarden gesteld op referentiepunten kort nabij de inrichting.

Gelet op het feit dat de inrichting alleen in de dagperiode in werking is, vergunnen wij alleen in deze periode geluidruimte.

IV.E Bodem

IV.E.1 Het kader voor de bescherming van de bodem

Het (nationale) preventieve bodembeschermingsbeleid is vastgelegd in de Nederlandse Richtlijn Bodembescherming (NRB) bedrijfsmatige activiteiten. Wij hanteren de NRB als het primaire toetsingskader voor de beoordeling van bodembedreigende activiteiten.

De activiteiten in de aanvraag dienen getoetst te worden aan de NRB. De NRB geeft aan welke bedrijfsmatige activiteiten bodembedreigend zijn en voor welke activiteiten bodembeschermende maatregelen en een bodembelastingonderzoek nodig zijn. Of een activiteit bodembedreigend is, hangt af van de gebruikte stoffen, de aanwezige apparatuur of opslagfaciliteit en de bedrijfsvoering. Het bodemrisico wordt vastgesteld met de bodemrisicochecklist (BRCL); die geeft een eenduidig antwoord op de vraag welke maatregelen bij welke activiteit nodig zijn om het bodemrisico verwaarloosbaar te maken. Aan de hand van de BRCL uit de NRB kan per bedrijfsactiviteit een emissiescore worden bepaald. Deze emissiescore is een maat voor het bodemrisico als gevolg van die activiteit. De juiste voorzieningen en maatregelen verlagen de emissiescore. Afhankelijk van de emissiescore wordt de bedrijfsactiviteit ingedeeld in een bodemrisicocategorie. Een emissiescore van 1 betekent een verwaarloosbaar bodemrisico (bodemrisicocategorie A). Er hoeven dan geen aanvullende maatregelen te worden genomen. Bij een emissiescore groter dan 1 moeten wel aanvullende maatregelen worden genomen.

Het uitgangspunt van het nationale bodembeleid is dat door een doelmatige combinatie van maatregelen en vloeistofdichte voorzieningen een verwaarloosbaar risico wordt gerealiseerd. Combinaties van voorzieningen en maatregelen die volgens de BRCL leiden tot een emissiescore van 1 – dat wil zeggen een verwaarloosbaar bodemrisico geven – representeren de BBT.

In sommige bestaande situaties is het realiseren van een verwaarloosbaar risico redelijkerwijs niet mogelijk. Als aan bepaalde randvoorwaarden wordt voldaan, is het voldoende om een aanvaardbaar risico (bodemrisicocategorie A*) te realiseren in combinatie met risicobeperkend bodemonderzoek (monitoring) of geborgd bodemincidentenbeheer. Aanvaardbaar bodemrisico kan echter alleen geaccepteerd worden indien een verwaarloosbaar bodemrisico (sluit een belasting van de bodem vrijwel uit) niet redelijk is. Bij aanvaardbaar bodemrisico wordt een mogelijke belasting van de bodem geaccepteerd mits deze belasting gesignaleerd wordt en geanticipeerd is op bodemherstel.

IV.E.2 De gevolgen van de aangevraagde activiteiten voor de bodem

Binnen de inrichting vinden de volgende potentieel bodembedreigende activiteiten plaats:

- Opslag van vloeistoffen in emballage;
- Activiteiten in werkplaats;
- Opslag zeefresidu compost in open containers;
- Opslag van de niet-houtachtige fractie van groenafval, gerijpte compost en grasachtige materialen;
- Opslag van dieselolie in een mobiele bovengrondse tank;
- Afleveren van diesel uit een mobiele bovengrondse tank;
- Bewerken van groenafval en compost;
- Opslag van percolaat en verontreinigd hemelwater in bassin;
- Bovengrondse riolering;
- Ondergrondse riolering.

Bij de aanvraag is een bodemrisicodocument gevoegd. In dit document zijn van alle bodembedreigende activiteiten de emissiescore en de eindemissiescore bepaald aan de hand van de NRB-systematiek.

IV.E.3 De in de aanvraag opgenomen maatregelen en voorzieningen ter bescherming van de bodem

In de aanvraag zijn de volgende maatregelen en voorzieningen opgenomen om bodemverontreiniging te voorkomen:

Opslag van vloeistoffen in emballage vindt in pandig plaats in lekbakken, welke zijn geplaatst boven een vloeistofkerende voorziening. Er wordt visueel toezicht gehouden en er vindt incidentenmanagement (in de vorm van "faciliteiten en personeel") plaats.

In de loods worden kleine onderhoudsactiviteiten en herstelwerkzaamheden aan machines en materieel verricht. De loods is ter plaatse voorzien van een vloeistofkerende vloer. Onder eventuele emissiepunten zijn lekbakken geplaatst. Er wordt visueel toezicht gehouden en er vindt incidentenmanagement (in de vorm van "faciliteiten en personeel") plaats.

In diverse open containers wordt zeefresidu uit het compost opgeslagen. De containers zijn geplaatst op een vloeistofkerende verharding. De containers worden afgedekt. Er wordt visueel toezicht gehouden en er vindt incidentenmanagement (in de vorm van "faciliteiten en personeel") plaats.

Opslag van de niet-houtachtige fractie van groenafval, gerijpte compost en grasachtige materialen vindt nu nog plaats op een vloeistofkerende voorziening. In de aanvraag is echter aangegeven dat de verhardingen zullen worden gekeurd op vloeistofdichtheid op basis van CUR/PBV-Aanbeveling 44 en eventueel zullen worden hersteld zodat voor de voorziening een PBV-Verklaring Vloeistofdichte Voorziening wordt verkregen. Deze voorzieningen zullen jaarlijks aan een bedrijfsinterne controle worden onderworpen. Er wordt visueel toezicht gehouden en er vindt incidentenmanagement (in de vorm van "faciliteiten en personeel") plaats.

De opstelplaats van de mobiele bovengrondse tank met dieselolie bevindt zich boven een vloeistofkerende voorziening. Er wordt visueel toezicht gehouden en er vindt incidentenmanagement (in de vorm van "faciliteiten en personeel") plaats.

Afleveren van diesel uit een mobiele bovengrondse tank vindt plaats boven een vloeistofkerende voorziening. Er wordt visueel toezicht gehouden en er vindt incidentenmanagement (in de vorm van "faciliteiten en personeel") plaats.

Bewerken van groenafval en compost vindt nu nog gedeeltelijk plaats op een vloeistofkerende voorziening. In de aanvraag is echter aangegeven dat de verhardingen zullen worden gekeurd op vloeistofdichtheid op basis van CUR/PBV-Aanbeveling 44 en eventueel zullen worden hersteld zodat voor de voorziening een PBV-Verklaring Vloeistofdichte Voorziening wordt verkregen. Deze voorzieningen zullen jaarlijks aan een bedrijfsinterne controle worden onderworpen. Er wordt visueel toezicht gehouden en er vindt incidentenmanagement (in de vorm van "faciliteiten en personeel") plaats.

De opslag van percolaat en verontreinigd hemwelwater vindt plaats in een foliebassin. Het bassin is vloeistofkerend uitgevoerd. Er wordt visueel toezicht gehouden en er vindt incidentenmanagement (in de vorm van "faciliteiten en personeel") plaats. Er is aangegeven dat de lekdetectie uitgevoerd is in de vorm van drainage of peilbuizen.

De bovengrondse riolering voor de opvang van neerslag en percolatiewater is uitgevoerd als molgoten met straatkolken, welke een vloeistofkerende voorziening vormen. In de aanvraag is echter aangegeven dat de voorzieningen zullen worden gekeurd op vloeistofdichtheid op basis van CUR/PBV-Aanbeveling 44 en eventueel zullen worden hersteld zodat voor de voorziening een PBV-Verklaring Vloeistofdichte Voorziening wordt verkregen. Deze voorzieningen zullen jaarlijks aan een bedrijfsinterne controle worden onderworpen. Er wordt visueel toezicht gehouden en er vindt incidentenmanagement (in de vorm van "faciliteiten en personeel") plaats.

De ondergrondse riolering bestaat als PVC-leidingen die zijn uitgevoerd als vloeistofkerende voorziening. In de aanvraag is echter aangegeven dat de voorzieningen zullen worden gekeurd op vloeistofdichtheid op basis van CUR/PBV-Aanbeveling 44 en eventueel zullen worden hersteld zodat voor de voorziening een PBV-Verklaring Vloeistofdichte Voorziening wordt verkregen. Deze voorzieningen zullen jaarlijks aan een bedrijfsinterne controle worden onderworpen. Er wordt visueel toezicht gehouden en er vindt incidentenmanagement (in de vorm van "faciliteiten en personeel") plaats.

IV.E.4 Beoordeling en conclusie

Wij hebben het bij de aanvraag gevoegde bodemrisicodocument beoordeeld en stemmen in met de opzet, de uitgangspunten en de resultaten. Uit het document blijkt dat voor alle bodembedreigende locaties het verwaarloosbaar bodemrisico wordt behaald met uitzondering van het percolaatbassin hier wordt een aanvaardbaar risico (bodemrisicocategorie A*) gerealiseerd in combinatie met risicobeperkend bodemonderzoek (monitoring) of geborgd bodemincidentenbeheer. Gezien de keuringsdatum en aanschaf van de folie kan in de huidige vergunningtermijn nog tijdelijk worden volstaan met het aanwezige voorzieningen niveau waarbij jaarlijks de aanwezige peilbuizen ten behoeve van de monitoring bemonsterd dient te worden. Na de geldende referentieperiode, 23 september 2008, dient te worden aangetoond dat het bassin vloeistofdicht is.

Ten aanzien van het bovenstaande zullen wij voorschriften aan de vergunning verbinden.

IV.E.5 Bodembelastingonderzoek

Het preventieve bodembeschermingsbeleid gaat er van uit dat (zelfs) een verwaarloosbaar bodemrisico nooit volledig uitsluit dat een belasting van de bodem optreedt. Om die reden is altijd bodembelastingonderzoek noodzakelijk. Het bodembelastingonderzoek richt zich op de afzonderlijke activiteiten en de aldaar gebruikte stoffen.

Bodembelastingonderzoek bestaat uit het vastleggen van de nulsituatie bodemkwaliteit voorafgaand aan, of zo spoedig mogelijk na, de start van de betreffende activiteit(en) en een vergelijkbaar eindsituatie bodemonderzoek na het beëindigen van de betreffende activiteit.

Het nulsituatie onderzoek moet ten minste duidelijkheid verstrekken over:

- de locatie van bemonsteringspunten rekening houdend met de mobiliteit van de gebruikte stoffen en de lokale grondwaterstroming;
- de wijze waarop de betreffende stoffen moeten worden gedetecteerd, bemonsterd en geanalyseerd;
- de bodemkwaliteit ter plaatse van bemonsteringslocaties en de te hanteren signaalwaarde.

De door middel van nulsituatie onderzoek vastgelegde bodemkwaliteit c.q. de te hanteren signaalwaarde geldt als uitgangspunt bij de beoordeling of ten gevolge van de betreffende activiteiten bodembelasting heeft plaatsgevonden en of bodemherstel nodig is.

Voor de inrichting is zoals in de aanvraag staat vermeld een nulsituatie bodemonderzoek uitgevoerd. Dit onderzoek van 31 augustus 2006 dat is uitgevoerd door Milec (rapportnummer B06041/NU) geeft ons geen aanleiding tot het stellen van nadere maatregelen of eisen.

Het risico dat door de aangevraagde activiteiten in combinatie met de getroffen en te treffen voorzieningen een bodemverontreiniging ontstaat is verwaarloosbaar conform het gestelde in de NRB. Het is dan ook niet noodzakelijk dat de bodemkwaliteit tussentijds wordt gecontroleerd.

Na beëindiging van de betreffende activiteit(en) dient de eind-situatie van de bodemkwaliteit te worden onderzocht om vast te stellen of ondanks de getroffen voorzieningen en maatregelen bodembelasting is opgetreden en herstel van de bodemkwaliteit nodig is.

De in dit kader gestelde voorschriften zijn op grond van artikel 8.16 sub c Wm gesteld en blijven van kracht nadat de onderhavige vergunning vervalt of wordt ingetrokken.

Met het stellen van voorschriften is hiermee rekening gehouden.

IV.F Afvalwater

IV.F.1 Het kader voor de bescherming tegen verontreiniging door de lozing van afvalwater

Op de lozing van afvalwater op een openbaar riool is de "Instructieregeling lozingsvoorschriften milieubeheer" van toepassing. In het kader van deze regeling dienen voorschriften opgenomen te worden die gericht zijn op de kwaliteit van het te lozen bedrijfsafvalwater.

De aangevraagde activiteiten zijn tevens Wvo-vergunningplichtig. Op grond van de instructieregeling moet, indien een Wvo-vergunning is vereist of algemene voorschriften krachtens de Wvo gelden, voorschriften worden opgenomen die gericht zijn op de bescherming van het openbaar riool of de bij een zodanig openbaar riool behorende apparatuur. Verder moeten voorschriften opgenomen worden, die bepalen dat het afvalwater van dien aard moet zijn dat de kwaliteit van het rioolslib er niet door wordt aangetast zodat de verwerking van dit slib niet wordt belemmerd. De genoemde voorschriften zijn in deze beschikking opgenomen.

IV.F.2 De in de aanvraag opgenomen maatregelen en voorzieningen ter bescherming tegen verontreiniging door de lozing van afvalwater

In de aanvraag is aangegeven dat de zandvang in de pompput van waaruit het verzamelde water naar het bassin wordt gepompt niet gezien kan worden als zuiveringstechnische voorziening, aangezien deze voorziening zich niet tussen het te lozen afvalwater van de inrichting en het gemeentelijk riool bevindt. Het afvalwater vanuit de inrichting wordt zonder verdere tussenkomst van een zuiveringstechnische voorziening op de riolering geloosd.

IV.F.3 Beoordeling en conclusie

Voor het afvalwater afkomstig van het bassin wordt het volgende overwogen: In de aanvraag zijn maatregelen aangegeven om de belasting van het riool door middel van het lozen van afvalwater uit het bassin zoveel mogelijk te voorkomen. Er bestaat op grond van de aanvraag geen aanleiding dat gevreesd dient te worden voor de werking van het openbaar riool als gevolg van het lozen van afvalwater vanuit de inrichting.

Lozing van niet-verontreinigd hemelwater

In de aanvraag is een lozing van niet-verontreinigd hemelwater op het gemeentelijk openbaar riool opgenomen. Aandachtspunt bij de lozing van dergelijke niet-verontreinigde hemelwaterstromen is de hydraulische capaciteit van het gemeentelijk openbaar riool.

Gelet op de omvang van de lozing in relatie tot deze hydraulische capaciteit bestaat er geen bezwaar tegen deze lozing.

IV.G Energie

IV.G.1 Het kader voor het beoordelen van energie in de milieuvergunning

De Circulaire Energie in de milieuvergunning (InfoMil, oktober 1999) is als uitgangspunt genomen bij de beoordeling van het aspect energie. Uit de aanvraag blijkt dat het jaarlijkse energieverbruik van de inrichting minder is dan € 25.000. Daarom zijn aan de vergunning geen voorschriften verbonden ter vermindering van het energiegebruik.

IV.H Opslag

IV.H.1 Het kader voor de bescherming van het milieu als gevolg van opslag

In de Publicatiereeks Gevaarlijke Stoffen PGS 15 zijn richtlijnen opgenomen voor de opslag van verpakte gevaarlijke stoffen;

IV.H.2 De gevolgen van de aangevraagde opslagactiviteiten

Binnen de inrichting bevindt zich een opslag van dieselolie in een mobiele tank, te weten een IBC (kunststof) tank met een inhoud van 400 liter.

IV.H.3 De in de aanvraag opgenomen maatregelen en voorzieningen voor de opslag

De maatregelen en voorzieningen ter beperking van het risico op bodembescherming zijn reeds behandeld onder "III.E Bodem".

IV.H.4 Beoordeling en conclusie

Om te garanderen dat de opslag plaatsvindt conform de BBT, schrijven wij de richtlijnen uit de PGS 15 voor.

IV.I Doelmatig beheer van afvalstoffen

IV.I.1 Wet milieubeheer

Op grond van artikel 8.10 Wm kan de Wm-vergunning in het belang van de bescherming van het milieu worden geweigerd. Onderdeel van het begrip "bescherming van het milieu" is de zorg voor de doelmatig beheer van afvalstoffen. In artikel 1.1 Wm is aangegeven wat moet worden verstaan onder het doelmatig beheer van afvalstoffen. Op grond hiervan moeten wij rekening houden met het geldende afvalbeheersplan dan wel het bepaalde in de artikelen 10.4 en 10.5 van de Wm (artikel 10.14 van de Wm). In het bedoelde afvalbeheersplan (het Landelijk Afvalbeheersplan 2002- 2012, hierna aangeduid als het LAP) is het afvalstoffenbeleid neergelegd.

IV.I.2 Toetsing doelmatig beheer

Op grond van de Wm dient het LAP als toetsingskader voor het beslissen op aanvragen om een Wm-vergunning voor zover deze betrekking heeft op afvalbeheer. De hoofdlijnen van het beleid zijn vastgelegd in deel 1 van het LAP, het Beleidskader. De doelstellingen van het LAP geven invulling aan de voorkeursvolgorde voor afvalbeheer zoals die in artikel 10.4 van de Wm is opgenomen.

IV.I.3 Toetsing van de aangevraagde afvalactiviteiten

Opslag van afvalstoffen

Op grond van artikel 11e van het Besluit stortplaatsen en stortverboden afvalstoffen (Bssa) dient het bevoegd gezag aan een Wm-vergunning voorschriften te verbinden voor de opslagduur van afvalstoffen binnen een inrichting. Deze termijn bedraagt in principe ten hoogste één jaar. De opslag kan evenwel ook tot doel hebben de afvalstoffen daarna (al dan niet na een be-/verwerking) door nuttige toepassing te laten volgen.

Indien daarvan aantoonbaar sprake is kan de opslagtermijn ten hoogste drie jaar bedragen. Aangezien uit de aanvraag blijkt dat van de eerste van beide situaties sprake is, hebben wij daartoe voorschriften opgenomen.

Be- en verwerking van afvalstoffen

Een belangrijk aspect voor het bewerken van afvalstoffen is de minimumstandaard. De minimumstandaard geeft de meest laagwaardige wijze van be- en verwerking van de betreffende afvalstoffen, waarvoor nog vergunning verleend mag worden. Wanneer de minimumstandaard bestaat uit meerdere be- en verwerkingshandelingen bij meerdere inrichtingen kan voor de afzonderlijke bewerkingsstappen een vergunning worden verleend, als door middel van sturingsvoorschriften in de vergunning verzekerd is dat de betreffende afvalstof alle noodzakelijke be- of verwerkingshandelingen doorloopt die tot de minimumstandaard behoren.

Voor de onderhavige aanvraag zijn de volgende sectorplannen van het LAP van toepassing:

- Organisch afval (9);

Het beleid voor organisch afval en meer specifiek voor groenafval is gericht op verwerking bij groencomposteerders waar het eventueel na voorbereiding, doorgaans in de open lucht wordt gecomposteerd. Naast composteren zijn andere verwerkingsopties mogelijk waaronder toepassing als bodemverbeteraar. Deze verwerkingsroutes zijn alleen wenselijk indien ze uit milieuoogpunt minimaal gelijkwaardig zijn aan composteren en niet in strijd zijn met regelgeving zoals de Meststoffenwet, het BOOM en de Wet bodembescherming. In het MER voor het LAP is een aantal technieken voor de be- en verwerking van de houtfractie uit het groenafval vergeleken. Uit deze onderzoeken blijkt dat thermische verwerking minimaal als een gelijkwaardige optie dient te worden beschouwd.

In het sectorplan organisch afval is voor groenafval een minimumstandaard opgenomen. De minimumstandaard geeft de minimale hoogwaardigheid aan van de be-/verwerking van een bepaalde afvalstof of categorie van afvalstoffen en is bedoeld om te voorkomen dat afvalstoffen laagwaardiger worden be-/verwerkt dan wenselijk is.

De minimumstandaard voor groenafval is het nuttig toepassen in de vorm van materiaalhergebruik. Nuttige toepassing van de houtfractie uit groenafval met hoofdgebruik als brandstof is eveneens toegestaan.

De in de aanvraag voor groenafval beschreven be-/verwerkingsmethode voldoet aan de minimumstandaard.

Afvalscheiding

In hoofdstuk 14 van deel 1 van het LAP is het beleid uitgewerkt voor afvalscheiding, waarbij paragraaf 14.4 specifiek ingaat op afvalscheiding door bedrijven. Daarbij is aangegeven dat het voor bedrijfsafval niet goed mogelijk is om een limitatieve opsomming te maken van afvalstoffen die door alle bedrijven gescheiden moet worden gehouden. Bedrijven verschillen van aard en omvang veel van elkaar en er bestaat een groot aantal bedrijfsspecifieke afvalstoffen. Uitgangspunt is dat bedrijven verplicht zijn alle afvalstoffen te scheiden, gescheiden te houden en gescheiden af te geven, tenzij dat redelijkerwijs niet van hen kan worden gevergd.

Onderdeel van de activiteiten in de aanvraag vormt het gronddepot. Hierin zijn een tweetal van hoofdgroepen van (afval)stoffen te onderscheiden. De gezamenlijke opslagcapaciteit bedraagt 45.000 m³ of te wel 70.000 ton.

In het LAP is aangegeven dat voor deze hoeveelheden afvalstoffen die vrijkomen binnen een inrichting scheiding van die afvalstoffen kan worden verlangd. Wij achten het in de voorliggende situatie dan ook redelijk om afvalscheiding voor te schrijven voor de volgende afvalstoffen:

- Cat. 1 grond;
- Schone grond/zand;
- Vrijkomend restafval vanuit het composteringsproces zoals puin, plastics etc.

IV.1.4 Acceptatie en bewerking (A&V-beleid)

In het LAP is aangegeven dat een afvalverwerkend bedrijf over een adequaat acceptatie en verwerkingsbeleid (A&V-beleid) dient te beschikken. In het A&V-beleid dient te zijn aangegeven op welke wijze binnen de inrichting acceptatie en verwerking van afvalstoffen plaatsvindt. Het A&V-beleid is van toepassing op alle bedrijven die afval accepteren. In het LAP is aangegeven dat de procedures gebaseerd dienen te zijn op de richtlijnen uit het rapport "De verwerking verantwoord", maar dat per specifieke situatie maatwerk moet worden geleverd.

Bij de aanvraag is een beschrijving van het A&V-beleid gevoegd. Daarin is, gebaseerd op DVV, per afvalstof aangegeven op welke wijze acceptatie en verwerking plaats zal vinden. Er is rekening gehouden met de specifieke bedrijfssituatie. Het beschreven A&V-beleid voldoet aan de randvoorwaarden zoals die in het LAP en DVV zijn beschreven.

IV.1.5 Wijzigen A&V-beleid

Wijzigingen in het A&V-beleid dienen schriftelijk aan ons te worden voorgelegd. Als bevoegd gezag zullen wij vervolgens bezien welke procedure in relatie tot de aard van de wijziging is vereist.

IV.1.6 Registratieverplichtingen

De aanvrager verkrijgt met deze vergunning de mogelijkheid om afvalstoffen van buiten de inrichting te ontvangen. Dergelijke inrichtingen vallen onder het Besluit melden bedrijfsafvalstoffen en gevaarlijke afvalstoffen. Voor een effectieve handhaving van het afvalbeheer is het van belang om naast de meldingsverplichtingen tevens registratieverplichtingen op te nemen (Wm 8.14). In deze vergunning zijn dan ook voorschriften voor de registratie van o.a. de aangevoerde, de afgevoerde en de geweigerde (afval-)stoffen opgenomen.

IV.1.7 Sturingsvoorschriften

In het LAP is aangegeven dat een in een sectorplan beschreven minimumstandaard uit meerdere be- en verwerkingshandelingen kan bestaan. Het is niet noodzakelijk dat alle ingevolge de minimumstandaard vereiste handelingen binnen dezelfde inrichting worden uitgevoerd. Dat kan ook in verschillende inrichtingen plaatsvinden. Het LAP stelt dan evenwel als randvoorwaarde dat de betreffende afvalstof(fen) alle ingevolge de minimumstandaard vereiste handelingen(en) wel dient te doorlopen. Daartoe dient dan aan de vergunning van het bedrijf dat een deelbewerking van de minimumstandaard heeft uitgevoerd een zogenaamd sturingsvoorschrift te worden verbonden. Op grond daarvan dient de afgifte van de deels bewerkte afvalstof plaats te vinden aan een vergunninghouder die de volgende deelbewerking van de minimumstandaard zal uitvoeren.

Uit de aanvraag blijkt dat binnen de inrichting sprake is van op- en overslag van afvalstoffen en dat deze deels worden bewerkt waarvoor als zelfstandige activiteit vergunning kan worden verleend.

Daarom hebben wij een sturingsvoorschrift opgenomen, inhoudende dat het deels bewerkte afval, dient te worden afgegeven aan een vergunninghouder die een vergunning heeft voor het verwerken of verwijderen van het afval conform de minimumstandaard.

IV.1.8 Conclusie toetsing doelmatig beheer

Bovenstaande op het LAP gebaseerde beoordeling van het doelmatig beheer van afvalstoffen leidt niet tot een belemmering voor het verlenen van de vergunning.

IV.J Meten en registreren

Overeenkomstig artikel 8.12 van de Wm dienen wij voorschriften aan de vergunning te verbinden, waarin wordt bepaald of aan de gestelde doelvoorschriften van de vergunning wordt voldaan. Hierbij dient in de voorschriften de wijze van bepaling te worden aangegeven, die ten minste betrekking heeft op de methode en de frequentie van de bepaling en de procedure voor de beoordeling van de bij die bepaling verkregen gegevens. Ook kan een voorschrift betrekking hebben op de organisatie van die bepalingen en beoordelingen als ook op de registratie van die gegevens en de resultaten van die beoordelingen. Verder dient in de voorschriften te worden opgenomen dat de bij die bepaling verkregen gegevens aan het bevoegd gezag dienen te worden gemeld, ter inzage worden gegeven of anderszins ter beschikking worden gesteld van het bevoegd gezag.

In afwijking van het voorgaande worden geen voorschriften aan de vergunning verbonden over het ter beschikking stellen van gegevens, voor zover:

- die gegevens moeten worden opgenomen in een milieuverslag, of
- daardoor strijd ontstaat met regels gesteld krachtens de artikelen 12.4, vierde lid, of 12.5 Wm.

In de voorschriften behorende bij deze beschikking is hierin voorzien door voorschriften te stellen over de wijze van het meten en het registreren van gegevens voor de relevante milieuaspecten lucht, geluid, bodem, preventie c.q. energie- en watergebruik en afvalstoffen.

Verder vallen de activiteiten van de inrichting onder de werkingssfeer van het Besluit melden bedrijfsafvalstoffen en gevaarlijke afvalstoffen. In dit Besluit zijn regels gesteld over de afgifte, de ontvangst en het vervoer van bedrijfsafvalstoffen en gevaarlijke afvalstoffen.

IV.K Verspreiding verontreinigingen, bijzondere bedrijfsomstandigheden en ongevallen en bedrijfsbeëindiging

Op grond van artikel 8.12b Wm dienen wij ook voorschriften aan de vergunning te verbinden over:

- a) een doelmatig gebruik van energie en grondstoffen;
- b) de bescherming van bodem en grondwater;
- c) het voorkomen van het ontstaan van afvalstoffen en afvalwater en, voor zover dat niet mogelijk is, het doelmatig beheer van afvalstoffen en van afvalwater;
- d) het beperken van de nadelige gevolgen voor het milieu van het verkeer van personen of goederen van en naar de inrichting;
- e) het voorkomen dan wel zo veel mogelijk beperken van door de inrichting veroorzaakte verontreinigingen over lange afstand of grensoverschrijdende verontreinigingen;

- f) het voorkomen dan wel zo veel mogelijk beperken van de nadelige gevolgen voor het milieu, die kunnen worden veroorzaakt door opstarten, lekken, storingen, korte stilleggingen, definitieve bedrijfsbeëindiging of andere bijzondere bedrijfsomstandigheden;
- g) het voorkomen van ongevallen en het beperken van de gevolgen van ongevallen;
- h) het treffen van maatregelen om bij definitieve bedrijfsbeëindiging de nadelige gevolgen die de inrichting heeft veroorzaakt voor het terrein waarop zij was gevestigd, ongedaan te maken of te beperken voor zover dat nodig is om dat terrein weer geschikt te maken voor een volgende functie.

Bij onze beoordeling van de aanvraag om vergunning hebben wij getoetst aan onder andere de NeR (lucht), de Wet luchtkwaliteit, de Handreiking Industrielawaai (geluid), de Handreiking Wegen naar Preventie bij bedrijven en Wm-vergunningverlening (energie, grondstoffen en afvalstoffen), het LAP (afvalstoffen) en de NRB (bodem). Zie hiertoe ook de voorgaande paragrafen van de considerans. Op basis van deze beoordeling van de aanvraag om vergunning zijn voor de genoemde punten a. tot en met e. voorschriften aan de vergunning verbonden.

Ter voorkoming dan wel ter beperking van de nadelige gevolgen voor het milieu, die kunnen worden veroorzaakt door opstarten, lekken, storingen, korte stilleggingen, definitieve bedrijfsbeëindiging of andere bijzondere bedrijfsomstandigheden zijn voorschriften aan de vergunning verbonden. Deze voorschriften vloeien onder meer voort uit de NeR en de NRB.

Daarnaast is in de voorschriften opgenomen dat de inrichting bij bijzondere omstandigheden, zijnde een ongeval of een ongewoon voorval, en ná het nemen van de noodzakelijke maatregelen terstond bij ons melding dient te doen.

Verder zijn aan de beschikking voorschriften verbonden met betrekking tot bedrijfsbeëindiging. Zo dienen alle (afval)stoffen uit de inrichting te worden verwijderd.

In het dictum van deze vergunning is hiertoe gesteld dat de voorschriften hieromtrent nog 3 jaar na het verlopen van deze beschikking van kracht blijven.

Door deze voorschriften aan de beschikking te verbinden dienen de nadelige gevolgen die de inrichting heeft veroorzaakt voor het terrein waarop zij was gevestigd, ongedaan te worden gemaakt of zoveel mogelijk te worden beperkt voor zover dat nodig is om het terrein weer geschikt te maken voor een volgende functie.

IV.L Milieuzorg

Uit de aanvraag blijkt dat aanvrager (nog) niet beschikt over een systeem van met elkaar samenhangende technische, administratieve en organisatorische maatregelen om de gevolgen die de inrichting voor het milieu veroorzaakt, te monitoren, te beheersen en, voor zover het nadelige gevolgen betreft, te verminderen alsmede het milieubeleid dat hij met betrekking tot de inrichting voert. Ondanks het ontbreken van dit systeem draagt de aanvrager volgens de ingediende aanvraag wel zorg voor het treffen van maatregelen om nadelige gevolgen voor het milieu te voorkomen dan wel zoveel mogelijk te beperken. Ook zijn hiertoe nadere voorschriften verbonden aan de beschikking.

De in de aanvraag beschreven maatregelen voldoen tezamen met de voorschriften aan de eisen die wij daaraan dienen te stellen. Daarom zullen wij in deze vergunning aansluiten bij de reeds gerealiseerde en beschreven maatregelen.

IV.M Externe Veiligheid

IV.M.1 Het kader voor externe veiligheid

Het externe veiligheidsbeleid betreft de beheersing van risico's van activiteiten voor de omgeving (mens en milieu). Het gaat hierbij onder meer om de risico's die verbonden zijn aan de opslag en het gebruik van gevaarlijke of brandbare stoffen.

In de inrichting worden in geringe mate gevaarlijke (afval)stoffen ingenomen. Gezien de aard van de inrichting kunnen er qua omvang aanzienlijke hoeveelheden groenafval worden opgeslagen. Aangezien hiervan ook een sub-stantieel deel bestaat uit brandbare (afval)stoffen dienen hierbij de nodige veiligheidsmaatregelen in acht te worden genomen.

IV.M.2 Kader ter bescherming van het milieu als gevolg van opslag

In de Publicatiereeks Gevaarlijke Stoffen 15 (PGS 15) zijn richtlijnen opgenomen voor de opslag van verpakte gevaarlijke stoffen. Door toepassing van deze richtlijnen wordt een aanvaardbaar beschermingsniveau voor mens en milieu gerealiseerd.

Voor beoordeling van de buiten- opslag van hout is het in opdracht van de provincie Noord-Brabant opgestelde "Brandbeheersing bij opslag van afvalhout" van adviesgroep AVIV BV d.d. april 1998 als toetsingskader gehanteerd.

IV.M.3 De gevolgen van de aangevraagde opslagactiviteiten

Aan de opslag van dieselolie is enig risico ten gevolge van de brandbaarheid verbonden. Dit geldt in meer of minder mate ook ten aanzien van de overige in kleine hoeveelheden opgeslagen gevaarlijke stoffen zoals afgewerkte olie, hydraulische olie, koel-vloeistoffen en de diverse vetten.

Binnen de inrichting bevinden zich de volgende opslagen:

- 1 tank met dieselolie van respectievelijk 400 liter;
- In de olieopslagruimte bij de werkplaats zijn diverse soorten olie en vet aanwezig;
- Opslag van grof groenafval.

Bij de opslag van grof groenafval bestaat een potentieel broei- en brandgevaar.

IV.M.4 De in de aanvraag opgenomen maatregelen en voorzieningen voor de opslag

In de aanvraag zijn diverse maatregelen en voorzieningen opgenomen voor opslag van brandgevaarlijke stoffen en activiteiten, te weten:

- dieselolie wordt opgeslagen in een mobiele bovengrondse dubbelwandige tank, conform PGS 30;
- er zijn brandpreventieve maatregelen geformuleerd welke periodiek worden gecontroleerd;
- de diverse soorten olie inclusief afgewerkte olie worden opgeslagen boven een lekbak en worden in kleine voorraad opgeslagen overeenkomstig PGS 30;
- voor de opslag van (snoei)hout ten behoeve van biobrandstof wordt de compartimentering en de beperkende afstanden tot objecten en erfgrens aangehouden overeenkomstig het eerder genoemde AVIV rapport.

Personeel wordt op voorhand geïnstrueerd op het gebied van calamiteiten, afvalstoffen, chemicaliën en good housekeeping;

IV.M.5 Beoordeling en conclusie

De opgenomen maatregelen en voorzieningen achten wij voldoende.

Bij het stellen van voorschriften hebben wij met het voorgaande rekening gehouden.

IV.N Reactie op de ingebrachte zienswijzen

IV.N.1 Samenvatting zienswijzen en onze reactie daarop

De ingekomen zienswijzen namens burgemeester en wethouders van de gemeente Etten-Leur, hoofd van de afdeling Stadsbeheer drs. J.H.A.M. Verhagen.

Voorschrift 2.1.4

Als langdurig grond in depot wordt gehouden dan zal er begroeiing plaatsvinden, hierdoor zal de grond niet kunnen verwaaien. Het wordt door reclamante niet zinvol geacht om daarnaast nog een bindmiddel te gebruiken.

Reactie zienswijze

Indien bij langdurige opslag begroeiing zal plaatsvinden wordt daarmee hetzelfde doel bereikt als wij met het voorschrift nastreven. Echter binnen welk tijdsbestek begroeiing zal plaatsvinden wordt door reclamante onvoldoende toegelicht. Om stof overlast bij langdurige opslag toch met een zekere mate van voorspelbaarheid en binnen een zo kort mogelijk tijdsbestek te laten plaatsvinden houden zullen wij het gebruik van een bindmiddel blijven voorschrijven. Wij houden het bestaande voorschrift in stand. De zienswijze achten wij ongegrond.

Voorschrift 4.2.1

Ten aanzien van de opgelegde termijn voor het aanwezig zijn van een vloeistofdichte vloer wordt opgemerkt dat geïnventariseerd zal worden welke maatregelen noodzakelijk zijn om tot een vloeistofdichte voorziening te komen. Indien enkel marginale aanpassingen noodzakelijk blijken te zijn wordt een termijn van 6 maanden haalbaar geacht. Indien echter ingrijpende maatregelen nodig zijn dan dient rekening te worden gehouden met de planning van het composteren en is een periode van een jaar benodigd voor het wellicht, in fasen, uitvoeren van de maatregelen. Indien blijkt dat een geheel nieuwe vloer aangelegd dient te worden dan kan dit op z'n vroegst in 2009 geschieden. Dit in verband met het onderbrengen van de compostering elders en het feit dat met een dergelijke ingreep in de begroting van 2008 geen rekening is gehouden. In dit laatste geval wordt verzocht om een termijn van 18 maanden voor te schrijven.

Reactie zienswijze.

Met het stellen van een termijn zullen wij rekening houden met de argumenten zoals door reclamante zijn aangehaald. Het bestaande voorschrift zullen wij met een nieuw voorschrift aanvullen (4.2.2.) om na overleg met het bevoegde gezag aan de hand van een erkend inspectierapport in voorkomende gevallen voldoende ruimte te creëren om een vloeistofdichte voorziening aan te leggen.

Wij merken overigens op dat voor de opslag van gerijpte compost niet noodzakelijkerwijs een vloeistofdichte voorziening behoeft te worden aangebracht. Deze verplichting uit voorschrift 4.2.1 en 4.2.2.(oud nu 4.2.3) zullen wij laten vervallen.

Deze zienswijze achten wij gegrond.

Voorschrift 4.2.2 (nu 4.2.3)

In verband met de argumenten onder 4.2.1 wordt verzocht de vaste termijn van 8 maanden te laten vervallen en op te nemen dat uiterlijk 2 maanden na het realiseren een geldige PBV Verklaring aanwezig dient te zijn.

Reactie zienswijze

Gezien de toevoeging van voorschrift 4.2.2 en daarmee de realisatie van de vloer achten wij het redelijk om het overleggen van een PBV Verklaring hierop af te stemmen. Wij zullen opnemen dat uiterlijk 2 maanden na het realiseren van een vloeistofdichte voorziening een geldige PBV Verklaring aanwezig dient te zijn.

Deze zienswijze achten wij gegrond.

Voorschriften 9.2.3 en 9.2.5

Op diverse momenten in het jaar worden grote hoeveelheden groenafval aangevoerd. Tijdens de pieken zijn de stapels groenafval veel hoger dan 3 meter boven maaiveld. In de aanvraag (Bijlage 1a) is aangegeven dat de maximale hoogte van het ingekuilde bermgras en slootmaaisel 8 meter (inclusief afdeklaag snippers) bedraagt. Dit heeft nooit tot problemen geleid. Verzocht wordt om de voorschriften hierop aan te passen.

Voor wat de composthopen wordt opgemerkt dat deze worden opgezet op een hoogte van circa 3,5 meter boven maaiveld en zakken in de loop de tijd tot een hoogte van 3 meter boven maaiveld.

Reclamante verzoekt om het voorschrift hierop aan te passen.

Reactie zienswijzen.

Ten aanzien van de opslag van bermgras hebben wij reeds een voorschrift (9.4.6) opgenomen dat de opslag tot maximaal 8 meter boven maaiveld mag plaatsvinden. De overige voorschriften ten aanzien van opslaghoogten zijn opgenomen overeenkomstig de aanvraag en de daarbij behorende akoestische onderbouwing wij zien geen aanleiding om hiervan af te wijken.

De zienswijzen achten wij ongegrond.

IV.O Wijzigingen ten opzichte van het ontwerp- besluit

Ten opzichte van het ontwerp- besluit zijn de volgende wijzigingen doorgevoerd:

- voorschrift 4.2.1 is aangepast;
- voorschrift 4.2.2. is toegevoegd;
- voorschrift 4.2.3 (was 4.2.2.) is aangepast.

V Conclusie

Wij hebben de gevolgen voor het milieu die de inrichting kan veroorzaken beoordeeld, mede in hun onderlinge samenhang, gezien de technische kenmerken van de inrichting en de geografische ligging van de inrichting.

Binnen de inrichting zullen de van toepassing zijnde BBT worden toegepast. Op grond van bovenstaande overwegingen besluiten wij de gevraagde Wm-vergunning te verlenen. Ter bescherming van het milieu verbinden wij voorschriften aan de vergunning.

VI Termijn waarvoor de Wm-vergunning wordt verleend

Vergunningen voor het opslaan en be- en verwerken van afvalstoffen mogen (behoudens in het geval sprake is van de activiteiten storten en/of afvalverbranding) slechts worden verleend voor een termijn van ten hoogste 10 jaar (Wm, art. 8.17, lid 2).

De gevraagde Wm-vergunning kan worden verleend voor een periode van 10 jaar.


VII Besluit

Gelet op het voorgaande en de ter zake geldende wettelijke bepalingen besluiten wij:

- de door gemeente Etten-Leur aangevraagde vergunning als bedoeld in artikel 8.1 Wet milieubeheer voor een groencompostering (verwerkingscapaciteit 20.000 ton per jaar) en een gronddepot (verwerkingscapaciteit 45.000 m³ per jaar) te verlenen voor een periode van 10 jaar gerekend vanaf het in werking treden van de beschikking;
- dat de bij dit besluit behorende gewaarmerkte aanvraag deel uitmaakt van dit besluit voor zover de voorschriften en beperkingen niet anderszins bepalen;
- aan deze Wm-vergunning de voorschriften en beperkingen te verbinden, zoals die in bijbehorende voorschriften zijn opgenomen;
- te bepalen dat de voorschriften 5.3.3. en 4.6.1 t/m 4.6.5 gedurende drie jaar nadat de Wm-vergunning haar geldigheid heeft verloren van kracht blijven;
- het origineel van dit besluit te zenden aan de gemeente Etten-Leur, Postbus 10100, 4870 GA Etten-Leur en een afschrift te zenden aan:
 - het college van burgemeester en wethouders van Etten-Leur, Postbus 10100, 4870 GA Etten-Leur;
 - het dagelijks bestuur van het waterschap Brabantse Delta, Postbus 5520, 4801 DZ Breda;
 - Regionale Milieudienst West-Brabant, de heer K. Hornman, Postbus 16, 4700 AA Roosendaal;
- deze beschikking bekend te maken op 29 februari 2008.

's-Hertogenbosch, 22 februari 2008.

Gedeputeerde Staten van Noord-Brabant,
namens deze,

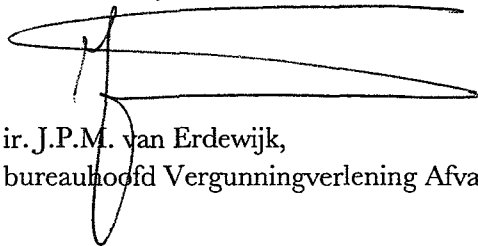

ir. J.P.M. van Erdewijk,
bureauhoofd Vergunningverlening Afvalrecycling en Industriële bedrijven.

II. Voorschriften

Inhoudsopgave

Begrippen- en literatuurlijst	1
1 Algemeen	8
1.1 BEDRIJFSTIJDEN	8
1.2 INSPECTIE EN ONDERHOUD	8
1.3 TERREINEN EN WEGEN	8
1.4 BIJZONDERE OMSTANDIGHEDEN	8
2 Lucht en Geur	10
2.1 LUCHT	10
<i>MAATREGELEN TEGEN DIFFUSE STOFEMISSION BIJ OPSLAG</i>	10
<i>MAATREGELEN TEGEN DIFFUSE STOFEMISSION BIJ VERLADING</i>	10
2.2 GEUR	11
<i>NORMERING</i>	11
<i>METINGEN EN CONTROLE</i>	11
3 Geluid	12
3.1 GELUIDNORMERING $L_{A,LT}$	12
3.2 GELUIDNORMERING $L_{A,MAX}$	12
3.3 GELUIDNORMERING INDIRECTE HINDER	12
3.4 MAATREGELEN EN VOORZIENINGEN	12
3.5 METINGEN EN CONTROLE	13
4 Bodembescherming	14
4.2 VOORZIENINGEN	14
<i>PERCOLAATBASSIN</i>	14
4.3 BEDRIJFSRIOLERINGEN	15
4.4 BEHEERMAATREGELEN	15
4.5 BODEMINCIDENTENMANAGEMENT	16
4.6 BODEMBELASTINGONDERZOEKEN	16
<i>EINDONDERZOEK</i>	16
<i>HERSTELPLICHT (BODEMSANERING)</i>	16
5 Afvalstoffen	17
5.1 ACCEPTATIE EN CONTROLE	17
<i>VOORZIENINGEN</i>	17
<i>VERGUNDE CAPACITEIT</i>	17
<i>ACCEPTATIE EN VERWERKINGSBELEID (A&V)</i>	17
5.2 REGISTRATIE	18
5.3 OPSLAG EN AFVOER	19
5.4 AFVALSCHEIDING EN MENGEN	19
5.5 STURINGSVOORSCHRIFT	20
6 Afvalwater	21
6.1 ALGEMEEN	21
6.2 LOZINGSEISEN	21
6.3 CONTROLE	21
7 Energie	22
7.1 METEN EN REGISTREREN	22
8 Opslag en verlading	23
8.1 ALGEMEEN	23
8.2 OPSLAG VAN K3-VLOEISTOFFEN IN EMBALLAGE	23
8.3 AFLEVERINSTALLATIE VAN VLOEIBARE BRANDSTOFFEN (VOOR KLEINSCHALIG GEBRUIK EN NIET BEDOELD VOOR VERKOOP AAN DERDEN)	23
9 Groencompostering	25
9.1 ALGEMEEN	25
9.2 DE COMPOSTERING	25
9.3 KWALITEITSEISEN	26
9.4 INKUILEN VAN BERMMAAISEL	26
9.5 SHREDDEREN VAN SNOEIHOUD	26

9.6 OPSLAG VAN GESHREDDERD SNOEIHOUT IN DE BUITENLUCHT	26
Bijlagen	27

1 Algemeen

1.1 Bedrijfstijden

- 1.1.1 De inrichting mag slechts in werking zijn op maandag tot en met vrijdag van 7.00 uur tot 18.00 uur en op zaterdag van 7.00 uur tot 13.00 uur. Aan- en afvoer van producten, hulpstoffen en eindproducten dient binnen deze periodes plaats te vinden.

1.2 Inspectie en onderhoud

- 1.2.1 Er dient (voordat de inrichting in werking wordt gebracht) een inspectie- en onderhoudssysteem opgezet te zijn dat periodiek onderhoud en controle van installaties met een afdoende frequentie en diepgang waarborgt.
- 1.2.2 Het inspectie- en onderhoudssysteem dient ten minste te omvatten:
- a. een beschrijving van de organisatie;
 - b. een beschrijving van functies en hun inhoud binnen de organisatie;
 - c. de verantwoordelijkheden van de betrokken functionarissen;
 - d. de onderdelen van de inrichting die aan inspectie en onderhoud worden onderworpen;
 - e. een beschrijving van de preventieve onderhoudsactiviteiten, alsmede van de volgorde en de frequentie waarin deze worden uitgevoerd;
 - f. de wijze waarop registraties, alsmede interne en externe rapportages plaatsvinden.

1.3 Terreinen en wegen

- 1.3.1 Binnen de inrichting moet een overzichtelijke en actuele plattegrond aanwezig zijn. Op deze plattegrond dient ten minste te zijn aangegeven:
- a. alle gebouwen en de installaties met hun functies;
 - b. alle opslagen van stoffen die nadelige gevolgen voor het milieu kunnen veroorzaken met vermelding van aard en maximale hoeveelheid.
- 1.3.2 De inrichting moet schoon worden gehouden en in goede staat van onderhoud verkeren.
- 1.3.3 De verlichting van gebouwen en van het open terrein van de inrichting moet zodanig zijn uitgevoerd, dat directe lichtinstraling op lichtdoorlatende openingen van woon- of slaapvertrekken, in gevels of daken van niet tot de inrichting horende woningen, wordt voorkomen.

1.4 Bijzondere omstandigheden

- 1.4.1 Indien zich binnen de inrichting een ongewoon voorval voordoet als bedoeld in artikel 17.1 Wet milieubeheer dient hiervan conform artikel 17.2 Wet milieubeheer terstond mededeling te worden gedaan aan het Milieu-informatie en klachtenpunt van de provincie Noord-Brabant, tel. nr. 073-6812821, (24 uur per dag bereikbaar). In aanvulling op het bepaalde in artikel 17.2 Wet milieubeheer dient de mededeling onverwijld schriftelijk te worden bevestigd.

- 1.4.2 Zo spoedig mogelijk na een voorval als bedoeld in artikel 17.1 Wet milieubeheer dient aan Gedeputeerde Staten een rapport te worden gezonden waarin is aangegeven:
- a. de datum, het tijdstip en de duur van het voorval;
 - b. voor zover relevant de weersomstandigheden tijdens het voorval;
 - c. het tijdstip waarop maatregelen zijn getroffen.

2 Lucht en Geur

2.1 Lucht

Maatregelen tegen diffuse stofemissie bij opslag

- 2.1.1 Bij de opslag van bevochtigbare stuifgevoelige vaste stoffen (categorie S4) en bij nauwelijks stuifgevoelige vaste stoffen (categorie S5) dienen:
- de vakken waarin de stoffen worden opgeslagen aan ten minste drie zijden te zijn omgeven door keerwanden, of;
 - de stoffen volledig te zijn afgedekt en te zijn beschermd tegen opwaaien, of;
 - de stoffen te worden bevochtigd indien de weersomstandigheden daartoe aanleiding geven.
- 2.1.2 Indien bij opslag van stoffen gevaar bestaat voor verspreiding van stof buiten de inrichting, dienen voldoende en adequate maatregelen te worden getroffen om genoemde verspreiding te voorkomen.
- 2.1.3 Als de inrichting langer dan drie dagen buiten gebruik is moeten voldoende en adequate maatregelen worden getroffen om stofverspreiding buiten de inrichting te voorkomen, bijvoorbeeld door het afdekken met een zeil, nat houden of het reinigen van het terrein van de inrichting met een zuigveegwagen.
- 2.1.4 Bij langdurige opslag van zand of grond binnen het depot dient gebruik te worden gemaakt van een bindmiddel om stofvorming te voorkomen.

Maatregelen tegen diffuse stofemissie bij verlading

- 2.1.5 Binnen de inrichting dient een geijkte windsnelheidsmeter geïnstalleerd en in werking te zijn.
- 2.1.6 Tenzij er sprake is van een doelmatige windafscherming die stofhinder voorkomt moet stofhinder tengevolge van laden en lossen in de open lucht worden voorkomen door de verladingactiviteiten te stoppen indien, gelet op de stuifgevoeligheid, de windsnelheid de onderstaande waarde overschrijdt:
- categorieën S4 en S5 20 m/s, windkracht 8, stormachtige wind.
- 2.1.7 Tijdens het verladen moet er toezicht worden gehouden om:
- het verladen veilig en zonder lekkage te doen verlopen;
 - onvoorziene situaties te signaleren;
 - zo nodig maatregelen te treffen.
- 2.1.8 Stofemissie van bevochtigbare stuifgevoelige goederen (klasse S4 en S5) moet bij het verladen worden voorkomen door deze vooraf te bevochtigen indien gevaar voor stofvorming aanwezig is.
- 2.1.9 Wegen en verharde gedeelten van het bedrijfsterrein waar gevaar bestaat voor verspreiding van stof buiten de inrichting als gevolg van rijdend materieel of verwaaing, dienen te worden geveegd, gezogen of natgehouden.
- 2.1.10 Bij het verladen met een grijper mag de valhoogte van het materiaal niet meer dan 1 m bedragen.

- 2.1.11 Bij het verladen van licht stuifgevoelig materiaal mag de valhoogte van het materiaal niet meer dan 0,5 m bedragen.
- 2.1.12 Indien er bij het verladen van het materiaal een zichtbare stofemissie naar de atmosfeer optreedt, dient het verladen onmiddellijk gestaakt te worden tot de oorzaak van de emissie is verholpen.
- 2.1.13 Gemorste producten moeten na verladen of bewerking onmiddellijk worden verwijderd.

2.2 Geur

Normering

- 2.2.1 Voor de geur veroorzakende activiteiten geldt een grenswaarde van 5,2 ge/m³ als 98 percentiel behorend bij een hedonische waarde H=-1. De ligging van deze contour wordt aangegeven in bijlage II.

metingen en controle

- 2.2.2 Geuremissiemetingen en verspreidingsberekeningen moeten worden uitgevoerd conform de NeR. De bijbehorende geurconcentratiemetingen moeten worden uitgevoerd volgens de geldende norm (NEN-EN 13725). Het meetplan moet worden voorgelegd aan Gedeputeerde Staten.
- 2.2.3 Bij ernstige hinder in de omgeving ten gevolge van een storing of een incident dient de procesvoering onmiddellijk te worden beëindigd en dienen Gedeputeerde Staten hiervan onverwijld in kennis te worden gesteld.

3 Geluid

3.1 Geluidnormering $L_{Ar,LT}$

- 3.1.1 Op de immissiepunten die zijn aangegeven in de bijlage "Geluidimmissiepunten", mogen de hieronder genoemde waarden van het langtijdgemiddeld beoordelingsniveau vanwege het in werking zijn van de inrichting, niet worden overschreden.

Immissie-punt	Omschrijving	$L_{Ar,LT}$ per periode in dB(A)
		Dag (07.00 – 19.00 u)
03	Woning Zuiddijk	42
04	Woning Zwartenbergseweg 3	34
06	Woning Boutweg 27	36
13	Zonebewakingspunt	38

3.2 Geluidnormering L_{Amax}

- 3.2.1 De maximale geluidsniveaus (L_{Amax} gemeten in de meterstand "fast") die worden veroorzaakt door geluidsbronnen binnen de inrichting, mogen ter plaatse van woningen van derden en andere geluidgevoelige bestemmingen niet meer bedragen dan:
70 dB(A) tussen 07.00 en 19.00 uur (dagperiode);

3.3 Geluidnormering indirecte hinder

- 3.3.1 Het equivalente geluidsniveau (L_{Aeq}) veroorzaakt door het wegverkeer van en naar de inrichting mag ter plaatse van woningen van derden en andere geluidgevoelige bestemmingen niet meer bedragen dan 50 dB(A) tussen 07.00 en 19.00 uur (dagperiode). Het beoordelen, meten en berekenen hiervan dient plaats te vinden conform het Reken- en meetvoorschrift verkeerslawaai 2002. Het emissiegetal (rekenmethode I) of de emissieterm (rekenmethode II) moet zijn gebaseerd op een representatieve weergave van het bronvermogensniveau. De aftrek op grond van artikel 103 van de Wet geluidhinder mag niet worden toegepast.

3.4 Maatregelen en voorzieningen

- 3.4.1 In de inrichting mogen alleen verbrandingsmotoren in werking zijn die zijn voorzien van een in goede staat zijnde geluiddemper.
- 3.4.2 De motoren van bedrijfswagens en andere transportmiddelen met verbrandingsmotoren mogen tijdens het laden en lossen niet in werking zijn, tenzij dit voor het laden en lossen noodzakelijk is.
- 3.4.3 Audioapparatuur dient zodanig te zijn afgesteld dat geluid afkomstig van deze apparatuur niet hoorbaar is buiten de inrichting.
- 3.4.4 Akoestische signaleringen dienen zodanig te zijn afgesteld dat er geen bijdrage is aan de in voorschrift 3.1.1 opgenomen waarden voor het langtijdgemiddeld beoordelingsniveau ($L_{Ar,LT}$).
Deze beperking geldt niet voor akoestische signaleringen bij alarmering indien sprake is van een calamiteit.

- 3.4.5 Tijdens het verrichten van lawaaimakende werkzaamheden in een gebouw moeten ramen en deuren in de gevels van dat gebouw gesloten zijn behoudens voor het onmiddellijk doorlaten van personen en/of goederen.
- 3.4.6 Het verharde gedeelte van het terrein van de inrichting dat dient als transportroute moet zijn voorzien van een vlak afgewerkte bestrating.

3.5 Metingen en controle

- 3.5.1 De in de vergunning vermelde waarden voor het langtijdgemiddeld beoordelingsniveau ($L_{A,T,LT}$) en maximale geluidniveaus ($L_{A,max}$), voor zover betrekking hebbend op een woning of ander geluidgevoelig object, gelden op de gevel van de woning of het geluidgevoelig object.
- 3.5.2 De in dit hoofdstuk aangegeven waarden voor de langtijdgemiddelde beoordelingsniveaus en de maximale geluidniveaus gelden voor de woningen (immissiepunten 01., 04. en 06.) op een waarneemhoogte van 1,50 meter boven het maaiveld ter plaatse van het immissiepunt. De in dit hoofdstuk aangegeven waarden voor de langtijdgemiddelde beoordelingsniveaus en de maximale geluidniveaus gelden voor het zonebewakingspunt (immissiepunten 13.) op een waarneemhoogte van 5,0 meter boven het maaiveld ter plaatse van het immissiepunt.
- 3.5.3 Bepaling/beoordeling en controle van langtijdgemiddelde beoordelingsniveaus en de maximale geluidniveaus en rapportages van metingen en/of berekeningen dienen te geschieden volgens de "Handleiding meten en rekenen industrielawaai", uitgave 1999.

4 Bodembescherming

- 4.1.1 Het bodemrisico van de in de aanvraag, zie bijlage 5a, beschreven bodembedreigende activiteiten, moet door het treffen van doelmatige maatregelen en voorzieningen voldoen aan bodemrisicocategorie A zoals gedefinieerd in de NRB.
- 4.1.2 Voor visueel inspecteerbare vloeistofdichte voorzieningen dient een geldige PBV-Verklaring Vloeistofdichte Voorziening aanwezig te zijn.

4.2 Voorzieningen

- 4.2.1 Uiterlijk binnen 6 maanden na het in werking treden van deze vergunning dienen ter plaatse van de navolgende activiteiten vloeistofdichte voorzieningen te zijn gerealiseerd:
- Terreindeel 1 en 2 opslag groenafval;
 - Terreindeel 3 en 4 composteergedeelte;
- 4.2.2 Indien uit een erkend inspectierapport en na instemming van het bevoegd gezag blijkt dat ingrijpende maatregelen nodig zijn zal worden beoordeeld of de voorzieningen overeenkomstig voorschrift 4.2.1 binnen 1 jaar gerealiseerd dienen te zijn. Indien uit het inspectie rapport blijkt dat een volledig nieuwe vloer dient te worden aangelegd dient deze binnen 18 maanden na het in werking treden van deze vergunning gerealiseerd te zijn.
- 4.2.3 Uiterlijk 2 maanden na realisatie van de vloeistofdichte voorziening moet voor de volgende bodembeschermende voorzieningen een geldige PBV-Verklaring Vloeistofdichte Voorziening aanwezig zijn:
- Terreindeel 1 en 2 opslag groenafval;
 - Terreindeel 3 en 4 composteergedeelte;
 - Bovengrondse bedrijfsriolering voor verontreinigd hemel-en percolaatwater (molgoten inclusief straatkolken);
 - Ondergrondse riolering voor verontreinigd afvalwater (w.o. percolaatwater);

Percolaatbassin

- 4.2.4 De constructies van het percolaatbassin en de riolering moeten in hun geheel en in alle delen afzonderlijk zodanig zijn uitgevoerd dat geen verlies van percolaat/afvalwater naar de bodem optreedt.
- 4.2.5 2 Maanden voor het verstrijken van de referentieperiode (23-09-2008) moet het bassin geïnspecteerd zijn op basis van CUR-PBV-Aanbeveling 44 door een voor BRL-K1151 gecertificeerde instantie. Na de referentieperiode dient een PBV Verklaring aanwezig te zijn.
- 4.2.6 De resultaten van de inspectie dienen vóór 23 september 2008 te worden overgelegd aan Gedeputeerde Staten.
- 4.2.7 Indien op basis van de inspectie blijkt dat het bassin niet als vloeistofdicht kan worden aangemerkt dienen deze binnen een door Gedeputeerde Staten vast te stellen termijn te worden hersteld overeenkomstig CUR-Aanbeveling 65.
- 4.2.8 Bij het stellen van de hersteltermijn zullen Gedeputeerde Staten rekening houden met de door de deskundige inspecteur vastgestelde hersteltermijn.

- 4.2.9 Indien uit voorschrift 4.2.4 blijkt dat het bassin niet als vloeistofdicht kan worden aangemerkt dient het te worden hersteld overeenkomstig voorschrift 4.2.6 dan wel te worden vervangen door een nieuw bassin zoals bedoeld in voorschrift 4.2.9.
- 4.2.10 Een nieuw aan te leggen foliebassin dient voorzien te zijn van een detectiesysteem waarmee de vloeistofdichtheid kan worden bepaald.
- 4.2.11 Overtollig water uit het bassin dient in een gesloten tankwagen overeenkomstig de wettelijke voorschriften uit de inrichting te worden afgevoerd naar een erkend verwerker.
- 4.2.12 Het percolaatbassin dient zodanig te zijn gedimensioneerd dat een neerslagoverschot en percolaat/afvalwater kan worden opgevangen.
- 4.2.13 Indien het percolaatwaterbassin wordt ontdaan van slib dan dient dit te worden afgevoerd naar een daartoe geëigende inrichting die beschikt over de benodigde vergunning ingevolge de Wet milieubeheer

4.3 Bedrijfsrioleringen

- 4.3.1 Binnen drie maanden na het in werking treden van deze vergunning dient het rioolsysteem te zijn geïnspecteerd en te zijn voorzien van een CUR/PBV-Verklaring. Herkeur moet plaatsvinden overeenkomstig de termijn die door een deskundig inspecteur is vastgesteld.
- 4.3.2 Vergunninghoudster dient 3 maanden na het in werking treden van deze vergunning aan Gedeputeerde Staten een beheersprogramma te overleggen waarin is beschreven op welke wijze de bedrijfsriolering wordt beheerd en geïnspecteerd. Hierbij dient het CUR-rapport 2001-3 "Beheer bedrijfsriolering bodembescherming" te worden gehanteerd. Er dient overeenkomstig dit programma te worden gehandeld.

4.4 Beheermaatregelen

- 4.4.1 Binnen 6 maanden na het in werking treden van deze vergunning dient door vergunninghoudster een plan met beheermaatregelen voor de bodembeschermende voorzieningen aan Gedeputeerde Staten te worden toegezonden. In dit plan dient ten minste het volgende te zijn uitgewerkt:
- a. welke voorzieningen geïnspecteerd en onderhouden worden;
 - b. de inspectie- en onderhoudsfrequentie;
 - c. de wijze van inspectie (visueel, monsterneming, metingen etc);
 - d. waaruit het onderhoud bestaat;
 - e. de gerealiseerde maatregelen om bodemincidenten tijdig te kunnen signaleren;
 - f. hoe eventuele verspreiding van bodemverontreinigende stoffen wordt beperkt;
 - g. hoe de resultaten van inspectie en onderhoud en de evaluatie van bodemincidenten worden gerapporteerd en geregistreerd;
 - h. de verantwoordelijke functionaris voor inspectie, onderhoud en de afhandeling van bodemincidenten.
- Er dient overeenkomstig dit plan te worden gehandeld.
Gedeputeerde Staten kunnen nadere eisen stellen aan het verlangde onder -a- tot en met -h-.

4.5 Bodemincidentenmanagement

- 4.5.1 Binnen 6 maanden na het in werking treden van deze vergunning dient vergunninghoudster aan te tonen dat bodemincidentenmanagement een onlosmakelijk deel uitmaakt van een geborgd zorgsysteem. Bij het aantonen dient het volgende te zijn uitgewerkt:
- vroegtijdig signaleren van bodemincidenten door middel van lekdetectie, monitoring van de bodemkwaliteit dan wel frequente inspectie van apparatuur en toezicht op handelingen;
 - onmiddellijk en effectief ingrijpen om de bodemkwaliteit te herstellen na een opgetreden bodemincident;
 - kwaliteitsprocedures die voorzien in een aanpassing van werkinstructies, toezicht aanpassing van apparatuur en/of verbeterd onderhoud opdat een herhaling van een opgetreden bodemincident wordt voorkomen.
- Gedeputeerde Staten kunnen nadere eisen stellen aan het verlangde onder -a- tot en met -c-.

4.6 Bodembelastingonderzoeken

Eindonderzoek

- 4.6.1 Bij beëindiging van een bodembedreigende activiteit dient ter vaststelling van de kwaliteit van de bodem een bodembelastingonderzoek naar de eindsituatie te zijn uitgevoerd. Het onderzoek dient te worden uitgevoerd conform het protocol Bodemonderzoek Milieuvergunningen en BSB. De opzet van het onderzoek dient alvorens tot uitvoering wordt overgegaan, te zijn overgelegd aan Gedeputeerde Staten. De resultaten van het onderzoek dienen uiterlijk drie maanden na het uitvoeren van het onderzoek aan Gedeputeerde Staten te zijn overgelegd.
- 4.6.2 Het eindonderzoek moet worden verricht op die locaties van de inrichting die bij het nulsituatieonderzoek en een eventueel (laatste) herhalingsonderzoek relevant zijn gebleken en op alle overige locaties in de inrichting waar bodembedreigende activiteiten hebben plaatsgevonden. Monsterneming moet direct na beëindiging van de activiteiten plaatsvinden. Ter plaatse van de tijdens het nulsituatieonderzoek en een eventueel (laatste) herhalingsonderzoek onderzochte locaties moet het eindsituatieonderzoek dezelfde opzet en intensiteit hebben als het herhalingsonderzoek.

Herstelplicht (bodemsanering)

- 4.6.3 Indien uit monitoring of anderszins blijkt dat de bodem (grond en/of grondwater) is verontreinigd kunnen Gedeputeerde Staten binnen 6 maanden na ontvangst van de resultaten van het onderzoek, onderscheidenlijk het bij hun college op andere wijze bekend worden van de verontreiniging, verlangen dat de eerder bij de aanvraag vastgestelde nulsituatie wordt hersteld.
- 4.6.4 Indien de Wet bodembescherming niet van toepassing is op de wijze van saneren dient sanering plaats te vinden conform door Gedeputeerde Staten te stellen nadere eisen.
- 4.6.5 Uiterlijk 3 maanden na oplevering van de sanering als bedoeld in voorschrift 4.6.4 dient een evaluatierapport te worden overgelegd aan Gedeputeerde Staten. Hierin dient de na sanering van de bodem bereikte kwaliteit te zijn vastgelegd. De in het evaluatierapport beschreven situatie treedt in de plaats van het deel van het onderzoeksrapport als bedoeld in voorschrift 4.6.1, of voorschrift 4.6.2 dat betrekking heeft op het gesaneerde deel van de bodem. Indien het een doorlopende grondwatersanering betreft dient minimaal jaarlijks een monitoringsrapport te worden overgelegd aan Gedeputeerde Staten. Hierin dient de tussentijdse kwaliteit van het grondwater te zijn vastgelegd.

5 Afvalstoffen

5.1 Acceptatie en controle

Voorzieningen

- 5.1.1 De inrichting moet beschikken over ten minste één geijkte weegbrug die is ingericht conform de daarvoor geëigende voorschriften van het Nederlands Meetinstituut. Met behulp van deze weegbrug moeten alle aangeboden afval- grond- en hulpstoffen alsmede alle andere aan te voeren stoffen, preparaten en producten worden gewogen.
- 5.1.2 Op het terrein van de inrichting moeten opslagvoorzieningen zijn aangebracht, waarin afvalstoffen tijdelijk kunnen worden opgeslagen indien nader onderzoek noodzakelijk is, alvorens overgegaan kan worden tot verwerking van deze afvalstoffen. Deze voorzieningen moeten afgedekt kunnen worden.

Vergunde capaciteit

- 5.1.3 In de inrichting mogen maximaal 20.000 ton afvalstoffen ten behoeve van groencompostering per kalenderjaar worden geaccepteerd en mogen op enig moment niet meer afvalstoffen worden opgeslagen dan 70.000 ton aan schone grond/zand en cat 1 grond. Voor de diverse deelstromen gelden de maxima zoals deze zijn genoemd in de onderstaande tabel.

Gebruikelijke benaming afvalstof	Eural-code	Max. te accepteren [ton/jaar]	Max. opslag [m³ of ton]	Activiteit
Sloot en bermmaaisel	020103 200201	6200		composteren
Grof tuinafval	020103 020107 200201	5000		composteren
Groenafval	020103 020107 200201	4400		composteren
Snoeihout, blad-en harkafval	020103 020107 200201	4400		composteren
totaal		20.000		
Schone grond/zand	170504			Op-en overslag
Cat. 1 grond	200202			Op-en overslag
totaal			70.000 ton	

Acceptatie en verwerkingsbeleid (A&V)

- 5.1.4 De vergunninghoudster dient te allen tijde te handelen conform het bij de aanvraag gevoegde A&V-beleid en de tussentijdse de goedgekeurde aanvullingen.
- 5.1.5 Alvorens wijzigingen van de procedure voor acceptatie, registratie of controle, worden toegepast dienen zij (ter bepaling van de procedure die in relatie tot de aard van de wijziging is vereist) schriftelijk aan Gedeputeerde Staten te worden voorgelegd.
In het voornemen tot wijziging dient het volgende aangegeven te worden:
- de reden tot wijziging;
 - de aard van de wijziging;
 - de gevolgen van de wijziging voor andere onderdelen van het A&V-beleid;
 - de datum waarop vergunninghoudster de wijziging wil invoeren.

- 5.1.6 Indien bij de controle van aangevoerde en reeds op de inrichting aanwezige afvalstoffen later blijkt dat deze niet hadden mogen worden geaccepteerd, dienen deze afvalstoffen door vergunninghoudster te worden afgevoerd naar een inrichting die beschikt over de vereiste vergunning(en). Deze handelwijze dient in het acceptatiereglement en A&V-beleid te zijn vastgelegd.
- 5.1.7 De kwaliteit van de in te nemen grond dient te worden aangetoond door middel van:
- een partijkeuring volgens het Bouwstoffenbesluit;
 - een ander certificaat dat voldoet aan de normen van het Bouwstoffenbesluit en waaruit de kwaliteit van de grond blijkt;
 - een publiekrechtelijk erkende kwaliteitsverklaring;
 - overige bewijsmiddelen (vooraf) ter beoordeling van het bevoegd gezag inzake de Wet milieubeheer.

5.2 Registratie

- 5.2.1 In de inrichting moet een registratiesysteem aanwezig zijn, waarin van alle aangevoerde (afval)stoffen en van alle aangevoerde stoffen die bij de be- of verwerking van afvalstoffen worden gebruikt het volgende moet worden vermeld:
- de datum van aanvoer;
 - de aangevoerde hoeveelheid (kg);
 - de naam en adres van de locatie van herkomst;
 - de naam en adres van de ontdoener;
 - de gebruikelijke benaming van de (afval)stoffen;
 - de euralcode (indien van toepassing);
 - het afvalstroomnummer (indien van toepassing).
- In afwijking van het gestelde in dit voorschrift hoeven de naam en het adres van de locatie van herkomst en van de ontdoener niet in het registratiesysteem te worden opgenomen indien er sprake is van route-inzameling zoals bedoeld in het Besluit melden bedrijfsafvalstoffen en gevaarlijk afvalstoffen.
- 5.2.2 In de inrichting moet eveneens een registratiesysteem aanwezig zijn, waarin van alle afgevoerde (afval)stoffen die bij de be- of verwerking zijn ontstaan het volgende moet worden vermeld:
- de datum van afvoer;
 - de afgevoerde hoeveelheid (kg);
 - de afvoerbestemming;
 - de naam en adres van de afnemer;
 - de gebruikelijke benaming van de (afval)stoffen;
 - de euralcode (indien van toepassing);
 - het afvalstroomnummer (indien van toepassing).
- 5.2.3 Van de reeds ingewogen afvalstoffen die op grond van een acceptatievoorschrift van deze vergunning niet mogen worden geaccepteerd dient een registratie bijgehouden te worden waarin staat vermeld:
- de datum van aanvoer;
 - de aangeboden hoeveelheid (kg);
 - de naam en adres van plaats herkomst
 - de reden waarom de afvalstoffen niet mogen worden geaccepteerd;
 - de euralcode (indien van toepassing);
 - het afvalstroomnummer (indien van toepassing).
- 5.2.4 In afwijking van het gestelde in voorschrift 5.2.1 hoeven in het registratiesysteem van alle aangevoerde partijen afvalstoffen in een hoeveelheid van niet meer dan 50 kg per afgifte uitsluitend de volgende gegevens per euralcode te worden vermeld:

- a. de datum van aanvoer;
- b. de aangevoerde totale hoeveelheid per dag (kg);
- c. de gebruikelijke benaming van de afvalstoffen.

5.2.5 Er dient een sluitend verband te bestaan tussen de (afval)stoffenregistratie als bedoeld in deze paragraaf en de financiële administratie.

5.2.6 Alle op grond van deze paragraaf te registreren gegevens moeten dagelijks worden bijgehouden en samen met de in het vorige voorschrift genoemde rapportage gedurende ten minste vijf jaar op de inrichting te worden bewaard.

5.3 Opslag en afvoer

5.3.1 Voor zover in deze voorschriften geen kortere termijn is genoemd, mogen afvalstoffen niet langer dan één jaar in de inrichting worden opgeslagen.

5.3.2 Indien de opslag van afvalstoffen gevolgd wordt door nuttige toepassing mag in afwijking van voorschrift 5.3.1 de opslag plaatsvinden gedurende ten hoogste drie jaar.

5.3.3 Indien de inrichting buiten werking wordt gesteld dienen binnen drie maanden na bedrijfsbeëindiging alle afvalstoffen uit de inrichting verwijderd te zijn.

5.3.4 De op- en overslag en het transport van afvalstoffen moet zodanig plaatsvinden dat zich geen afval in of buiten de inrichting kan verspreiden. Mocht onverhoopt toch verontreiniging van het openbaar terrein rond de inrichting plaatsvinden, dan moeten direct maatregelen worden getroffen om deze verontreiniging te verwijderen.

5.3.5 De verpakking van gevaarlijk afval moet zodanig zijn dat:

- niets van de inhoud uit de verpakking kan ontsnappen;
- het materiaal van de verpakking niet door gevaarlijke stoffen kan worden aangetast, dan wel met die gevaarlijke stoffen een reactie kan aangaan dan wel een verbinding kan vormen;
- deze tegen normale behandeling bestand is;
- deze is voorzien van een etiket, waarop de gevaarsaspecten van de gevaarlijke stof duidelijk tot uiting komen.

5.3.6 Afvalstoffen moeten zodanig gescheiden van elkaar worden opgeslagen dat de verschillende soorten afvalstoffen ten opzichte van elkaar geen reactiviteit kunnen veroorzaken.

5.3.7 In de inrichting mag niet meer dan 400 liter (gevaarlijke) afvalstoffen worden bewaard.

5.3.8 De opslag van grond (schone grond en cat.1 grond) mag tot maximaal 4 meter boven maaiveld plaatsvinden.

5.3.9 Indien de afzet van de opgeslagen afvalstoffen stagneert, geeft de vergunninghoudster dit onverwijld schriftelijk te kennen aan Gedeputeerde Staten. Deze mededeling bevat ten minste gegevens over de oorzaak van de stagnatie en de verwachte tijdsduur, alsmede de maatregelen die worden genomen om de stagnatie op te heffen, respectievelijk in de toekomst te voorkomen.

5.4 Afvalscheiding en mengen

5.4.1 Reeds gescheiden aangeboden afvalstoffen dienen gescheiden te worden gehouden.

- 5.4.2 De ingezamelde en binnen de inrichting ontstane afvalstoffen moeten met het oog op hergebruik naar soort worden gescheiden, gescheiden blijven, verzameld, bewaard en gescheiden worden afgevoerd.
- 5.4.3 Vergunninghoudster dient in ieder geval te allen tijde de volgende afvalstoffen te scheiden, gescheiden te houden en gescheiden aan te bieden dan wel zelf af te voeren:
- schone grond;
 - cat. 1 grond;
 - restmateriaal uit het composteringsproces zoals:
 - schroot;
 - plastic;
 - stenen.
- 5.4.4 Gebruikte poetsdoeken, absorptiematerialen en overige gevaarlijke afvalstoffen, die vrijkomen bij onderhoudswerkzaamheden en bij het verwijderen van gemorste dieselolie, smeerolie en hydraulische olie, dienen te worden bewaard in vloeistofdichte en afgesloten emballage die bestand is tegen inwerking van de betreffende afvalstoffen.

5.5 Sturingsvoorschrift

- 5.5.1 Vergunninghoudster is verplicht om de van de inrichting af te voeren afvalstoffen die op dat moment nog niet voldoen aan de minimum standaard af te geven aan een vergunninghoudster die deze conform de minimumstandaard van be-/verwerking van de betreffende afvalstof be- en/of verwerken.

6 Afvalwater

6.1 Algemeen

- 6.1.1 Afvalwater mag slechts in een openbaar riool of een andere voorziening voor de inzameling of het transport van afvalwater worden gebracht, indien door de samenstelling, eigenschappen of hoeveelheid ervan:
- de doelmatige werking niet wordt belemmerd van een openbaar riool of de bij een zodanig riool behorende apparatuur;
 - de verwerking niet wordt belemmerd van slib, verwijderd uit een openbaar riool of uit de bij een zodanig riool behorende apparatuur.

6.2 Lozingseisen

- 6.2.1 De volgende stoffen mogen niet worden geloosd:
- stoffen die brand- en explosiegevaar kunnen veroorzaken;
 - stoffen die stankoverlast buiten de inrichting kunnen veroorzaken;
 - stoffen die verstopping of beschadiging van een openbaar riool of van de daaraan verbonden installaties kunnen veroorzaken;
 - grove afvalstoffen en snel bezinkende afvalstoffen.

6.3 Controle

- 6.3.1 De totale hoeveelheid afvalwater dient, voordat lozing op het gemeentelijk riool plaatsvindt, door een controlevoorziening te worden geleid, zodat te allen tijde bemonstering van dit afvalwater kan plaatsvinden. Deze voorziening dient te allen tijde goed bereikbaar en toegankelijk te zijn.
- 6.3.2 Afvalwater afkomstig van de percolaatvijver dient, voordat vermenging met afvalwater uit andere ruimtes plaatsvindt, door een controlevoorziening te worden geleid, zodat te allen tijde bemonstering kan plaatsvinden. Deze voorziening dient te allen tijde goed bereikbaar en toegankelijk te zijn.
- 6.3.3 Afvalwater waarvoor een concentratiegrenswaarde geldt, dient voordat vermenging plaatsvindt met afvalwater waarvoor een andere of geen concentratiegrenswaarde geldt, door een controlevoorziening te worden geleid, zodat te allen tijde bemonstering van dit afvalwater kan plaatsvinden. Deze voorziening dient te allen tijde goed bereikbaar en toegankelijk te zijn.
- 6.3.4 De resultaten van de lediging en reiniging van zuiveringstechnische voorzieningen dienen in een afzonderlijk register te zijn vastgelegd.

7 Energie

7.1 Meten en registreren

7.1.1 Het energiegebruik van de inrichting dient per jaar te worden geregistreerd.

8 Opslag en verlading

8.1 Algemeen

- 8.1.1 Het vullen van tanks en vaten, moet onder zodanige controle geschieden, dat overvullen en overlopen is uitgesloten. De vulling mag ten hoogste 95% van de nominale inhoud bedragen.
- 8.1.2 Slangen, los- en laadarmen, koppelingen en hulpstukken moeten:
- a. bestand zijn tegen de stoffen waarmee ze in aanraking komen;
 - b. geschikt zijn voor de condities waaronder ze worden gebruikt;
 - c. een barstdruk hebben van ten minste twee maal de hoogst voorkomende werkdruk tenzij in deze vergunning anders is voorgeschreven;
 - d. ten minste éénmaal per maand visueel worden geïnspecteerd en ten minste éénmaal per jaar worden beproefd bij een druk van ten minste 1 maal de ontwerpdruk.

8.2 Opslag van K3-vloeistoffen in emballage

- 8.2.1 K3-vloeistoffen in emballage moeten zijn geplaatst in een lekbak. De gezamenlijke hoeveelheid K3-vloeistoffen in de inrichting mag niet groter zijn dan 400 liter.
- 8.2.2 De aanwezige diesel opslagtank dient voorzien te zijn van een geldig KIWA tankcertificaat.
- 8.2.3 Indien de emballage bestemd is tot het aftappen van vloeistoffen moeten vloeistofdichte lekbak(ken) onder het aftappunt worden geplaatst.

8.3 Afleverinstallatie van vloeibare brandstoffen (voor kleinschalig gebruik en niet bedoeld voor verkoop aan derden)

- 8.3.1 Ter plaatse van het afleverpunt bij de opstelplaats van de te tanken voertuigen moet een (aaneengesloten,) vloeistofkerende verharding aangebracht zijn van ten minste 3 x 5 meter. De betreffende verharding moet zodanig geconstrueerd zijn dat gemorste vloeistof er niet van af kan lopen bijvoorbeeld door de aanwezigheid van oplopende randen.
- 8.3.2 Gemorst product moet direct verwijderd worden met absorptiemateriaal, dat in voldoende hoeveelheden bij de opstelplaats voorhanden moet zijn.
- 8.3.3 Het verladen en afleveren van brandstoffen moet in de open lucht geschieden op een goed toegankelijke en goed geventileerde plaats. Het vulpunt en het aflevertuigstel mogen zich niet in een gebouw bevinden.
- 8.3.4 Op of bij de pomp moet duidelijk zichtbaar het veiligheidssignaal (pictogram) zijn aangebracht: "VUUR, OPEN VLAM EN ROKEN VERBODEN". Tevens moet worden vermeld: "MOTOR AFZETTEN".
- 8.3.5 Ieder aflevertuigstel moet voorzien zijn van een schakelaar, waarmee de elektrische installatie in en aan de omkasting van de afleverinstallatie kan worden uitgeschakeld. Bij deze schakelaar moeten de schakelstanden duidelijk zijn aangegeven.
- 8.3.6 De pompkast van een elektrische pomp moet voldoende zijn geventileerd. De uitsparing in de pompkast, waarin het vulpistool en de afleverslang in ruststand wordt geborgen, moet gasdicht van het inwendige van de pompkast zijn uitgevoerd.

- 8.3.7 Een afleverinstallatie moet zodanig zijn ingericht dat slechts gedurende een daartoe strekkende opzettelijke bediening van de vulafsluiter vloeistof kan worden afgeleverd. De aflevering van vloeistof moet automatisch stoppen als het reservoir waaraan wordt afgeleverd, vrijwel gevuld is. Het afslagmechanisme moet tevens in werking treden bij een lichte schok, bijvoorbeeld ten gevolge van vallen. De greep van het vulpistool mag niet zijn voorzien van een vastzetinrichting.
- 8.3.8 Het vulpistool moet goed weggehangen worden. Na gebruik mag er geen brandstof uit het vulpistool weglekken.
- 8.3.9 Bij toepassen van een handpomp moet de afleverslang na gebruik leeg zijn. Eventueel aanwezige brandstofresten moeten teruggevoerd worden naar de tank.
- 8.3.10 Bij gebruik van een hevelpomp voor het aftanken van het voertuig moet een voorziening aanwezig zijn die als hevelbreker dienst doet.

9 Groencompostering

9.1 Algemeen

- 9.1.1 De afgifte van het afval dient onder toezicht van het bij de inrichting behorende personeel te geschieden.
- 9.1.2 Het percolaatbassin dient - ter voorkoming van geuroverlast - op een doelmatige wijze te worden belucht.
- 9.1.3 Het is niet toegestaan om organische afvalstoffen te accepteren die in staat van ontbinding verkeren.

9.2 De compostering

- 9.2.1 Het te composteren groenafval dient, voorafgaande aan enige bewerking, te worden ontdaan van zichtbare grove verontreinigingen zoals plastic, metalen, papier en van overtollige zandfracties en dergelijke.
- 9.2.2 De opslag van snoeihout dient plaats te vinden in stapels. Deze stapels mogen een oppervlakte hebben van maximaal 500 m².
- 9.2.3 De hoogte van iedere stapel mag niet meer bedragen dan 3 meter boven maaiveld.
- 9.2.4 De groenafvalcomponenten (uitgezonderd grof snoeihout) dienen binnen drie dagen na aanvoer te worden verhakseld en zo los mogelijk op "gemixte" hopen te worden gezet. Een gemixte hoop mag slechts voor 30% uit gras bestaan en 10% agrarisch afval. Bermmaaisel/slootmaaisel dient binnen drie dagen na aanvoer te worden ingekuuld.
- 9.2.5 De opslag van het nog te composteren (verkleinde) materiaal, van de grove houtfractie, van de composthopen, mogen niet hoger reiken dan 3,5 meter boven het maaiveld.
- 9.2.6 Het percolaatwater dient te worden opgevangen en te worden gebruikt ter bevochtiging van de composteringshopen.
- 9.2.7 De composteringshopen moeten zodanig zijn gestructureerd en gedimensioneerd dat overal aërobe condities heersen.
- 9.2.8 Wekelijks dient vergunninghoudster de temperatuur en het vochtgehalte in de composteringshoop te meten.
- 9.2.9 Indien uit de gemeten waarde blijkt dat het proces niet volgens gestelde eisen verloopt dan dienen direct doeltreffende maatregelen te worden getroffen.
- 9.2.10 Van het composteringsproces dient een logboek te worden bijgehouden waarin ten minste wordt aangetekend:
 - a. de wekelijks gemeten temperatuur en vochtgehalte in het midden van de composteringshopen;
 - b. de tijdstippen waarop de composteringshopen omgezet zijn.
- 9.2.11 Indien structureel geurhinder optreedt naar het oordeel van Gedeputeerde Staten kunnen Gedeputeerde Staten nadere eisen stellen aan het verlangde onder 9.2.2 tot en met 9.2.10.

9.3 Kwaliteitseisen

- 9.3.1 Het mengen van compost (conform aangevraagde stromen) of halfproducten uit het composteerproces mag alleen plaatsvinden met schone grond.
- 9.3.2 Vrijkomende zeefgrond (grond van onbekende kwaliteit) dient te worden afgevoerd naar een erkende be- of verwerkingsinrichting of dient te worden geanalyseerd conform het Bouwstoffensbesluit.

9.4 Inkuilen van bermmaaisel

- 9.4.1 Binnen de inrichting mag maximaal 1 depot worden ingericht voor het inkuilen van gras.
- 9.4.2 Het in te kuilen gras dient zo spoedig doch uiterlijk binnen 3x24 uur, nadat het in de inrichting is gearriveerd, in depot te worden gebracht en te zijn afgedekt.
- 9.4.3 Het depot dient te worden afgedekt met folie of een afdeklaag van ten minste 20 cm rijpe compost/houtsnippers.
- 9.4.4 Het van het depot vrijkomende percolaat dient (indien van toepassing) via de bedrijfsriolering naar het percolaatbassin te worden afgevoerd.
- 9.4.5 Het depot moet ten minste 2 maanden afgedekt blijven.
- 9.4.6 De opslag van het in depot gebrachte gras mag niet hoger reiken dan 8 meter boven het maaiveld.
- 9.4.7 Het depot dient in een keer te worden geruimd. Indien dit niet mogelijk is, dient de rest van het depot dezelfde dag te worden afgedekt.

9.5 Shredderen van snoeihout


- 9.5.1 De shredderinstallatie dient te zijn voorzien van een vernevelingsinstallatie die zodanig is aangebracht dat geen visueel waarneembare stofverspreiding plaatsvindt.
- 9.5.2 De vernevelingsinstallatie en de shredderinstallatie moeten gelijktijdig in werking zijn.
- 9.5.3 Na het shredderen dient het neergeslagen shredderstof direct te worden verwijderd. Het verzamelde stof dient zodanig te worden opgeslagen dat het zich niet meer kan verspreiden.

9.6 Opslag van geshredderd snoeihout in de buitenlucht



- 9.6.1 Geshredderd snoeihout dient zodanig te worden opgeslagen dat verwaaien van stof wordt voorkomen.
- 9.6.2 De opslag van geshredderd snoeihout dient plaats te vinden in compartimenten/stapels. Deze stapels mogen een oppervlakte hebben van 500 m².
- 9.6.3 Voor geshredderd snoeihout moet de afstand tussen compartimenten/stapels onderling en tussen de compartimenten/stapels en gebouwen en de terreingrens ten minste 6 m bedragen.

Bijlagen

Bijlage 1 Geluidimmissiepunten

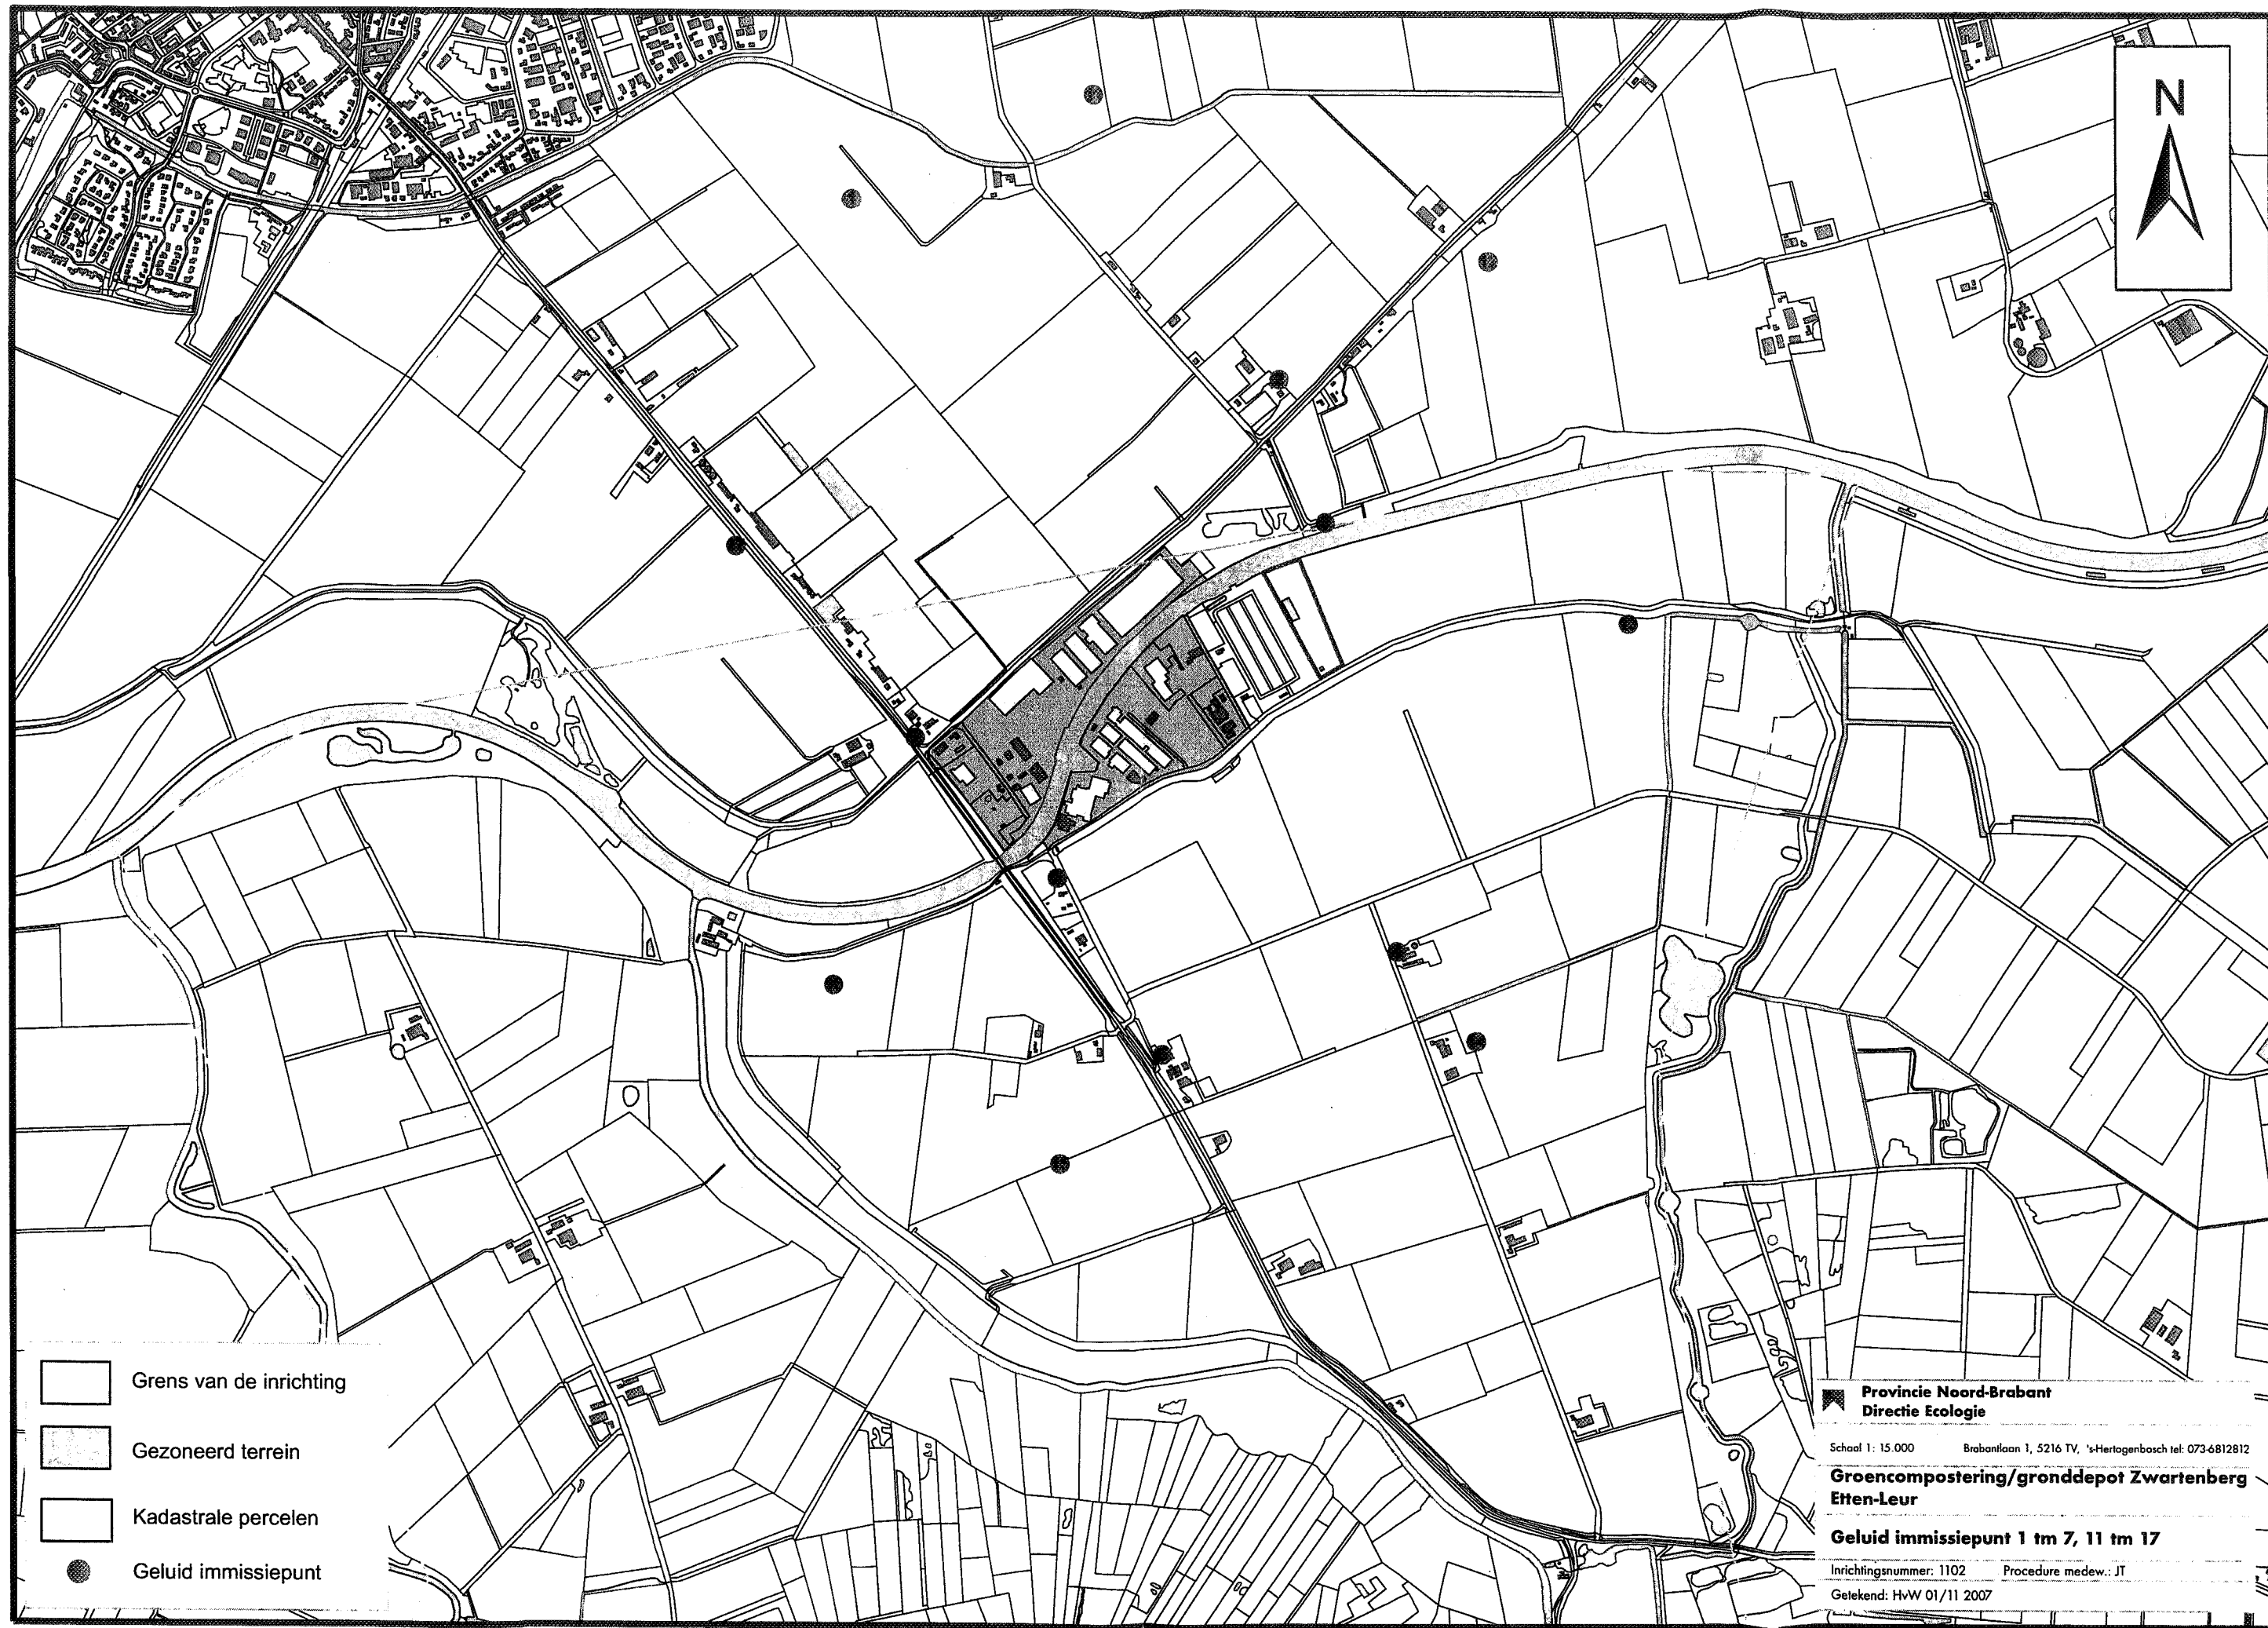

Bijlage 2 Geurimmissie contour

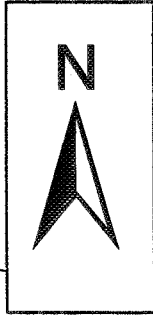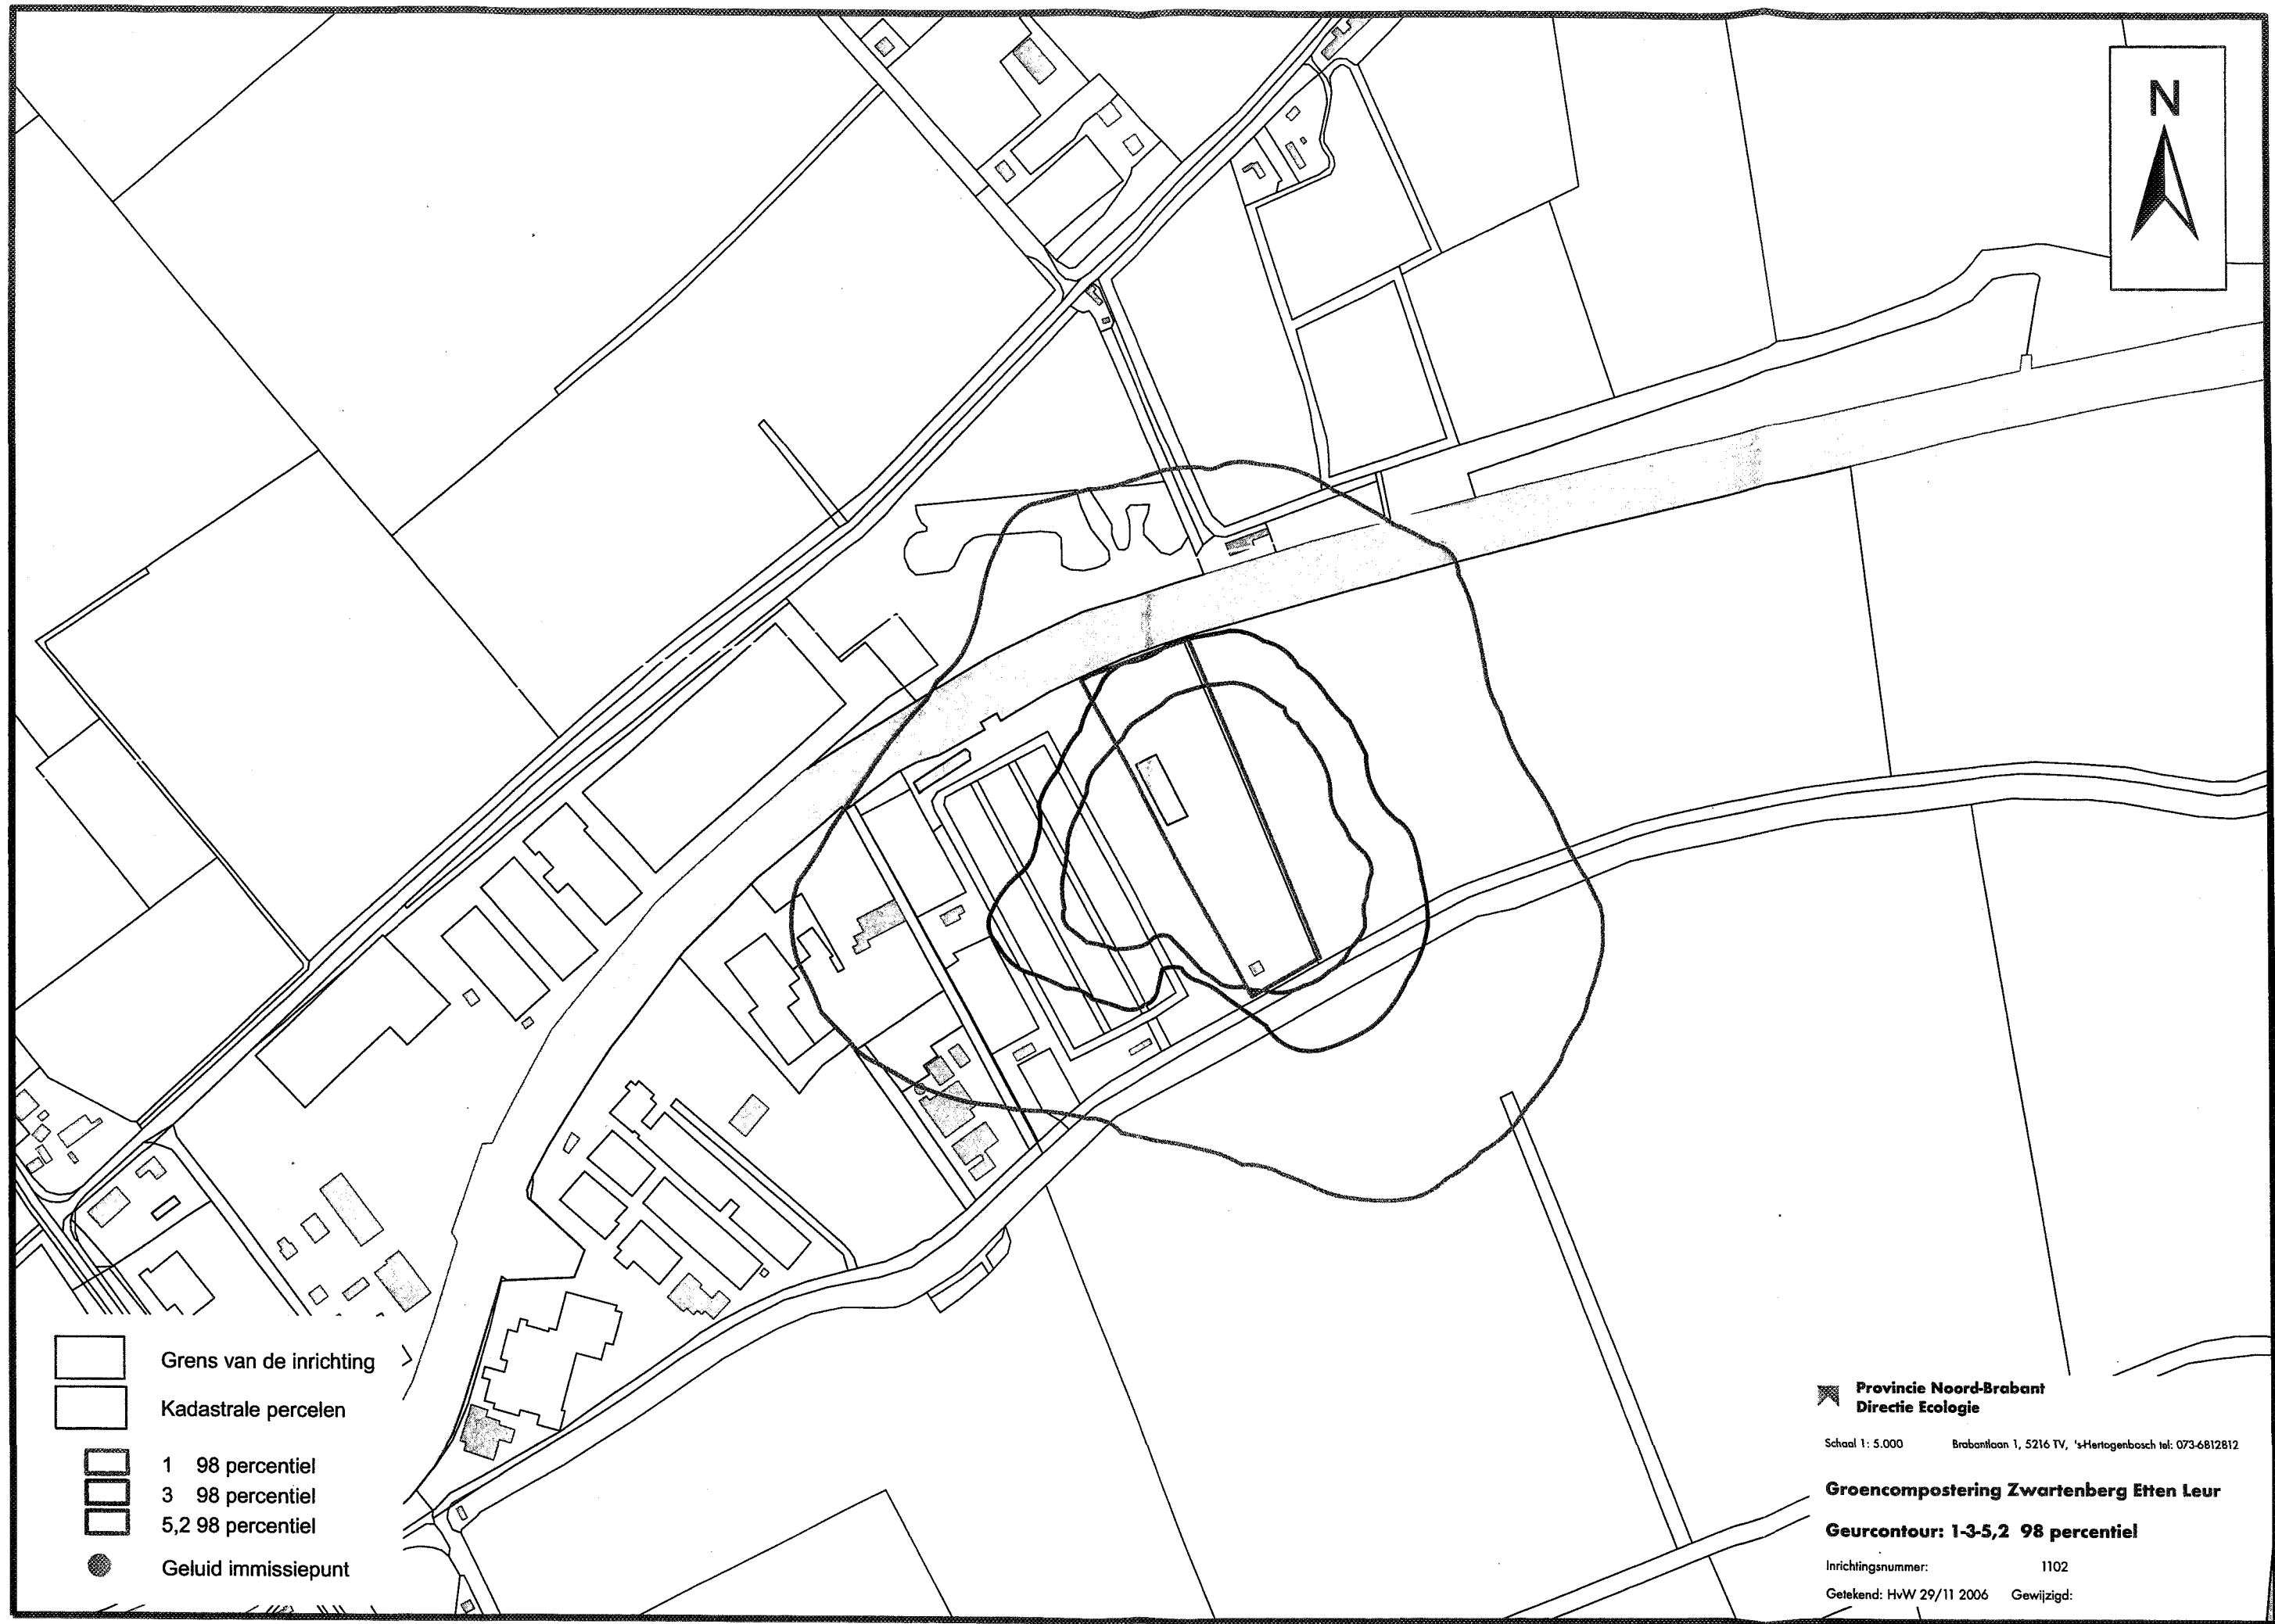

- Grens van de inrichting
- Kadastrale percelen
- 1 98 percentiel
- 3 98 percentiel
- 5,2 98 percentiel
- Geluid immissiepunt

Provincie Noord-Brabant
Directie Ecologie

Schaal 1: 5.000 Brobaniloon 1, 5216 TV, 's-Hertogenbosch tel: 073-6812812

Groencompostering Zwartenberg Etten Leur

Geurcontour: 1-3-5,2 98 percentiel

Inrichtingsnummer: 1102

Getekend: HvW 29/11 2006 Gewijzigd:

III. Ingekomen adviezen en zienswijzen

Provincie Noord-Brabant
 Zaaknr.: 1333607
 09 JAN 2008
 Briefnr.: 1371409
 d. **ED** afd.: bur.: **VAI**



Gemeente Etten-Leur

Roosendaalseweg 4

4875 AA Etten-Leur

Postbus 10.100

4870 GA Etten-Leur

T: 076 - 5024 000

F: 076 - 5033 880

E: info@etten-leur.nl

I: www.etten-leur.nl

Gedeputeerde Staten van Noord-Brabant
 Postbus 90151
 5200 MC 'S-HERTOGENBOSCH

Kenmerk : 20080129J.W.M.10830
 Contactpersoon : Beekers
 Afdeling : Vergunning en Handhaving
 Doorkiesnummer : 358
 Uw brief van : 14 december 2007
 Onderwerp : Ontwerp-beschikking Wet milieubeheer; projectnummer 19156.

Etten-Leur, 29 januari 2008

Geacht college,

Onlangs ontvingen wij van u het ontwerp van de beschikking op ons verzoek om vergunning ingevolge de Wet milieubeheer voor onze groencompostering aan de Zeedijk 59 te Etten-Leur.

Hierbij geven wij u onze zienswijze ten aanzien van enkele voorschriften bij het ontwerp:

- 2.1.4 Als grond langdurig in depot wordt gehouden dan zal er begroeiing op plaatshebben. Daardoor zal de grond niet kunnen verwaaien. Het is ons inziens niet zinvol om daarnaast nog een vastleggend bindmiddel te gebruiken.
- 4.2.1 Onder de compostering ligt momenteel een asfaltvloer. Het is niet bekend in hoeverre die als vloeistofdicht kan worden aangemerkt. De gemeente Etten-Leur laat op korte termijn door een daartoe gespecialiseerd bedrijf inventariseren welke maatregelen moeten worden getroffen om de vloeistofdichte voorzieningen conform dit voorschrift te realiseren. Wanneer uit de inventarisatie blijkt dat de vloer met enkele marginale aanpassingen vloeistofdicht kan worden gemaakt, dan achten wij de termijn van 6 maanden wel haalbaar. Als er echter ingrijpende maatregelen nodig zijn, dan zullen we rekening moeten houden met de planning van het composteren, en is een periode van minimaal 1 jaar benodigd voor het, wellicht in fasen, uitvoeren van de maatregelen. In het geval er een compleet nieuwe vloer aangelegd zou moeten worden, dan kan dat op z'n vroegst in 2009 geschieden. In dat geval zullen wij de compostering elders onder moeten brengen. Daarnaast is met een dergelijke kostbare ingreep in de begroting voor 2008 geen rekening gehouden. Wanneer dit laatste zich voordoet, verzoeken wij u om ons een termijn van 18 maanden te gunnen voor het realiseren van de vloeistofdichte voorziening.
- 4.2.2 In verband met argumenten, zoals wij die bij voorschrift 4.2.1 hebben aangevoerd, verzoeken wij u de vaste termijn van 8 maanden te laten vervallen en om in dit voorschrift op te nemen dat geldige PBV-Verklaringen Vloeistofdichte Voorziening uiterlijk 2 maanden na het realiseren van de vloeistofdichte voorzieningen aanwezig moeten zijn.

Openingstijden Stadskantoor Etten-Leur:

Zonder en met afspraak: ma. t/m vrij. van 9.00 uur - 12.00 uur en ma. van 17.00 uur - 19.00 uur.

Uitsluitend op afspraak: ma. t/m vrij. van 12.00 tot 17.00 uur.

Begrippen- en literatuurlijst

Voor zover een norm of richtlijn (zoals DIN, NEN, PGS, SBR of BRL), waarnaar in een voorschrift of in de begrippenlijst verwezen wordt, betrekking heeft op de uitvoering van constructies, toestellen en apparaten, wordt bedoeld de vóór de datum, waarop deze vergunning is verleend, laatst uitgegeven norm of richtlijn met de daarop tot die datum uitgegeven aanvullingen of correctiebladen, tenzij in het voorschrift anders is bepaald.

Agrarisch afval	Plantaaardig afval van land- en tuinbouwbedrijven dat vrijkomt bij agrarische bedrijfsvoering.
Bedrijfsriolering	Voorziening voor de afvoer van bedrijfsafvalwater vanuit de inrichting naar een openbaar riool of een andere voorziening voor de inzameling en het transport van afvalwater.
Bermmaaisel	Plantaaardig afval dat vrijkomt bij het maaien van bermen en taluds.
bodembedreigende activiteit	Elke activiteit die een risico van verontreiniging van de bodem met zich meebrengt, als gevolg van de aard van die activiteit en als gevolg van de fysische en chemische eigenschappen van de stoffen waarmee de activiteit wordt uitgevoerd. (Bij het vaststellen of een activiteit <i>potentieel</i> bodembedreigend is worden eventuele maatregelen en voorzieningen die zijn getroffen om het risico van die activiteit uit te sluiten buiten beschouwing gelaten.)
Bodembeschermende maatregel	Handeling in de vorm van controle of onderhoud van een voorziening of proces, om de kans op emissies of immissies te reduceren.
Bodemincident	Een incident waarvan op voorhand een redelijk vermoeden bestaat dat vrijgekomen stoffen de bodem zullen belasten, dan wel een incident waarna middels lekdetectie of anderszins is vastgesteld dat bodembelasting is opgetreden.
Bodemonderzoek Milieuvergunningen en BSB	Publicatie van het ministerie van VROM, SDU uitgeverij Den Haag (1993).
BRL-K1151	Inspectie Bodembeschermende voorzieningen.
Compost	Product dat geheel of grotendeels bestaat uit één of meer organische afvalstoffen die met behulp van micro-organismen zijn afgebroken en omgezet tot een zodanig stabiel eindproduct dat daarin alleen nog langzame afbraak van humeuze verbindingen plaatsvindt.
Composteren	Het proces waarbij organische (afval)stoffen onder aërobe omstandigheden door micro-organismen worden afgebroken tot compost.
Composteringshoop	Bijeengebrachte hoop van composterend groenafval.

Emballage	Glazen flessen tot 5 l, kunststof flessen of vaten tot 60 l, metalen bussen tot 25 l, stalen vaten of kunststof drums tot 300 l, papieren of kunststof zakken en laadketels. Laadketels: een houder bestemd voor zowel transport als opslag van vloeistoffen en vaste stoffen: - waarvan het reservoir in een speciaal daartoe geconstrueerde boxpallet is geplaatst waardoor beschadiging bij normaal gebruik wordt voorkomen; - die zodanig gebouwd is dat de behandeling met mechanische hulpmiddelen (kraan, heftruck) zonder gevaar mogelijk is; - met een inhoud van ten hoogste 3m³.
Emissie	Stoffen, trillingen, warmte, die of geluid dat direct of indirect vanuit een bron in de lucht, het water of de bodem worden, onderscheidenlijk wordt gebracht.
Eural	Europese afvalstoffenlijst
Gedeputeerde Staten	Het college van Gedeputeerde Staten van de provincie Noord-Brabant. Postbus 90151, 5200 MC 's-Hertogenbosch, telefax 073-6812844, telefoon 073-6812812, buiten kantooruren bereikbaar via de milieuklachtentelefoon: 073-6812821.
Geluidgevoelige bestemmingen	Gebouwen of objecten, als aangewezen bij algemene maatregel van bestuur krachtens de artikelen 49 en 68 Wet geluidhinder.
Geluidniveau in dB(A)	Het niveau van het ter plaatse optredende geluid, uitgedrukt in dB(A).
Gevaarlijke stof	Stoffen en voorwerpen, waarvan het vervoer volgens het ADR is verboden of slechts onder daarin opgenomen voorwaarden is toegestaan, dan wel stoffen, materialen en voorwerpen aangeduid in de IMDG-Code.
Groenafval	Organisch plantaardig afval dat vrijkomt bij de aanleg en onderhoud van openbaar groen, bos- en natuurterreinen en al het afval dat hiermee te vergelijken is, zoals grof tuinafval, berm- en slootmaaisel, afval van hoveniersbedrijven, agrarisch afval en afval dat vrijkomt bij de aanleg en onderhoud van terreinen van instellingen en bedrijven. Groenafval bestaat voornamelijk uit blad, grasachtig materiaal, loof en snoeihout. Er kan onderscheid worden gemaakt in grof en fijn groenafval. Grof groenafval is groenafval dat voornamelijk bestaat uit droge componenten zoals snoeihout, bomen, struiken, boomstonken en coniferen. Fijn groenafval is groenafval dat voornamelijk bestaat uit de natte componenten zoals blad, schoffelveuil en gras.
Installaties of procesinstallaties	Het samenstel van met elkaar verbonden objecten die zijn bestemd voor het transporteren, verwerken of opslaan van stoffen. Onder objecten wordt verstaan procesvaten, (opslag) tanks, leidingen, appendages met inbegrip van randapparatuur, meet-, regel- en beveiligingsapparatuur.

K3-vloeistoffen	Brandbare vloeistoffen met een vlampunt boven 328 K (55° C) en ten hoogste 373 K (100° C); Klasse-indeling naar brandgevaar volgens NPR 7910-1
KIWA	Keuringsinstituut voor waterleidingartikelen, te Rijswijk ZH.
Kleinschalige aflevering motorbrandstoffen	Aflevering vindt uitsluitend plaats aan voertuigen die niet bestemd zijn voor wegvervoer en die bestemd zijn voor eigen bedrijfsmatig gebruik, waarbij een jaaromzet van ten hoogste 25.000 liter wordt bereikt.
Langtijdgemiddeld beoordelingsniveau ($L_{A,T,LT}$)	De energetische sommatie van de equivalente A-gewogen geluidsniveaus op een beoordelingspunt over een specifieke beoordelingsperiode ten gevolge van specifieke bedrijfstoestanden, zo nodig gecorrigeerd voor de aanwezigheid van impulsachtig geluid, zuivere tooncomponent of muziekgeluid.
Lekbak	Een vloeistofdichte vloer die tezamen met de aanwezige drempels en muren een vloeistofdichte bak vormt dan wel een apart gecreëerde vloeistofdichte of -kerende bak van steen, beton, staal of kunststof. Een lekbak moet bestand zijn tegen de als gevolg van lekkage optredende plotselinge vloeistofdruk alsmede de inwerking van de opgeslagen vloeistoffen. Een lekbak moet zijn voorzien van een afdak voor de wering van hemelwater of een aftapmogelijkheid om het ingevallen hemelwater periodiek te laten afvloeien. Een lekbak onder een opslag moet een inhoud hebben die ten minste gelijk is aan de totale hoeveelheid erin opgeslagen vloeistoffen indien K1- en K2-vloeistoffen zijn opgeslagen, en een inhoud van de grootste verpakkingseenheid, vermeerderd met 10% van de inhoud van de overige opgeslagen hoeveelheid, bij opslag van K3- of overige vloeistoffen.
Maximale geluidsniveau (L_{Amax})	Het maximaal te meten A-gewogen geluidsniveau gemeten in de meterstand 'fast' gecorrigeerd met de meteocorrectieterm C_m .
Mengen	Het samenvoegen van qua aard, samenstelling en concentraties niet met elkaar vergelijkbare (verschillende) afvalstoffen.
NEN 3398	Buitenriolering - Onderzoek en toestandsbeoordeling van objecten.
NEN 3399	Buitenriolering - Classificatiesysteem bij visuele inspectie van objecten.
NEN-EN 13725	Bepaling van de geurconcentratie door dynamische olfactometrie.
NEN-EN	Een door het Comité Européen de Normalisation opgestelde en door het Nederlands Normalisatie Instituut (NEN) als Nederlandse norm aanvaarde en uitgegeven norm.
NEN-normen	Bij het Nederlands Normalisatie Instituut (NEN) uitgegeven en te verkrijgen normbladen (www.nen.nl).
NeR	Nederlandse Emissie Richtlijnen lucht.

NRB	Nederlandse Richtlijn Bodembescherming bedrijfsmatige activiteiten uitgegeven door InfoMil (www.infomil.nl).		
Nuttige toepassing	Handelingen die zijn opgenomen in bijlage IIB van de Kaderrichtlijn afvalstoffen.		
Openbaar riool	Voorziening voor de inzameling en het transport van afvalwater buiten de inrichting.		
Partij	Een hoeveelheid materiaal, die uit het oogpunt van haar (deel-)proces van oorsprong én uit het oogpunt van haar wijze van opslag, als een eenheid wordt beschouwd.		
PBV-Verklaring vloeistofdichte voorziening	Verklaring op basis van het KIWA/PBV document 99-02 Model Verklaring vloeistofdichte voorziening.		
Percolatiewater	Vocht dat door het opgeslagen materiaal is gesijpeld, uit de opgeslagen materiaal treedt en vervolgens aan de voet of onderzijde van de opslaghoop verzamelt of wegvloeit.		
Protocol	Document voor het vastleggen van gegevens ter verantwoording van verrichte handelingen.		
Reservoir	Een vat of een tank waarin een vloeistof of gas bewaard wordt.		
Riolering	Voorziening voor afvoer van bedrijfsafvalwater vanuit een inrichting naar een openbaar riool.		
Stuifgevoeligheid	De mate waarin een product gevoelig is voor verwaaiing. In de NeR worden vijf categorieën onderscheiden:		
	Cat.	Gevoelig	Bevochtigbaar Voorbeeld
	S1	sterk	niet cement, vulstof voor asfalt, vliegas
	S2	sterk	wel looderts, bruinsteen, vliegas
	S3	licht	niet zilverzand, fijn zand
	S4	licht	wel grof zand, betonzand
	S5	nauwelijks	grint
Verwerkingsinrichting	Locatie en/of installatie waar de verwerking van afvalstoffen plaatsvindt (gecontroleerde stortplaats, afvalverbrandingsinstallatie en dergelijke).		
Verwijderen	Handelingen als omschreven in Richtlijn 75/442/EEG, artikel 1, onder b.		
Vlampunt	Het (onderste) vlampunt is die temperatuur waarbij nog juist boven de vloeistof met lucht een brandbaar (explosief) mengsel kan worden gevormd. Het vlampunt tot 55° C wordt bepaald conform NEN-EN-ISO 13736. Het vlampunt boven 55° C wordt bepaald conform NEN-EN-ISO 2719.		
Vloeistofdichte vloer of voorziening	Een vloer of voorziening geïnspecteerd en goedgekeurd overeenkomstig CUR/PBV-aanbeveling 44.		

Vloeistofkerende voorziening	Een voorziening die in staat is vrijgekomen stoffen zo lang te keren dat deze kunnen worden opgeruimd voordat indringing in de bodem plaats kan vinden.
Geur: Acceptabel hinderniveau	Het niveau van geurbelasting dat als toelaatbaar wordt beoordeeld
Hedonische waarde	De waardering van de aard van een geur die aangegeven wordt op een schaal van uiterst aangenaam tot uiterst onaangenaam (uit NVN2818).
Geurbelasting	Is de uurgemiddelde geurconcentratie op leefniveau uitgedrukt in odour units per kubieke meter lucht bij een bepaalde percentielwaarde. Deze wordt berekend met een verspreidingsmodel.



Wet milieubeheer

Gedeputeerde Staten van Noord-Brabant maken bekend dat zij een revisievergunning krachtens de Wet milieubeheer hebben verleend aan gemeente Etten-Leur voor Groencomposteerinrichting Zwartenberg-Oost aan de Zeedijk 59 te Etten-Leur. De inrichting is bestemd voor het opslaan en verwerken van van buiten de inrichting afkomstig composteerbaar groenafval met een verwerkingscapaciteit van 20.000 ton op jaarbasis. Daarnaast vindt op- en overslag plaats van schone grond en cat.1-grond met een maximale opslagcapaciteit van 70.000 ton op jaarbasis.

Ten aanzien van het ontwerp-besluit zijn zienswijzen naar voren gebracht. Het besluit is gewijzigd ten opzichte van de ontwerp-beschikking.

De aanvraag, de beschikking en bijhorende stukken liggen vanaf 3 maart 2008 tot en met 14 april 2008 ter inzage bij het informatiecentrum in het stadskantoor Etten-Leur, Roosendaalseweg 4 te Etten-Leur op werkdagen van 9 - 17 uur en op maandagavond tot 19 uur de stukken inzien.

Ook is het mogelijk de stukken in te zien in het Provinciehuis van Noord-Brabant, Brabantlaan 1 te 's-Hertogenbosch. U kunt daarvoor contact opnemen met de heer J.J.A. Voesenek van het bureau Vergunningverlening Afvalrecycling en Industriële bedrijven van de directie Ecologie. Telefoon (073) 681 22 32/ fax (073) 680 76 41. Aan deze procedure is een projectnummer gekoppeld. Gelieve bij correspondentie dit nummer (19156) te vermelden. Vanaf het moment van terinzagelegging is de definitieve beschikking te bekijken op de internetsite: "www.brabant.nl", onder het item: "Brabantloket".

Tegen de vergunning kan tot en met 14 april 2008 beroep worden ingesteld door:

- belanghebbenden die zienswijzen naar voren hebben gebracht over de ontwerp-beschikking;
- belanghebbenden die het oneens zijn met wijzigingen die in de beschikking ten opzichte van de ontwerp-beschikking zijn aangebracht;
- belanghebbenden die redelijkerwijs niet kunnen worden verweten geen zienswijzen naar voren te hebben gebracht over de ontwerp-beschikking.

Een verleende vergunning treedt na afloop van de beroepstermijn in werking, tenzij voor dit tijdstip beroep is ingesteld en om voorlopige voorziening is verzocht. Het beroepschrift moet worden gericht en gezonden aan de Afdeling bestuursrechtspraak van de Raad van State, Postbus 20019, 2500 EA 's-Gravenhage. Het verzoek om voorlopige voorziening moet worden gestuurd aan de Voorzitter van die afdeling.

's-Hertogenbosch, februari 2008.

Aanvraag vergunning Wet milieubeheer


Directie Ecologie

Behoort bij besluit van Gedeputeerde Staten van
Noord-Brabant van

22 FEB 2008

nr. 1378510

Mij bekend,
Gedeputeerde Staten van Noord-Brabant,
namens deze,
bureauhoofd 

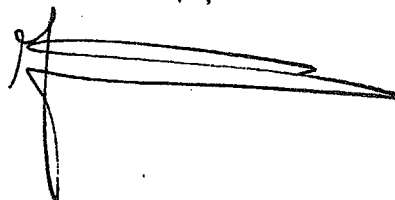

1 Algemene gegevens

- 1.1 Naam, adres (straat, huisnummer, postcode en plaats) en telefoonnummer inrichting:
Groencompostering/gronddepot Zwartenberg
Zeedijk 59
4871 NM Etten-Leur
Telefoon 0168-327034
- 1.2 Kadastrale aanduiding percelen inrichting:
Sectie M nummer 1164
- 1.3 naam, adres (straat, huisnummer, postcode en plaats), telefoonnummer, faxnummer en e-mailadres aanvrager:
Gemeente Etten-Leur
Postbus 10100
4870 GA Etten-Leur
Telefoon: 076-5024000
Fax: 076-5033880
e-mail: info@etten-leur.nl
- 1.4 Naam en eventueel telefoonnummer, faxnummer en e-mailadres contactpersoon (indien anders dan vermeld bij 1.3):
De heer J. Beekers, afdeling Vergunning en Handhaving
Telefoon: 076-5024358
e-mail: jac.beekers@etten-leur.nl
- 1.5 Naam en eventueel telefoonnummer, faxnummer en e-mailadres van de eigenaar dan wel drijver van de inrichting (indien anders dan vermeld bij 1.3):
- 1.6 Naam en eventueel telefoonnummer, faxnummer en e-mailadres van degene die de feitelijke leiding heeft van de activiteiten in de inrichting (indien anders dan vermeld bij 1.3):
De heer J. Pimmelaar.
Telefoon: 076-5024157
e-mail: jeroen.pimmelaar@etten-leur.nl



- 1.7 Beschrijf in paar korte zinnen de hoofd- en deelactiviteiten van de inrichting. Geef daarbij ook de capaciteiten aan. Sluit hier zo veel mogelijk aan bij de categorieën van het Inrichtingen en vergunningenbesluit milieubeheer.
Groencompostering, bestemd voor het opslaan, bewerken en verwerken van van buiten de inrichting afkomstig composteerbaar groenafval. Verwerkingscapaciteit 20.000 ton per jaar. Op het achterterrein wordt een gronddepot ingericht voor de ontvangst van schone grond en categorie 1-grond. De capaciteit van het gronddepot is 45.000 m³, oftewel 70.000 ton. Voor zover de aanvraag betrekking heeft op de verwijdering van afvalstoffen, wordt vergunning gevraagd voor een termijn van 10 jaar (artikel 8.17 lid 2 Wm).

- 1.8 Kruis aan wat voor soort vergunning wordt aangevraagd.

- ☐ Vergunning voor het oprichten en in werking hebben van de inrichting.
- ☐ Veranderingsvergunning.
- X Vergunning mede strekkende tot gehele of gedeeltelijke vervanging van eerder verleende vergunningen (revisievergunning).

- 1.9 Geef een overzicht waarin is opgenomen de Wm-vergunning of Wm-vergunningen op grond waarvan de inrichting opgericht dan wel in werking is. Vermeld in dit overzicht ook de meldingen van veranderingen welke binnen de inrichting hebben plaatsgevonden. De opsomming dient bij voorkeur in tabelvorm te geschieden. Maak daarvoor gebruik van een tabel als volgt:

Verleende vergunningen / gedane meldingen art. 8.19 Wm				
Oprichtingsvergunning	Datum	6 januari 1998	Nr.	478433
Veranderingsvergunning	Datum	14 januari 2004	Nr.	958127
Veranderingsvergunning	Datum		Nr.	
Melding	Datum	6 augustus 1999	Nr.	628549
Melding	Datum		Nr.	

- 1.10 Geef aan of voor de activiteiten waarvoor vergunning wordt gevraagd andere vergunningen vereist zijn.

- Bouwvergunning: alle bouwvergunningplichtige onderdelen zijn reeds vergund.
- Wvo-vergunning: op 11 december 2003 heeft Waterschap Brabantse Delta een revisievergunning ingevolge de Wvo verleend. In de nieuwe situatie (waarvoor onderhavige aanvraag wordt ingediend) verandert de lozingsituatie niet. Slechts de hoeveelheid te lozen afvalwater neemt toe. Met het waterschap is overeengekomen dat deze wijziging door middel van een schriftelijke uitleg kan worden gemeld. Een kopie van de brief aan het waterschap treft u bij deze aanvraag aan. Een kopie van de volledige aanvraag om Wm-vergunning is als bijlage bij de brief aan het waterschap gevoegd.

- 1.11 Niet-technische samenvatting

In bijlage 1a is een niet-technische samenvatting van de aanvraag opgenomen. Daarbij is vooral aandacht besteed aan de belangrijkste nadelige gevolgen voor het milieu ten gevolge van de inrichting en de activiteiten waarvoor vergunning gevraagd wordt.



2 De inrichting

- 2.1 In kaartbijlage C is een plattegrondtekening van de inrichting bijgevoegd waarop de volgende zaken zijn aangegeven:
- a. gebouwen en procesinstallaties;
 - b. functie diverse bedrijfsruimten;
 - c. laad- en losplaatsen;
 - d. opslagplaatsen, tanks, tankputten, silo's e.d. met vermelding van de omvang;
 - e. opslagplaatsen (gevaarlijke) (afval)stoffen met vermelding van de hoeveelheden;
 - f. situering brandblussystemen;
 - g. wegen, parkeerterreinen e.d.;
 - h. aard verhardingen (binnen en buiten);
 - i. begrenzing van de inrichting;
 - j. erfafscheiding en toegangen tot het terrein;
 - k. in geval van een veranderings- of revisievergunning moet duidelijk zijn aangegeven wat onder het bestaande gedeelte valt en wat onder de uitbreiding of verandering. Maak bijvoorbeeld gebruik van arcering;
 - l. schaal tekening (1:500);
 - m. noordpijl.
- 2.2 Maakt de inrichting onderdeel uit van een groter organisatorisch verband?
Ja.
- 2.3 Heeft het bedrijf binnen een straal van 700 meter nog andere percelen of gebouwen in gebruik?
Nee.
- 2.4 Worden er delen van het terrein van de inrichting verhuurd aan derden?
Nee.
- 2.5 Huurt het bedrijf het bedrijfsterrein geheel of gedeeltelijk van derden?
Nee.

3 De ligging van de inrichting

- 3.1 In kaartbijlage A is een topografische kaart toegevoegd waarop de ligging van de inrichting in de ruimere omgeving is aangegeven. Bij deze tekening is aandacht gegeven aan de volgende aspecten:
- a. schaal 1:25.000;
 - b. schaal en noordpijl aangegeven op tekening;
 - c. terrein eigen inrichting arceren of duidelijk omlijnen.
- 3.2 In kaartbijlage B is een situatietekening toegevoegd. Daarbij is aandacht besteed aan de volgende aspecten:
- a. schaal 1:1000 (zo mogelijk);
 - b. schaal en noordpijl aangegeven op tekening;
 - c. weergave van alle bebouwing en de aard hiervan binnen een straal van 250 meter;
 - d. vermelding kadastrale begrenzingen;
 - e. vermelding perceelsnummers van de inrichting;
 - f. terrein eigen inrichting arceren of duidelijk omlijnen.



4 De activiteiten

- 4.1 De activiteiten, processen en te volgen procedures in de inrichting waarvoor vergunning wordt gevraagd zijn beschreven in de bijlagen 1a, 1b en in bijlage 2.

Specifieke informatie over een aantal onderdelen:

- a. De aanwezige apparatuur/machines met inhoud (inclusief hulpsystemen, zoals transportsystemen en stook- en koelinstallaties):
Ten behoeve van het composteringsproces kunnen de volgende machines aanwezig zijn: shovel, atlas- of rupskraan, omzetmachine, verkleiningsmachine en mobiele zeefinstallatie. Deze machines zijn tijdelijk aanwezig (alleen tijdens de werkzaamheden) en gemiddeld:
- shovel: 2 dagen per week;
 - omzetmachine: 4 uur per keer, 8 keer per composteringscyclus;
 - verkleiningsmachine: 2 aaneengesloten werkdagen per composteringscyclus;
 - mobiele zeefinstallatie: 5 aaneengesloten werkdagen per composteringscyclus.
- Een cyclus duurt 10 weken. Per jaar worden maximaal 5 composteringscycli uitgevoerd. De capaciteiten van de verschillende machines zijn in bijlage 9 opgenomen. Elektriciteitsverbruik van de inrichting: elektriciteitsvoorziening kantoor, verwarming kantoor, weegbrug, verlichting en elektromotoren van de pompen voor beluchting en beregening van compost (totaal ca. 7 kW). Verbruik op jaarbasis circa 11.000 kWh.
- b. Naast de bij a genoemde apparatuur en machines zijn geen installaties in de inrichting aanwezig.
- c. Bedrijfstijden: maandag t/m vrijdag tijdens dagperiode (07.00-18.00 uur), en zaterdag van 07.00-13.00 uur. Naast aan- en afvoer van materialen wordt hieronder, met uitzondering van de zaterdagen, tevens begrepen, het be- en verwerken van materialen (zeven, verkleinen, omzetten e.d.) en andere met de inrichting samenhangende activiteiten. Openingstijden (voor derden): van maandag t/m vrijdag van 07.30-18.00 uur en zaterdag van 07.30-13.00 uur.
- d. De specifieke gevolgen voor de omgeving tengevolge van proefdraaien, normaal bedrijf, schoonmaak-, onderhouds- en herstelwerkzaamheden en de specifieke maatregelen die zijn gerealiseerd ten behoeve van deze omstandigheden: er zijn geen specifieke gevolgen. Daarom zijn er ook geen specifieke maatregelen beschreven. Alle reguliere gevolgen van de inrichting op de omgeving worden in de aanvraag beschreven;
- e. Uit de bij de aanvraag overgelegde gegevens blijkt de milieubelasting die de inrichting veroorzaakt. Er vinden verder geen metingen of registraties plaats.

- 4.2 Beschrijving van de specifieke maatregelen die zijn gerealiseerd om de gevolgen voor de omgeving te beperken ingeval van ongewone voorvallen als bedoeld in artikel 17.1 van de Wm, zoals brand- en explosie-emissies en morsingen.
Brandgevaar kan eventueel ontstaan door verwerking van droog bermgras of onder speciale omstandigheden bij het composteren van grof versnipperd hout.
Voor het overige geven de activiteiten binnen de inrichting en de opgeslagen materialen geen bijzondere risico's voor de omgeving. De inrichting heeft de normale brandpreventie en brandbestrijdingsmiddelen zijn in voldoende mate aanwezig:
- 2 poederblussers met een vulling van 12 kg bluspoeder;
 - een bergingsbassin met een capaciteit van circa 1.850 m³ water;
 - een mobiele sproeiinstallatie t.b.v. het bevochtigen/beregemen van de composthoppen;
 - de locatie is direct aan open water gelegen.
- De aard, capaciteit, het aantal en de plaats van de brandblusmiddelen zijn in overleg met de brandweer bepaald.

Ongewone voorvallen.

In geval van stagnatie van afvoer van materialen, dan wel indien geen nieuw aangevoerd materiaal op de inrichting kan worden toegelaten vanwege capaciteitsgebrek, wordt het te composteren materiaal afgevoerd naar een ander composteerbedrijf.



- 4.3 Redelijkerwijs te verwachten ontwikkelingen met betrekking tot de inrichting die voor de beslissing op de aanvraag van belang kunnen zijn: deze nieuwe aanvraag dekt alle te verwachten ontwikkelingen binnen de komende 5 jaar.
- 4.4 Welke ontwikkelingen zullen zich binnen vijf jaar volgens de huidige kennis en inzichten binnen de omgeving van de inrichting voordoen die van invloed kunnen zijn op de inrichting? Niet van toepassing.

5 Stoffen

In de inrichting zal een mobiele dieselolietank aanwezig kunnen zijn tijdens werkzaamheden als zeven, verkleinen of omzetten. De plaats waar de mobiele tank wordt opgesteld is aangegeven op de plattegrondtekening van de inrichting. De inhoud van de tank bedraagt 400 liter. In bijlage 6 zijn aanvullende gegevens van de mobiele tank bijgevoegd.

In de loods is een vloeistofdichte kunststof lekbak aanwezig. Daarop staat de werkvoorraad olieproducten die in de inrichting wordt gebruikt:

- mengsmering 1:50, 25 liter in metalen jerrycan;
- euro 95, 25 liter in metalen jerrycan;
- biologisch afbreekbare smeerolie, 10 liter in kunststof jerrycan.

Gegevens van alle overige (afval)stoffen: zie hoofdstuk 8.

6 Specifiek

Visuele hinder

- 6.1 Maatregelen die zijn getroffen en zullen worden getroffen op de daarbij aan te geven termijn om visuele hinder dan wel landschappelijke gevolgen te voorkomen:

De inrichting is gedeeltelijk voorzien van een groensingel met aan de oostzijde ook een grondwal. De inrichting grenst direct aan de baggerbewerkingsinrichting van Waterschap Brabantse Delta. Deze twee inrichtingen samen zijn aan drie zijden (noord, oost en west) omgeven door een groensingel.

7 Lucht

Zie bijlage 3a.

8 Geur

Zie bijlagen 3b en 3c.

9 Geluid

Zie bijlage 4.



10 Bodem

- 10.1 In bijlage 5a wordt inzicht gegeven in het risico van bodemverontreiniging. Per bodem-bedreigende activiteit is de (eind-)emissiescore en de bijbehorende bodemrisicocategorie op basis van de bodemrisicochecklist (BRCL) uit de Nederlandse Richtlijn Bodembescherming bedrijfsmatige activiteiten (NRB) bepaald. In de bijlagen 5b en 5c is de bodemkwaliteit vastgelegd, en in de bijlagen 5d en 5e zijn de vereiste keuringen voor vloer en foliebassin bijgevoegd.

11 Indirecte lozingen

- 11.1 In de inrichting ontstaan de volgende afvalwaterstromen:
- opgevangen regenwater/percolaatwater in de opslagvakken;
 - opgevangen regenwater op overig verhard voorterrein;
 - eventueel uitlekwater van nat aangevoerd groenmateriaal;
 - regenwater van dakoppervlakken kantoor en loods;
 - sanitair afvalwater.
- De eerste vier genoemde afvalwaterstromen worden verzameld in het bergingsbassin (inhoud 1.850 m³) en hergebruikt in het composteringsproces.

- 11.2 De wijze waarop de afvalwaterstromen worden afgevoerd:

In de pompput van waaruit het verzamelde water naar het bassin wordt gepompt is een zandvang ingebouwd. Deze zandvang heeft een capaciteit van circa 0,75 m³ zand. Enkele keren per jaar wordt deze voorziening met een kolkenzuiger/gierkar leeggezogen. De specie wordt over de composthoven verspreid. Overigens is de zandvang geen zuiveringstechnische voorziening tussen afvalwater en water dat wordt geloosd. Het is een voorziening om te voorkomen dat de pompput vanwaar het verzamelde water naar het bassin wordt gepompt, verstopt raakt met zand. Het overschot aan water in het bassin wordt rechtstreeks, zonder tussenkomst van een zuiveringstechnische voorziening, op het riool geloosd.

Uitgangspunt van het ontwerp van het composteergedeelte van de inrichting is dat –met uitzondering van het sanitair afvalwater- geen lozing van afvalwater zal plaatsvinden. Het vrijkomend water wordt zoveel mogelijk hergebruikt in het composteringsproces.

In natte perioden en in extreme situaties (qua neerslag) blijkt het nodig om vanuit het bassin water te lozen op de riolering. Gemiddeld wordt 12 maal per jaar een hoeveelheid water uit het bassin naar de vuilwaterriolering gepompt. Het debiet bedraagt maximaal 120 m³/etmaal of 5 m³/uur. De totale hoeveelheid te lozen afvalwater bedraagt maximaal 8.000 m³ per jaar. Ter voorkoming van een ongewenste hydraulische belasting van de gemeentelijke vuilwaterriolering, de transportleidingen en de rwzi bij zeer hevige en/of langdurige regenval zal lozing zoveel mogelijk onder droogweersomstandigheden plaatsvinden.

Het regenwater op het achterterrein wordt niet afgevoerd, maar infiltreert in de bodem.

Het regenwater van de beheerdersunit en de loods (oppervlakte samen 130 m²) en het sanitair afvalwater wordt op het openbaar riool geloosd.



11.3 Opsomming van de soorten bedrijfsafvalwater:

Soort afvalwater	Eigenschappen en samenstelling	Chemische samenstelling	Gem. debiet (per uur)	Max. debiet (per uur)	Max. pH	Min. pH	temperatuur	Vrijkomende hoeveelheid [in m ³ /jaar]
sanitair	sanitair							12
water uit bassin	Percolatie- en hemelwater		0.9 m ³	5 m ³				8.000
Hemelwater 130 m ² dak	hemelwater		0.01 m ³					104

11.4 In kaartbijlage D is een rioleringstekening toegevoegd. Op deze tekening is inzicht gegeven in:

- de plaats waar het afvalwater in het (interne) riool wordt gebracht;
- de wijze van uitvoering (bovengronds, in betonnen inspectiegoot en dergelijke);
- de materiaal soort en diameters van de afvoerleidingen;
- de debietregistratie;
- de aansluitpunten op de gemeentelijke riolering.

11.5 Er zijn geen de zuiveringstechnische voorzieningen ten behoeve van het te lozen afvalwater aanwezig.

12 Energie

Er wordt in de inrichting elektriciteit gebruikt ten behoeve van verwarming en de elektriciteitsvoorziening van het kantoor, de weegbrug, verlichting en elektromotoren van pompen voor eventuele beluchting en beregening van compost (ca. 7 kW totaal). Het totale verbruik is lager dan 50.000 kWh.

Er vindt geen gasverbruik plaats.

De bewerkingsmachines verbruiken dieselolie. Het totale verbruik bedraagt minder dan 25.000 m³ aardgasequivalenten per jaar.

In de inrichting wordt jaarlijks 23 m³ leidingwater verbruikt.

13 Opslag

13.1 Met uitzondering van de mobiele brandstoftank (zie vraag 5) vindt er geen opslag van potentieel bodemverontreinigende stoffen in bovengrondse opslagtanks plaats.

13.2 Er vindt geen opslag van gevaarlijke stoffen in emballage plaats.

14 Externe veiligheid

Maatregelen tegen brand: zie vraag 4.2.



15 Afvalstoffen

Scheiden en afgifte

In de kantoorunit is een duobak met een inhoud van 240 liter (zoals bij iedere woning) aanwezig waarin gft en restafval worden verzameld. In de tabel is uitgegaan van afvoer van 240 liter per week, maar uiteraard is dat een maximum hoeveelheid omdat de bak zelden of nooit vol is.

Papierafval en klein gevaarlijk afval komen hier niet vrij. De vervanging van TL-buizen wordt uitbesteed. Dat bedrijf neemt de vervangen buizen mee.

15.1 De volgende afvalstoffen worden gescheiden afgevoerd:

Afvalstof	Opslag in	Hoeveelheid	Gemiddelde afvoerfrequentie	Afvoer naar
Restafval kantoor	kliko	240 liter	wekelijks	gemeente
Restafval van geleverd composteringsmateriaal (schroot, plastic, stenen)	2 containers van ieder 12 m ³	circa 40 ton per jaar	circa 6 x per jaar	erkende afvalverwerker
Slib uit percolaatbassin	n.v.t.	circa 600 m ³ per keer	1 x per 5 jaar	50% terug in composteerproces, 50% afgevoerd naar andere composteerinrichting

Be- en verwerken

15.2 In de tabel hieronder staan alle afvalstromen vernoemd die binnen de inrichting worden bewerkt of verwerkt. In de tabel wordt per afvalstroom verwezen naar het betreffende sectorplan uit het LAP.

Afvalstroom	Herkomst	Hoeveelheid [ton/jaar]	Euralcode	Sectorplan	Voldoet aan minimum standaard ja/nee
snoeihout, blad- en harkafval e.d.	Gemeente Etten-Leur	3.300 - 4.400	200201	9	ja
Sloot- en bermmaaisel	Gemeente Etten-Leur en derden	4.650 – 6.200	200201	9	ja
Groenaf val	derden	3.300 – 4.400	200201	9	ja
Grof tuinafval	huishoudens	3.750 – 5.000	200201	9	ja

De be-/verwerking van deze afvalstoffen is beschreven in de bijlagen 1a en 2e.



Financiën

- 15.3 Op grond van artikel 5.11 van het Inrichtingen- en vergunningenbesluit milieubeheer wordt aangegeven welke kosten in rekening worden gebracht voor de be-/verwerking van afvalstoffen. Daarbij is tevens aangegeven op welke wijze de tarieven worden samengesteld.

Zie bijlage 7.

Ondernemingsvorm en organisatiestructuur

- 15.4 In bijlage 10 is een beschrijving bijgevoegd van de organisatiestructuur van de inrichting, alsmede van de regeling van de feitelijke leiding van de activiteiten in de inrichting.

A&V-beleid (DVV van toepassing)

- 15.5 Zie bijlagen 8a en 8b.

Registratie

- 15.6 Zie bijlagen 2 en 8.

Ondertekening

Datum : 27 september 2007
Naam ondertekenaar : drs. J.H.A.M. Verhagen
Hoedanigheid : Hoofd van de afdeling Stadsbeheer
Handtekening :



Kaartbijlagen


- A. Topografische kaart**
- B. Situatietekening**
- C. Plattegrondtekening**
- D. Rioleringstekeningen**
- E. Locatie blusmiddelen**

A. Topografische kaart

Schaal 1 : 25.000



Aan dit uittreksel mogen geen rechten worden ontleend, tenzij deze door de gemeente zijn aangegeven. De auteursrechten zijn voorbehouden aan de gemeente Etten-Leur

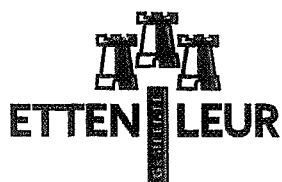

Roosendaalseweg 4 4875 AA Etten-Leur
 Postbus 10.100 4870 GA Etten-Leur
 Tel. 076-5024000 Fax. 076-5033880
 Internet: www.etten-leur.nl
 email: info@etten-leur.nl

Schaal 1:25.000



 = composteringsinrichting 9d Zeedijk 59.

B. Situatietekening

Schaal 1 : 2.500

C. Plattegrondtekening

Schaal 1 : 500

Kaartbijlage B



Copyright gemeente Etten-Leur
Copyright Kadaster

Aan deze afdruk kunnen geen rechten worden ontleend

Gemeente Etten-Leur
01 Mei 2007

diverse industrie,
voornamelijk opslagen, bijbehorende
kleine kantoren

Schaal 1:2500
0 20 40 60m

Grens van de inrichting:



D. Rioleringstekening

Schaal 1 : 500

Inclusief detailtekeningen bladen 1 t/m 8

REVISIE RIOLERING

blad nr. 1


GEMEENTE ETTEN-LEUR

STRAATNAAM Zeedijk

Terrein van de groencompostering

van ~~pompput~~ naar controleput 1

putafstand h.o.h. 35,70 m'

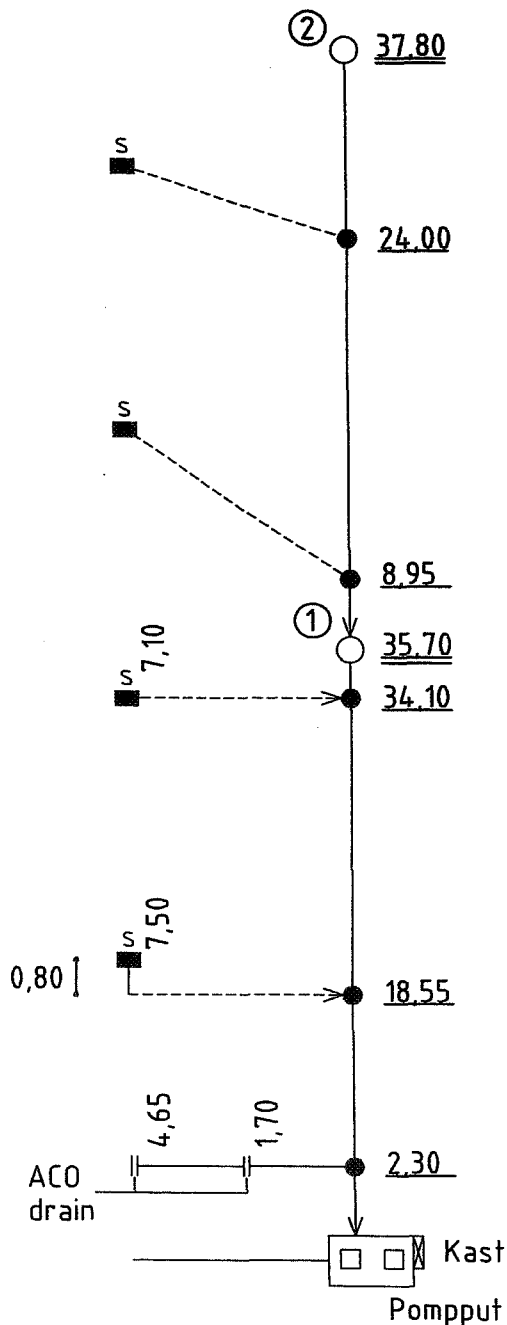

POMPPUT

bovenk. contr. put 1,35+ m±N.A.P.

b.o.b. riool 0,45- m±N.A.P.

rioolbuisdiameter 600 mm PVC

CONTROLEPUT N° 1

bovenk. contr. put 1,39+ m±N.A.P.

b.o.b. riool 0,34- m±N.A.P.

rioolbuisdiameter 600 mm PVC

van controleput 1 naar 2

putafstand h.o.h. 37,80 m'

CONTROLEPUT N° 2

bovenk. contr. put 1,44+ m±N.A.P.

b.o.b. riool 0,28- m±N.A.P.

rioolbuisdiameter 600 mm PVC

STROOMRICHTING



VERKLARING

riolering PVC Ø600mm

controleput

inlaatopening

P.V.C. Ø125 mm

S straatkolk

† trottoirkolk

inspectieput je

REVISIE RIOLERING

blad nr. 2


GEMEENTE ETTEN-LEUR

STRAATNAAM Zeedijk

Terrein van de groencompostering

van controleput 2 naar 3

putafstand h.o.h. 34,70 m'

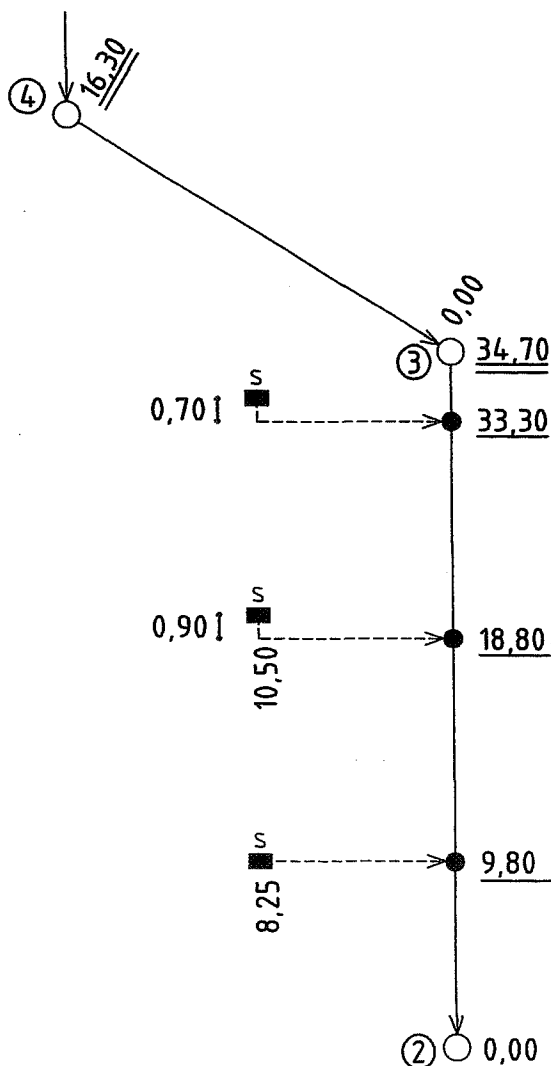

CONTROLEPUT N° 2

bovenk. contr. put 1,44+ m±N.A.P.

b.o.b. riool 0,28- m±N.A.P.

rioolbuisdiameter 600 mm PVC

CONTROLEPUT N° 3

bovenk. contr. put 1,42+ m±N.A.P.

b.o.b. riool 0,24- m±N.A.P.

rioolbuisdiameter 600 mm PVC

van controleput 3 naar 4

putafstand h.o.h. 16,30 m'

CONTROLEPUT N° 4

bovenk. contr. put 1,27+ m±N.A.P.

b.o.b. riool 0,17- m±N.A.P.

rioolbuisdiameter 600 mm PVC

STROOMRICHTING



VERKLARING

riolering 600 mm PVC

controleput

inlaatopening

P.V.C. Ø125mm

S straatkolk

t trottoirkolk

inspectieput je

REVISIE RIOLERING

blad nr. 3

GEMEENTE ETTEN-LEUR

STRAATNAAM Zeedijk

Terrein van de groencompostering

van controleput 4 naar 5

putafstand h.o.h. 25,40 m'

CONTROLEPUT N° 4

bovenk. contr. put 1,27+ m±N.A.P.

b.o.b. riool 0,17- m±N.A.P.


rioolbuisdiameter 500 mm PVC

CONTROLEPUT N° 5


bovenk. contr. put 1,54+ m±N.A.P.

b.o.b. riool 0,13- m±N.A.P.

rioolbuisdiameter 500 mm PVC

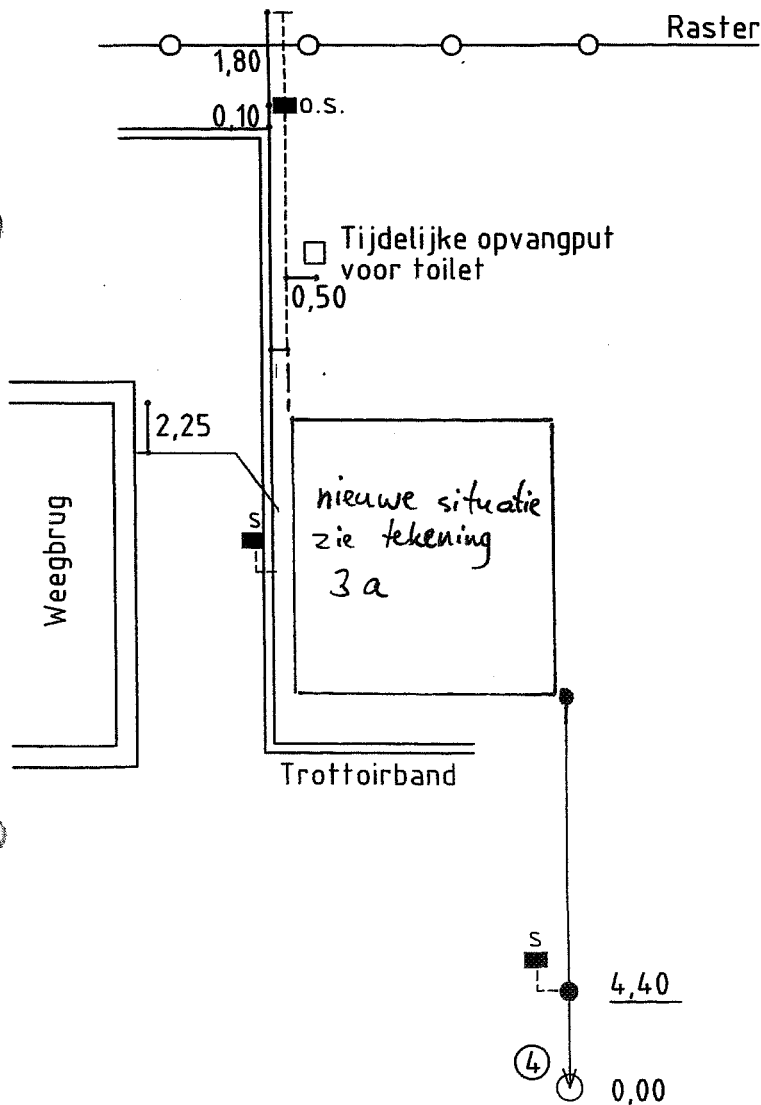

STROOMRICHTING

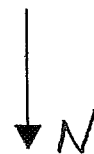

VERKLARING

— riolering 500 mm PVC

○ controleput

● inlaatopening

- - - P.V.C. Ø125mm


S straatkol

t trottoirkol

■ inspectieputje

O.S. ontstoppingsstuk

met vriendelijke groet
Jan Schouw

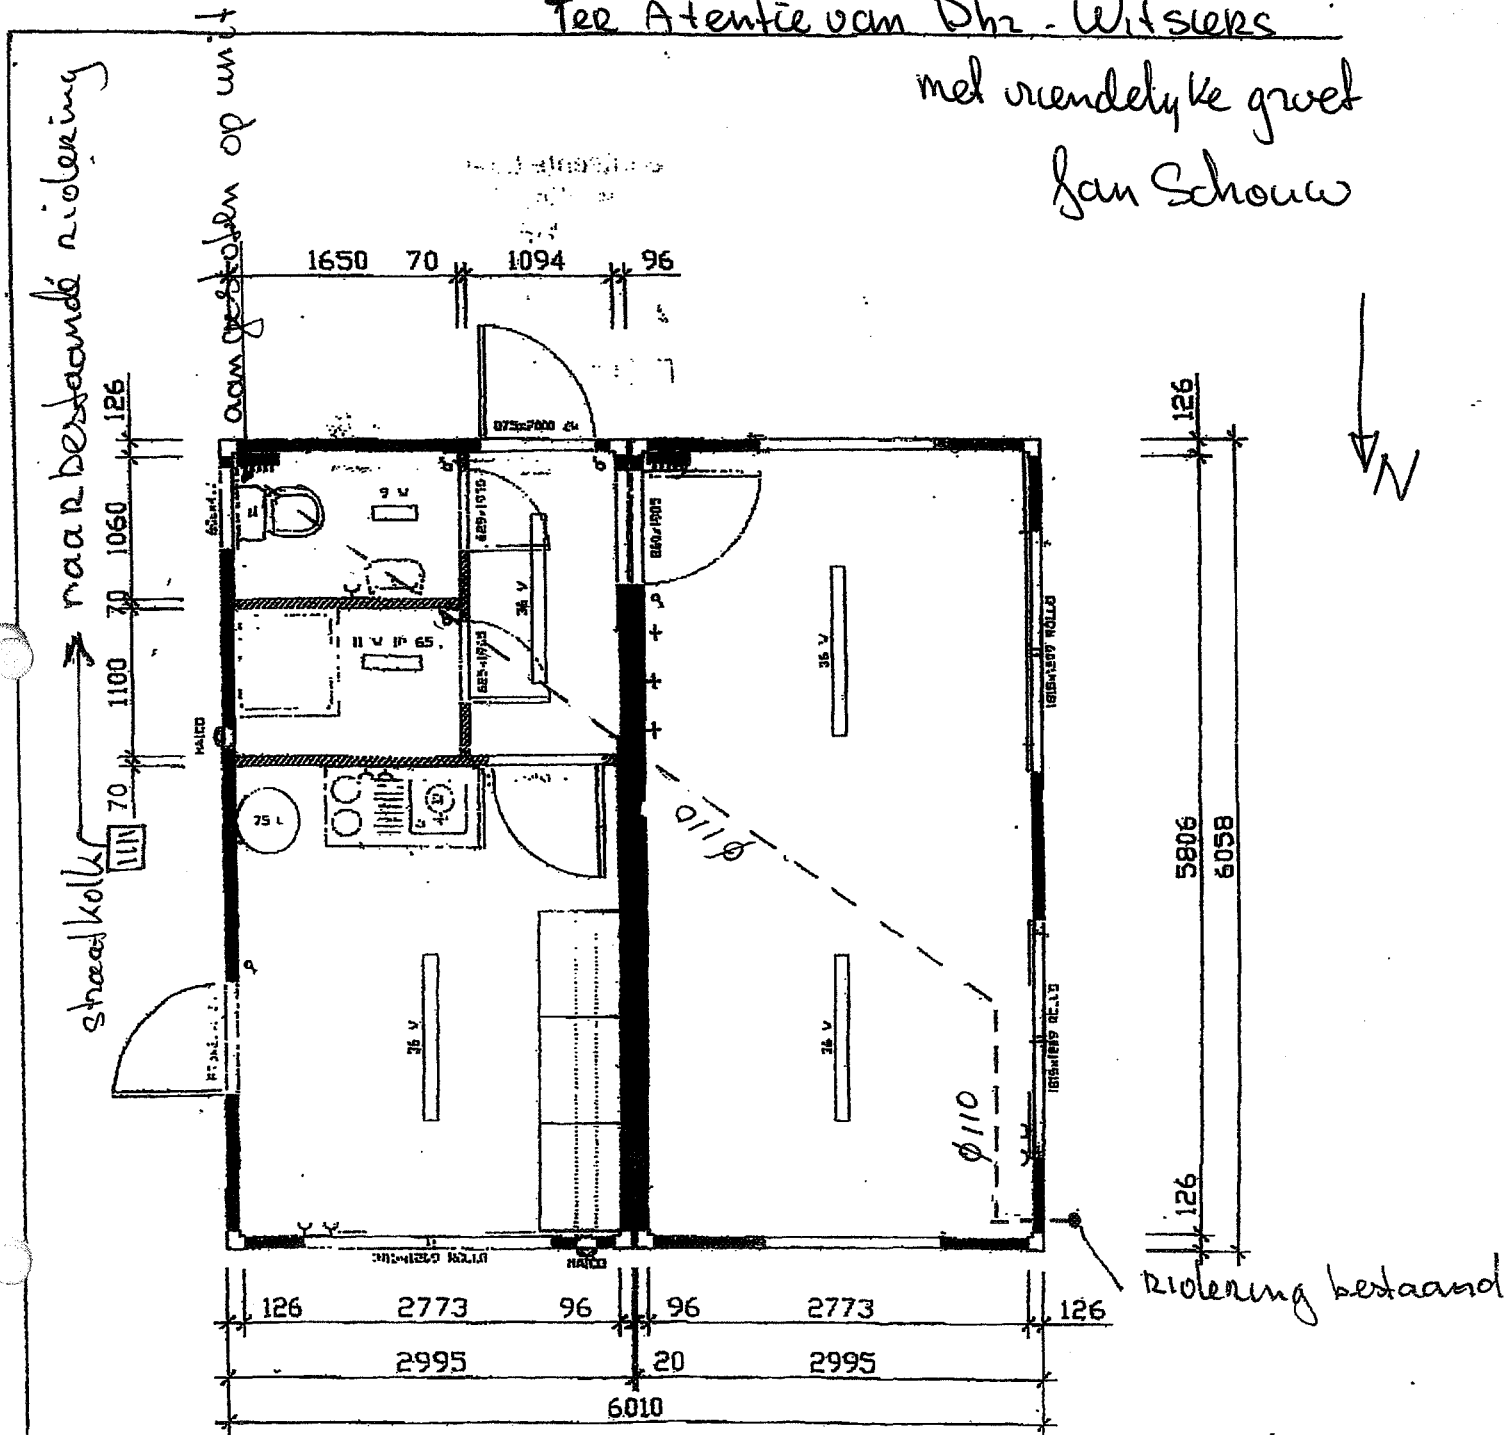

REVISIE RIOLERING

blad nr. 5


GEMEENTE ETTEN-LEUR

STRAATNAAM Zeedijk

Terrein van de groencompostering

van controleput 7 naar 8

putafstand h.o.h. 46,00 m'

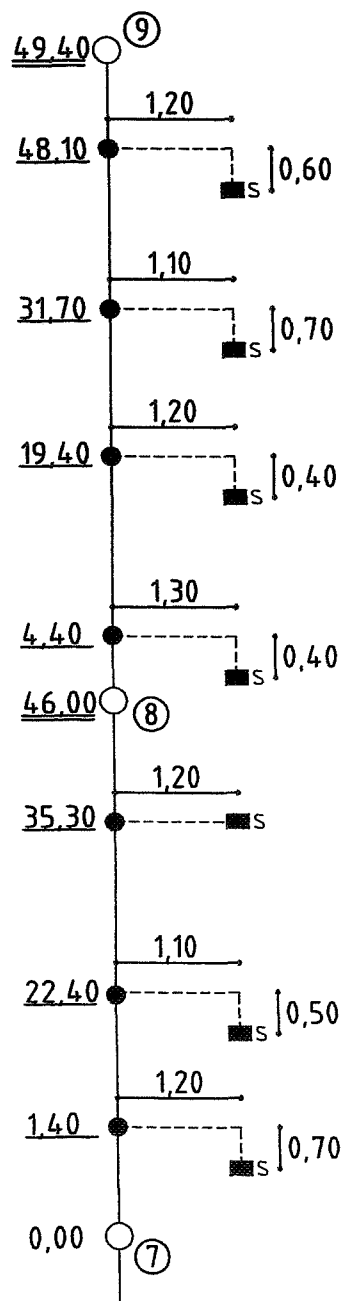

CONTROLEPUT N° 7

bovenk. contr. put 1.46+ m±N.A.P.

b.o.b. riool 0.41- m±N.A.P.

rioolbuisdiameter 400 mm PVC

CONTROLEPUT N° 8

bovenk. contr. put 1.45+ m±N.A.P.

b.o.b. riool 0.31- m±N.A.P.

rioolbuisdiameter 400 mm PVC

van controleput 8 naar 9

putafstand h.o.h. 49,40 m'

CONTROLEPUT N° 9

bovenk. contr. put 1.43+ m±N.A.P.

b.o.b. riool 0.23- m±N.A.P.

rioolbuisdiameter 400 mm PVC

STROOMRICHTING



VERKLARING

riolering 400 mm PVC

controleput

inlaatopening

P.V.C. Ø125mm

straatkolk

trottoirkolk

inspectieputje

REVISIE RIOLERING

blad nr. 4

GEMEENTE ETTEN-LEUR

van pompput naar put 6

STRAATNAAM Zeedijk

putafstand h.o.h. 65,85 m'

Terrein van de groencompostering

POMPPUT

bovenk. contr. put 1,35+ m±N.A.P.

b.o.b. riol 0,74- m±N.A.P.

riolbuisdiameter 500 mm PVC

CONTROLEPUT N° 6

bovenk. contr. put 1,48+ m±N.A.P.

b.o.b. riol 0,48- m±N.A.P.

riolbuisdiameter 500/400 mm PVC

van controleput 6 naar 7

putafstand h.o.h. 46,00 m'



CONTROLEPUT N° 7

bovenk. contr. put 1,46+ m±N.A.P.

b.o.b. riol 0,41- m±N.A.P.

riolbuisdiameter 400 mm PVC

STROOMRICHTING

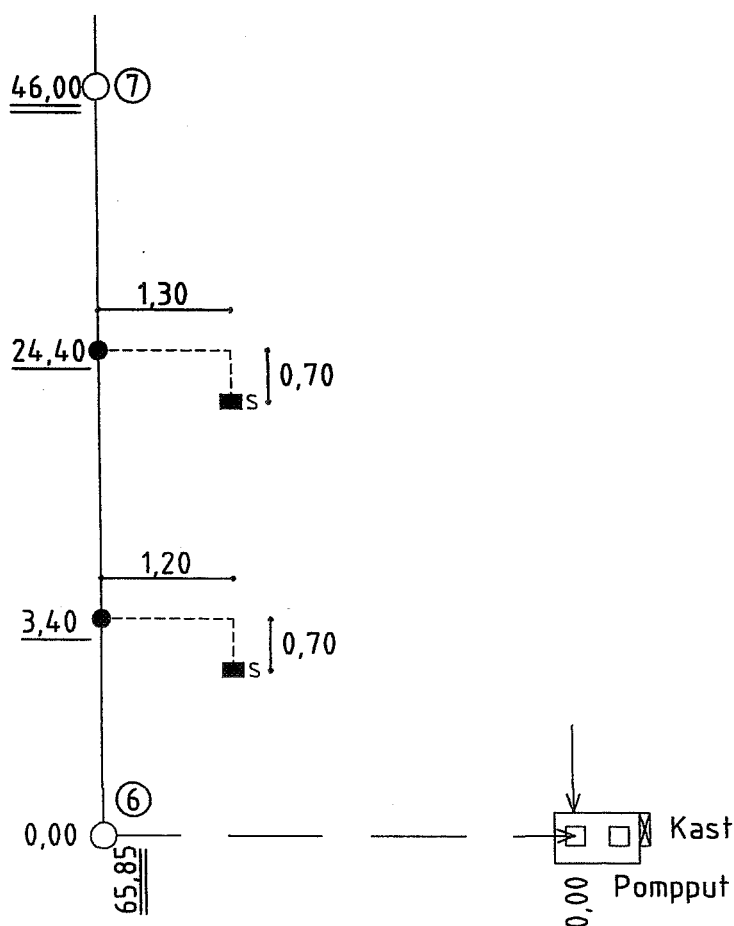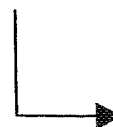

VERKLARING

— riolering PVC Ø500mm

— riolering PVC Ø400mm

○ controleput

■ straatkolk

● inlaatopening

† trottoirkolk

- - - P.V.C. Ø125 mm

■ inspectieputje

REVISIE HDPE-LEIDING + KABELS


blad nr. 6

GEMEENTE Etten-Leur


STRAATNAAM Zeedijk

Terrein van de groencompostering

Aanpassing d.d. 19-03-2007

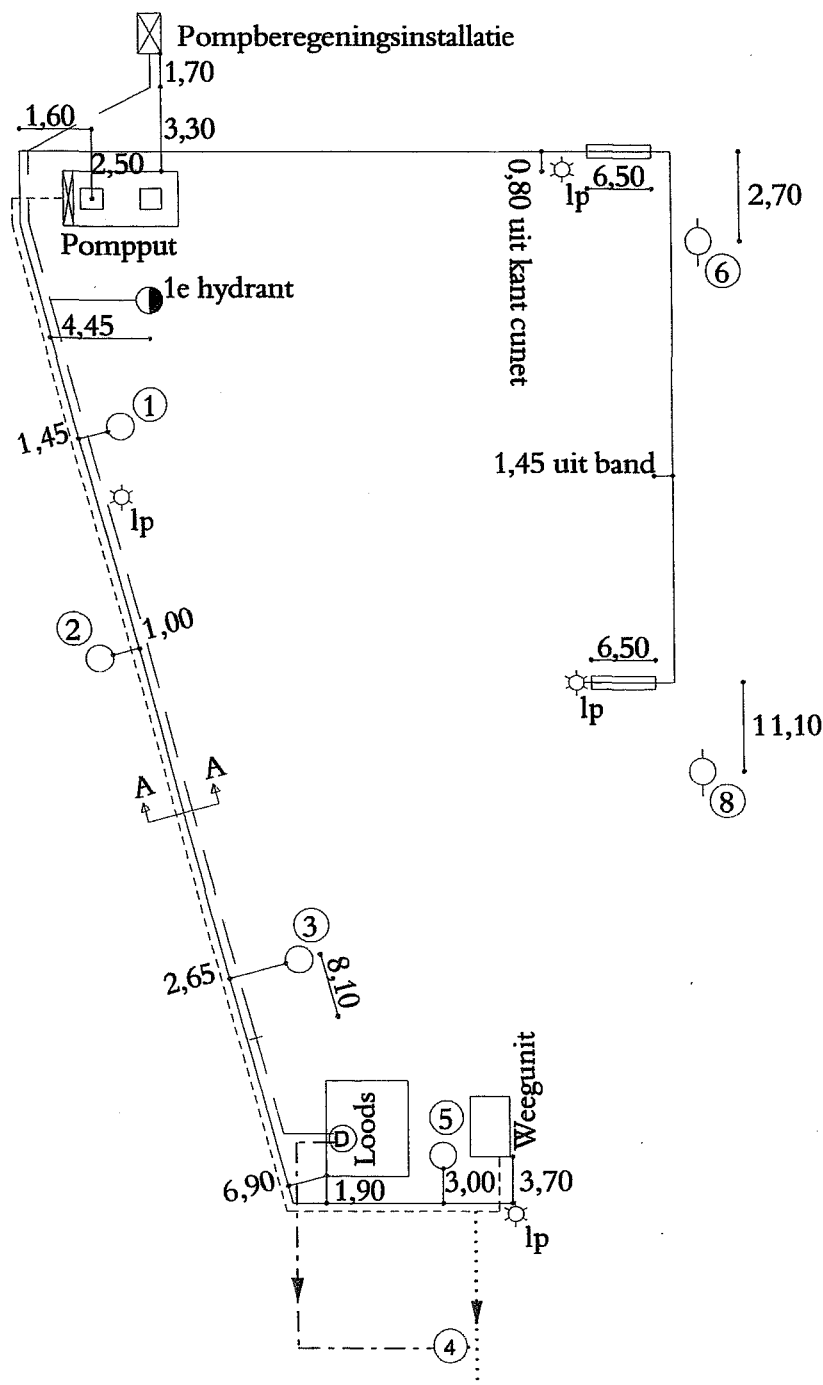


DOORSNEDE A-A

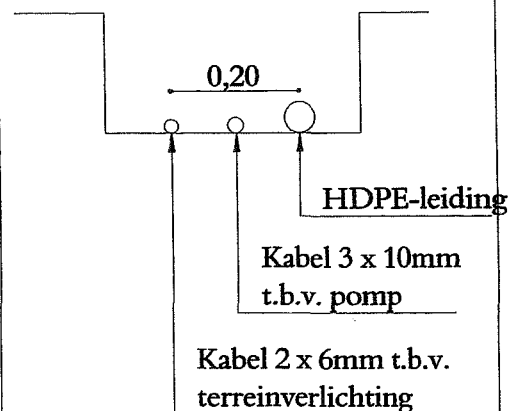

OPMERKINGEN

Voor exacte plaats

hydranten zie blz. 7

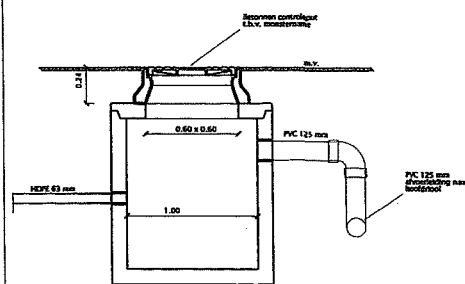

DETAIL PUT 4

VERKLARING

— Kabel t.b.v. terreinverlichting

- - - Kabel t.b.v. pomp

— HDPE-leiding Ø90

- - - HDPE-leiding Ø63

⊙ Debietmeter

● Hydrant

○ Controleput met nummer

□ Mantelbuis PVC Ø110


..... PVC-leiding Ø125

REVISIE HDPE-LEIDING t.b.v. HYDRANTEN blad nr. 7

GEMEENTE ETTEN-LEUR

STRAATNAAM Zeedijk

Terrein van de groencompostering

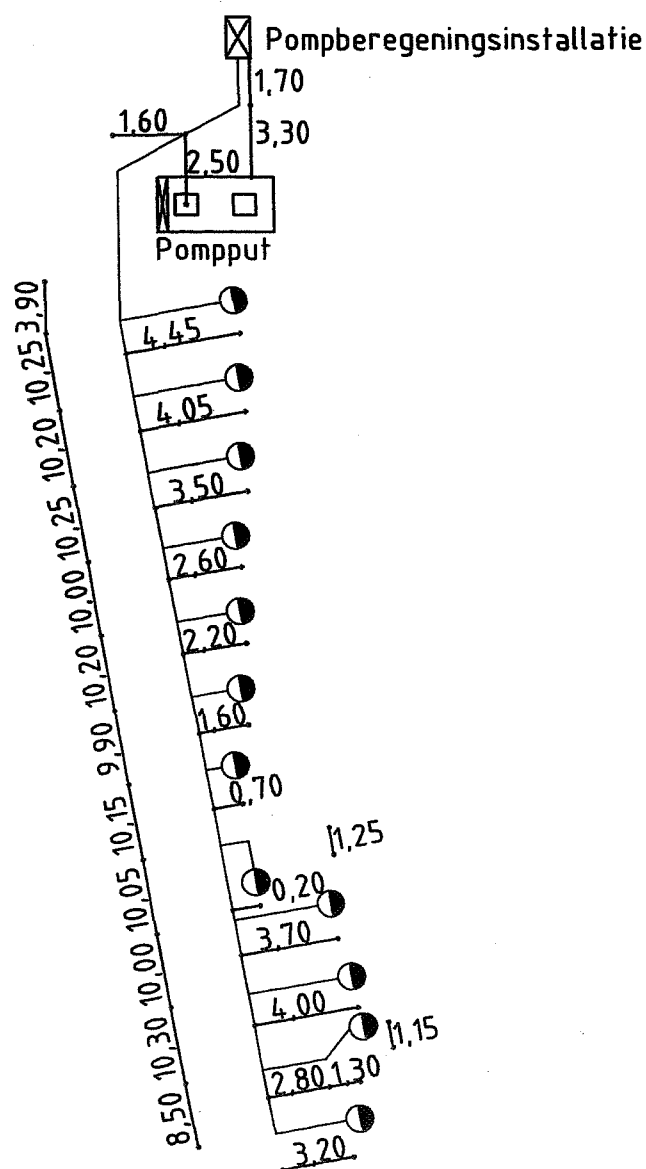

VERKLARING

● Hydrant

○ Controleput met nummer

— — — HDPE-leiding Ø90


REVISIE MANTELBUIZEN

blad nr. 8

GEMEENTE ETTEN-LEUR

STRAATNAAM Zeedijk

Terrein van de groencompostering

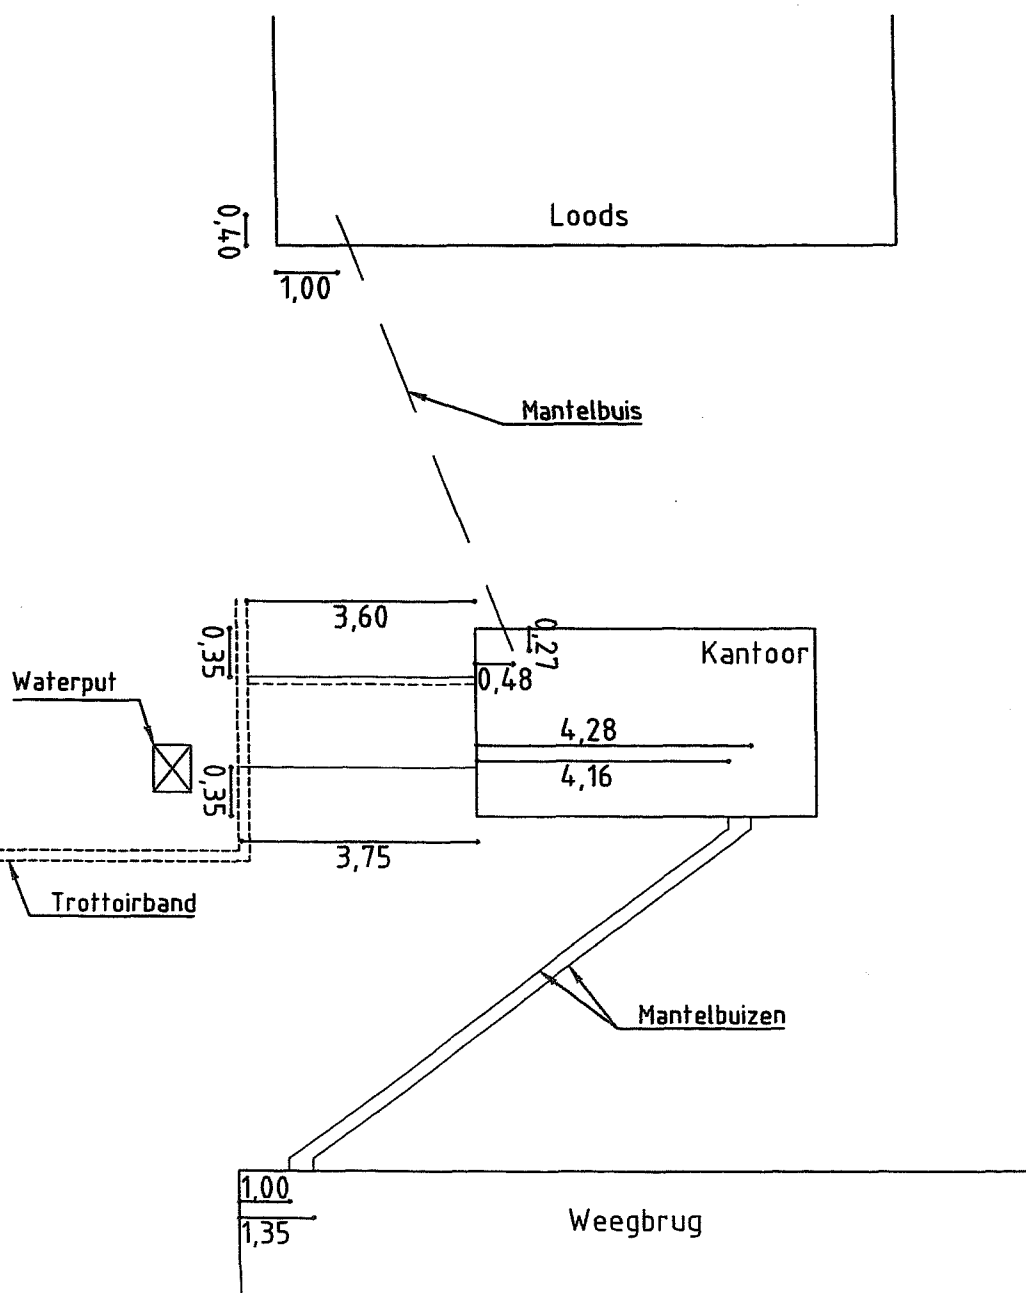

VERKLARING

- — — — — HDPE-leiding Ø63
- — — — — PVC Ø110
- - - - - Kabels voor lichtmasten en pompen

E. Locatie blusmiddelen

Schaal 1 : 500

Het college van burgemeester en wethouders van Etten-Leur
Postbus 10100
4870 GA ETTEN-LEUR

Onderwerp

Definitieve beschikking ambtshalve wijziging vergunning Wet milieubeheer (artikel 8.23)

Gemeente Etten-Leur	
Datum:	- 9 SEP 2008
Reg. nummer:	2008 / 8585
Afdeling:	VB / D+
☒ (1) Raad	Kopie: ☐ (1) Raad
☒ (2) B&W	☒ (2) B&W
☐ (3) Arboen	☐ (3) Burgemeester

Brabantlaan 1
Postbus 90151
5200 MC 's-Hertogenbosch
Telefoon (073) 681 28 12
Fax (073) 614 11 15
info@brabant.nl
www.brabant.nl
Bank ING 67.45.60.043
Postbank 1070176

Geacht college,

Hierbij doen wij u toekomen de definitieve beschikking en de kennisgeving inzake de wijziging van de milieuvergunning van 22 februari 2008 van Groencomposteerinrichting Zwartenberg-Oost aan de Zeedijk 59 te Etten-Leur. Het wijzigen van de vergunning houdt verband met het verhogen van de opslag van 3 naar 6 meter.

Voor de beroepsmogelijkheid verwijzen wij korthedshalve naar de bijgevoegde kennisgeving die op 12 september 2008 in een regionaal dagblad zal worden gepubliceerd.

Aan deze procedure is een zaak-/projectnummer gekoppeld. Gelieve bij correspondentie dit nummer (1426114/20410) te vermelden.

Wij vertrouwen u hiermee voldoende te hebben geïnformeerd. Voor informatie kunt u zich wenden tot de behandelend ambtenaar de heer J.J.A. Voesenek van het bureau Vergunningverlening Afvalrecycling en Industriële bedrijven van de directie Ecologie. Telefoon (073) 681 22 32.

Gedeputeerde Staten van Noord-Brabant,
namens deze,

ir. J.P.M. van Erdewijk,

bureauhoofd Vergunningverlening Afvalrecycling en Industriële bedrijven.

Bijlagen:

1x beschikking met voorschriften Wm
1x kennisgeving

Datum

5 september 2008

Ons kenmerk

1444771

Uw kenmerk**Zaak-/projectnummer**

1426114/20410

Contactpersoon

J.J.A. Voesenek

Directie

Ecologie

Telefoon

(073) 681 22 32

Fax

(073) 680 76 41

Bijlage(n)

2

E-mail

JVoesenek@brabant.nl

Het provinciehuis is vanaf het centraal station bereikbaar met stadsbus, lijn 61 en 64, halte Provinciehuis of met de treintaxi.

Beschikking van Gedeputeerde Staten van Noord-Brabant

om de aan de gemeente Etten-Leur verleende Wet milieu-
beheer (Wm-)vergunning voor een inrichting gelegen aan
de Zeedijk 59 te Etten-Leur, te wijzigen (artikel 8.23 Wm).



I. Besluit op aanvraag om vergunning

DEFINITIEVE-BESCHIKKING

Gemeente Etten-Leur
Postbus 10100
4870 GA ETTEN-LEUR

Brabantlaan 1
Postbus 90151
5200 MC 's-Hertogenbosch
Telefoon (073) 681 28 12
Fax (073) 614 11 15
info@brabant.nl
www.brabant.nl
Bank ING 67.45.60.043
Postbank 1070176

Onderwerp

Ambtshalve wijziging vergunning ingevolge de Wet milieubeheer
(artikel 8.23 Wm).

Directie

Ecologie

Ons kenmerk

1444771

1 Huidige vergunnings situatie

Op 22 februari 2008, kenmerk 1378518, hebben wij aan de gemeente Etten-Leur een vergunning ingevolge de Wet milieubeheer (Wm) verleend voor een inrichting bestemd tot groencomposteren en tot het opslaan van grond gelegen aan de Zeedijk 59 te Etten-Leur. Deze vergunning is verleend voor een periode van 10 jaar.

2 Aanleiding voor de wijziging van de vergunning

Wij zijn, als bevoegd gezag, van mening dat voorschrift 9.2.3 gewijzigd behoort te worden.

3 BEKENDMAKING ONTWERP-BESCHIKKING

3.1 Ter inzage legging

De kennisgeving over de ontwerp-beschikking en bijbehorende stukken is gepubliceerd in een ter plaatse verschijnend regionaal dagblad op 4 juli 2008. Vervolgens heeft de ontwerp-beschikking gedurende zes weken ter inzage gelegen in het stadskantoor Etten-Leur, Roosendaalseweg 4 te Etten-Leur en in het Provinciehuis van Noord-Brabant, Brabantlaan 1 te 's-Hertogenbosch, namelijk van 7 juli 2008 tot en met 18 augustus 2008.

Naar aanleiding van de ontwerp-beschikking zijn, binnen de door wet gestelde termijn, geen zienswijzen ingebracht.



4. TOETSINGSKADERS

4.1. Artikel 8.23 Wet milieubeheer

Overeenkomstig artikel 8.23 Wm kan het bevoegd gezag beperkingen waaronder een vergunning is verleend en voorschriften die daaraan zijn verbonden, wijzigen, aanvullen of intrekken, dan wel alsnog beperkingen aanbrengen of voorschriften aan een vergunning verbinden in het belang van de bescherming van het milieu. Met betrekking tot de beslissing ter zake en de inhoud van de beperkingen en voorschriften zijn de artikelen 8.6 tot en met 8.17 Wm van overeenkomstige toepassing.

4.2. Artikel 8.8 tot en met 8.11 Wet milieubeheer

De artikelen 8.8 tot en met 8.11 Wm omvatten het toetsingskader voor de beslissing tot de wijziging. Hieronder gaan wij nader op dit toetsingskader in, althans voor zover het relevant is voor ons besluit.

Ingevolge artikel 8.11, derde lid, Wm dienen in het belang van het bereiken van een hoog niveau van bescherming van het milieu aan de vergunning voorschriften te worden verbonden, die nodig zijn om de nadelige gevolgen die de aangevraagde activiteiten voor het milieu kunnen veroorzaken, te voorkomen of, indien dat niet mogelijk is, zoveel mogelijk - bij voorkeur bij de bron - te beperken en ongedaan te maken. Daarbij wordt ervan uitgegaan dat in de inrichting ten minste de voor de inrichting in aanmerking komende beste beschikbare technieken worden toegepast.

4.3. Uitwerking toetsingskader

Het huidige voorschrift 9.2.3. van de op 22 februari 2008, kenmerk 1378518, verleende vergunning luidt: "De hoogte van iedere stapel mag niet meer bedragen dan 3 meter boven maaiveld."

Na overleg met de gemeente Etten-Leur op 3 juni 2008 en na intern overleg zijn wij van mening dat wij behoren over te gaan tot het ambtshalve wijzigen op basis van artikel 8.23 van de Wet milieubeheer (Wm) van voorschrift 9.2.3.

In het overleg op 3 juni 2008 is van de zijde van de gemeente Etten-Leur aangegeven dat een hoogte 6 meter wenselijk is en dat een hoogte van 6 meter volstaat gelet op het aanwezig zijnde materieel en gelet op de huidige bedrijfsvoering.

Reden om over te gaan tot ambtshalve wijziging van voorschrift 9.2.3 is dat deze wijziging naar onze mening in het belang van de bescherming van het milieu is, althans dat het belang van de bescherming van het milieu zich daar tegen niet verzet.

Door het wijzigen van 3 meter in dit voorschrift naar 6 meter zullen immers geen, althans geen negatieve, gevolgen ontstaan voor het milieu als gevolg van het aldus in werking zijn van deze inrichting.

Het wijzigen van 3 naar 6 meter zal niet leiden tot een grotere aantasting van het milieu en de hoogte van 6 meter sluit aan bij de huidige bedrijfsvoering.

Wij overwegen ook dat bij een hoogte van 6 meter de hoogte van het snoeihout niet zal uitgaan boven de om de inrichting gelegen groenstrook. Voorts zal een hoogte van 6 meter geen hinder voor omliggende percelen veroorzaken. Ook zullen er geen andere gevolgen qua geluid voor de omgeving zijn. Ook voor brandgevaar is bij een hoogte van 6 meter niet te vrezen.

Gelet op het vorenstaande zullen wij voorschrift 9.2.3. wijzigen.



Het voorschrift 9.2.3. zal komen te luiden als volgt:

“De hoogte van iedere stapel mag niet meer bedragen dan 6 meter boven maaiveld.”

5. Conclusie

5.1. Algemeen

Gelet op het vorenstaande zijn wij van mening dat in het belang van de bescherming van het milieu het bij deze ambtshalve wijziging behorende voorschrift 9.2.3. aan de reeds verleende vergunningen ingevolge de Wet milieubeheer van onderhavige inrichting moeten worden verbonden en dat het oude voorschrift 9.2.3 behoort te worden ingetrokken.

6. Termijn waarvoor dit besluit geldt

Dit besluit geldt tot het einde van de looptijd van de vigerende vergunning.

7. Besluit

7.1. Algemeen

Gelet op het voorgaande en de ter zake geldende wettelijke bepalingen besluiten wij:

- van de op 22 februari 2008, kenmerk 1378518, aan de gemeente Etten-Leur verleende Wm-vergunning het huidige voorschrift 9.2.3. in te trekken en een nieuw voorschrift 9.2.3. aan deze vergunning te verbinden luidende: “De hoogte van iedere stapel mag niet meer bedragen dan 6 meter boven maaiveld.”
- dit besluit te zenden aan de gemeente Etten-Leur, Postbus 10100, 4870 GA Etten-Leur en een afschrift te zenden aan:
 - het college van burgemeester en wethouders van Etten-Leur, Postbus 10100, 4870 GA Etten-Leur;
 - het dagelijks bestuur van het waterschap Brabantse Delta, Postbus 5520, 4801 DZ Breda;
 - Raad van State, Afdeling bestuursrechtspraak, mevrouw J.R.S. de Groot-Heupner, Postbus 20019, 2500 EA 's-Gravenhage;
 - Regionale Milieudienst West-Brabant, de heer K. Hornman, Postbus 16, 4700 AA Roosendaal;
- deze beschikking bekend te maken op 12 september 2008.

's-Hertogenbosch, 5 september 2008.

Gedeputeerde Staten van Noord-Brabant,
namens deze,

ir. J.P.M. van Erdeewijk,
bureauhoofd Vergunningverlening Afvalrecycling en Industriële bedrijven.

Wet milieubeheer

Gedeputeerde Staten van Noord-Brabant maken bekend dat zij de vergunning ingevolge artikel 8.23 van de Wet milieubeheer hebben gewijzigd voor de gemeente Etten-Leur voor de inrichting bestemd voor groencompostering, bestemd voor het opslaan en verwerken van van buiten de inrichting afkomstig composteerbaar groenafval met een verwerkingscapaciteit van 20.000 ton op jaarbasis. Daarnaast vindt op- en overslag plaats van schone grond en cat. 1 grond met een maximale opslagcapaciteit van 70.000 ton, composteren van groenafval 20.000 ton op jaarbasis alsmede de opslag van grond 70.000 ton op jaarbasis gelegen aan de Zeedijk 59 te Etten-Leur.

De reden van deze wijziging houdt verband met het verhogen van de opslag voor groenafval van 3 naar 6 meter.

Ten aanzien van het ontwerpbesluit zijn geen zienswijzen naar voren gebracht.

Het besluit is niet gewijzigd ten opzichte van de ontwerp-beschikking.

De beschikking en de bijbehorende stukken liggen vanaf 15 september 2008 tot en met 27 oktober 2008 ter inzage bij het informatiecentrum in het stadskantoor Etten-Leur, Roosendaalseweg 4 te Etten-Leur op werkdagen van 9 - 17 uur en op maandagavond tot 19 uur.

Ook is het mogelijk de stukken in te zien in het Provinciehuis van Noord-Brabant, Brabantlaan 1 te 's-Hertogenbosch. U kunt daarvoor contact opnemen met de heer J.J.A. Voesenek van het bureau Vergunningverlening Afvalrecycling en Industriële bedrijven van de directie Ecologie.

Telefoon (073) 681 22 32/fax (073) 680 76 41. Aan deze procedure is een zaak-/projectnummer gekoppeld. Gelieve bij correspondentie dit nummer (1426114/20410) te vermelden. Vanaf het moment van terinzagelegging is de ontwerp-beschikking te bekijken op de internetsite: "www.brabant.nl", onder het item: "Brabantloket".

Tegen de beschikking kan tot en met 27 oktober 2008 beroep worden ingesteld door:

- belanghebbenden die redelijkerwijs niet kunnen worden verweten geen zienswijzen naar voren te hebben gebracht over de ontwerp-beschikking.

De beschikking treedt na afloop van de beroepstermijn in werking, tenzij voor dit tijdstip beroep is ingesteld en om voorlopige voorziening is verzocht. Het beroepschrift moet worden gericht en gezonden aan de Afdeling bestuursrechtspraak van de Raad van State, Postbus 20019, 2500 EA 's-Gravenhage. Het verzoek om voorlopige voorziening moet worden gestuurd aan de Voorzitter van die afdeling.

's-Hertogenbosch, september 2008.



Bylage 17.3 n... 22-11-2010

Provincie Noord-Brabant

Datum		23 NOV. 2010		QMB	
Reg.nummer		VH / 2010 / 10333		VERZONDEN	
Afdeling		VH		22 NOV 2010	
Vertrouwelijk		JA		NEE	

Brabantlaan 1
Postbus 90151
5200 MC 's-Hertogenbosch
Telefoon (073) 681 28 12
Fax (073) 614 11 15
info@brabant.nl
www.brabant.nl
Bank ING 67.45.60.043
Postbank 1070176

Gemeente Etten-Leur
Afdeling Vergunning en Handhaving
Postbus 10100
4870 GA ETTEN-LEUR

29-11-2010
stukken
ter inzage
gelegd

TER INZAGE LEGGING

Onderwerp
TERINZAGELEGGING

Definitieve beschikking ambtshalve wijziging vergunning Wet milieubeheer
(artikel 8.22 en 8.23)

Datum
22 november 2010

Ons kenmerk
2359750

Uw kenmerk
-

Zaak-/projectnummer
1722714/28542

Contactpersoon
Y. Sluyter

Directie
Ecologie

Telefoon
(073) 680 86 10

Fax
(073) 680 76 41

Bijlage(n)
2

E-mail
YSluyter@brabant.nl

Geachte heer/mevrouw,

Hierbij doen wij u toekomen de definitieve beschikking en kennisgeving inzake de wijziging van de milieuvergunning van 22 februari 2008 van Groencomposteerinrichting Zwartenberg-Oost aan de Zeedijk 59 te Etten-Leur. Het wijzigen van de vergunning houdt verband met het vervangen van het Bouwstoffenbesluit door het Besluit bodemkwaliteit.

Wij verzoeken u de bijgevoegde beschikking en de kennisgeving toe te voegen aan de reeds bij u in bezit zijnde ontwerp-beschikking en overige stukken, en al deze stukken tot en met 10 januari 2011 ter inzage te leggen.

Aan deze procedure is een zaak-/projectnummer gekoppeld. Gelieve bij correspondentie dit nummer (1722714/28542) te vermelden.

Voor informatie kunt u zich wenden tot de behandelend ambtenaar mevrouw Y. Sluyter van het bureau Vergunningverlening Afvalrecycling en Industriële bedrijven van de directie Ecologie. Telefoon (073) 680 86 10.

Wij vertrouwen erop u hiermee voldoende te hebben geïnformeerd.

Gedeputeerde Staten van Noord-Brabant,
namens deze,


ir. J.P.M. van Erdewijk,
bureauhoofd Vergunningverlening Afvalrecycling en Industriële bedrijven.

Bijlagen:
1x beschikking met voorschriften Wm
1x kennisgeving

Het provinciehuis is vanaf het centraal station bereikbaar met stadsbus, lijn 61 en 64, halte Provinciehuis of met de treintaxi.

TER INZAGE LEGGING

Beschikking van Gedeputeerde Staten van Noord-Brabant

om de op 22 februari 2008 aan gemeente Etten-Leur
verlende Wet milieubeheer (Wm-)vergunning voor een
inrichting bestemd tot groencompostering en gronddepot
gelegen aan Zeedijk 59 te Etten-Leur, te wijzigen
(artikel 8.22 en 8.23 Wm).



I. Besluit

Beschikking

Gemeente Etten-Leur
Postbus 10100
4870 GA ETTEN-LEUR

Brabantlaan 1
Postbus 90151
5200 MC 's-Hertogenbosch
Telefoon (073) 681 28 12
Fax (073) 614 11 15
info@brabant.nl
www.brabant.nl
Bank ING 67.45.60.043
Postbank 1070176

Onderwerp

Ambtshalve wijziging vergunning ingevolge de Wet milieubeheer
(art. 8.22 en 8.23 Wm)

Directie

Ecologie

Ons kenmerk
2359750

1 Ambtshalve wijziging vergunning Wet milieubeheer (art. 8.22 en 8.23 Wm)

1.1 Algemeen

Op 22 februari 2008, kenmerk 1378518, hebben wij aan gemeente Etten-Leur een vergunning ingevolge de Wm verleend voor Groencomposteerinrichting Zwartenberg-Oost.

De inrichting is gelegen aan de Zeedijk 39 te Etten-Leur. Deze vergunning is verleend voor een periode van 10 jaar.

2 Bekendmaking ontwerpbeschikking

2.1 Ter inzage legging

De kennisgeving over de ontwerpbeschikking en bijbehorende stukken is gepubliceerd in een ter plaatse verschijnend regionaal dagblad op 24 september 2010. Vervolgens heeft de ontwerpbeschikking gedurende zes weken ter inzage gelegen bij het informatiecentrum in het stadskantoor Etten-Leur, Roosendaalseweg 4 te Etten-Leur, namelijk van 27 september 2010 tot en met 8 november 2010.



2.2 Zienswijzen

Naar aanleiding van de ontwerpbeschikking op de ambtshalve wijziging zijn, binnen de door de wet gestelde termijn geen zienswijzen ingebracht.

3 Aanleiding voor de wijziging van de vergunning

Per 1 januari 2008 is het onderdeel 'natte toepassing' en per 1 juli 2008 het onderdeel 'droge toepassing' van het Bouwstoffenbesluit vervangen door het Besluit bodemkwaliteit. Daarmee zijn de regels voor het toepassen van grond, baggerspecie en bouwstoffen, inclusief de toetsingskaders en de classificaties, uit het Bouwstoffenbesluit komen te vervallen. In het Besluit bodemkwaliteit is een overgangsregeling opgenomen, zodat bepaalde onderdelen uit het Bouwstoffenbesluit tot een nader bepaalde termijn van toepassing blijven. In verband met de overgang van het Bouwstoffenbesluit naar het Besluit bodemkwaliteit, dienen de in de Wm-vergunning opgenomen onderdelen van het Bouwstoffenbesluit aangepast te worden overeenkomstig het Besluit bodemkwaliteit. Tevens bestaat de mogelijkheid dat in alle gevallen de vergunningvoorschriften door het in werking treden van het Besluit bodemkwaliteit aangevuld dan wel aangepast dienen te worden. Met deze ambtshalve wijziging wordt overeenkomstig artikel 8.22 en 8.23 Wm hierin voorzien. Deze ambtshalve wijziging gaat niet in op de acceptatie, de op- en overslag van afvalstoffen, die mogelijk kunnen voldoen aan het Besluit bodemkwaliteit. De wijziging heeft alleen betrekking op partijen grond en/of bouwstoffen, waarvan tijdens de acceptatie en/of na bewerking aangetoond is dat deze passen binnen de kwaliteitseisen van het Besluit bodemkwaliteit.

4 Toetsingskaders

Overeenkomstig artikel 8.22 en 8.23 Wm kan het bevoegd gezag beperkingen waaronder een vergunning is verleend en voorschriften die daaraan zijn verbonden, wijzigen, aanvullen of intrekken, dan wel alsnog beperkingen aanbrengen of voorschriften aan een vergunning verbinden in het belang van de bescherming van het milieu. Met betrekking tot de beslissing ter zake en de inhoud van de beperkingen en voorschriften zijn de artikelen 8.6 tot en met 8.17 Wm van overeenkomstige toepassing.

De artikelen 8.8 tot en met 8.11 Wm omvatten het toetsingskader voor de beslissing tot de wijziging. Hieronder gaan wij nader op dit toetsingskader in, althans voor zover het relevant is voor ons besluit.

Ingevolge artikel 8.11, derde lid, Wm dienen in het belang van het bereiken van een hoog niveau van bescherming van het milieu aan de vergunning voorschriften te worden verbonden, die nodig zijn om de nadelige gevolgen die de aangevraagde activiteiten voor het milieu kunnen veroorzaken, te voorkomen of, indien dat niet mogelijk is, zoveel mogelijk - bij voorkeur bij de bron - te beperken en ongedaan te maken. Daarbij wordt ervan uitgegaan dat in de inrichting ten minste de voor de inrichting in aanmerking komende Beste Beschikbare Technieken (BBT) worden toegepast.

5 Bodem

5.1 Het kader voor de bescherming van de bodem

Het (nationale) preventieve bodembeschermingsbeleid is vastgelegd in de Nederlandse Richtlijn Bodembescherming bedrijfsmatige activiteiten (NRB). Wij hanteren de NRB als het primaire toetsingskader voor de beoordeling van bodembedreigende activiteiten.



Het uitgangspunt van het nationale bodembeleid is dat door een doelmatige combinatie van maatregelen en vloeistofdichte of -kerende voorzieningen een verwaarloosbaar risico wordt gerealiseerd. Combinaties van voorzieningen en maatregelen die volgens de Bodemrisico Checklist (BRCL) leiden tot een emissiescore van 1 -dat wil zeggen een verwaarloosbaar bodemrisico geven- representeren de BBT.

Opslag, overslag en/of bewerking van grond, bagger en bouwstoffen met de volgende kwaliteiten zien wij als bodembedreigend en ter plaatse dienen derhalve bodembeschermende voorzieningen getroffen te worden:

- categorie 2 grond en categorie 2 bouwstoffen overeenkomstig Bouwstoffenbesluit;
- grond en/of baggerspecie kwaliteitsklasse A met een minerale olie gehalte groter dan 500 mg/kg (standaard bodem) overeenkomstig Besluit bodemkwaliteit;
- grond en/of baggerspecie kwaliteitsklasse B overeenkomstig Besluit bodemkwaliteit;
- IBC-bouwstoffen overeenkomstig het Besluit bodemkwaliteit;
- grond, baggerspecie en bouwstoffen van onbekende kwaliteit.

De kwaliteitsklasse industrie overeenkomstig het Besluit bodemkwaliteit heeft een zeer beperkte overlap met categorie-2 grond uit het Bouwstoffenbesluit. Categorie-2 grond/bouwstoffen dienen te allen tijde op- en overgeslagen te worden op een vloeistofdichte voorziening. Gelet op de zeer beperkte overlap zal onder de klasse industrie slechts een zeer beperkte hoeveelheid grond vallen, die voorheen aangemerkt diende te worden als categorie-2 grond. Het is niet wenselijk om voor de gehele klasse industrie derhalve een vloeistofdichte voorziening te eisen. Er zijn dan ook voor grond welke vallen onder de klasse industrie geen bodembeschermende voorzieningen voorgeschreven in dit besluit. Wel vinden wij het noodzakelijk dat ter plaatse van de opslag, overslag en de locatie waar bewerking plaatsvindt van grond, vallende onder de klasse industrie, nul- en eindsituatie bodemonderzoek uitgevoerd dient te worden.

5.2 De vergunde activiteiten

Binnen de inrichting wordt grond opgeslagen, overgeslagen en/of bewerkt, die voldoet aan de volgende kwaliteitsklassen:

- schone en MVR grond die voldoet aan het Bouwstoffenbesluit;
- categorie-1 grond die voldoet aan het Bouwstoffenbesluit;
- grond die voldoet aan de achtergrondwaarde overeenkomstig het Besluit Bodemkwaliteit;
- grond die voldoet aan de kwaliteitsklasse wonen overeenkomstig het Besluit bodemkwaliteit;
- grond die voldoet aan kwaliteitsklasse industrie overeenkomstig het Besluit bodemkwaliteit.

5.3 De in de vergunning opgenomen maatregelen en voorzieningen ter bescherming van de bodem

Met de vigerende vergunningen wordt reeds voorzien in de bescherming van de bodem ter plaatse van bodembedreigende activiteiten, zoals op- en overslag en bewerking van grond. In verband met (nieuwe) classificaties uit het Besluit bodemkwaliteit, hebben we aan deze vergunning voorschriften verbonden, die rekening houden met de bodembedreigende activiteiten, zoals beschreven in paragraaf 5.1.

5.4 Bodembelastingonderzoek

Om te toetsen of de opslag, overslag en bewerking van grond in de toekomst geen bodemverontreiniging heeft veroorzaakt, schrijven we overeenkomstig de NRB een nul- en eindsituatie bodemonderzoek voor. Wij achten het noodzakelijk dat ter plaatse van de opslag, overslag en/of het bewerken van grond, die voldoet aan de klasse industrie, bodemonderzoek plaatsvindt. Hierdoor wordt een toetsingskader behouden voor de zeer beperkte overlap met categorie-2 grond en mogelijk nadelige gevolgen voor de bodem, zoals opgenomen in het Bouwstoffenbesluit, waarvoor wij in het kader van deze wijziging nu geen bodembeschermende voorziening meer voorschrijven.

5.5 Conclusie

Ten behoeve van de op- en overslag en bewerking van grond, zoals opgenomen in het Bouwstoffenbesluit en de overgang naar het Besluit bodemkwaliteit, is het van belang het voorzieningenniveau van de Wm-inrichtingen ten aanzien van deze activiteiten te toetsen. Wij hebben de nu te vergunnen activiteiten, die aansluiten bij het Besluit bodemkwaliteit hierop getoetst. Door de aan deze ambtshalve wijziging verbonden vergunningsvoorschriften wordt een acceptabel (verwaarloosbaar) niveau van de bescherming van de bodem gerealiseerd.

6 Beoordelingsrichtlijnen (BRL)

6.1 Algemeen

Voor steeds meer activiteiten worden zogenaamde BRL's opgesteld. BRL's beschrijven de manier waarop certificatie-instellingen toetsen of een organisatie voldoet aan de technische eisen voor het behalen of behouden van een certificaat. Verder wordt in de BRL's beschreven aan welke technische en organisatorische eisen een organisatie / product moet voldoen om in aanmerking te komen voor een certificaat. Deze beschrijvingen worden uitgewerkt in protocollen. Voor bepaalde activiteiten is het verplicht te werken overeenkomstig een bepaalde BRL of protocol en hiervoor een certificaat en erkenning te hebben. Wanneer er geen certificaat en erkenning aanwezig zijn mogen bepaalde activiteiten niet worden uitgevoerd, dan wel gelden hier andere regels voor. In het Besluit bodemkwaliteit, in samenhang met de Regeling bodemkwaliteit is deze verplichting voor bepaalde activiteiten opgenomen.

6.2 Vergunde activiteiten

Binnen de inrichting vinden de volgende activiteiten plaats waarop een BRL-protocol van toepassing kan zijn:

- samenstellen van grondproducten conform de BRL 9335.

6.3 Conclusie

In de vigerende vergunning is het samenstellen van grondproducten reeds vergund. Hoofdstuk 2 van het Besluit bodemkwaliteit heeft een rechtstreekse werking. Hieruit volgt dat bepaalde activiteiten slechts onder certificaat en erkenning mogen worden uitgevoerd. Wij hebben in de voorschriften aangesloten bij hoofdstuk 2 van het Besluit bodemkwaliteit en opgenomen dat deze activiteiten slechts mogen worden uitgevoerd overeenkomstig de geldende BRL's, voor het ophulken van grond, het samenstellen van grondproducten en/of bewerken van verontreinigde grond of baggerspecie.

Wij hebben voorschriften met betrekking tot het samenstellen van grondproducten aan deze beschikking toegevoegd. Hiermee blijft de activiteit vergund en dient voor de activiteit gewerkt te worden overeenkomstig de geldende BRL en mogen deze activiteiten slechts worden uitgevoerd door een persoon welke de beschikking heeft over een certificaat en erkenning.

7 Doelmatig beheer van afvalstoffen

7.1 Wijzigen A&V-beleid en/of AO/IC

Doordat het Bouwstoffenbesluit is komen te vervallen en het Besluit bodemkwaliteit van kracht is geworden, dienen het acceptatie en verwerkingsbeleid (A&V-beleid) en/of de administratieve organisatie en een interne controle (AO/IC) aangepast te worden. Hierin dienen de wijzigingen tengevolge van het in werking treden van het Besluit bodemkwaliteit te worden verwerkt.

8 Termijn

8.1 Algemeen

Dit besluit geldt tot het einde van de looptijd van de vigerende vergunning.



9 Besluit

Gelet op het voorgaande en de ter zake geldende wettelijke bepalingen besluiten wij:

- de op 22 februari 2008 aan gemeente Etten-Leur verleende Wm-vergunning te wijzigen op grond van artikel 8.22 en 8.23 Wm;
- deze vergunning te verlenen voor de termijn gelijk aan de looptijd van de vigerende Wm-vergunning d.d. 22 februari 2008 met kenmerk 1378518;
- aan de vigerende Wm-vergunning de voorschriften en beperkingen te verbinden, zoals die in bijbehorende voorschriften zijn opgenomen;
- de aan de op 22 februari 2008 verleende vergunning verbonden voorschriften 5.1.7, 9.3.1 en 9.3.2 in te trekken;
- dit besluit te zenden aan gemeente Etten-Leur/Groencomposteerinrichting Zwartenberg-Oost, Postbus 10100, 4870 GA Etten-Leur en een afschrift van dit besluit te zenden aan:
 - het college van burgemeester en wethouders van Etten-Leur, Postbus 10100, 4870 GA Etten-Leur;
 - de Regionale Milieudienst West-Brabant, de heer K. Hornman, Postbus 16, 4700 AA Roosendaal;
- deze beschikking bekend te maken op 26 november 2010.

's-Hertogenbosch, 22 november 2010.

Gedeputeerde Staten van Noord-Brabant,
namens deze,



ir. J.P.M. van Erdewijk,
bureauhoofd Vergunningverlening Afvalrecycling en Industriële bedrijven.

Voor de mogelijkheid en de termijn tot het instellen van beroep wordt verwezen naar de bekendmaking van het besluit.



II. Voorschriften

VOORSCHRIFTEN

INHOUDSOPGAVE

1.	Acceptatie.....	9
1.1	Grond	9
1.2	Wijziging A&V-beleid en/of AO/IC.....	9
2.	Bodem	11
2.1	Voorzieningen	11
2.2	Onderzoeken	11
	Bijlage 1: begrippen	12

1. Acceptatie

1.1 Grond

- 1.1.1 Vergunninghoudster mag grond accepteren, op- en overslaan en bewerken, die voldoet aan de volgende criteria:
- a grond met kwaliteitsklasse achtergrondwaarde;
 - b grond met kwaliteitsklasse wonen;
 - c grond met kwaliteitsklasse industrie
- In afwijking hierop hoeven partijen grond en bouwstoffen die ontstaan zijn bij het zeven van te composteren materialen of compost, hier niet aan te voldoen.
- 1.1.2 De acceptatie van grond welke valt binnen de reikwijdte van het Besluit bodemkwaliteit, mag alleen plaatsvinden, indien de kwaliteit bekend is op basis van de volgende milieuhygiënische verklaringen:
- a partijkuring;
 - b erkende kwaliteitsverklaring;
 - c fabrikant-eigenverklaring;
 - d (water)bodemonderzoek;
- De milieuhygiënische verklaringen dienen te voldoen aan het Besluit bodemkwaliteit.
- 1.1.3 Alle partijen grond dienen zodanig opgeslagen te worden dat er geen onderlinge vermenging kan plaatsvinden, tenzij dit voor het samenvoegen van partijen noodzakelijk is.
- 1.1.4 Samengestelde grondproducten mogen slechts samengesteld worden conform de BRL 9335.

1.2 Wijziging A&V-beleid en/of AO/IC

- 1.2.1 Het bij de aanvraag gevoegde danwel het van toepassing zijnde en door bevoegd gezag goedgekeurde A&V-beleid en/of de AO/IC dient met de wijzigingen tengevolge van het in werking treden van het Besluit bodemkwaliteit te worden aangepast c.q. aangevuld. Deze aanpassingen c.q. aanvullingen dienen binnen een maand na inwerking treden van deze vergunning ter goedkeuring aan het bevoegd gezag te worden overgelegd.
- 1.2.2 De vergunninghouder dient te allen tijde te handelen conform het bij de aanvraag gevoegde danwel het van toepassing zijnde en door bevoegd gezag goedgekeurde A&V-beleid en de AO/IC inclusief (voor zover van toepassing) de goedgekeurde aanvullingen en de ingevolge voorschrift 1.2.1 toegezonden wijzigingen.
- 1.2.3 Het in voorschrift 1.2.1 bedoelde A&V-beleid en de AO/IC en doorgevoerde wijzigingen moeten gedurende de openingstijden van het bedrijf voor het bevoegd gezag ter inzage liggen.



- 1.2.4 Wijzigingen van de procedure voor acceptatie, be- en verwerking, registratie of controle moeten uiterlijk twee weken voordat de wijziging wordt doorgevoerd (ter bepaling van de procedure die in relatie tot de aard van de wijziging is vereist) schriftelijk aan Gedeputeerde Staten worden voorgelegd.

In het voornemen tot wijziging dient het volgende aangegeven te worden:

- de reden tot wijziging;
- de aard van de wijziging;
- de gevolgen van de wijziging voor andere onderdelen van het A&V-beleid en de AO/IC;
- de datum waarop vergunninghoudster de wijziging wil invoeren.



2. Bodem

2.1 Voorzieningen

- 2.1.1 Grond waarvan de kwaliteit slechts indicatief is vastgesteld en dus geen milieuhygiënische verklaring bevatten, zoals genoemd in het Besluit bodemkwaliteit, dienen op een vloeistofdichte voorziening opgeslagen, overgeslagen en bewerkt te worden.
- 2.1.2 De opslag van geaccepteerde partijen grond dient zodanig plaats te vinden dat geen vermenging met de ondergrond kan plaatsvinden.

2.2 Onderzoeken

- 2.2.1 Ter plaatse van de locaties waar opslag, overslag en/of bewerking plaatsvindt van de volgende grond, dient nul- en/of eindsituatiebodemonderzoek uitgevoerd te zijn:
 - a kwaliteitsklasse industrie (Besluit bodemkwaliteit);
 - b grond van onbekende samenstelling en/of die niet voldoen aan het Besluit bodemkwaliteit.
- 2.2.2 Indien op basis van voorschrift 2.2.1 een nul- en/of eindsituatiebodemonderzoek uitgevoerd dient te worden, dient voorafgaand aan het onderzoek de opzet van het onderzoek ter goedkeuring aan Gedeputeerde Staten te worden overgelegd.



Bijlage 1: begrippen

Voor zover in een voorschrift verwezen wordt naar een DIN-, DIN-ISO, NEN-, NEN-EN-, NEN-ISO-, NVN-norm, AI-blad, BRL, CPR, PGS of NPR, wordt de uitgave bedoeld die voor de datum waarop de vergunning is verleend het laatst is uitgegeven met tot die datum uitgegeven aanvullingen of correctiebladen. Indien er sprake is van reeds bestaande constructies, toestellen, werktuigen en installaties is -de norm, BRL, CPR, PGS, NPR of het AI-blad van toepassing die bij de aanleg of installatie van die constructies, toestellen, werktuigen en installaties is toegepast, tenzij in het voorschrift anders is bepaald.

Alle onderstaande verklaringen en definities zijn van toepassing op de in de voorschriften gebruikte benamingen en termen, aangevuld met, dan wel in afwijking van de in NEN 5880 (Afval en afvalverwijdering, Algemene termen en definities) en de NEN 5884 (Afval en afvalverwerking, termen en definities voor bouw- en sloopafval) gegeven verklaringen en definities.

Besteladressen:

publicaties zijn in ieder geval verkrijgbaar bij de onderstaande instanties:

- overheidspublicaties zoals AI-bladen en CPR-richtlijnen bij:

SDU Service, afdeling Verkoop

Postbus 20014

2500 EA DEN HAAG

telefoon (070) 378 98 80

telefax (070) 378 97 83

- PGS-richtlijnen zijn digitaal verkrijgbaar via www.vrom.nl

- DIN, DIN-ISO, NEN, NEN-EN, NEN-ISO, NVN-normen en NPR-richtlijnen bij:

Nederlands Normalisatie-instituut (NEN), Afdeling verkoop

Postbus 5059

2600 GB DELFT

telefoon (015) 269 03 91

telefax (015) 269 02 71

www.nen.nl

- BRL-richtlijnen bij:

Stichting Infrastructuur Kwaliteitsborging Bodembeheer (SIKB)

Groningenweg 10

Postbus 420

2800 AK Gouda

telefoon 0182 - 54 06 75

telefax 0182 - 54 06 76

www.sikb.nl

- InfoMil is het informatiecentrum in Nederland over milieu wet- en regelgeving.

www.infomil.nl

Bodemonderzoek milieuvergunningen en BSB:



Publicatie van het ministerie van VROM, SDU uitgeverij Den Haag (1993).



Vloeistofdichte voorziening:

Een voorziening die in staat is vrijgekomen stoffen op te vangen, zonder dat indringing in de bodem plaats kan vinden. De voorziening dient te voldoen aan de CUR/PBV-aanbeveling 44 (4^{de} herziene versie).

Vloeistofkerende voorziening:

Een voorziening die in staat is vrijgekomen stoffen zo lang te keren dat deze kunnen worden opgeruimd voordat indringing in de bodem plaats kan vinden.

Grond:

Grond is vast materiaal dat bestaat uit minerale delen met een maximale korrelgrootte van 2 mm en organische stof in een verhouding en met een structuur zoals deze in de bodem van nature worden aangetroffen, alsmede van nature in de bodem voorkomende schelpen en grind met een korrelgrootte van 2 tot 63 millimeter, met uitzondering van baggerspecie.

Baggerspecie:

Baggerspecie is materiaal, dat is vrijgekomen uit de bodem via het oppervlaktewater of de voor dat water bestemde ruimte en dat bestaat uit minerale delen met een maximale korrelgrootte van 2 millimeter en organische stof in een verhouding en met een structuur zoals deze in de bodem van nature worden aangetroffen, alsmede van nature in de bodem voorkomende schelpen en grind met een korrelgrootte van 2 tot 63 millimeter.

Milieuhygiënische verklaringen:

Partijkeuring:

De partijkeuring grond betreft een onderzoek naar de milieuhygiënische kwaliteit en toepassingsmogelijkheden van een partij grond of (gerijpte) baggerspecie al dan niet ontgraven. De keuring moet betrekking hebben op minimaal de gehele partij grond die wordt toegepast.

Erkende kwaliteitsverklaring:

De erkende kwaliteitsverklaring (EKV) is een schriftelijke verklaring waarin wordt verklaard dat de bijbehorende partij grond of baggerspecie afkomstig is van een persoon of instelling, die is erkend voor het produceren op basis van een Nationale Beoordelingsrichtlijn, voldoet aan de bij of krachtens het Besluit bodemkwaliteit gestelde eisen. De verklaring is afgegeven door een instelling die daartoe beschikt over een erkenning en mag enkel worden toegepast op de in de verklaring aangegeven wijze.

Fabrikant-eigenverklaring:

De fabrikant-eigenverklaring (FEV) is een schriftelijke milieuhygiënische verklaring afgegeven door de producent van de grond of baggerspecie. De producent verklaart met een fabrikant-eigenverklaring dat het product voldoet aan de in het Besluit bodemkwaliteit gestelde eisen gesteld aan de met betrekking tot de milieuhygiënische kwaliteit van het product. Uit de verklaring blijkt op welke wijze (volgens welke methode en normen) is vastgesteld dat de partij voldoet aan de bij of krachtens het Besluit gestelde eisen.

(water)bodemonderzoek:

Voor grond:

NEN 5740: toetsing of sprake is van schone bodem

NEN 5740: toetsing of sprake is van een schone bodem op grootschalige locaties



NEN 5740: partijkeuring van niet-schone grond uit een diffuus belast gebied met een heterogene verdeling van de verontreinigende stof

Voor baggerspecie:

NVN 5720 (vermoedelijk wordt de NVN 5720 in april vervangen door de NEN 5720)

Een van de onderzoeksprotocollen voor de bodem onder oppervlaktewater zoals omschreven in onderdeel II van bijlage D in de Regeling bodemkwaliteit. Het te volgen protocol is afhankelijk van de reikwijdte (geografisch dan wel qua doelstelling) van het protocol.

Bouwstof:

Materiaal waarin de totaalgehalten aan silicium, calcium of aluminium tezamen meer dan 10 gewichtsprocent van dat materiaal bedragen, uitgezonderd vlakglas, metallisch aluminium, grond en baggerspecie, in de hoedanigheid waarin het is bestemd om te worden toegepast.⁹ Dit betekent concreet dat het Besluit bodemkwaliteit alleen betrekking heeft op steenachtige materialen.

Voorbeelden hiervan zijn beton, asfalt, dakpannen en bakstenen. Materialen zoals kunststof, hout of stro worden ook toegepast als bouwstof, maar deze materialen vallen dus niet onder de regels voor bouwstoffen in het Besluit. Asbest voldoet aan de definitie van een bouwstof, maar vanwege milieuhygiënische risico's mag het niet meer worden toegepast.

Soorten bouwstoffen:

Vormgegeven bouwstoffen:

Vormgegeven bouwstoffen zijn bouwstoffen die uit flinke brokken bestaan (de kleinste eenheid moet een volume hebben van tenminste 50 cm³) en het materiaal mag onder normale gebruiksomstandigheden nagenoeg geen erosie of slijtage vertonen (duurzaam vormvast). Enkele voorbeelden van vormgegeven bouwstoffen zijn: bakstenen, asfaltbeton en heipalen.

Niet-vormgegeven bouwstoffen:

Niet-vormgegeven bouwstoffen waarvan de kleinste eenheid een volume heeft van minder dan 50cm³ of bouwstoffen die onder normale omstandigheden niet duurzaam vormvast zijn.

Voorbeelden hiervan zijn assen en granulaten.

De meeste niet-vormgegeven bouwstoffen voldoen aan de normen voor ongeïsoleerde toepassingen. Wanneer niet aan die norm wordt voldaan, dan kan de bouwstof mogelijk nog als IBC-bouwstof worden toegepast.

IBC-bouwstoffen:

IBC-bouwstoffen zijn niet-vormgegeven bouwstoffen die alleen mogen worden toegepast met isolatie-, beheers- en controle- (IBC) maatregelen, omdat het toepassen zonder deze maatregelen anders leidt tot teveel emissies naar het milieu.

Nulsituatie:

De kwaliteit van de grond en het grondwater ter plaatse van de inrichting op het moment dat de bedrijfsactiviteiten zijn gestart.



TER INZAGE LEGGING

Wet milieubeheer

Gedeputeerde Staten van Noord-Brabant maken bekend dat zij de vergunning ingevolge artikel 8.22 en 8.23 van de Wet milieubeheer hebben gewijzigd voor gemeente Etten-Leur voor de inrichting bestemd voor groencompostering, bestemd voor het opslaan en verwerken van van buiten de inrichting afkomstig composteerbaar groenafval met een verwerkingscapaciteit van 20.000 ton op jaarbasis. Daarnaast vindt op- en overslag plaats van schone grond en cat. I grond met een maximale opslagcapaciteit van 70.000 ton, composteren van groenafval 20.000 ton op jaarbasis alsmede de opslag van grond 70.000 ton op jaarbasis gelegen aan de Zeedijk 59 te Etten-Leur.

De reden van deze wijziging houdt verband met het vervangen van het Bouwstoffenbesluit door het Besluit bodemkwaliteit. Ten aanzien van het ontwerpbesluit zijn geen zienswijzen naar voren gebracht. Het besluit is niet gewijzigd ten opzichte van de ontwerp-beschikking.

De beschikking en de bijbehorende stukken liggen vanaf 29 november 2010 tot en met 10 januari 2011 ter inzage bij het informatiecentrum in het stads kantoor Etten-Leur, Roosendaalseweg 4 te Etten-Leur op werkdagen van 9 - 17 uur en op maandagavond tot 19 uur.

Ook is het mogelijk de stukken in te zien in het Provinciehuis van Noord-Brabant, Brabantlaan 1 te 's-Hertogenbosch. U kunt daarvoor contact opnemen met mevrouw Y. Sluyter van het bureau

Vergunningverlening Afvalrecycling en Industriële bedrijven van de directie Ecologie.

Telefoon (073) 680 86 10/fax (073) 680 76 41. Aan deze procedure is een zaak-/projectnummer gekoppeld.

Gelieve bij correspondentie dit nummer (1722714/28542) te vermelden. Vanaf het moment van terinzagelegging is de ontwerp-beschikking te bekijken op de internetsite:

"www.brabant.nl/milieuvergunning".

Tegen de beschikking kan tot en met 10 januari 2011 beroep worden ingesteld door:

- belanghebbenden die redelijkerwijs niet kan worden verweten geen zienswijzen naar voren te hebben gebracht over de ontwerp-beschikking.

De beschikking treedt na afloop van de beroepstermijn in werking, tenzij voor dit tijdstip beroep is ingesteld en om voorlopige voorziening is verzocht. Het beroepschrift moet worden gericht en gezonden aan de Afdeling bestuursrechtspraak van de Raad van State, Postbus 20019, 2500 EA Den Haag. Het verzoek om voorlopige voorziening moet worden gestuurd aan de Voorzitter van die afdeling.

's-Hertogenbosch, november 2010.





Gemeente Etten-Leur

Roosendaalseweg 4

4875 AA Etten-Leur

Postbus 10.100

4870 GA Etten-Leur

T: 14 076

F: 076 5033 880

E : info@etten-leur.nl

I : www.etten-leur.nl



Kenmerk : 2013OG0238-01
Contactpersoon : Dhr. K. Vissers
Afdeling : Vergunning en Handhaving
Doorkiesnummer : 076-5024359
Uw brief van :
Onderwerp : Omgevingsvergunning regulier, Zeedijk 59 te Etten-Leur

Etten-Leur, - 6 AUG. 2013

Geachte heer/mevrouw,

Inleiding

Op 6 juni 2013 hebben wij uw aanvraag om omgevingsvergunning ontvangen voor het project het milieuneutraal veranderen van de composteerinrichting ten opzichte van de vigerende vergunning gelegen aan de Zeedijk 59 te Etten-Leur. Met betrekking tot deze aanvraag delen wij u het volgende mee.

Verlenen omgevingsvergunning

Wij hebben besloten de omgevingsvergunning voor de activiteit milieuneutraal veranderen te verlenen overeenkomstig de besluitvormingsprocedure zoals genoemd in artikel 3.7 van de Wet algemene bepalingen omgevingsrecht. De beschikking is met gewaarmerkte bijlagen bijgevoegd.

Mede in uw eigen belang attenderen wij u op het volgende. Het project moet worden uitgevoerd volgens de gewaarmerkte tekening(en) en bijlage(n) van de omgevingsvergunning. Het is niet toegestaan om daarvan af te wijken. Wij adviseren u pas gebruik te maken van de beschikking wanneer deze onherroepelijk is.



THE UNIVERSITY OF CHICAGO
LIBRARY

Meer informatie?

Voor meer informatie kunt u contact opnemen met de heer K. Vissers, telefoonnummer (076) 5024359 of via kees.vissers@etten-leur.nl. Wilt u liever schriftelijk reageren? Vermeld dan in ieder geval het kenmerk en onderwerp in uw brief.

Met vriendelijke groet,
Namens burgemeester en wethouders van Etten-Leur,
Hoofd van de afdeling Vergunning en Handhaving

A handwritten signature in black ink, appearing to read 'H.C. de Korte', is written over the printed name.

drs. H.C. de Korte

Bijlagen

- Beschikking

Omgevingsvergunning

Burgemeester en wethouders hebben op 6 juni 2013 een aanvraag voor een omgevingsvergunning ontvangen van [REDACTED] voor het project het milieuneutraal veranderen van de composteerinrichting op het perceel kadastraal bekend gemeente Etten-Leur, sectie M, nummer 1164 en plaatselijk bekend Zeedijk 59. De aanvraag is geregistreerd onder nummer 2013OG0238-01.

Besluit

Burgemeester en wethouders besluiten, gelet op de Wet algemene bepalingen omgevingsrecht, het Besluit omgevingsrecht en de Regeling omgevingsrecht:

1. de omgevingsvergunning te verlenen voor de activiteit "inrichting veranderen (Milieu)/ milieuneutraal veranderen (artikel 2.1 lid 1 onder e)"

met inachtneming van de bij deze beschikking behorende opgenomen overwegingen en voorschriften.

Bijgevoegde documenten

De in de bijlage "Bijgevoegde documenten" genoemde documenten maken deel uit van de beschikking en zijn als gewaarmerkt stuk bijgevoegd.

Inwerkingtreding

De beschikking treedt in werking met ingang van de dag na bekendmaking.

Etten-Leur, - 6 AUG. 2013

Namens burgemeester en wethouders van Etten-Leur,
Hoofd van de afdeling Vergunning en Handhaving



drs. H.C. de Korte



Bezwaarclausule

Belanghebbende [REDACTED] heeft het recht bezwaar maken tegen deze beschikking bij het college van Burgemeester en Wethouders van de gemeente Etten-Leur, Postbus 10.100, 4870 GA Etten-Leur. De termijn voor het indienen van een bezwaarschrift bedraagt zes weken en vangt aan met ingang van de dag, gelegen na de datum van bekendmaking van deze beschikking (aan de aanvrager).

Het bezwaarschrift moet zijn ondertekend en moet minstens bevatten:

- a. De naam en het adres van de indiener;
- b. De dagtekening; [REDACTED]
- c. Een aanduiding van het besluit waartegen het bezwaar zich richt;
- d. De gronden van het bezwaar (motivering).

Het indienen van een bezwaar heeft geen schorsende werking voor de beschikking waartegen het bezwaar zich richt.

Voorts kan op grond van het bepaalde in artikel 8:81 van de Algemene wet bestuursrecht aan de voorzieningenrechter van de Rechtbank Zeeland-West-Brabant, Team Bestuurrecht, Postbus 90.006, 4800 PA Breda, worden verzocht een voorlopige voorziening te treffen, indien onverwijlde spoed, gelet op de betrokken belangen, dat vereist. Het vragen van een voorlopige voorziening is mogelijk indien binnen de genoemde termijn ook een bezwaarschrift wordt ingediend. Van de verzoeker om voorlopige voorziening wordt een griffierecht geheven.

Meer informatie over deze clausule treft u aan in de brochure "Rechtsmiddelen (bezwaar en beroep) tegen beslissing overheid" op onze website.

Inhoudsopgave

Het volgende onderdeel hoort bij en maakt deel uit van de beschikking met het registratienummer 2013OG0238-01, aan [REDACTED], voor het project: het milieuneutraal veranderen van de composteerinrichting op het adres Zeedijk 59 te Etten-Leur:

pag.

Het oprichten, veranderen of veranderen van de werking of het in werking hebben van een inrichting of mijnbouwwerk (artikel 2.1 lid 1 onder e) 4

Het oprichten, veranderen of veranderen van de werking of het in werking hebben van een inrichting of mijnbouwwerk (artikel 2.1 lid 1 onder e)

A. Overwegingen

Voor de overwegingen die wij bij het nemen van het besluit voor deze activiteit hebben genomen verwijzen wij u naar de bijgevoegde bijlage "Overwegingen en toetsingen 2013OG2038-01"

B. Voorschriften

Het betreft hier een milieuneutrale verandering waarop de voorschriften van de huidige vergunning d.d. 22 februari 2008 van toepassing zijn. Er zijn geen extra voorschriften toegevoegd.

Overwegingen en toetsingen 2013OG0238-01

OVERWEGINGEN EN TOETSINGEN

inzake aanvraag om omgevingsvergunning (milieuneutraal veranderen), met kenmerk 2013OG0238-01

Inhoudelijke beoordeling

De Aanvraag

Burgemeester en wethouders hebben op 6 juni 2013 een aanvraag voor een omgevingsvergunning ontvangen van [REDACTED], voor het project: het milieuneutraal veranderen van de inrichting voor wat betreft het te composteren product opzetten op één tafelbed in plaats van rillen en het gebruik van andere machines op het perceel kadastraal bekend gemeente Etten-Leur sectie M nummer 1164 en plaatselijk bekend Zeedijk 59 te Etten-Leur. De aanvraag is geregistreerd onder nummer 2013OG0238-01.

De aanvraag heeft betrekking op een composteringsinrichting. De belangrijkste onderdelen van de verandering bestaan uit:

- het milieuneutraal veranderen van de inrichting voor wat betreft het te composteren product opzetten op één tafelbed in plaats van rillen;
- het gebruik van andere machines voor het omzetten en overige werkzaamheden.

Overwegingen ten aanzien van de aard en de veranderingen

De veranderingen waarvoor een aanvraag is ingediend betreffen:

- het te composteren product opzetten op één tafelbed in plaats van rillen;
- het gebruik van andere machines.

Het betreft een aanvraag die betrekking heeft op het veranderen of veranderen van de werking van een inrichting of mijnbouwwerk als bedoeld in artikel 2.1, lid 1 aanhef en onder e Wabo. De activiteiten binnen de inrichting zijn vergund middels de volgende omgevingsvergunningen:

- een oprichtingsvergunning d.d. 22 februari 2008;
- ambtshalve wijziging vergunning art. 8.22 en 8.23 d.d. 22 november 2010.

De aangevraagde verandering past binnen de gestelde normen en randvoorwaarden van deze vergunningen. De vergunningen zijn actueel.

Toetsing milieuneutrale of –vriendelijke verandering

De Wabo bepaalt in artikel 2.14, lid 5 dat een omgevingsvergunning voor een milieuvriendelijke of milieuneutrale verandering kan worden verleend als voldaan wordt aan de voorwaarden uit artikel 3.10 lid 3 van de Wabo. Hieruit volgt dat de gevraagde een milieuvriendelijke of milieuneutrale verandering kan worden verleend als voldaan wordt aan de vergunning kan worden verleend indien de realisering van de met deze aanvraag beoogde verandering van de inrichting of verandering van de werkwijze binnen de inrichting:

- Niet zal leiden tot andere of grotere nadelige gevolgen voor het milieu dan volgens de geldende vergunning zijn toegestaan;
- Niet zal leiden tot het ontstaan van een andere inrichting dan waarvoor vergunning is verleend; en
- Niet mer-plichtig is.

Wij zijn van oordeel dat door de verandering geen andere inrichting ontstaat dan waarvoor eerder vergunning is verleend. De vergunning is verleend voor een inrichting zoals aangegeven in categorie 28.1 van het Besluit Omgevingsrecht (het opslaan, overslaan en verwerken van afvalstoffen). De onderhavige verandering past binnen deze categorie. De inrichting komt niet in een andere categorie terecht door deze wijziging. De aard van de inrichting blijft

dan ook precies hetzelfde. Een Milieueffectrapportage is evenmin noodzakelijk voor de aangevraagde wijziging van de inrichting.

Naar aanleiding van de ingediende aanvraag en de daarbij overgelegde gegevens concluderen wij dat de aangevraagde verandering voldoet aan de hierboven genoemde drie criteria. Hieronder zal een en ander nader worden gemotiveerd.

Bodem

De aard van de stoffen die worden opgeslagen verandert niet. De voorgenomen wijzigingen leiden niet tot grotere nadelige gevolgen voor het milieu dan in de voorschriften en beperkingen die reeds in de vigerende milieuvergunning zijn vastgelegd.

Geluid

In de inrichting worden andere machines gebruikt ten opzichte van de vigerende vergunning. Aan de milieuneutrale vergunning is een akoestisch rapport (kenmerk 13.015.01) toegevoegd waaruit blijkt dat de geluidsbelasting als gevolg van de wijzigingen niet hoger is dan reeds vergund. De wijzigingen leiden dus niet tot grotere nadelige gevolgen voor het milieu dan in de voorschriften en beperkingen die reeds in de vigerende milieuvergunning zijn vastgelegd.

Energie

De wijziging van het machinepark zullen niet leiden tot grotere nadelige gevolgen voor het milieu dan in de voorschriften en beperkingen die reeds in de vigerende milieuvergunning zijn vastgelegd.

Lucht/geur

Het geuremitterend oppervlakte van het tafelbed is kleiner dan het geuremitterend oppervlakte van rillen. Gelet op de afname van het geuremitterend oppervlakte ten opzichte van de vigerende vergunning zal de geuruitstoot hetzelfde zijn dan wel afnemen ten opzichte van de vigerende vergunning.

Conclusie

De aanvraag maakt voldoende aannemelijk dat gelet op het bepaalde in artikel 3.10 lid 3 van de Wabo het opzetten van het te composteren materiaal op een tafelbed in plaats van rillen en het gebruik van andere machines niet leidt tot:

- 1 Andere of grotere nadelige gevolgen voor het milieu dan die de inrichting ingevolgde de op 22 februari 2008 verleende omgevingsvergunning mag veroorzaken;
- 2 een andere inrichting dan waarvoor vergunning is verleend;
- 3 een plicht om een milieueffectrapport als bedoeld in hoofdstuk 7 van de Wm te maken.

Bijgevoegde documenten

De volgende documenten worden meegezonden met de beschikking en zijn als gewaarmerkt stuk bijgevoegd:

- Aanvraagformulier omgevingsvergunning met stempeldatum ontvangst d.d.6 juni 2013;
- Bijlage milieuneutrale omgevingsvergunning d.d. 4 juni 2013;
- Akoestisch onderzoek (nr. 13.015.01) d.d. 26 maart 2013.





Milieuneutrale omgevingsvergunning

Bijlage behorende bij de aanvraag van een milieuneutrale omgevingsvergunning voor
[Redacted] te Etten-Leur

Behoort bij besluit van burgemeester
en wethouders van de Gemeente Etten-Leur

van - 6 AUG 2013

Mij bekend,
Hoofd van de afdeling Vergunning en Handhaving

[Redacted signature line]

Datum: 04 juni 2013
Status: definitief
Auteur: ing. R. van Gernerden
Versie: 13-1



In deze bijlage worden de (milieuneutrale) wijzigingen ten opzichte van de vigerende vergunning nader toegelicht. Allereerst wordt de verandering "Het te composteren product opzetten op één tafelbed in plaats van rillen" onder "1" nader toegelicht / onderbouwd. Vervolgens wordt de verandering "Het gebruik van andere machines voor het omzetten en overige werkzaamheden" onder "2" nader toegelicht / onderbouwd.

1. Het te composteren product opzetten op één tafelbed in plaats van rillen

1.1 Inleiding vergunde situatie

Onderstaande tekst is gebaseerd op de vergunde situatie van Composteerinrichting Zwartenberg-Oost aan de Zeedijk te Etten-Leur.

In de vergunde situatie heeft de composteringsinrichting een verwerkingscapaciteit van maximaal 20.000 ton per jaar, waarbij composteringsmethode A (bijzondere regeling Nederlandse emissie Richtlijn = NeR) wordt gehanteerd.

- *methode A: intensieve methode met hoge omzetfrequentie;*

In de eerste twee weken wordt intensief omgezet (circa drie maal). Met het vorderen van het composteringsproces neemt de omzetfrequentie af naar gemiddeld één maal per drie weken. Het composteerproces duurt gemiddeld drie maanden. In deze periode wordt totaal circa zeven maal omgezet.

De composteermethode A in de vergunde situatie is gebaseerd op rillen. In de vergunde situatie zijn verschillende maatregelen ter bescherming tegen het aspect geurhinder opgenomen welke tevens door [REDACTED] worden gehanteerd. Dit betreffen (afkomstig uit de definitieve beschikking Wet milieubeheer, kenmerk 1378518):

IV.C.3 De in de aanvraag opgenomen maatregelen en voorzieningen ter bescherming tegen het aspect geurhinder

In de aanvraag zijn de volgende maatregelen opgenomen:

- Er wordt wekelijks de temperatuur en het vochtgehalte van het composteringsproces gemeten. De resultaten hiervan worden vastgelegd in een logboek.
- De composthoopen hebben een hoogte van gemiddeld 3 meter en van maximaal 3,5 meter. Bij deze hoogte vindt geen beluimering van een goed verloop van het composteringsproces op.
- Het percentage grasachtig materiaal in de composteringshoop wordt gelimiteerd tot maximaal 30%. Het overig te composteren materiaal bestaat uit structuurmateriaal, plantsoen- en bladafval e.d.
- Er wordt geen GFT-afval binnen de inrichting geaccepteerd en verwerkt.
- Er wordt geen agrarisch afval binnen de inrichting geaccepteerd en verwerkt.
- De kwaliteit van het aangevoerde groenafval wordt visueel en organoleptisch gecontroleerd, waardoor de aanvoer van materiaal in staat van ontbinding binnen de inrichting tot een minimum beperkt wordt. Indien na feitelijke acceptatie alsnog materiaal in staat van ontbinding aangetroffen wordt worden maatregelen getroffen zoals tijdelijk afdekken in combinatie met afvoer naar een erkend verwerker of het direct verwerken in het composteringsproces, waarbij het materiaal in voldoende mate afgedekt wordt met een laag structuurmateriaal.
- Niet houtachtig groenafval, zoals berm- en slootmaaisel, plantsoenafval, bladafval e.d. wordt zo spoedig mogelijk, maar binnen 72 uur verwerkt tot basismateriaal en opgezet in de compostering. Bij opslag langer dan 72 uur wordt grasachtig materiaal als droge balen opgeslagen of ingekuild, waarbij het kuildepot afgedekt wordt met een laag houtsnippers of compost.
- De van het composteringsterrein afstromende neerslag en percolaatwater wordt opgevangen in een hiertoe bestemd percolaatbasin, welke wordt belucht.
- Het composteringsproces verloopt in de richting van het meest dichtbij gelegen geurgevoelig object (dus van zuid naar noord). Naarmate het proces vordert neemt de geuremissie uit de composthoopen af.
- De opslag van geurrelevant groenafval vindt plaats ten zuiden van de composteerplaats zo ver mogelijk verwijderd van het immisiepunt.

1.2 Veranderingen ten opzichte van de vergunde situatie

Tijdens de milieucontrole op 9 november 2012, met kenmerk 00.062.014, is geconstateerd dat bij [REDACTED] composteermethode A wordt gehanteerd op basis van een tafelbed in plaats van rillen. Dit betreft derhalve een verandering ten opzichte van de vergunde situatie.

1000

1000

1000

De werkwijze in de huidige situatie op basis van een tafelbed, wijzigt niet ten opzichte van de vergunde situatie (werkwijze overeenkomstig de NeR⁽¹⁾). De verandering "tafelbed" in plaats van "rillen" wordt in de volgende paragrafen nader toegelicht.

1.2.1 Het te composteren product opzetten op één tafelbed in plaats van rillen

In de huidige situatie bedraagt de composteringscapaciteit maximaal 20.000 ton per jaar (overeenkomstig de vergunde situatie). Om de verandering "Het te composteren product opzetten op één tafelbed in plaats van rillen" ten opzichte van de vergunde situatie inzichtelijk te maken, is gebruik gemaakt van het geurrapport, opgesteld door SGS Environmental Services, d.d. september 2007, met kenmerk EZ/07/2060 (rapport 3) welke deel uit maakt van de vergunde situatie.

1.2.1.1 Oppervlaktebepaling rillen

Jaarlijks wordt 19.800 ton opgezet met behulp van een shovel. Dit is 17.300 ton (20.000 ton - 2.700 ton afgezeefd zand) nieuw materiaal en circa 2.500 ton overloop van de zeef. Hiervan is 12.500 ton structuurmateriaal (= 10.000 ton verse aanvoer + 2.500 ton zeefoverloop) (= 28.000 m³) en 7.300 ton groenafval (= 10.000 ton - 2.700 ton) uit het depot (= 9.300 m³). Op volumebasis wordt jaarlijks 34.300 m³ opgezet waarvan gemiddeld ruim 70 volume % structuurmateriaal. Het gemiddelde storgewicht bedraagt circa 0,6 ton/m³ (= 19.800 ton / 34.000 m³).

Gemiddeld wordt, mede afhankelijk van vraag en aanbod, eens per 3 weken opgezet. De hoeveelheid die per 3 weken wordt opgezet bedraagt 1.140 ton (= 19.800 * (3/50)) ofwel 2.000 m³.




De trapeziumvormige composteringshopen (= rillen) worden opgezet met een shovel. De basisbreedte bedraagt 7 meter, de hoogte bij aanvang 3,5 meter. Per meter dijk ligt circa 6,8 ton of 12 m³. In totaal wordt per keer dus bijna 170 meter dijk opgezet, dit zijn gemiddeld 3,3 dijken van elk circa 50 meter.

De composteringscyclus duurt circa 8 weken. Eens per drie weken wordt opgezet. Derhalve kan gesteld worden dat er de volgende aantal dijken (rillen) compost aanwezig zijn op de inrichting:

$$8 \text{ weken} / 3 \text{ weken} = 2,67$$

$$2,67 \times 3,3 \text{ dijken} = 8,8 \text{ dijken in totaal}$$

Voor het bepalen van de oppervlakte van de rillen is derhalve gerekend met in totaal 9 dijken van 50 meter lang, 7 meter breed en een gemiddelde hoogte van 3,5 meter. Voor een weergave van de boven-, voor- en zij aanzichten wordt verwezen naar onderstaande figuren.

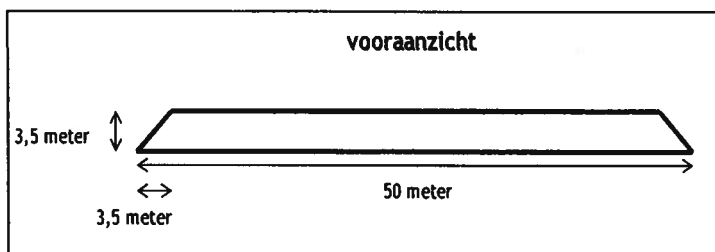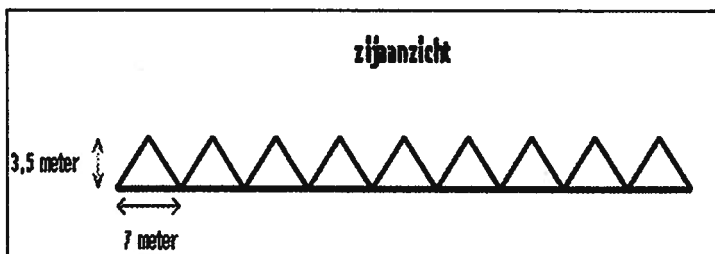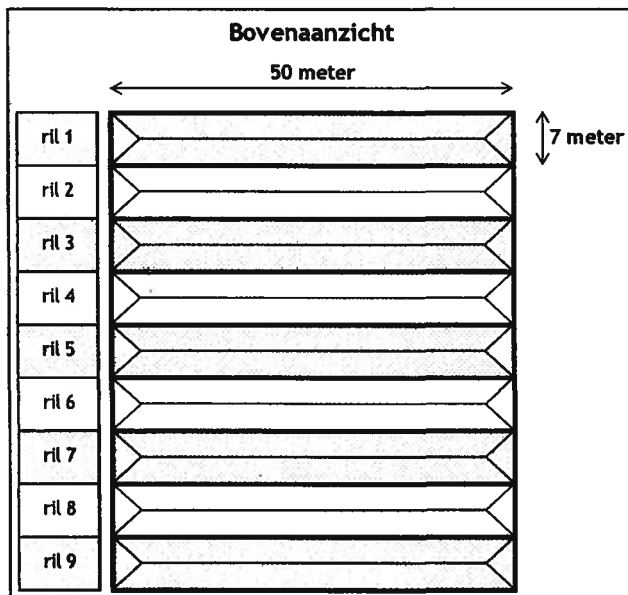

¹ Nederlandse emissie Richtlijn: methode A: intensieve methode met hoge omzetfrequentie

"In de eerste twee weken wordt intensief omgezet (circa drie maal). Vervolgens zal met het vorderen van het composteringsproces de omzetfrequentie afnemen naar gemiddeld één maal per drie weken. Het composteerproces duurt gemiddeld drie maanden. In deze periode wordt totaal circa zeven maal omgezet".

180 14 10 14 14

Berekening oppervlakte 1 ril

$$\begin{aligned} ((3,5 \text{ m} \times 4,95 \text{ m}) + (43,0 \text{ m} \times 4,95 \text{ m})) \times 2 &= 460,35 \text{ m}^2 \\ 7,0 \text{ m} \times 4,95 \text{ m} &= 34,65 \text{ m}^2 \\ \text{Totale oppervlakte van 1 ril bedraagt} &= 495,00 \text{ m}^2 \end{aligned}$$


Berekening oppervlakte 9 rillen:

Totale oppervlakte van 9 rillen bedraagt:

$$495,00 \text{ m}^2 \times 9 = \underline{4.455,0 \text{ m}^2}$$

1.2.1.2 Oppervlaktebepaling tafelbed

In de huidige situatie wordt voor het composteren van groenafval gebruik gemaakt van een tafelbed, de wijze waarop wordt opgezet komt overeen met de vergunde situatie. Voor het bepalen van de oppervlakte van het tafelbed is gerekend met een breedte van 50 meter, een lengte van 65 meter en een gemiddelde hoogte van 3,5 meter. Voor een weergave van de boven-, voor- en zijaanzichten wordt verwezen naar onderstaande figuren.

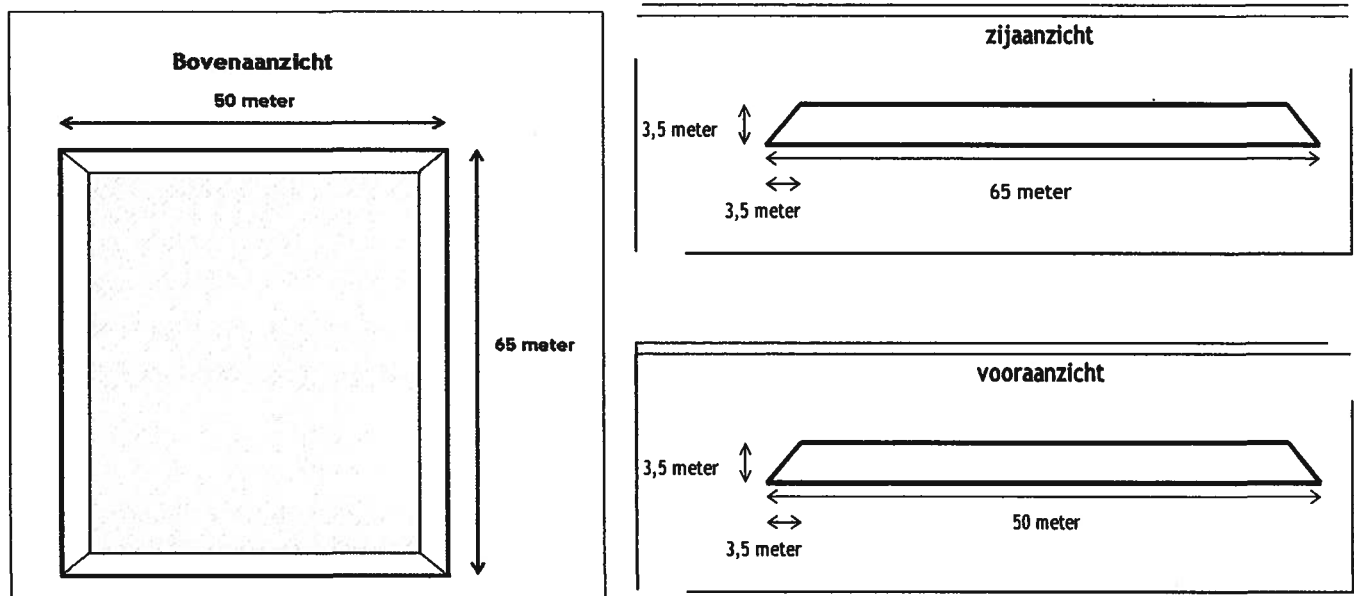

Berekening oppervlakte tafelbed:

$$\begin{aligned} ((3,5 \text{ m} \times 4,95 \text{ m}) + (58,0 \text{ m} \times 4,95 \text{ m})) \times 2 &= 608,85 \text{ m}^2 \\ ((3,5 \text{ m} \times 4,95 \text{ m}) + (43,0 \text{ m} \times 4,95 \text{ m})) \times 2 &= 460,35 \text{ m}^2 \\ 43,0 \text{ m} \times 58,0 \text{ m} &= 2.494,00 \text{ m}^2 \\ \text{Totale oppervlakte van tafelbed bedraagt} &: \\ 608,85 + 460,35 + 2.494,00 &= \underline{3.563,2 \text{ m}^2} \end{aligned}$$

1.3 Conclusie verandering

Het oppervlakteverschil tussen composteermethode A gebaseerd op rillen of composteermethode A gebaseerd op tafelbed bedraagt $891,8 \text{ m}^2$ ($= 4.455,0 \text{ m}^2 - 3.563,2 \text{ m}^2$) in het voordeel van het tafelbed. Gesteld wordt dat het geuremitterend oppervlakte van het tafelbed kleiner is dan bij rillen en de verandering ten opzichte van de vigerende vergunning milieuneutraal is.



2. Het gebruik van andere machines voor het omzetten en overige werkzaamheden

2.1 Inleiding vergunde situatie

Onderstaande tekst is gebaseerd op de vergunde situatie van Composteerinrichting Zwartenberg-Oost aan de Zeedijk te Etten-Leur en het daarbij horende akoestisch rapport, met kenmerk IL.07.01.

In de vigerende vergunning zijn 4 bedrijfssituaties doorgerekend. In de vergunde situatie zijn de belangrijkste bronnen zoals de verkleiningsmachine, omzetmachine en de zeefinstallatie nooit gelijktijdig in werking. In het akoestisch rapport, met kenmerk IL.07.01, zijn voor de representatieve bedrijfssituatie 4 situaties uitgewerkt die per dag mogen plaatsvinden:

- 1) een werkdag waarbij naast de aan- en afvoerbewegingen, groenafval (structuurmateriaal) wordt verkleind en twee shovels worden gebruikt;
- 2) een werkdag waarbij, naast de aan- en afvoerbewegingen, compost wordt omgezet en een shovel wordt gebruikt;
- 3) een werkdag waarbij, naast de aan- en afvoerbewegingen, compost wordt gezeefd en een shovel wordt gebruikt;
- 4) een werkdag waarbij naast de aan- en afvoerbewegingen een shovel wordt gebruikt.

De meest geluidsproducerende bronnen zijn gesitueerd ten zuiden van de inrichting, zover mogelijk verwijderd van het bepalende immissiepunt ten noorden van de inrichting.

Voor de geluidsproducerende activiteiten "verkleinen en zeven" wordt een effectieve bedrijfsduur van 7 uur aangehouden. Tijdens het verkleinen worden de shovel met laadbak en de shovel met de grijper 7 uur per dag gebruikt om de geproduceerde snippers te verplaatsen en het groenafval in de verkleiner te gooien. Tijdens het zeven wordt de shovel 7 uur per dag gebruikt om het compost in de zeefmachine te gooien en om de gereede compost naar de tijdelijke opslagplaats te transporteren.

Het omzetten heeft een gemiddelde bedrijfsduur van 3 uur per dag.

Op de andere werkdagen is het uitgangspunt dat één shovel 4 uur per dag wordt gebruikt om grond of compost te laden en 4 uur wordt gebruikt voor werkzaamheden om het composteerterrein.

Bronvermogens

De gehanteerde bronvermogens in de vergunde situatie zijn weergegeven in onderstaande tabel 1

Bronomschrijving	$L_{A,LT}$	L_{Amax}
Vrachtwagen / tractor	106	111
Personenauto	90	95
Mobiele verkleiner		
- achterzijde (uitworp)	109	119
- voorzijde (trekhaak)	113	123
- rechterzijde (van vooraf gezien)	117	127
- linkerzijde (van vooraf gezien)	117	127
Omzetinstallatie	108	111
Mobiele zeefinstallatie	102	111
Shovel	105	109

Tabel 1: bronvermogens vergunde situatie (bron: akoestisch rapport, met kenmerk IL.07.01)

2.2 Veranderingen ten opzichte van de vergunde situatie

Voor het inzichtelijk maken van de (akoestische) veranderingen ten opzichte van de vigerende situatie is een akoestisch onderzoek, met kenmerk 13.015.01 d.d. 26 maart 2013, uitgevoerd. In het onderzoek zijn, in tegenstelling tot de vigerende vergunning, twee bedrijfssituaties doorgerekend. Daarnaast zijn andere machines en kortere bedrijfsduren toegepast.

Hierna volgt een toelichting op de nieuwe bedrijfssituatie.



2.2.1 Bedrijfssituaties

In de huidige (nieuwe) situatie bestaan de activiteiten op de groencompostering uit het komen en gaan van voertuigen, het laden en lossen van voertuigen middels een shovel of kraan, het gebruik van een grondzeef en het gebruik van een shredder om groen te verkleinen. Waarbij op het terrein de grondzeef of de shredder in werking is.

2.2.1.1 Representatieve bedrijfssituatie

In de representatieve bedrijfssituatie (RBS) vinden alle activiteiten plaats in de dagperiode (tussen 07:00 en 19:00 uur). In de RBS vinden vervoersbewegingen plaats zoals weergegeven in onderstaande tabel 4.1.1.

Tabel 4.1.1: Vervoersbewegingen op terrein 'Groencompostering/gronddepot Zwartenberg'.

Aantal vervoersbewegingen	Bron nrs. figuur 3-3	Dag (RBS): (07.00–19.00)	Avond (RBS): (19.00–23.00)	Nacht (RBS): (23.00–07.00)
Vrachtwagen aanvoer grond	Vw1	25x	-	-
Vrachtwagen aanvoer groenafval	Vw2	35x	-	-
Vrachtwagen afvoer compost	Vw3	30x	-	-
Personenauto aanvoer groen	Pw1	20x	-	-
Personenauto afvoer compost	Pw2	8x	-	-
Omzet machine Bachus	Omz	1x	-	-

Met 1 beweging wordt bedoeld het komen PLUS het gaan van een voertuig.

Bron: akoestisch onderzoek, kenmerk 13.015.01 d.d. 26 maart 2013

In onderstaande tabel zijn van de dagelijkse activiteiten de bedrijfsduur op de groencompostering/gronddepot Zwartenberg weergegeven.

Tabel 4.1.2: Dagelijkse activiteiten 'Groencompostering/gronddepot Zwartenberg'.

Activiteiten	Bron nrs. figuur 3-3	Dag (RBS): (07.00–19.00)	Avond (RBS): (19.00–23.00)	Nacht (RBS): (23.00–07.00)
shovel bij verkleiner of zeef	Se	3 uur	-	-
Gebruik kraan op terrein	Kr	4 uur	-	-
Trommelzeef	TrZ	7 uur	-	-
Shovel wacht stationair	Ss	2 uur	-	-
Shovel werkt met grond	Sg	2 uur	-	-
Vrachtwagen storten groen 35*2min	St	70 min	-	-
Verwisselen containers 10*2 min	Cw	20 min	-	-
Shredder met extra kraan	Sh	3.5 uur	-	-

Bron: akoestisch onderzoek, kenmerk 13.015.01 d.d. 26 maart 2013

2.2.1.2 Bedrijfsduurcorrecties

De bovengenoemde bedrijfsduren zijn verwerkt tot bedrijfsduurcorrecties, in het onderstaande wordt een korte toelichting gegeven. Voor een gedetailleerde toelichting op de bedrijfsduurcorrecties wordt verwezen naar bijlage 2 van het akoestisch onderzoek (kenmerk 13.015.01).

Vrachtwagen en personenauto

De aantallen betreffen een schatting van de aantallen wagens die maximaal op 1 dag zullen komen en gaan. Met 1 rijbeweging wordt het komen PLUS het gaan van een voertuig bedoeld.

Er wordt uitgegaan van een gemiddelde rijnsnelheid van 10 km/u. Het manoeuvreren is hierbij inbegrepen.

Omzetmachine Bachus

Op het terrein ligt compost en verkleind materiaal opgeslagen dat wordt omgezet. Met een machine wordt langzaam langs een 3 meter hoge compostwand gereden. Het materiaal wordt van deze wand afgeschraapt waarna het tegen de tegenover gelegen bult wordt opgevoerd. Er is een rijnsnelheid aangehouden van 3 km/u waarbij 2 maal per dag langs de gehele compostvoorraad wordt gereden.

Gebruik shovel of kraan

Naast de dagelijkse werkzaamheden wordt regelmatig een zeef of een shredder ingezet. In de bedrijfssituatie die nu wordt aangevraagd wordt uitgegaan van een situatie waarbij of 7 uur een zeef of 3,5 uur een shredder wordt ingezet. Het gebruik van de kranen en shovel is hierop afgestemd. De dagelijkse werkzaamheden van de shovel is het laden van vrachtwagens en opduwen van de bergen materiaal. Op het moment dat een zeef of shredder op het terrein is, zullen deze machines extra uren draaien om deze machines te vullen en het materiaal weer af te voeren.

1000

Gebruik shredder of zeef

In het akoestisch onderzoek zijn twee rekenmodellen opgesteld. Op dagen dat de zeef wordt ingezet, zal de zeef maximaal 7 uur per dag in gebruik zijn. Op dagen dat de shredder in gebruik is, zal de shredder circa 3,5 uur draaien. De capaciteit van deze shredder is groter dan de vorige gebruiker van het terrein waardoor minder tijd nodig is voor het verwerken van dezelfde hoeveelheid materiaal.

Verwisselen containers, vrachtwagens storten groen

Naast de bovenstaande activiteiten vinden nog enkele ondersteunende activiteiten plaats zoals het wisselen van containers of het storten van groen.

2.2.2 Bronsterktes

Zoals eerder is aangegeven, maakt [REDACTED] gebruik van andere machines ten opzichte van de vigerende situatie. In deze paragraaf worden de machines met hun bronsterkte nader toegelicht.

De geluidemissie van de voornaamste geluidbronnen is ter plaatse middels meting bepaald. De metingen hebben plaatsgevonden op 5 maart 2013 op de locatie van [REDACTED] te Etten-Leur en Veldhoven. Tijdens de metingen zijn de volgende bronsterktes bepaald:

➤ Omzetmachine	105.6 dB(A)
➤ Extra inzet shovel bij verkleiner of zeef	101.7 dB(A)
➤ Gebruik kraan op terrein	104.8 dB(A)
➤ Trommelzeef	105.2 dB(A)
➤ Shovel wacht stationair, lichte werkzaamheden	93.1 dB(A)
➤ Shovel werkt met grond	100.3 dB(A)
➤ Vrachtwagen storten groen	101.4 dB(A)
➤ Verwisselen containers	103.1 dB(A)
➤ Shredder met extra kraan*	114,2 - 121.5 dB(A)

* De geluidemissie van de shredder is sterk richtingsafhankelijk. De geluidemissie van de invoer en uitvoerzijde is duidelijk lager dan de geluidemissie van de langsijden. Tijdens de metingen is dit geluidniveau in 4 richtingen vastgesteld. In het rekenmodel is de shredder met de uitvoerzijde richting de in- en uitgang gepositioneerd.

Voor een gedetailleerd overzicht van de bronsterktes wordt verwezen naar bijlage 1 van het akoestisch onderzoek (kenmerk 13.015.01).

1.3 Conclusie

Uit het onderzoek blijkt dat de geluidbelasting als gevolg van het wijzigen van de gebruiker van het terrein niet hoger is dan reeds vergund.

1000

1000

1000



7 Bespreking en conclusies

In opdracht van [REDACTED] is een akoestisch onderzoek uitgevoerd om de geluidbelasting als gevolg van de activiteiten van Groencomposteringsgrondepot Zwartenberg vast te stellen. Het bedrijf is gelegen aan de Zeedijk 59 te Etten-Leur.

De geluidemissie naar de omgeving wordt gewijzigd vanwege een andere gebruiker van het terrein. De wijzigingen blijven beperkt tot het gebruik van ander materieel en enkele andere bedrijfstijden.

Uit het onderzoek blijkt dat geluidbelasting als gevolg van het wijzigen van de gebruiker van het terrein niet hoger is dan reeds vergund.

Bij de aanpassing van de omgevingsvergunning kan vanuit het aspect geluid worden voldaan met een milieuneutrale wijziging.

Enschede, 26 maart 2013


Ing. R. Herik

177

- 6 JUN 2013

Int. Kenmerk

201306 0238-7

Formulierversie
2012.02**Aanvraaggegevens**

Ingediende aanvraag/melding

Aanvraagnummer	876163
Aanvraagnaam	Milieuneutrale omgevingsvergunning Etten-Leur
Uw referentiecode	20130606
Ingediend op	06-06-2013
Soort procedure	Reguliere procedure
Projectomschrijving	Deze aanvraag betreft een aanvraag voor een milieuneutrale omgevingsvergunning om de (milieuneutrale) wijzigingen ten opzichte van de vigerende vergunning vergund te krijgen. Deze wijzigingen betreffen: Verandering 1 - Het te composteren product opzetten op één tafelbed in plaats van rillen. Verandering 2 - Het gebruik van andere machines voor het omzetten en overige werkzaamheden
Opmerking	-
Gefaseerd	Nee
Blokkerende onderdelen weglaten	Nee
Persoonsgegevens openbaar maken	Ja
Kosten openbaar maken	Nee
Bijlagen die later komen	geen.
Bijlagen n.v.t. of al bekend	Plattegrond en situatietekening milieu. Deze zijn niet gewijzigd ten opzichte van de vigerende vergunning. Voor de plattegrond en situatietekening wordt derhalve verwezen naar de vigerende vergunning(aanvraag) dan wel de tekeningen in het akoestisch onderzoek

Behoort bij besluit van burgemeester
en wethouders van de Gemeente Etten-Leur

van

- 6 AUG 2013

Mij bekend,
Hoofd van de afdeling Vergunning en Handhaving



Bevoegd gezag

Naam:

Gemeente Etten-Leur

Bezoekadres:

Roosendaalseweg 4
4857AA
Etten-Leur

Postadres:

Postbus 10100
4870GA
Etten-Leur

Telefoonnummer:

14076

Faxnummer:

076-5033880

E-mailadres algemeen:

info@etten-leur.nl

Website:

www.etten-leur.nl

Overzicht bijgevoegde modulebladen

Aanvraaggegevens

Aanvragergegevens

Locatie van de werkzaamheden

Werkzaamheden en onderdelen

Inrichting of mijnbouwwerk oprichten of veranderen (Milieu)

- Milieuneutraal veranderen (voormalige 8.19 Melding Wm)

Bijlagen

Kosten

Formulierversie
2012.02

Aanvrager bedrijf

1 Bedrijf

KvK-vestigingsnummer

Statutaire naam

Handelsnaam

2 Contactpersoon

Geslacht

Voorletters

Voorvoegsels

Achternaam

Functie

3 Vestigingsadres bedrijf

Postcode

Huisnummer

Huisletter

Huisnummertoevoeging

Straatnaam

Woonplaats

4 Correspondentieadres

Adres

5 Contactgegevens

Telefoonnummer

Faxnummer

E-mailadres

Formulierversie
2012.02

Locatie

1 Adres

Postcode 4871NM
Huisnummer 59
Huisletter -
Huisnummertoevoeging -
Straatnaam Zeedijk
Plaatsnaam Etten-Leur

Gelden de werkzaamheden in deze
aanvraag/melding voor meerdere
adressen of percelen? ☐ Ja
☒ Nee

2 Eigendomssituatie

Eigendomssituatie van het perceel ☐ U bent eigenaar van het perceel
☐ U bent erfpachter van het perceel
☒ U bent huurder van het perceel
☐ Anders

3 Toelichting

Eventuele toelichting op locatie De gemeente Etten-Leur is de eigenaar van het terrein.
De gebruiker van het terrein is [REDACTED]

Formuliertersie
2012.02

Milieuneutraal veranderen (voormalige 8.19 Melding Wm)

Inrichting of mijnbouwwerk oprichten of veranderen (Milieu)

1 Milieuneutrale wijziging van de (werking van de) inrichting (Wabo art 2.1 lid 1 onder e en art 3.10 lid 3)

Beschrijf de voorgenomen verandering van de inrichting.

Er worden twee milieuneutrale wijzigingen aangevraagd:
Allereerst wordt de verandering - Het te composteren product opzetten op één tafelbed in plaats van rillen - aangevraagd.

Ten tweede wordt de verandering - Het gebruik van andere machines voor het omzetten en overige werkzaamheden - aangevraagd.

Een onderbouwing van de veranderingen is opgenomen in Bijlage milieuneutrale omgevingsvergunning

Wet milieubeheer, dan wel Omgevingsvergunning

Op grond van welke vergunning(en) is de inrichting opgericht dan wel in werking?

Zie Bijlage milieuneutrale omgevingsvergunning en het bijgevoegde Akoestisch rapport (kenmerk 13.015.01)

Beschrijf van welke onderdelen van de vergunning(en) en de daaraan verbonden beperkingen en voorschriften wordt afgeweken en de mate waarin ervan wordt afgeweken.

Wanneer voert u de voorgenomen verandering uit?

07-06-2013

Beschrijf waarom de verandering van de inrichting of de werking daarvan niet leidt tot andere of grotere nadelige gevolgen voor het milieu.

Zie Bijlage milieuneutrale omgevingsvergunning en het bijgevoegde Akoestisch rapport (kenmerk 13.015.01)

Beschrijf waarom het maken van een milieueffectrapport als bedoeld in hoofdstuk 7 van de Wet milieubeheer niet verplicht is.

Veranderingen zijn (ons inziens) milieuneutraal

Beschrijf waarom de verandering niet leidt tot een andere inrichting dan waarvoor eerder een vergunning is verleend.

Veranderingen zijn (ons inziens) milieuneutraal

Formulierversie
2012.02

Bijlagen

Formele bijlagen

Naam bijlage	Bestandsnaam	Type	Datum Ingediend	Status document
Bijlage Milieuneutrale Omgevingsverg.	20130604-Milieuneut- rale_Omgevingsv- erg..pdf	Anders	06-06-2013	In behandeling
Akoestisch Onderzoek	13_015_01_Akoe- stisch_Onderzoek.pdf	Anders	06-06-2013	In behandeling

Formulierversie
2012.02

Kosten

Projectkosten

Wat zijn de geschatte kosten
voor het totale project in euro's
(exclusief BTW)? 0

Bijlage 14.5 Vergunning Wet Natuur bescherming 03-08-2016

Victorialaan 1 b-g | 5213 JG 's-Hertogenbosch
Gildekamp 8 | 5431 SP Cuijk
Postbus 88 | 5430 AB Cuijk
(0485) 338 300
info@odbn.nl | www.odbn.nl



Omgevingsdienst Brabant Noord

[Redacted address information]

VERZONDEN 3 AUG. 2016

Datum	Ons kenmerk	Telefoonnummer	Contactpersoon
3 augustus 2016	Z/009377	(0485)-729172	Simon Teerink
Bijlage(n)	Uw kenmerk	Registratienummer	Onderwerp
3	MR16.014	34170/RDA	Natuurbeschermingswet

[Redacted text]

Op 8 maart 2016 hebben wij een aanvraag voor een vergunning ingevolge de Natuurbeschermingswet ontvangen.

Dit project uitgevoerd op Zeedijk 59, 4871 NM te Etten-Leur, betreft het vastleggen van een bestaande situatie.

Hierbij doen wij u het originele besluit en de bijbehorende kennisgeving toekomen. Voor de rechtsgang verwijzen wij u naar de kennisgeving of het besluit. Voor deze procedure is de kennisgeving gepubliceerd op www.brabant.nl/bekendmakingen en is het besluit terug te vinden op www.brabant.nl/loket/verleende-vergunningen.

Voor het behandelen van uw aanvraag worden op basis van de Legesverordening provincie Noord-Brabant 2002 of 2012 leges geheven. Het legesbesluit treft u als bijlage aan. De Legesverordening provincie Noord-Brabant 2012 kunt u inzien op www.brabant.nl.

Aan deze procedure is een kenmerk gekoppeld. U dient bij correspondentie ons kenmerk te vermelden. Voor informatie kunt u zich wenden tot de in deze brief vermelde contactpersoon.

Een afschrift is verzonden aan uw gemachtigde.

Gedeputeerde Staten van Noord-Brabant,
namens deze,



De heer ing. J.D. Nijkamp,
Directeur a.i. Omgevingsdienst Brabant Noord

Bijlage(n)

- Definitief besluit
- Kennisgeving
- Legesbesluit

In afschrift aan

- Hubert Neelen (hubert.neelen@m-tech-nederland.nl);
- Het college van burgemeester en wethouders van de gemeente Etten-Leur, (info@etten-leur.nl);
- Provincie Gelderland, Afdeling Vergunningverlening, Team WON, (via berichtenbox).

VERZONDEN 3 AUG. 2016

op de op 8 maart 2016 door ons ontvangen aanvraag voor een vergunning ingevolge artikel 16 en/of 19d van de Natuurbeschermingswet 1998 van [REDACTED]
[REDACTED] voor het vastleggen van een bestaande activiteit van een bedrijf gelegen aan de Zeedijk 59, 4871 NM te Etten-Leur, in de gemeente Etten-Leur.

INHOUDSOPGAVE

BESCHIKKING	3
1 Onderwerp	3
2 Beschikking	3
1 Aanvraag	4
2 Bevoegd gezag	4
3 Uniforme openbare voorbereidingsprocedure	4
4 Ontvankelijkheid	4
5 Zienswijzen naar aanleiding van de aanvraag	4
6 Zienswijzen naar aanleiding van terinzagelegging van het ontwerpbesluit	4
7 Instemming	5
8 Wijziging ten opzichte van het ontwerpbesluit	5
OVERWEGINGEN EN TOETSINGEN	6
1 Wettelijk kader – Natuurbeschermingswet 1998	6
1.1 Natura 2000-gebieden	6
2 Mogelijke effecten van het project	8
3 Stikstofdepositie	8
3.1 Beoogde situatie in aanvraag	8
3.2 Uitgangssituatie	9
3.3 Effecten stikstofdepositie op beschermde natuurgebieden	9
3.4 Overwegingen effecten op beschermde gebieden	10
3.5 Conclusie	11
Kennisgeving Natuurbeschermingswet 1998	13

BESCHIKKING

1 Onderwerp

Gedeputeerde Staten van Noord-Brabant hebben op 8 maart 2016 van [REDACTED] en [REDACTED] een aanvraag ontvangen voor een vergunning ingevolge artikel 16 en/of 19d van de Natuurbeschermingswet 1998. De aanvraag betreft het vastleggen van een bestaande activiteit van een bedrijf, gelegen aan de Zeedijk 59, 4871 NM te Etten-Leur, in de gemeente Etten-Leur.

2 Beschikking

Gelet op de bepalingen van de Natuurbeschermingswet 1998 besluiten wij:

- I. aan [REDACTED] aan de [REDACTED] de op grond van artikel 19d van de Natuurbeschermingswet 1998 vereiste vergunning te verlenen voor het vastleggen van een bestaande activiteit van een bedrijf, aan de Zeedijk 59, 4871 NM te Etten-Leur, in de gemeente Etten-Leur, gelegen nabij de Natura 2000-gebieden, zoals opgenomen in bijlage 1 bij deze vergunning;
- II. dat de beschrijving van het project, in de aanvraag en de bijlage 1 bij deze beschikking, voor zover deze betrekking heeft op de activiteit en de emissiepunten, onderdeel uitmaakt van deze vergunning;

Bijlage 1: AERIUS-berekening aangevraagde activiteit (kenmerk:S4FyUSV4tmgz (24 februari 2016))

's-Hertogenbosch, 3 augustus 2016

Gedeputeerde Staten van Noord-Brabant,
namens deze,

ing. J.D. Nijkamp, directeur a.i.
Omgevingsdienst Brabant Noord

PROCEDURELE ASPECTEN

1 Aanvraag

Op 8 maart 2016 hebben wij van [REDACTED] een aanvraag voor een vergunning ingevolge artikel 16 en/of 19d van de Natuurbeschermingswet 1998 (hierna: Nbw 1998) ontvangen. De aanvraag is op 18 maart 2016 aangevuld. Een uitgebreide projectomschrijving is opgenomen in de aanvraag. De aanvraag is geregistreerd onder nummer Z/009377.

2 Bevoegd gezag

Omdat het hoofdzakelijk gevolg van het project plaatsvindt op een gebied in de provincie Noord-Brabant, zijn wij op grond van artikel 2 respectievelijk artikel 2a van de Nbw 1998 bevoegd om op de aanvraag te beslissen. Bij ons besluit nemen wij tevens de gevolgen voor Natura 2000-gebieden mee buiten onze provinciegrens en/of buiten Nederland. Met betrekking tot artikel 16 Nbw 1998 zijn wij alleen bevoegd om een beslissing te nemen op de in de provincie Noord-Brabant gelegen gebieden.

3 Uniforme openbare voorbereidingsprocedure

Op 23 september 2008 en 14 februari 2012 hebben wij besloten de uniforme openbare voorbereidingsprocedure van afdeling 3.4 van de Algemene wet bestuursrecht van toepassing te verklaren op de voorbereiding van besluiten op aanvragen om een vergunning ingevolge artikel 19d respectievelijk artikel 16 van de Nbw 1998 (Provinciaal Blad, nummer 174/08 en 46/12).

4 Ontvankelijkheid

Ten aanzien van de aspecten van de aanvraag waarvoor een vergunning ingevolge de Nbw 1998 is vereist, hebben wij beoordeeld of de aanvraag volledig is en voldoende gegevens bevat. Wij zijn van oordeel dat de aanvraag voldoende informatie bevat voor een goede beoordeling van die aspecten waarvoor een vergunning is vereist.

5 Zienswijzen naar aanleiding van de aanvraag

Wij hebben het college van burgemeester en wethouders van de gemeente Etten-Leur op 11 maart 2016 in de gelegenheid gesteld om een zienswijze kenbaar te maken. Indien er een zienswijze wordt ingediend wordt deze bij onze overwegingen in de definitieve beschikking betrokken.

6 Zienswijzen naar aanleiding van terinzagelegging van het ontwerpbesluit

De kennisgeving over het ontwerpbesluit en bijbehorende stukken is gepubliceerd op de website www.brabant.nl onder 'bekendmakingen' en op www.overheid.nl op 13 mei 2016. Vervolgens heeft het ontwerpbesluit gedurende zes weken ter inzage gelegen bij de Omgevingsdienst Brabant Noord (ODBN), Victoriaalaan 1 b-g, 5213 JG 's-Hertogenbosch, namelijk van 13 mei 2016 tot en met 23 juni 2016, en is een ieder in de gelegenheid gesteld zienswijzen naar voren te brengen. Van deze gelegenheid is geen gebruik gemaakt.

7 Instemming

Op grond van artikel 2, vijfde lid, van de Nbw 1998 hebben wij het college van Gedeputeerde Staten van de provincie Gelderland gevraagd om in te stemmen met het besluit waarbij wij hebben aangegeven het ontbreken van een reactie, conform het door alle provincies vastgestelde beleid dienaangaand, gelijk te stellen aan een instemming. Binnen de gestelde termijn hebben wij geen reactie van het college ontvangen.

8 Wijziging ten opzichte van het ontwerpbesluit

Bij de overwegingen ten aanzien van onderhavige aanvraag zijn de herziening van het Programma aanpak stikstof en de wijziging van de Regeling programmatische aanpak stikstof betrokken. Daarnaast is de herziening van de grenswaarden op basis van het Besluit grenswaarden programmatische aanpak stikstof betrokken. Dit heeft geleid tot aanpassingen van het besluit aangezien de Natura 2000-gebieden 'Ulvenhoutse bos' en 'Zouweboezem' worden betrokken bij de besluitvorming. Hierop zijn het besluit en de overwegingen aangepast.

Op pagina 8, §3.3, 2de alinea stond abusievelijk 'Kempenland-West' genoemd. Dit moet zijn 'Rijntakken'.

OVERWEGINGEN EN TOETSINGEN

1 Wettelijk kader – Natuurbeschermingswet 1998

1.1 Natura 2000-gebieden

Artikel 19d van de Nbw 1998 heeft betrekking op de vergunningplicht in verband met Natura 2000-gebieden (habitatrichtlijn- en vogelrichtlijngebieden). Op grond van artikel 19d, eerste lid, van de Nbw 1998 is het verboden zonder vergunning van Gedeputeerde Staten projecten of andere handelingen uit te voeren die, gelet op de instandhoudingsdoelstellingen, de kwaliteit van de natuurlijke habitats en de habitats van soorten in een Natura 2000-gebied kunnen verslechteren of een significant verstorend effect kunnen hebben op de soorten waarvoor het gebied is aangewezen.

Uit jurisprudentie van de Afdeling bestuursrechtspraak van de Raad van State¹ blijkt dat een wijziging of uitbreiding van een veehouderij die stikstofdepositie tot gevolg heeft op voor stikstof gevoelige habitats en soorten binnen een Natura 2000-gebied vergunningplichtig is op grond van artikel 19d van de Nbw 1998. Behoudens ongewijzigde voorzetting op basis van een verleende omgevingsvergunning voorbereid met hoofdstuk IX van de Nbw 1998, verleende Natuurbeschermingswetvergunning, project waar op basis van artikel 19kh, lid 7, van de Nbw 1998 het artikel 19d van de Nbw 1998 niet van toepassing is dan wel er sprake is van bestaand gebruik als bedoeld in artikel 19d, derde lid, van de Nbw 1998 is bij het oprichten, uitbreiden en wijzigen van het project of andere handelingen van voornoemde situaties een Natuurbeschermingswetvergunning noodzakelijk.

Bij de beoordeling van de vergunningaanvraag wordt op grond van artikel 19e van de Nbw 1998 rekening gehouden met de gevolgen die het aangevraagde project, gelet op de instandhoudingsdoelstellingen, kan hebben voor een Natura 2000-gebied.

Programmatische aanpak stikstof

Op 1 juli 2015 is de wijziging van de Nbw 1998 in werking getreden. Hierin is het Programma aanpak stikstof (hierna: het PAS) opgenomen en de daarmee samenhangende wijziging in relatie tot de beoordeling van stikstof. Op 15 december 2015 is het PAS gewijzigd vastgesteld. In artikel 19kh en verder van de Nbw 1998 is aangegeven hoe de PAS is opgebouwd. Daarnaast zijn op 1 juli 2015 tevens de Regeling programmatische aanpak stikstof (gewijzigd per 15 december 2015), het Besluit grenswaarden programmatische aanpak stikstof en de Beleidsregel toedeling ontwikkelingsruimte PAS segment 2 Noord-Brabant in werking getreden. In de Regeling is ondermeer aangegeven welke activiteiten in de PAS zijn opgenomen als bestaande activiteit (artikel 5, lid 5, van de regeling). Vanaf deze bestaande activiteit is bij verdere uitbreiding noodzakelijk dat vooraf wordt gezien of ontwikkelingsruimte kan worden toegedeeld.

Op basis van artikel 19kh, lid 9, van de Nbw 1998 worden bij het nemen van een besluit als bedoeld in artikel 19km, lid 1, van de Nbw 1998 de Natura 2000-gebieden waarvan de stikstofdepositie de waarde uit het Besluit grenswaarden programmatische aanpak stikstof (hierna: Besluit grenswaarden) niet overschrijdt niet betrokken. De aanvraag is op het moment dat deze ontvankelijk was als zodanig ook in AERIUS opgenomen. Daarnaast wordt bij dit besluit de aanpassing van de grenswaarden op 15 december 2015 betrokken.

¹ O.a. uitspraak van 31 maart 2010, zaaknummer 200903784/1/R2 en uitspraak van 7 september 2011, zaaknummer 201003301/1/R2.

Voor de vaststelling of een project of een andere handeling wat betreft stikstofdepositie een verslechterend of verstorend effect kan hebben wordt deze berekend met gebruikmaking van AERIUS Calculator (verder AERIUS) versie 2015.1².

In de PAS is ruimte voor economische ontwikkelingen die stikstofdepositie veroorzaken op Natura 2000-gebieden. Deze depositieruimte is allereerst beschikbaar voor autonome ontwikkelingen. Daarnaast is er ruimte beschikbaar voor projecten en andere handelingen waarvan de veroorzaakte stikstofdepositie onder de grenswaarde blijft en geen overige effecten veroorzaakt. Het overige gedeelte van de depositieruimte kan als de ontwikkelingsruimte worden toegedeeld aan (deels prioritaire) projecten en andere handelingen. Dit wordt in toedelingsbesluiten (besluiten als bedoeld in 19km, aanhef en onder 1) vastgelegd.

De ontwikkelingsruimte wordt bepaald ten opzichte van:

- de verleende Natuurbeschermingswetvergunning of omgevingsvergunning inclusief verklaring van geen bedenkingen voor de Nbw 1998 voor het hoogst belaste of meest nabij gelegen Natura 2000-gebied;
- een project als bedoeld in artikel 19kh, lid 7, waarvoor op basis van artikel 19koa een melding is ingediend, dan wel;
- de hoogste feitelijke depositie binnen de periode van 1 januari 2012 tot en met 31 december 2014. Deze hoogste depositie moet passend zijn binnen de kaders van de op dat moment geldende toestemming maar mag niet meer zijn dan de op 1 januari 2015 geldende toestemming;
- als na de bovengenoemde verleende Natuurbeschermingswetvergunning, omgevingsvergunning inclusief verklaring van geen bedenkingen, of project waarvoor een melding is ingediend, een of meer meldingen zijn gedaan die betrekking hebben op wijzigingen van het project waarop dat toestemmingsbesluit of de eerstgenoemde melding betrekking had, wordt de toename bepaald ten opzichte van het project zoals dat is gewijzigd overeenkomstig de laatste melding.

Beleidsregels toedeling ontwikkelingsruimte PAS Noord-Brabant 2015 segment 2 (inclusief de eerste en tweede wijzigingsregeling)

Gedeputeerde Staten van Noord-Brabant hebben voor het toedelen van de vrij beschikbare ontwikkelingsruimte (segment 2) aan projecten en andere handelingen een beleidsregel vastgesteld, welke inmiddels is gevolgd door een eerste en tweede wijzigingsregeling. De integrale versie staat op de website van de provincie. In deze beleidsregel wordt bepaald hoe Gedeputeerde Staten met haar bevoegdheid met betrekking tot het toedelen van ontwikkelingsruimte willen omgaan. Wanneer aan de beleidsregel wordt voldaan, zullen Gedeputeerde Staten de beschikbare ontwikkelingsruimte toedelen.

Referentiedatum

Ten aanzien van andere effecten dan als gevolg van stikstofdepositie op Natura 2000-gebieden, buitenlandse Natura 2000-gebieden en Natura 2000-gebieden niet opgenomen in de PAS wordt op basis van artikel 19kr van de Nbw 1998 de voor het betreffende Natura 2000-gebied geldende referentiedatum betrokken.

Uit jurisprudentie van de Afdeling bestuursrechtspraak van de Raad van State blijkt tevens dat bij de beoordeling van de aanvraag moet worden uitgegaan van de vergunde situatie met de laagste emissie in de periode vanaf de referentiedatum³.

² Opgenomen in artikel 1 en 2 van de Regeling Programmatie aanpak stikstof

³ Hierbij gelden later verleende vergunningen krachtens de Wabo, de Wet milieubeheer of Hinderwet of ingediende meldingen

2 Mogelijke effecten van het project

Er zijn mogelijke negatieve effecten te verwachten van stikstofdepositie als gevolg van de uitstoot van stikstof. In voedselarme ecosystemen, zoals aanwezig in de nabij gelegen natuurgebieden, leidt een overmaat⁴ aan stikstofdepositie tot een ongewenste toename aan voedingsstoffen en verzuring. Overige effecten worden, gelet op de gegevens in de aanvraag, de aard van de voorgenomen activiteit en de afstand tot de relevante beschermde gebieden, op voorhand uitgesloten.

3 Stikstofdepositie

3.1 Beoogde situatie in aanvraag

Er wordt vergunning gevraagd voor de beoogde activiteiten zoals weergegeven in onderstaande tabel.

Tabel 1. Aangevraagde situatie

feitelijke situatie 2015 o.b.v. 2012 [1]											
id	machines	aantal	emissieduur (h/jaar) [2]	vermogen (kW)	TBR-/STAG- klasse(s)				NH ₃ -emissie		
									emissiefactor (g/AWh)	NO _x -emissie (kg/jaar)	NO ₂ -emissie (kg/jaar)
2	veelbruikoven LW160B	1	1100	101	Stage II				6	618	680
	afvalverzuiver Baskhuis 11.30	1	300	382	Stage IIIA				4	1.528	458
	strommelteel Terra Select 16	1	1400	90	Stage II				6	540	756
	strommelteel Farwick Mustang	1	410	60	Fier 1				9,2	552	226
	windmotor Diamond DZH 4000	1	114	562	Fier 2				6,4	1.597	410
	windmotor Farwick Humkan	1	280	42	Fier 2				7,5	315	88
TOTAAL											2.619

id	komposterij		hoeveelheid (ton/jaar)				beoogde duur (jaar/jaar)		NH ₃ -emissie [4]	
									emissiefactor (kg/ton)	NH ₃ -emissie (kg/jaar)
3	komposterij groenafval		20000				8760		0,17	3.400
TOTAAL										3.400

id	vrachtwagens	verkeersmiddelen (auto's/dag)	emissieduur per voertuig (h/dag)	aantal dagen per jaar (dagen/jaar)	brandstof (l/dag)	aantal uren per jaar (uren/jaar)			NO _x -emissie [5]	
									emissiefactor (g/km)	NO _x -emissie (kg/jaar)
3	persoonauto's	28	0,10	105		0			0,17	0,1
	vrachtwagens zwaar	90	0,10	105		0			15,97	124,1
TOTAAL										124,1

TOTALEN in kg/jaar									NH ₃ -emissie	3.400
									NO _x -emissie	2.743

op basis van het Besluit melkrunderveehouderij milieubeheer, het Besluit landbouw milieubeheer of het Activiteitenbesluit, voor zover hierin een lagere ammoniakemissie is vergund of gemeld, als uitgangssituatie.

⁴ Alterra-rapport nr. 2397 (Wageningen, 2012) geeft een overzicht van kritische depositiewaarden voor stikstof, toegepast op de habitattypen en leefgebieden binnen Natura 2000-gebieden.

ODBN, Z/009377

Kenmerk 34171

3.2 Uitgangssituatie

Op basis van de PAS wordt voor Natura 2000-gebieden voor de uitgangssituatie uitgegaan van de bestaande activiteit⁵, met de hoogst veroorzaakte stikstofdepositie passend binnen de verleende milieuvergunning d.d. 20 februari 2008.

Voor de effecten van stikstof op de leefgebieden van soorten in Natura 2000-gebieden opgenomen in de PAS verwijzen wij naar paragraaf 3.3.

Tabel 2. Bestaande activiteit

Beschermd natuurgebied	Jaar hoogste depositie bestaande activiteit	kg NH ₃ per jaar totaal	kg NO _x per jaar totaal
Rijntakken	2012	3.400,00	2.743,00

3.3 Effecten stikstofdepositie op beschermde natuurgebieden

In de aangevraagde situatie is op de Natura 2000-gebieden 'Ulvenhoutse bos' en 'Zouweboezem' geen sprake van een stikstofdepositie boven de grenswaarde op het moment van het ontvankelijk zijn van de aanvraag. Momenteel is de grenswaarde van de Natura 2000-gebieden 'Ulvenhoutse bos' en 'Zouweboezem' naar beneden bijgesteld, waardoor deze wordt overschreden.

Uit de tabellen 1 en 2 blijkt dat er in de aangevraagde situatie sprake is van een gelijk blijven van stikstofemissie.

Om een goed beeld te krijgen van de stikstofdepositie op de beschermde gebieden, is de depositie berekend op verschillende punten. De berekeningen zijn uitgevoerd met het rekenmodel AERIUS. Uit de berekeningen blijkt dat er in de aangevraagde situatie op het Natura 2000-gebied 'Rijntakken' sprake is van een stikstofdepositie boven de grenswaarde op 18 maart 2016. De grenswaarde is bepaald op het moment van het ontvankelijk zijn van de aanvraag.

In onderstaande tabel zijn de maximale depositiewaarden weergegeven voor de meest nabijgelegen en/of hoogst belaste beschermde natuurgebieden.

Tabel 3. Stikstofdepositieberekeningen (mol N/ha/jr)

Gebied	Stikstofdepositie bestaande activiteit	Stikstofdepositie aanvraag project	Hoogste projectverschil
Rijntakken	0,06	0,06	0

Er zijn mogelijk effecten van stikstofdepositie op de leefgebieden van beschermde vogel- en habitatrichtlijnsoorten in het Natura 2000-gebied 'Rijntakken'. Uit de AERIUS-berekeningen bij de aanvraag is gebleken dat er sprake is van een stikstofdepositie boven de grenswaarde. Op basis van de passende beoordeling van de PAS, waar de gebiedsanalyses onderdeel van uit maken, kan worden geconcludeerd dat mogelijk significant negatieve effecten, wat betreft stikstofdepositie, op deze leefgebieden van soorten kunnen worden uitgesloten.

⁵ Betreft de stikstofdepositie die in de periode van 1 januari 2012 tot en met 31 december 2014 ten hoogste werd veroorzaakt als gevolg van hetgeen daadwerkelijk plaatsvond binnen de kaders van een op 1 januari 2015 geldende omgevingsvergunning of vergunning of melding krachtens de Wet milieubeheer of Hinderwet (Regeling art 5, lid 7), of een verleende Natuurbeschermingswetvergunning.

3.4 Overwegingen effecten op beschermde gebieden

Op 14 april 2015 hebben wij ingestemd met het Programma aanpak stikstof 2015-2021. Dit programma is een instrument om Natura 2000-doelstellingen te realiseren en tegelijk ruimte te scheppen voor bestaande en nieuwe economische ontwikkelingen. Het programma is passend beoordeeld, waarbij getoetst is of de uitvoering van het programma een risico vormt voor de instandhoudingsdoelstellingen van individuele Natura 2000-gebieden, opgenomen binnen de PAS. De passende beoordeling bestaat uit een generiek deel (bronmaatregelen, monitoring, et cetera) en uit gebiedsanalyses die de ecologische onderbouwing vormen dat met het programma de stikstofgevoelige Natura 2000-doelstellingen (op termijn) gerealiseerd kunnen worden en er ontwikkelingsruimte beschikbaar kan worden gesteld voor economische ontwikkelingen.

In de gebiedsanalyse per Natura 2000-gebied is verzekerd dat door de uitvoering van een gebalanceerd en robuust pakket aan herstelmaatregelen, in de eerste programmaperiode geen verslechtering optreedt van alle voor stikstof gevoelige habitattypen en habitats van soorten. Bij deze beoordeling is uitgegaan van de achtergrondwaarde tot 2015. In deze achtergrondwaarde zijn alle voor de aanvang van het programma feitelijke emissies verdisconteerd, zoals blijkt uit de grootschalige concentratie en depositiekaarten Nederland (GCN en GDN). Deze emissies hebben al voor de aanvang van het programma plaatsgevonden en hebben als uitgangspunt gediend voor de passende beoordeling. Voor de depositie als gevolg van deze emissies is derhalve geen ontwikkelingsruimte nodig.

De aangevraagde activiteit veroorzaakt stikstofdepositie op Natura 2000-gebieden met habitattypen en soorten die negatief worden beïnvloed door een overmaat aan stikstofdepositie. Door de maatregelen in de PAS is het mogelijk om voor deze activiteit een vergunning te verlenen. Bij het verlenen van deze toestemming baseren wij ons op de passende beoordeling die voor de PAS is opgesteld. De conclusie van de passende beoordeling van het programma 2015-2021 is dat kan worden uitgesloten dat de natuurlijke kenmerken van de in het programma opgenomen Natura 2000-gebieden worden aangetast. Deze conclusie is kort samengevat gebaseerd op:

- het oordeel in de gebiedsanalyse voor elk Natura 2000-gebied opgenomen binnen de PAS dat er wetenschappelijk gezien geen twijfel is dat met het beschikbaar stellen van ontwikkelingsruimte en depositieruimte voor economische ontwikkelingen met de PAS de instandhoudingsdoelstellingen voor de voor stikstofgevoelige habitattypen en leefgebieden van soorten op termijn worden gehaald en dat behoud is geborgd;
- een beoordeling van de ontwikkeling van de stikstofdepositie, waarbij sprake is van een vermindering van de depositie ten opzichte van de situatie zonder de PAS;
- de vaststelling dat de PAS voldoet aan de voorwaarden die verzekeren dat het behalen van de instandhoudingsdoelstellingen van de betrokken Natura 2000-gebieden niet in gevaar komt;
- de vaststelling dat de PAS, in het geval dat nieuwe inzichten of ontwikkelingen daartoe aanleiding geven op basis van adequate monitoring, tijdig kan worden bijgesteld.

Met onze instemming met het Programma aanpak stikstof 2015-2021 hebben wij ook ingestemd met bovenstaande conclusie van de passende beoordeling van dit programma.

In de aangevraagde situatie is op de Natura 2000-gebieden 'Ulvenhoutse bos' en 'Zouweboezem' momenteel sprake van een stikstofdepositie boven de grenswaarde. Op het moment van ontvankelijkheid van de aanvraag is dat niet het geval en is sprake van een stikstofdepositie onder de grenswaarde.

Zie hiervoor Bijlage 1: AERIUS Berekening aangevraagde activiteit. Omdat sprake is van het vastleggen van de bestaande activiteit welke al passend beoordeeld is onder de PAS is een registratie in register niet van toepassing. De effecten zijn derhalve, ondanks de bijstelling van de grenswaarde na 15 december 2015, voor de Natura 2000-gebieden 'Ulvenhoutse bos' en 'Zouweboezem' op voorhand uitgesloten.

Ten opzichte van de bestaande activiteit is er geen sprake van een toename van ammoniakemissie en stikstofdepositie op het Natura 2000-gebied 'Rijntakken'.

Voor de leefgebieden van beschermde vogel- en habitatrichtlijnsoorten in het Natura 2000-gebied 'Rijntakken' is op basis van de passende beoordeling van de PAS voldoende onderbouwd dat mogelijk significant negatieve effecten, wat betreft stikstofdepositie, op de leefgebieden van soorten kunnen worden uitgesloten.

Uit de aanvraag blijkt dat er, naast de effecten van stikstof, geen andere negatieve effecten te verwachten zijn die de natuurlijke kenmerken van de diverse beschermde gebieden kunnen aantasten.

3.5 Conclusie

Op grond van bovenstaande beoordeling concluderen wij dat de aangevraagde activiteit, gelet op de instandhoudingsdoelstellingen, niet kan leiden tot verslechtering van de kwaliteit van de natuurlijke habitats en de habitats van soorten in de Natura 2000-gebieden 'Ulvenhoutse bos', 'Zouweboezem' en 'Rijntakken' en geen significant verstorend effect kan hebben op de soorten waarvoor het gebied zijn aangewezen. Wij verlenen de gevraagde vergunning ingevolge artikel 19d van de Nbw 1998.

Bijlage 1: AERIUS Register: verschilberekening en toedeling ontwikkelingsruimte (kenmerk:
S4FyUSV4tmgz (24 februari 2016))

Is los bijgevoegd

KENNISGEVING NATUURBESCHERMINGSWET 1998, [REDACTED]

[REDACTED] Zeedijk 59 te Etten-Leur, Z/009377

Beschikking

Gedeputeerde Staten van Noord-Brabant maken bekend dat zij op 3 augustus 2016 een vergunning ex artikel 19d van de Natuurbeschermingswet 1998 hebben verleend (kenmerk: Z/009377-34171) aan [REDACTED] voor het vastleggen van een bestaande activiteit van een bedrijf gelegen aan de Zeedijk 59 te Etten-Leur in de gemeente Etten-Leur.

De vergunning is verleend voor onbepaalde tijd.

Ten aanzien van het ontwerpbesluit zijn geen zienswijzen naar voren gebracht.
Het definitieve besluit is gewijzigd ten opzichte van het ontwerpbesluit.

De aanvraag, het definitieve besluit en de bijbehorende stukken liggen vanaf 4 augustus 2016 tot en met 14 september 2016 6 weken **ter inzage** bij de Omgevingsdienst Brabant Noord (ODBN), Victoriaalaan 1 b-g, 5213 JG te 's-Hertogenbosch. Telefoonnummer (0485) 729 189.
Het besluit is digitaal op te vragen via e-mail info@odbn.nl of terug te vinden op de website www.brabant.nl/loket/verleende-vergunningen.

Tegen dit besluit kan na bekendmaking beroep worden ingesteld door:

- belanghebbenden die het oneens zijn met wijzigingen die in het definitieve besluit ten opzichte van het ontwerpbesluit zijn aangebracht;
- belanghebbenden die redelijkerwijs niet kunnen worden verweten geen zienswijzen naar voren te hebben gebracht over het ontwerpbesluit.

Aan deze procedure is een kenmerk gekoppeld. Gelieve bij correspondentie het kenmerk te vermelden.

Het beroepschrift moet worden gericht en gezonden aan de Afdeling bestuursrechtspraak van de Raad van State, Postbus 20019, 2500 EA te Den Haag.

Het besluit treedt in werking, ook al wordt een beroepschrift ingediend. Het is daarom mogelijk om gelijktijdig met of na het indienen van een beroepschrift een zogenaamde "voorlopige voorziening" te vragen bij de Voorzitter van de afdeling Bestuursrechtspraak van de Raad van State te Den Haag.

's-Hertogenbosch, augustus 2016

AERIUS CALCULATOR

Dit document bevat resultaten van een stikstofdepositieberekening met AERIUS Calculator. U dient dit document te gebruiken ter onderbouwing van een vergunningaanvraag in het kader van de Natuurbeschermingswet 1998.

De resultaten geven de stikstofeffecten van deze activiteit weer voor haar omgeving. Tot de omgeving behoren zowel Natura 2000-gebieden als beschermde natuurmonumenten. Calculator maakt enkel voor de PAS-gebieden inzichtelijk welke stikstofgevoelige habitattypen er voor komen en op welke hiervan een effect is. Op basis hiervan is aangegeven voor hoeveel hectares ontwikkelingsruimte benodigd is.

De berekening op basis van stikstofemissies gaat uit van de componenten ammoniak (NH_3) en stikstofdioxide (NO_x), of één van beide. Hiermee is de depositie van de activiteit berekend en uitgewerkt.

Wilt u verder rekenen of gegevens wijzigen? Importeer de pdf dan in de Calculator.

Berekening Feitelijke situatie 1-1-2015 (o.b.v. 2012).

- Kenmerken
- Emissie
- Depositie natuurgebieden
- Depositie habitattypen

Verdere toelichting over deze PDF kunt u vinden in een bijbehorende leeswijzer. Deze leeswijzer en overige documentatie is te raadplegen via: www.aerius.nl.

AERIUS CALCULATOR

Contact

Rechtspersoon

[REDACTED]

Inrichtingslocatie

Zeedijk 59, 4871NM Etten-Leur

Activiteit

Omschrijving

depositieberekening

AERIUS kenmerk

S4FyUSV4tmgz

Datum berekening

24 februari 2016, 17:22

Rekenjaar

2016

Totale emissie

Situatie 1

NOx 2.743,40 kg/j

NH3 3.400,00 kg/j

Depositie

Hectare met
hoogste project-
bijdrage (mol/ha/j)

Natuurgebied

Ulvenhoutse Bos

Provincie

Noord-Brabant



Situatie 1

0,30


Toelichting

feitelijk 2015

Locatie

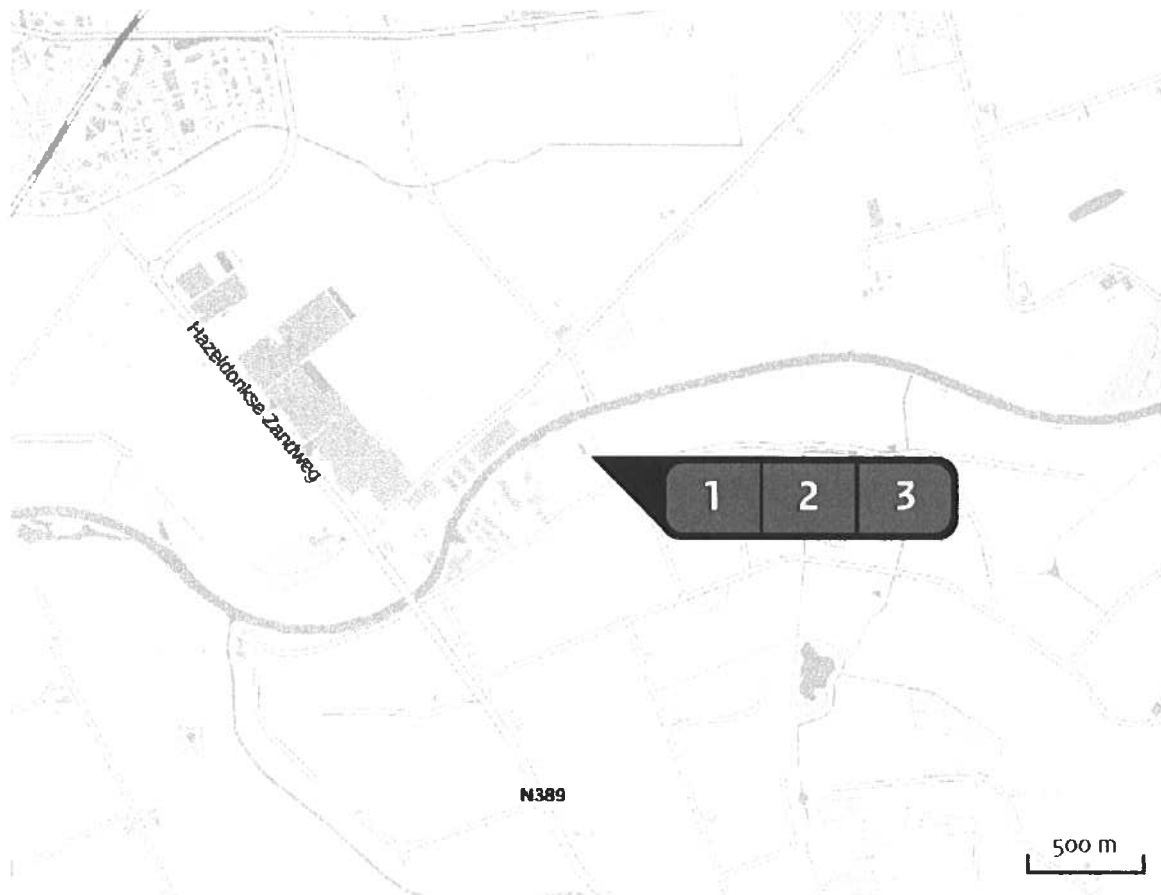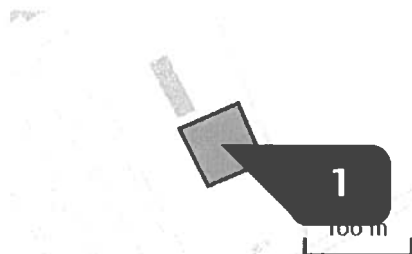Feitelijke situatie 1-
1-2015 (o.b.v.
2012).Emissie
(per bron)Feitelijke situatie 1-
1-2015 (o.b.v.
2012).

Naam	Composting
Locatie (X,Y)	103617, 404903
Uitstoothoogte	3,0 m
Oppervlakte	0,3 ha
Spreiding	0,0 m
Warmteinhoud	0,0 mw
Temporele variatie	Standaard profiel industrie
NH ₃	3.400,00 kg/j

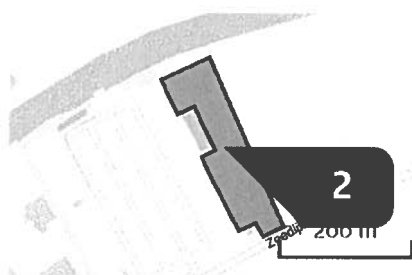


Naam	Machines
Locatie (X,Y)	103612, 404935
Uitstoothoogte	2,0 m
Oppervlakte	1,8 ha
Spreiding	0,0 m
Warmteinhoud	0,0 mw
Temporele variatie	Standaard profiel industrie
NO _x	2.619,00 kg/j



Naam	Voertuigen/verkeer op het terrein
Locatie (X,Y)	103612, 404935
Uitstoothoogte	2,0 m
Oppervlakte	1,8 ha
Spreiding	0,0 m
Warmteinhoud	0,0 mw
Temporele variatie	Standaard profiel industrie
NOx	124,40 kg/j

Depositie
natuur-
gebieden

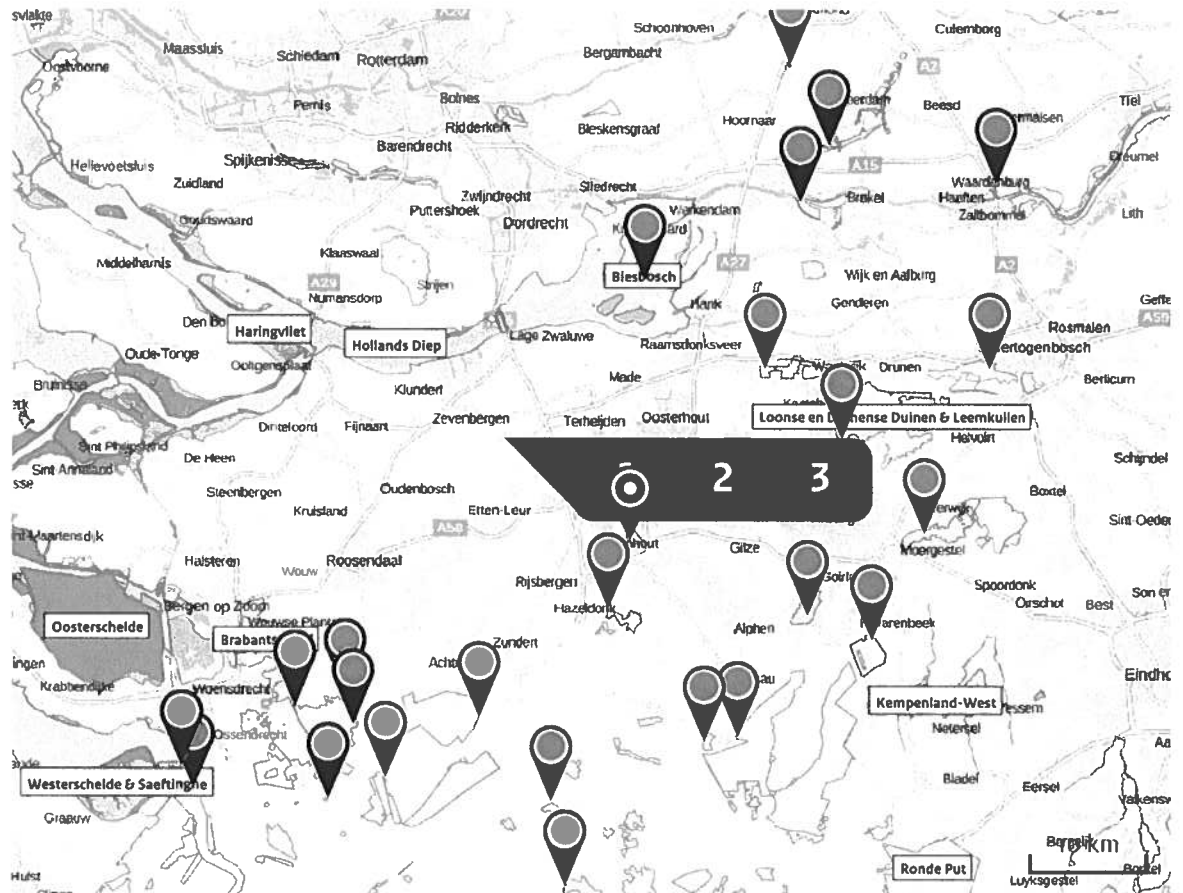

 Hoogste projectbijdrage
(Ulvenhoutse Bos)

 Hoogste projectbijdrage per
natuurgebied

-  Habitatrichtlijn
-  Vogelrichtlijn
-  Beschermd natuurgebied
-  Habitatrichtlijn, Vogelrichtlijn
-  Habitatrichtlijn, Beschermd natuurgebied
-  Vogelrichtlijn, Beschermd natuurgebied
-  Habitatrichtlijn, Vogelrichtlijn, Beschermd natuurgebied

Depositie PAS-
gebieden

Natuurgebied	Hoogste depositie (mol/ha/j)	Overschrij- ding KDW	Ontwikkelings- ruimte beschikbaar
Ulvenhoutse Bos	0,30	●	✓
Langstraat	0,19	●	✓
Biesbosch	0,18	●	✓
Loonse en Drunense Duinen & Leemkuilen	0,14	●	✓
Zouweboezem	0,12	●	✓
Brabantse Wal	0,10	●	✓
Lingegebied & Diefdijk-Zuid	0,09	●	✓
Regte Heide & Riels Laag	0,08	●	✓
Loevestein, Pompveld & Kornsche Boezem	0,07	●	✓
Kampina & Oisterwijkse Vennen	0,06	●	✓
Vlijmens Ven, Moerputten & Bossche Broek	0,06	●	✓
Rijntakken	0,06	●	-
Kempenland-West	0,06	●	✓

○ Geen overschrijding

● Wel overschrijding*

✓ Ontwikkelingsruimte beschikbaar**

✗ Geen ontwikkelingsruimte beschikbaar

* Deze uitkomst wordt niet meegenomen in de toetsing aan de Nb-wet. Bij de toetsing aan de Nb-wet gaat het om de relevante hexagonen waarvoor ontwikkelingsruimte is gereserveerd.

** Bij beoordeling van een vergunningaanvraag in het kader van de Nb-wet wordt vastgesteld of er voldoende ontwikkelingsruimte beschikbaar is en of dat significante verslechtering uitgesloten kan worden.

Depositie per
habitatype

Ulvenhoutse Bos

Habitatype	Hoogste depositie (mol/ha/j)	Overschrij- ding KDW	Ontwikkelings- ruimte beschikbaar
H91EoC Vochtige alluviale bossen (beekbegeleidende bossen)	0,30	●	✓
H9120 Beuken-eikenbossen met hulst	0,29	●	✓
H9160A Eiken-haagbeukenbossen (hogere zandgronden)	0,29	●	✓

Langstraat

Habitatype	Hoogste depositie (mol/ha/j)	Overschrij- ding KDW	Ontwikkelings- ruimte beschikbaar
H6410 Blauwgraslanden	0,19	●	✓
H3140hz Kranswierwateren, op hogere zandgronden	0,19	●	✓
H7140A Overgangs- en trilvenen (trilvenen)	0,18	●	✓
H7140B Overgangs- en trilvenen (veenmosrietlanden)	0,18	●	✓
H3140lv Kranswierwateren, in laagveengebieden	0,11	○	✓
ZGH7140A Overgangs- en trilvenen (trilvenen)	0,08	●	✓
H7230 Kalkmoerassen	0,08	●	✓

Biesbosch

Habitatype	Hoogste depositie (mol/ha/j)	Overschrij- ding KDW	Ontwikkelings- ruimte beschikbaar
H91EoB Vochtige alluviale bossen (essen-iepenbossen)	0,18		-
H6510B Glanshaver- en vossenstaarthooilanden (grote vossenstaart)	0,13		-
H6510A Glanshaver- en vossenstaarthooilanden (glanshaver)	0,11		
H6120 Stroomdalgraslanden	0,08		-

Loonse en Drunense Duinen & Leemkuilen

Habitatype	Hoogste depositie (mol/ha/j)	Overschrij- ding KDW	Ontwikkelings- ruimte beschikbaar
H9190 Oude eikenbossen	0,14		
H2330 Zandverstuivingen	0,12		
H3130 Zwakgebufferde vennen	0,12		
H2310 Stuifzandheiden met struikhei	0,11		
H91EoC Vochtige alluviale bossen (beekbegeleidende bossen)	0,08		
H9160A Eiken-haagbeukenbossen (hogere zandgronden)	0,08		

Zouweboezem

Habitatype	Hoogste depositie (mol/ha/j)	Overschrij- ding KDW	Ontwikkelings- ruimte beschikbaar
Lg02 Geïsoleerde meander en petgat	0,12		
Lg03 Zwakgebufferde sloot	0,08		

Brabantse Wal

Habitatype	Hoogste depositie (mol/ha/j)	Overschrij- ding KDW	Ontwikkelings- ruimte beschikbaar
H3160 Zure vennen	0,09	●	✓
H2310 Stuifzandheiden met struikhei	0,08	●	✓
H3130 Zwakgebufferde vennen	0,07	●	✓
H2330 Zandverstuivingen	0,07	●	✓
H4030 Droge heiden	0,07	●	✓
H4010A Vochtige heiden (hogere zandgronden)	0,06	●	✓
ZGH4030 Droge heiden	0,06	●	✓
ZGH2310 Stuifzandheiden met struikhei	0,06	●	✓
ZGH3160 Zure vennen	0,06	●	✓
ZGH3130 Zwakgebufferde vennen	0,06	●	✓
ZGH4010A Vochtige heiden (hogere zandgronden)	0,06	●	✓

Lingegebied & Diefdijk-Zuid

Habitatype	Hoogste depositie (mol/ha/j)	Overschrij- ding KDW	Ontwikkelings- ruimte beschikbaar
H9999:70 Habitatype onbekend/onzekeer KDW op basis meest kritische aangewezen type (H7230)	0,09	●	✓
H91EoC Vochtige alluviale bossen (beekbegeleidende bossen)	0,09	●	✓
H91EoB Vochtige alluviale bossen (essen-iepenbossen)	0,06	●	✓

Regte Heide & Riels Laag

Habitattype	Hoogste depositie (mol/ha/j)	Overschrij- ding KDW	Ontwikkelings- ruimte beschikbaar
H4030 Droge heiden	0,08	●	✓
H3160 Zure vennen	0,08	●	✓
H91EoC Vochtige alluviale bossen (beekbegeleidende bossen)	0,07	●	✓
H3130 Zwakgebufferde vennen	0,07	●	✓
H4010A Vochtige heiden (hogere zandgronden)	0,06	●	✓
H7150 Pioniervegetaties met snavelbiezen	0,06	●	✓

Loevesteyn, Pompveld & Kornsche Boezem

Habitattype	Hoogste depositie (mol/ha/j)	Overschrij- ding KDW	Ontwikkelings- ruimte beschikbaar
H6510A Glanshaver- en vossenstaarthooilanden (glanshaver)	0,07	●	✓
ZGH3150baz Meren met krabbenscheer en fonteinkruiden, buiten afgesloten zeearmen	0,06	○	-
H3150baz Meren met krabbenscheer en fonteinkruiden, buiten afgesloten zeearmen	0,06	○	-

Kampina & Oisterwijkse Vennen

Habitatype	Hoogste depositie (mol/ha/j)	Overschrij- ding KDW	Ontwikkelings- ruimte beschikbaar
H9190 Oude eikenbossen	0,06	●	✓
H3160 Zure vennen	0,06	●	✓
ZGH3160 Zure vennen	0,06	●	✓
H3130 Zwakgebufferde vennen	0,06	●	✓
H3110 Zeer zwakgebufferde vennen	0,06	●	✓
H4010A Vochtige heiden (hogere zandgronden)	0,06	●	✓
H91EoC Vochtige alluviale bossen (beekbegeleidende bossen)	>0,05	●	✓
H7110B Actieve hoogvenen (heideveentjes)	>0,05	●	✓
H4030 Droge heiden	>0,05	●	✓

Vlijmens Ven, Moerputten & Bossche Broek

Habitatype	Hoogste depositie (mol/ha/j)	Overschrij- ding KDW	Ontwikkelings- ruimte beschikbaar
H6510A Glanshaver- en vossenstaarthooilanden (glanshaver)	0,06	●	✓
H6410 Blauwgraslanden	0,06	●	✓
ZGH3140hz Kranswierwateren, op hogere zandgronden	0,06	●	✓
H3140hz Kranswierwateren, op hogere zandgronden	>0,05	●	✓

Rijntakken

Habitatype	Hoogste depositie (mol/ha/j)	Overschrij- ding KDW	Ontwikkelings- ruimte beschikbaar
H3150baz Meren met krabbenscheer en fonteinkruiden, buiten afgesloten zeearmen	0,06	●	-

Kempenland-West

Habitatype	Hoogste depositie (mol/ha/j)	Overschrij- ding KDW	Ontwikkelings- ruimte beschikbaar
H3130 Zwakgebufferde vennen	0,06	●	✓
H4030 Droge heiden	>0,05	●	✓

- ☐ Geen overschrijding
- ☒ Wel overschrijding*
- ☒ Ontwikkelingsruimte beschikbaar**
- ☒ Geen ontwikkelingsruimte beschikbaar

* Deze uitkomst wordt niet meegenomen in de toetsing aan de Nb-wet. Bij de toetsing aan de NB-wet gaat het om de relevante hexagonen waarvoor ontwikkelingsruimte is gereserveerd.

** Bij beoordeling van een vergunningaanvraag in het kader van de Nb-wet wordt vastgesteld of er voldoende ontwikkelingsruimte beschikbaar is en of dat significante verslechtering uitgesloten kan worden.

Depositie
resterende
gebieden

Natuurgebied

Hoogste
depositie
(mol/ha/j)

Overschrij-
ding KDW

Ontwikkelings-
ruimte
beschikbaar

Heesbossen, Vallei van Marke en Merkske en Ringven met
valleigro

0,29



-

De Maatjes, Wuustwezelheide en Groot Schietveld

0,15



-

De Kalmthouse Heide

0,14



Kalmthoutse Heide

0,12



Arendonk, Merksplas, Oud-Turnhout, Ravels en Turnhout

0,12



-

Vennen, heiden en moerassen rond Turnhout

0,10



-

Klein en Groot Schietveld

0,10



-

Het Blak, Kievitsheide, Ekstergoor en nabijgelegen
Kamsalamander

0,09



-

Historische fortengordels van Antwerpen als vleermuizenhabitat.

0,07



-

Schorren en Polders van de Beneden-Schelde

0,06



-

Bos- en heidegebieden ten oosten van Antwerpen

0,06



-

Schelde- en Durmeëstuarium van de Nederlandse grens tot Gent

0,06



-

☐ Geen overschrijding

☒ Wel overschrijding*

* Deze uitkomst wordt niet meegenomen in de toetsing aan de Nb-wet. Bij de toetsing aan de NB-wet gaat het om de relevante hexagonen waarvoor ontwikkelingsruimte is gereserveerd.

Depositie per
habitatype

Heesbossen, Vallei van Marke en Merkske en Ringven met valleigro

Habitatype	Hoogste depositie (mol/ha/j)	Overschrij- ding KDW	Ontwikkelings- ruimte beschikbaar
H9999:1008c Habitatype onbekend/onzeker (buitenland)	0,29		-

De Maatjes, Wuustwezelheide en Groot Schietveld

Habitatype	Hoogste depositie (mol/ha/j)	Overschrij- ding KDW	Ontwikkelings- ruimte beschikbaar
H9999:1015c Habitatype onbekend/onzeker (buitenland)	0,15		-

De Kalmthouse Heide

Habitatype	Hoogste depositie (mol/ha/j)	Overschrij- ding KDW	Ontwikkelings- ruimte beschikbaar
H9999:1013c Habitatype onbekend/onzeker (buitenland)	0,14		

Kalmthoutse Heide

Habitatype	Hoogste depositie (mol/ha/j)	Overschrij- ding KDW	Ontwikkelings- ruimte beschikbaar
H9999:1004c Habitatype onbekend/onzeker (buitenland)	0,12		

Arendonk, Merksplas, Oud-Turnhout, Ravels en Turnhout

Habitatype	Hoogste depositie (mol/ha/j)	Overschrij- ding KDW	Ontwikkelings- ruimte beschikbaar
H9999:1016c Habitatype onbekend/onzeker (buitenland)	0,12		-

Vennen, heiden en moerassen rond Turnhout

Habitatype	Hoogste depositie (mol/ha/j)	Overschrij- ding KDW	Ontwikkelings- ruimte beschikbaar
H9999:1009c Habitatype onbekend/onzeker (buitenland)	0,10		-

Klein en Groot Schietveld

Habitatype	Hoogste depositie (mol/ha/j)	Overschrij- ding KDW	Ontwikkelings- ruimte beschikbaar
H9999:1005c Habitatype onbekend/onzeker (buitenland)	0,10		-

Het Blak, Kievitsheide, Ekstergoor en nabijgelegen Kamsalamander

Habitatype	Hoogste depositie (mol/ha/j)	Overschrij- ding KDW	Ontwikkelings- ruimte beschikbaar
H9999:1007c Habitatype onbekend/onzeker (buitenland)	0,09		-

Historische fortengordels van Antwerpen als vleermuizenhabitat.

Habitatype	Hoogste depositie (mol/ha/j)	Overschrij- ding KDW	Ontwikkelings- ruimte beschikbaar
H9999:1012c Habitatype onbekend/onzeker (buitenland)	0,07		-

Schorren en Polders van de Beneden-Schelde

Habitatype	Hoogste depositie (mol/ha/j)	Overschrij- ding KDW	Ontwikkelings- ruimte beschikbaar
H9999:1049c Habitatype onbekend/onzeker (buitenland)	0,06		-

Bos- en heidegebieden ten oosten van Antwerpen

Habitatype	Hoogste depositie (mol/ha/j)	Overschrij- ding KDW	Ontwikkelings- ruimte beschikbaar
H9999:1006c Habitatype onbekend/onzeker (buitenland)	0,06		-

Schelde- en Durmeëstuarium van de Nederlandse grens tot Gent

Habitatype	Hoogste depositie (mol/ha/j)	Overschrij- ding KDW	Ontwikkelings- ruimte beschikbaar
H9999:1043c Habitatype onbekend/onzeker (buitenland)	0,06		-

☐ Geen overschrijding☒ Wel overschrijding *

* Deze uitkomst wordt niet meegenomen in de toetsing aan de Nb-wet. Bij de toetsing aan de NB-wet gaat het om de relevante hexagonen waarvoor ontwikkelingsruimte is gereserveerd.

Disclaimer

Hoewel verstrekte gegevens kunnen dienen ter onderbouwing van een vergunningaanvraag, kunnen er geen rechten aan worden verleend. De eigenaar van AERIUS aanvaardt geen aansprakelijkheid voor de inhoud van de door de gebruiker aangeboden informatie. Bovenstaande gegevens zijn enkel bruikbaar tot er een nieuwe versie van AERIUS beschikbaar is. AERIUS is een geregistreerd handelsmerk in de Benelux. Alle rechten die niet expliciet worden verleend, zijn voorbehouden.

Rekenbasis

Deze berekening is tot stand gekomen op basis van:

AERIUS versie 2015_20160125_31bd639q86

Database versie 2015_20151211_3dec74e7e2

Voor meer informatie over de gebruikte methodiek en data zie:

<https://www.aerius.nl/nl/factsheets/release/aerius-calculator-2015-handboek-o>



Gemeente Etten-Leur
Postbus 10100
4870 GA ETTEN-LEUR

Gemeente Etten-Leur		Omgevingsdienst	
08 JAN. 2019		Midden- en West-Brabant	
Aanvrager:		BR-Buitendienst	
Vertrouwelijk	JA	NEE	
VERZONDEN		7 JAN. 2019	

Geachte heer/mevrouw,

Op 27 maart 2017 ontvingen wij van [redacted] en aanvraag om een omgevingsvergunning. Deze aanvraag is ingediend voor de inrichting gelegen aan de Zeedijk 59 te Etten-Leur. De aanvraag betreft het wijzigen van de lozingsnormen voor afvalwater.

Hierbij ontvangt u de beschikking en de bijbehorende kennisgeving. Voor de rechtsgang verwijzen wij u naar de kennisgeving of beschikking. De aanvraag en daarbij behorende stukken zijn voor u digitaal beschikbaar gesteld in het omgevingsloket online (OLO). Het OLO kenmerk is 2884121.

Wij verzoeken u de stukken beschikbaar te stellen voor inzage tijdens de in de kennisgeving aangegeven periode.

Deze aanvraag is bij de Omgevingsdienst Midden- en West-Brabant geregistreerd onder zaaknummer 17040284. Bij correspondentie dient u dit zaaknummer te vermelden. Hebt u nog vragen, neem dan contact op met de in deze brief vermelde behandelaar.

Gedeputeerde Staten van Noord-Brabant,
namens deze,

drs. R. Kessenich,
teammanager Vergunningverlening Landelijk gebied,
Afvalverwerking, Bodem & Water
Omgevingsdienst Midden- en West-Brabant

zaaknummer
17040284

uw kenmerk

onderwerp
terinzagelegging
beschikking(en)
OLO 2884121

behandeld door
de heer R. Hilgers
013-20 60 551
r.hilgers@omwb.nl

plaats / datum
Tilburg,
7 januari 2019

bijlage(n)
2

Spoorlaan 181
5038 CB Tilburg

Postbus 75
5000 AB Tilburg

013 206 01 00

info@omwb.nl
www.omwb.nl

WABO reguliere procedure kennisgeving beschikking, [REDACTED] Etten-Leur

Gedeputeerde Staten van Noord-Brabant hebben een aanvraag voor een vergunning ingevolge de Wet algemene bepalingen omgevingsrecht ontvangen van [REDACTED]. De aanvraag betreft het wijzigen van de lozingsnormen voor afvalwater voor de inrichting, gelegen aan Zeedijk 59 te Etten-Leur.

Gedeputeerde Staten van Noord-Brabant maken bekend dat zij in het kader van de Wet algemene bepalingen omgevingsrecht de vergunning voor de aanvraag verlenen.

De aanvraag, de beschikking en de bijbehorende stukken liggen vanaf 09 januari 2019 tot en met 20 februari 2019 ter inzage bij de gemeente Etten-Leur. Voor locatie, tijdstippen en dagen waarop de stukken in kunt zien, verwijzen wij naar de website van de gemeente. Voor vragen of opmerkingen kunt u contact opnemen met de heer R. Hilgers, telefoon (013) 206 35 51. Vanaf het moment van terinzagelegging is de beschikking te bekijken op de internetsite 'www.brabant.nl'.

Tegen deze beschikking bestaat de mogelijkheid om schriftelijk bezwaar in te dienen. De termijn van zes weken vangt aan met ingang van de dag na toezending van deze beschikking. Deze schriftelijke bezwaren moeten worden gericht en te worden toegezonden aan het college van Gedeputeerde Staten van Noord-Brabant, t.a.v. het secretariaat van de Hoor- en adviescommissie voor de behandeling van bezwaar- en beroepschriften, Postbus 90151, 5200 MC 's-Hertogenbosch.

Het bezwaar moet worden ondertekend en moet ten minste bevatten:

- a. naam en adres van de indiener;
- b. de dagtekening;
- c. een omschrijving van het besluit waartegen het bezwaar is gericht;
- d. de gronden van het bezwaar.

In de linkerbovenhoek van de envelop dient het woord 'bezwaarschrift' te worden vermeld. Het secretariaat van de Hoor- en adviescommissie is bereikbaar op telefoonnummer (073) 680 83 04, faxnummer (073) 680 76 16 en e-mailadres bezwaar@brabant.nl.

De beschikking treedt in werking met ingang van de dag na haar bekendmaking. Het is daarom mogelijk om gelijktijdig met of na het indienen van een bezwaarschrift een voorlopige voorziening te vragen bij de voorzieningenrechter van de Rechtbank Oost-Brabant, Postbus 90123, 5200 MA 's-Hertogenbosch. Voorwaarde om een dergelijke voorlopige voorziening te vragen is dat er sprake is van een spoedeisend belang.

Aan deze procedure is het kenmerk 17040264 gekoppeld. U dient bij correspondentie dit kenmerk te vermelden.

Tilburg, januari 2019.

**Beschikking van
Gedeputeerde Staten van Noord-Brabant**


VERZONDEN 7 JAN 2019

op de op 27 maart 2017 bij hen binnen gekomen aanvraag van
[REDACTED] om vergunning krachtens de
Wet algemene bepalingen omgevingsrecht, voor de inrichting gelegen aan de
Zeedijk 59 te Etten-Leur,

zaaknummer
17040284

plaats / datum
Tilburg,
7 januari 2019

Gedeputeerde Staten van Noord-Brabant,
namens deze,

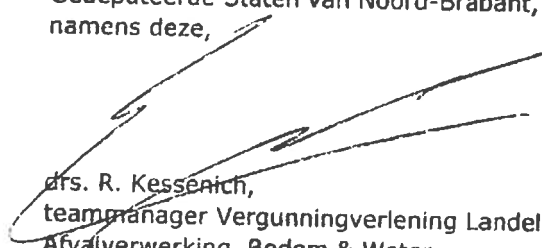
drs. R. Kessenich,
teammanager Vergunningverlening Landelijk gebied,
Afvalverwerking, Bodem & Water
Omgevingsdienst Midden- en West-Brabant

BESLUIT

Omgevingsvergunning verlenen

Onderwerp

Wij hebben op 27 maart 2017 een aanvraag voor een omgevingsvergunning ontvangen van [REDACTED]. Het betreft een aanvraag om aanpassing van de lozingsnormen voor afvalwater.

De aanvraag heeft betrekking op de locatie Zeedijk 9 te Etten-Leur. De aanvraag is geregistreerd onder OLO-nummer 2884121 (zaaknummer 17040284).

Concreet wordt verzocht om:

- Een vergunning ex artikel 2.1, lid 1, onder e (milieu).

Besluit

Wij besluiten, gelet op de overwegingen die zijn opgenomen in deze vergunning en gelet op artikel 2.1 van de Wet algemene bepalingen omgevingsrecht (Wabo) en zo nodig met toepassing van artikel 2.31. e.v. van de Wabo:

- de omgevingsvergunning te verlenen voor de volgende activiteiten:
 - het verruimen van de lozingsnorm voor een aantal parameters (art. 2.1, lid 1, onder e);
- dat de volgende delen van de aanvraag onderdeel uit maken van deze vergunning, voor zover de voorschriften niet anderszins bepalen:
 - Aanvraagformulier omgevingsvergunning, 2884121, d.d. 27 maart 2017;
 - 2884121_1490618036742_Plattegrond, d.d. 27-03-2017;
 - 2884121_1490617832972_196203_08-03-2017_R170315413_1_VVP;
 - 2884121_1490617694854_196203_06-03-2017_R170313329_1_STM;
 - 2884121_1490616864785_BB-17-001-OMWB-RTt, d.d. 27-03-2017;
- dat de voorschriften 1, 2 en 5 en 9 uit de Wvo-vergunning van 11 december 2003 met kenmerk 03/15681 worden vervangen door de voorschriften die zijn opgenomen in dit besluit;
- de voorschriften 5.3, 5.4 en 13 uit de Wvo-vergunning van 11 december 2003 met kenmerk 03/15681, ambtshalve in te trekken;
- dat voorschriften 11 en 14 uit de Wvo-vergunning van 11 december 2003 met kenmerk 03/15681 ambtshalve worden vervangen door het voorschriften opgenomen in dit besluit;
- voorschrift 4.2.11 uit de revisievergunning van 22 februari 2008 met kenmerk 1378518 in te trekken.

Inhoudsopgave

Besluit	2
Procedurele overwegingen	4
Voorschriften	7
Milieu	
1. Afvalwaterstromen	10
Inhoudelijke overwegingen	10
Milieu	
1. Inrichting	11
2. Afvalwater	11
3. Conclusie	11
Bijlage 1	13
Bijlage 2	14
Bijlage 3	15

PROCEDURELE OVERWEGINGEN

Omgevingsvergunning op aanvraag

Gegevens aanvrager

Op 27 maart 2017 hebben wij een aanvraag om een omgevingsvergunning als bedoeld in de Wet algemene bepalingen omgevingsrecht (Wabo) ontvangen. Het betreft een aanvraag van [REDACTED] aan de Zeedijk 59 te Etten-Leur.

Projectbeschrijving

De aanvraag betreft:

- het verhogen van de lozingsnormen voor de vervuilingsswaarde, chloride en onopgeloste bestanddelen.

Een uitgebreide projectomschrijving is opgenomen in de aanvraag om vergunning. Gelet op bovenstaande omschrijving wordt vergunning gevraagd voor de volgende in de Wabo omschreven activiteiten:

- Een vergunning ex artikel 2.1, lid 1, onder e (milieu).

Huidige vergunningssituatie

Voor de inrichting zijn eerder de onderstaande vergunningen verleend dan wel meldingen geaccepteerd:

SOORT VERGUNNING	DATUM	KENMERK
Oprichtingsvergunning	22-02-2008	1378518
Wijziging voorschriften	22-10-2010	2359750

Op 1 oktober 2010 is de Wabo in werking getreden. Uit artikel 1.2 lid 1, 2 en 3 van de Invoeringswet Wabo volgt dat een vergunning of ontheffing, die is verleend op grond van het recht zoals dat gold voor inwerkingtreding van de Wabo, gelijkgesteld wordt met een omgevingsvergunning voor de betrokken activiteit.

Voor de inrichting zijn eerder in het kader van de Wet verontreiniging oppervlaktewater de volgende vergunningen verleend op:

- 11 december 2003 met kenmerk 03/15681;
- 4 juli 2007 met kenmerk 07U004626.

Op 22 december 2009 is de Waterwet in werking getreden. De Waterwet vervangt onder andere de Wet verontreiniging oppervlaktewateren. De provincie Noord-Brabant is na het in werking treden van de Waterwet voor de indirecte lozing (via de riolering op de rwzi) het bevoegd gezag. Het waterschap Brabantse Delta is wettelijk adviseur voor deze indirecte lozing.

Bevoegd gezag

Wij zijn bevoegd gezag voor de inrichting. Dit volgt uit artikel 2.4 van de Wabo juncto artikel 3.3 lid 1 van het Besluit omgevingsrecht (Bor). De activiteiten van de inrichting zijn genoemd in Bijlage I onderdeel C categorieën 28.4 onder a sub 3 en onder c sub 1 van het Bor en daarnaast betreft het een inrichting waartoe een IPPC-installatie (cat. 5.3b onder i) behoort.

Volledigheid van de aanvraag

Na ontvangst van de aanvraag hebben wij deze getoetst op volledigheid. Wij zijn van oordeel dat de aanvraag voldoende informatie bevat voor een goede beoordeling van de gevolgen van de activiteit op de fysieke leefomgeving. De aanvraag is dan ook in behandeling genomen.

Uitgebreide procedure en zienswijze

Deze beschikking is voorbereid met de uitgebreide voorbereidingsprocedure als beschreven in paragraaf 3.3 van de Wabo. Gelet hierop zijn wij niet verplicht om van de aanvraag kennis te geven in een of meer dag-, nieuws- of huis-aan-huisbladen of op andere geschikte wijze, tenzij bij de voorbereiding van de beslissing op de aanvraag een milieueffectrapport (MER) moet worden gemaakt. Nu deze uitzonderingsgrond zich niet voordoet hebben wij geen kennis gegeven van de aanvraag in een dag-, nieuws- of huis-aan-huisblad.

Ambtshalve wijziging

Op grond van artikel 2.31, tweede lid onder b van de Wabo kan het bevoegd gezag de voorschriften van de omgevingsvergunning wijzigen, voor zover deze betrekking hebben op een activiteit als bedoeld in artikel 2.1, eerste lid, onder e van de Wabo en voor zover dit in het belang van de bescherming van het milieu is.

Ambtshalve intrekken

Op grond van artikel 2.33 van de Wabo kan het bevoegd gezag de omgevingsvergunning geheel of gedeeltelijk intrekken, voor zover deze betrekking hebben op een activiteit als bedoeld in artikel 2.1, eerste lid, onder e van de Wabo en voor zover dit in het belang van de bescherming van het milieu is.

Adviezen

In de Wabo en het Bor worden bestuursorganen vanwege hun specifieke deskundigheid of betrokkenheid aangewezen als adviseur. Gelet op het bepaalde in artikel 2.26 Wabo, alsmede de artikelen 6.1 tot en met 6.4 van het Bor, hebben wij de aanvraag ter advies aan de volgende instanties/bestuursorganen gezonden:

- Waterschap Brabantse Delta;
- Gemeente Etten-Leur.

Naar aanleiding hiervan hebben wij op 11 mei 2017 per e-mail een advies ontvangen van waterschap Brabantse Delta. Dit advies is verwerkt in de overwegingen en voorschriften.

Zienswijzen op de ontwerpbeschikking

Van het ontwerp van de beschikking hebben wij de kennisgeving gepubliceerd op het internet: www.brabant.nl. Van 28 augustus 2018 tot en met 9 oktober 2018 heeft een ontwerp van de beschikking ter inzage gelegen en is een ieder in de gelegenheid gesteld om zienswijzen naar voren te brengen. Hiervan is geen gebruik gemaakt.

Wijziging ontwerpbeschikking

Na de ter inzage legging van de ontwerpbeschikking hebben wij geconstateerd dat de revisievergunning van 2008 een voorschrift bevat dat niet langer gehandhaafd hoeft te blijven. Dit betreft voorschrift 4.2.11 waarin staat: 'Overtollig water uit het bassin in een gesloten tankwater dient overeenkomstig de wettelijke voorschriften uit de inrichting te worden afgevoerd naar een erkend verwerker'.

Het voorschrift is naar onze mening niet nodig en is bovendien ook onduidelijk.

Het is niet duidelijk wat precies verstaan moet worden onder overtollig water. Indien dit al het water is waar de inrichting zich van moet ontdoen, is het nu niet duidelijk of dat via de vuilwaterriolering mag of via de tankwagen moet. Ook is niet duidelijk wat de wettelijke voorschriften zijn.

Voorts is het voorschrift ook niet nodig, immers indien het bassin niet toereikend is voor de opvang van percolaat, dient de vergunninghouder maatregelen te treffen om berging van percolaat te waarborgen. Aangezien buffering dan wel berging binnen de inrichting niet op een andere wijze vergund is, is afvoer per as feitelijk de enige oplossing.

Gelet op het voorgaande hebben wij het voorschrift 4.2.11 ingetrokken.

VOORSCHRIFTEN

Milieu

1. Afvalwaterstromen

1.1. Afvalwaterstromen

- 1.1.1. Het te lozen afvalwater op de vuilwaterriolering mag, naast de lozingen die onder het Activiteitenbesluit milieubeheer vallen, uitsluitend bestaan uit bedrijfsafvalwater vanuit het bufferbassin, bestaande uit een overschot aan percolaatwater en verontreinigd hemelwater afkomstig van 9.000 m² composteringsterrein.

1.2. Lozingssituatie

- 1.2.1. Via lozingspunt 1 en de controlevoorzieningen, aangegeven op de bij deze vergunning behorende bijlage 1, worden de volgende afvalwaterstromen op de gemeentelijke vuilwaterriolering geloosd.

Lozingspunt	Controlevoorziening	Afvalwaterstromen
1	Meetinrichting	o Bedrijfsafvalwater
		o Afvalwater van huishoudelijke aard *

* valt onder het Activiteitenbesluit milieubeheer

(Voorschrift 1.1.1 en 1.2.1 vervangen voorschrift 1 en 2 uit Wvo-vergunning 03/15681 van 11 december 2003, die van rechtswege opgenomen is in de omgevingsvergunning)

1.3. Lozingsnormen ter plaatse van controlevoorziening 'meetinrichting'

- 1.3.1. De te lozen hoeveelheid bedrijfsafvalwater mag niet meer bedragen dan 5 m³ per uur en 8.000 m³ per jaar.
- 1.3.2. De vervuilingsswaarde van het te lozen bedrijfsafvalwater mag in enig volumeproportioneel etmaalmonster niet meer dan 2.500 i.e. bedragen.
- 1.3.3. De zuurgraad (pH) van het te lozen bedrijfsafvalwater mag in enig steekmonster niet lager zijn dan 6,5 en niet hoger zijn dan 10.
- 1.3.4. De in onderstaande tabel genoemde parameters/stoffen mogen in enig volumeproportioneel etmaalmonster, dan wel steekmonster niet meer bedragen dan de daarbij vermelde waarden.

Parameters/stoffen	Etmaalmonster	Steekmonster	Eenheid
Onopgeloste bestanddelen		300	mg/l
Zware metalen als som van de metalen arseen, chroom, koper, lood, nikkel en zink	1	2	mg/l
Chloride		600	mg/l
Sulfaat		300	mg/l
Temperatuur		30	°C

- 1.3.5. De vervuilingswaarde zoals bedoeld in voorschrift 1.3.2 dient te worden berekend op de wijze zoals aangegeven in de bij de vergunning behorende bijlage 3.

(Voorschrift 1.3.1 t/m 1.3.5 vervangen voorschriften 5.2, 5.5, 5.6 en 5.7 uit Wvo-vergunning 03/15681 van 11 december 2003 en voorschrift 5.1 uit Wvo-vergunning 07U004626 van 4 juli 2007, die van rechtswege opgenomen is in de omgevingsvergunning. Voorschriften 5.3 en 5.4 vervallen)

1.4. Meten, bemonsteren en analyseren

- 1.4.1. Het te lozen bedrijfsafvalwater dient door of vanwege vergunninghouder door meting en/of bemonstering te worden gecontroleerd.
- 1.4.2. De controle betreft dagelijks de hoeveelheid van het geloosde bedrijfsafvalwater per etmaal, alsmede de volgende parameters/stoffen:

Parameters/stoffen	Type monster	Frequentie
CZV	Etmaalmonster	Dagelijks
N-Kjeldahl	Etmaalmonster	dagelijks
Onopgeloste bestanddelen	Etmaalmonster	dagelijks

- 1.4.3. De in deze vergunning genoemde parameters/stoffen dienen te worden bepaald conform de voorschriften zoals vermeld in de bij deze vergunning behorende bijlage 2.
- 1.4.4. De wijze van het te verrichten onderzoek, alsmede de wijze van rapporteren behoeven de goedkeuring van het bevoegd gezag.
- 1.4.5. De bemonstering, conservering en analyses van de in deze vergunning genoemde parameters moeten worden uitgevoerd conform de methoden, waarnaar verwezen wordt in bijlage 2 van deze vergunning.
- 1.4.6. Indien uit onderzoeksresultaten blijkt dat met andere analysemethoden gelijkwaardige resultaten kunnen worden bereikt als die met de in art. 1.4.5 bedoelde methoden, mogen die, na verkregen toestemming van het bevoegd gezag worden gebruikt.

(Voorschrift 1.4.1 t/m 1.4.6 vervangen voorschrift 9 uit Wvo-vergunning 03/15681 van 11 december 2003, die van rechtswege opgenomen zijn in de omgevingsvergunning)

1.5. Rapportage

- 1.5.1. Jaarlijks, uiterlijk op 1 april, dient opgave te zijn gedaan aan het bevoegd gezag van de volgende op het voorafgaande kalenderjaar betrekking hebbende gegevens:
- de geloosde hoeveelheid bedrijfsafvalwater in m³/jaar;
 - de gemiddelde vervuilingswaarde van het bedrijfsafvalwater in i.e. per jaar;
- 1.5.2. Steeds binnen een maand na afloop van een kalenderkwartaal, indien er in het betreffende kalenderkwartaal lozing heeft plaatsgevonden, dient opgave te zijn gedaan aan het bevoegd gezag van de volgende op het betreffende kwartaal betrekking hebbende gegevens:

- a. de geloosde hoeveelheid bedrijfsafvalwater in m³/etmaal
- b. de vervuilingswaarde van het bedrijfsafvalwater i.e./etmaal
- c. het gehalte aan onopgeloste bestanddelen, CZV en N-Kjeldahl, in het bedrijfsafvalwater in het afvalwater in mg/l;
- d. volgens welke methode en in wat voor monsters (etmaal- of steekmonsters) de afzonderlijke parameters/stoffen zijn bepaald.

(Voorschrift 1.5.1 en 1.5.2 vervangen voorschrift 11 uit Wvo-vergunning 03/15681 van 11 december 2003, die van rechtswege opgenomen is in de omgevingsvergunning)

1.6. Ongewone voorvallen/uitzonderlijke omstandigheden buiten het bedrijf.

- 1.6.1. Indien als gevolg van ongewone voorvallen of andere uitzonderlijke omstandigheden de kwaliteit van het ontvangende oppervlaktewater en/of de doelmatige werking van de betrokken zuiveringstechnische werken van het waterschap zodanig beïnvloed wordt of dreigt te worden beïnvloed, dat het noodzakelijk is maatregelen van tijdelijke aard te treffen, dan is de vergunninghouder verplicht daartoe op aanschrijving van of vanwege het bevoegd gezag onmiddellijk over te gaan.
- 1.6.2. De tijdelijke maatregelen kunnen bestaan uit het schriftelijk bij beschikking van of vanwege het bevoegd gezag opleggen van:
 - niet in de vergunning opgenomen voorzeningen voor de hiervoor omschreven lozingen en/of
 - het beperken of staken van de lozing van verontreinigende stoffen zoals deze volgens de vergunning is toegestaan.
- 1.6.3. Een maatregel als in voorschrift 1.6.2 bedoeld zal maximaal voor een periode van 48 uur, telkenmale met maximaal even zoveel uren te verlengen, worden opgelegd en mag in geen geval tot gevolg hebben dat de lozing van afvalwater volgens de vergunning na het vervallen van de tijdelijk opgelegde verplichtingen geheel of gedeeltelijk niet meer mogelijk is.

(Voorschrift 1.6.1 t/m 1.6.3 vervangen voorschrift 14 uit Wvo-vergunning 03/15681 van 11 december 2003, die van rechtswege opgenomen is in de omgevingsvergunning).

INHOUDELIJKE OVERWEGINGEN

Milieu

1. Inrichting

1.1. Inleiding

De aanvraag heeft betrekking op het veranderen en het in werking hebben van een inrichting of mijnbouwwerk als bedoeld in artikel 2.1, lid 1 aanhef en onder e Wabo. De Wabo omschrijft in artikel 2.14 het milieuhygiënische toetsingskader van de aanvraag. Een toetsing aan deze aspecten heeft plaatsgevonden.

1.2. Toetsing veranderen

Bij onze beslissing op de aanvraag hebben wij

- de aspecten genoemd in artikel 2.14 lid 1 onder a van de Wabo betrokken;
- met de aspecten genoemd in artikel 2.14 lid 1 onder b van de Wabo rekening gehouden;
- de aspecten genoemd in artikel 2.14 lid 1 onder c van de Wabo in acht genomen.

In de onderstaande hoofdstukken lichten wij dit nader toe, waarbij wij ons beperken tot die onderdelen van het toetsingskader die ook daadwerkelijk op onze beslissing van invloed (kunnen) zijn.

2. Afvalwater

2.1. Het kader voor de bescherming tegen verontreiniging door de lozing van afvalwater

De aangevraagde activiteiten hebben betrekking op een indirecte lozing van afvalwater maar zijn niet Waterwet-vergunningplichtig. Dit houdt in dat in de Wabo-beschikking naast voorschriften ter bescherming van de doelmatige werking van het gemeentelijk riool en het verwijderen van slib uit dit riool, tevens voorschriften ter bescherming van de doelmatige werking van de rioolwaterzuiveringsinstallatie Bath van waterschap Brabantse Delta en de kwaliteit van het oppervlaktewater waarop deze loost, opgenomen dienen te worden.

2.2. De in de aanvraag opgenomen maatregelen en voorzieningen ter bescherming tegen verontreiniging door lozing van afvalwater

Het bedrijf valt onder categorie 5.3.b.i uit bijlage I van de Richtlijn Industriële Emissies (RIE). Per 1 januari 2013 is het Activiteitenbesluit milieubeheer ook van toepassing op RIE-inrichtingen. Het bedrijf valt onder de type C inrichtingen van het Activiteitenbesluit milieubeheer.

Dit houdt in dat voor de lozing van huishoudelijk afvalwater en hemelwater dat niet afkomstig is van een bodembeschermende voorziening regels gelden zoals gesteld aan deze lozingen in het Activiteitenbesluit milieubeheer. De voorschriften worden hiernaan aangepast.

Voor de lozingen afkomstig van het bedrijf die niet onder het Activiteitenbesluit milieubeheer vallen is een vergunning vereist. Voor [REDACTED] betreft dit een overschot aan percolaat- en verontreinigd hemelwater. Een schematische weergave van de lozingssituatie is opgenomen in bijlage 1.

Naar aanleiding van monsternamen door het Waterschap van het afvalwater [REDACTED] in 2013 en 2016 overschrijdingen van lozingsnormen uit de huidige vergunning geconstateerd. Het gaat hierbij om de lozingshoeveelheid, vervuilingswaarde, concentraties van chloride en onopgeloste bestanddelen. Er zijn afspraken gemaakt tussen de Gemeente Etten-Leur en het Waterschap over totale lozingshoeveelheden via de transportleiding naar rwzi Nieuwveer. Hierdoor kan de lozingshoeveelheid niet zondermeer verhoogd worden. Het bedrijf heeft derhalve geen verhoging van de lozingshoeveelheid aangevraagd. Er zijn geen wijzigingen in het proces van het bedrijf. Een mogelijke oorzaak van de overschrijdingen is dat door recycling van water in het composteringsproces de concentratie aan stoffen in het afvalwater toeneemt.

In het Beleid doelmatige werking zuiveringstechnische werken Aa en Maas, Brabantse Delta en De Dommel uit 2013 zijn drempelwaarden opgenomen voor de lozing van onder andere vervuilingswaarde en chloride. Lozingen onder deze drempelwaarden hoeven niet verder getoetst te worden en zijn vergunbaar indien voldaan wordt aan de stand der techniek. Het afvalwater wordt zoveel mogelijk hergebruikt en wordt geloosd via een bufferbassin waarin onopgeloste bestanddelen kunnen bezinken. Daarmee wordt voor de afvalwaterlozing voldaan aan de stand der techniek. Aangezien de drempelwaarden voor de vervuilingswaarde en chloride niet overschreden worden kan verhoging van de lozingsnormen toegekend worden. Aangezien ook de drempelwaarden voor de lozingshoeveelheid, de lozing van CZV en stikstof uit het hierboven genoemde beleid niet overschreden worden, zullen voorschrift 5.3 ($<0,35 \text{ m}^3/\text{i.e}$) en 5.4 (CZV/N-totaal minimaal 8) ambtshalve verwijderd worden. De formule voor berekening van de vervuilingswaarde in de vergunningen is door het waterschap aangepast zodat de uitkomst voor de vervuilingswaarde per jaar gelijk is aan de uitkomst van de formule die gebruikt wordt voor de verontreinigingsheffing. Bijlage 3 wordt hierop aangepast.

Begin 2013 is de methode waarmee onopgeloste bestanddelen in het afvalwater gemeten worden door het laboratorium, wat analyses uitvoert in opdracht van het waterschap, gewijzigd van papierfilter in glasvezelfilter. In de analyseresultaten van het afvalwater van Van Berkel is vanaf 2013 een duidelijke toename te zien in de gemeten concentratie. Omdat er geen "zeer zorgwekkende stoffen" geloosd worden en er voor de overige significante parameters al een eigen lozingsnorm in de vergunning is opgenomen volstaat een norm voor onopgeloste bestanddelen van 300 mg/l. Deze norm is overeenkomstig het beleidsdocument "Werkdocument op en overslag" van het Waterschap en sluit aan bij het Activiteitenbesluit milieubeheer.

In de wijzigingsvergunning van 4 juli 2007, nummer 07U004626, is de bemonstering en analyse van de zware metalen, chloride, sulfaat, nitraat, zuurgraad en temperatuur komen te vervallen. In de vergunning uit 2007 is Voorschrift 9 hierop aangepast. Het hiermee samenhangende voorschrift over de rapportage, voorschrift 11, is destijds niet aangepast. Derhalve wordt voorschrift 11 ambtshalve ten aanzien van deze punten aangepast. Tevens wordt de analyseverplichting van nitriet verwijderd aangezien voorschrift 5.4 vervalt.

De interne en externe calamiteiten artikelen uit het standaard model voor Wvo-vergunningen zijn respectievelijk komen te vervallen en gewijzigd. Gelet hierop is voorschrift 13 ambtshalve verwijderd en voorschrift 14 ambtshalve aangepast. Door wijzigingen in de normstelling voor bemonstering-, conservering- en analysemethoden wordt bijlage 2 ambtshalve vervangen door een nieuwe bijlage 2.

2.3. Beoordeling en conclusie

Met het in de vergunning opnemen van voorschriften wordt gewaarborgd dat de doelmatige werking van het zuiveringstechnisch werk niet wordt belemmerd, of de krachtens hoofdstuk 5 van de Wet milieubeheer gestelde grenswaarden voor de kwaliteit van het oppervlaktewater niet wordt overschreden.

Gezien het vorenstaande bestaan er geen bezwaren tegen het verlenen van de gevraagde vergunning met betrekking tot de indirecte lozingen mits bij de lozing de in deze beschikking opgenomen voorschriften in acht worden genomen. De aanvraag maakt deel uit van de vergunning.


3. Conclusie

Vanuit het toetsingskader dat betrekking heeft op de activiteiten binnen de inrichting zijn er geen redenen om de omgevingsvergunning te weigeren en positief te beschikken op het verzoek tot het wijzigen van diverse voorschriften. Gelijktijdig hebben wij de vergunning ambtshalve aangepast en voorschriften ingetrokken.

In deze beschikking zijn de relevante voorschriften opgenomen.

BIJLAGE 1

Schematische weergave van de lozingssituatie op de riolering van Van Berkel

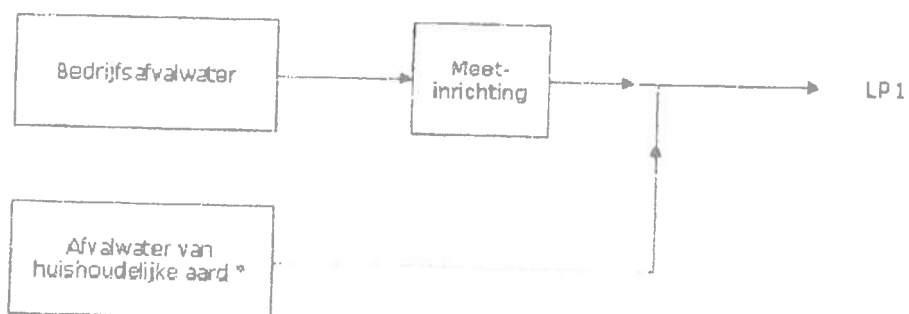

*De met een * gemarkeerde afvalwaterstromen vallen onder het Activiteitenbesluit*

BIJLAGE 2

De in deze vergunning genoemde bemonstering, conservering en analyses moeten worden uitgevoerd conform onderstaande methoden:

Parameter	Bemonstering-, conservering- of analysemethoden
Afvalwaterbemonstering	NEN 6600-1 (2009)
Conservering van afvalwatermonsters	NEN-EN-ISO 5667-3 (2012)
Ammonium stikstof	NEN 6604 (2007)
Chemisch zuurstofverbruik (CZV)	NEN 6633 (2006)
Chloride	NEN 6604 (2007)
Kjeldahl-stikstof (N-Kj)	Ontsluiting: NEN 6645 (2004) Meting: NEN 6646 (2006)
Onopgeloste bestanddelen	NEN-EN 872 (2005)
Sulfaat	NEN 6604 (2007)
Temperatuur	NEN 6414 (2008)
Zuurgraad (pH)	NEN-ISO 10523 (2008)
Zware metalen: <i>arsen, chroom, koper, lood, nikkel, zink</i>	ontsluiting NEN-EN-ISO 15587-1 (2002), meting ICP MS; NEN-EN-ISO 17294-2 (2004)

Een vervanging van of een wijziging in het normblad wordt automatisch van kracht, zes weken nadat de wijziging door het Nederlands Normalisatie Instituut (NEN) op gebruikelijke wijze is gepubliceerd.

Voorzover er thans, voor in deze vergunning vermelde grootheden, geen NEN-voorschriften voorhanden zijn, dient analyse plaats te vinden volgens door of namens het bevoegd gezag te geven voorschriften.

BIJLAGE 3

(Zoals bedoeld in voorschrift 1.3.5)

De vervuilingswaarde, uitgedrukt in inwonerequivalenten (i.e.), wordt als volgt bepaald:

$$i.e. = Q \times (CZV + 4,57 \times N-Kj) / 150$$

Parameters:

Q = het aantal m³ afgevoerd afvalwater per etmaal;

CZV = het chemisch zuurstofverbruik in mg/l;

N-Kj = de som van ammoniumstikstof en organisch gebonden stikstof in mg/l

Bijlage 3

(Zoals bedoeld in voorschrift 1.3.5)

De vervuilingswaarde, uitgedrukt in inwonerequivalenten (i.e.), wordt als volgt bepaald:

$$i.e. = Q \times (CZV + 4,57 \times N-Kj) / 150$$

Parameters:

Q = het aantal m³ afgevoerd afvalwater per etmaal;

CZV = het chemisch zuurstofverbruik in mg/l;

N-Kj = de som van ammoniumstikstof en organisch gebonden stikstof in mg/l

