


Multi Functionele Accommodatie te Margraten

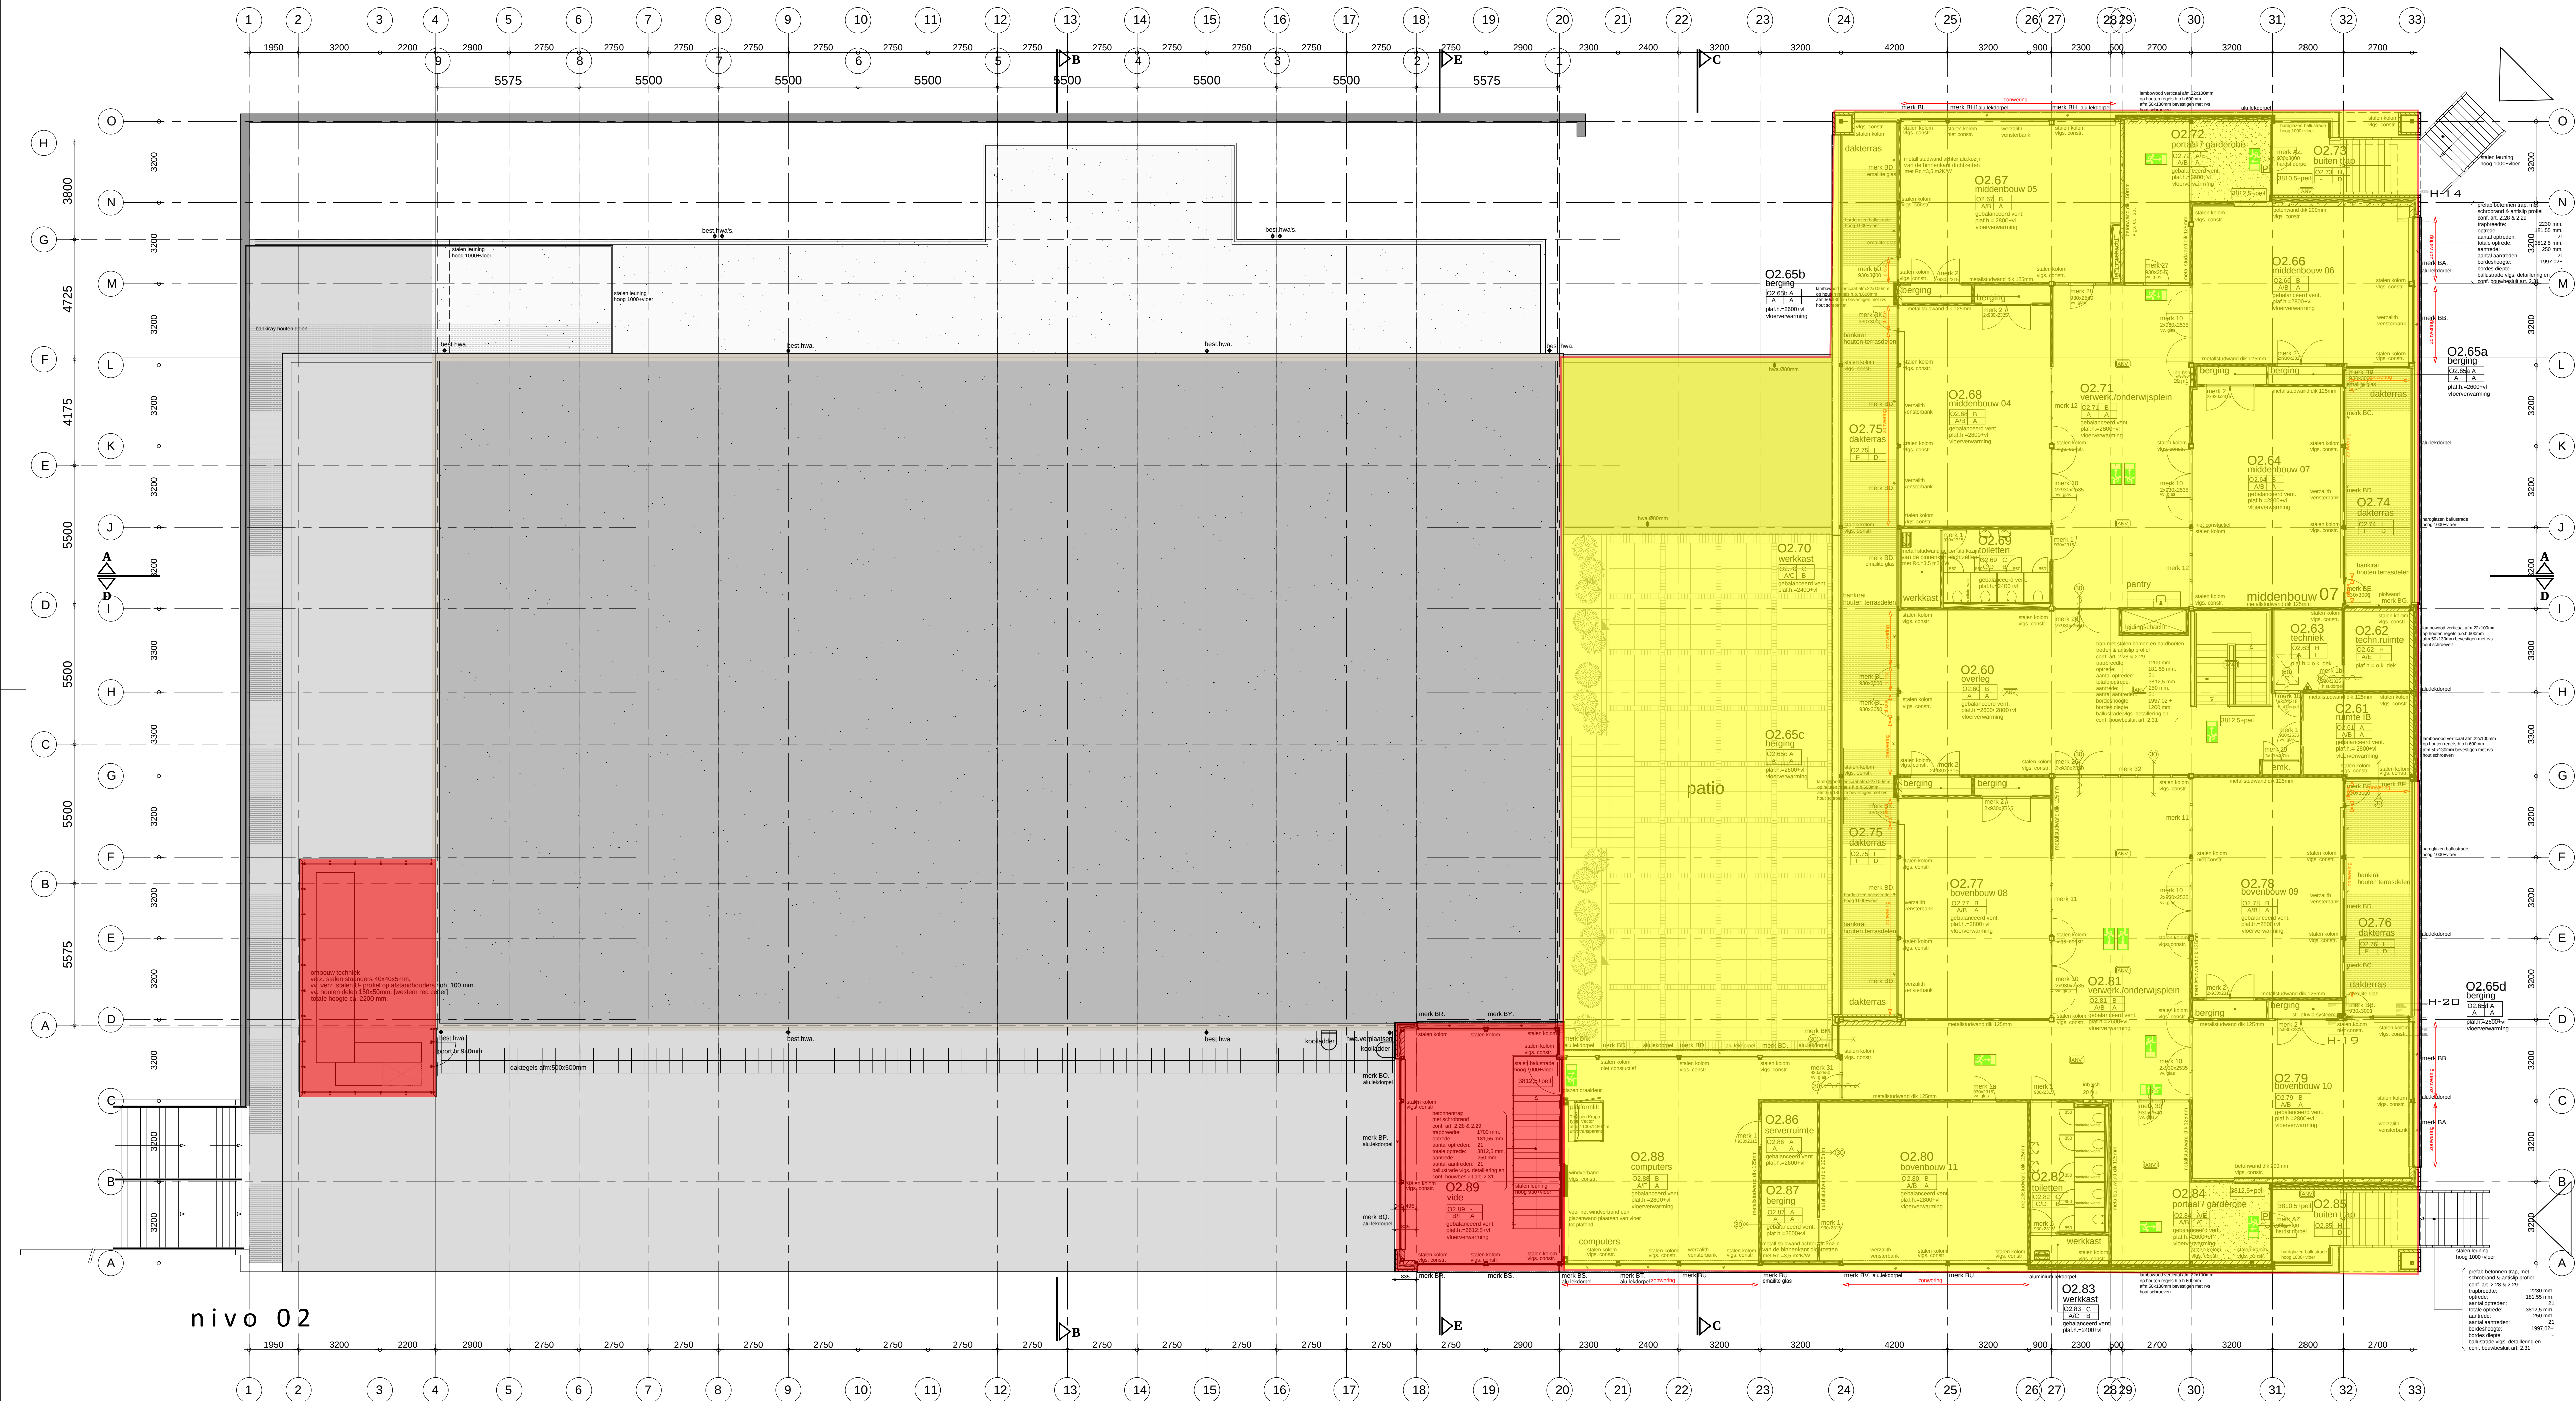

gebouw (nieuwbouw) voorzien van niet automatische ontruimingsinstallatie volgens NEN 2535/2575
hoofddraagconstructie 30 min. WDBDO (voor de rookrijke vluchtroute) luchtversneming middels mechanische toevoer en mechanische afvoer ventilatie-capaciteit volgens NEN 1087 inbraakwerendheid volgens NEN 5087; weerstandsklasse 2 volgens NEN 5096
bijdrage tot brandvoortplanting; * constructie-onderdelen zijnde een voor/helling/baantrap hebben een grensvaarde die voldoet aan klasse T1 volgens NEN 1775 * constructie-onderdelen niet zijnde deur/raamkozijn of vergelijkbaar grensvaarde die voldoet aan klasse 2 volgens NEN 6065 * constructie-onderdelen zijnde een deur/raamkozijn of vergelijkbaar grensvaarde die voldoet aan klasse 4 volgens NEN 6065 * constructie-onderdelen niet grenzende aan buitenlucht voldoet aan klasse 2 volgens NEN 6065
rookproductie en rookdichtheid; * constructie-onderdelen grenzende aan binnenlucht hebben een maximale rookproductie van 10m ³ volgens NEN 6066 * constructie-onderdelen grenzende aan binnenlucht in een besloten ruimte waardoor een brand-; rookrijke vluchtroute voort voert voldoet aan klasse 2 volgens NEN 6066, hebben een rookproductie met een maximale rookdichtheid van 2,5m ³ volgens NEN 6066 * constructie-onderdelen grenzende aan binnenlucht in een besloten ruimte waardoor een brand-; rookrijke vluchtroute voort voert voldoet aan klasse 4 volgens NEN 6066, hebben een rookproductie met een maximale rookdichtheid van 5,4m ³ volgens NEN 6066
berekening equivalente daglichtoppervlakte volgens NEN 2057:2001 berekening ventilatie volgens NEN.1087
holering volgens NEN 3215 hemelwater afvoer systeem Gebetui Pluvia volgens NEN 3215
waarden van isolerend beglazing = ZTA-waarde = 0.4 LTA-waarde = 0.75

afwerkingschema		PT1006	
vloerafwerking	wandafwerking	plafondaafwerking	
A lyc. pvc (baralay)	A filteren + scan geliet	A ecophon advantage 600x1200	
B lyc. pvc (baralay) 2 kleuren	B stuco + scan geliet	B sys.plaf. gipsvrij 600 x 1200	
C lyc. pvc met opzetrand	C wandtegels 146x146mm.	C ecophon super C 600x1200	
D monodoptot II wood	D sanitaire wand	D Heralcuti (onderkast tusschen)	
E corall bruch	E schoorsteen k.z.st.	E -	
F zinkler sonnet tapijt	F hardplaten leuning v.v.r.s	F geen afwerking	
G vloertegels	G best.mr.schilderen + stuipen		
H carborundum afv. vber			
I vloeelaken bankruy			

materiaalgebruik overig:
buitenkozijnen aluminium kozijnen
binnenkozijnen hardhout
trap met stalen bomen en hardhouten treden binnen

ruimtenr.	vloerafw.
wandafw.	plafondafw.

renvooi

	schoon metselwerk type A= baksteen dik 100mm (buiten)
	schoon metselwerk type B= baksteen klapsteen hoogkant dik 50mm

 metselwerk kalkzandsteen dik 100 / 150mm en 214mm
 metalstud wand dik 125 mm (MS 125/2.75.2.A) tenzij ander vermeld
 betonblokken 100x200x300mm

	betonnen wand dik 200mm tenzij anders vermeld
aanr.	aanrecht
w.t.	wastafel
w.c.	water-closet

o.s.	ontstoppingsstuk
★	draaiend deel in raam
m.v.	mechanische ventilatie

n.v.	natuurlijke ventilatie
v.r.	ventilatie rooster
ds.	deurspleet 15mm

hwa hemelwater afvoer
325- vloerhoogte / hoogte dakrand
aanduiding voor vluchtrichting recht door of naar beneden;
vlg. NEN 6088 A1

 aanduiding richtings verandering van de vluchtweg (naar rechts)
vigs.NEN.6088 A1

 aanduiding richtings verandering van de vluchtweg (naar links)

 aanduiding voor vluchtrichting naar boven;
vigs.NEN.6088 A1





noodverlichtingsarmatuur 5 lux/m²
 noodverlichtingsarmatuur 10 lux/m²
 brandmelder op net

 20 ml

constructie brandwerend, x mm. woody
deur zelfsluitend
afschot 16 mm/m1
riolering schoonwater


 zonwering

Constructies, aanlegniveau en dikte
fundering conform grondrapport en
tekeningen van de constructeur.

waalformaat (baksteen) lagenmaat: $50+12,5= 62,5\text{mm.}$ aanzet lagenmaat $0.00+=$ peil koppenmaat: $100+10= 110\text{ mm.}$
--

Rc- waarde dak = $5,0 \text{ m}^2 \text{K/W}$
Rc- waarde wanden = $3,5 \text{ m}^2 \text{K/W}$

akoestische voorzieningen

exacte maatvoering in het werk
op te nemen en te controleren!!!!

brandwerendheid hoofddraagconstructie 30 minuten
--

project :

nieur Multi Functionele Accommodatie
te Margraten

onderwerp :
bouwvoorbereidingskening

plattegrond nivo 2

archi

f			
e			
d			

c	24	05	12	aanbesteding
b	16	05	12	
gew. a	18	04	12	wijz.omgevingsvergunning

datum 30 03 12 omgevingsvergunning

mn P11006
 schaal: 1:100
 plotschaal: 1:100

formaat: A1+ (594 x 1189mm)
 filenaxm: PT1006 bvt
 blad: 1 05

Sittard ●
Rijksweg zuid 10

Tilburg ○
Nieuwlandstraat 28

Postbus 40 Postbus 25
postcode 6130 AA postcode 5000 AA
tel.: 045-4230366 tel.: 0135801111
fax: 045-4759490 fax: 0135462077
mail@int.architecten.nl

www.pi-architecten.nl