


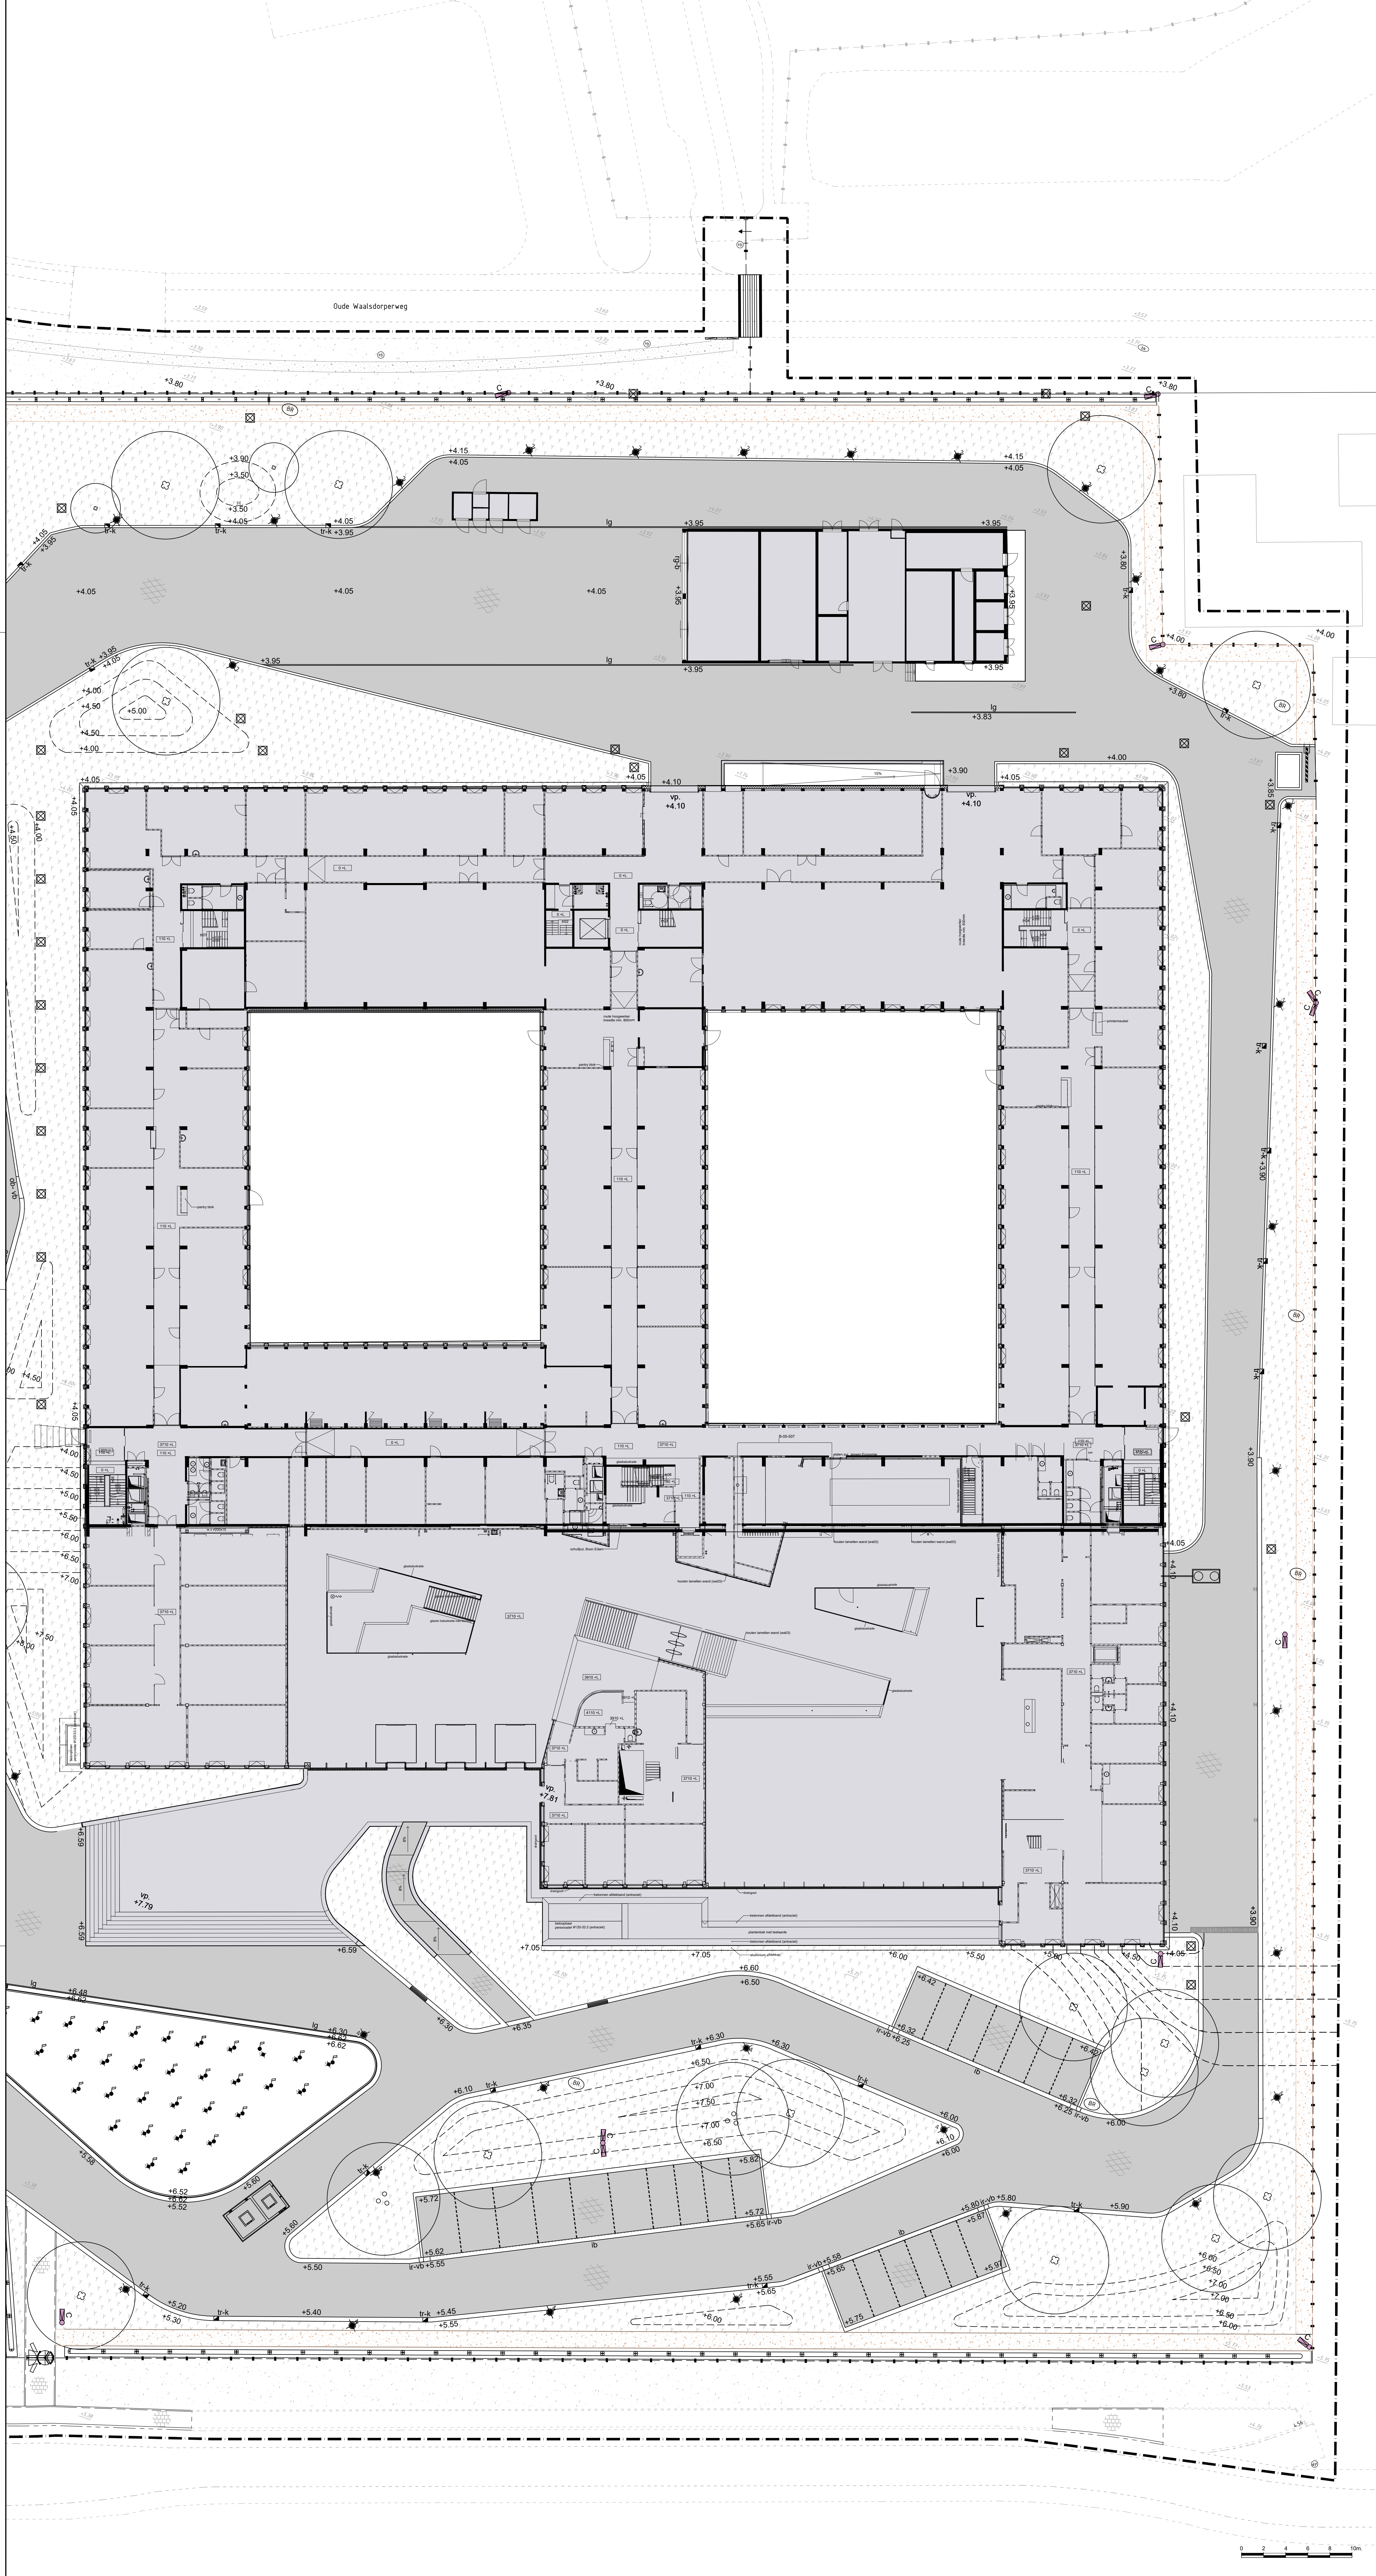

ALGEMENE UITGANGSPUNTEN:

- Alle maten in meter tenzij anders is aangegeven
- Alle hoogten in meter t.o.v. N.A.P.
- Alle hoeken in het 360 graden stelsel
- De maten en peilen in het werk controleren en afwijkingen melden bij de directie
- De gebruikte tekenstandaard is de NLC5

Verklaring

Algemeen

Werkgrens

Bestaande situatie

Bestaande hoogte

Nieuwe hoogte

Maatvoering

Materiaalscheidinglijn

Hoogtelijnen

Rolering

Aanbrengen trottoirkoek - rechte kolk, in opsluitband
Beton/gietijzer, type TRK-4530-100A-U-DOK
Afm. 300x50, hoogte 100mm, deksel type: TR03
Leverancier: TBS Soest

Aanbrengen lijngoot - ribbaan
Beton/Cor-Ten staal, onderbak type BGU100
Opzetstuk - excentrisch opzetstuk, Afm. 20x15x20mm
Met in te leggen deksel zandvanger
Leverancier: DDC

Aanbrengen HVA inspectieput
Beton 800x800 mm

Aanbrengen brandhydrant
Type: n.t.b.

Verhardingen

Aanbrengen asfaltverharding (rijbaan):

- deklaag Doreflex naturel (50 mm)
- fussenlaag AC 22 bind TL-C (50 mm)
- onderlaag AC 22 base OL-C (60 mm)
- menggruislaag 0/315 (50 mm)
- bestaande zandondergrond
- Na aanbrengen asfalt toplaag waterstralen

Aanbrengen betontegels (entree tournoiquettes)
Afm. 300x300x55 mm
Halfsteensverband, kleur grijs

Aanbrengen halfverharding (patrouillepad)
Type Stabilizer, kleur IJssel-Fix
Toplaag, IJssel-mix (50 mm)

- onderlaag, Lava 0/16 (50mm)
- menggruislaag 0/315 (200 mm)
- bestaande zandondergrond
- Na aanbrengen verdichten d.m.v. rollen

Aanbrengen halfverharding (schelpenpad)
Type Schelpen, gewassen schelpen
Toplaag, schelpen (50 mm)

- menggruislaag 0/315 (150 mm)
- bestaande zandondergrond
- Na aanbrengen walsen

Opsluitingen

Aanbrengen verhoogde opsluitband - (rijbaan)
400x250x2000 mm in beton,
Type zelfverdichtend beton: kleur: zwart 196
Bovenkant band 140mm boven niveau asfalt
Leverancier: Giverbo

Aanbrengen verhoogde opsluitband - (rijbaan)
200x250x2000 mm in beton,
Type zelfverdichtend beton: kleur: zwart 196
Bovenkant band 140mm boven niveau asfalt
Leverancier: Giverbo

Aanbrengen verloopband - (rijbaan)
400 x 200x250x2000 mm in beton,
Type zelfverdichtend beton: kleur: zwart 196
Bovenkant band 140mm boven niveau asfalt
Leverancier: Giverbo

Aanbrengen inrij-verloopband - (op vakken)
400 x 200x250x2000 mm in beton,
Type zelfverdichtend beton: kleur: zwart 196
Bovenkant band 140mm boven niveau asfalt
Leverancier: Giverbo

Aanbrengen inrijband - (op vakken)
400x550x250x2000 mm in beton,
Type zelfverdichtend beton: kleur: zwart 196
Bovenkant band 140mm boven niveau asfalt
Leverancier: Giverbo

Aanbrengen verhoogde opsluitband met zijelement
400x500x2000 mm in beton,
Type zelfverdichtend beton: kleur: zwart 196
Houten zijring, hardhout type: Angelen Vervelo
Afm. 1836x72x40mm (lxbxh)
Leverancier: Giverbo

Aanbrengen opsluitband
100x200 mm in beton, kleur: donkergrijs

Aanbrengen inrij-verloopband (Familie Bronsweg)
in beton, kleur: donkergrijs

Markeringen

Aanbrengen parkeervakscheiding
RVS 'juniast' type box Cloo, afm. 102mm
Diameter 102 mm, op asfalt, Afwerking: mat
Onderlinge afstand 0,58 m h.o.h.

Verlichting

Aanbrengen lichtmast
(door derden, incl. kabel- en grondwerk)

- type 1 = mast, hoogte 5m, met enkel armatuur
- type 2 = mast, hoogte 4m, met enkel armatuur
- type 4 = mast, hoogte 4m, met dubbel armatuur
- type 5 = spot t.b.v. aanlichten vlaggennasten

Aanbrengen grondspot (waterfataf)
(incl. kabel- en grondwerk)

Terreinrichting

Aanbrengen vlaggennast - (waterfataf)
Hoogte: 6,0m, Type: n.t.b.
Incl. aanbrengen vlag

Aanbrengen wildrooster - (lout Waalsdorperweg)
Type: 7, afm. 566x2100x500mm
Prefab beton onderbak
Wildrooster: plaatstaal 50x12mm h.o.h. 70mm
Incl. faunastrage
Leverancier: Arfman

Aanbrengen klappoort - (wildrooster)
Type: Hollands hek, houtsoort: eiken
Afm. 1000x1200mm, rechtsdraaiend
Leverancier: Van Vliet Kastanjehout

Aanbrengen anti-deurrijbeveiliging
Incl. aanbrengen betoonplaat
- Corus Wall (uit depot)
- betonplaat afm. 195x995mm, kleur: grijs

Aanbrengen nieuw hekwerk
Door derden

Afzetpaal (entree tournoiquettes)
Door derden

Tournoiquettes (entree)
Door derden

Aanbrengen beveiligings camera's
Door derden

Barrier met slagboom
Bestand

Waterfataf met vlaggennasten (hoofd entree)

- Betonnen zijrand rondom met aflopend betonvak aan binnenzijde waar een waterfilm overheen stroomt

Ondergrondse betonnen combikelder behorende bij waterfataf met waterbuffer en technische ruimte voor aansluiting en zuivering

Groenvoorziening

Aanbrengen boom - enkelstam
(zie beplantingsplan)

Aanbrengen boom - meerstamming
(zie beplantingsplan)

Bestaande boom

Aanbrengen vaste planten
(zie beplantingsplan)

Aanbrengen gazon, ruigte
(zie beplantingsplan)

OVERZICHT PROJECTGEBIED NCIA TERREIN TE DEN HAAG

Terreininrichting NCIA Den Haag
Specificatie:
UITVOERINGSTEKENING

Objectnummer:	Getekend: G.J.L.
Gebouwnummer:	Gecontroleerd:
Besteknummer:	Datum: 11-10-2020
Projectnummer:	Schaal: 1:200
Fase: BESTEK	Formaat: A0
Versie: 1	Documentcode:

Blad: 2 van 2
Directie - Vastgoedbeheer
www.groenadvies.nl
088 112 80 00

bladnummer: 1110920